


Molenstraat

33

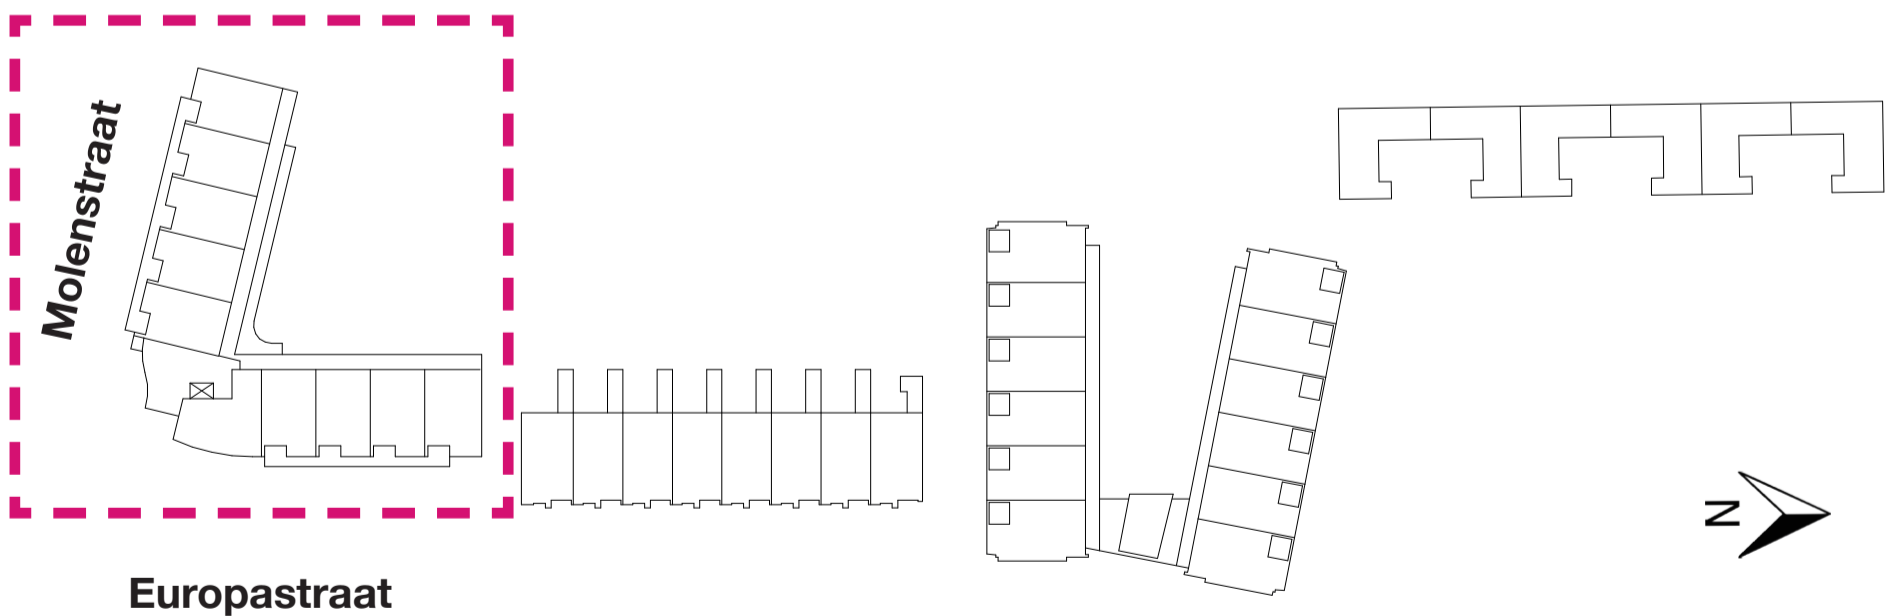

SITUATIE:



DATUM:

28-11-2016


LAATSTE WIJZIGING:

nvt


BLAD:

VK-33.1


BEGANE GROND

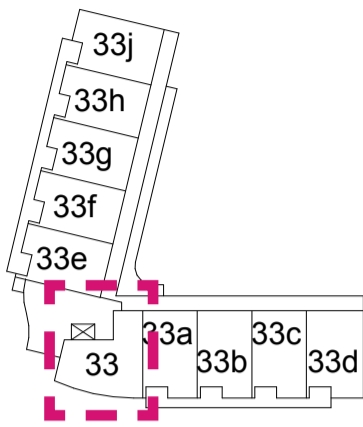



1E VERDIEPING

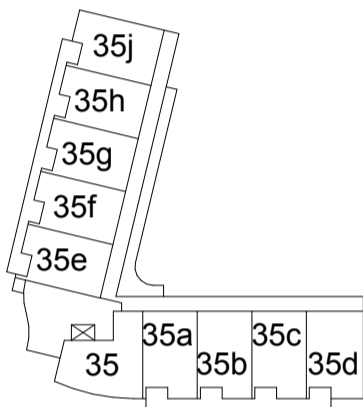

2E VERDIEPING

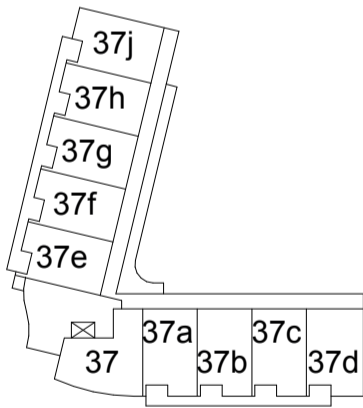


3E VERDIEPING

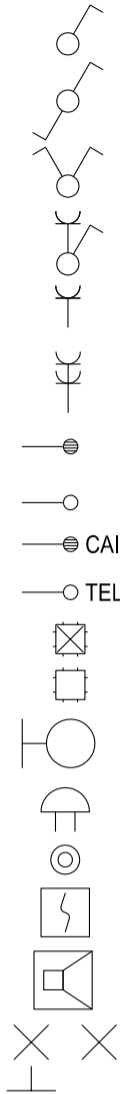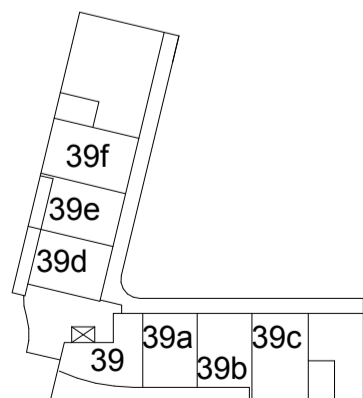

- Enkelpolige schakelaar
- Wissel schakelaar
- Serie schakelaar
- Enkelpolige schakelaar in combinatie met enkelvoudige contactdoos met beschermingscontact
- Enkelvoudige contactdoos met beschermingscontact
- Tweevoudige contactdoos met beschermingscontact Uitgevoerd in ovale (H150) inbouwdoos
- Aansluitpunt, bedraad tbv co2 melder of thermostaat (woonkamer)
- Aansluitpunt, niet bedraad
- CAI
- Contactdoos Centrale Antenne Inrichting, bedraad
- TEL
- Contactdoos telefoon, bedraad
- Centraaldoos zonder lichtpunt
- Centraaldoos met lichtpunt
- Buitenlamp
- Bel / Schel
- Beldrukker
- Rookmelder
- Videfoon
- (wand) lichtpunt

- Metselwerk
- Kalkzandsteen
- Houtskeletbouw wand
- Steenachtige lichte scheidingswand

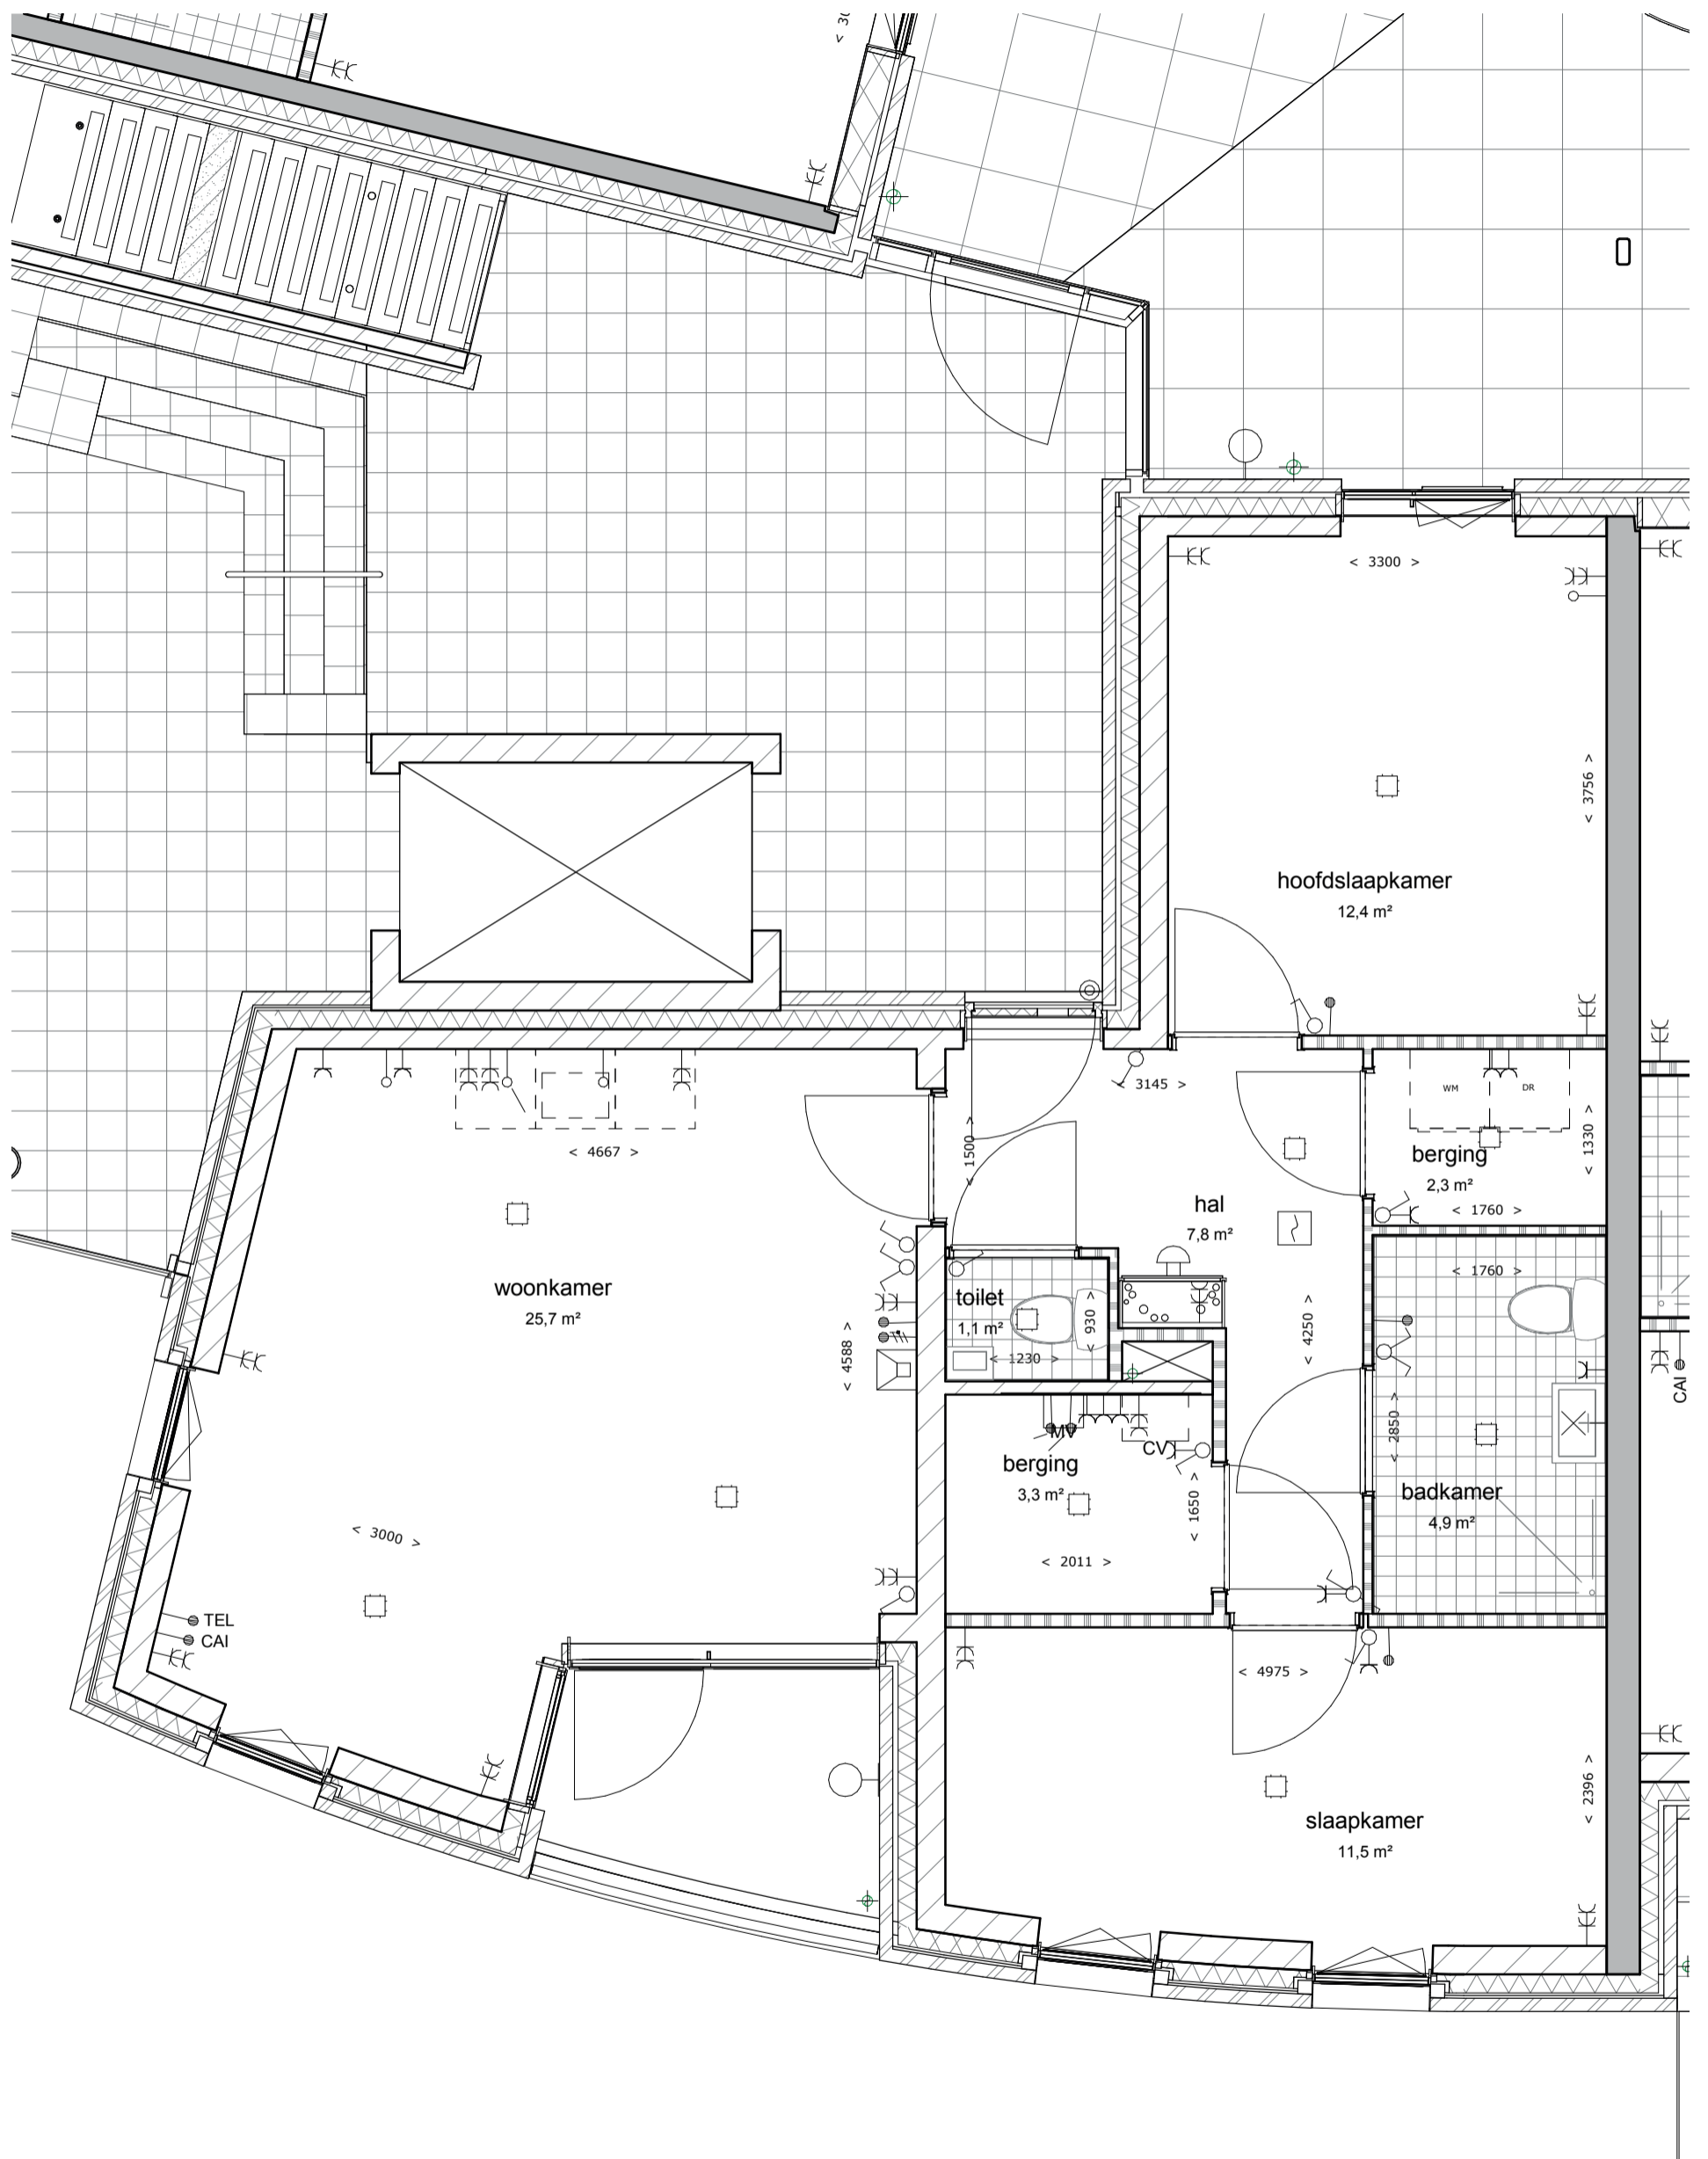

OMSCHRIJVING:


Schaal:

BLAD:

Plattegrond

1:50

VK-33.3

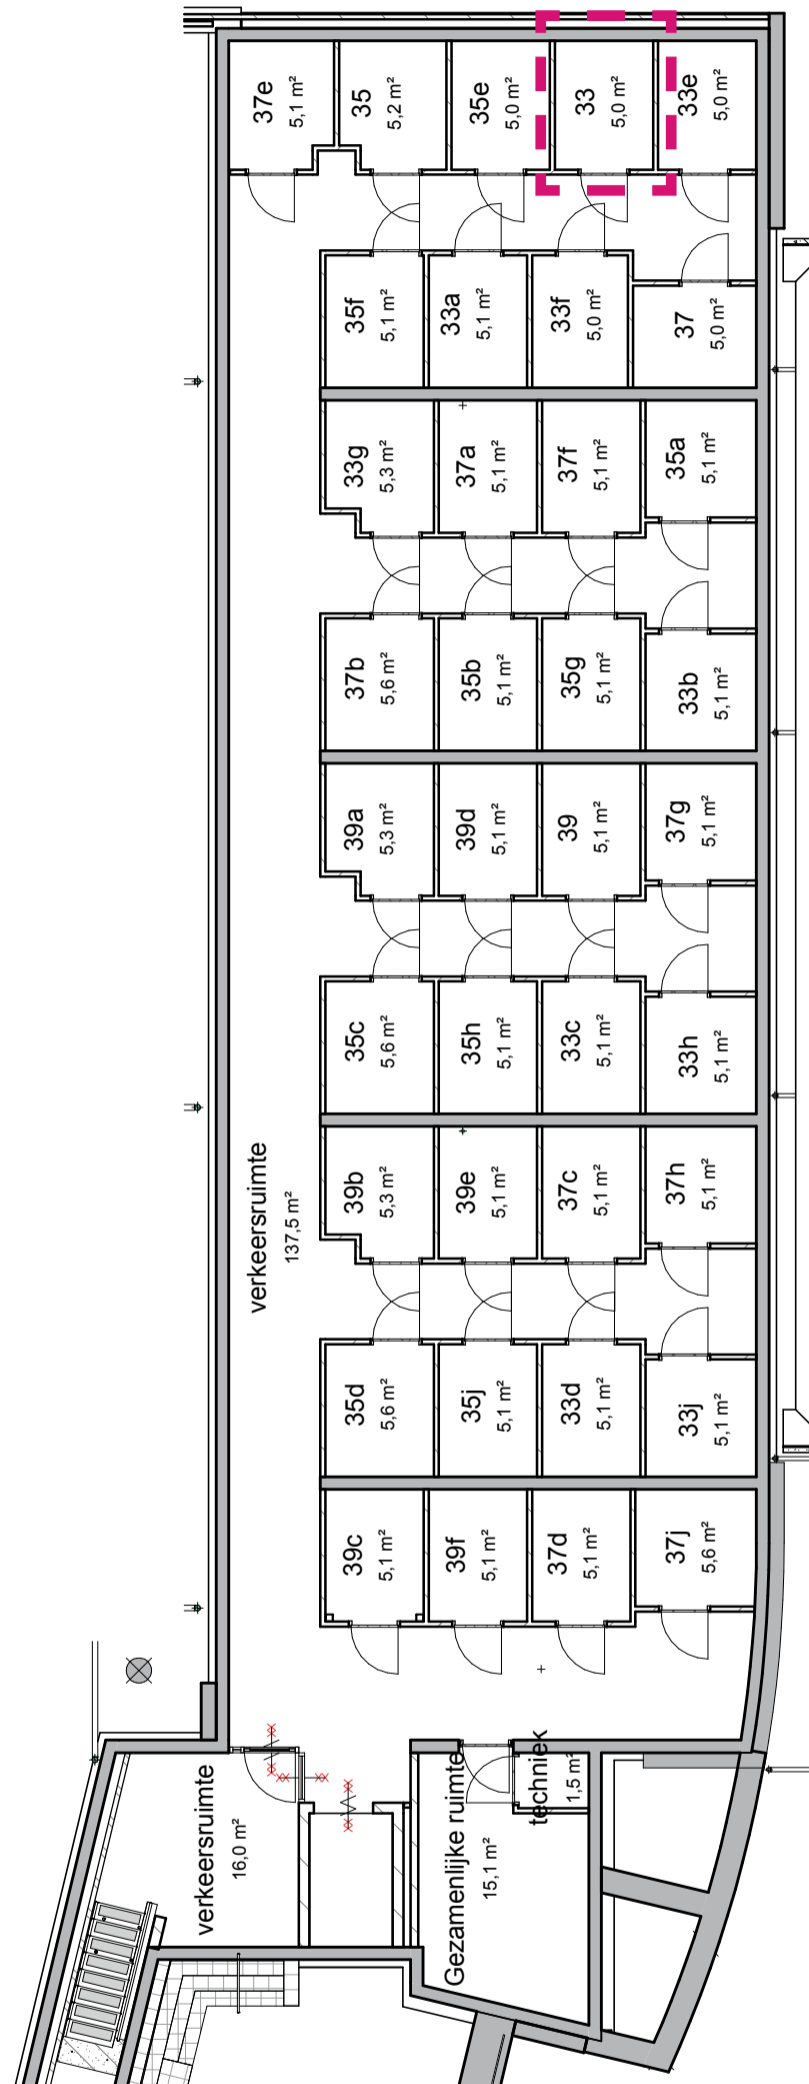

OMSCHRIJVING:

Schaal:

BLAD:

Kelder

1:50


VK-33.4

Molenstraat

33a



SITUATIE:

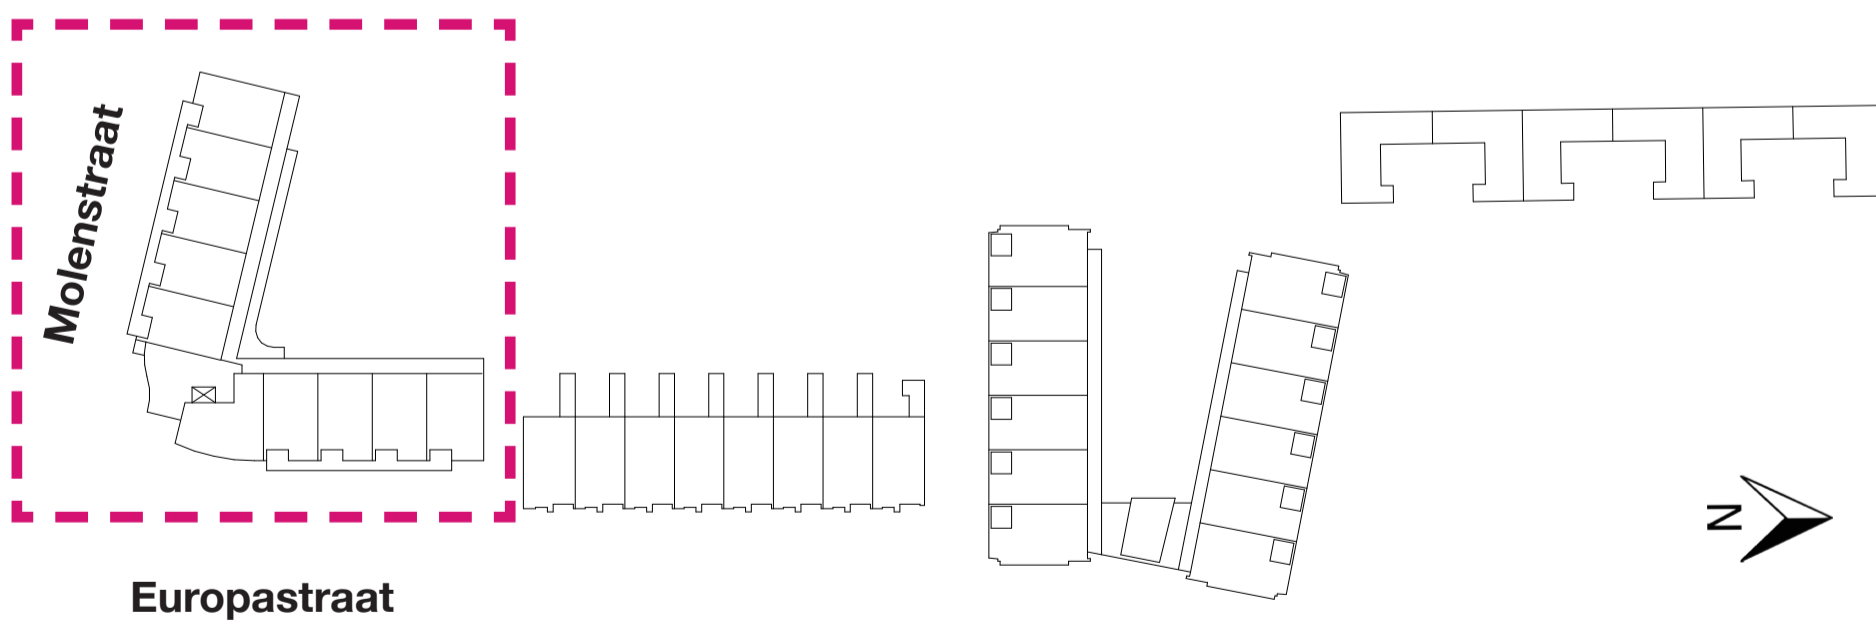

DATUM:

28-11-2016


LAATSTE WIJZIGING:

nvt


BLAD:

VK-33a.1


BEGANE GROND

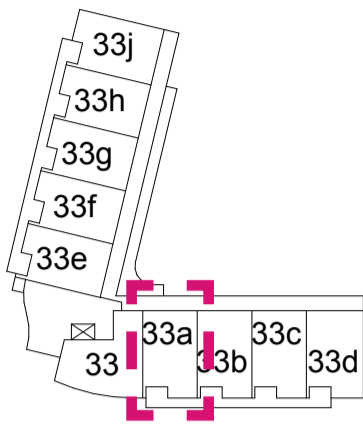




1E VERDIEPING

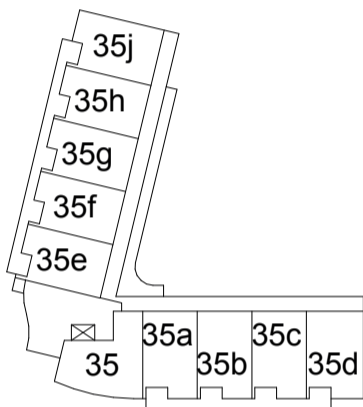


2E VERDIEPING

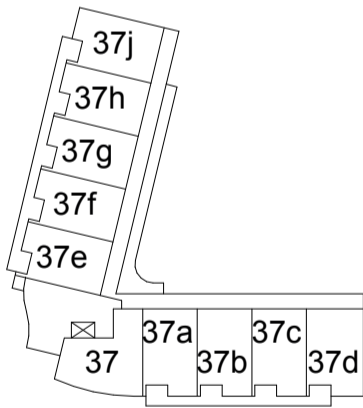

3E VERDIEPING

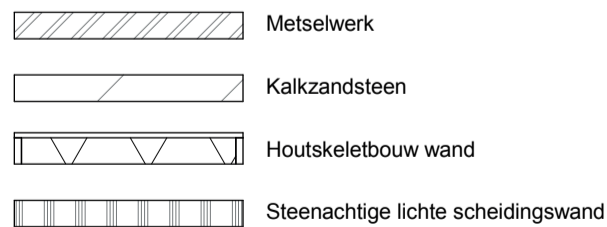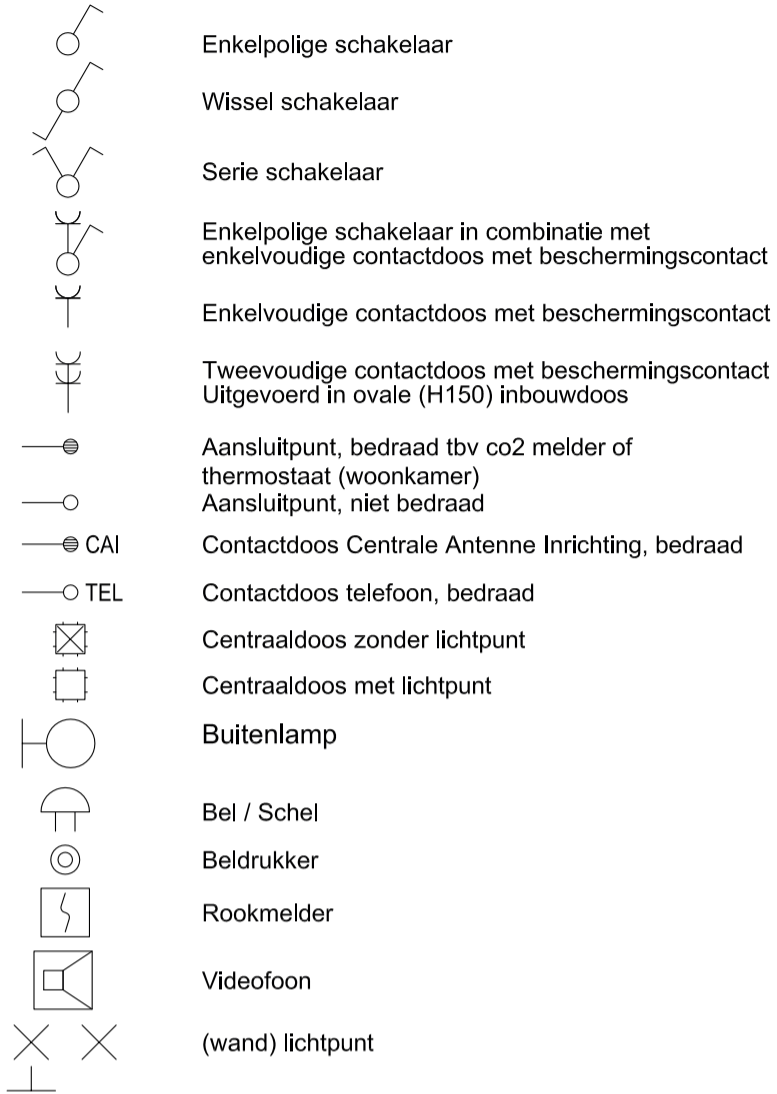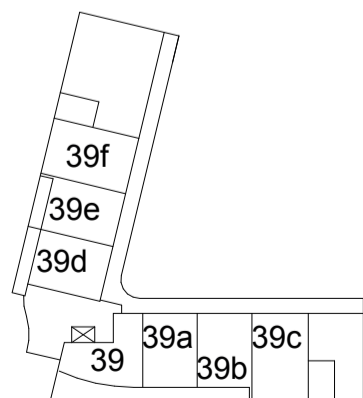

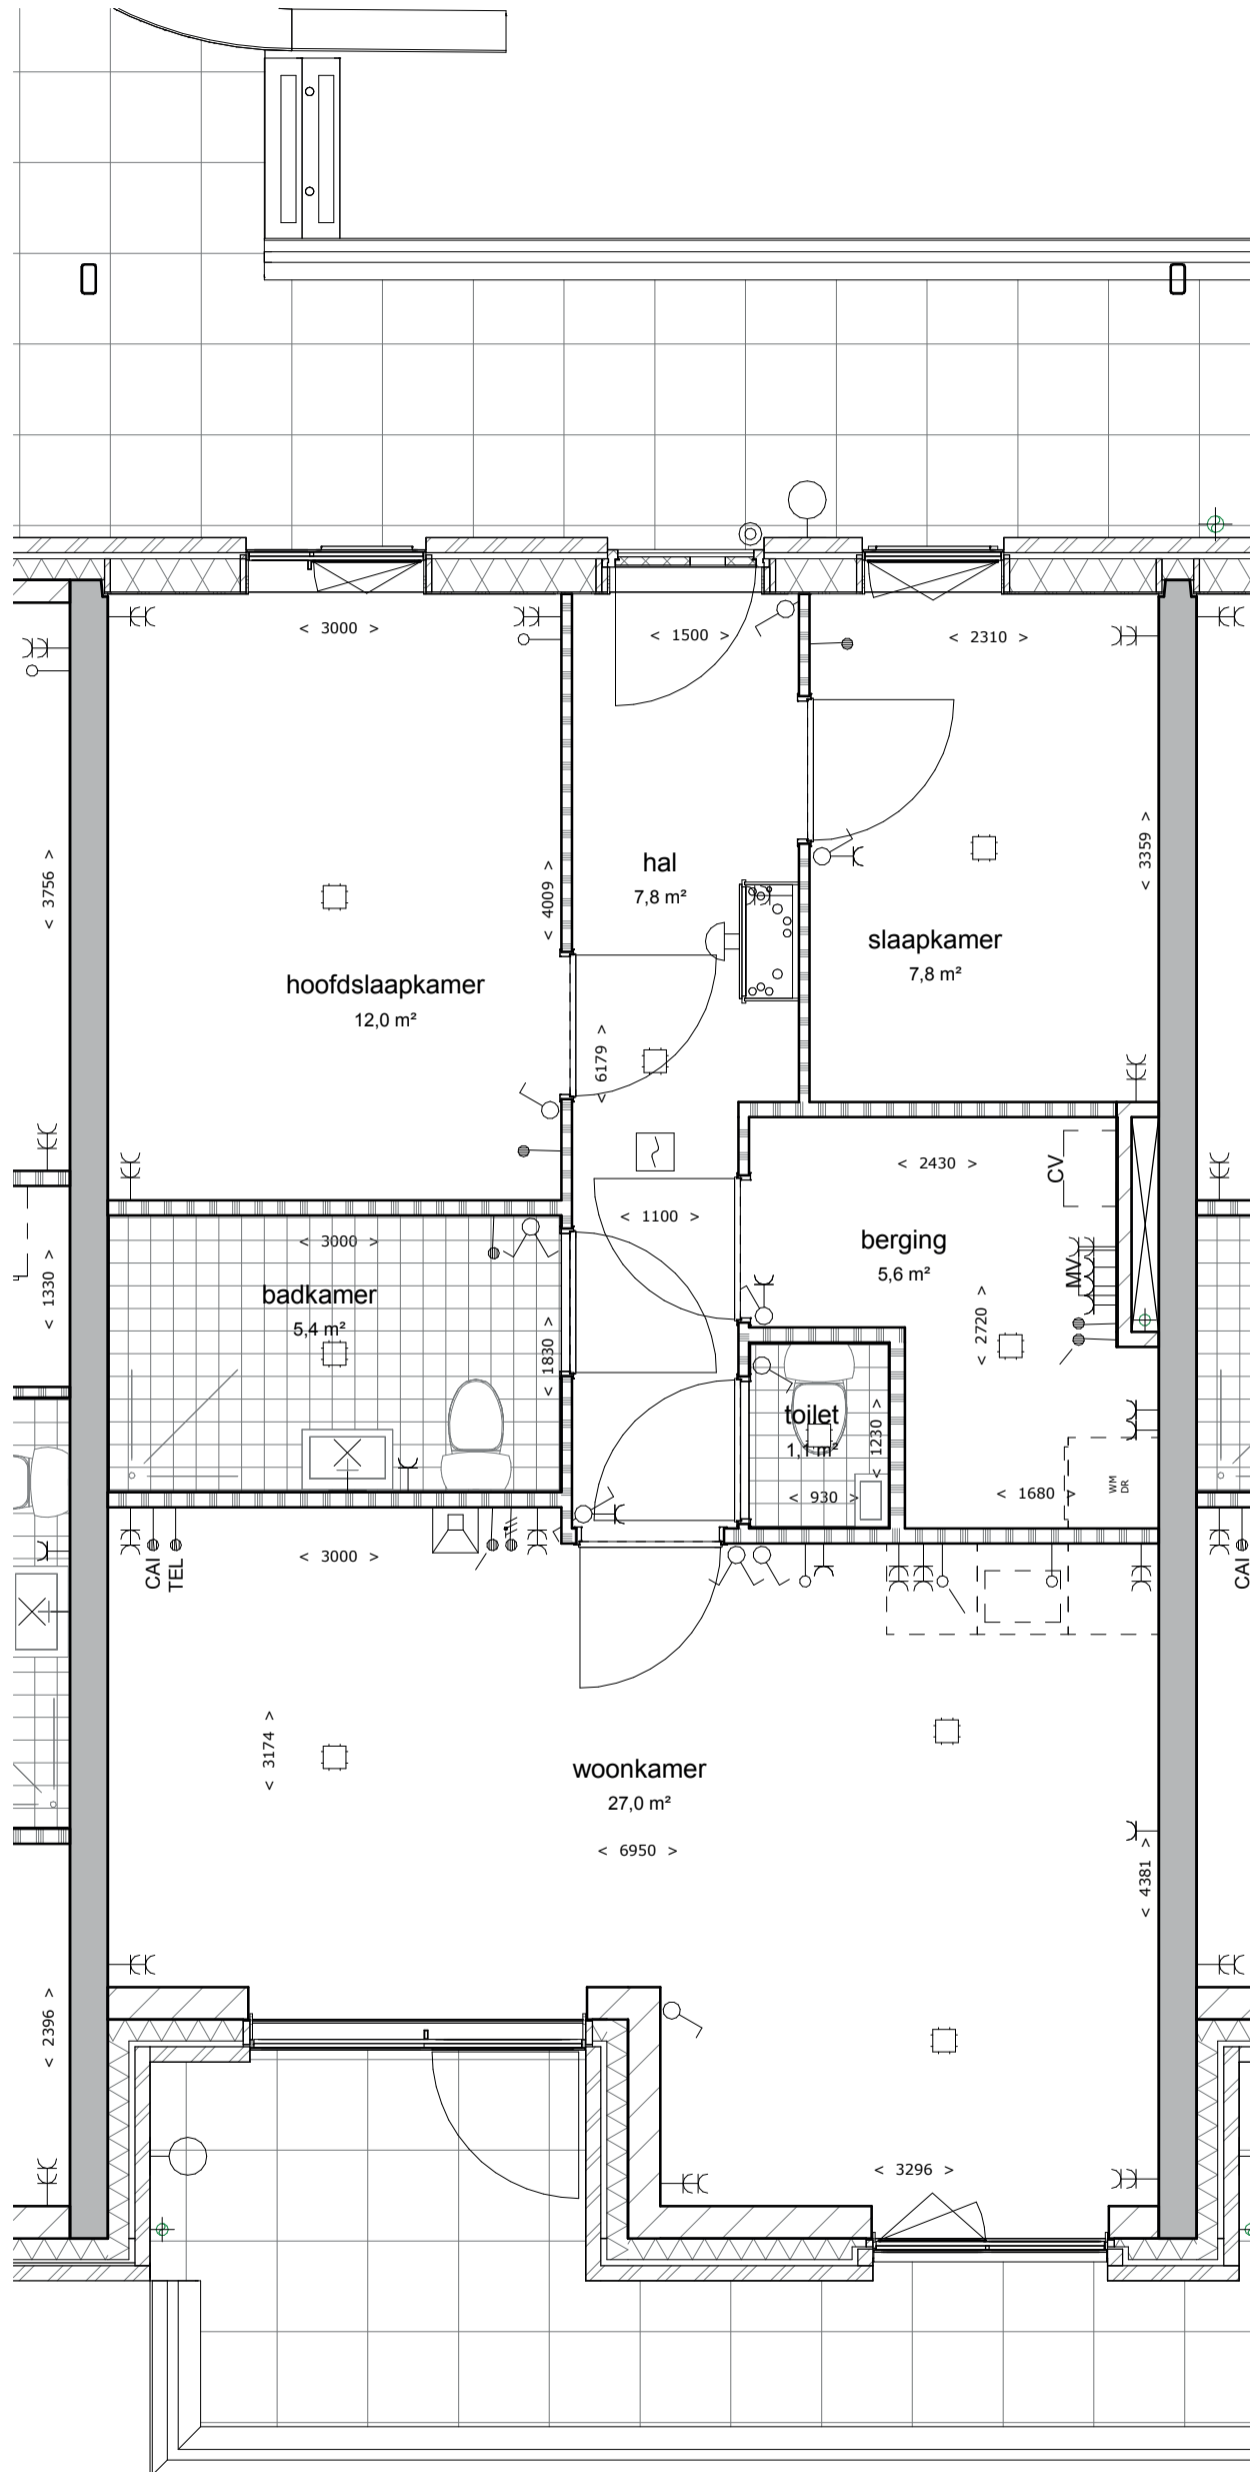

OMSCHRIJVING:


Schaal:

BLAD:

Plattegrond

1:50

VK-33a.3

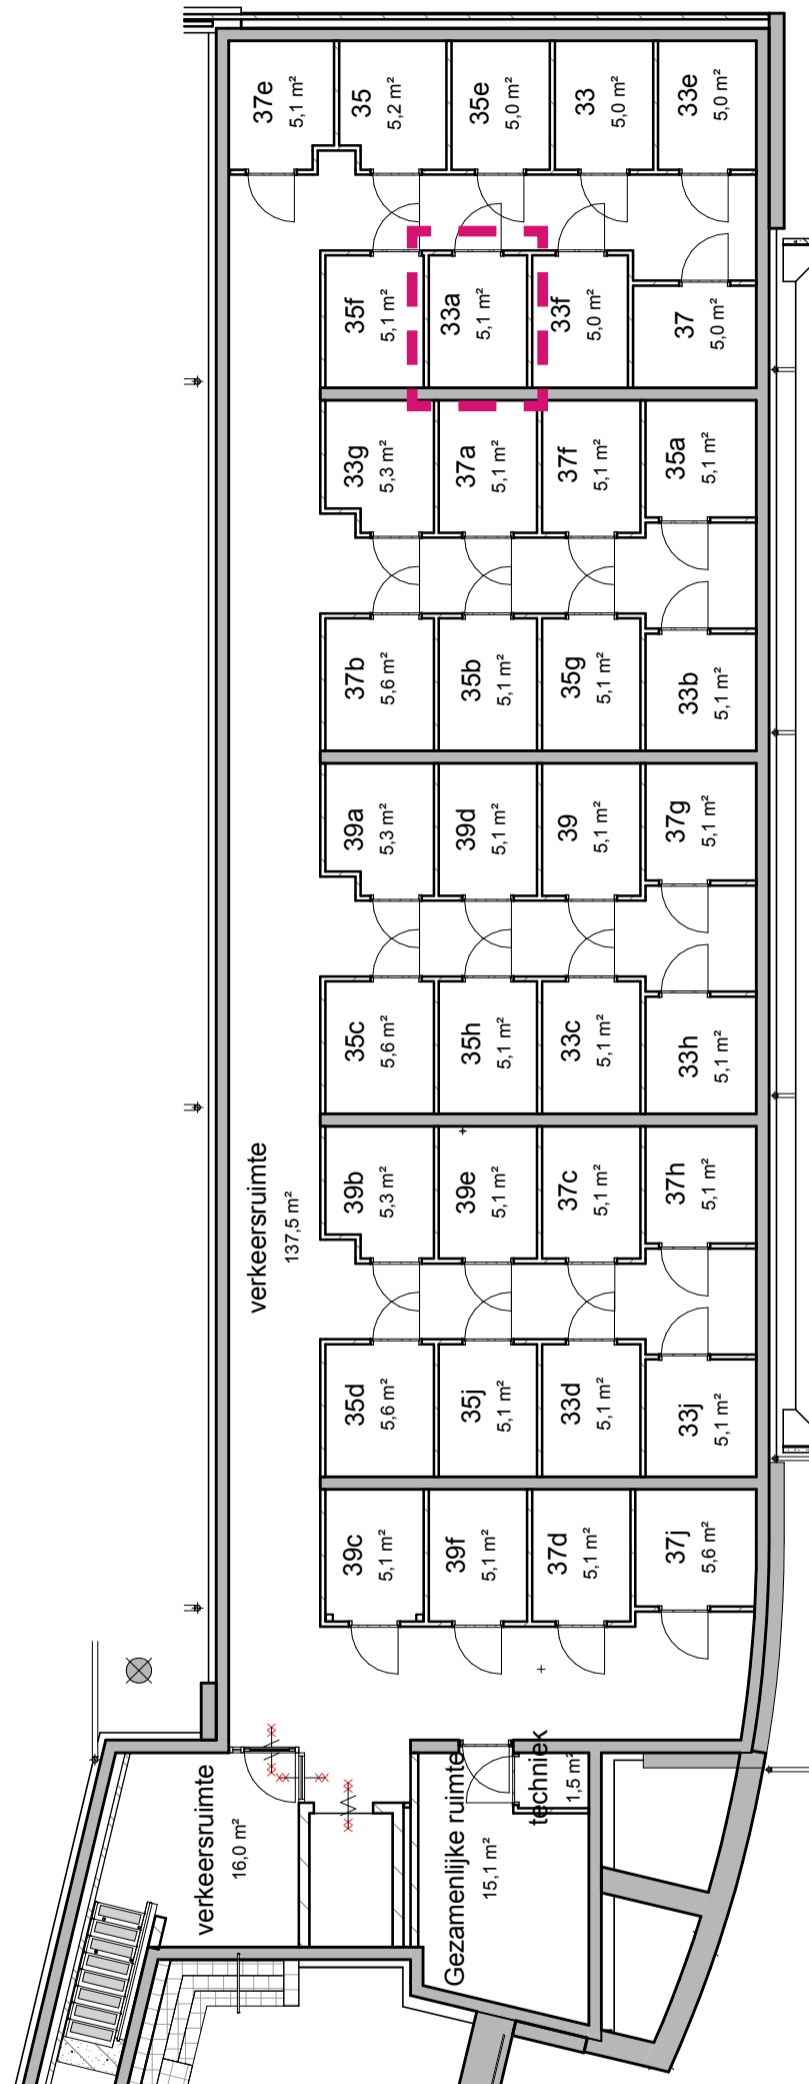

OMSCHRIJVING:

Schaal:

BLAD:

Kelder

1:50


VK-33a.4

Molenstraat

33b



SITUATIE:

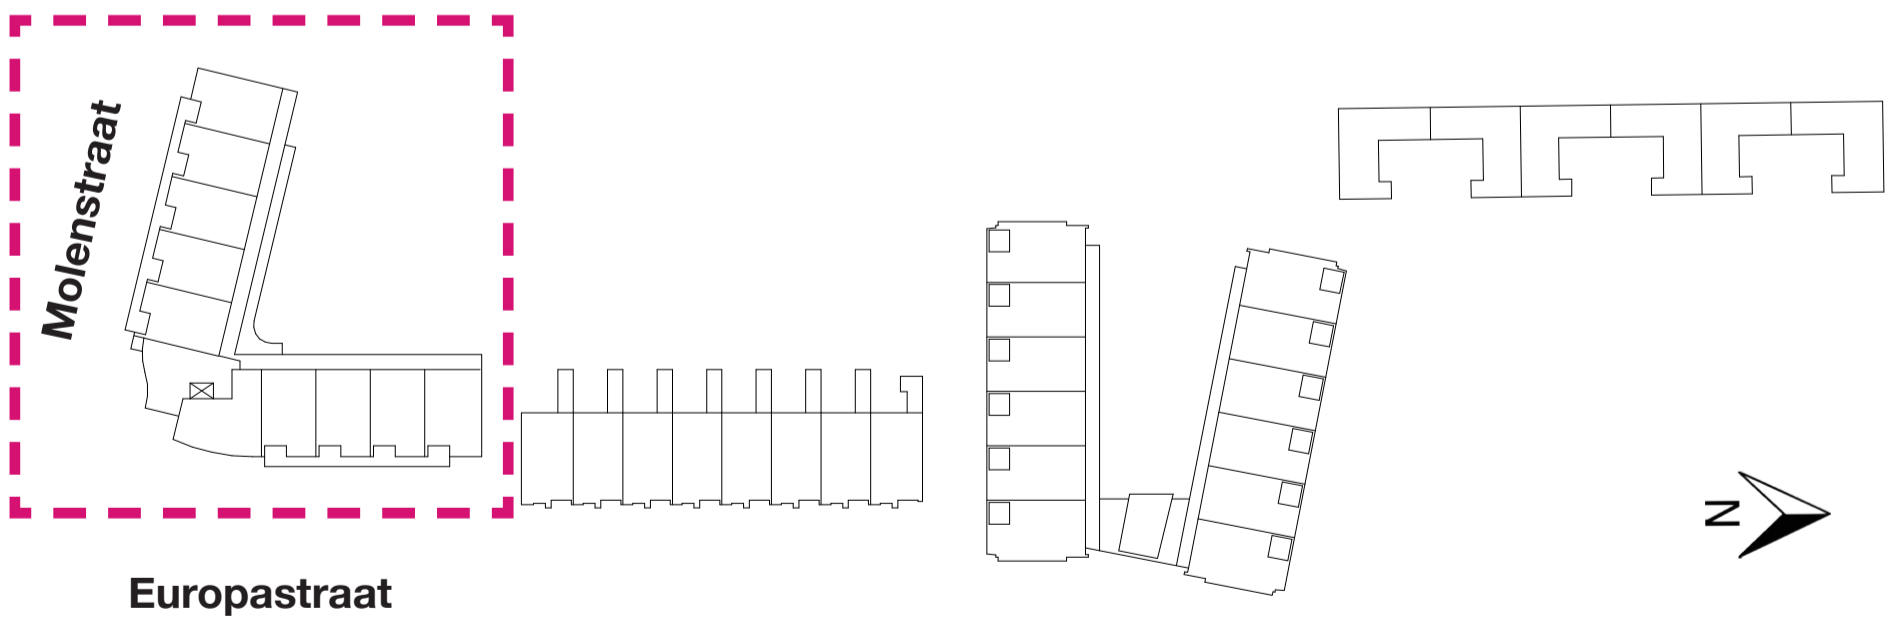

DATUM:

28-11-2016


LAATSTE WIJZIGING:

nvt


BLAD:

VK-33b.1


BEGANE GROND

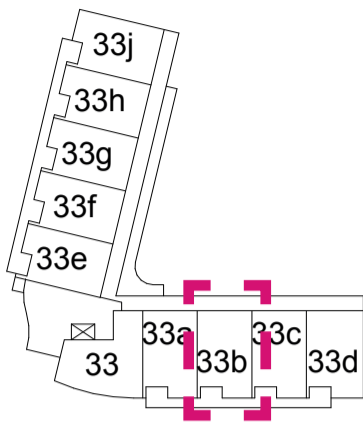



1E VERDIEPING

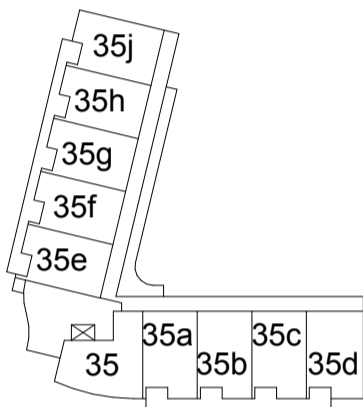

2E VERDIEPING

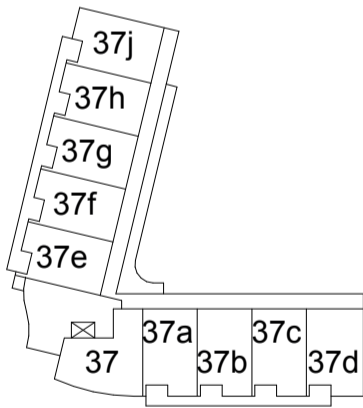


3E VERDIEPING

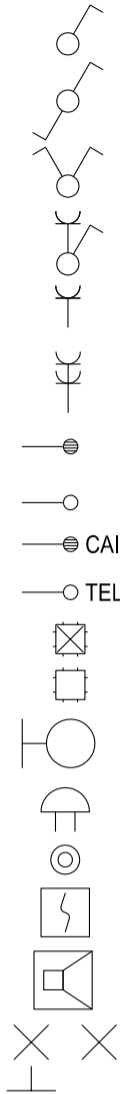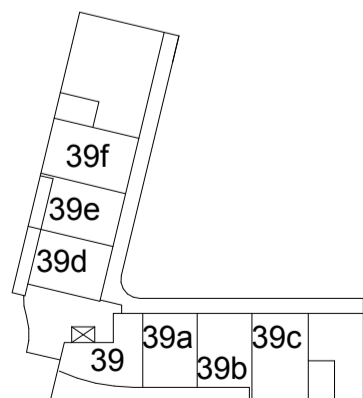

- Enkelpolige schakelaar
- Wissel schakelaar
- Serie schakelaar
- Enkelpolige schakelaar in combinatie met enkelvoudige contactdoos met beschermingscontact
- Enkelvoudige contactdoos met beschermingscontact
- Tweevoudige contactdoos met beschermingscontact Uitgevoerd in ovale (H150) inbouwdoos
- Aansluitpunt, bedraad tbv co2 melder of thermostaat (woonkamer)
- Aansluitpunt, niet bedraad
- CAI
- CONTACTDOOS Centrale Antenne Inrichting, bedraad
- CONTACTDOOS telefoon, bedraad
- Centraaldoos zonder lichtpunt
- Centraaldoos met lichtpunt
- Buitenlamp
- Bel / Schel
- Beldrukker
- Rookmelder
- Videofoon
- (wand) lichtpunt

- Metselwerk
- Kalkzandsteen
- Houtskeletbouw wand
- Steenachtige lichte scheidingswand

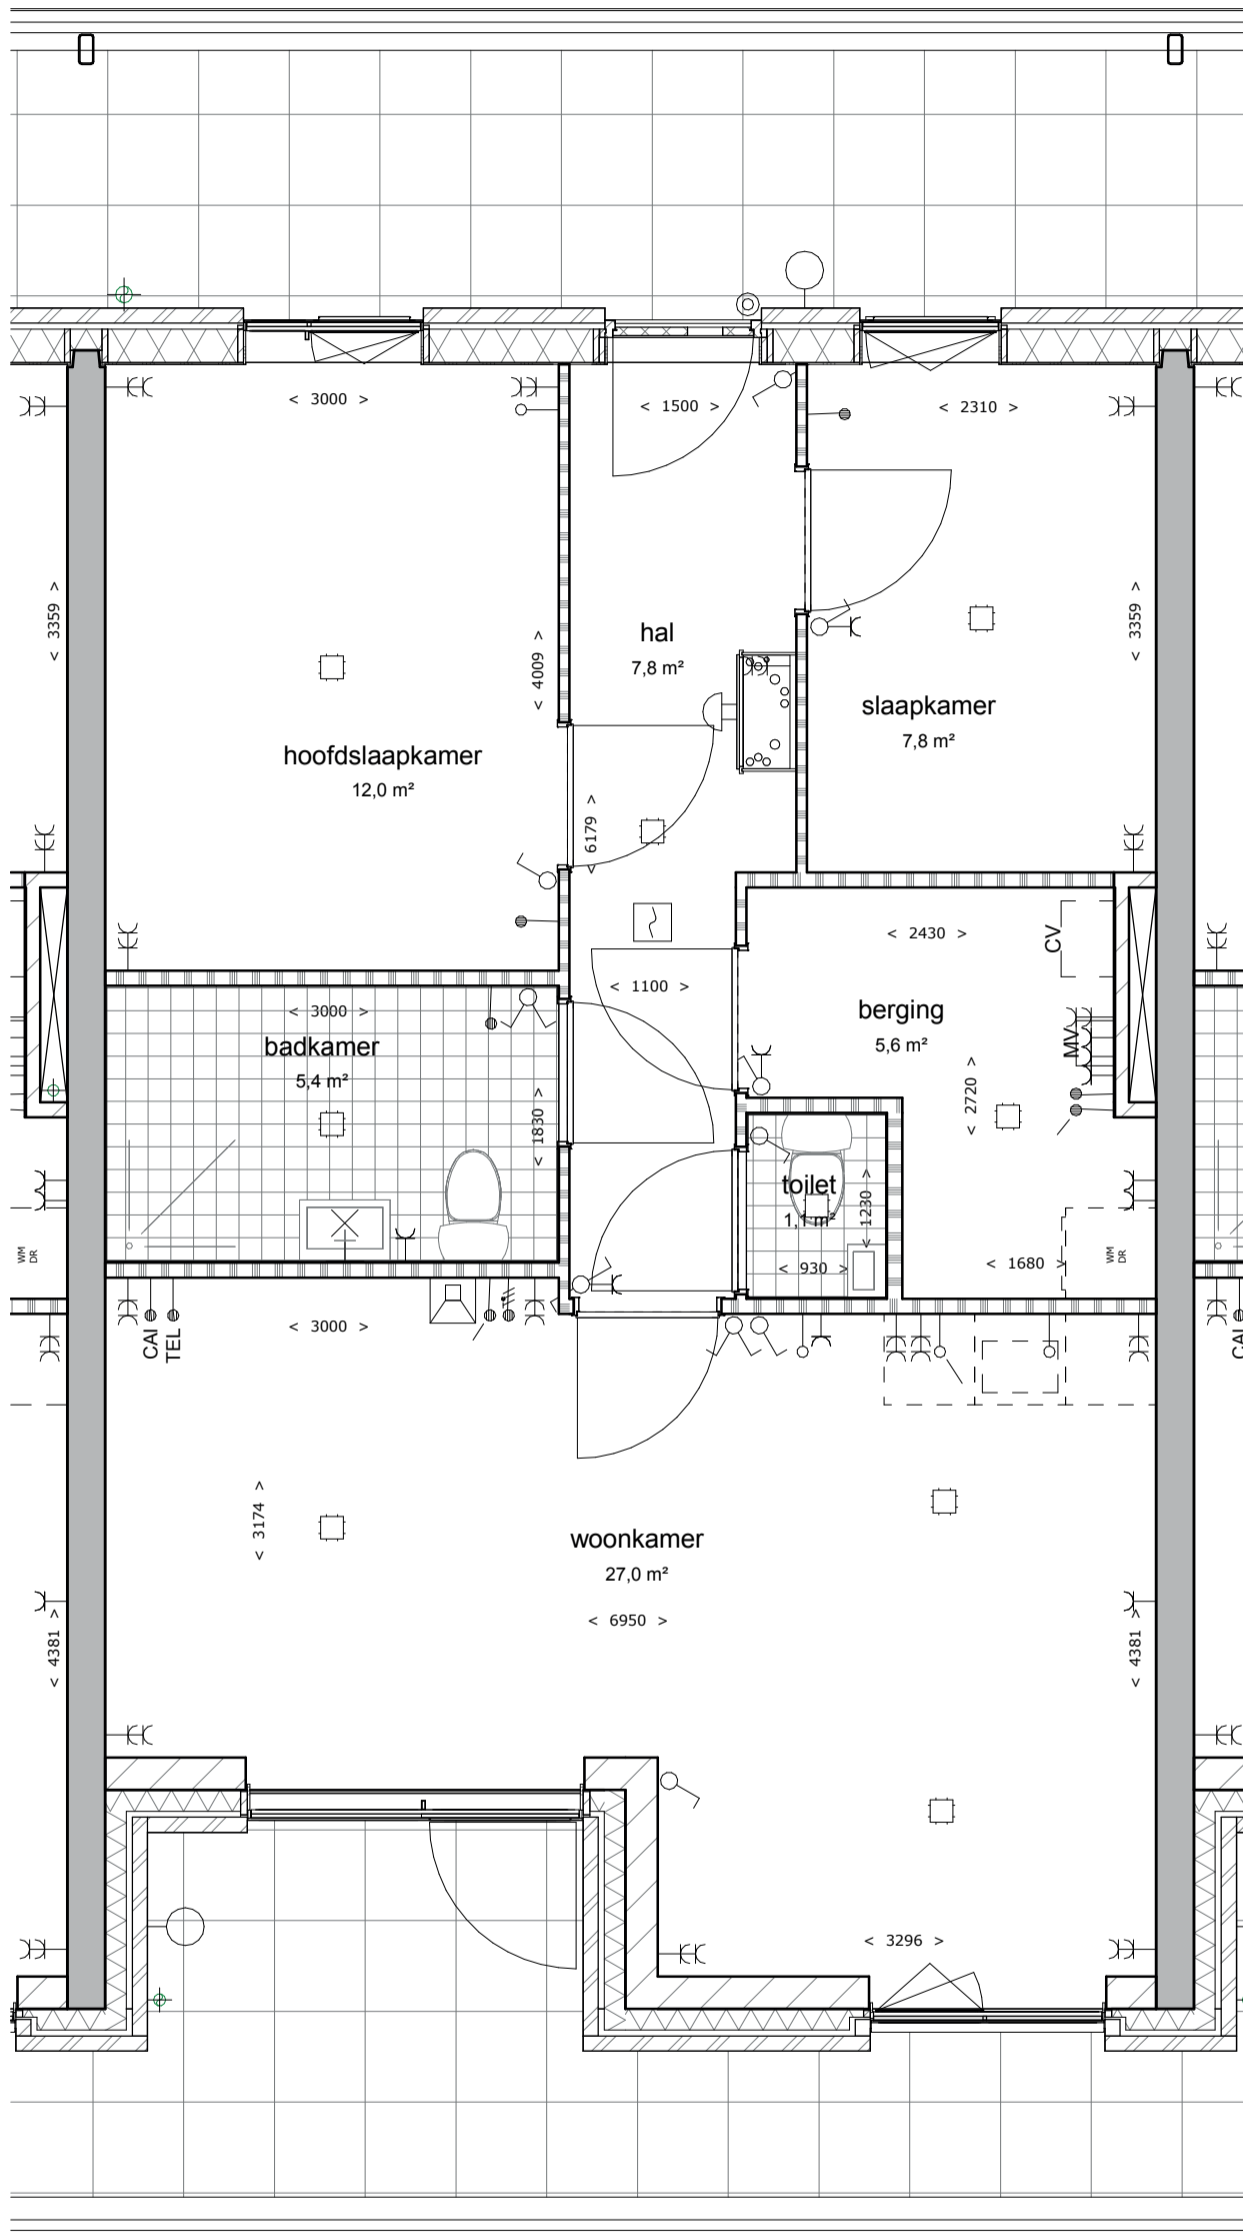

OMSCHRIJVING:


Schaal:

BLAD:

Plattegrond

1:50

VK-33b.3

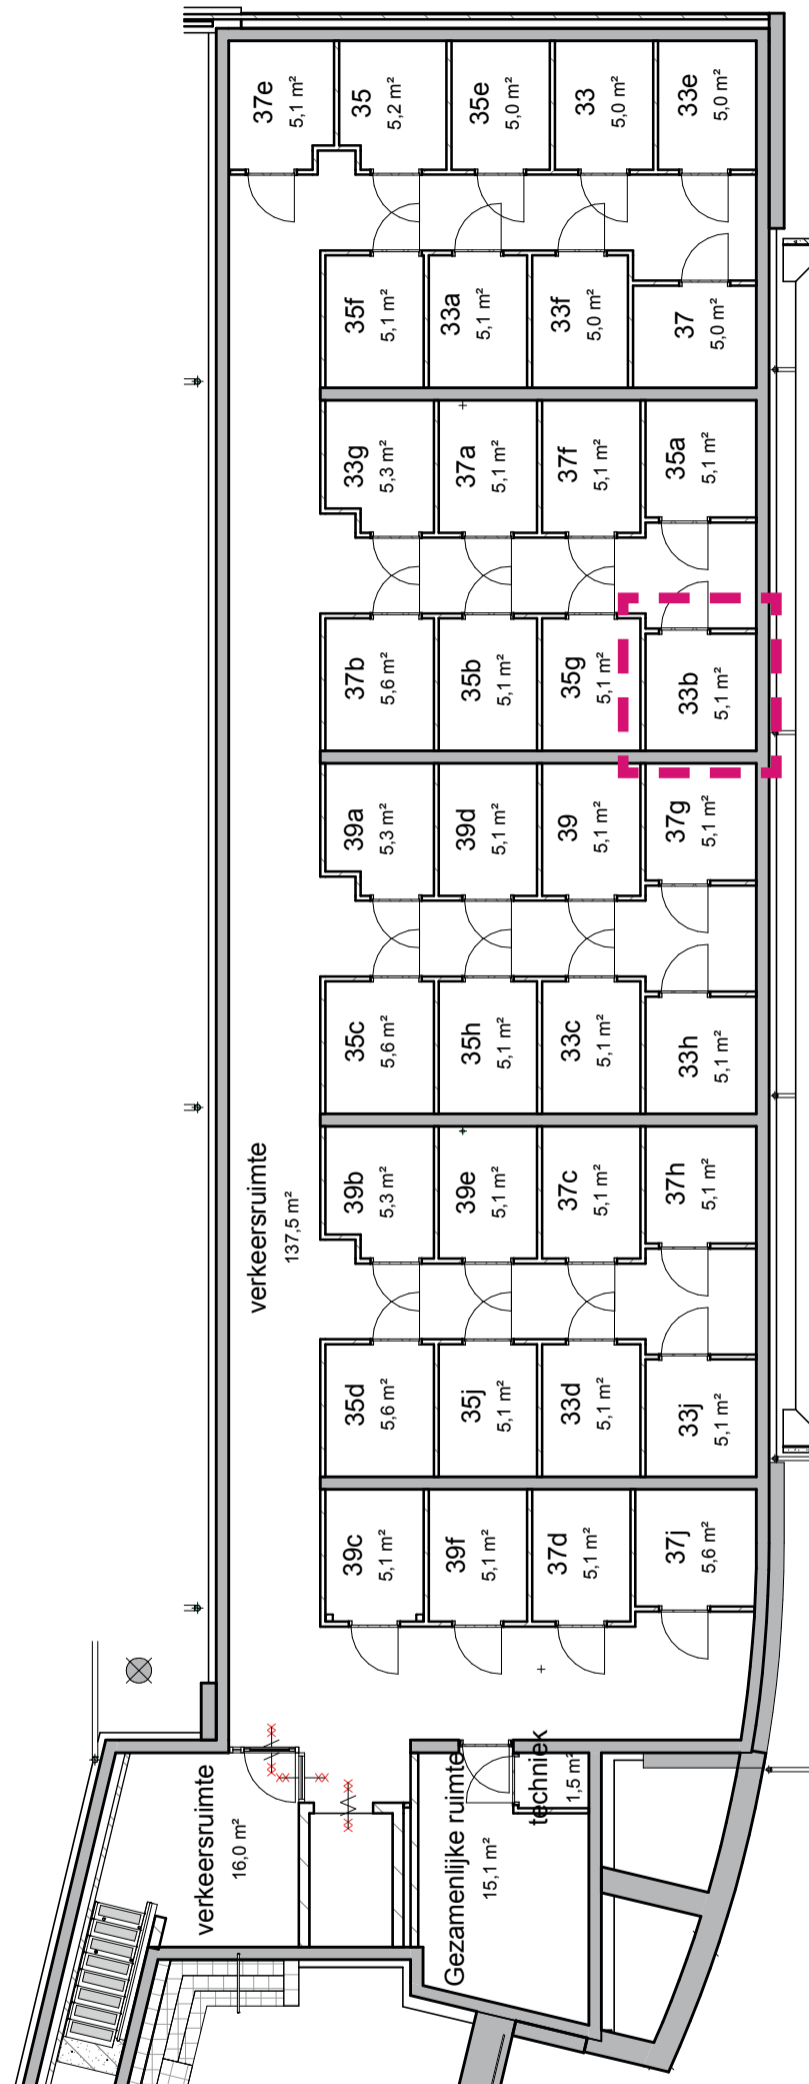

OMSCHRIJVING:

Schaal:

BLAD:

Kelder

1:50


VK-33b.4

Molenstraat

33c



SITUATIE:

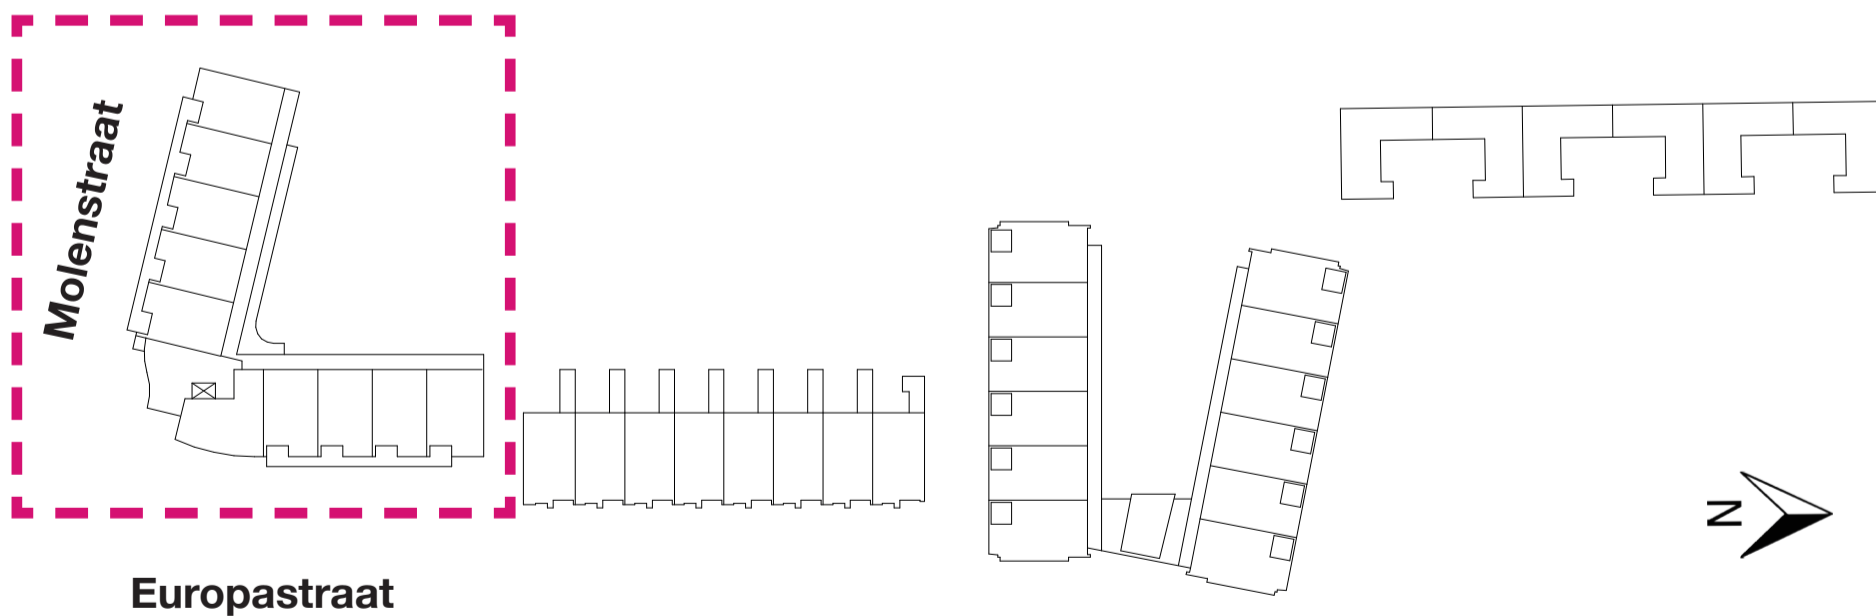

DATUM:

28-11-2016


LAATSTE WIJZIGING:

nvt


BLAD:

VK-33c.1


BEGANE GROND

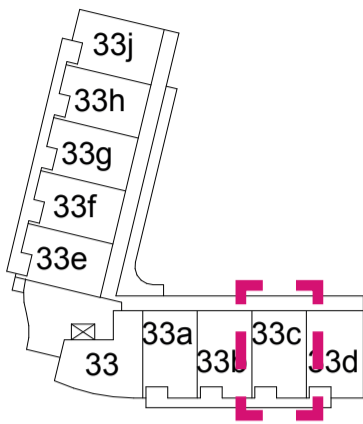




1E VERDIEPING

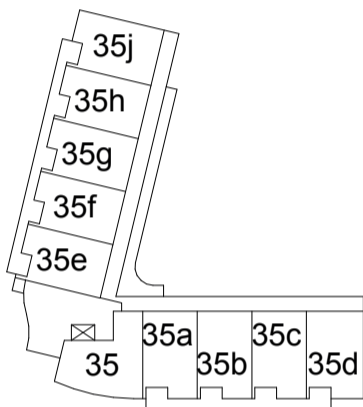



2E VERDIEPING

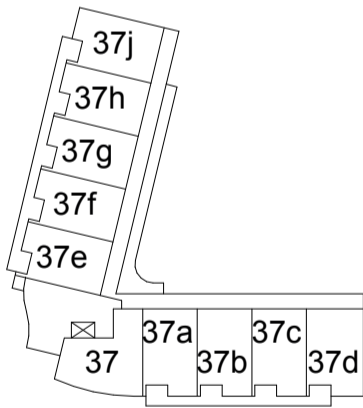

3E VERDIEPING

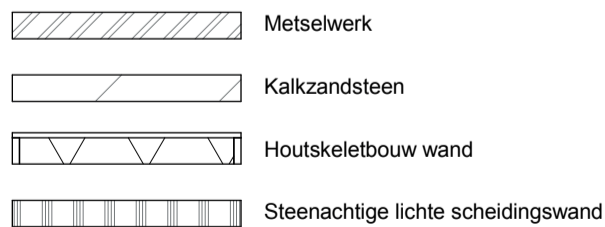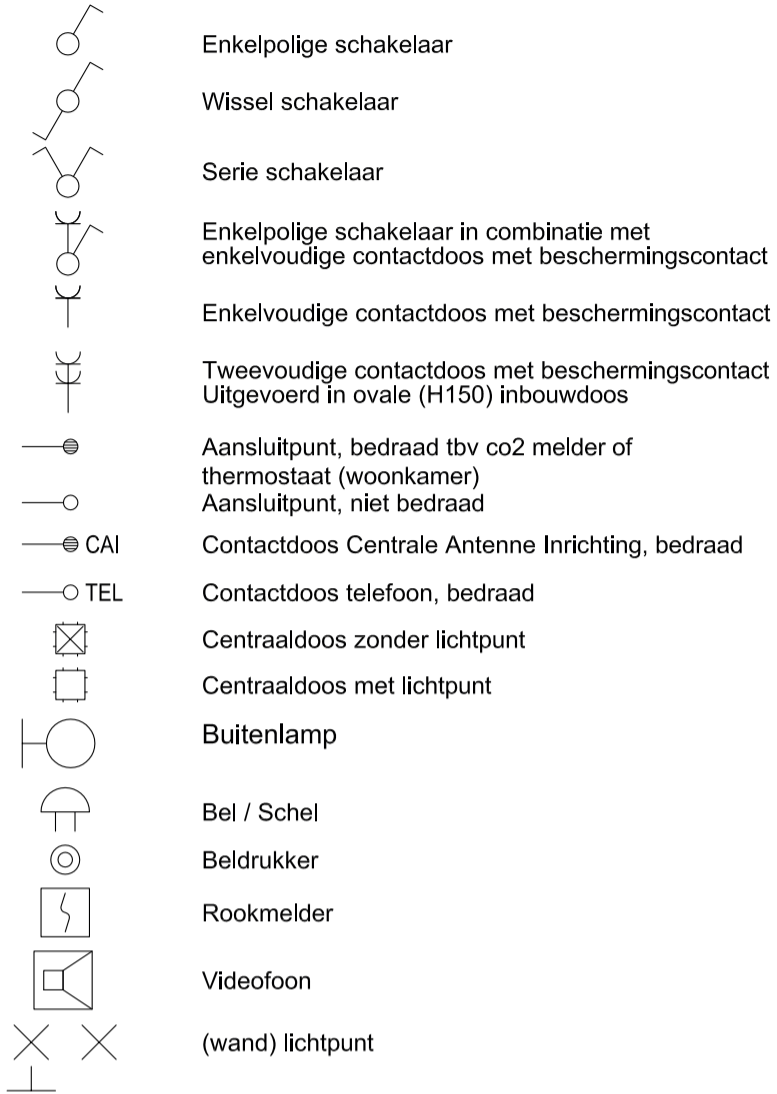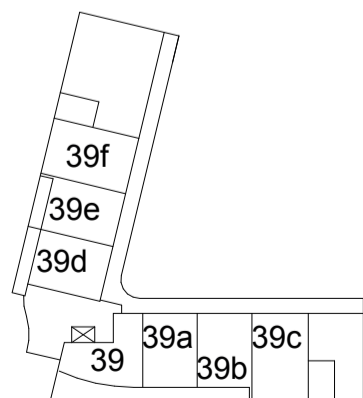

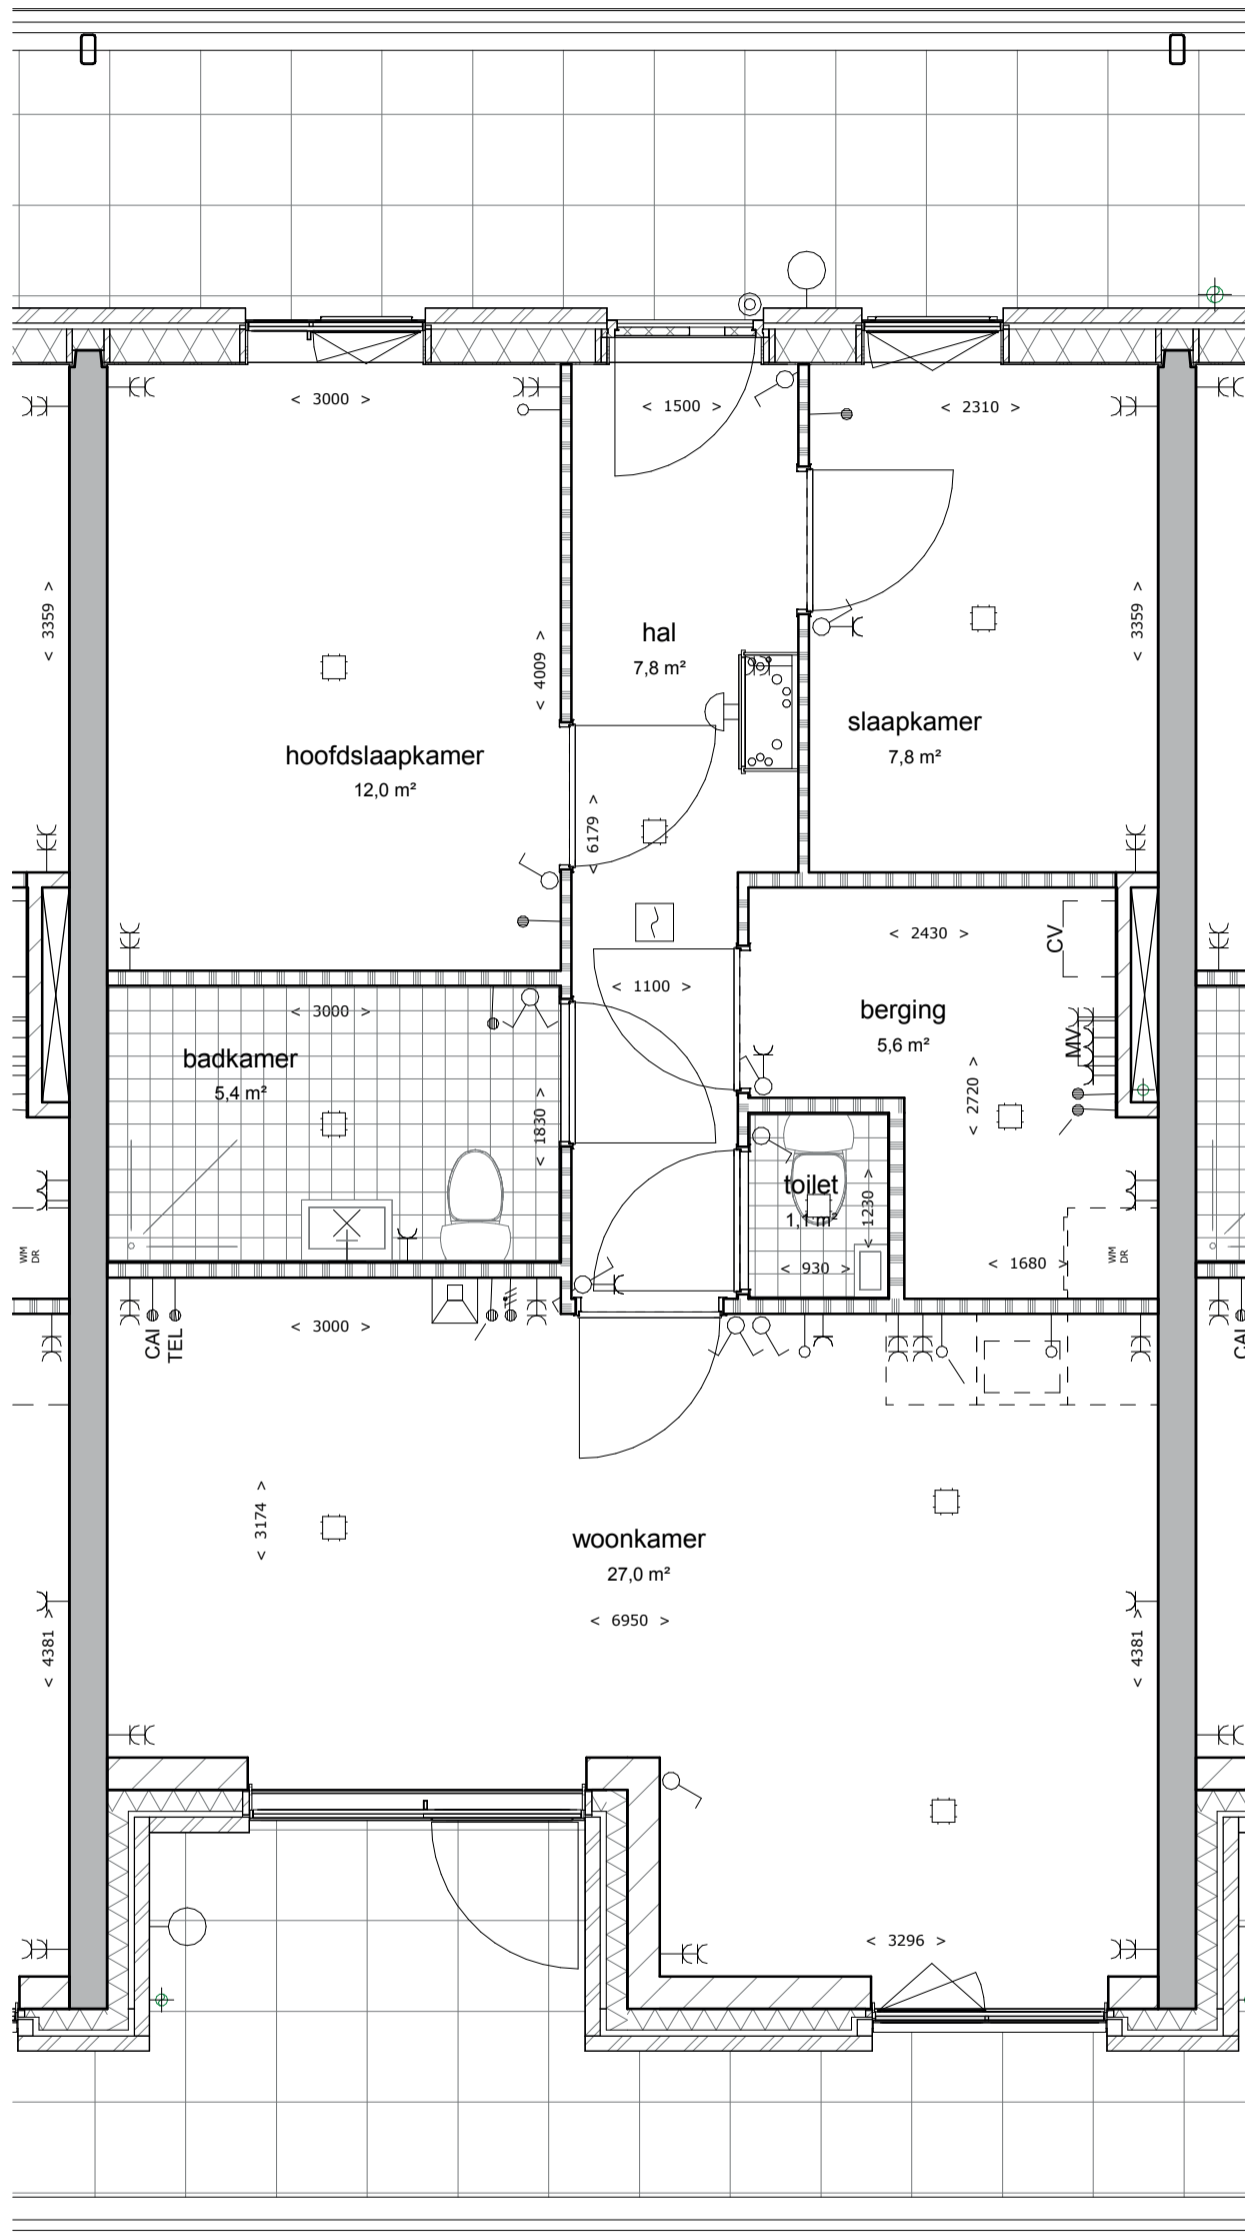

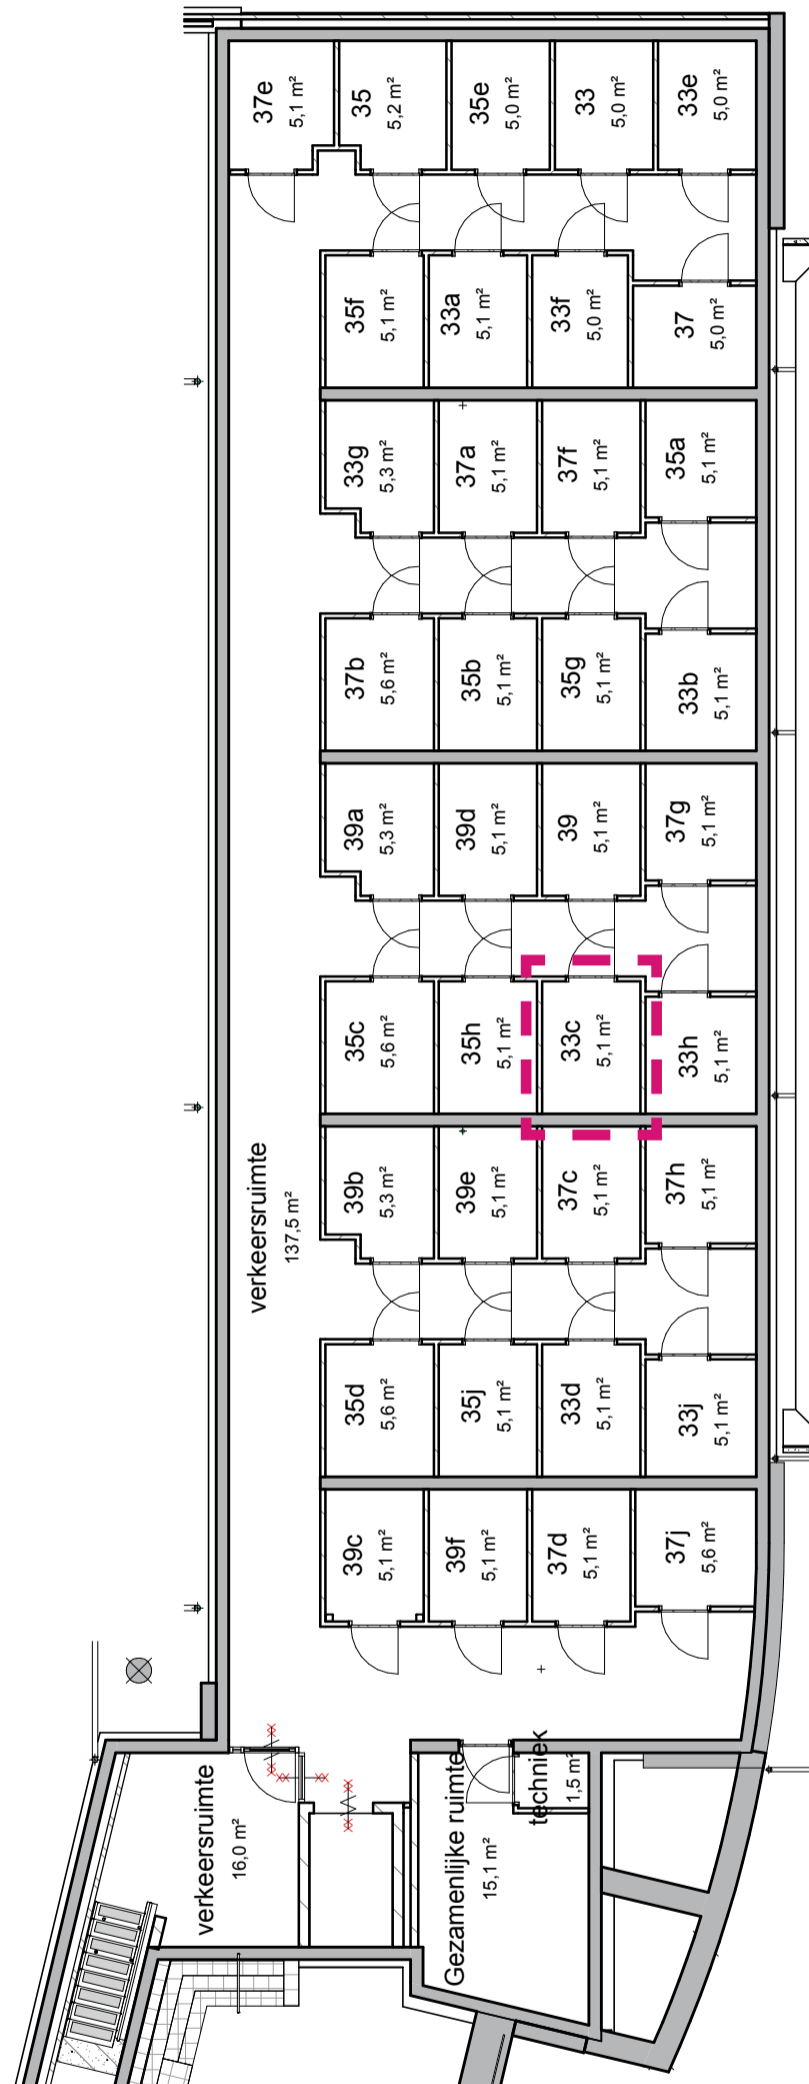

OMSCHRIJVING:

Schaal:

BLAD:

Kelder

1:50


VK-33c.4

Molenstraat

33d



SITUATIE:

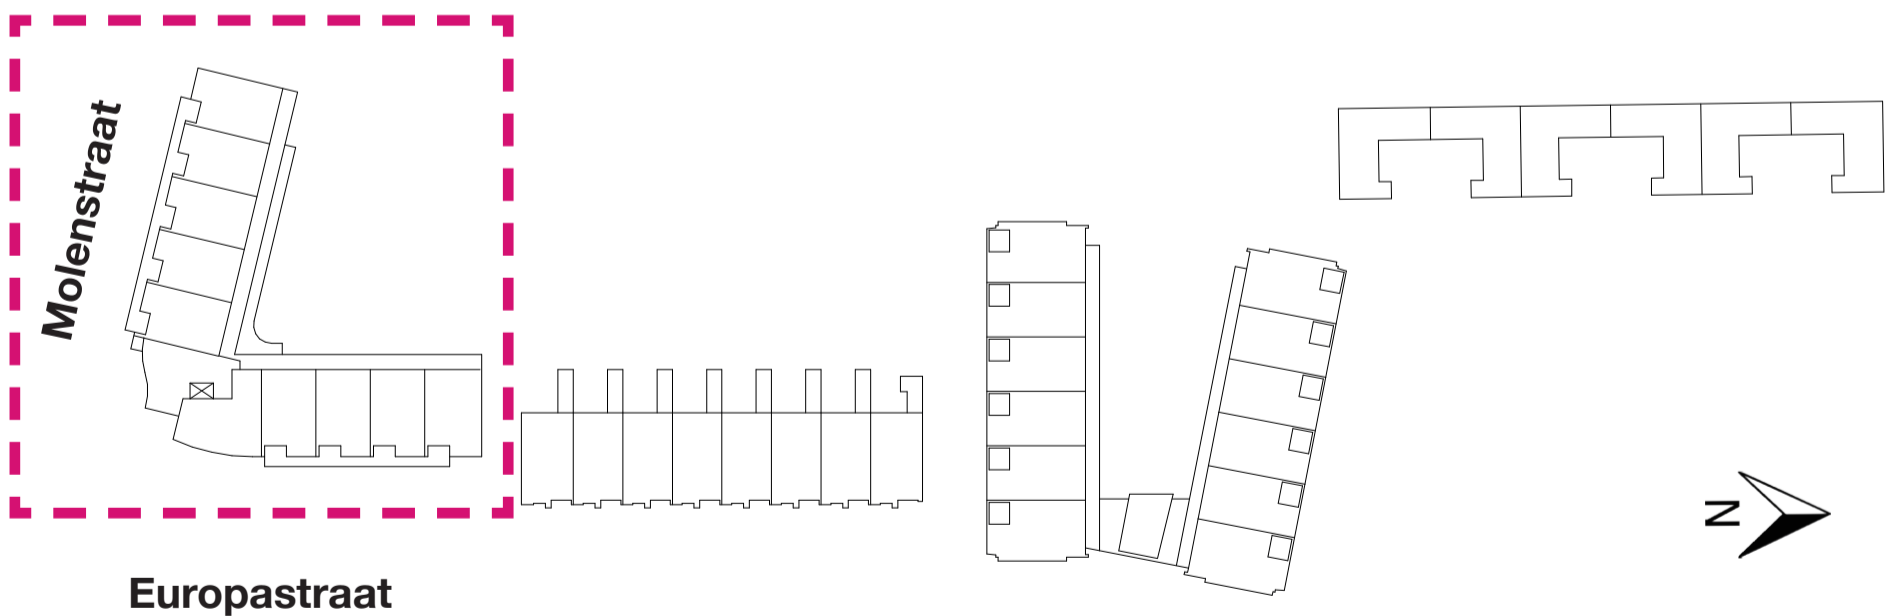

DATUM:

28-11-2016


LAATSTE WIJZIGING:

nvt


BLAD:

VK-33d.1


BEGANE GROND

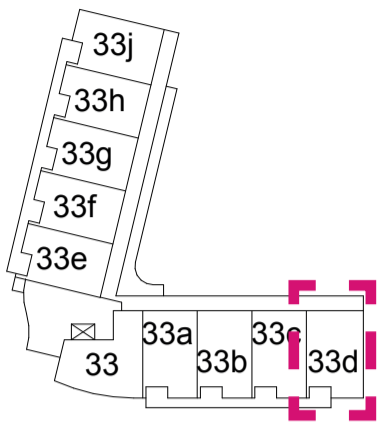




1E VERDIEPING

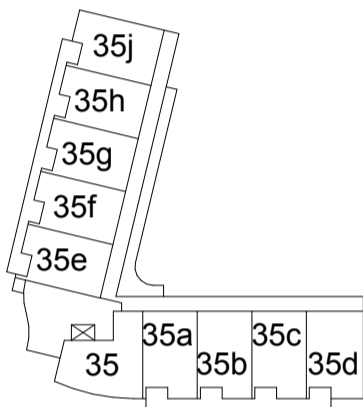


2E VERDIEPING

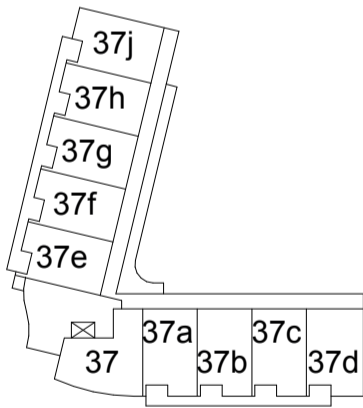

3E VERDIEPING

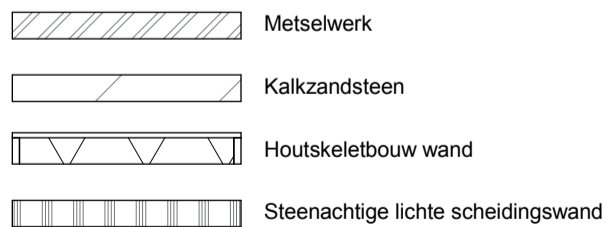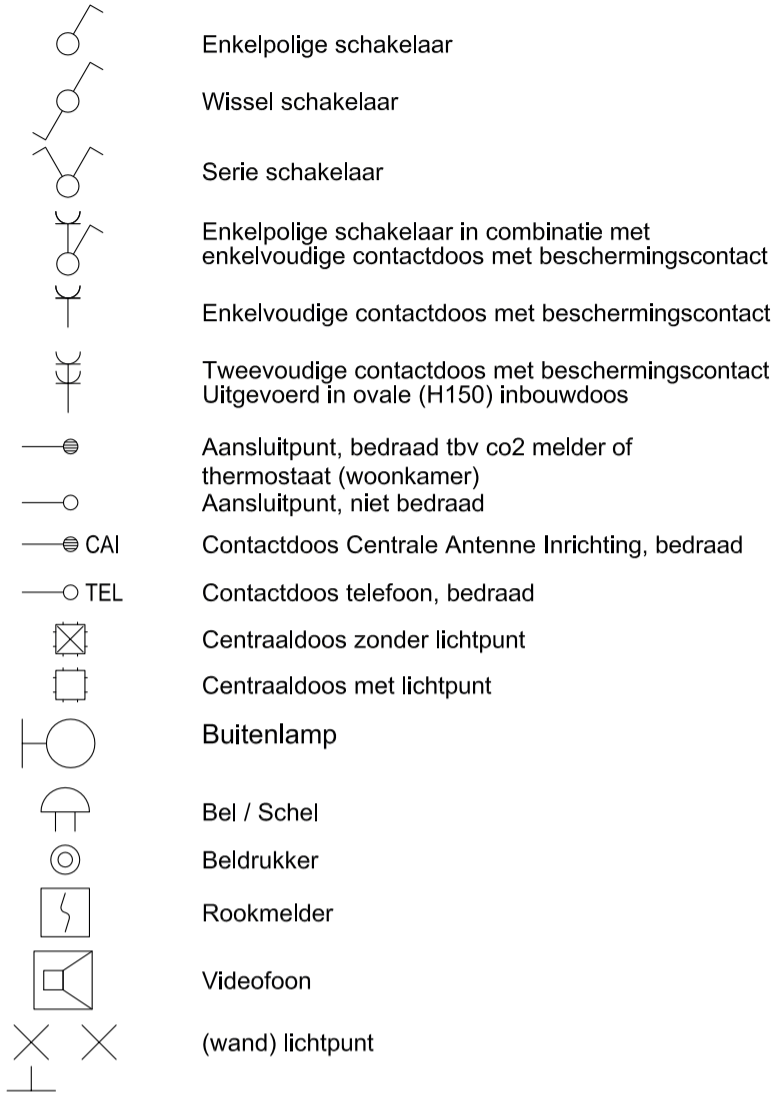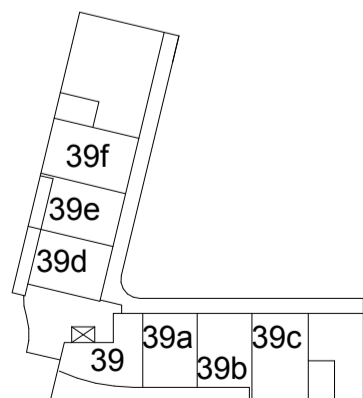

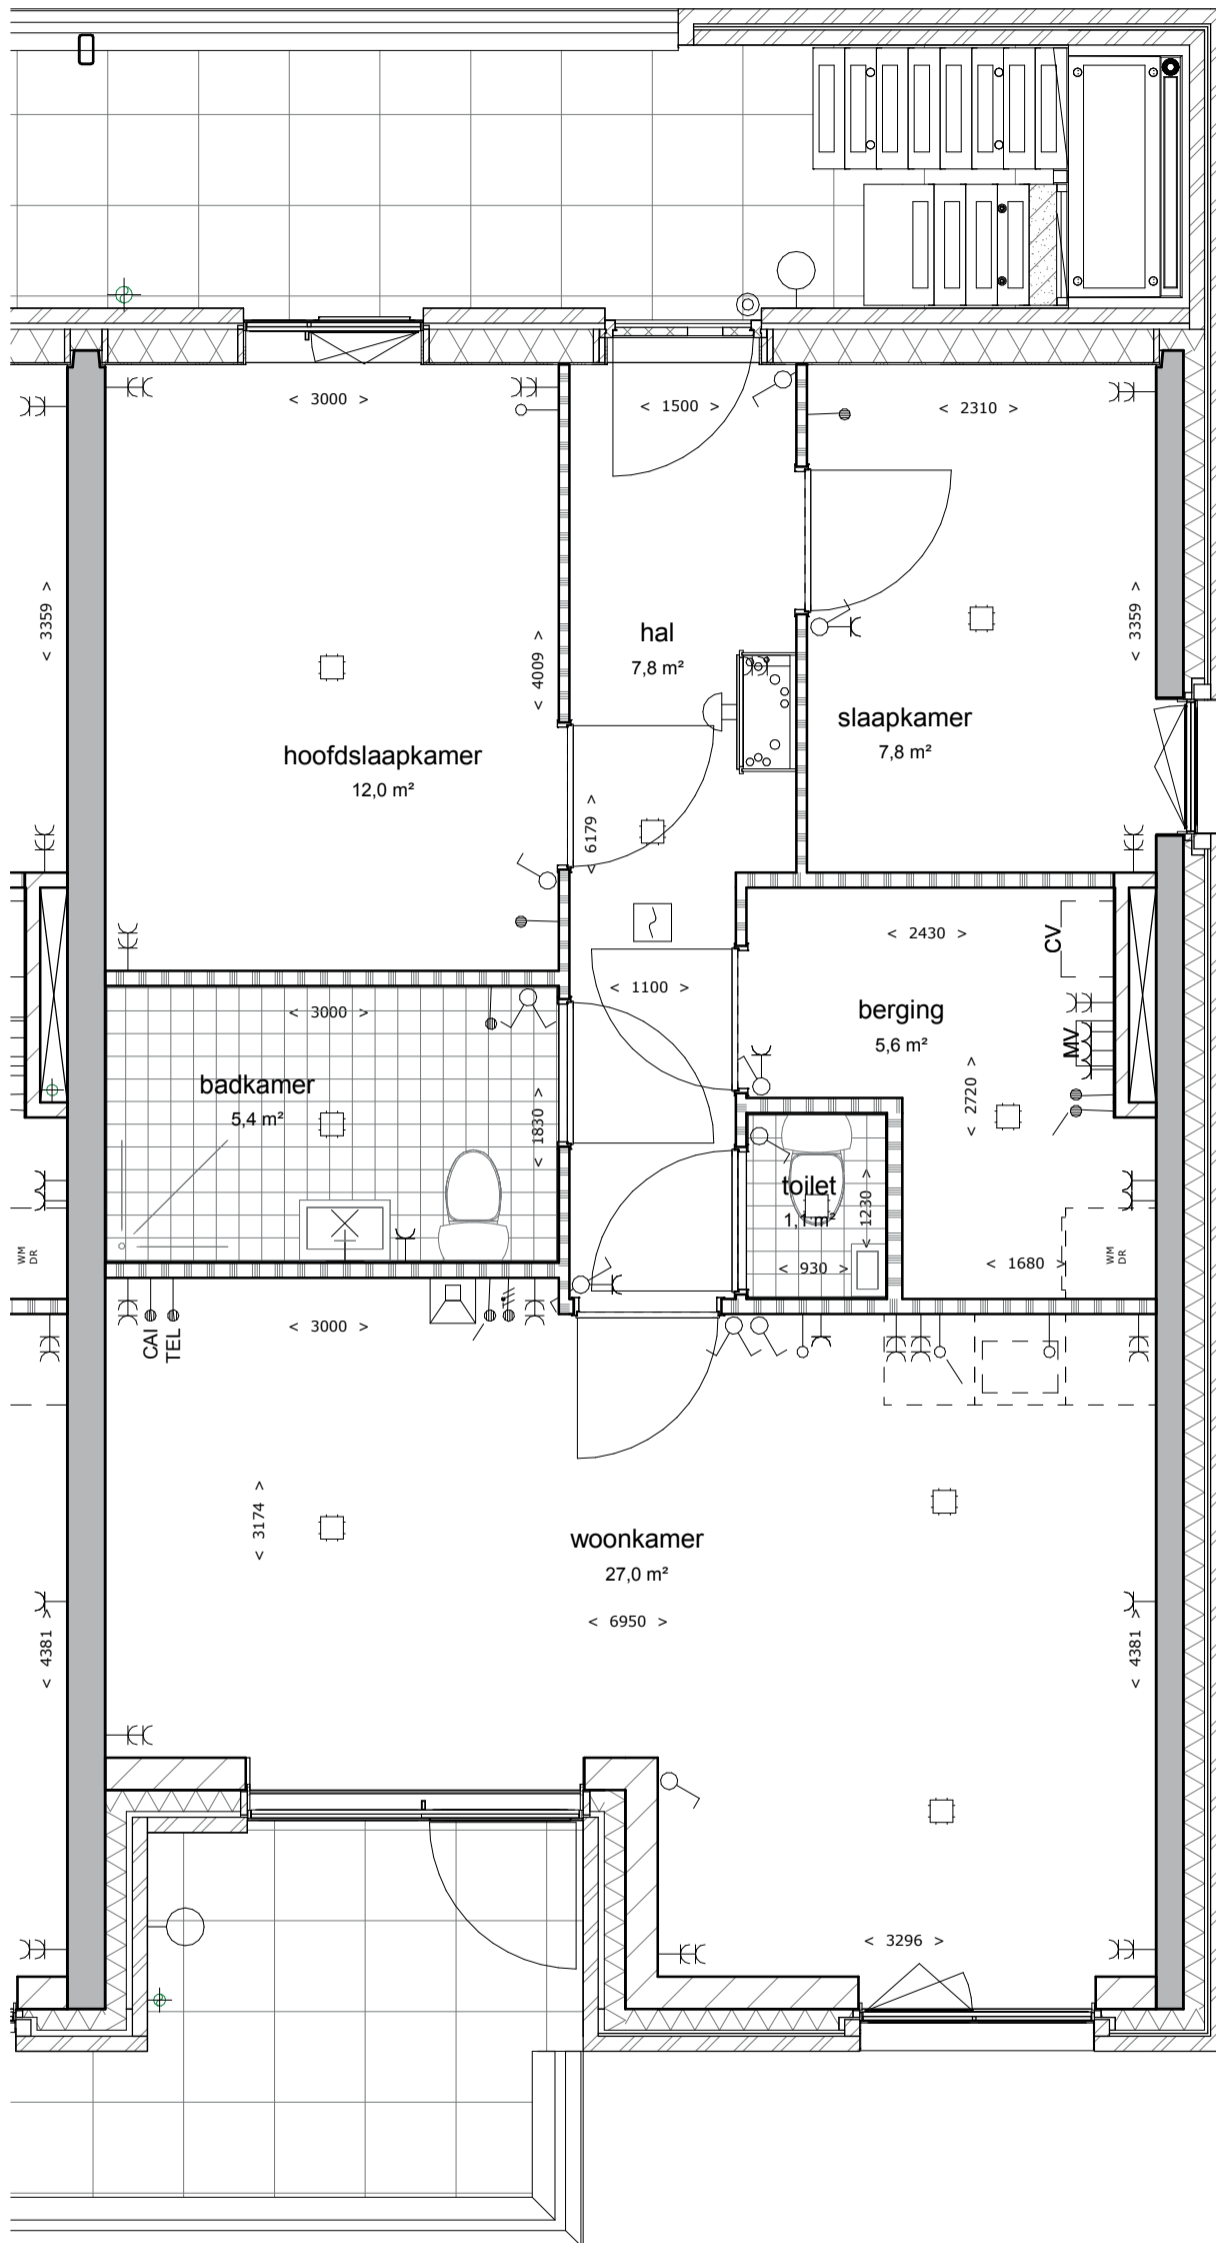

OMSCHRIJVING:


Schaal:

BLAD:

Plattegrond

1:50

VK-33d.3

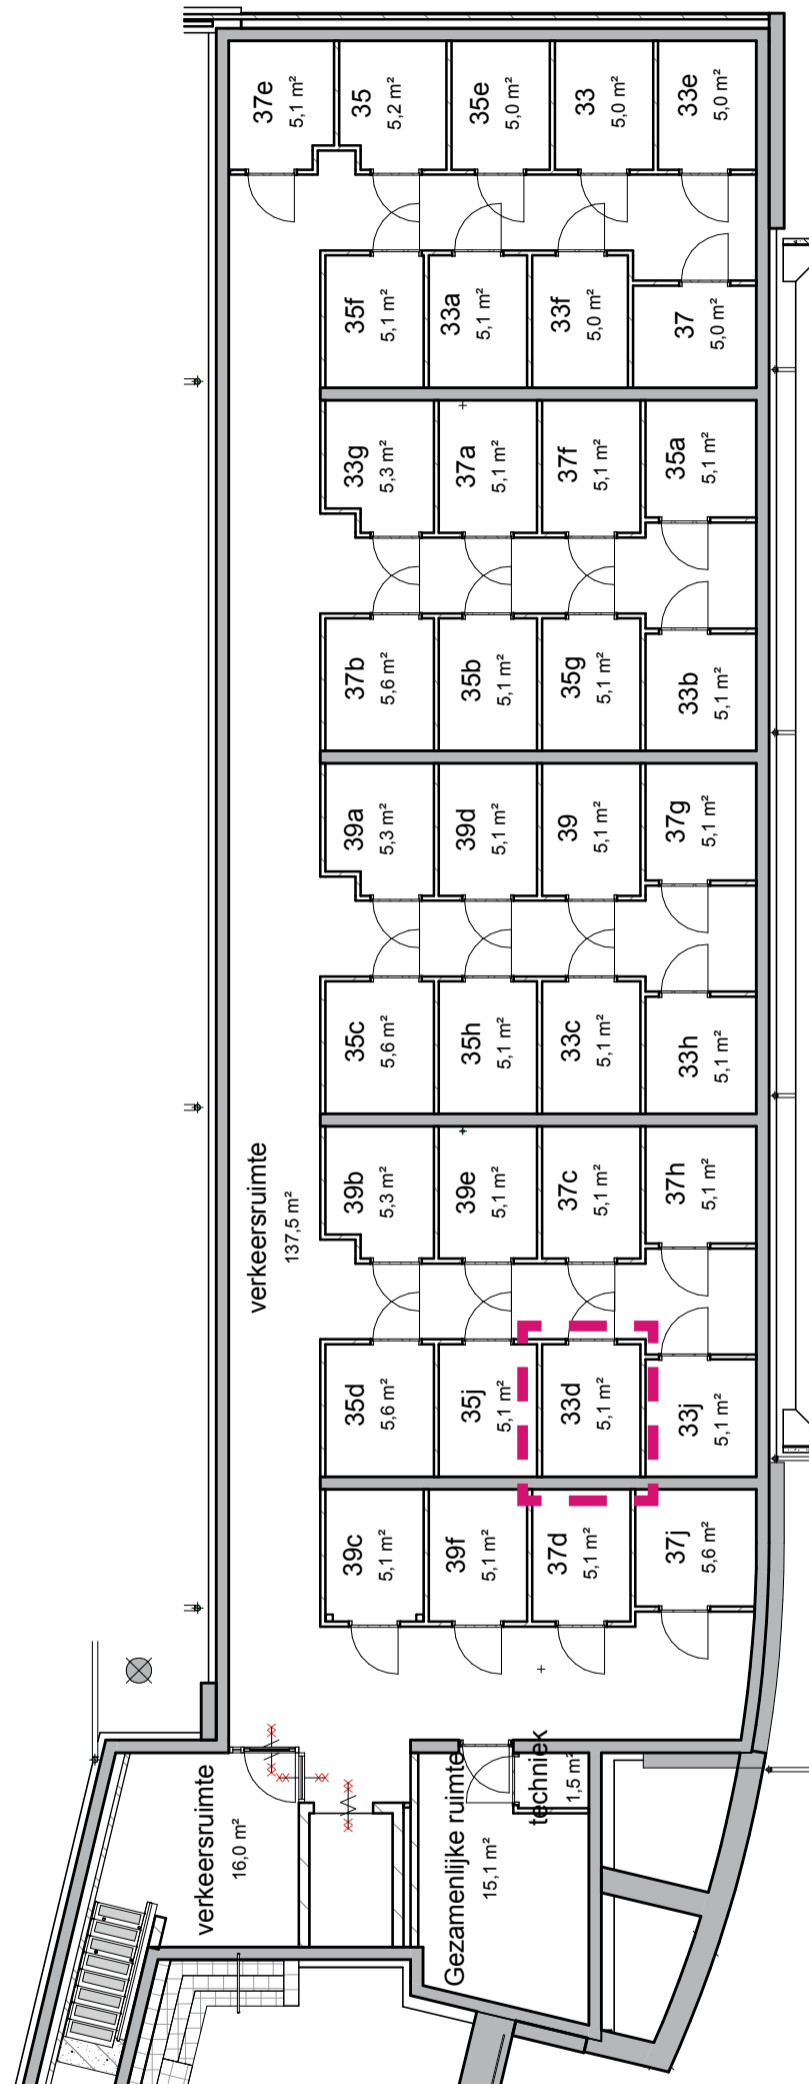

OMSCHRIJVING:

Schaal:

BLAD:

Kelder

1:50


VK-33d.4

Molenstraat

33e



SITUATIE:

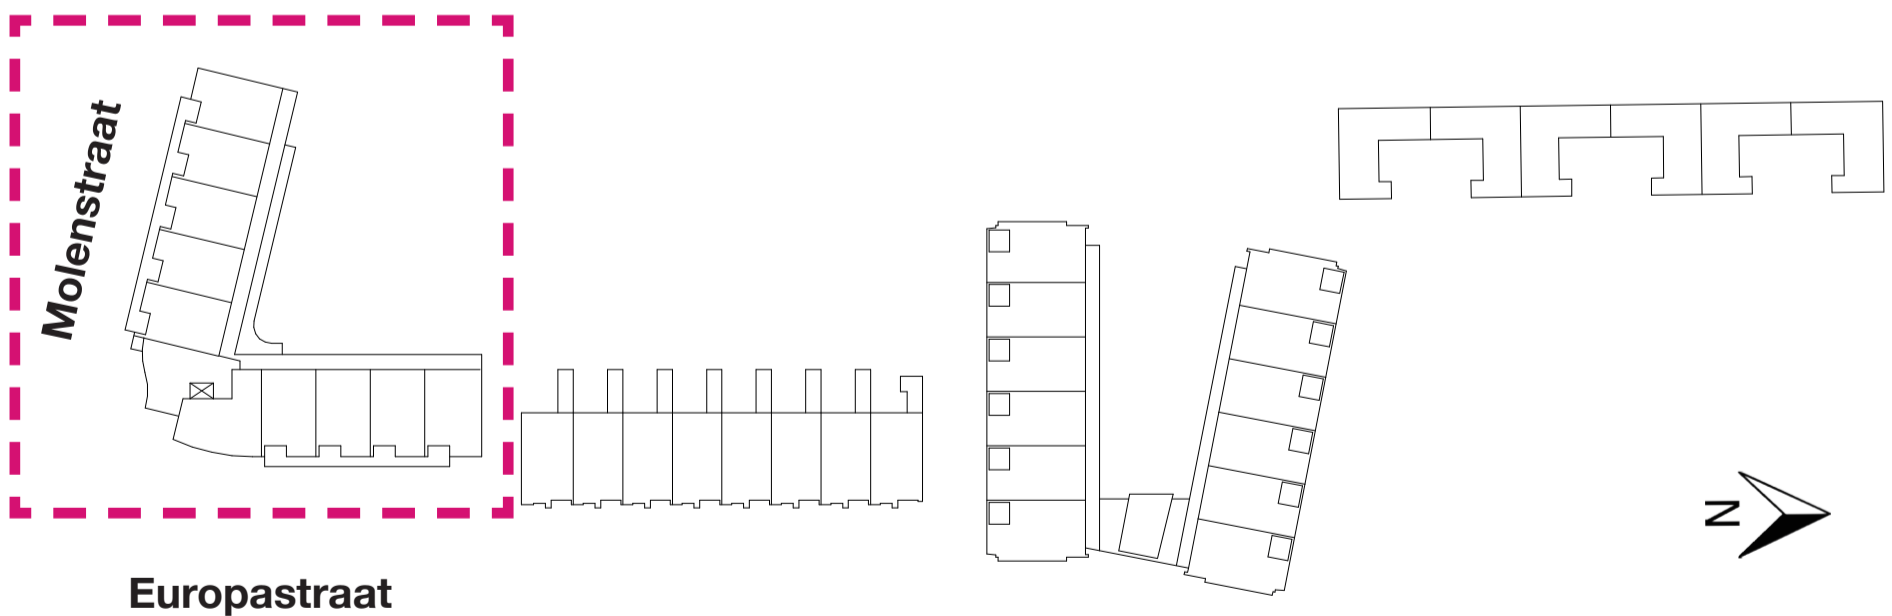

DATUM:

28-11-2016


LAATSTE WIJZIGING:

nvt


BLAD:

VK-33e.1


BEGANE GROND

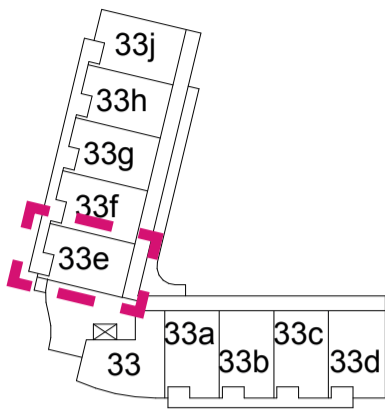



1E VERDIEPING

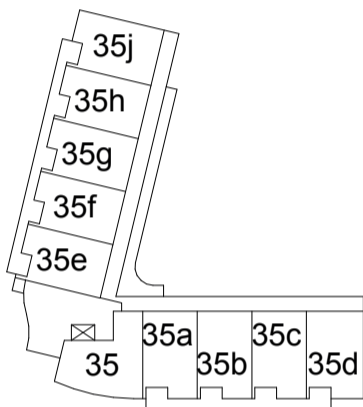

2E VERDIEPING

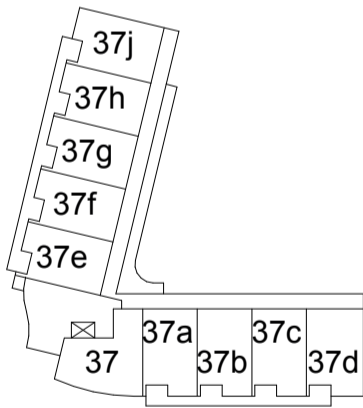


3E VERDIEPING

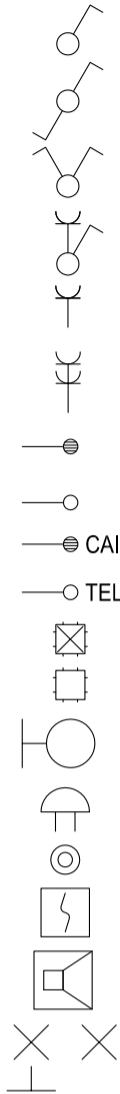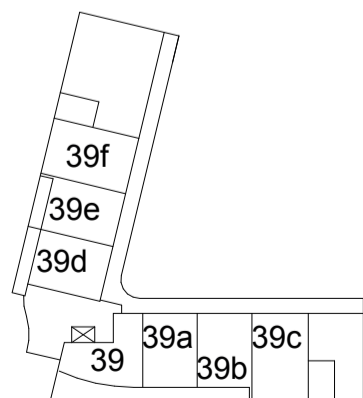

- Enkelpolige schakelaar
- Wissel schakelaar
- Serie schakelaar
- Enkelpolige schakelaar in combinatie met enkelvoudige contactdoos met beschermingscontact
- Enkelvoudige contactdoos met beschermingscontact
- Tweevoudige contactdoos met beschermingscontact Uitgevoerd in ovale (H150) inbouwdoos
- Aansluitpunt, bedraad tbv co2 melder of thermostaat (woonkamer)
- Aansluitpunt, niet bedraad
- CAI
- Contactdoos Centrale Antenne Inrichting, bedraad
- TEL
- Contactdoos telefoon, bedraad
- Centraaldoos zonder lichtpunt
- Centraaldoos met lichtpunt
- Buitenlamp
- Bel / Schel
- Beldrukker
- Rookmelder
- Videfoon
- (wand) lichtpunt

- Metselwerk
- Kalkzandsteen
- Houtskeletbouw wand
- Steenachtige lichte scheidingswand

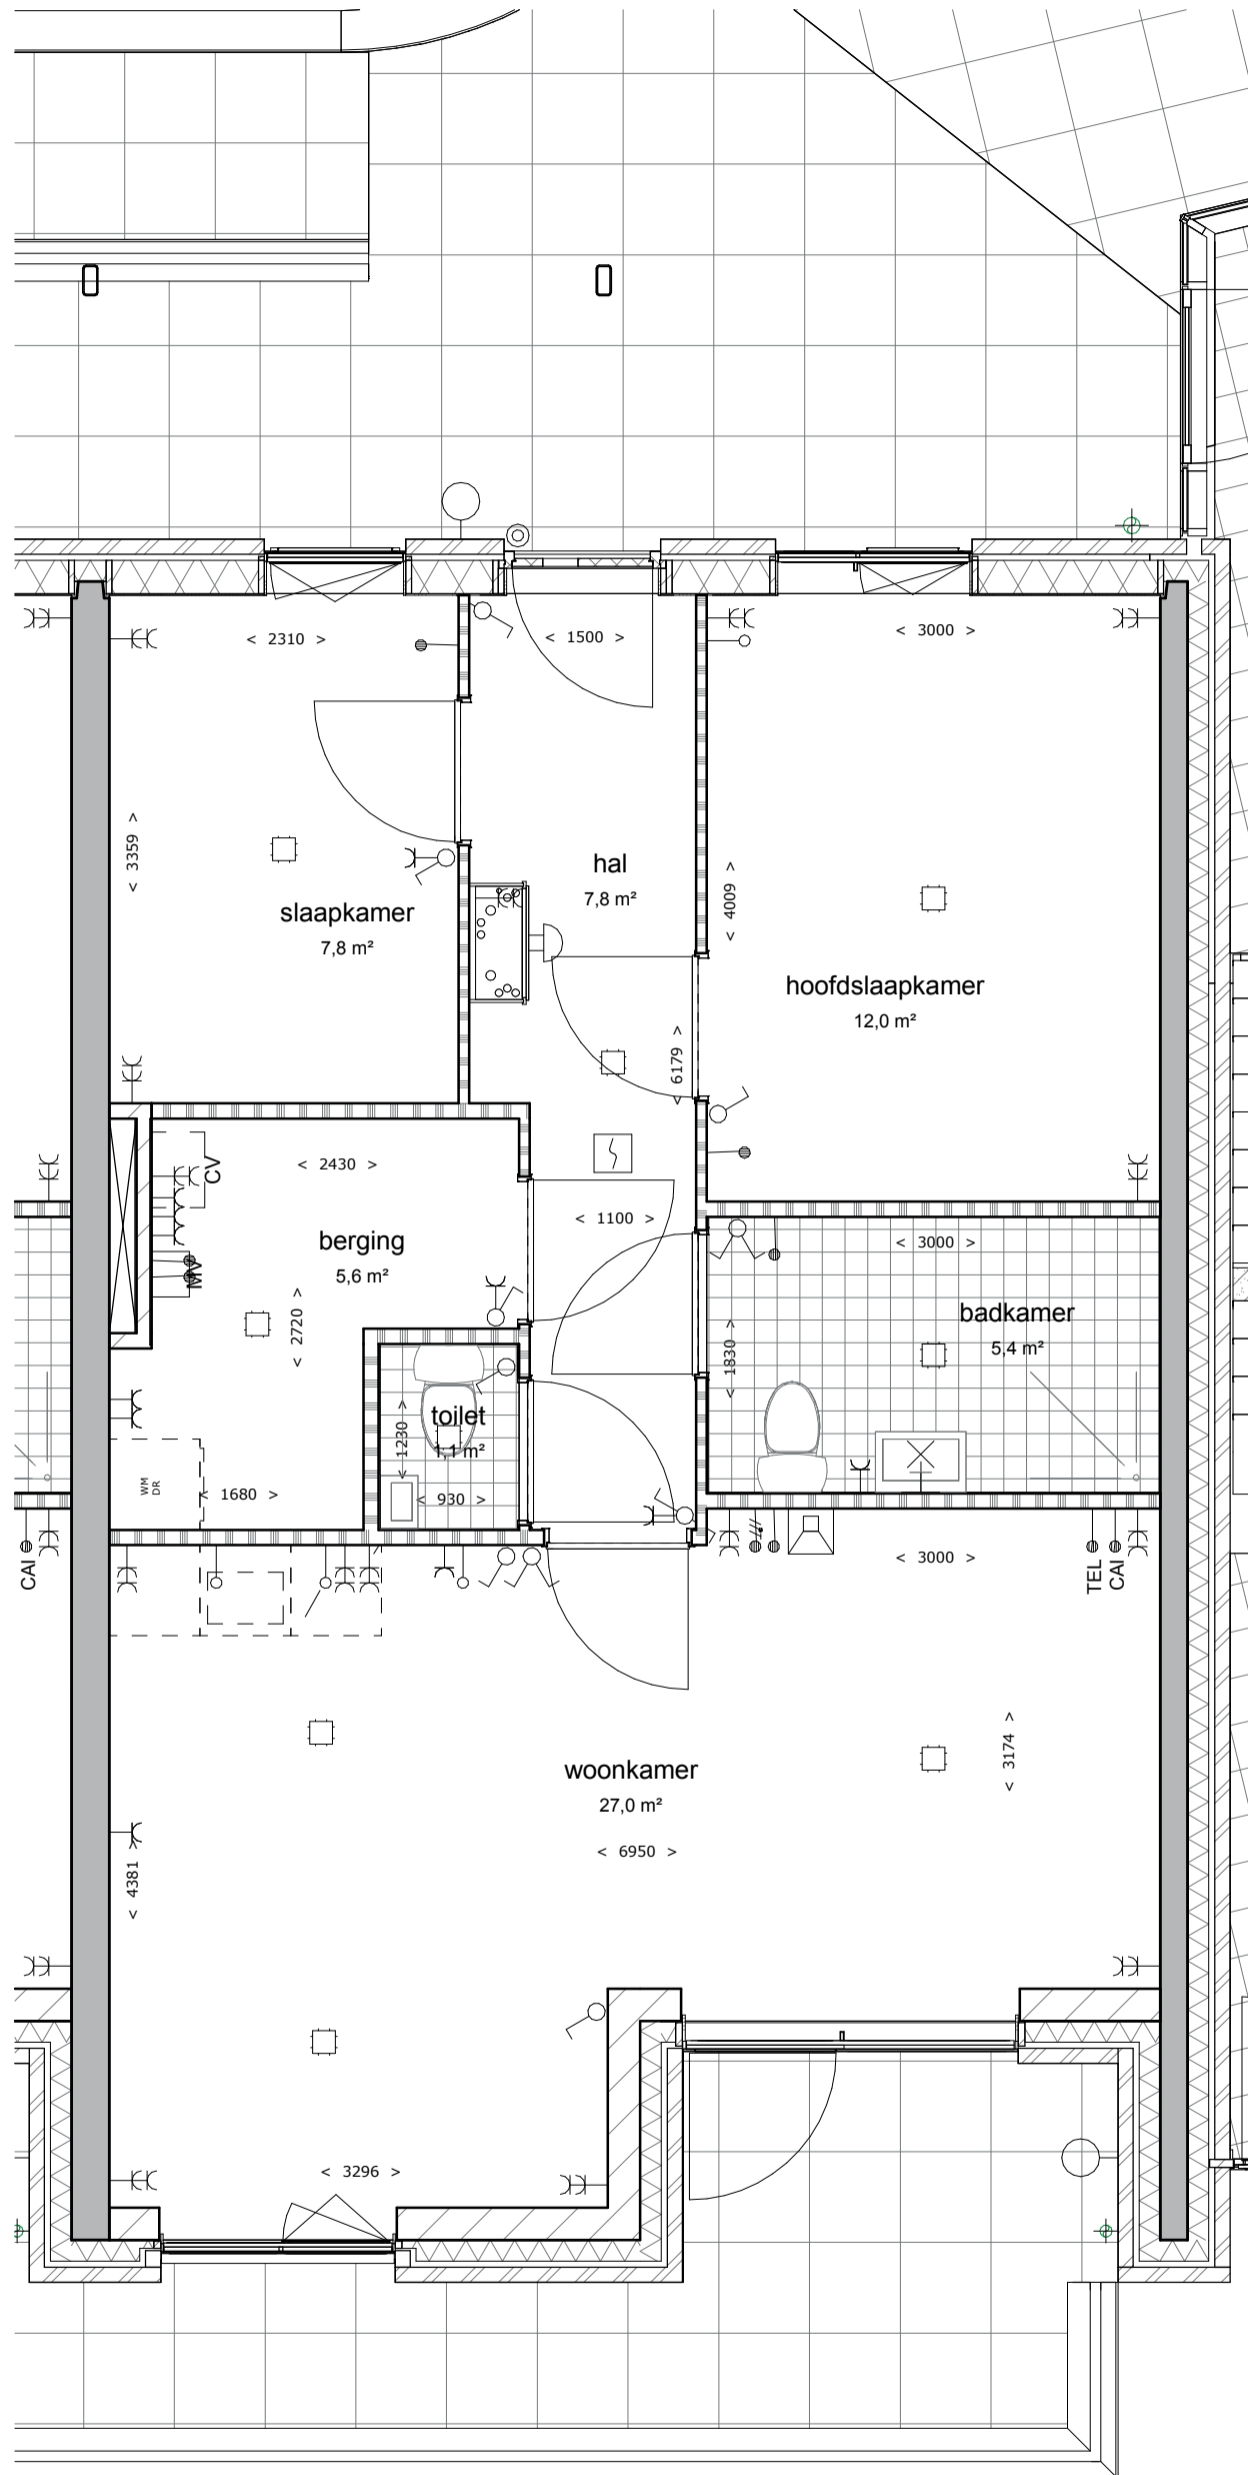

OMSCHRIJVING:


Schaal:

BLAD:

Plattegrond

1:50

VK-33e.3

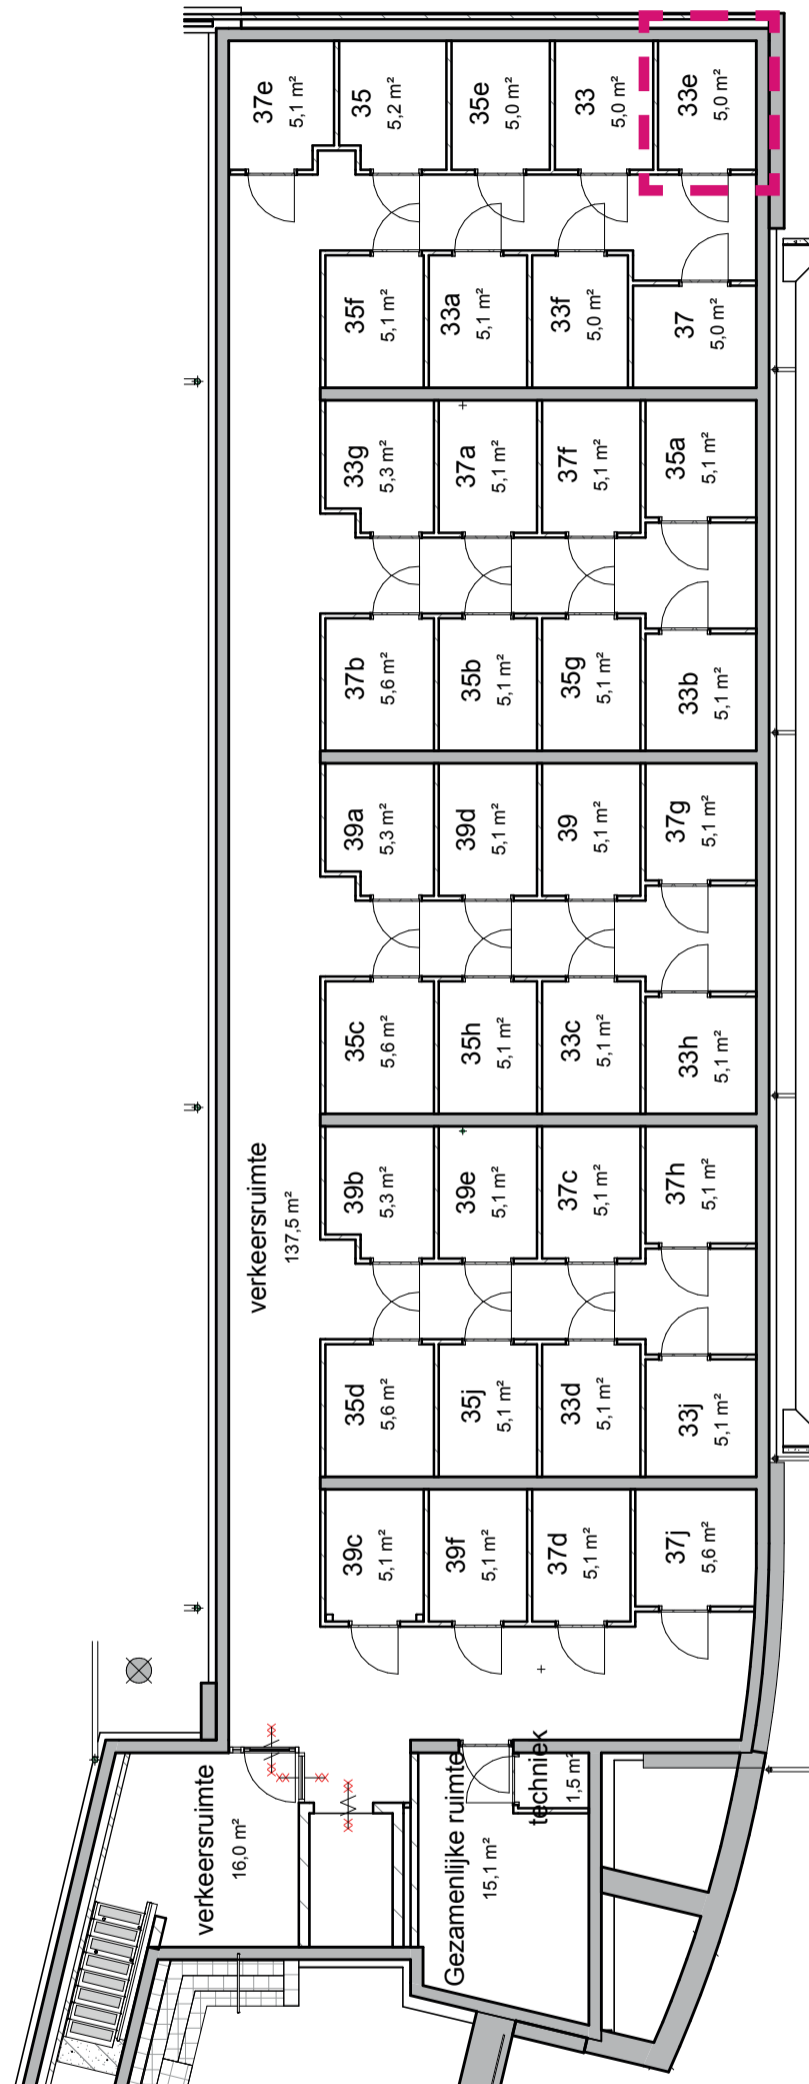

OMSCHRIJVING:

Schaal:

BLAD:

Kelder

1:50


VK-33e.4

Molenstraat

33f



SITUATIE:

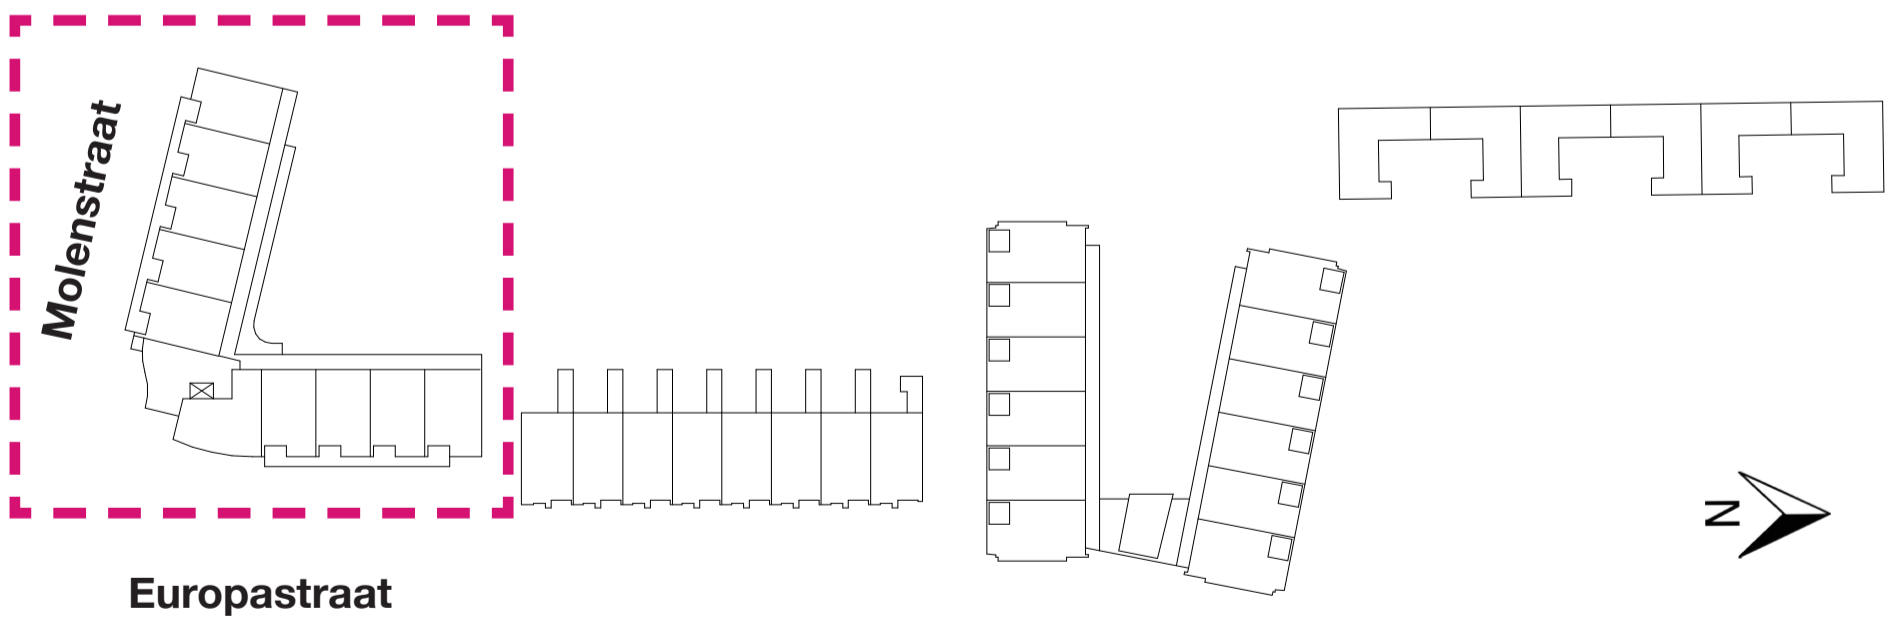

DATUM:

28-11-2016


LAATSTE WIJZIGING:

nvt


BLAD:

VK-33f.1


BEGANE GROND

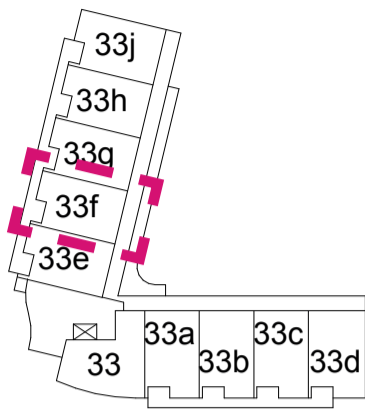




1E VERDIEPING

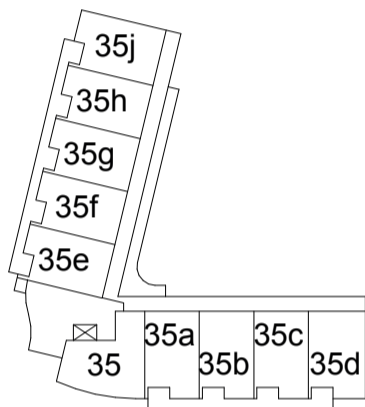


2E VERDIEPING

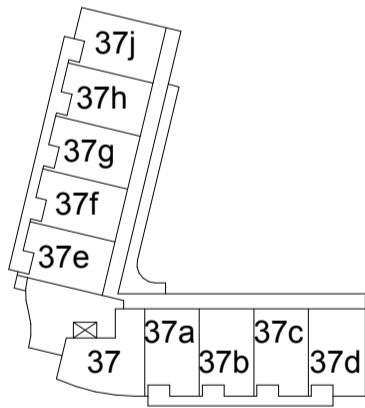

3E VERDIEPING

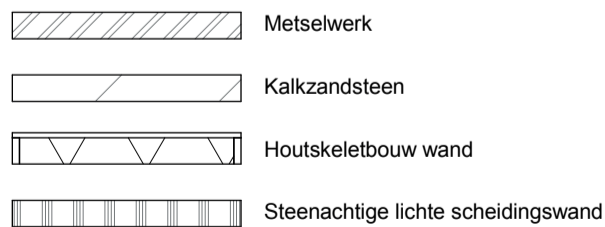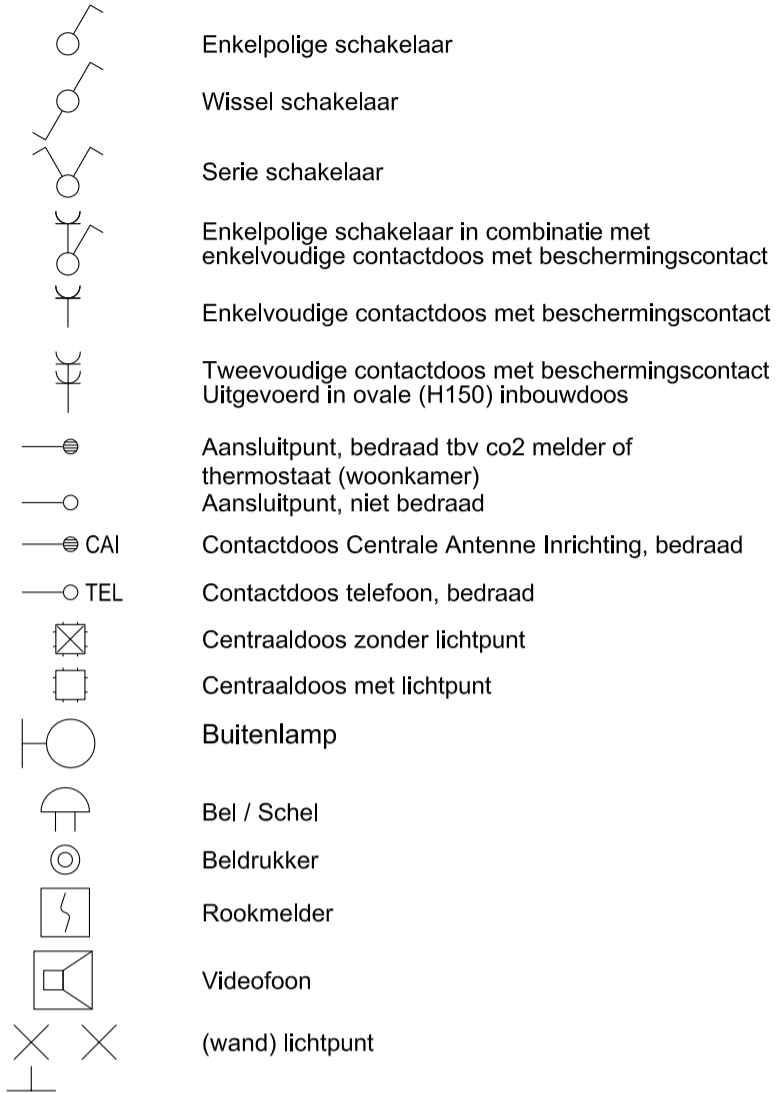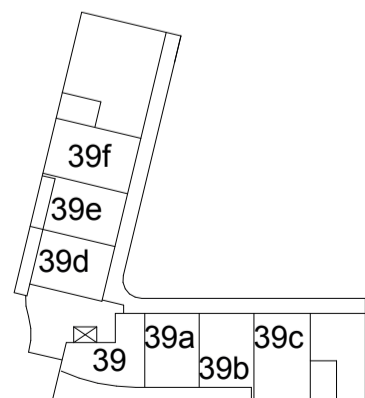

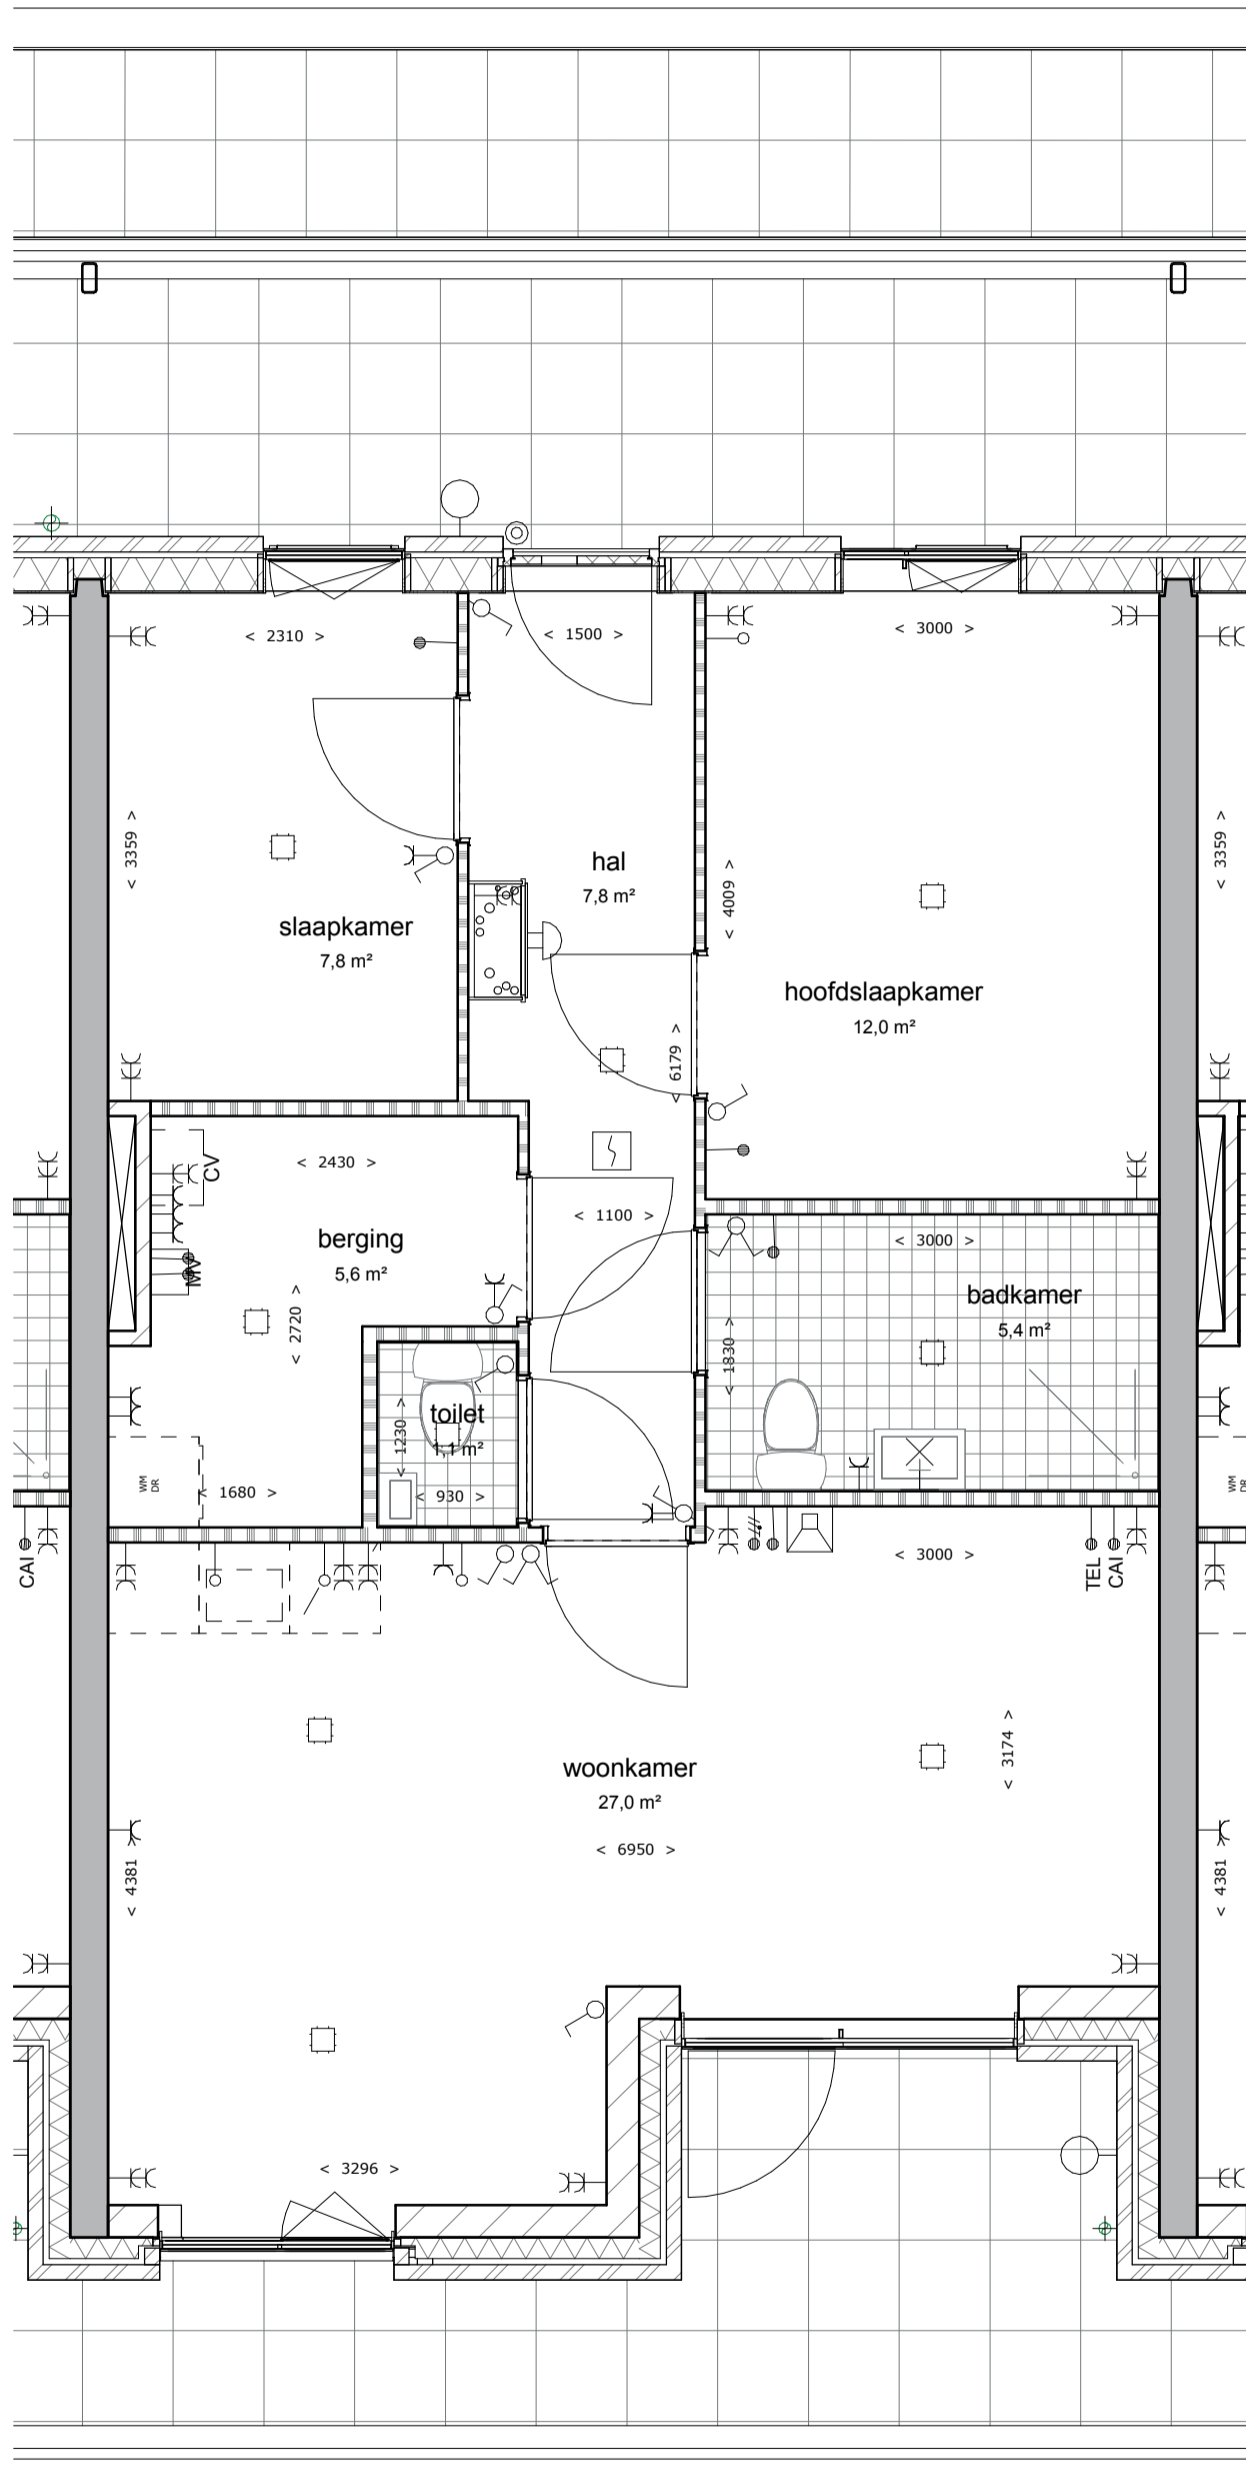

OMSCHRIJVING:


Plattegrond

Schaal:

1:50

BLAD:

VK-33f.3

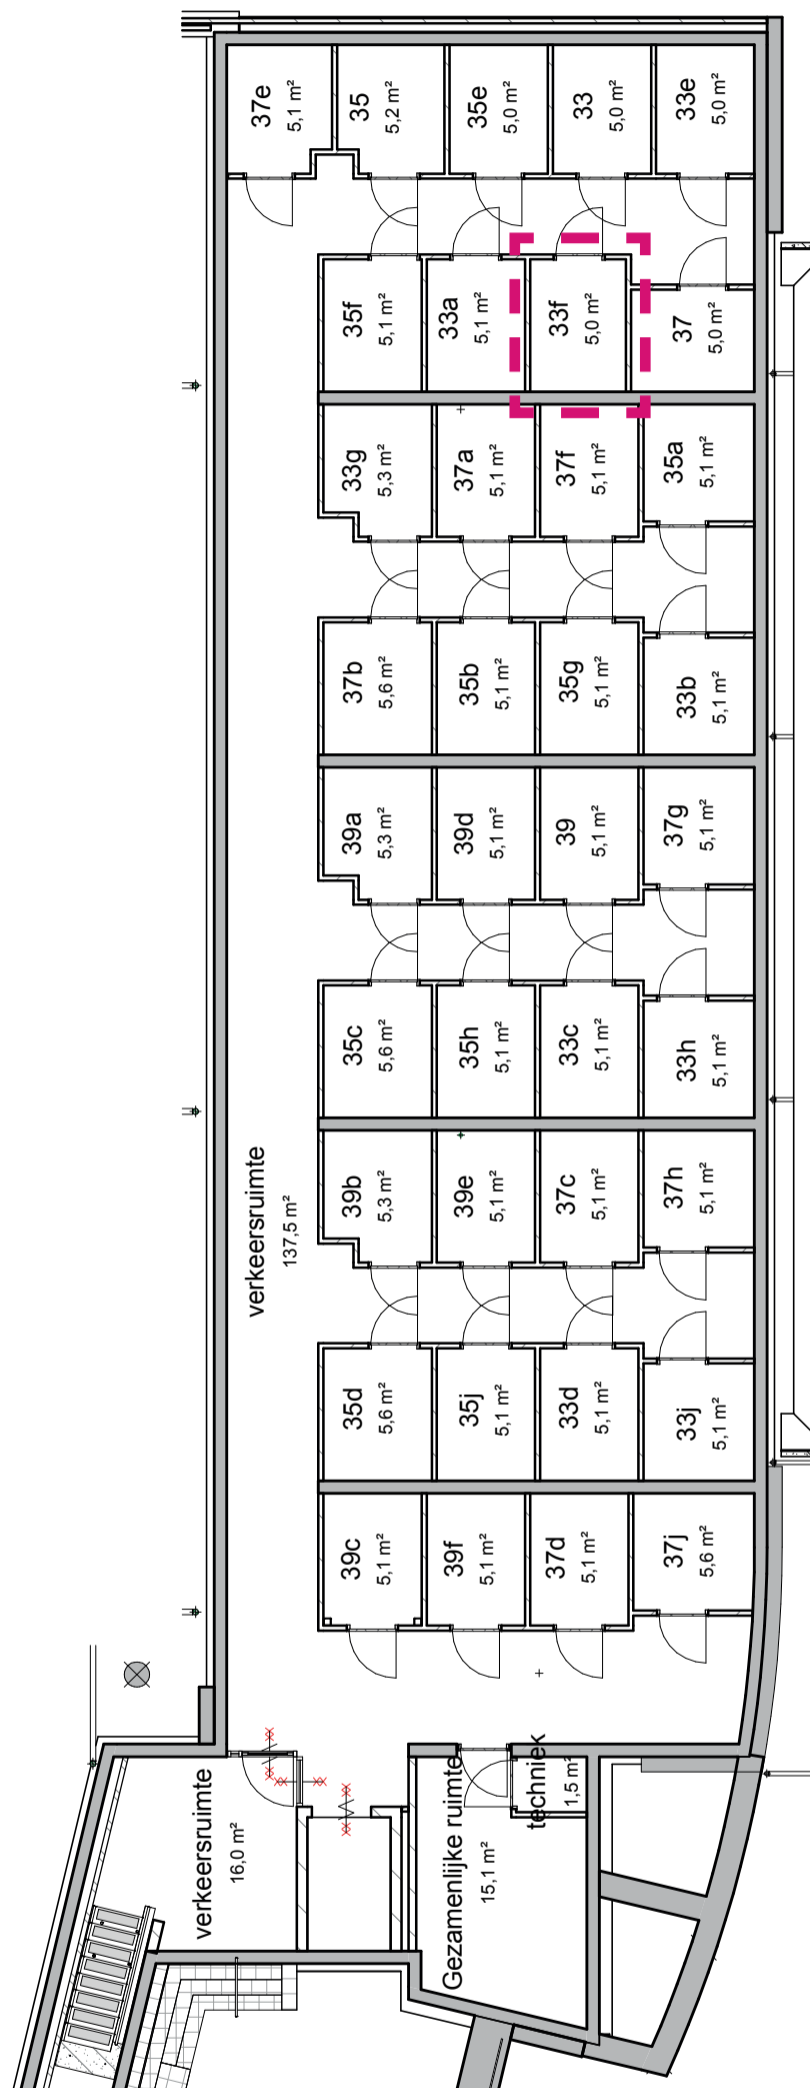

OMSCHRIJVING:

Schaal:

BLAD:

Kelder

1:50


VK-33f.4

Molenstraat

33g



SITUATIE:

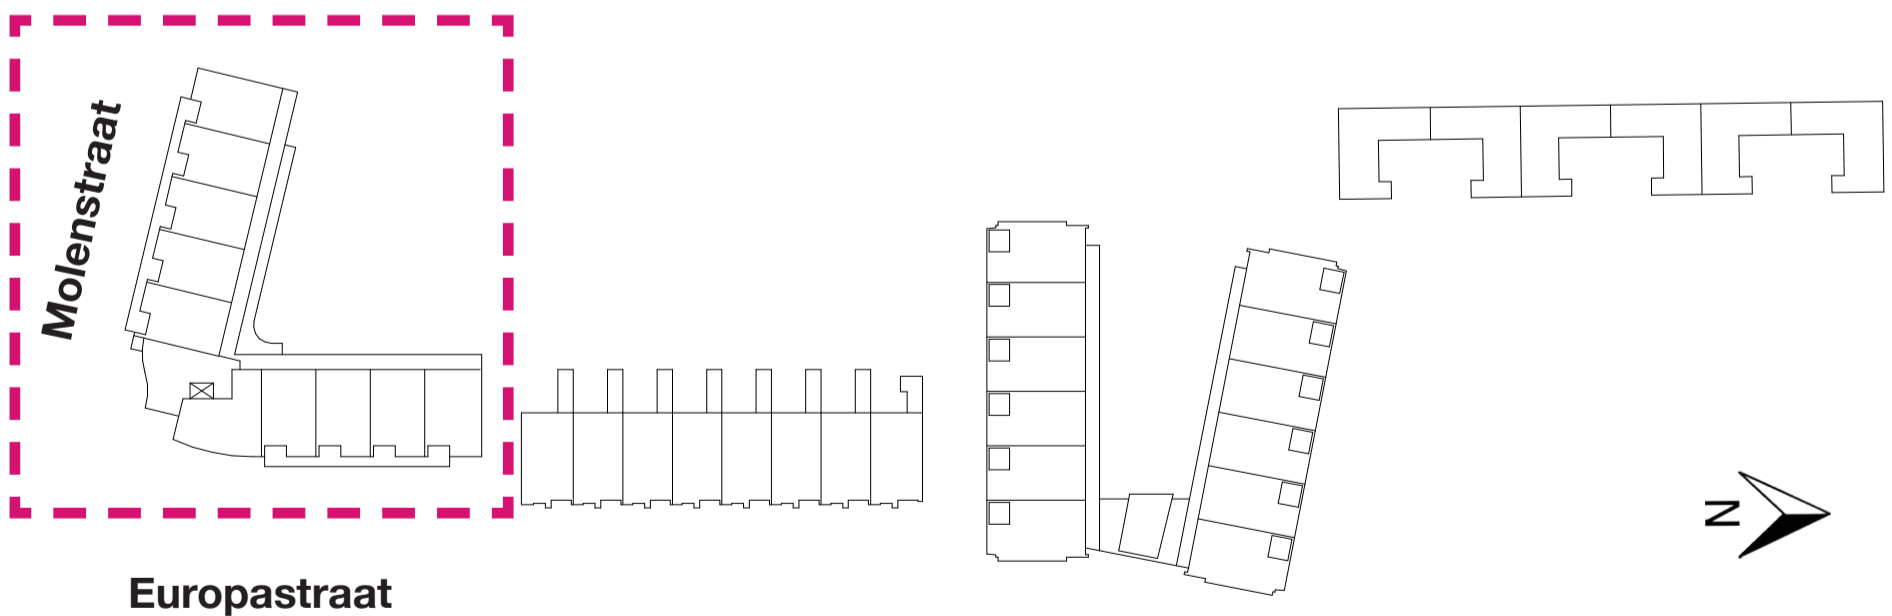

DATUM:

28-11-2016


LAATSTE WIJZIGING:

nvt


BLAD:

VK-33g.1


BEGANE GROND

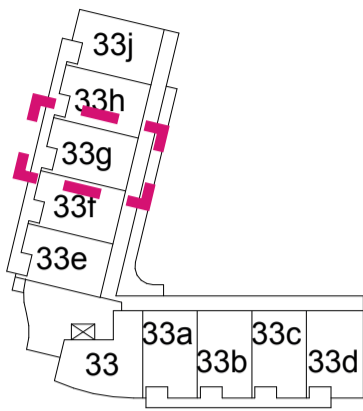




1E VERDIEPING

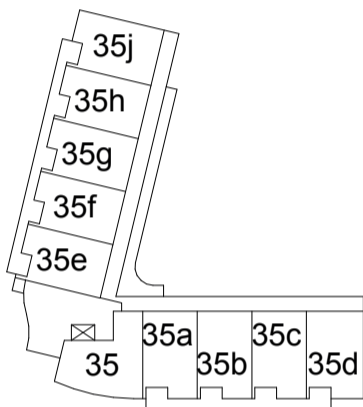


2E VERDIEPING

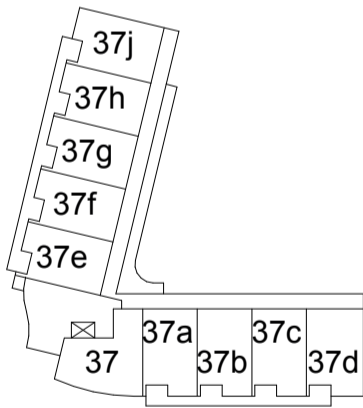

3E VERDIEPING

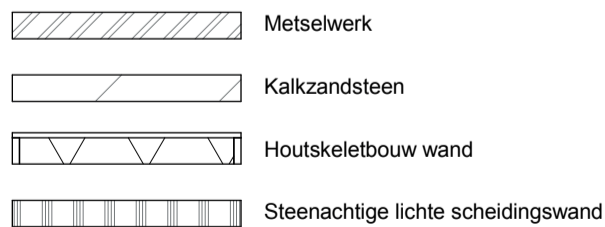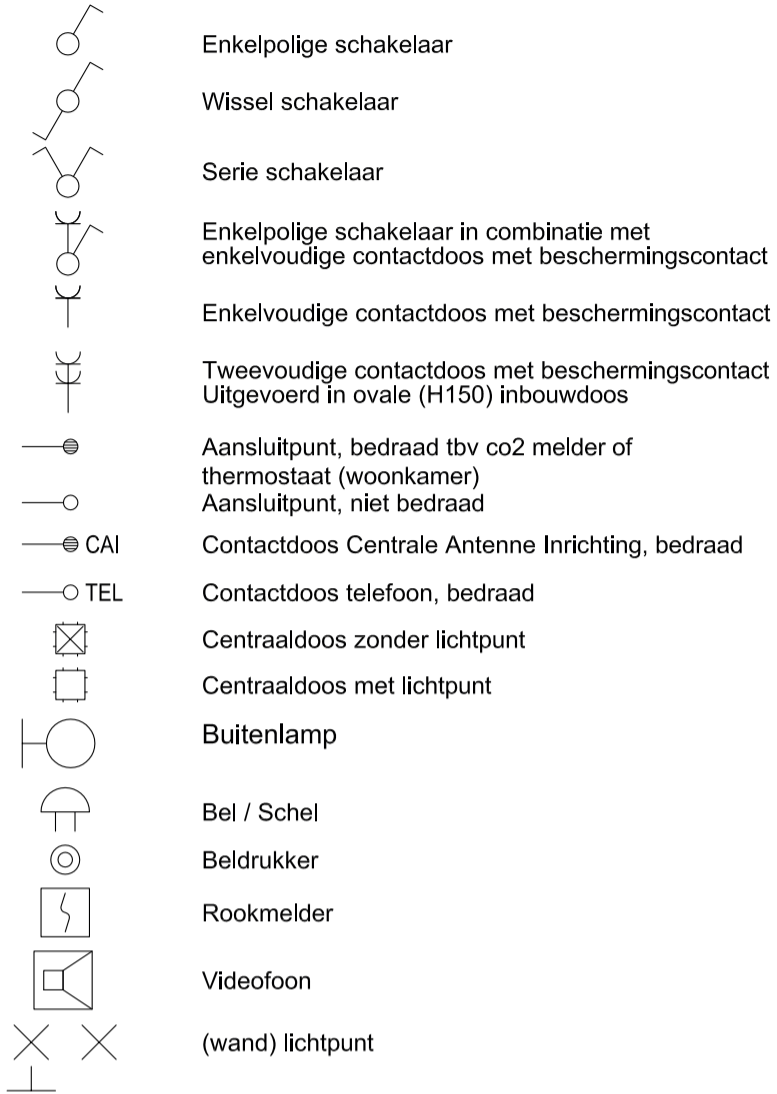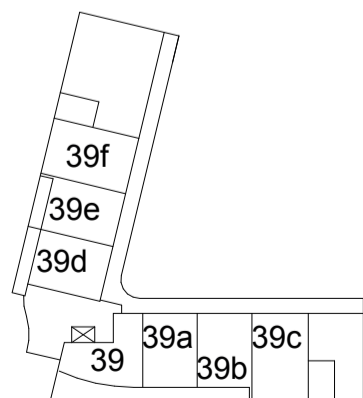

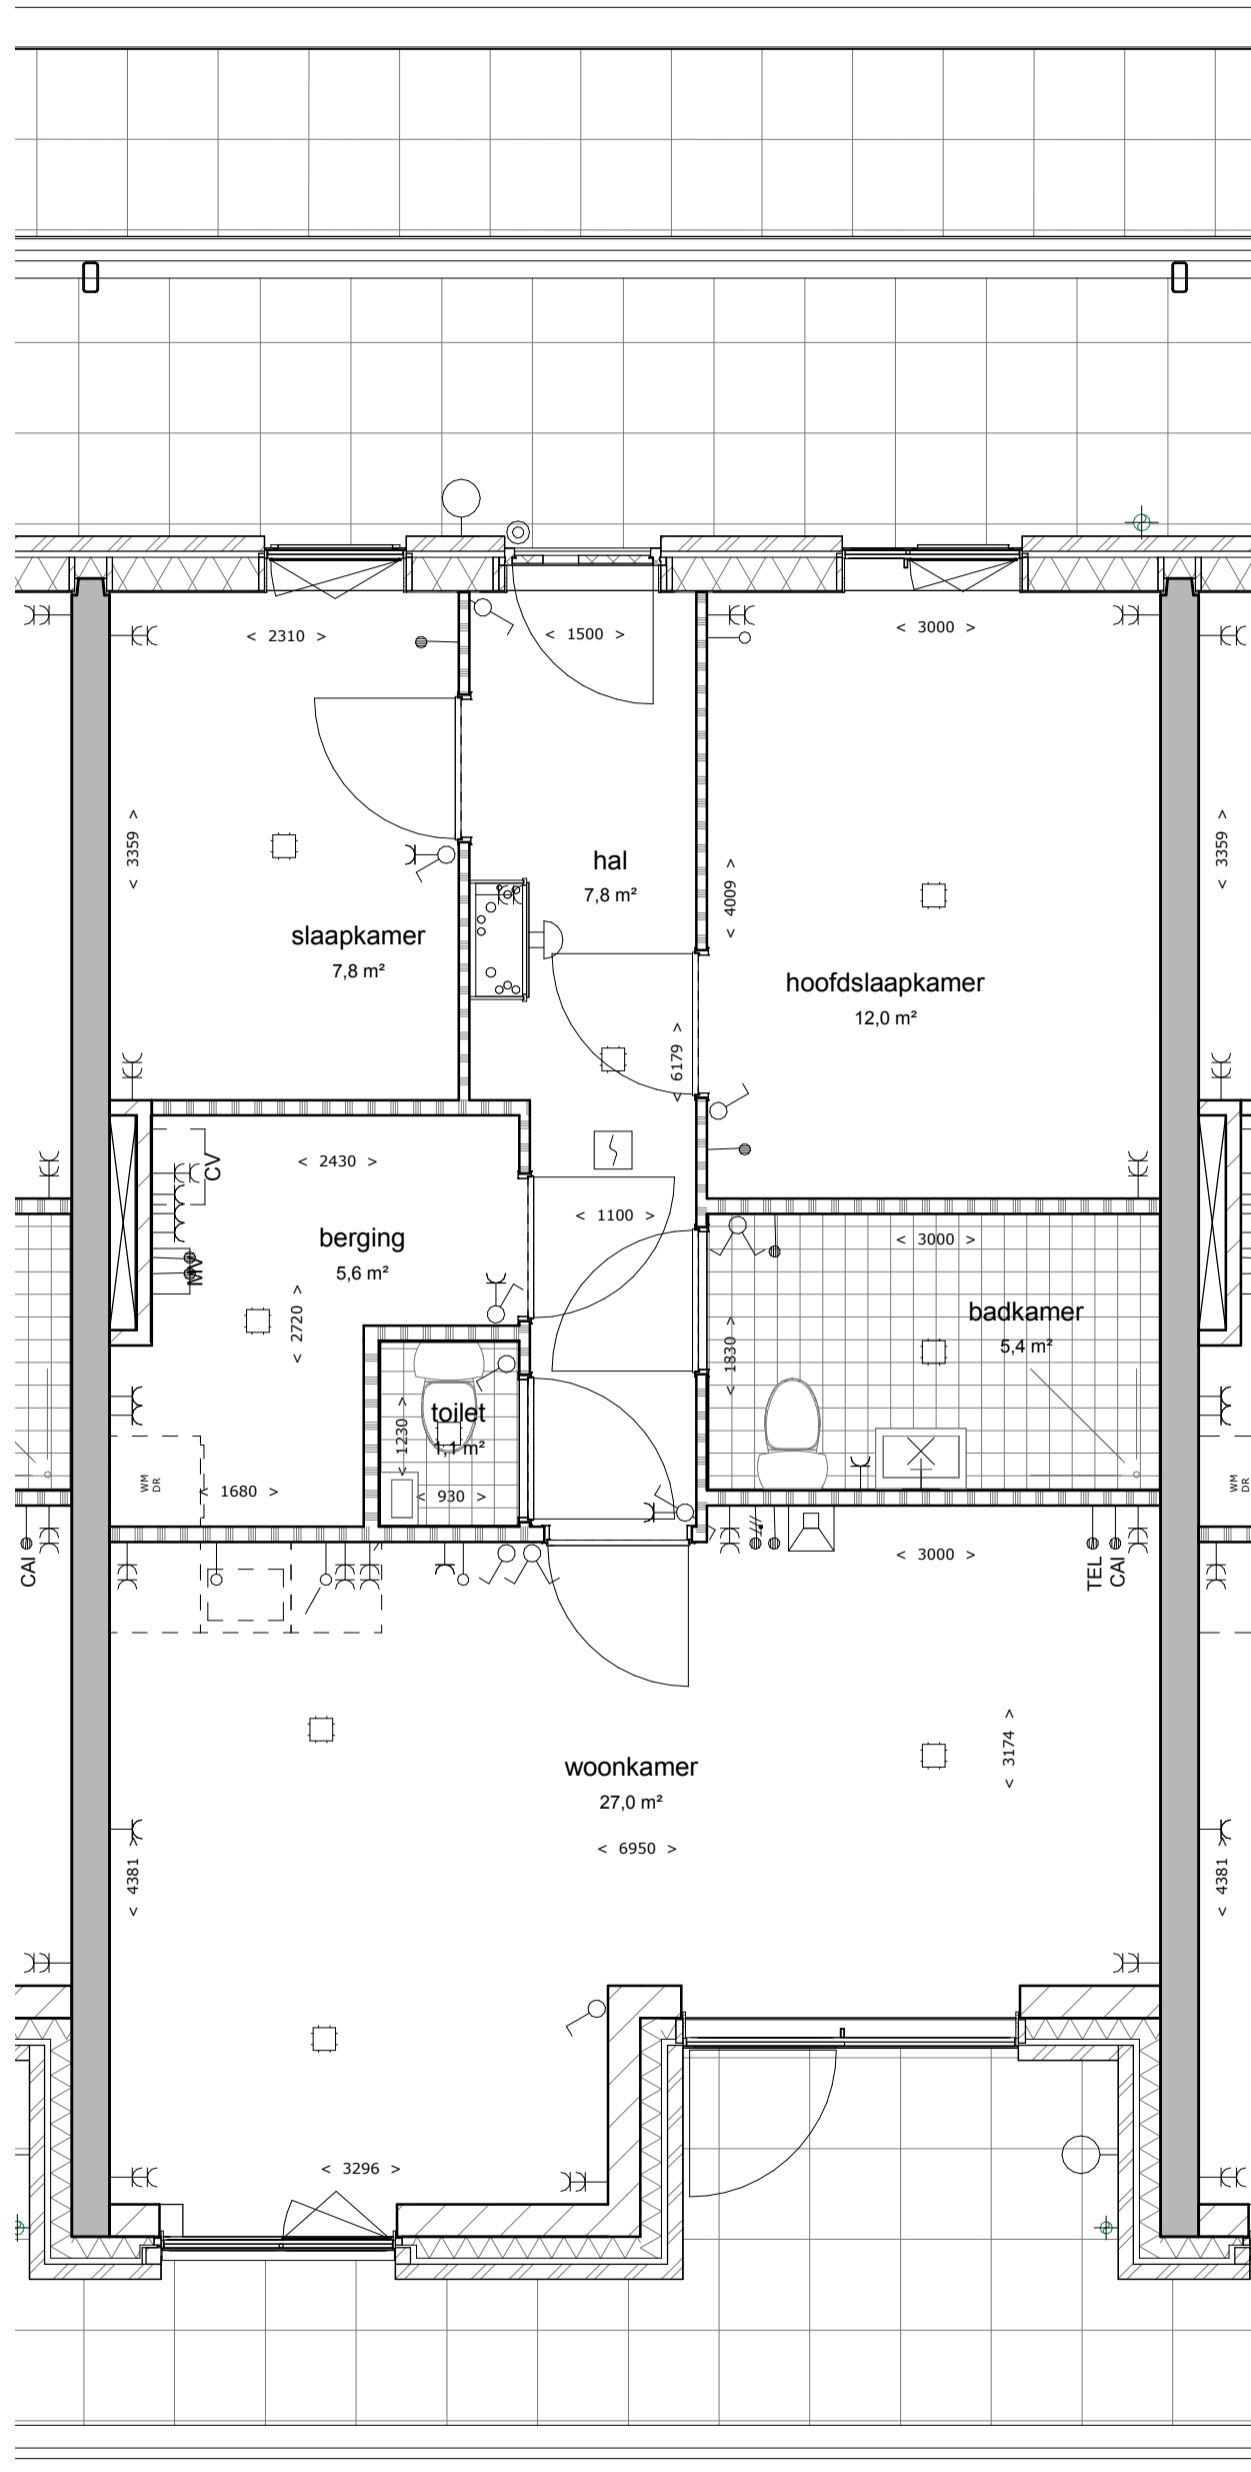

OMSCHRIJVING:


Schaal:

BLAD:

Plattegrond

1:50

VK-33g.3

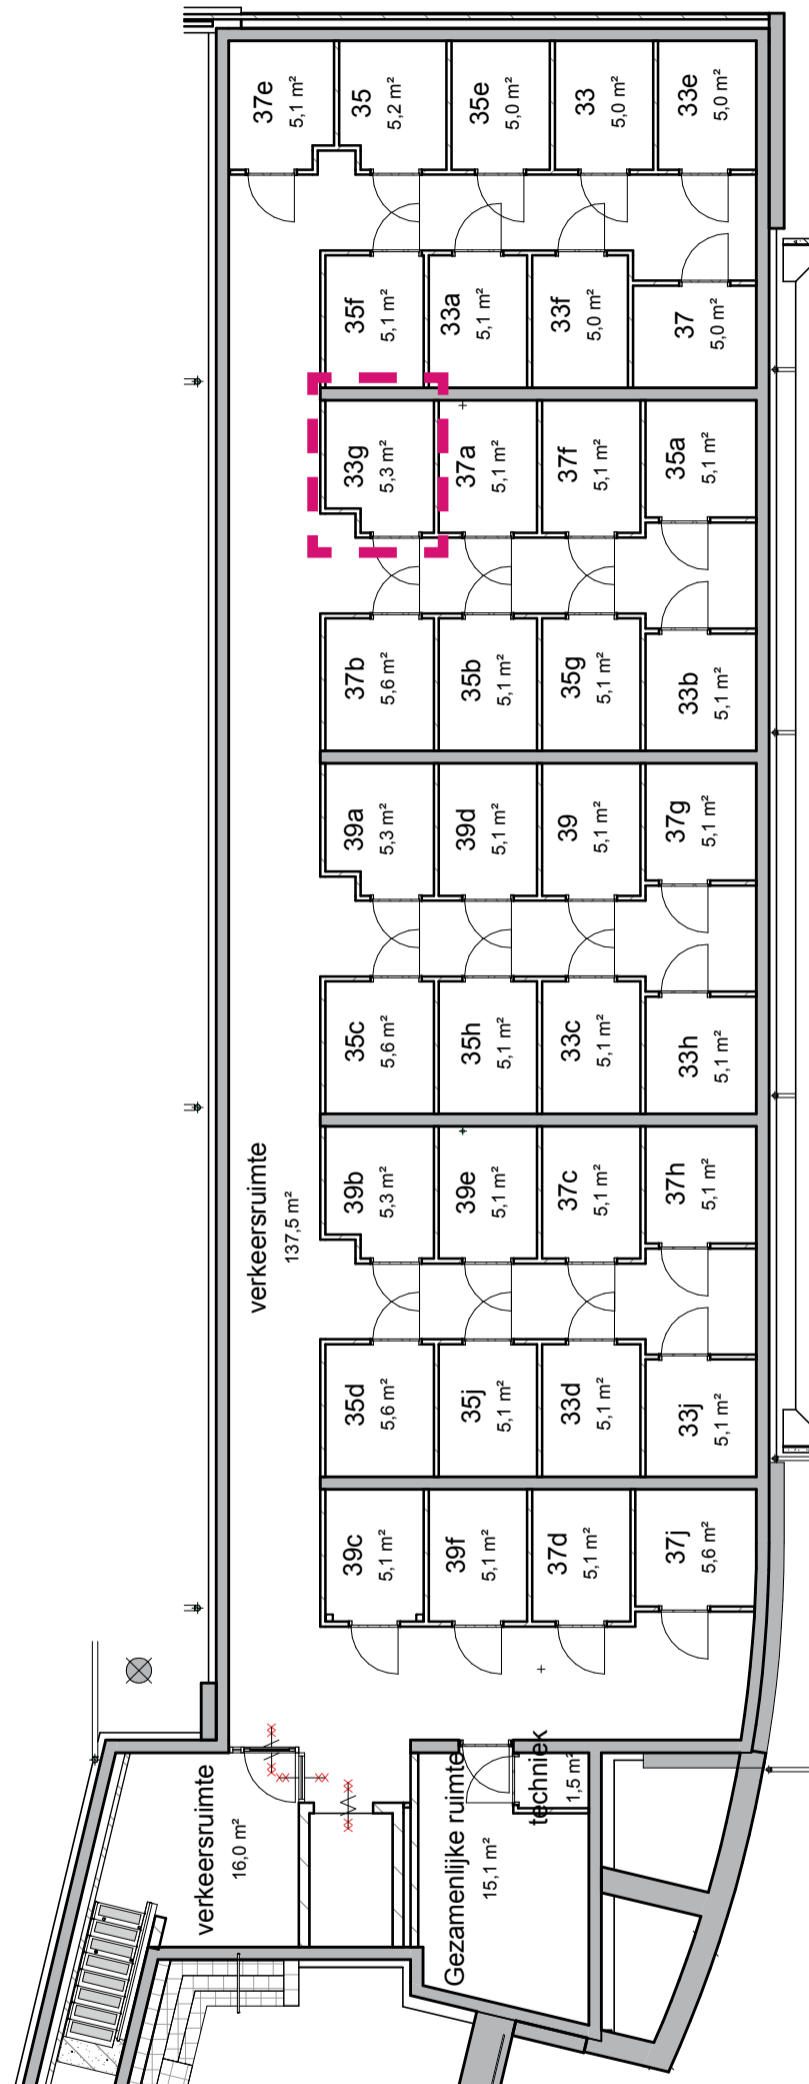

OMSCHRIJVING:

Schaal:

BLAD:

Kelder

1:50


VK-33g.4

Molenstraat

33h



SITUATIE:

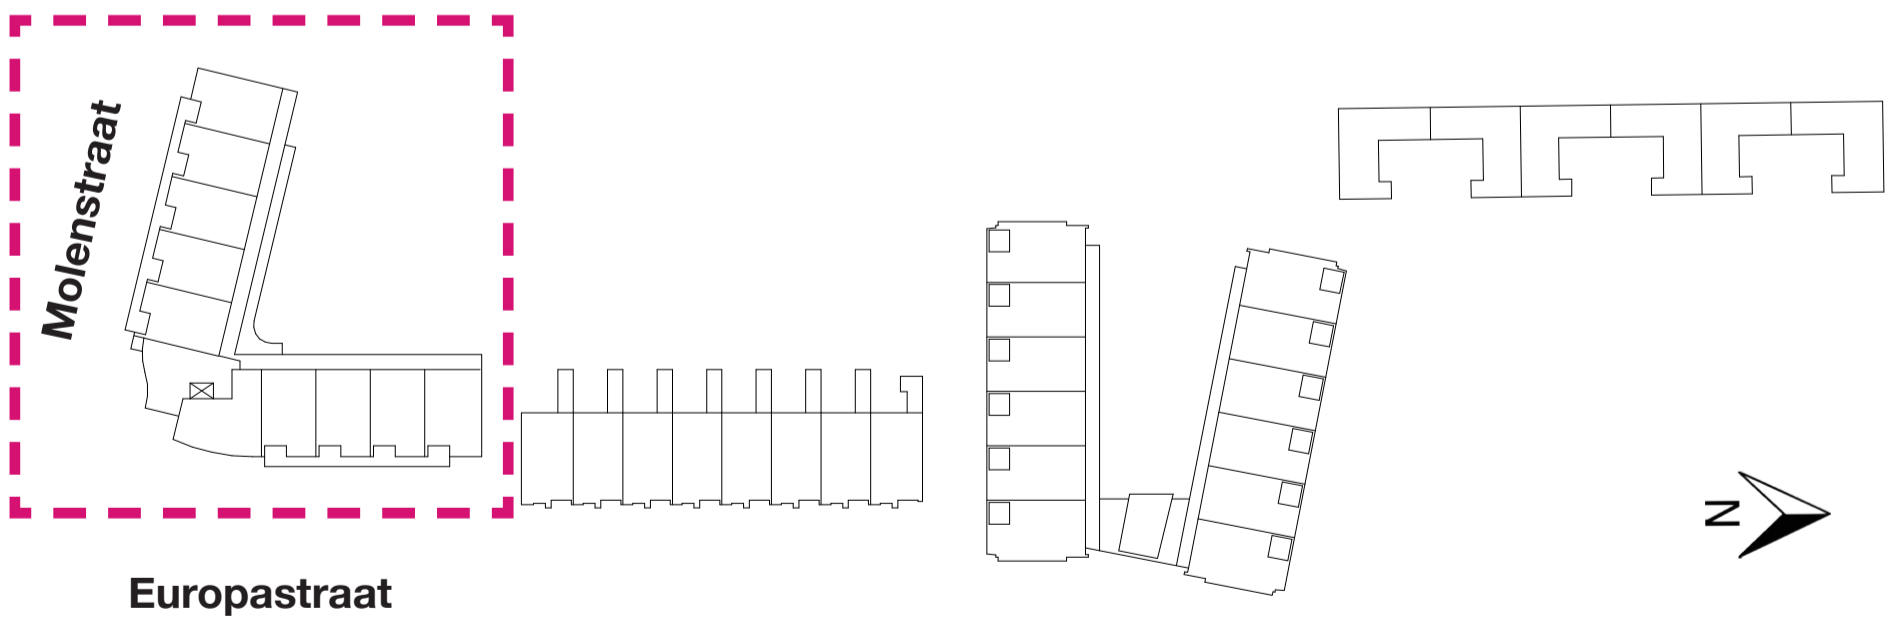

DATUM:

28-11-2016


LAATSTE WIJZIGING:

nvt


BLAD:

VK-33h.1


BEGANE GROND

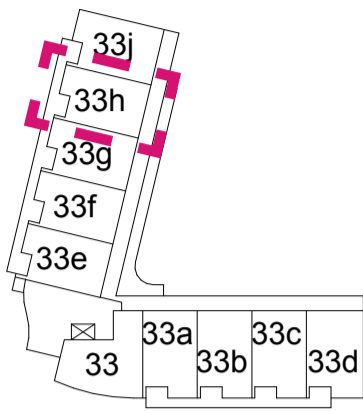




1E VERDIEPING

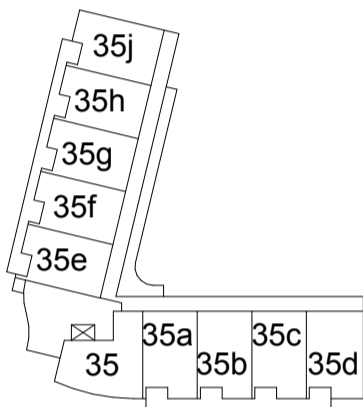


2E VERDIEPING

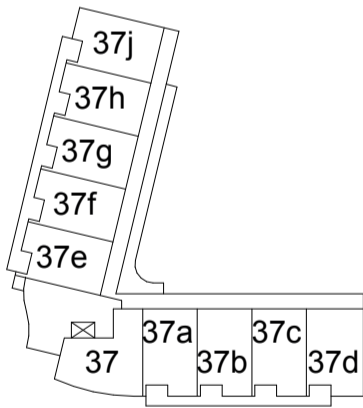

3E VERDIEPING

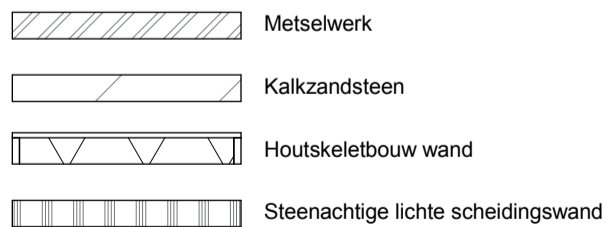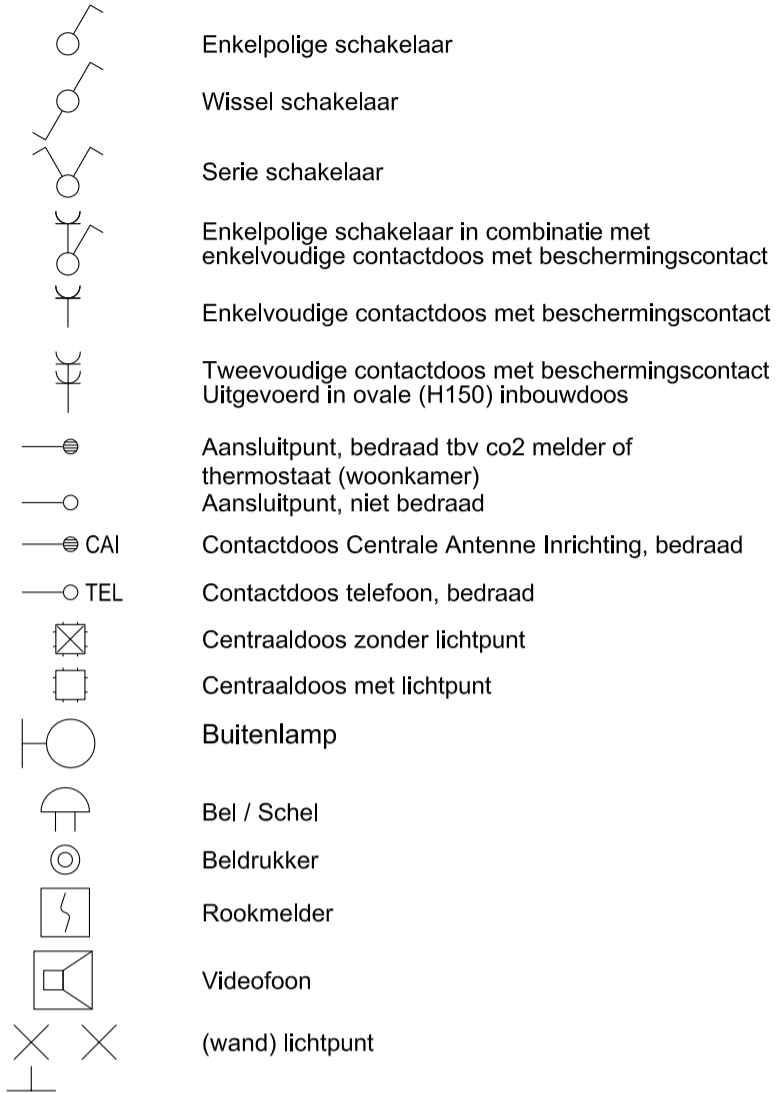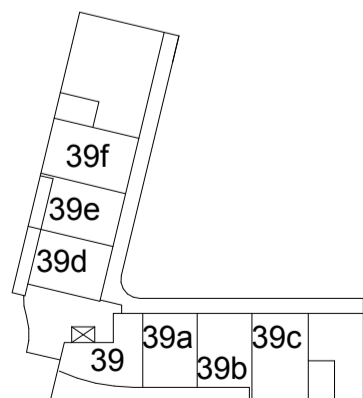

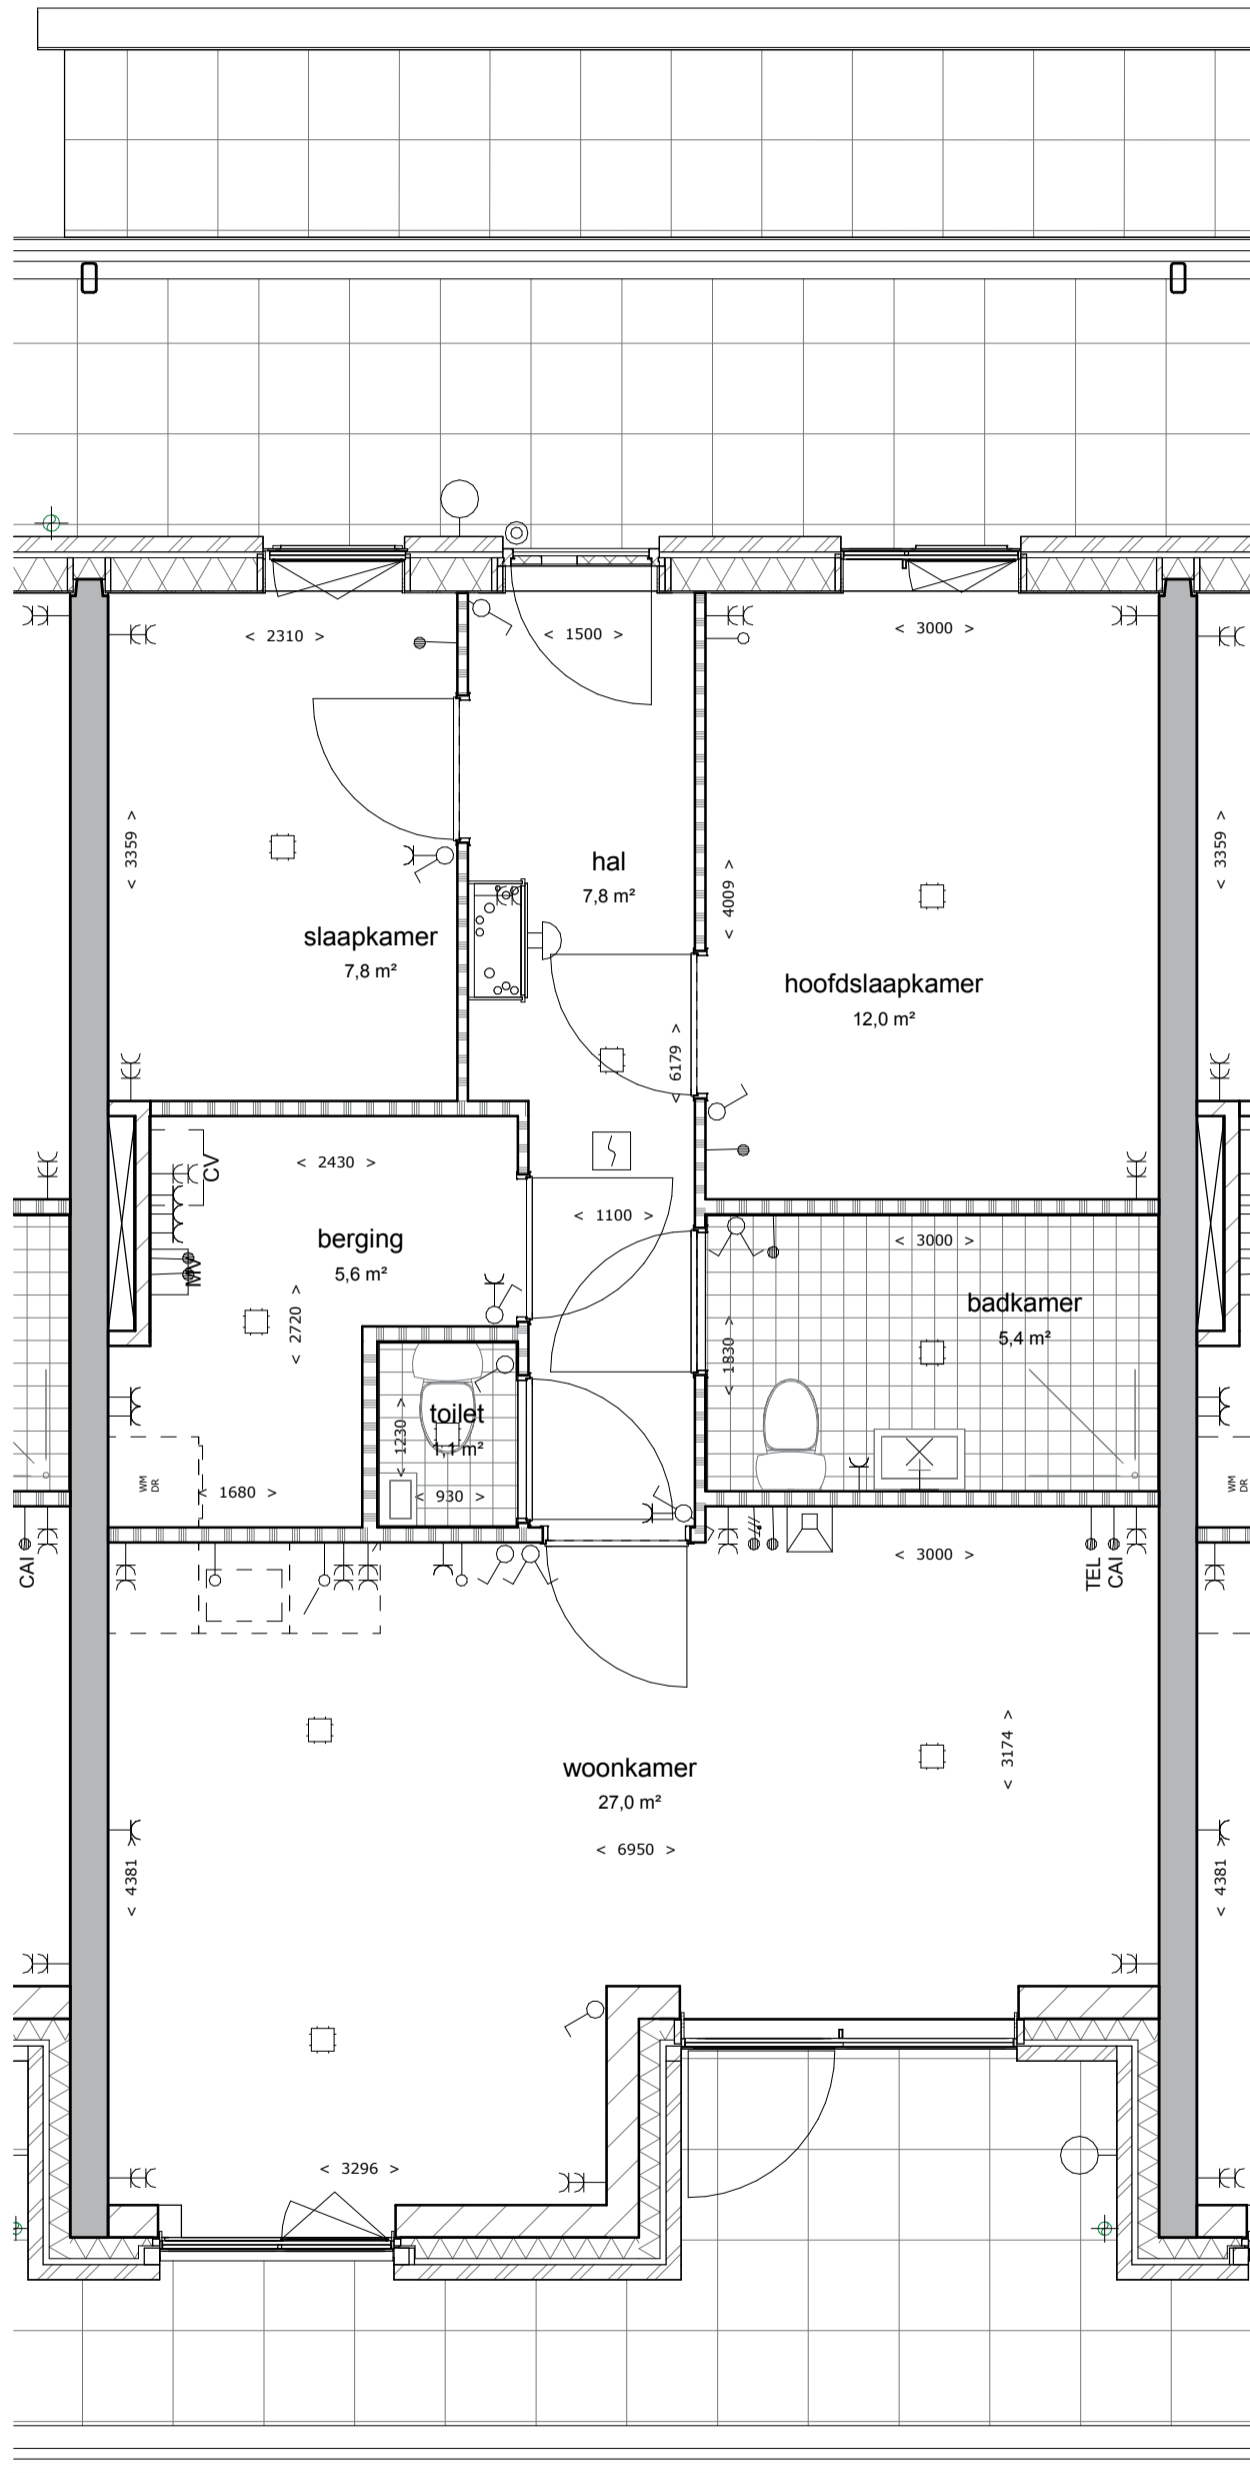

OMSCHRIJVING:


Plattegrond

Schaal:

1:50

BLAD:

VK-33h.3

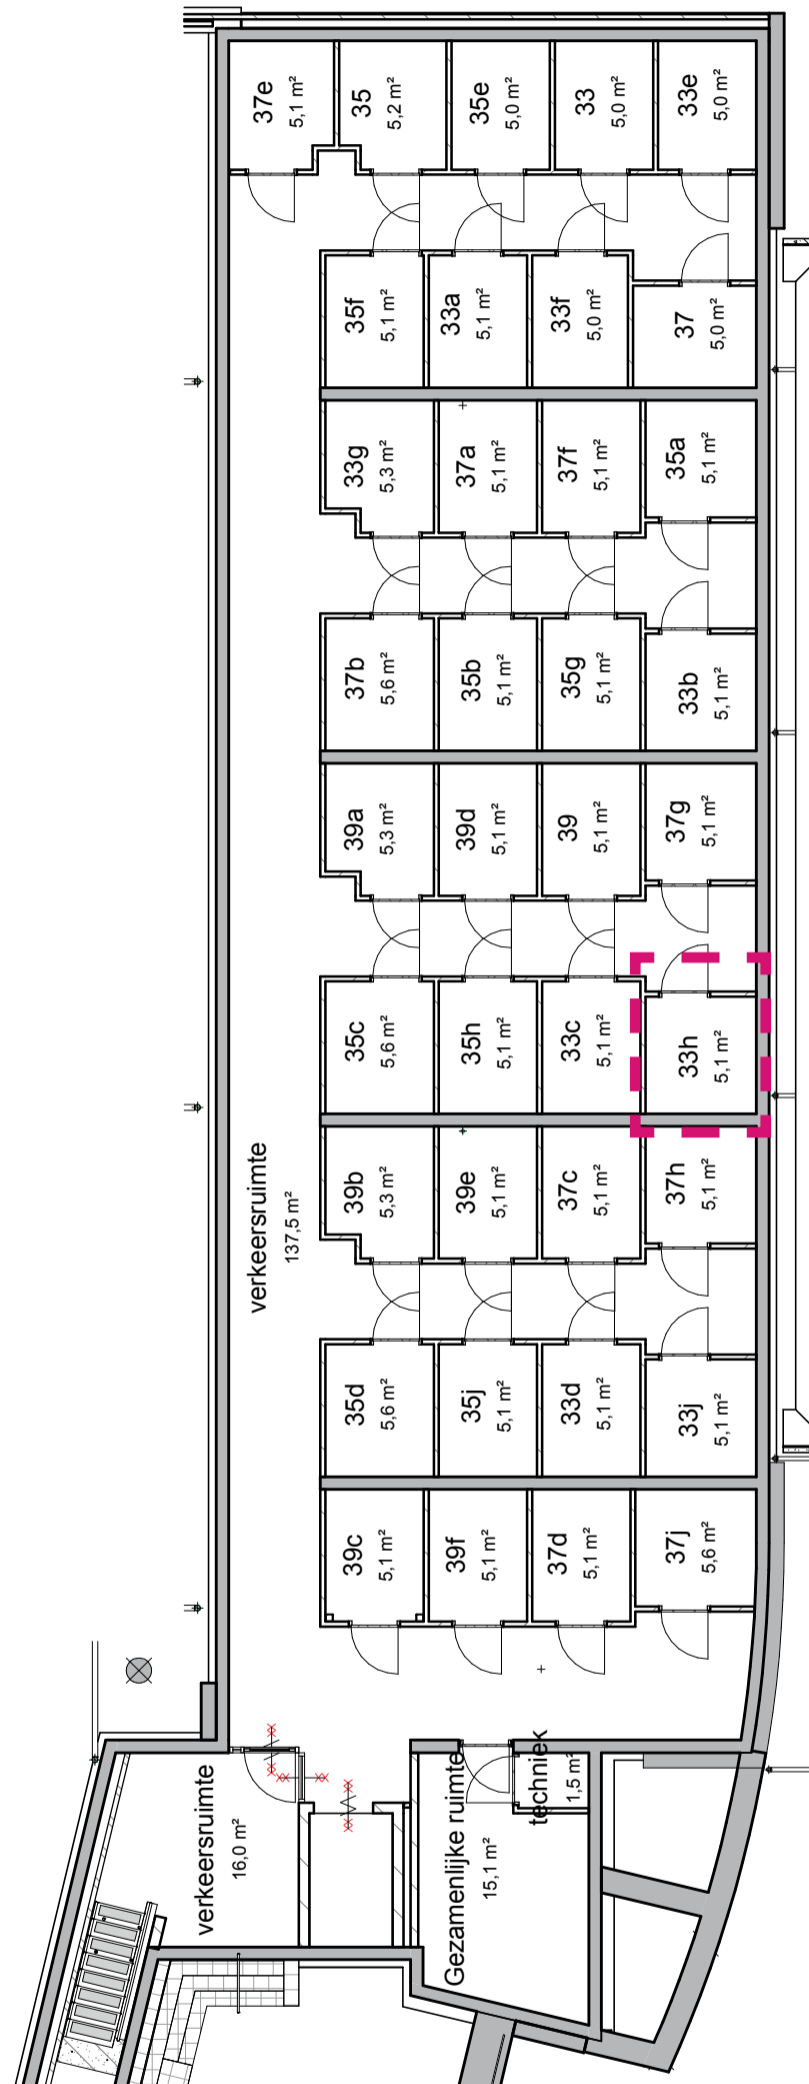

OMSCHRIJVING:

Schaal:

BLAD:

Kelder

1:50


VK-33h.4

Molenstraat

33j



SITUATIE:

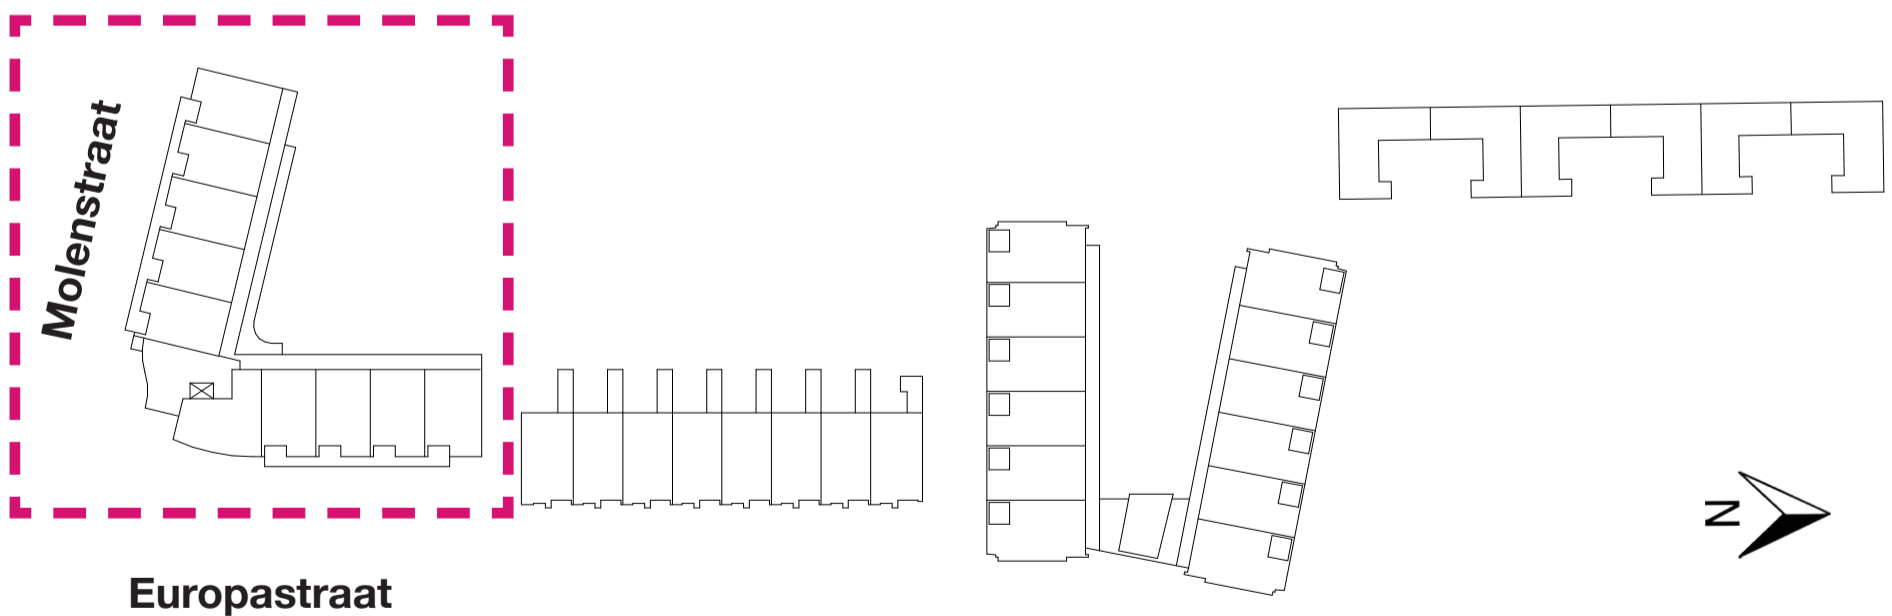

DATUM:

28-11-2016


LAATSTE WIJZIGING:

nvt


BLAD:

VK-33j.1


BEGANE GROND

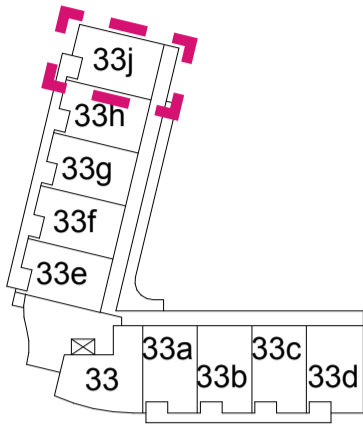




1E VERDIEPING

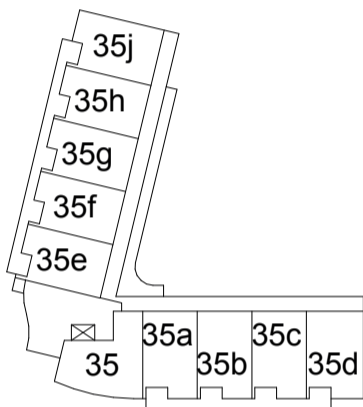


2E VERDIEPING

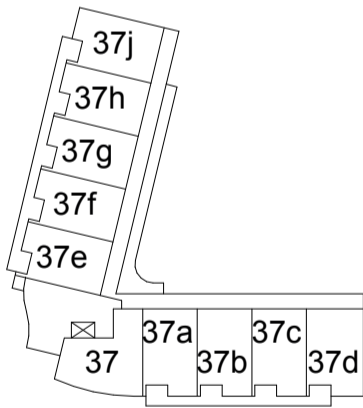

3E VERDIEPING

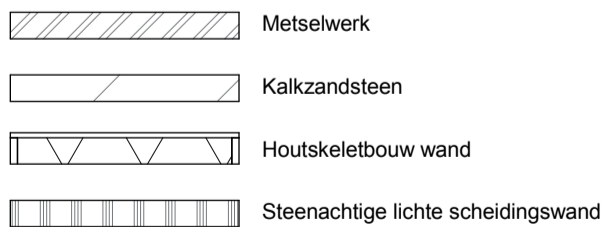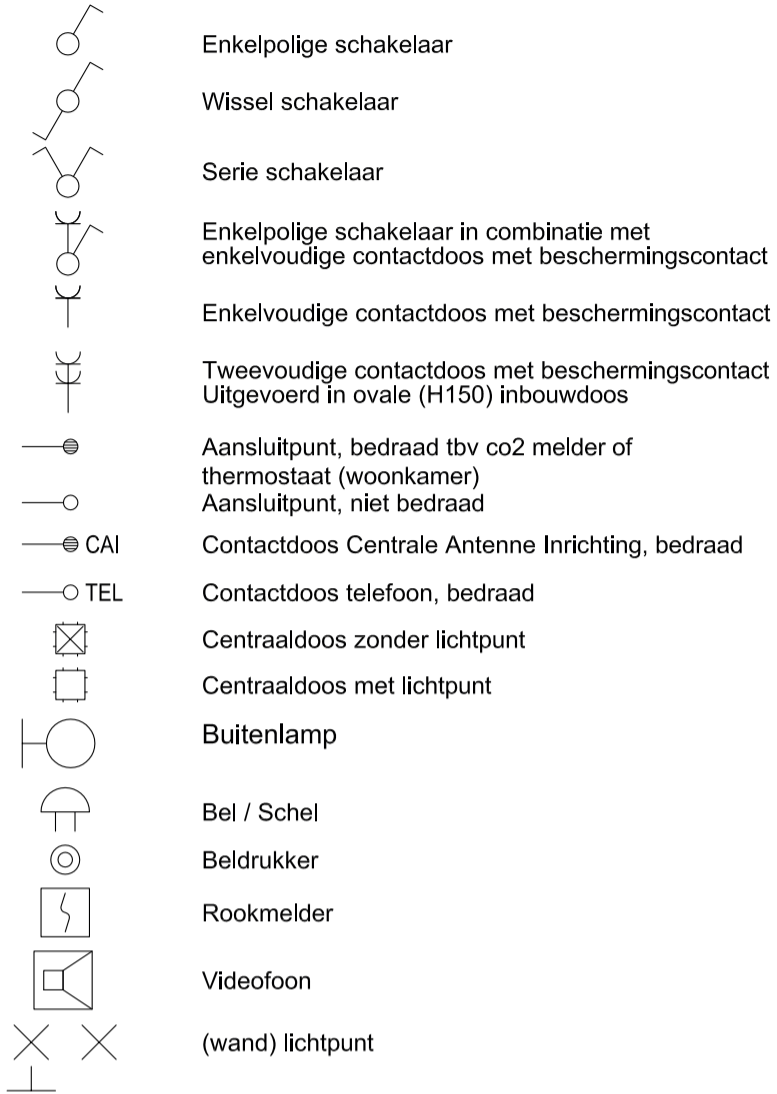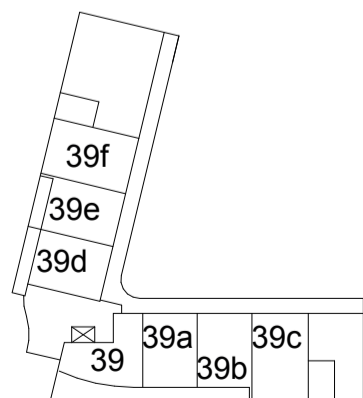

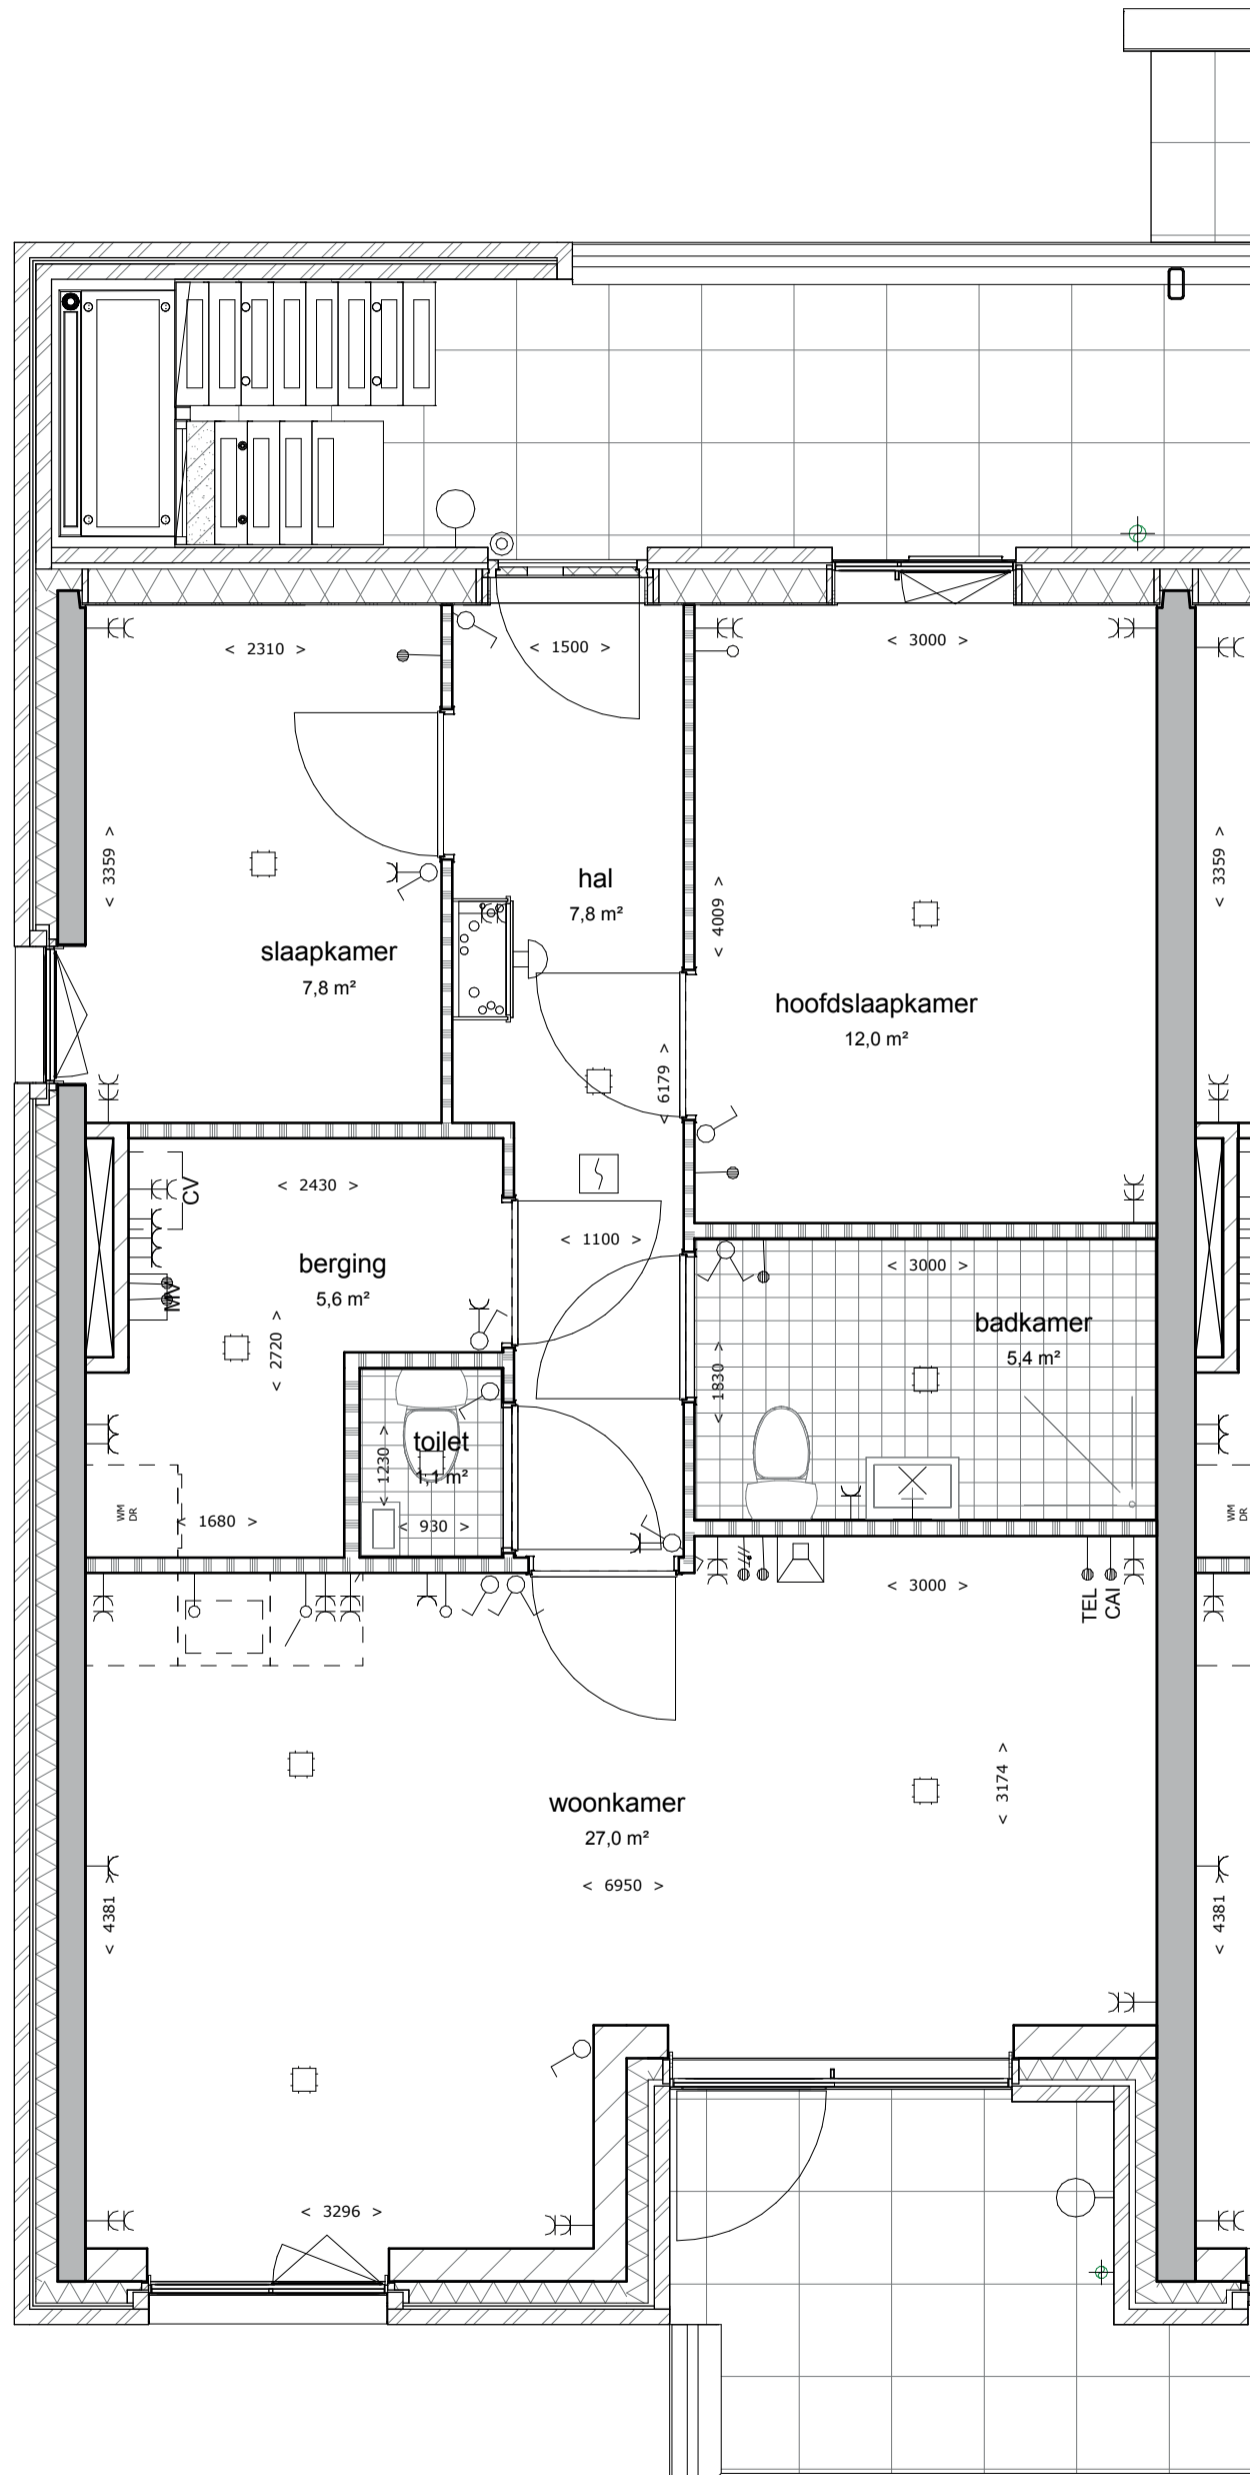

OMSCHRIJVING:


Plattegrond

Schaal:

1:50

BLAD:

VK-33j.3

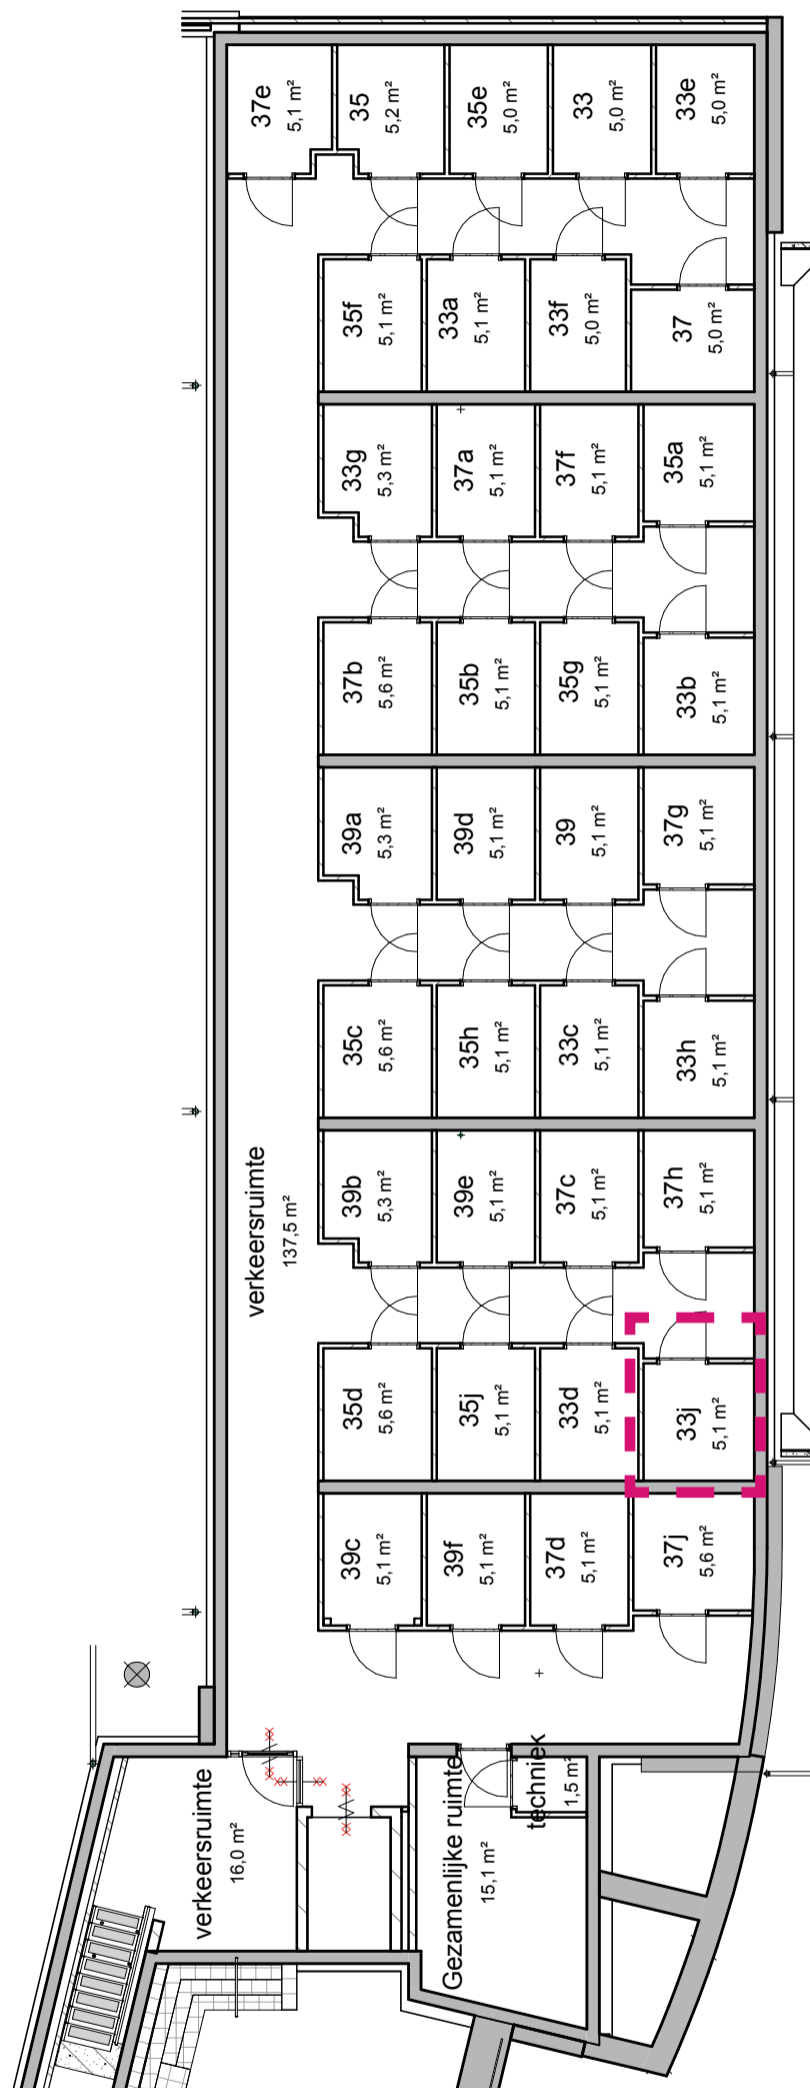

OMSCHRIJVING:

Schaal:

BLAD:

Kelder

1:50


VK-33j.4

Molenstraat

35



SITUATIE:

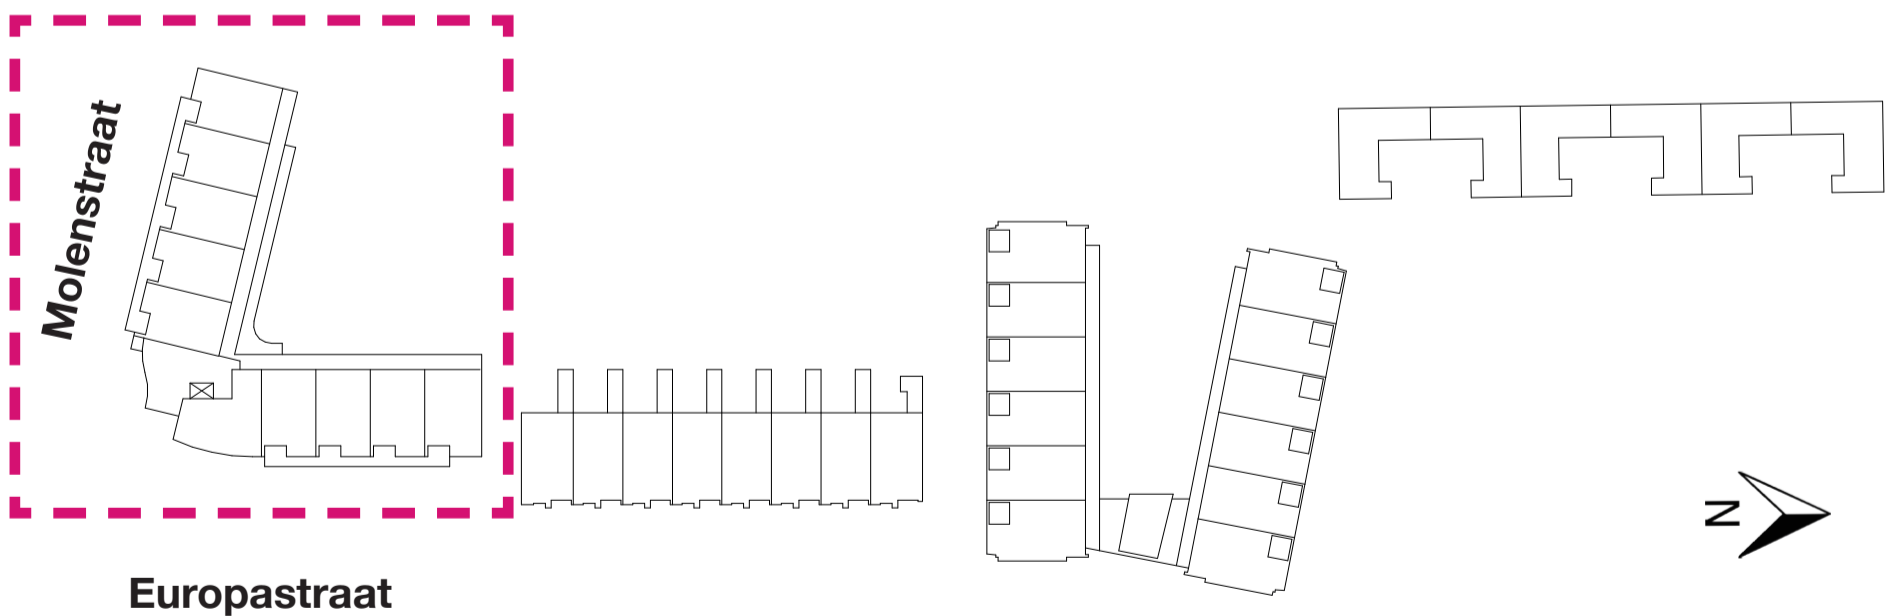

DATUM:

28-11-2016


LAATSTE WIJZIGING:

nvt


BLAD:

VK-35.1


BEGANE GROND

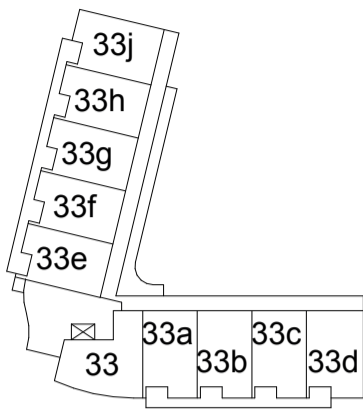



1E VERDIEPING

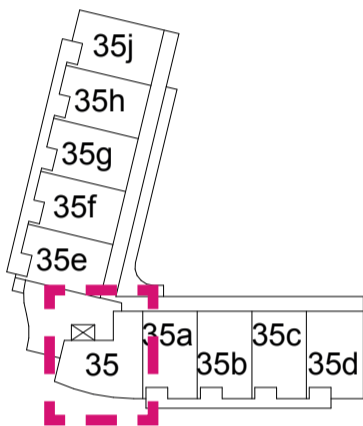

2E VERDIEPING

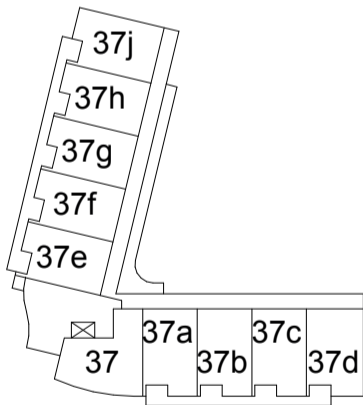


3E VERDIEPING

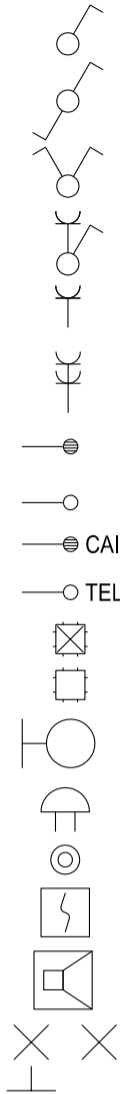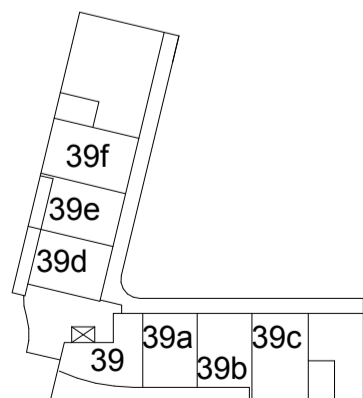

- Enkelpolige schakelaar
- Wissel schakelaar
- Serie schakelaar
- Enkelpolige schakelaar in combinatie met enkelvoudige contactdoos met beschermingscontact
- Enkelvoudige contactdoos met beschermingscontact
- Tweevoudige contactdoos met beschermingscontact Uitgevoerd in ovale (H150) inbouwdoos
- Aansluitpunt, bedraad tbv co2 melder of thermostaat (woonkamer)
- Aansluitpunt, niet bedraad
- CAI
- Contactdoos Centrale Antenne Inrichting, bedraad
- TEL
- Contactdoos telefoon, bedraad
- Centraaldoos zonder lichtpunt
- Centraaldoos met lichtpunt
- Buitenlamp
- Bel / Schel
- Beldrukker
- Rookmelder
- Videfoon
- (wand) lichtpunt

- Metselwerk
- Kalkzandsteen
- Houtskeletbouw wand
- Steenachtige lichte scheidingswand

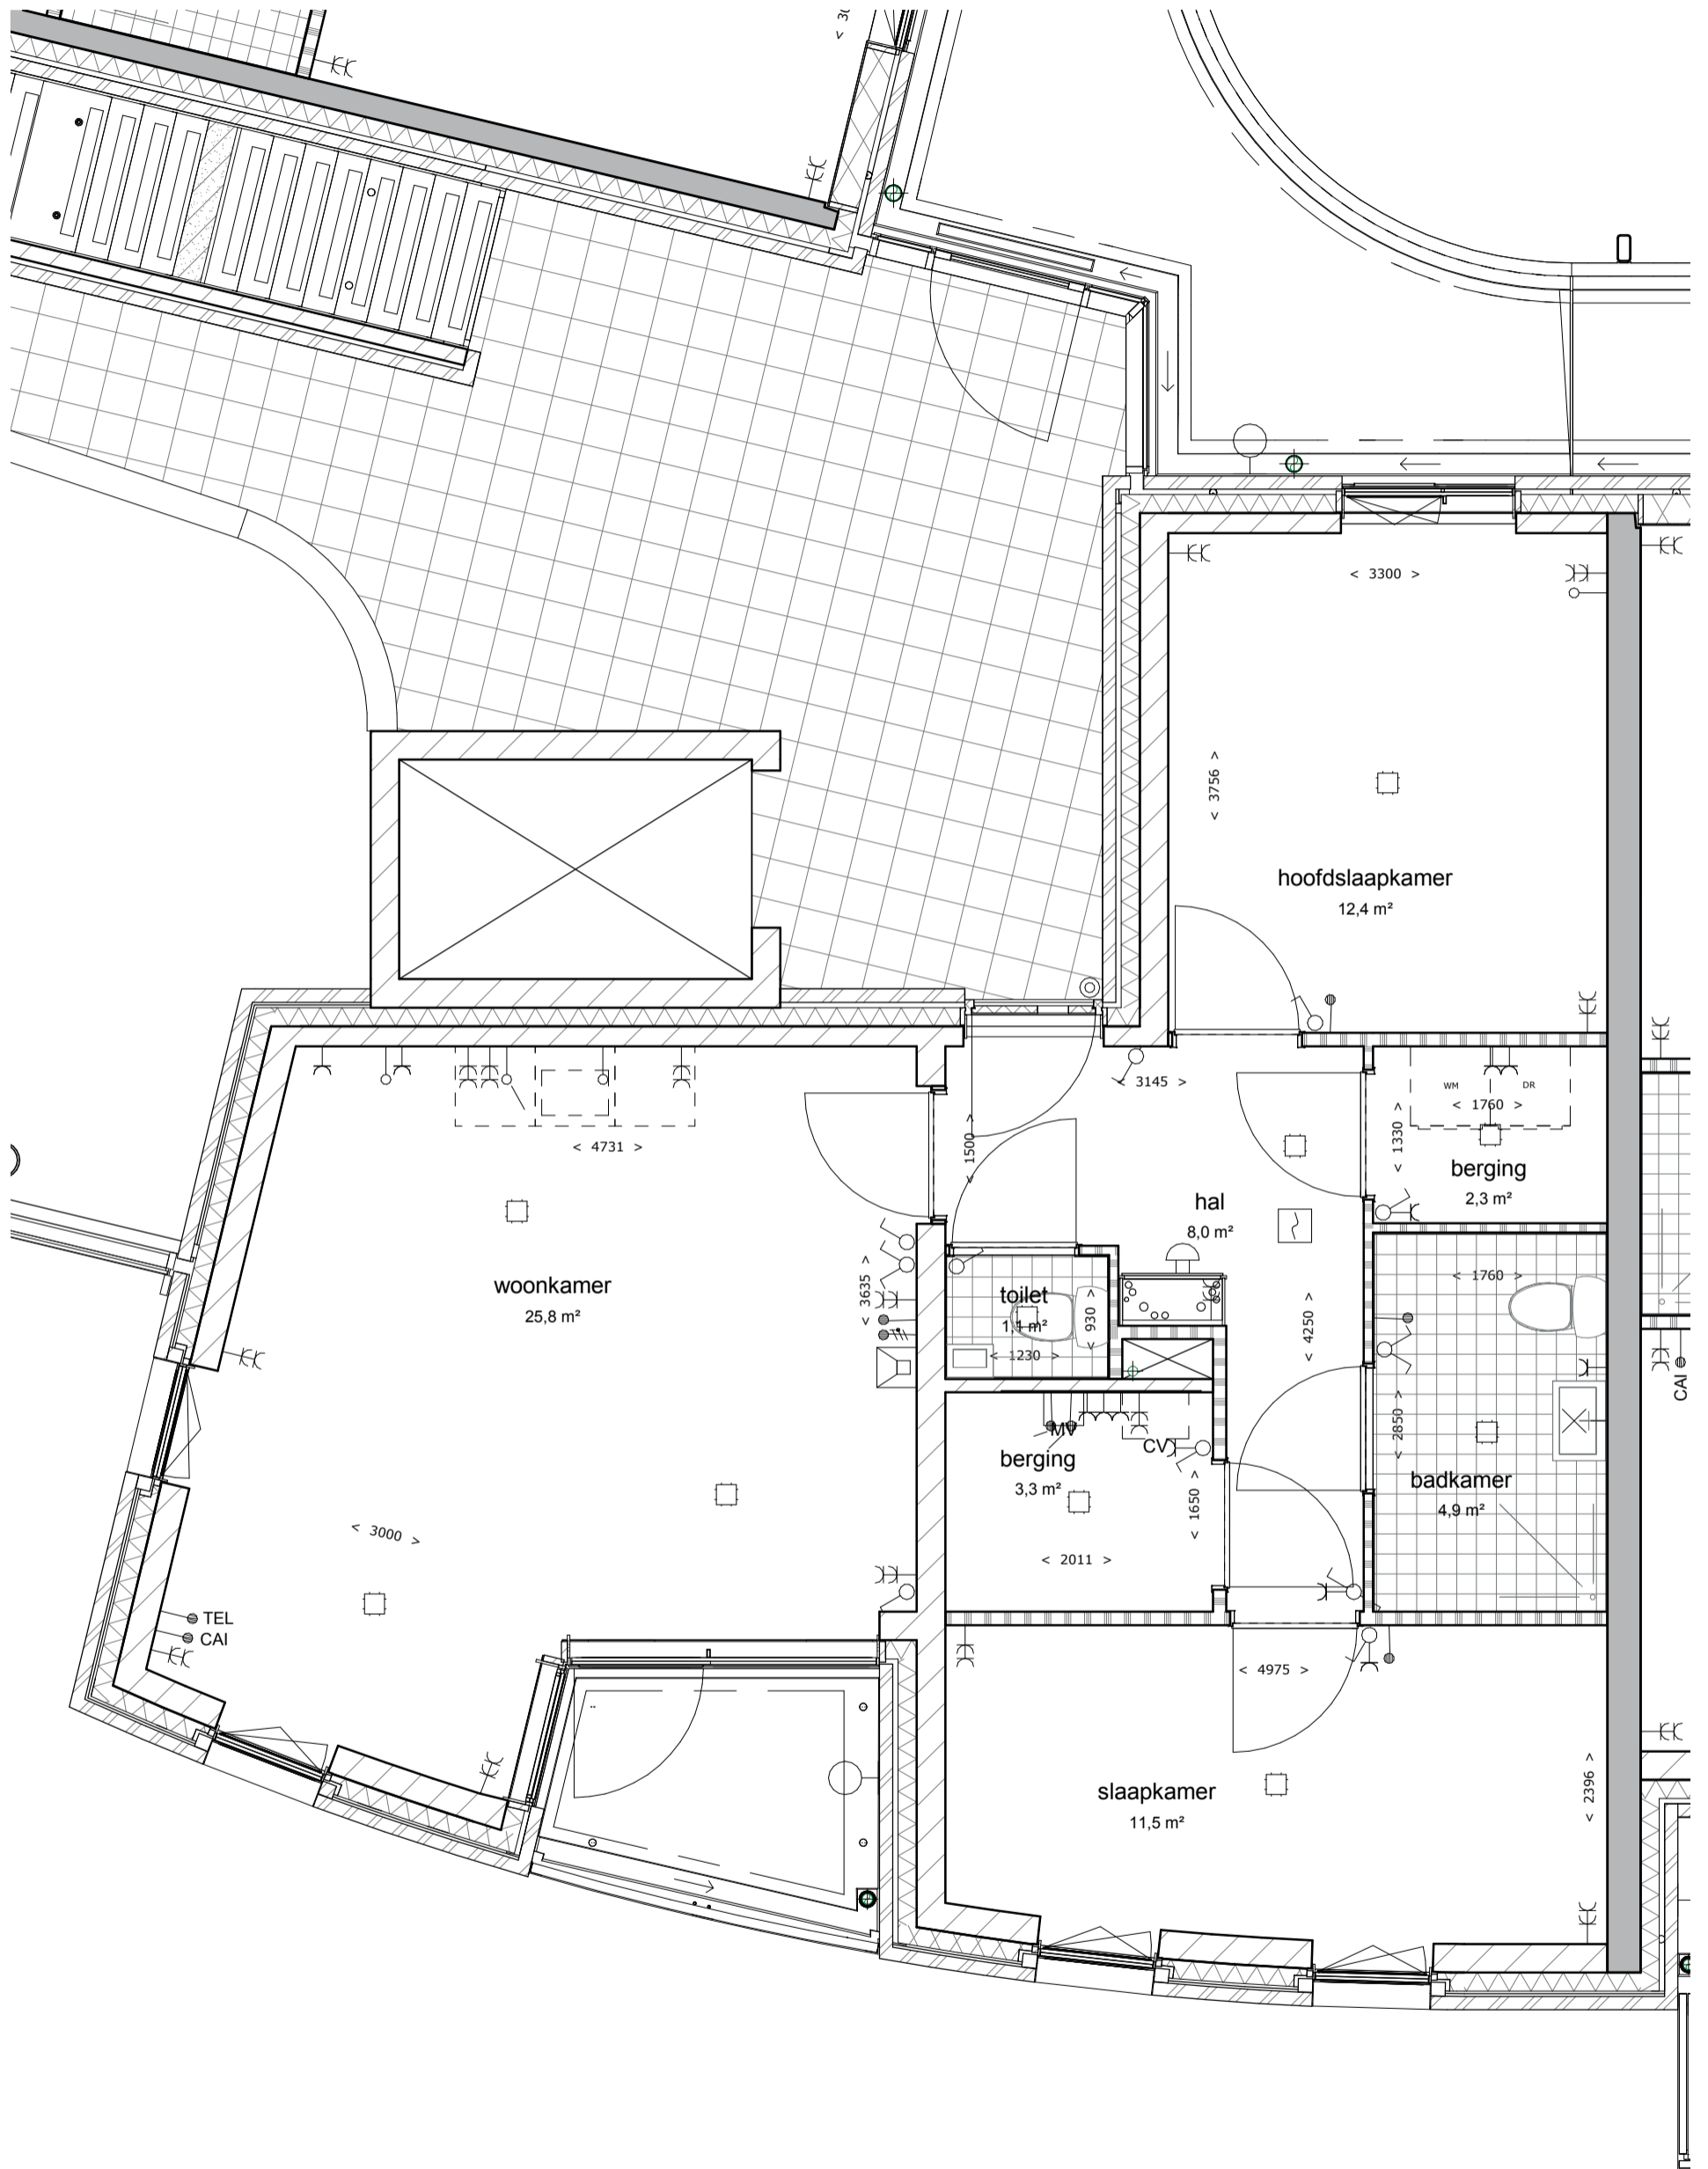

OMSCHRIJVING:


Schaal:

BLAD:

Plattegrond

1:50

VK-35.3

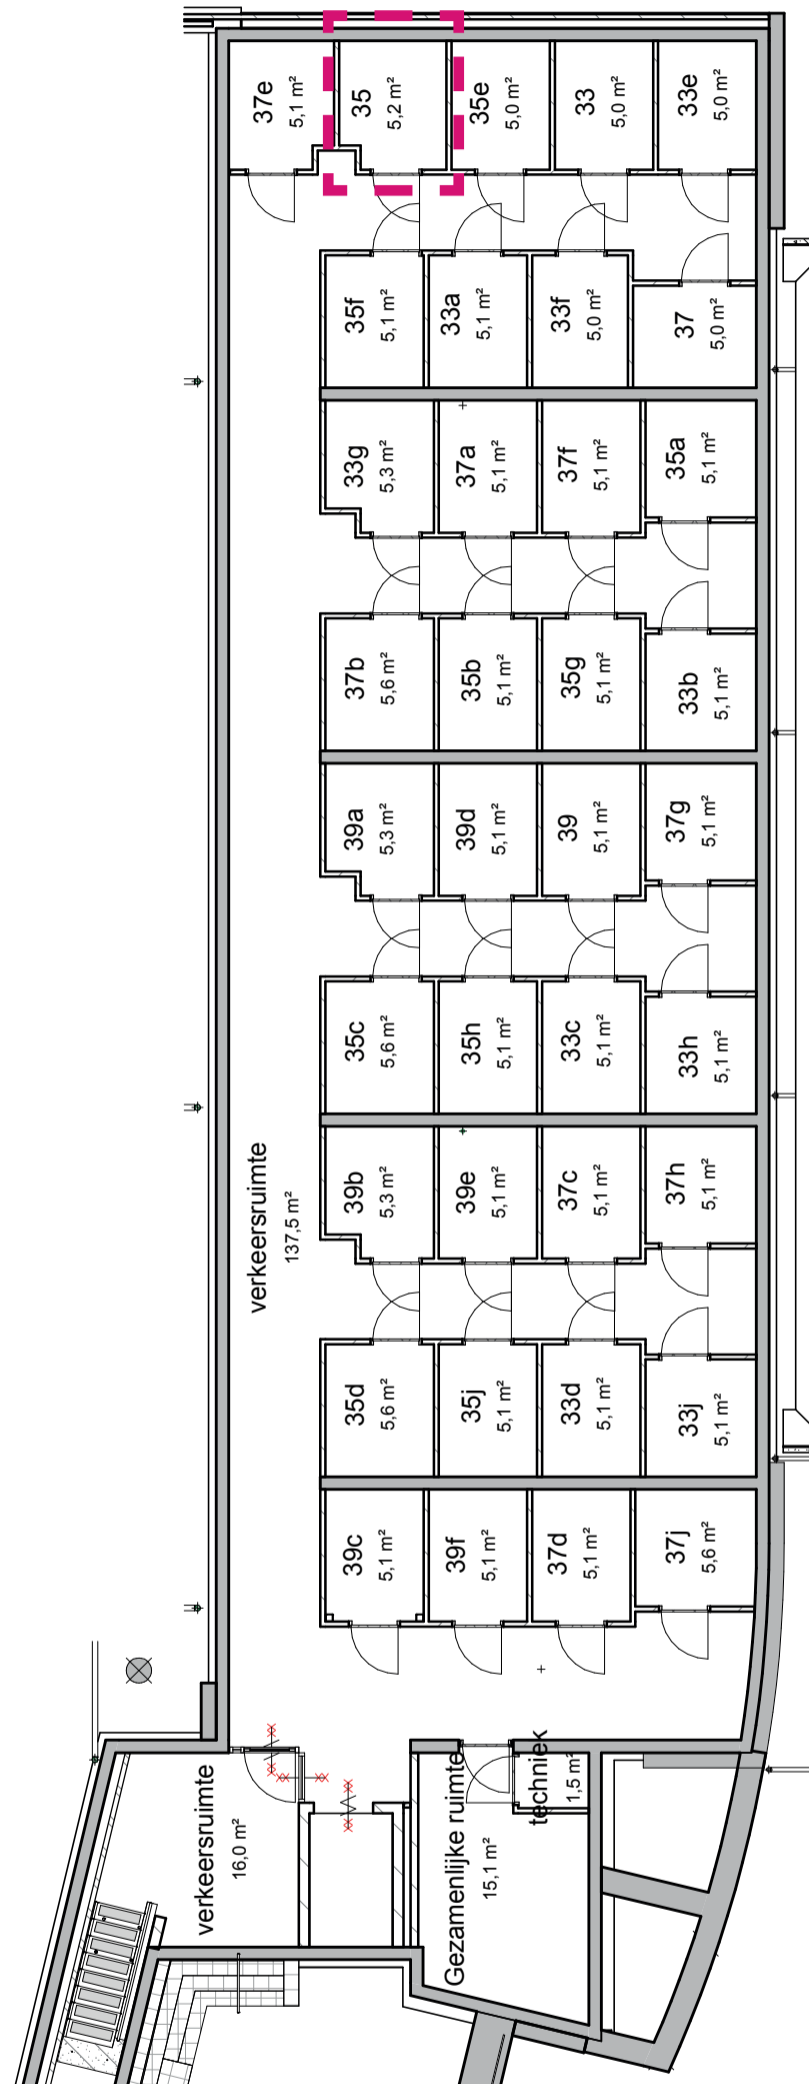

OMSCHRIJVING:

Schaal:

BLAD:

Kelder

1:50


VK-35.4

Molenstraat

35a



SITUATIE:

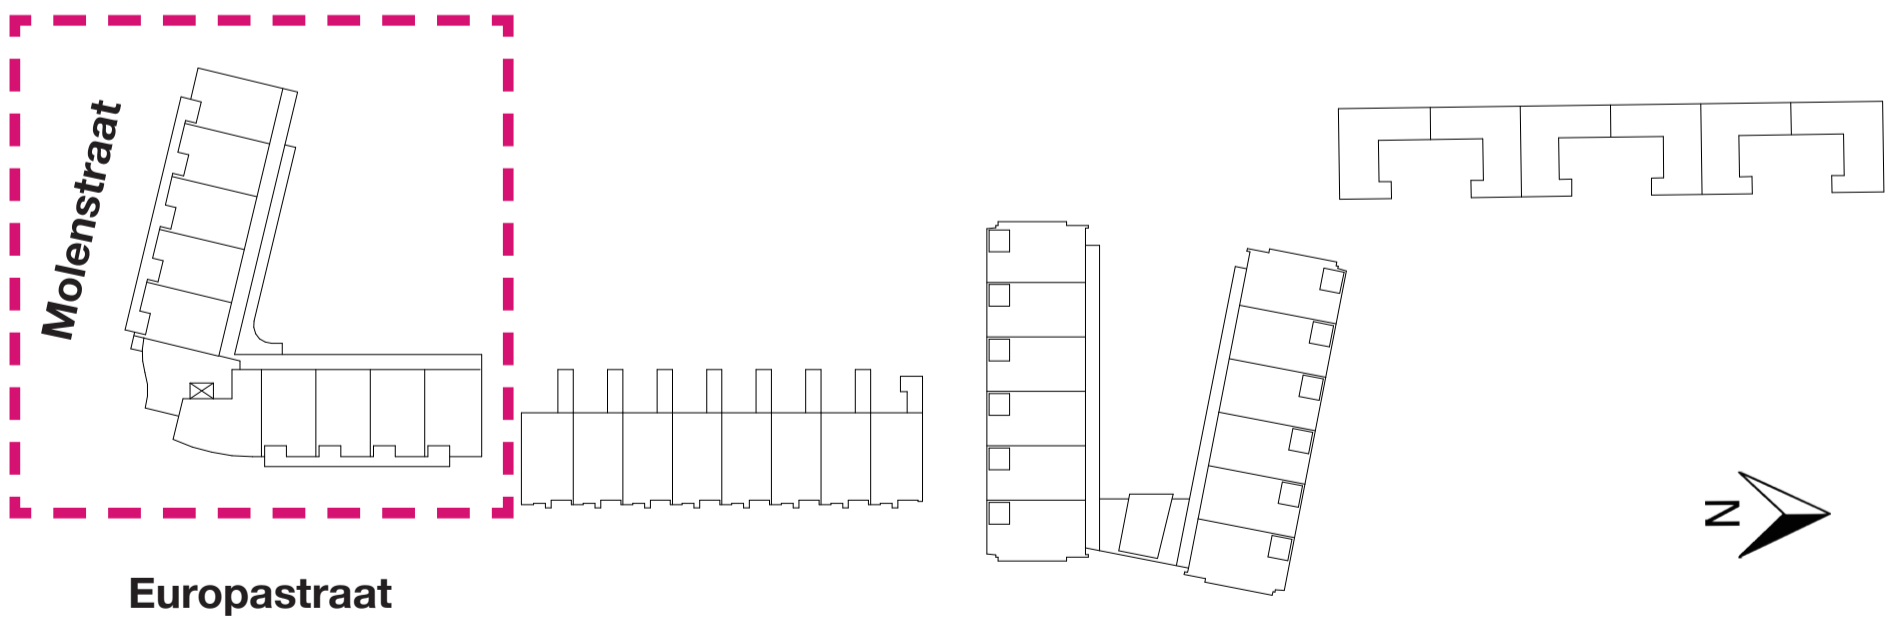

DATUM:

28-11-2016


LAATSTE WIJZIGING:

nvt


BLAD:

VK-35a.1


BEGANE GROND

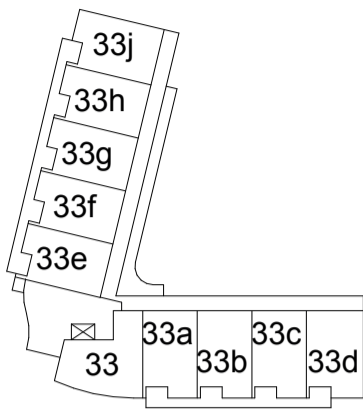




1E VERDIEPING

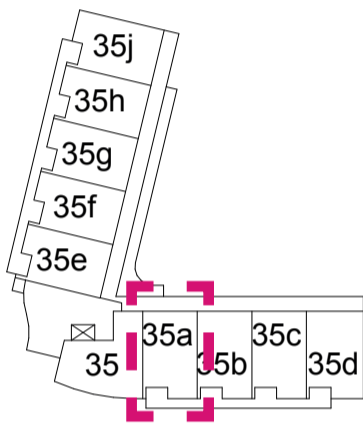


2E VERDIEPING

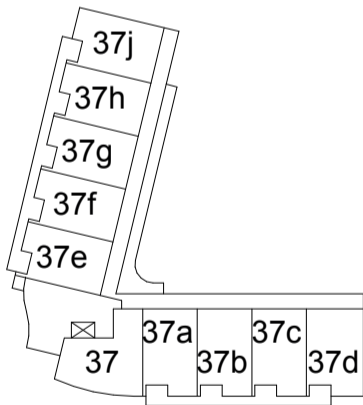

3E VERDIEPING

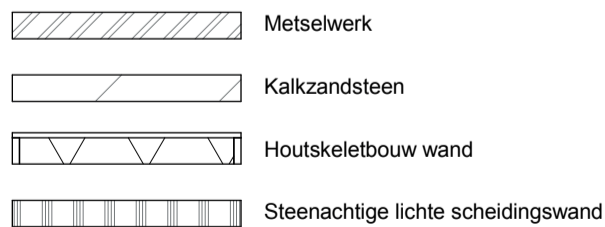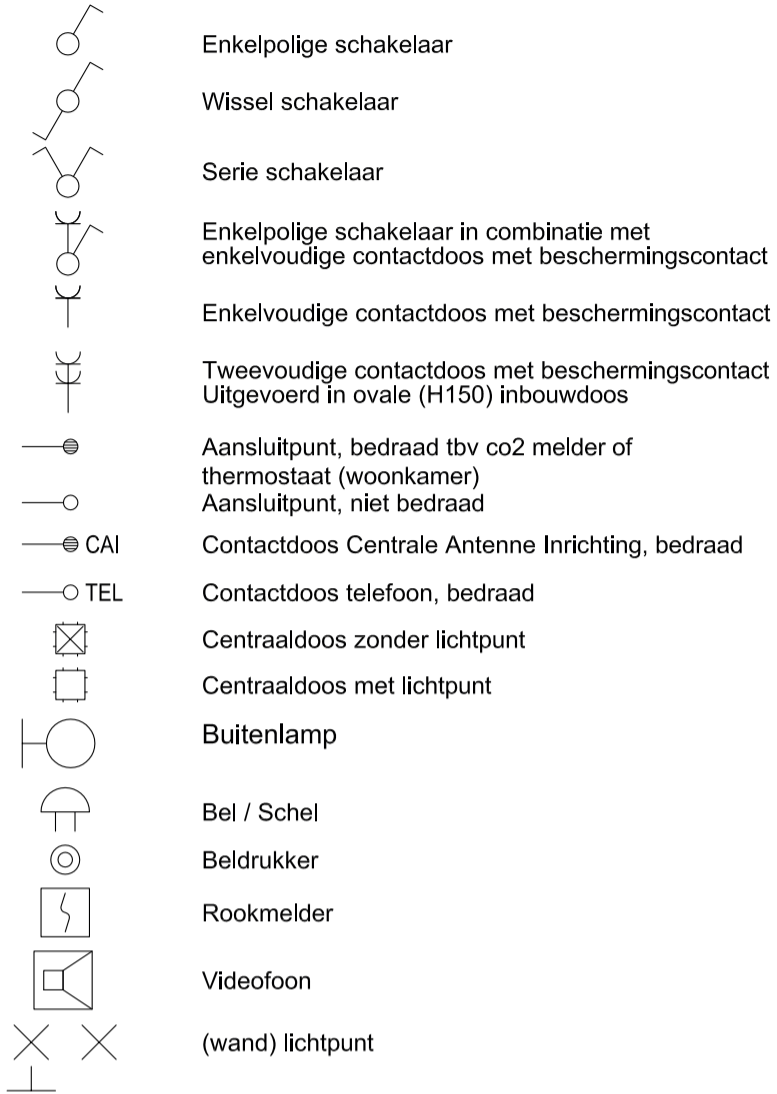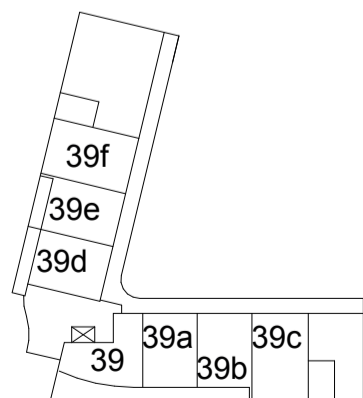

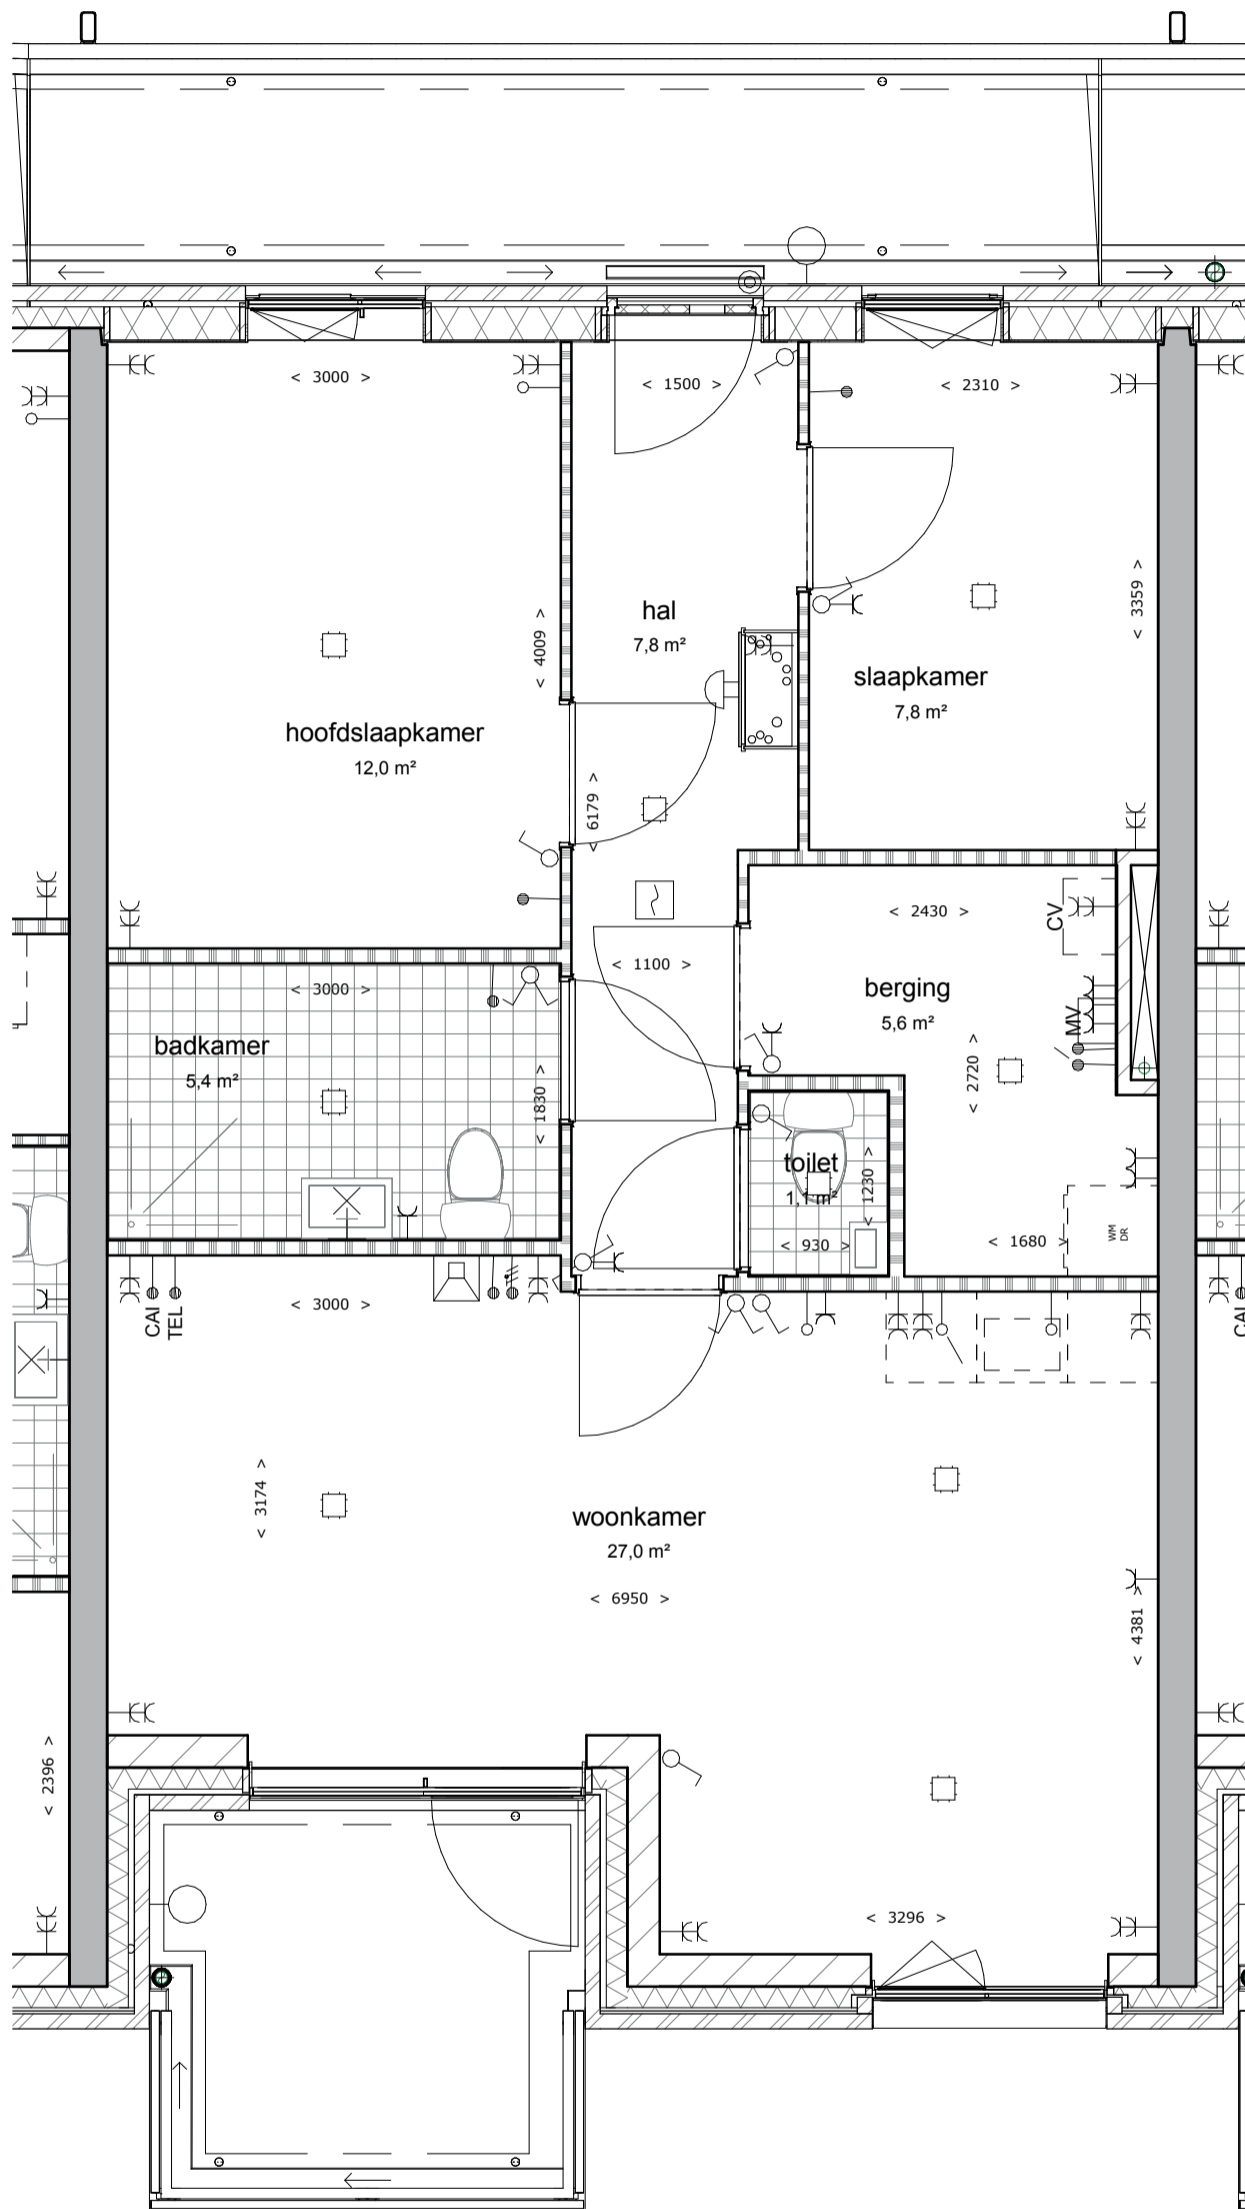

OMSCHRIJVING:


Schaal:

BLAD:

Plattegrond

1:50

VK-35a.3

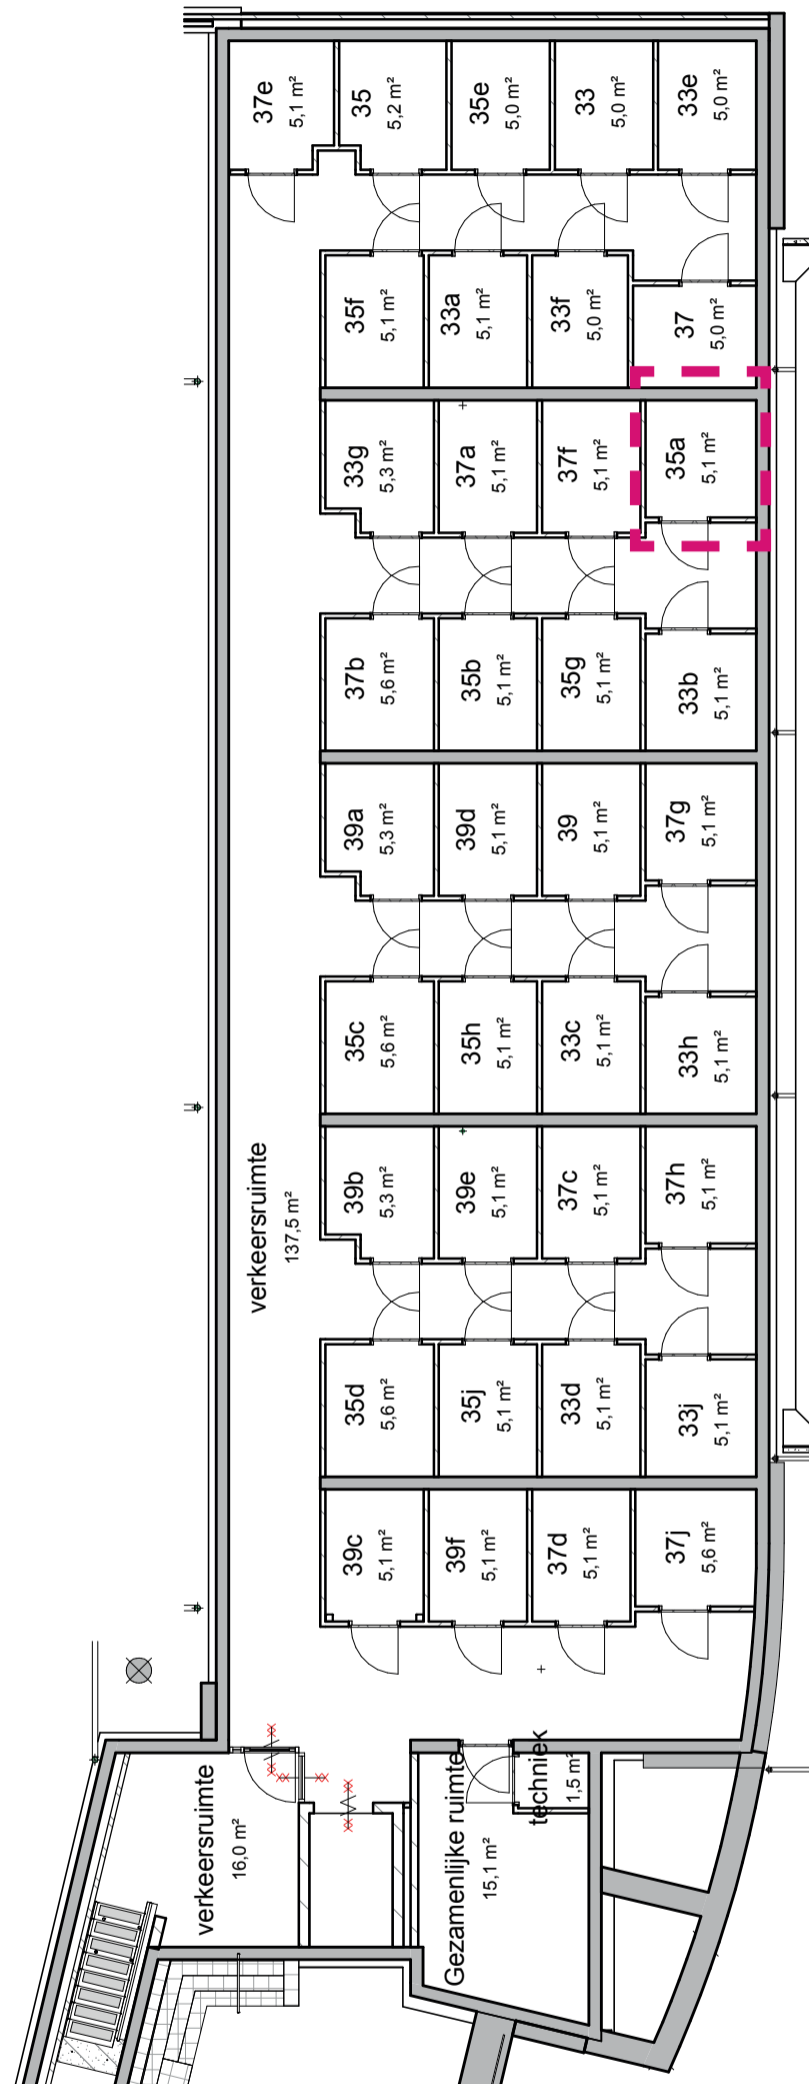

OMSCHRIJVING:

Schaal:

BLAD:

Kelder

1:50


VK-35a.4

Molenstraat

35b



SITUATIE:

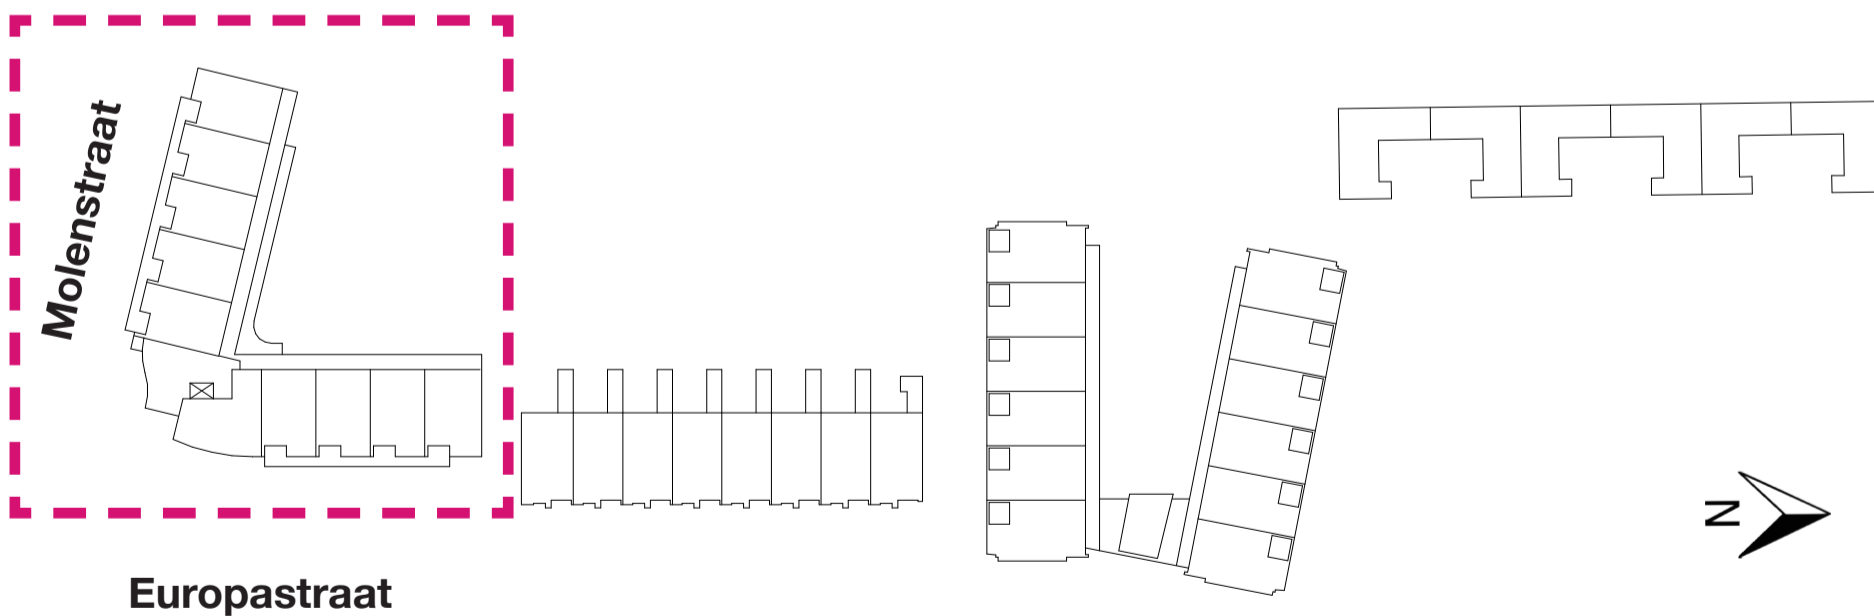

DATUM:

28-11-2016


LAATSTE WIJZIGING:

nvt


BLAD:

VK-35b.1


BEGANE GROND

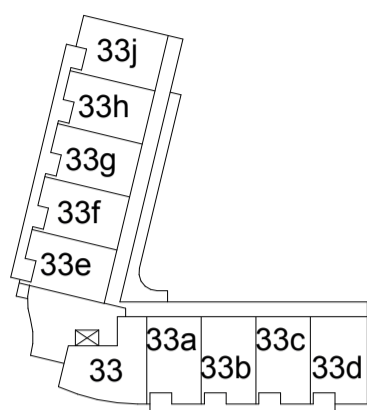


1E VERDIEPING

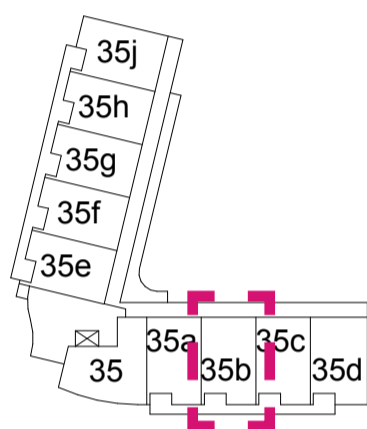

2E VERDIEPING

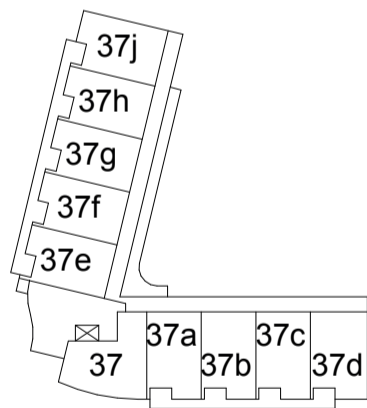


3E VERDIEPING

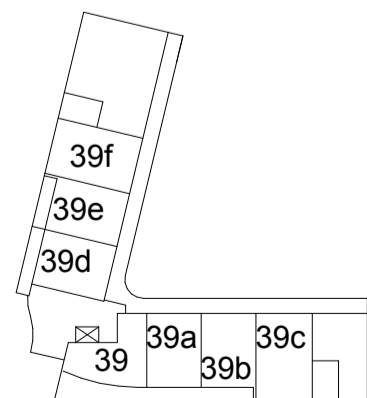

- Enkelpolige schakelaar
- Wissel schakelaar
- Serie schakelaar
- Enkelpolige schakelaar in combinatie met enkelvoudige contactdoos met beschermingscontact
- Enkelvoudige contactdoos met beschermingscontact
- Tweevoudige contactdoos met beschermingscontact Uitgevoerd in ovale (H150) inbouwdoos
- Aansluitpunt, bedraad tbv co2 melder of thermostaat (woonkamer)
- Aansluitpunt, niet bedraad
- CAI
- Contactdoos Centrale Antenne Inrichting, bedraad
- TEL
- Contactdoos telefoon, bedraad
- Centraaldoos zonder lichtpunt
- Centraaldoos met lichtpunt
- Buitenlamp
- Bel / Schel
- Beldrukker
- Rookmelder
- Videfoon
- (wand) lichtpunt

-  Metselwerk
-  Kalkzandsteen
-  Houtskeletbouw wand
-  Steenachtige lichte scheidingswand

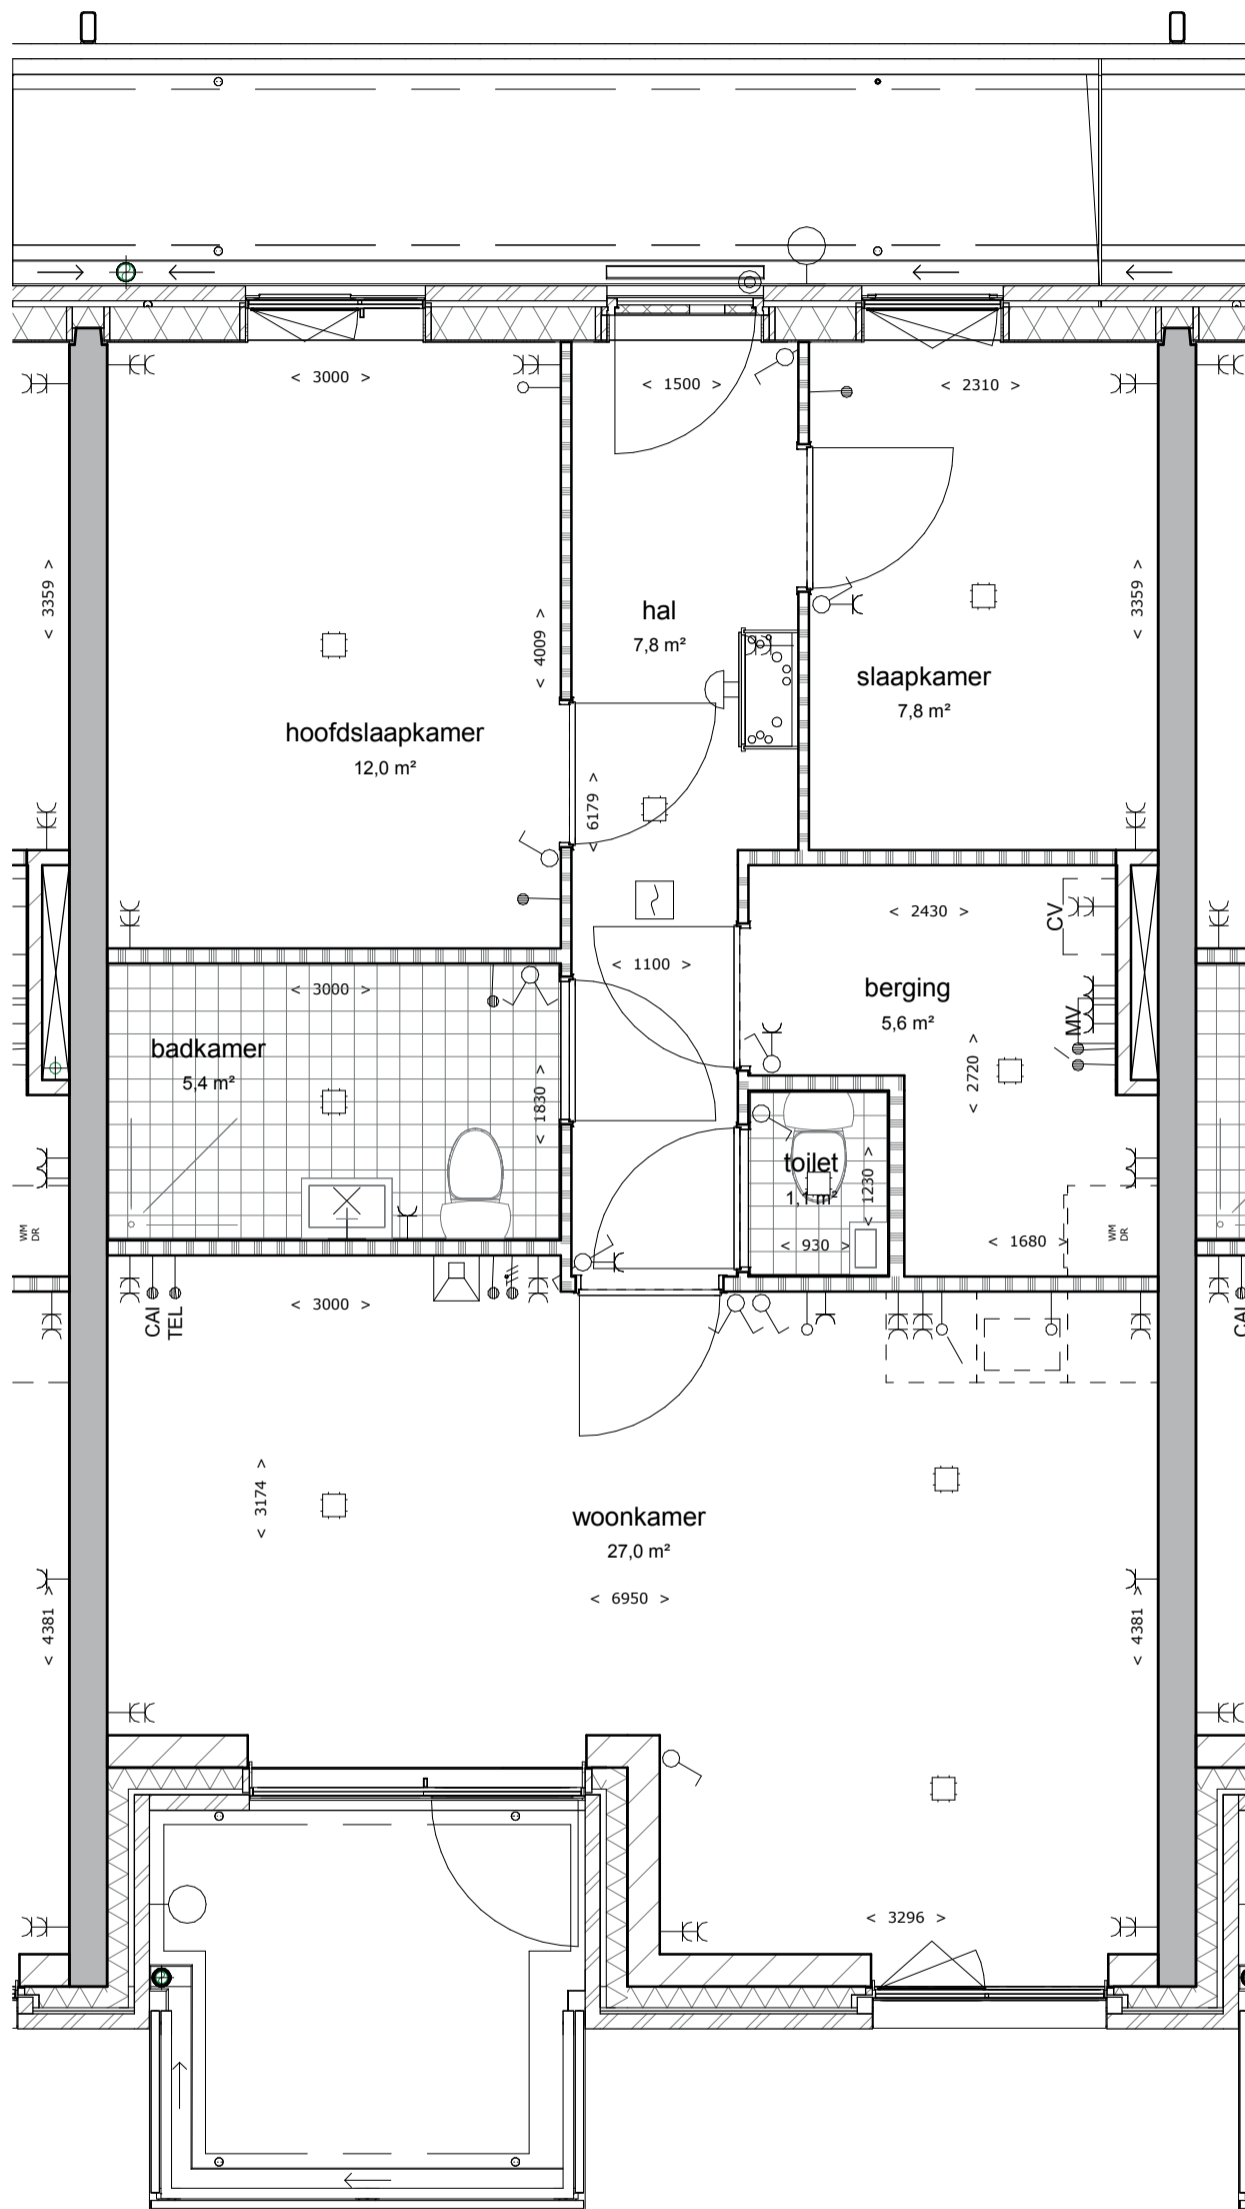

OMSCHRIJVING:


Schaal:

BLAD:

Plattegrond

1:50

VK-35b.3

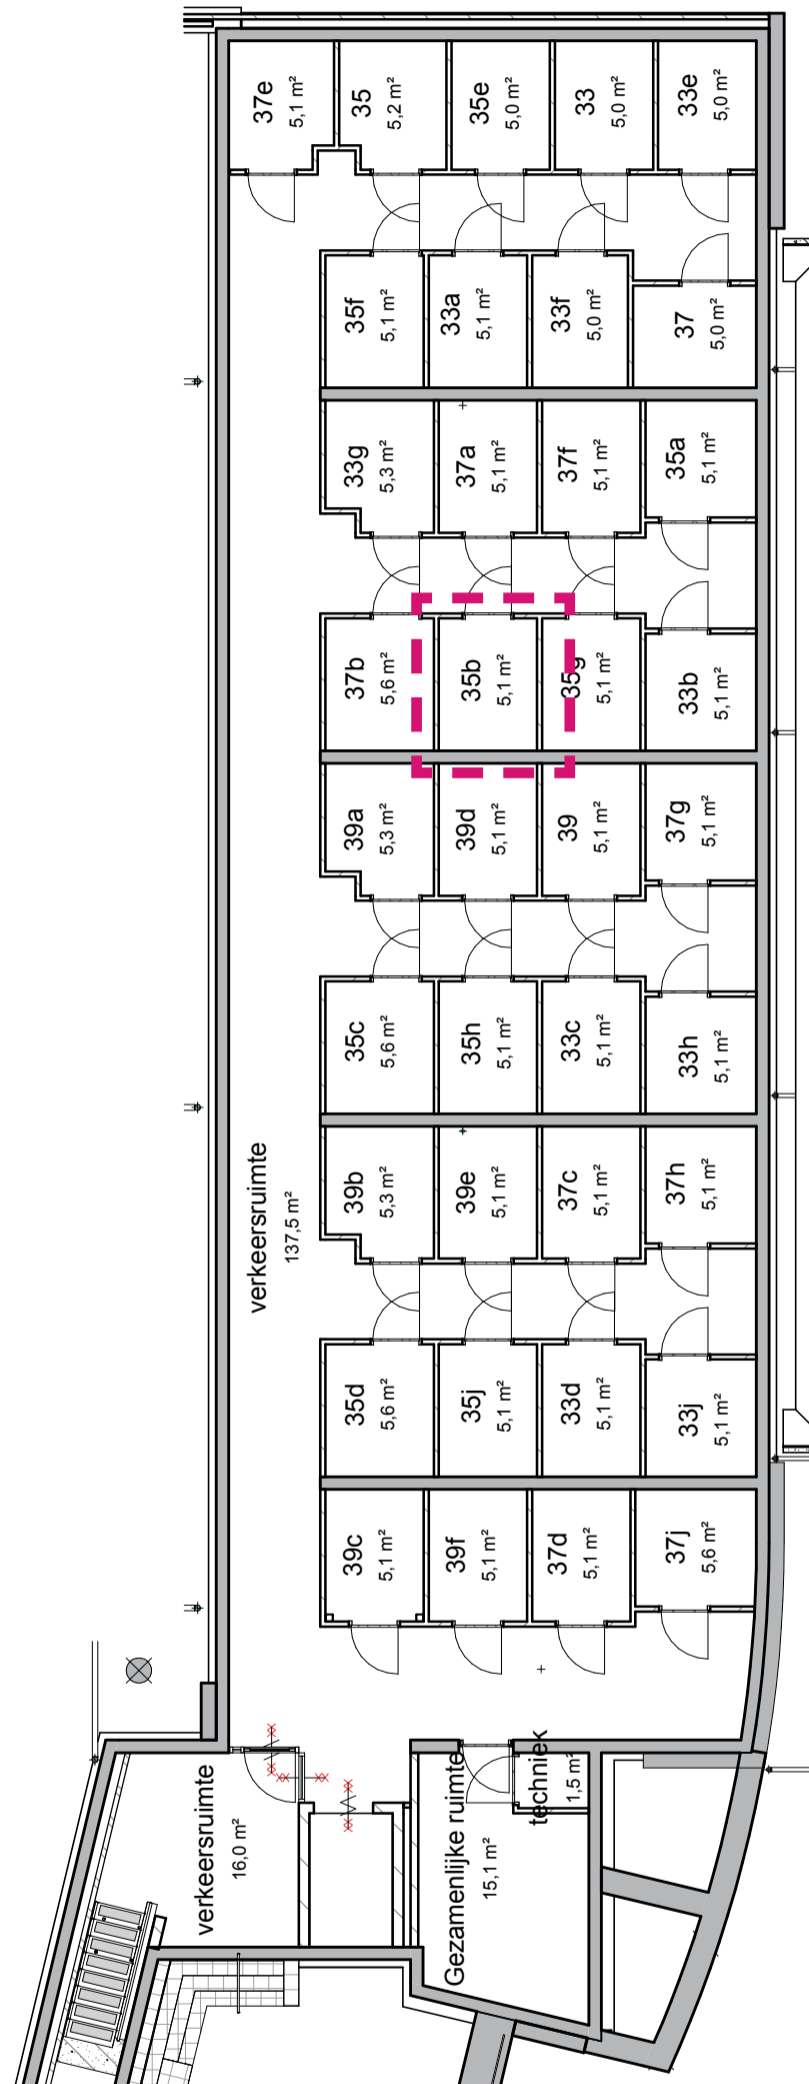

OMSCHRIJVING:

Kelder

Schaal:

1:50

BLAD:


VK-35b.4

Molenstraat

35c



SITUATIE:

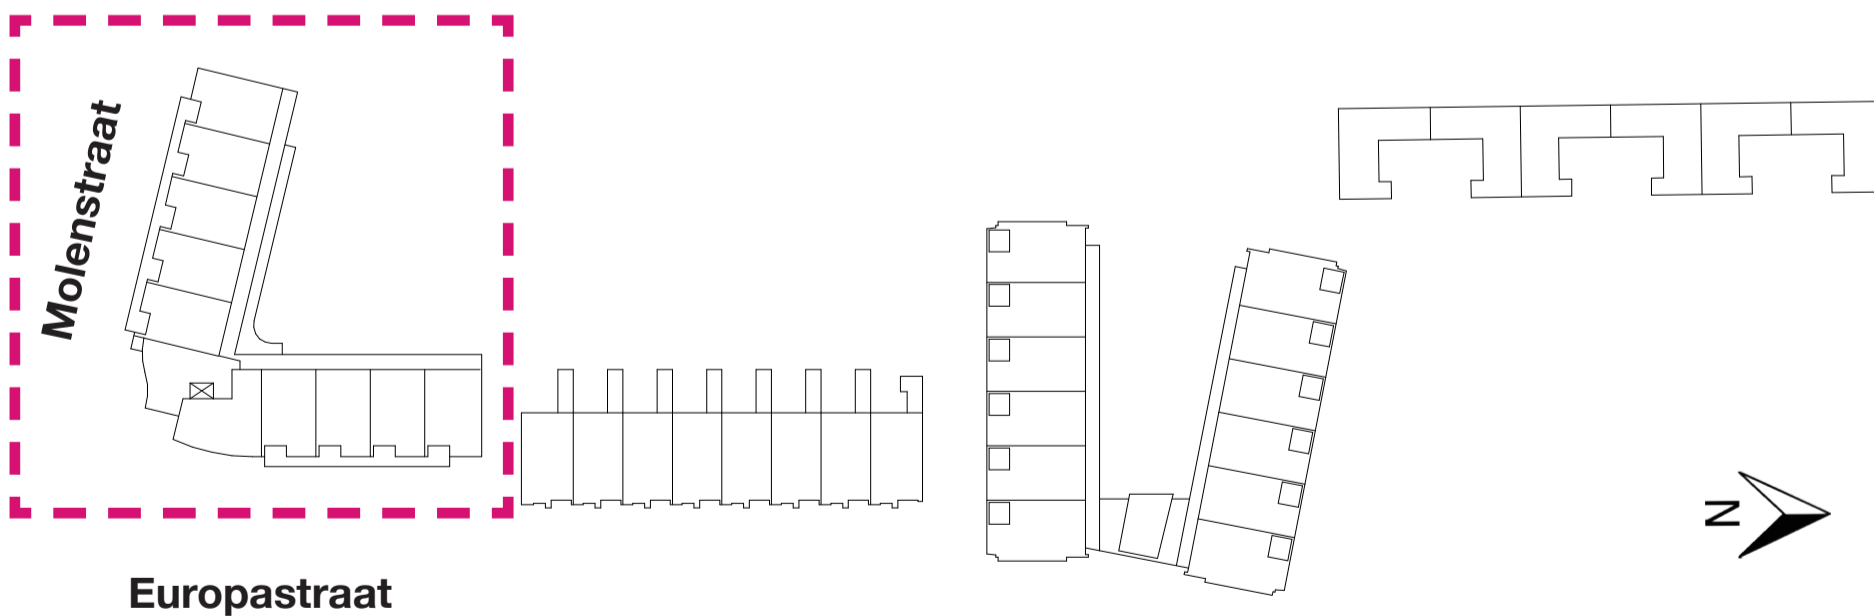

DATUM:

28-11-2016


LAATSTE WIJZIGING:

nvt


BLAD:

VK-35c.1


BEGANE GROND

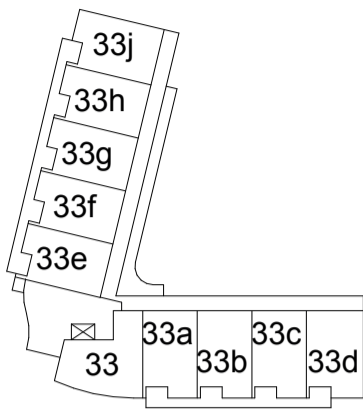




1E VERDIEPING

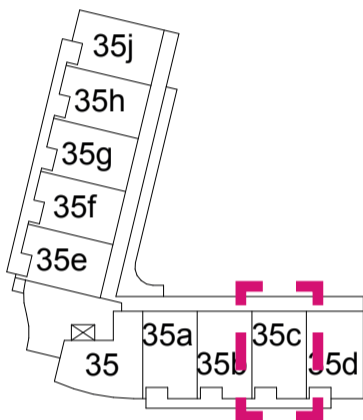


2E VERDIEPING

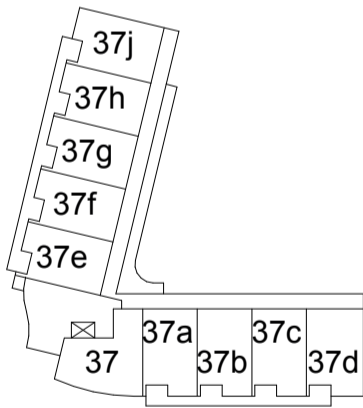

3E VERDIEPING

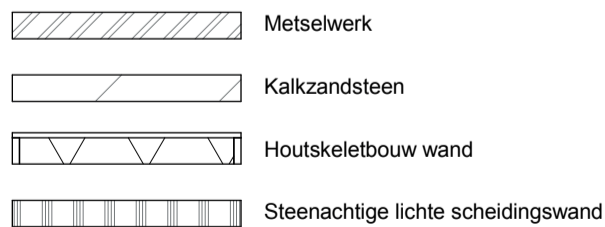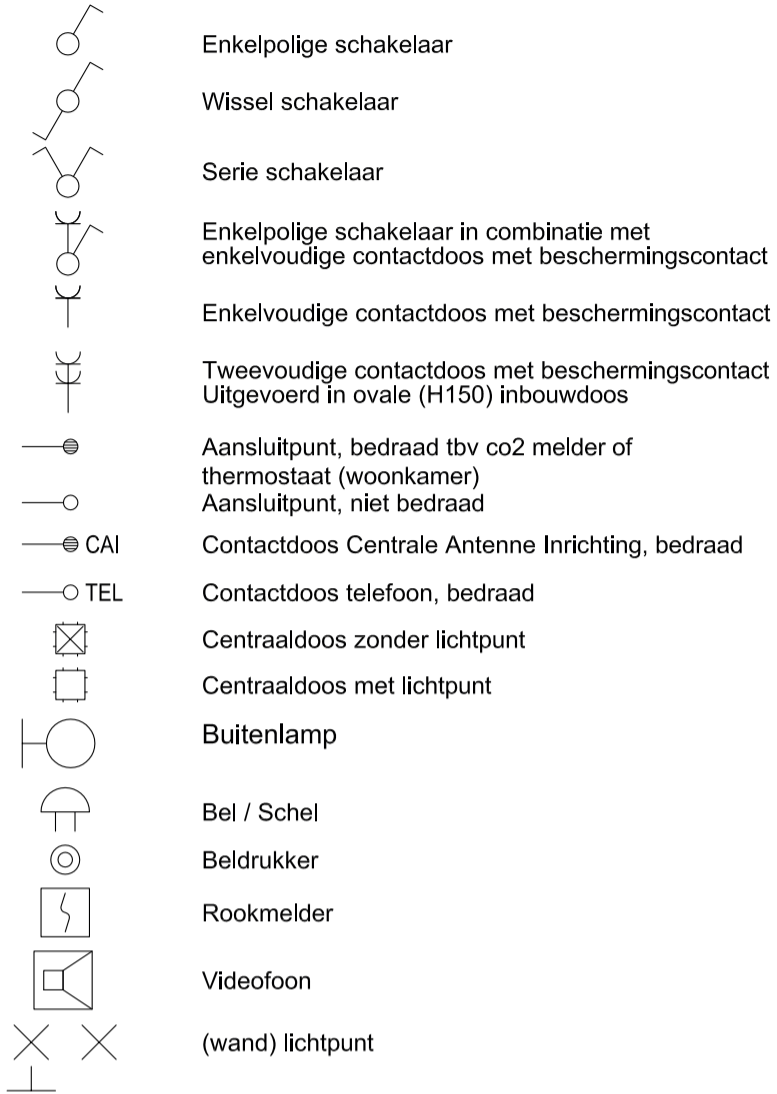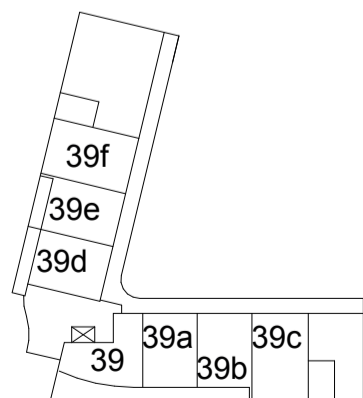

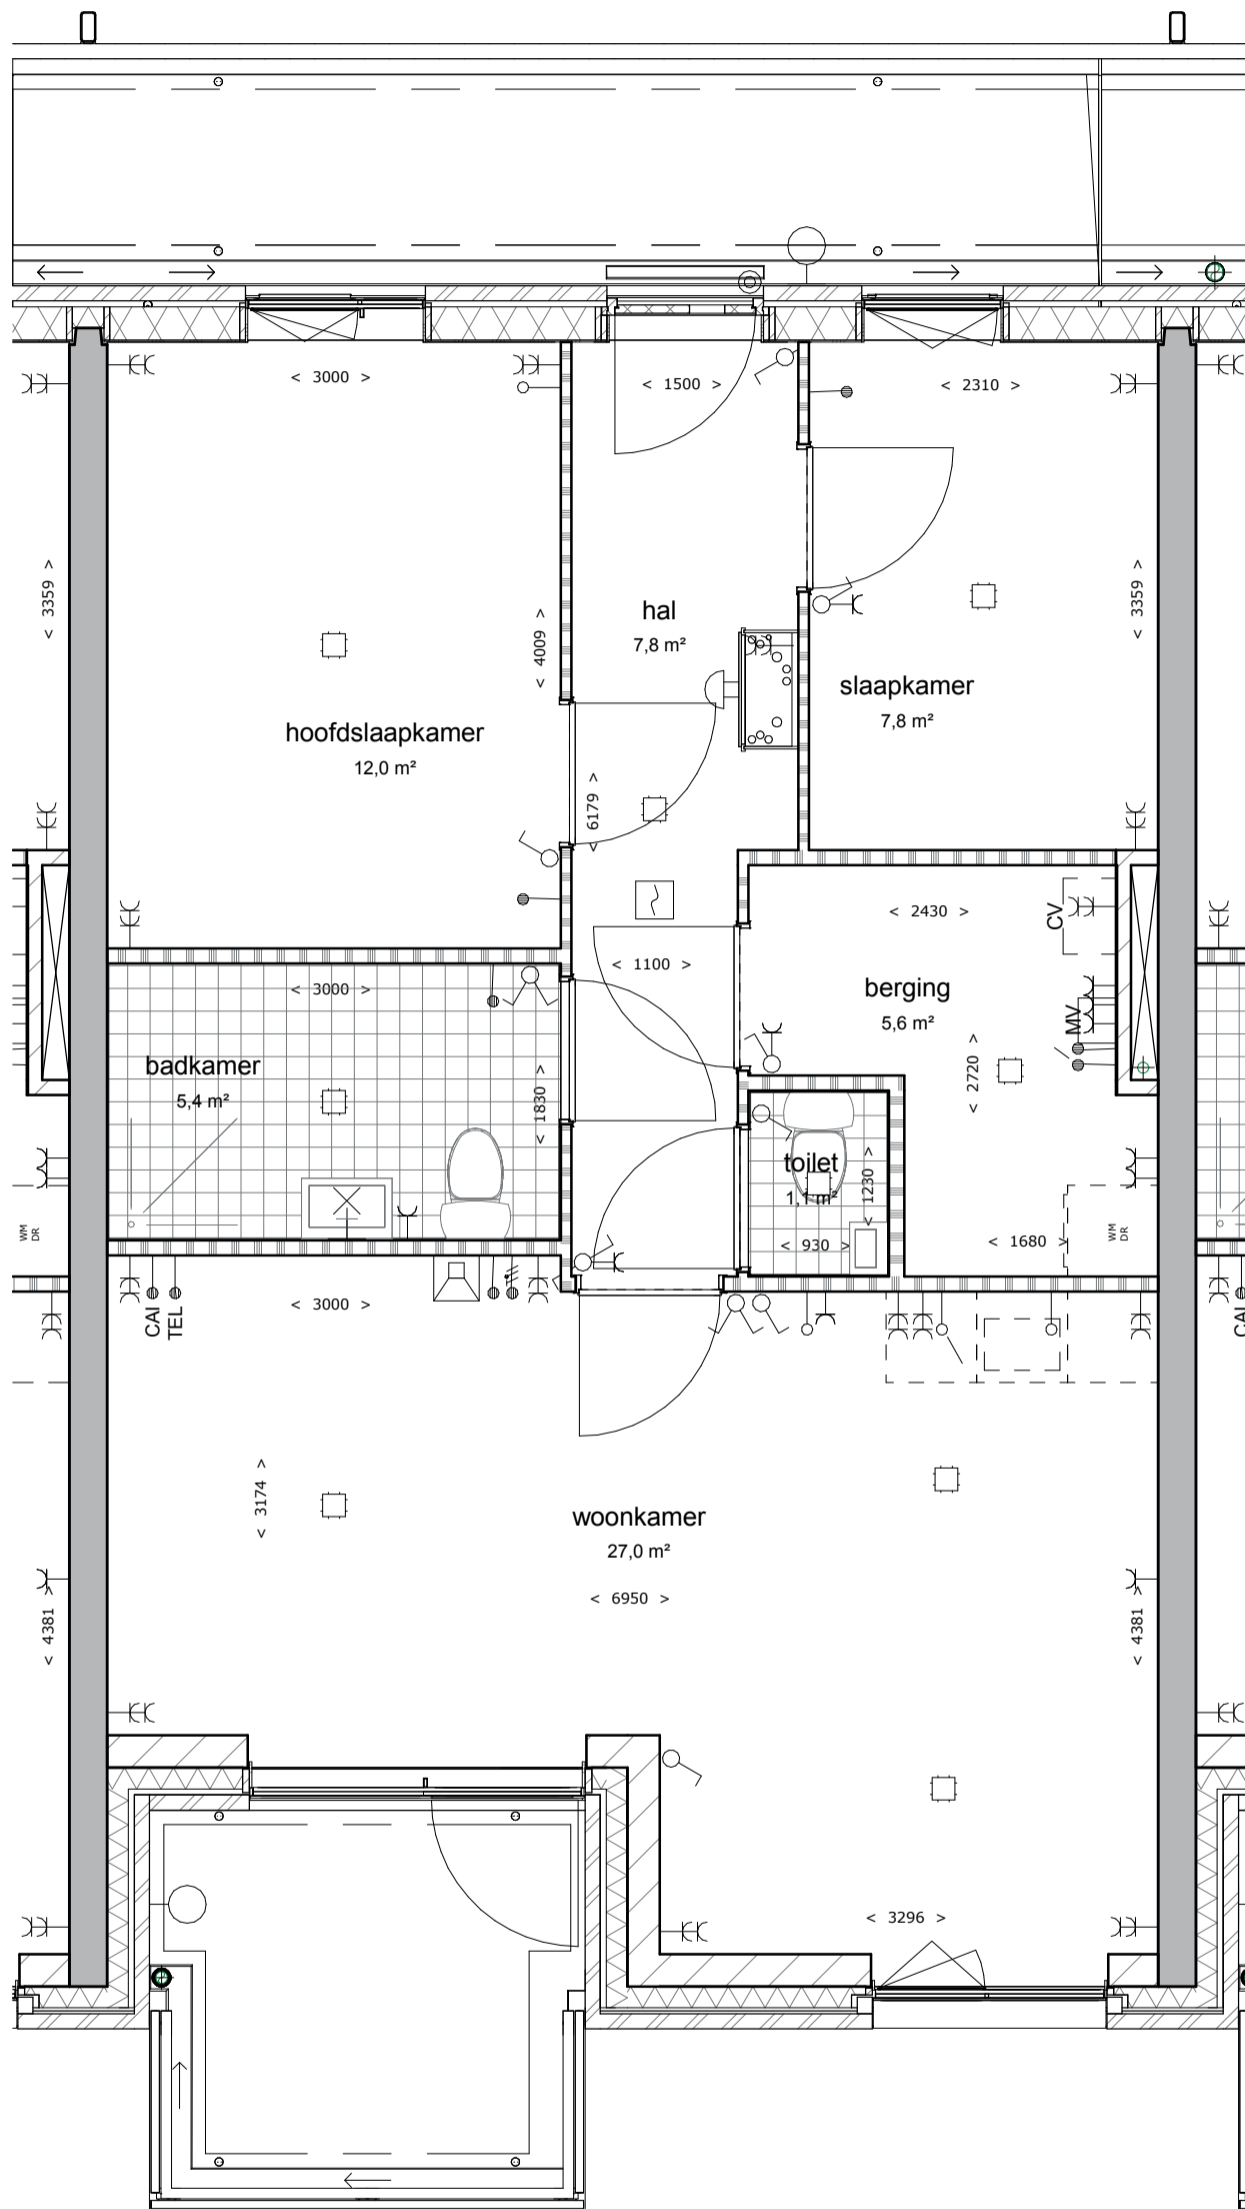

OMSCHRIJVING:


Schaal:

BLAD:

Plattegrond

1:50

VK-35c.3

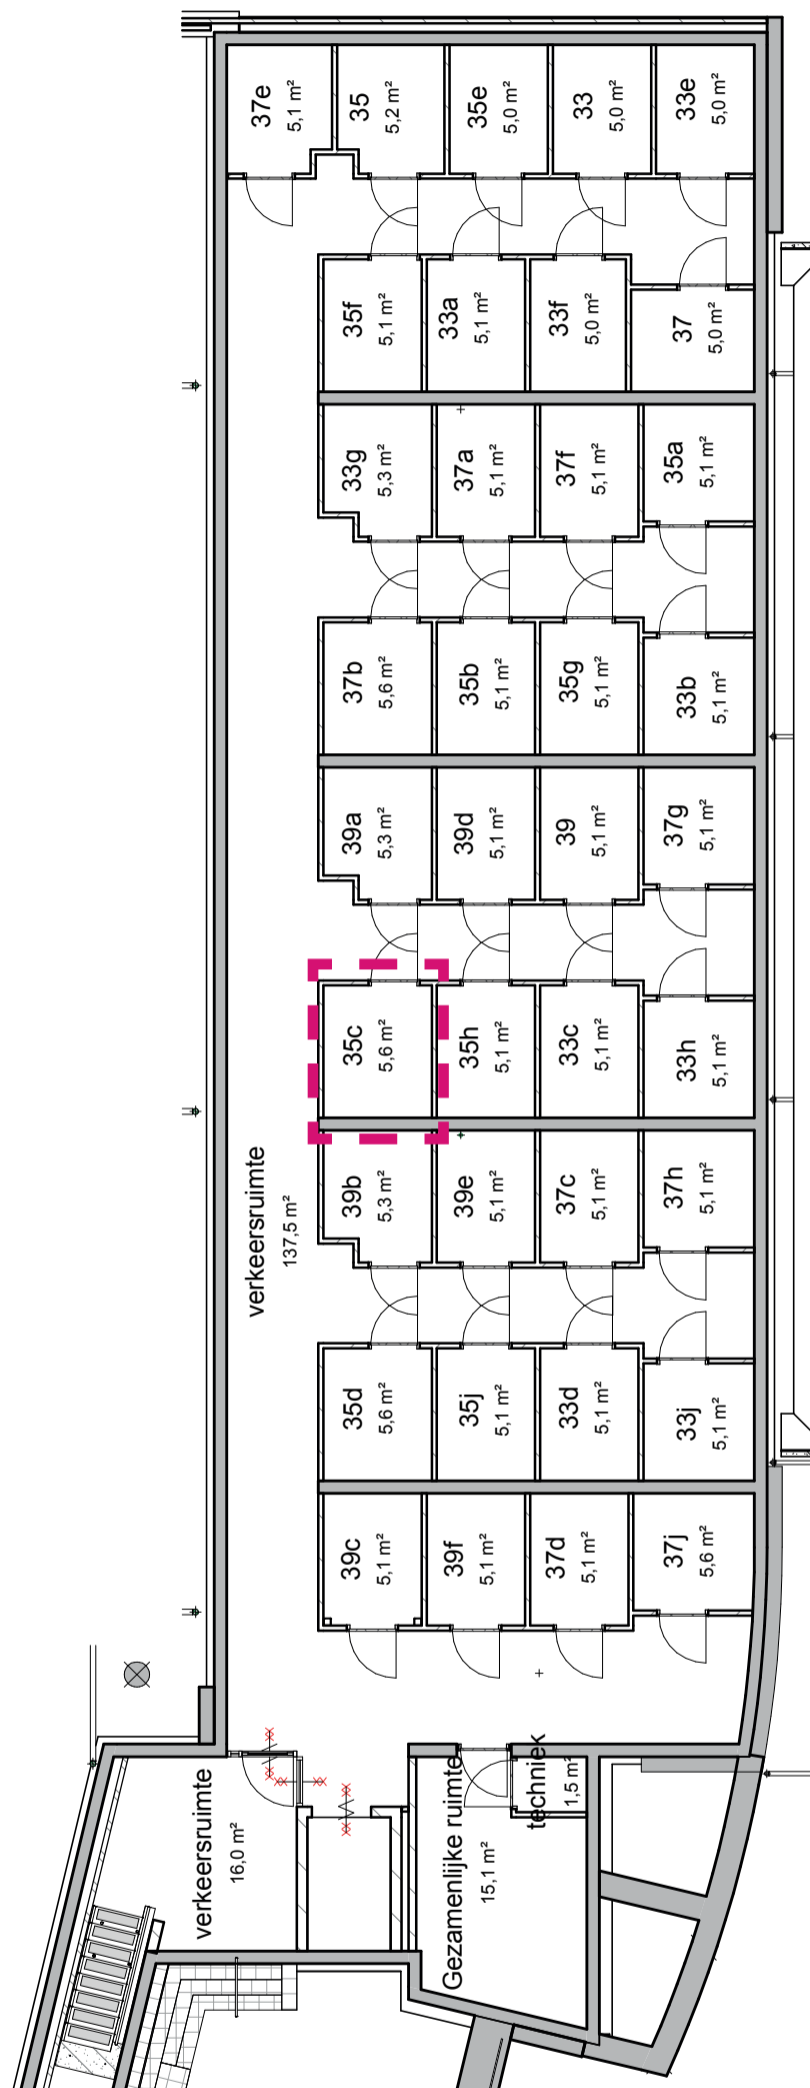


Molenstraat

35d



SITUATIE:

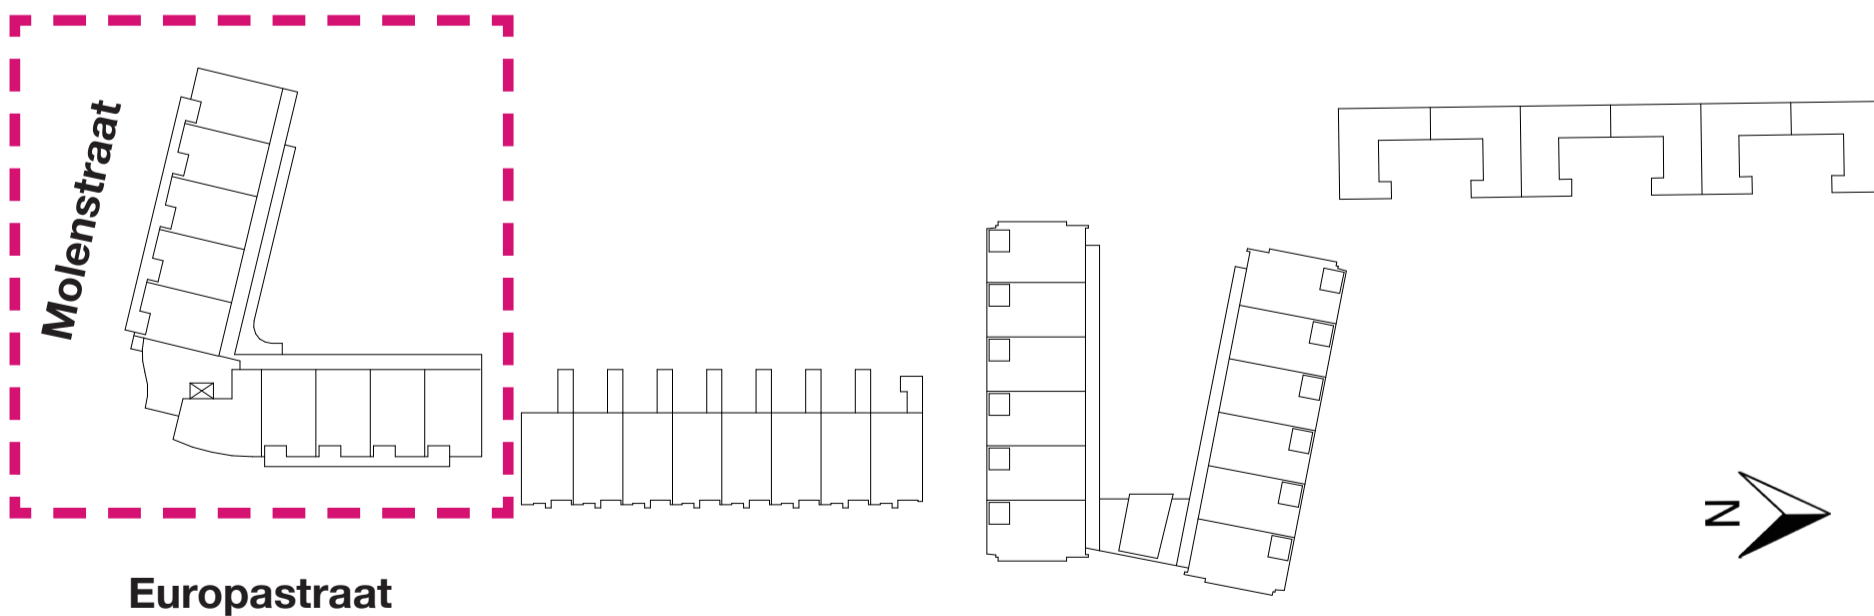

DATUM:

28-11-2016


LAATSTE WIJZIGING:

nvt


BLAD:

VK-35d.1


BEGANE GROND

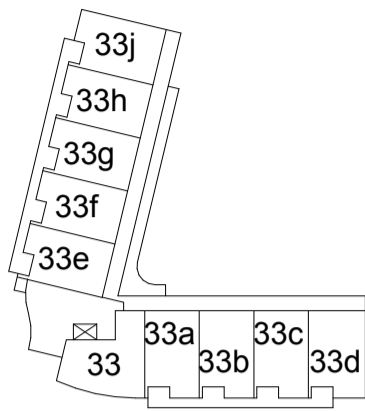




1E VERDIEPING

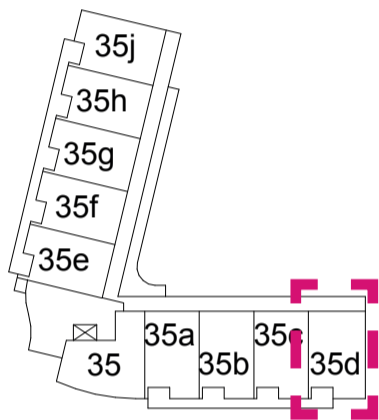


2E VERDIEPING

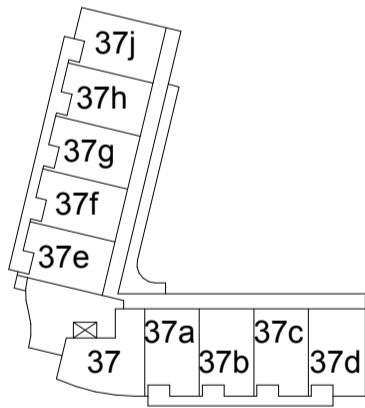

3E VERDIEPING

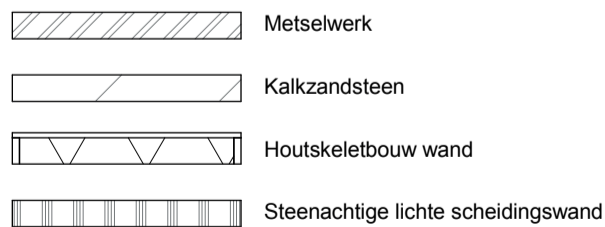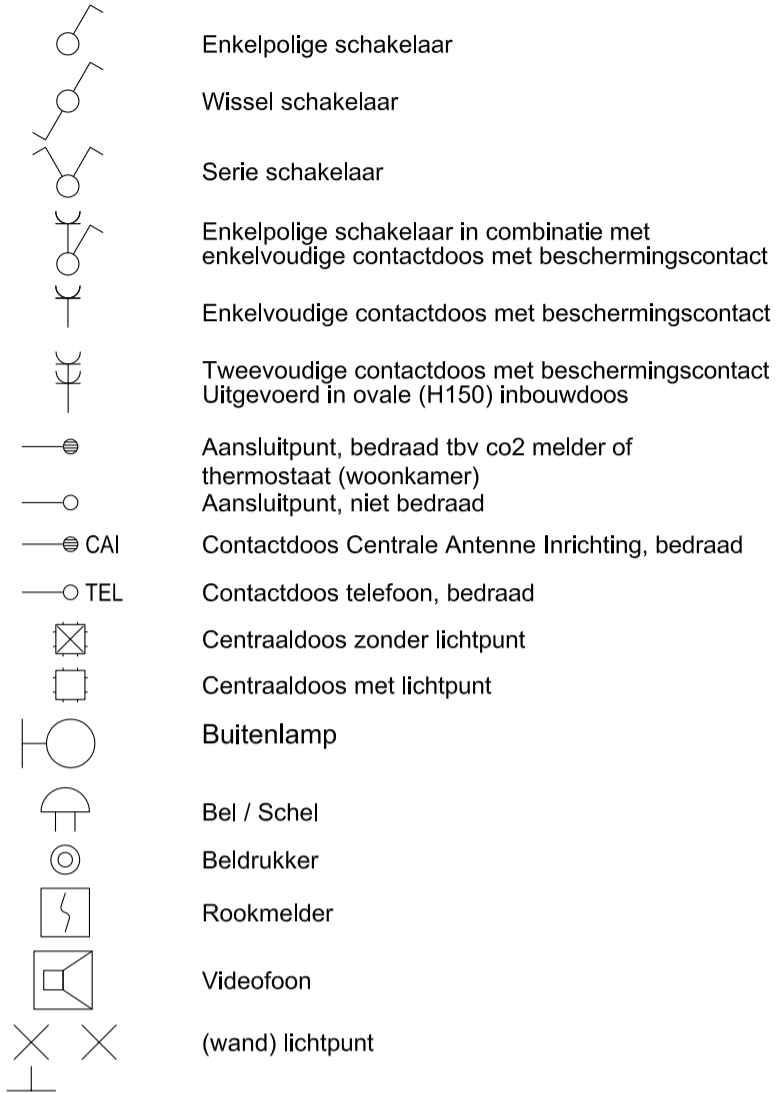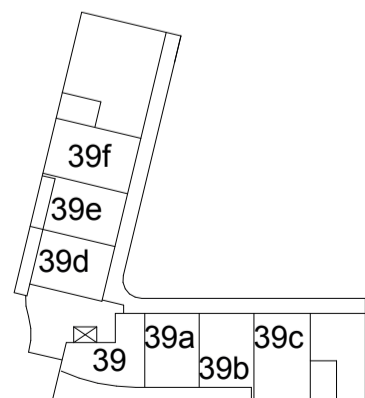

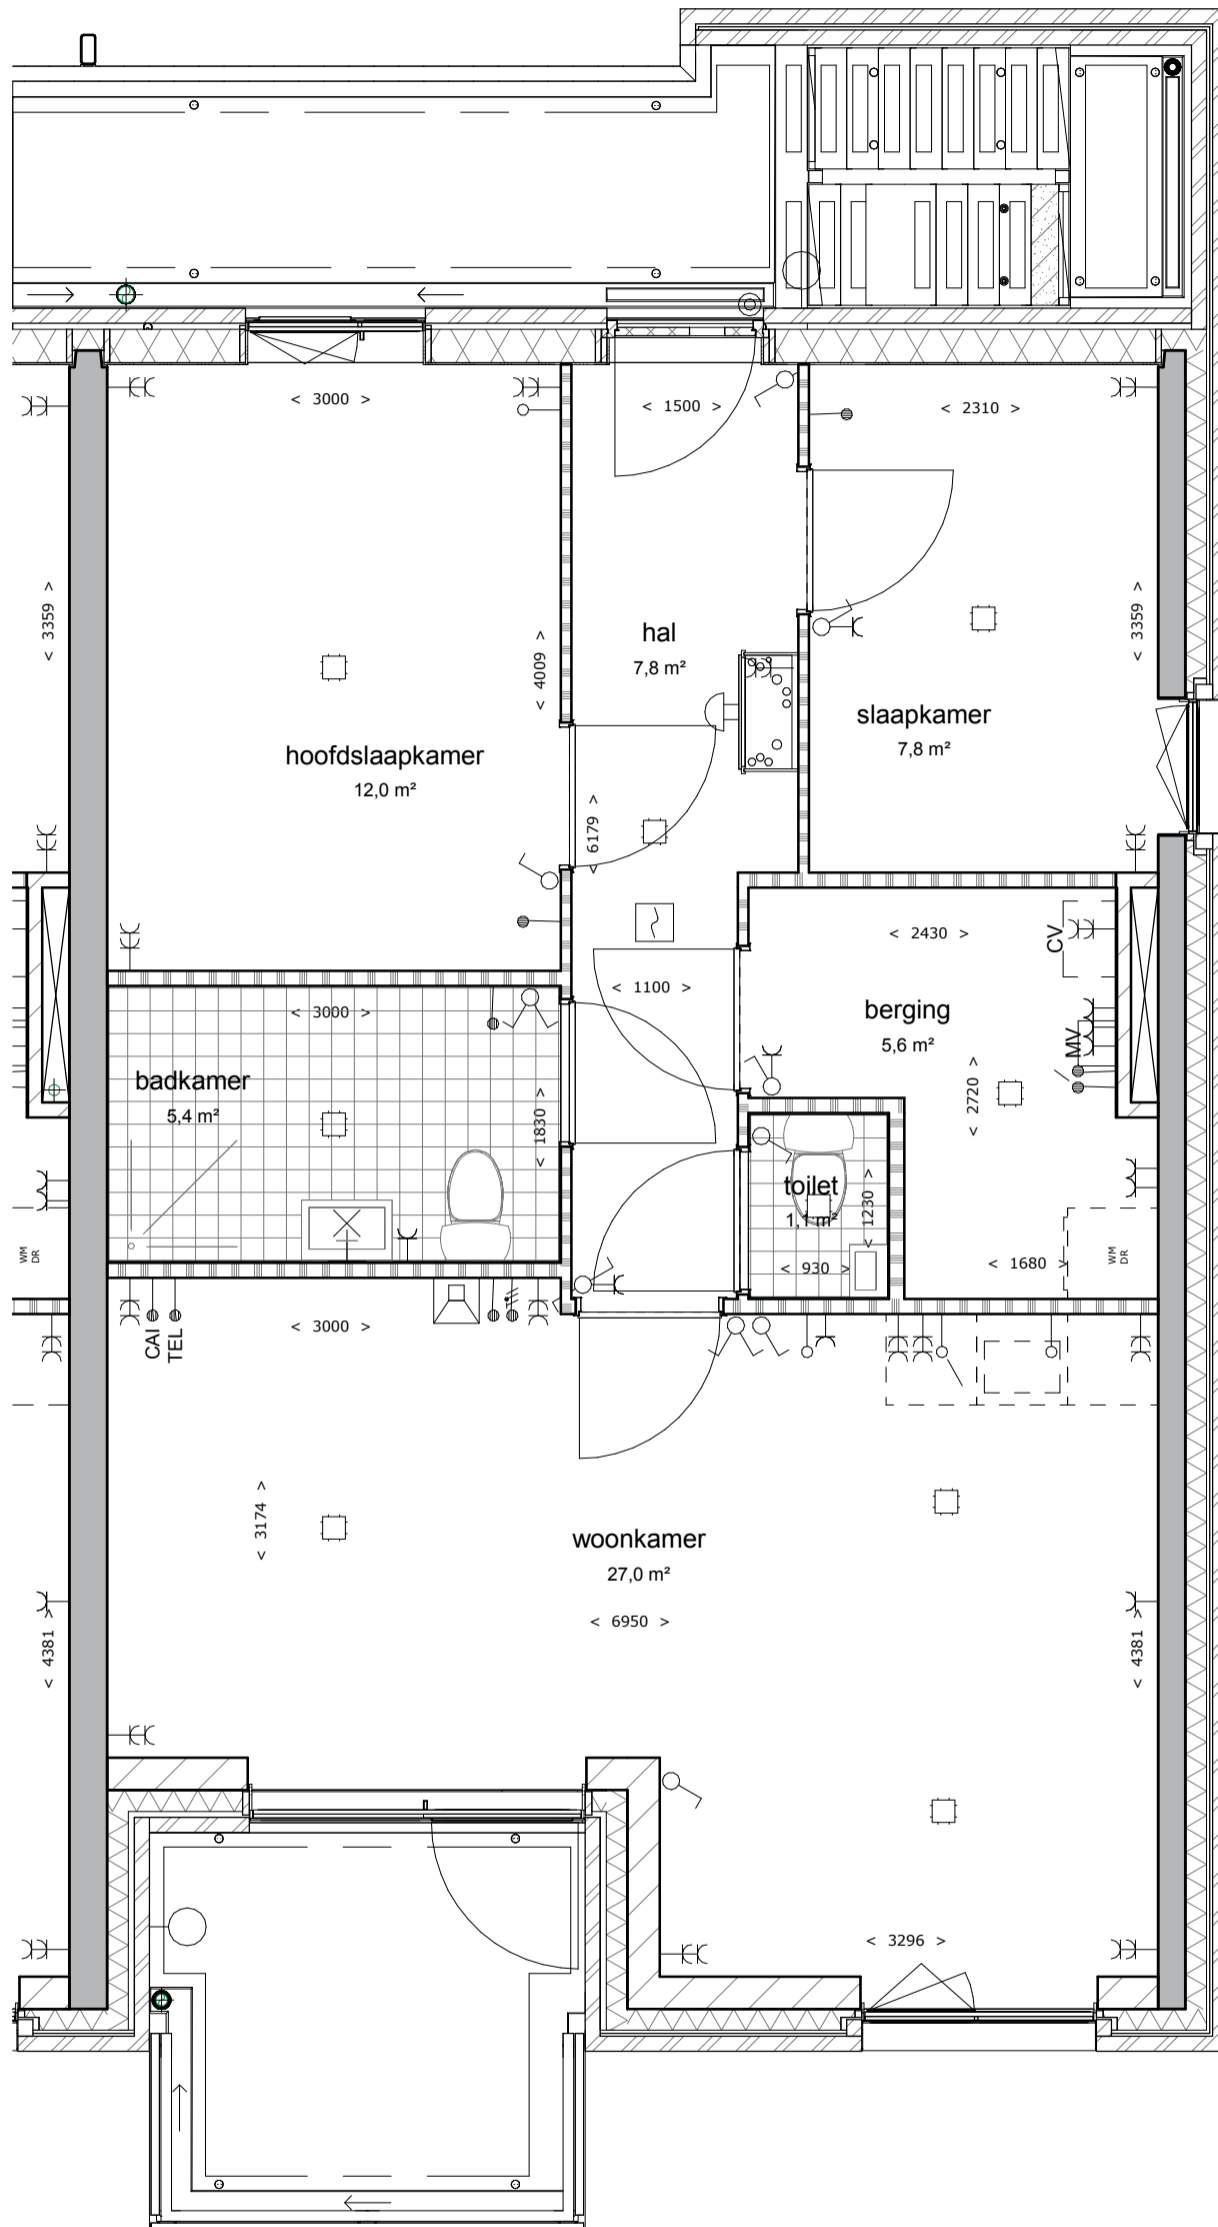

OMSCHRIJVING:


Schaal:

BLAD:

Plattegrond

1:50

VK-35d.3

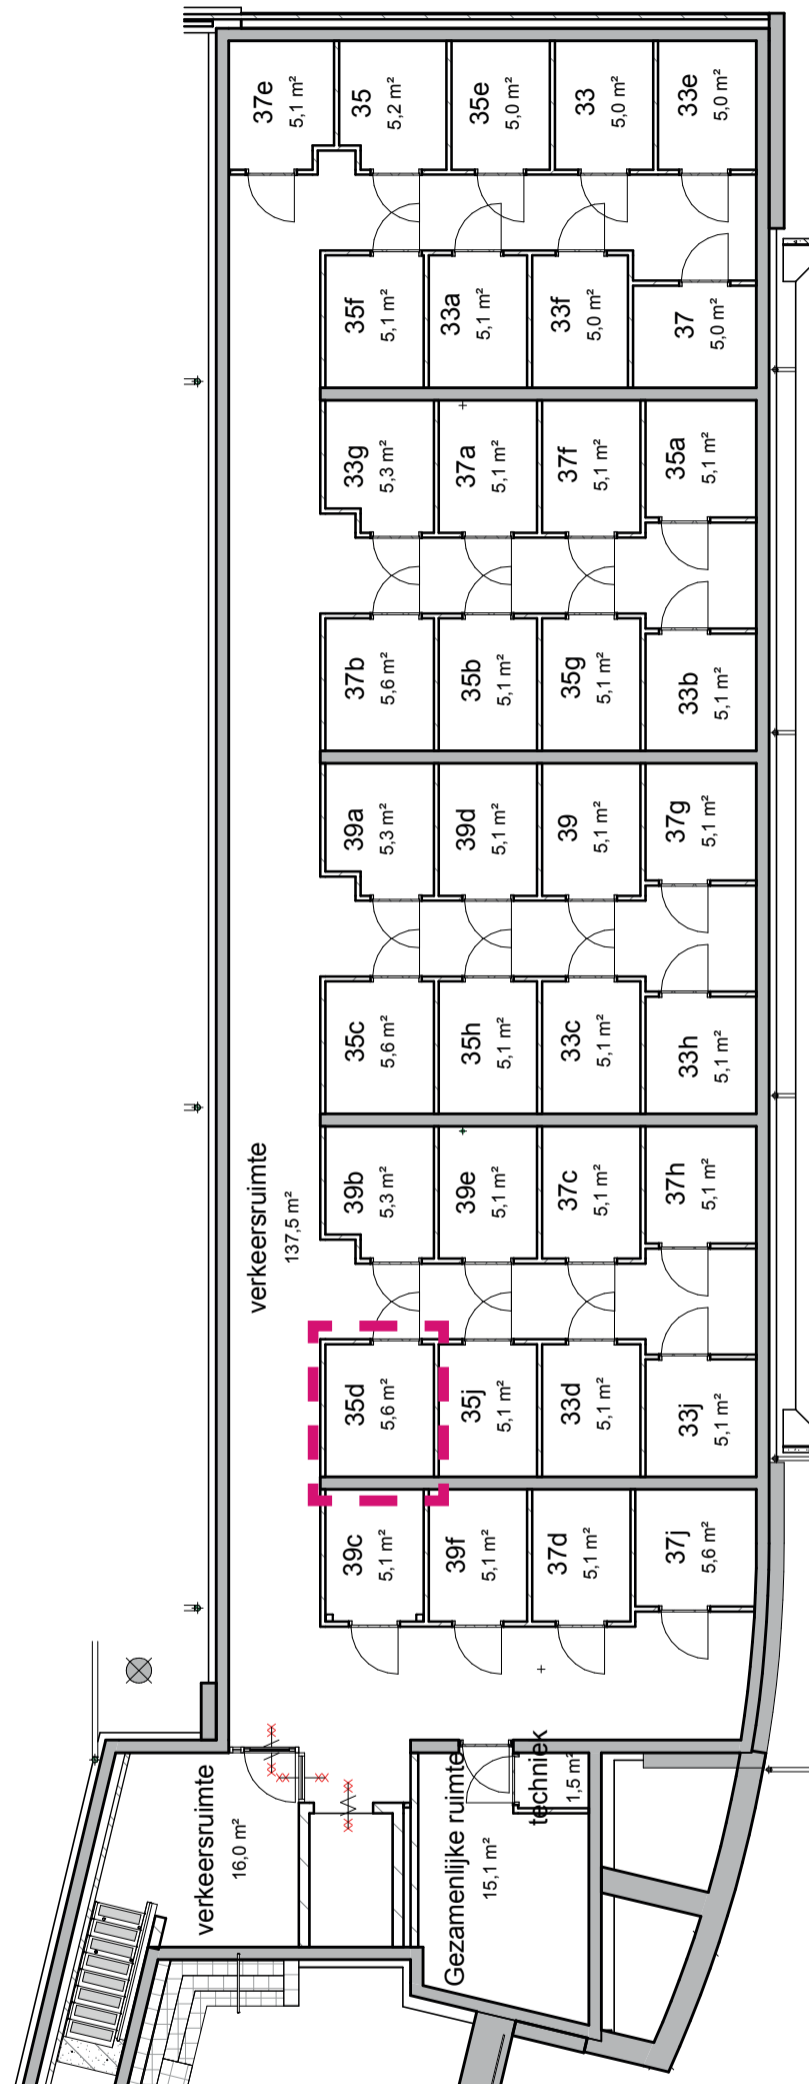

OMSCHRIJVING:

Schaal:

BLAD:

Kelder

1:50


VK-35d.4

Molenstraat

35e



SITUATIE:

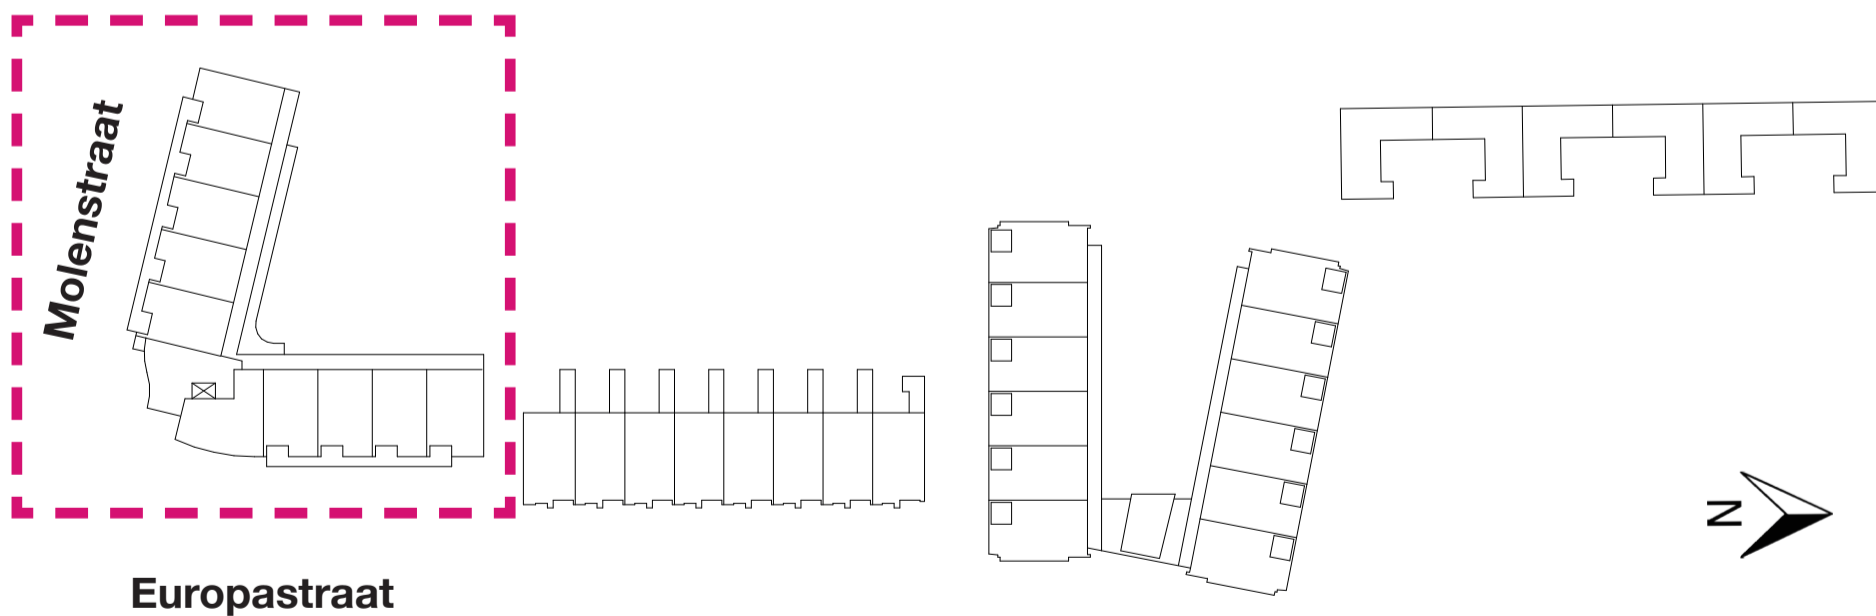

DATUM:

28-11-2016


LAATSTE WIJZIGING:

nvt


BLAD:

VK-35e.1


BEGANE GROND

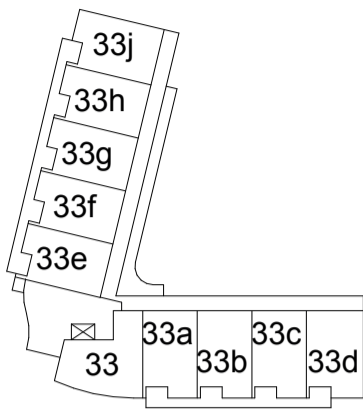




1E VERDIEPING

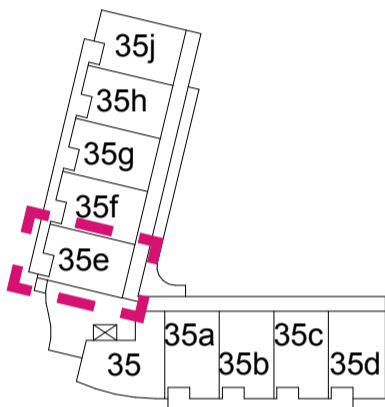


2E VERDIEPING

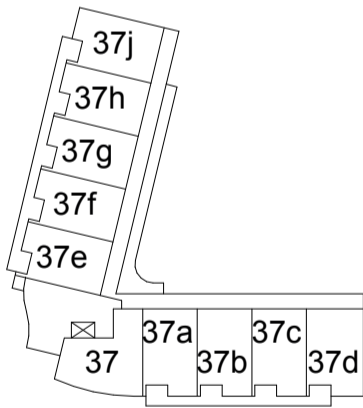

3E VERDIEPING

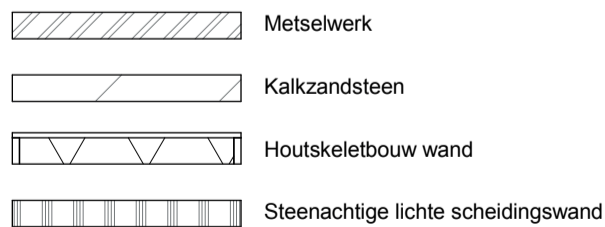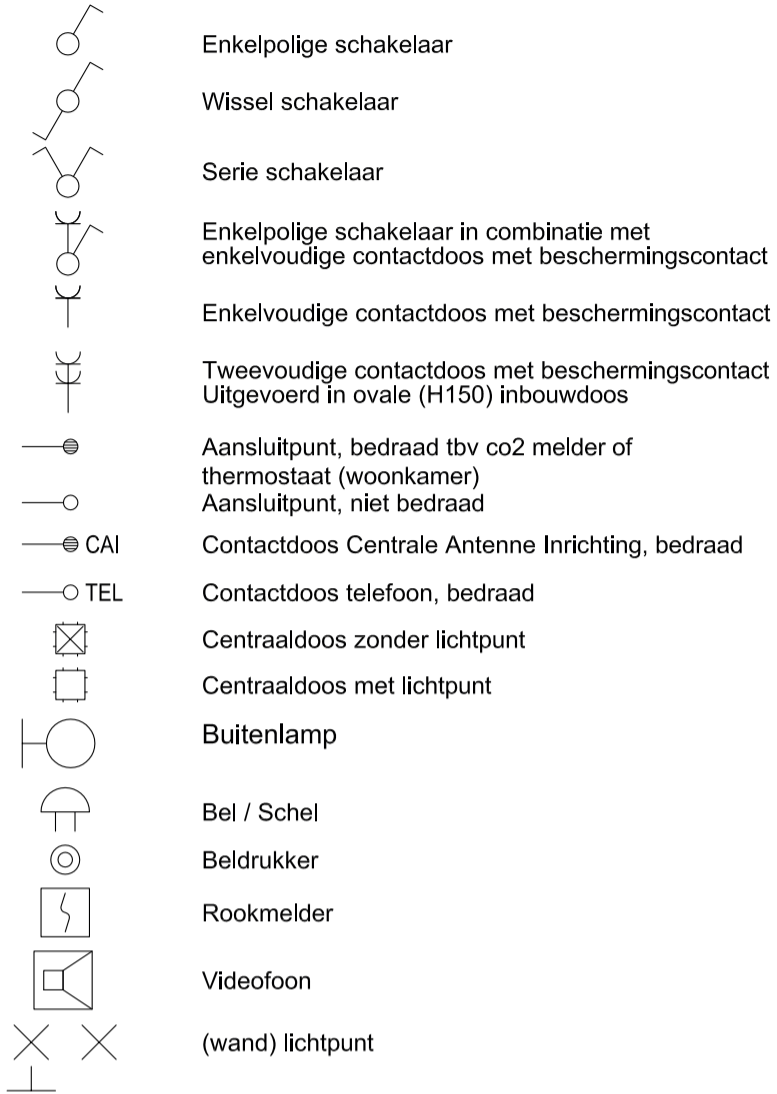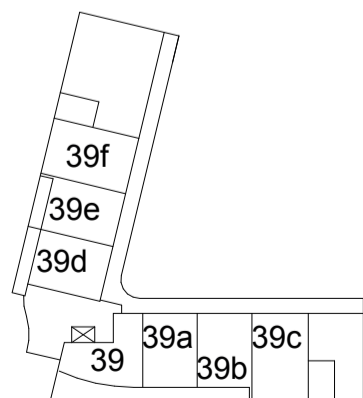

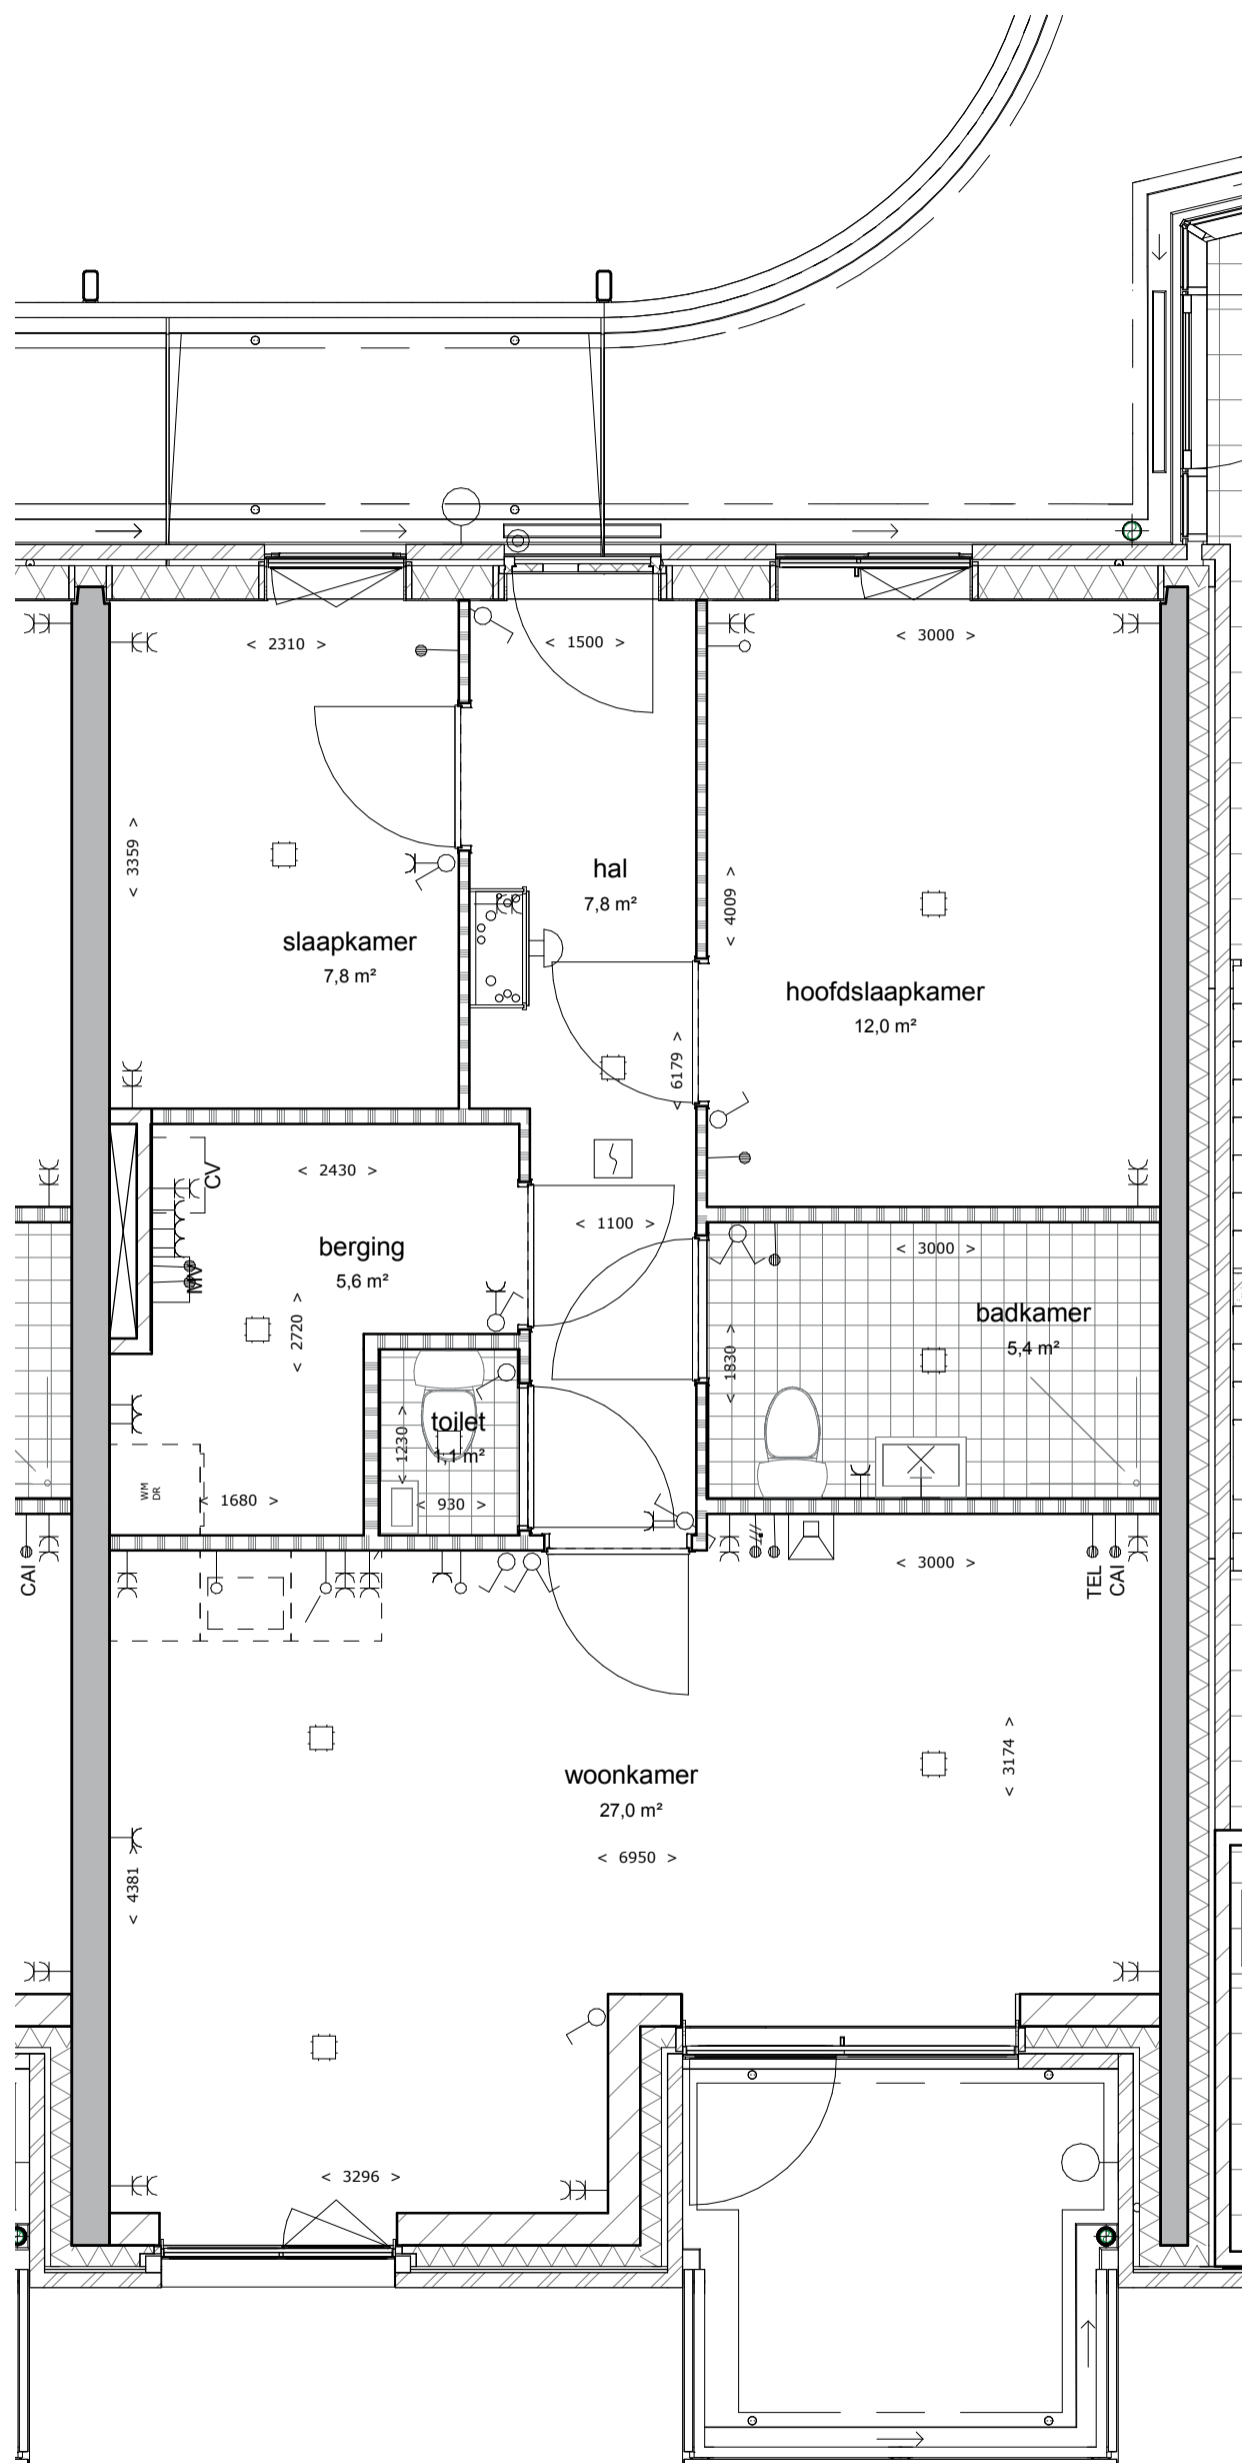

OMSCHRIJVING:


Plattegrond

Schaal:

1:50

BLAD:

VK-35e.3

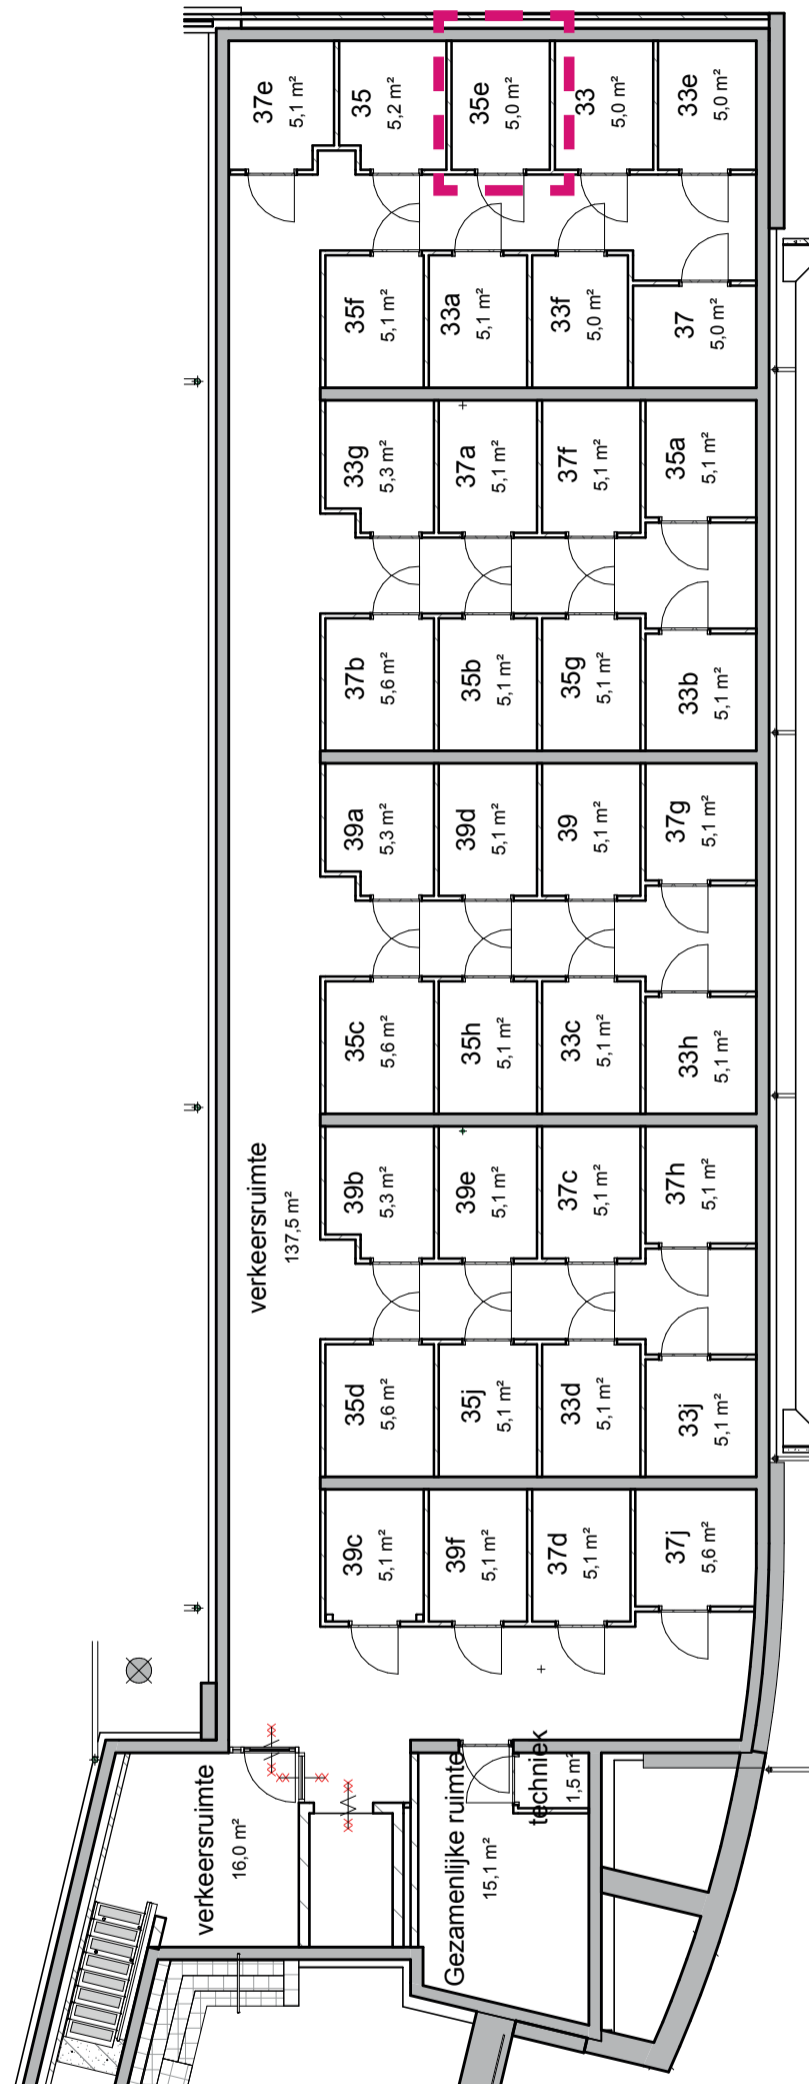

OMSCHRIJVING:

Schaal:

BLAD:

Kelder

1:50


VK-35e.4

Molenstraat

35f



SITUATIE:

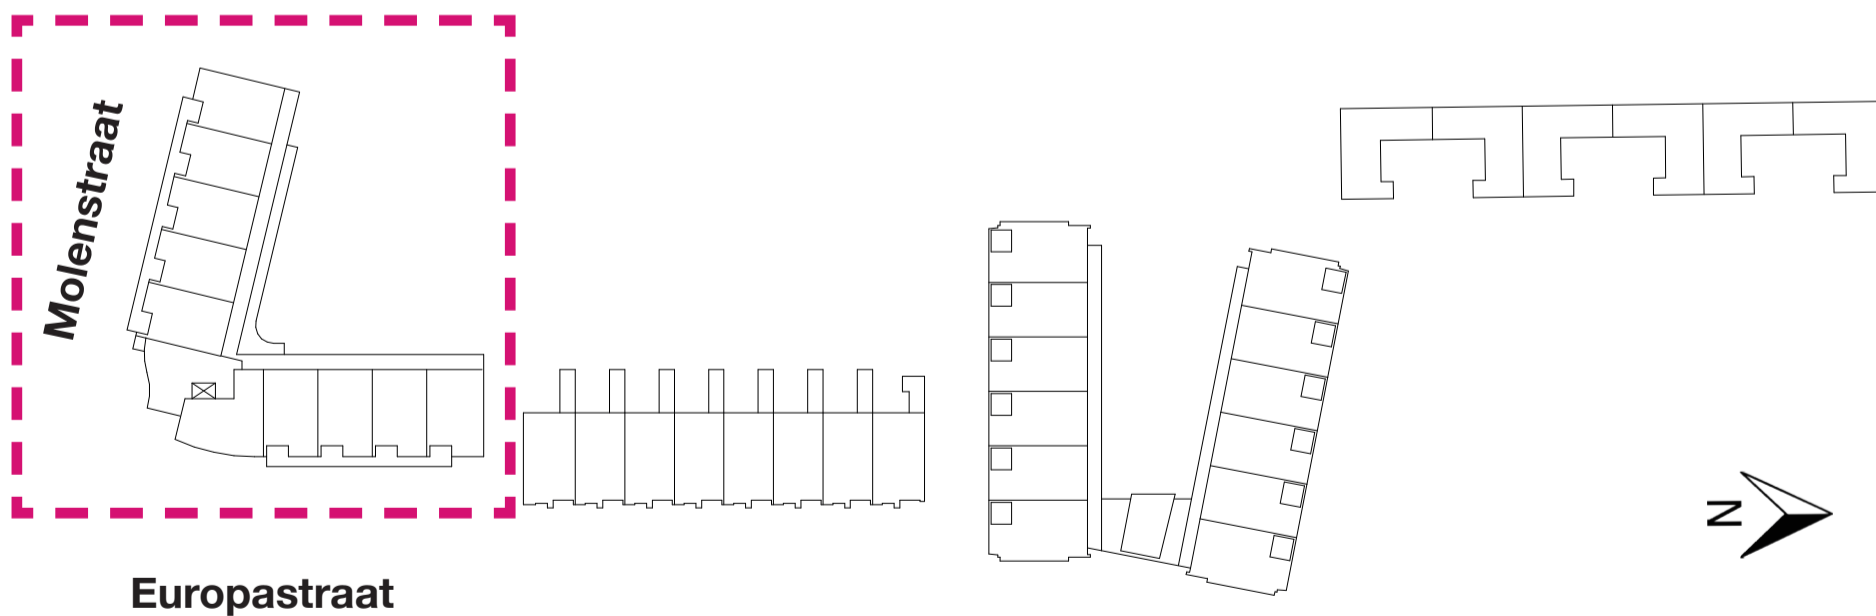

DATUM:

28-11-2016


LAATSTE WIJZIGING:

nvt


BLAD:

VK-35f.1


BEGANE GROND

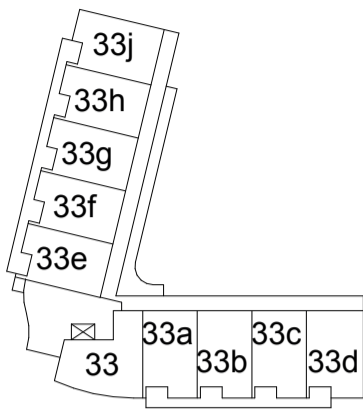




1E VERDIEPING

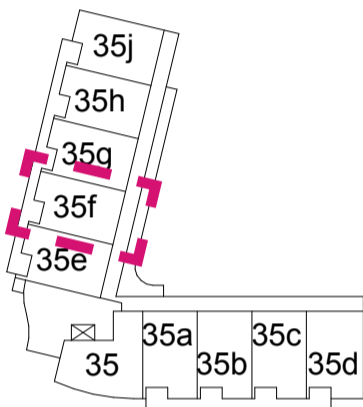


2E VERDIEPING

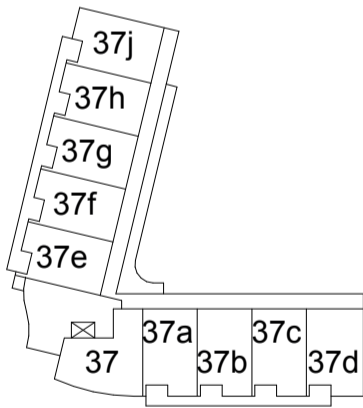

3E VERDIEPING

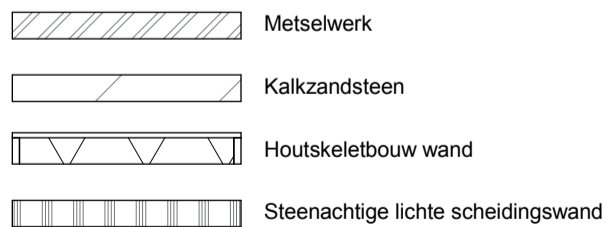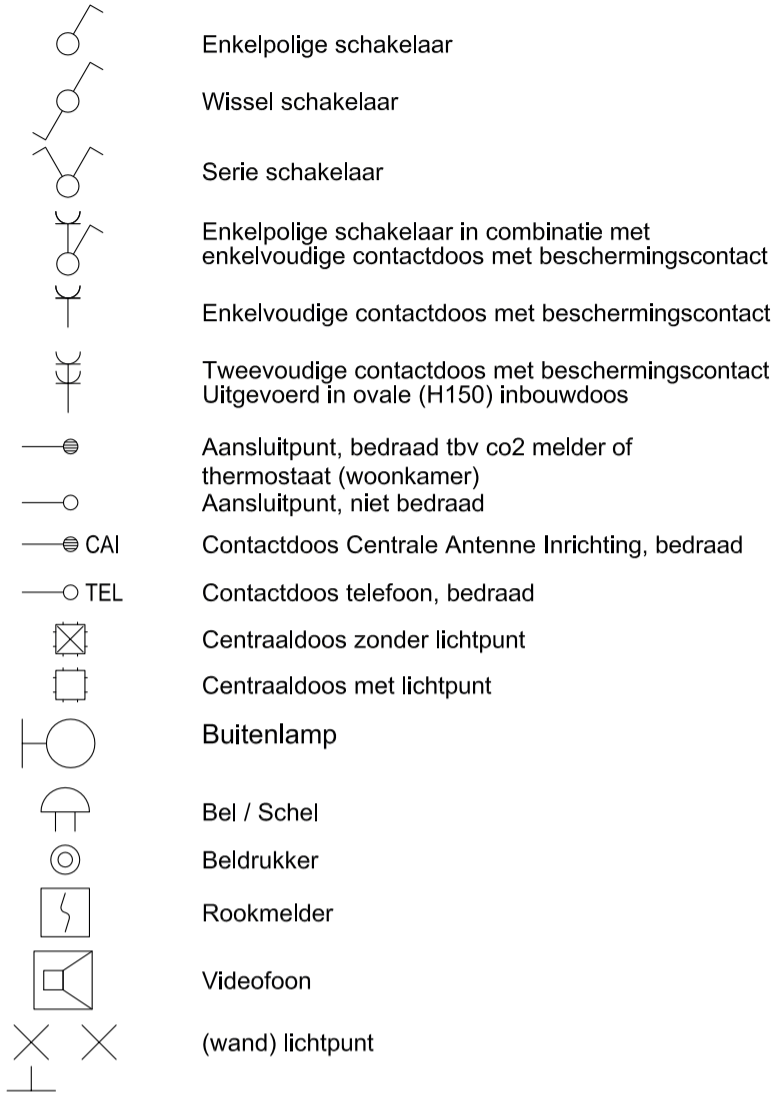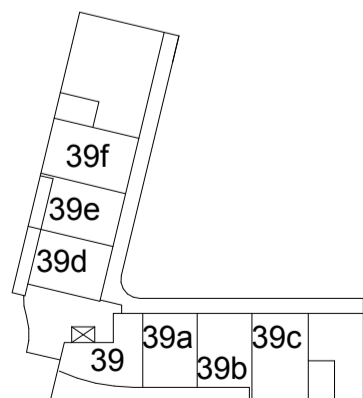

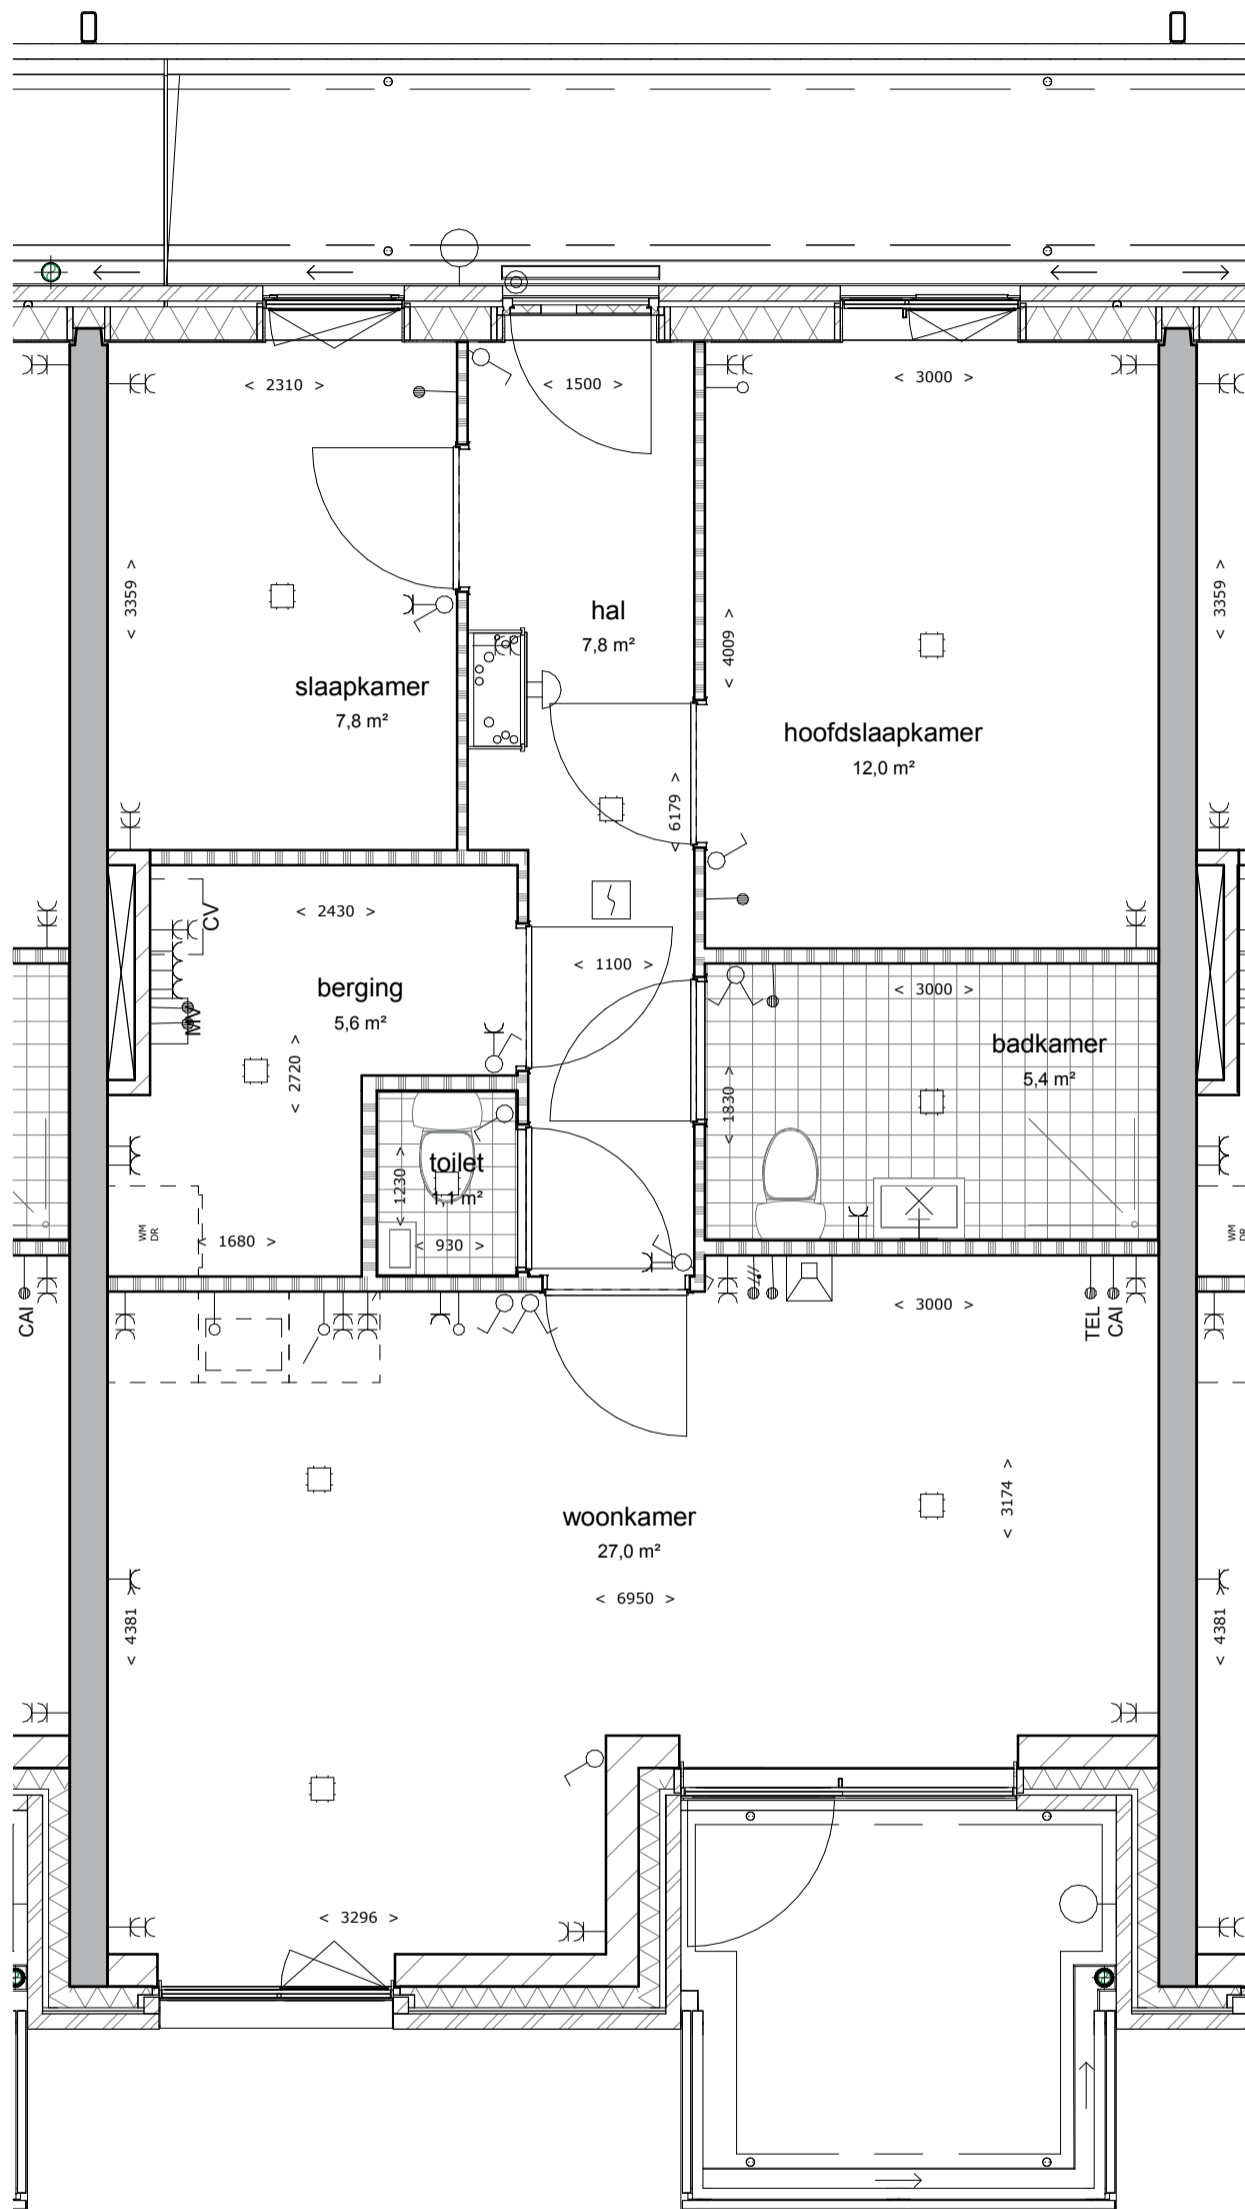

OMSCHRIJVING:


Schaal:

BLAD:

Plattegrond

1:50

VK-35f.3

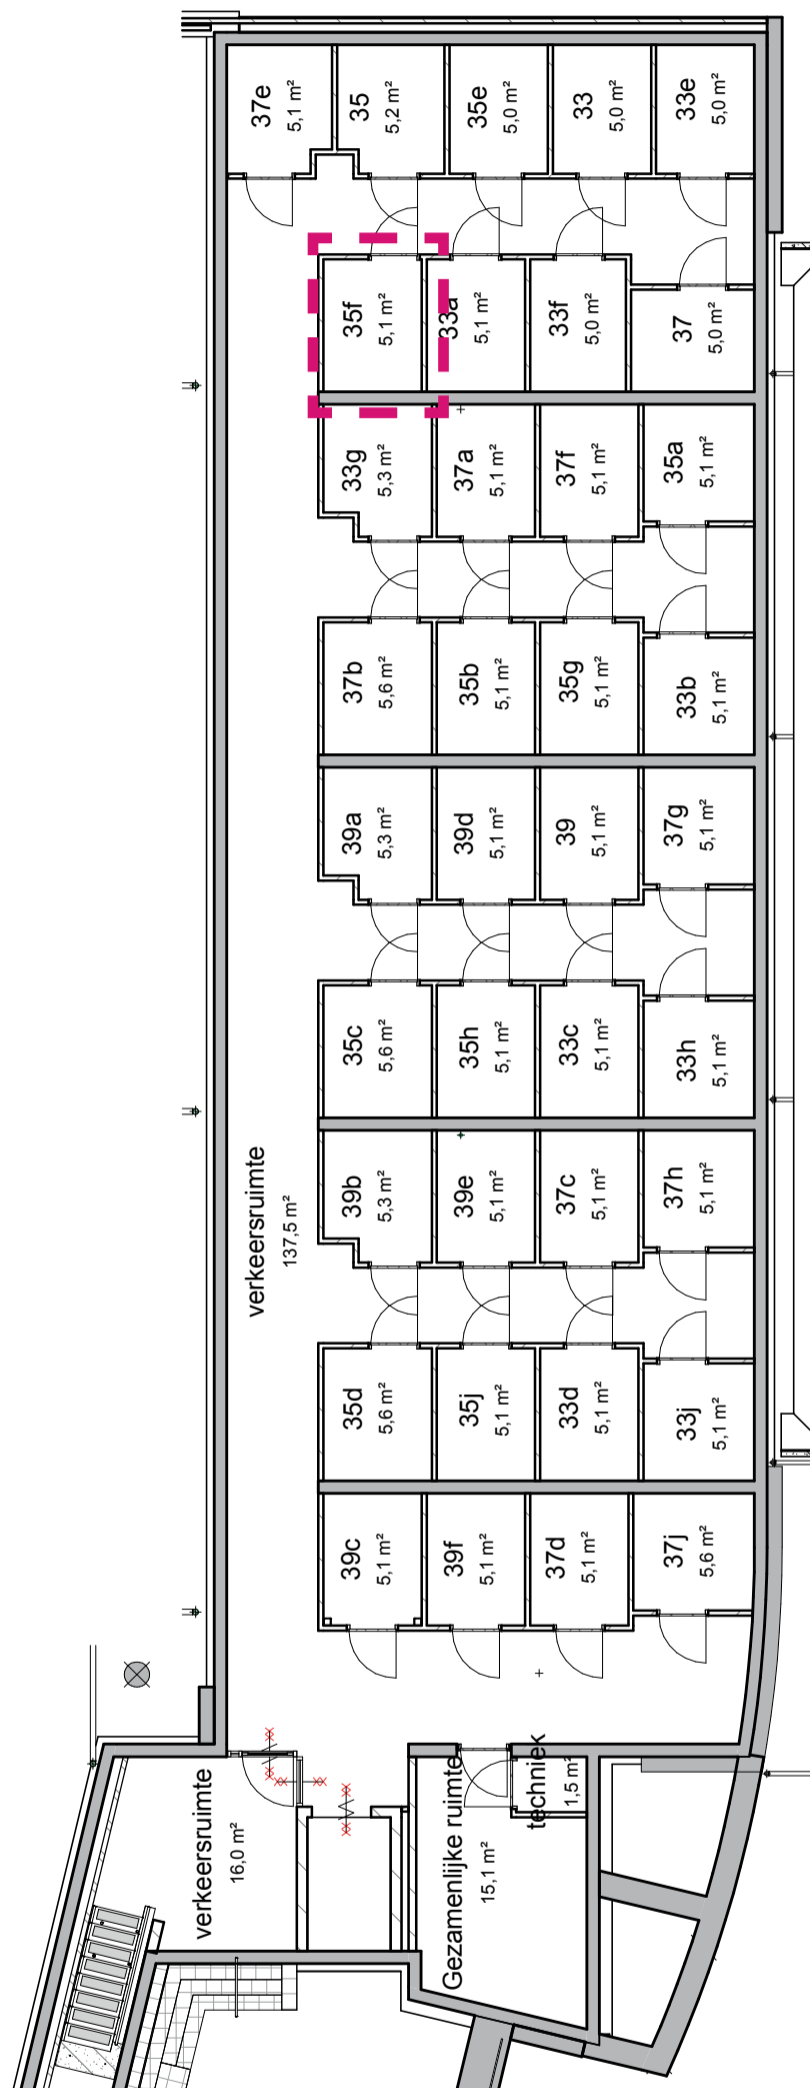

OMSCHRIJVING:

Schaal:

BLAD:

Kelder

1:50


VK-35f.4

Molenstraat

35g



SITUATIE:

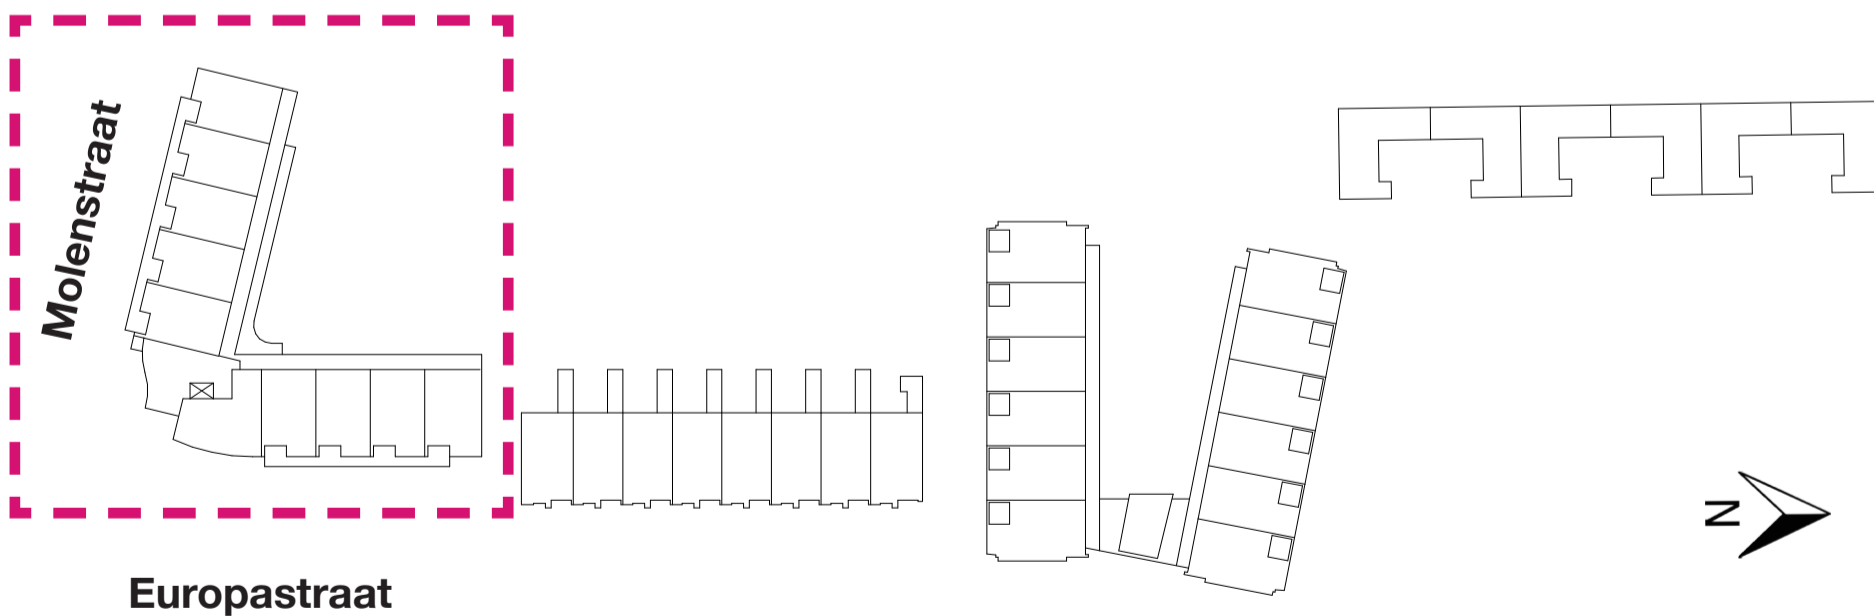

DATUM:

28-11-2016


LAATSTE WIJZIGING:

nvt


BLAD:

VK-35g.1


BEGANE GROND

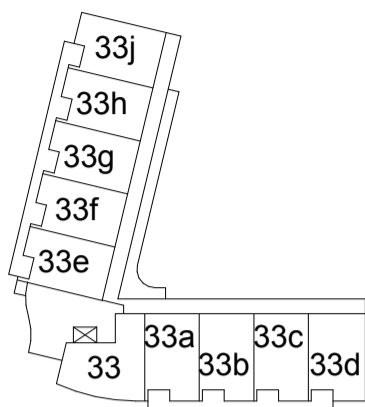


1E VERDIEPING

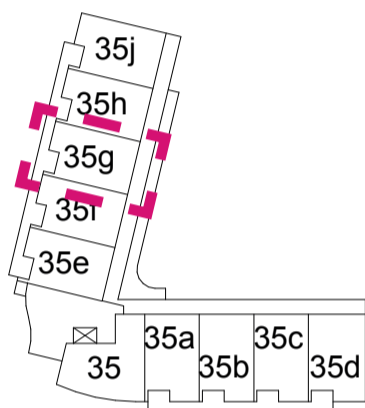

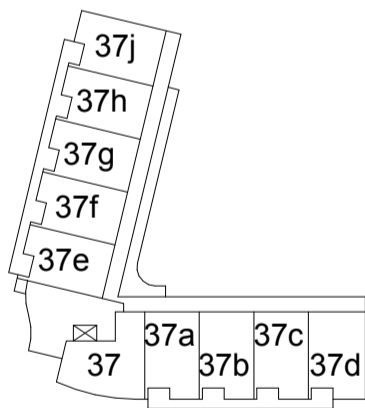


2E VERDIEPING

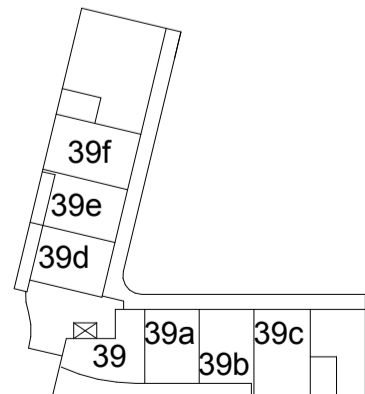


3E VERDIEPING



- Enkelpolige schakelaar
- Wissel schakelaar
- Serie schakelaar
- Enkelpolige schakelaar in combinatie met enkelvoudige contactdoos met beschermingscontact
- Enkelvoudige contactdoos met beschermingscontact
- Tweevoudige contactdoos met beschermingscontact Uitgevoerd in ovale (H150) inbouwdoos
- Aansluitpunt, bedraad tbv co2 melder of thermostaat (woonkamer)
- Aansluitpunt, niet bedraad
- CAI
- Contactdoos Centrale Antenne Inrichting, bedraad
- TEL
- Contactdoos telefoon, bedraad
- Centraaldoos zonder lichtpunt
- Centraaldoos met lichtpunt
- Buitenlamp
- Bel / Schel
- Beldrukker
- Rookmelder
- Videofoon
- (wand) lichtpunt

-  Metselwerk
-  Kalkzandsteen
-  Houtskeletbouw wand
-  Steenachtige lichte scheidingswand

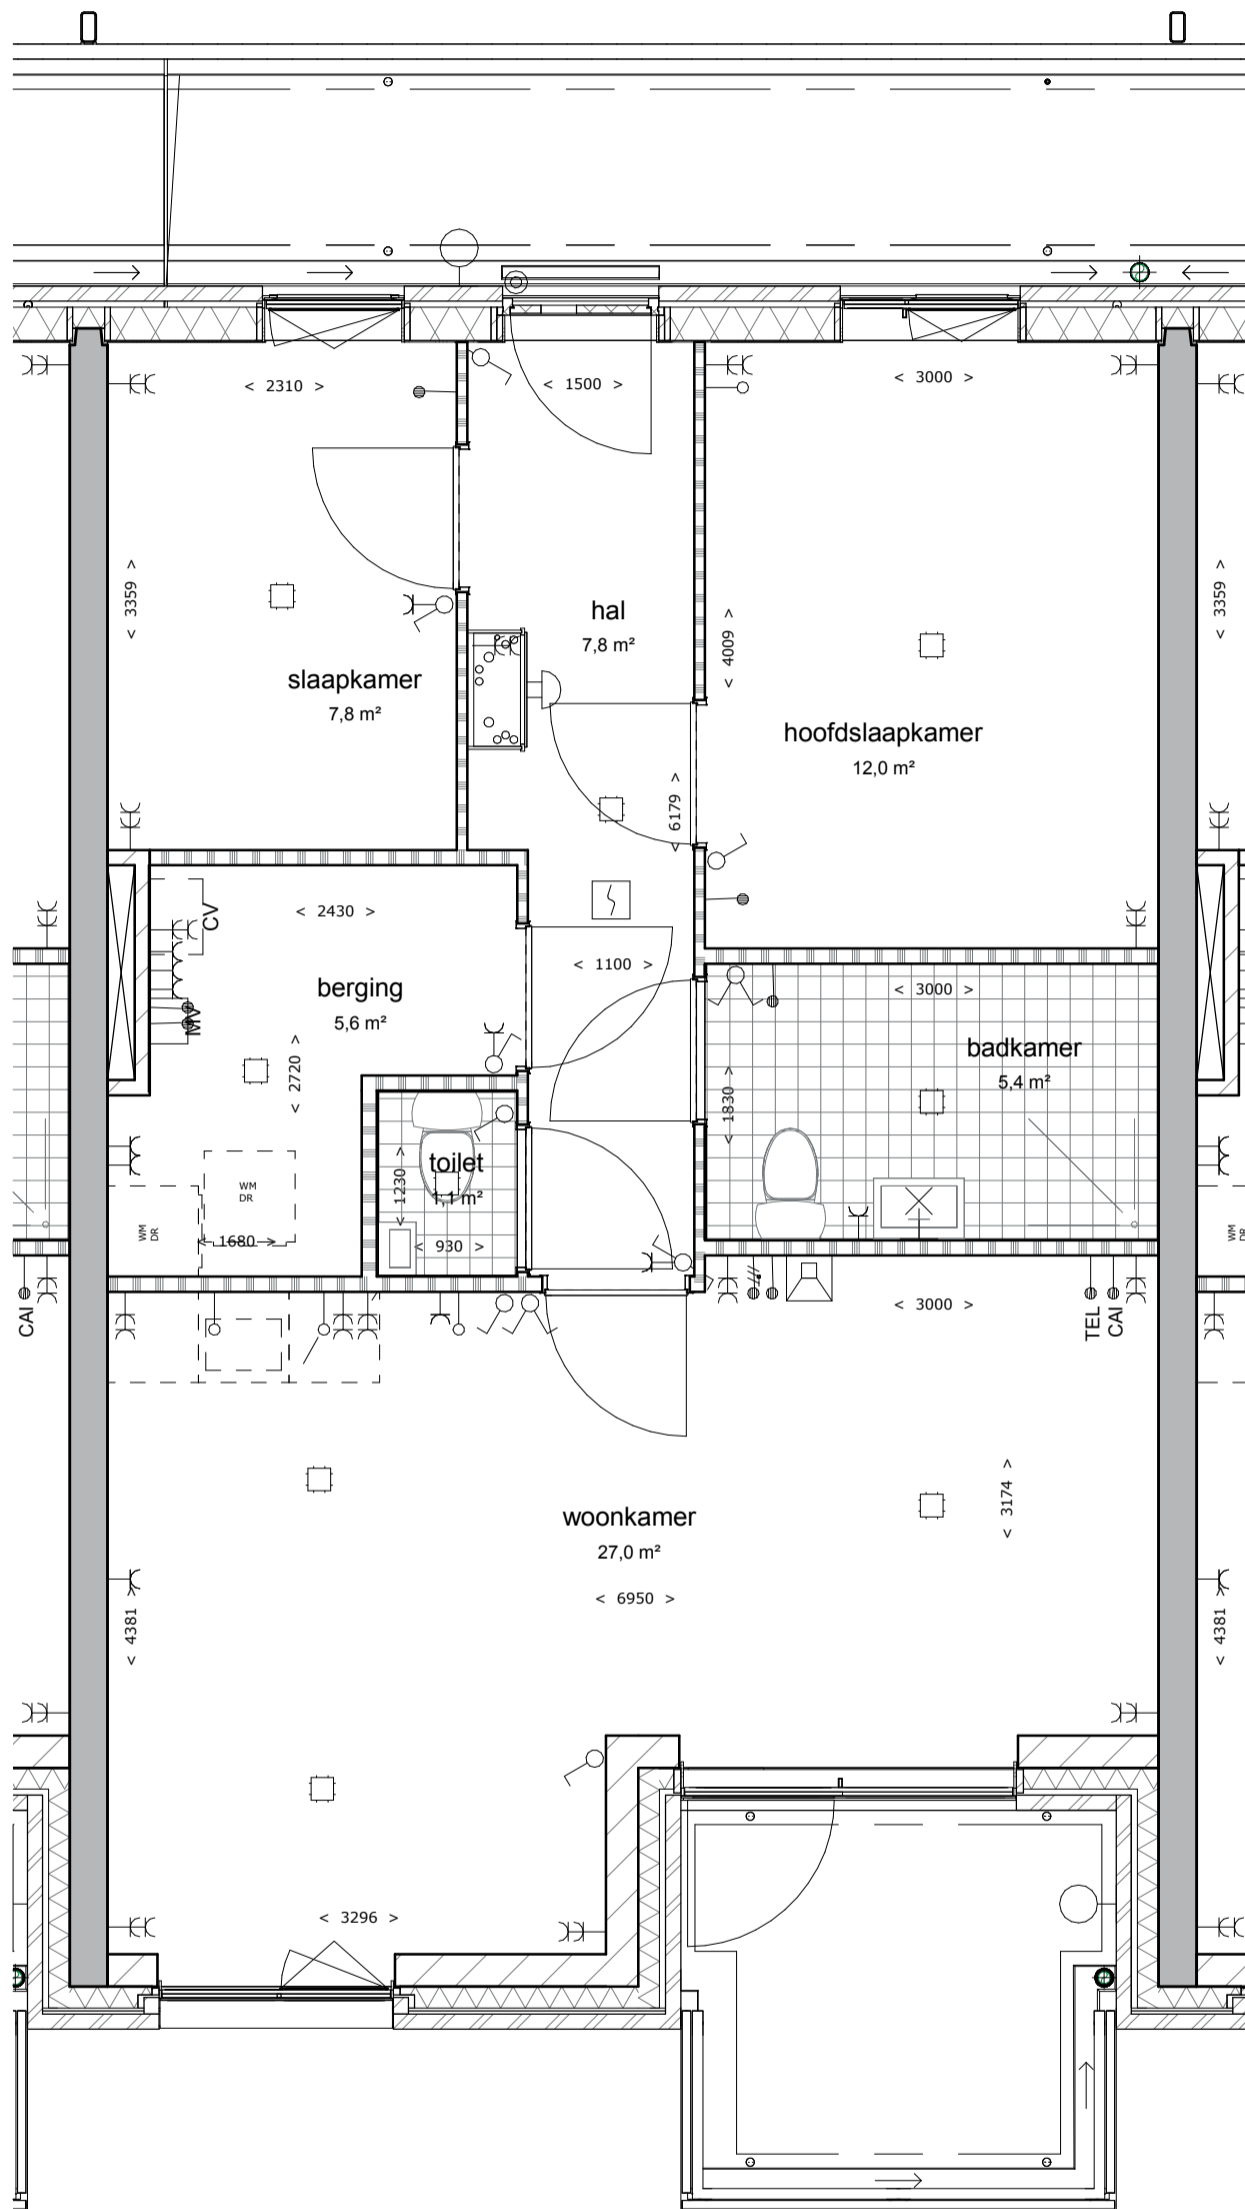

OMSCHRIJVING:


Schaal:

BLAD:

Plattegrond

1:50

VK-35g.3

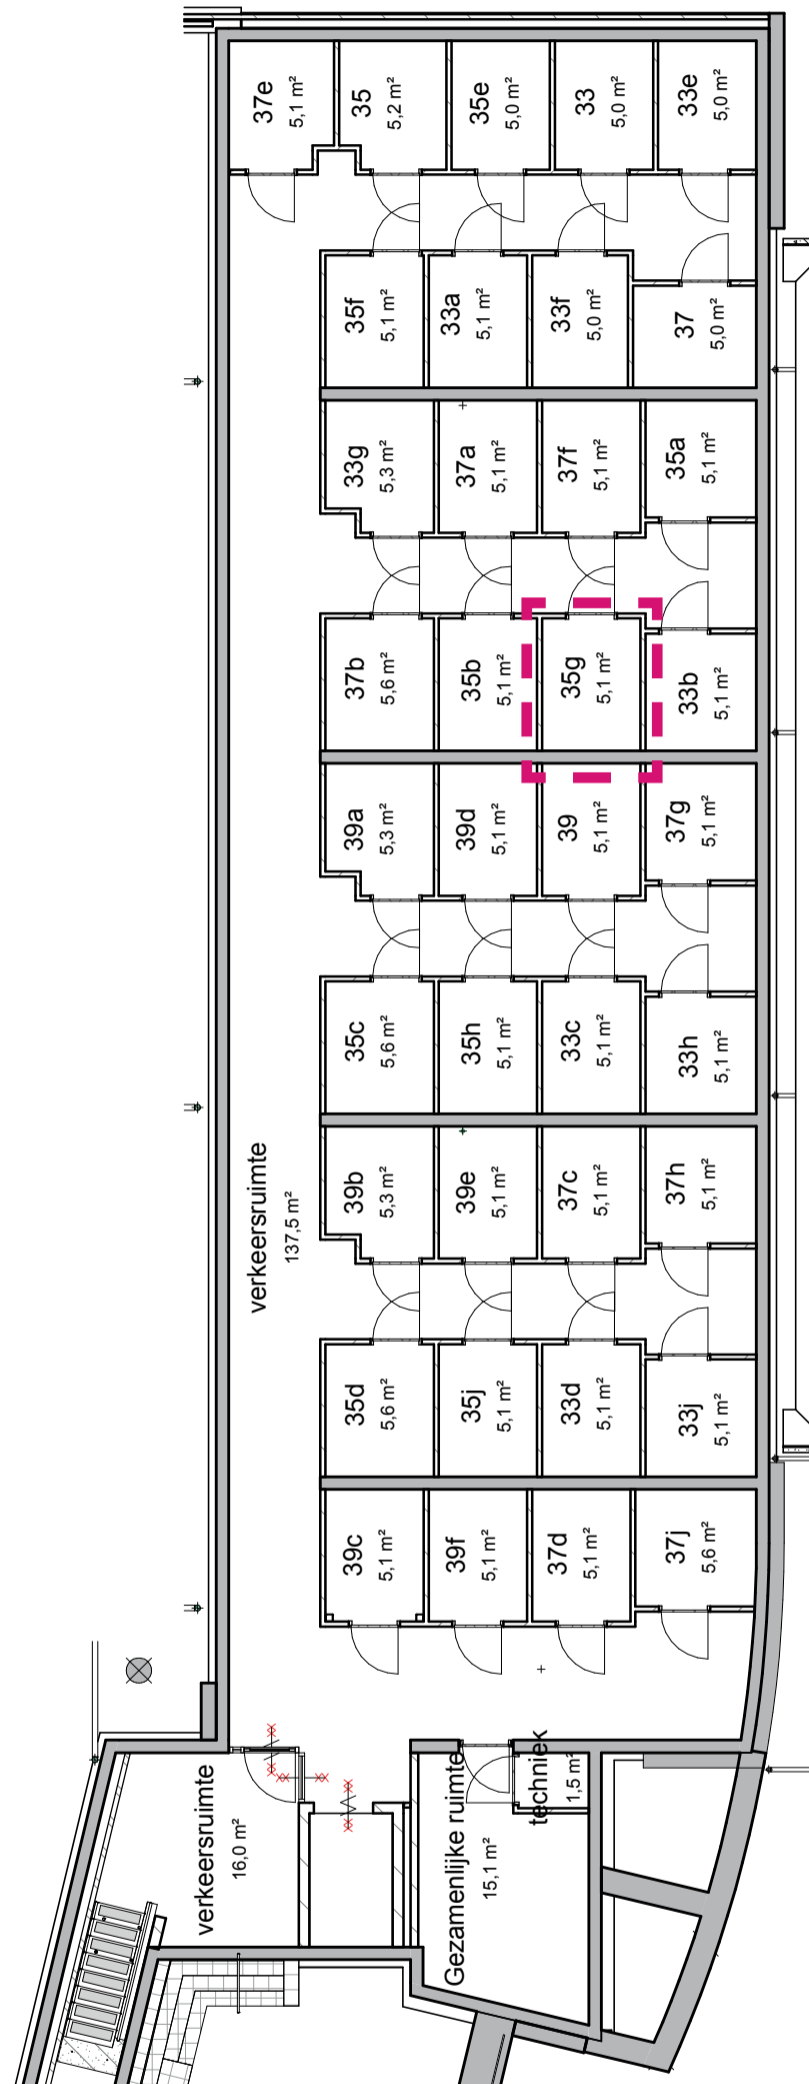

OMSCHRIJVING:

Schaal:

BLAD:

Kelder

1:50


VK-35g.4

Molenstraat

35h



SITUATIE:

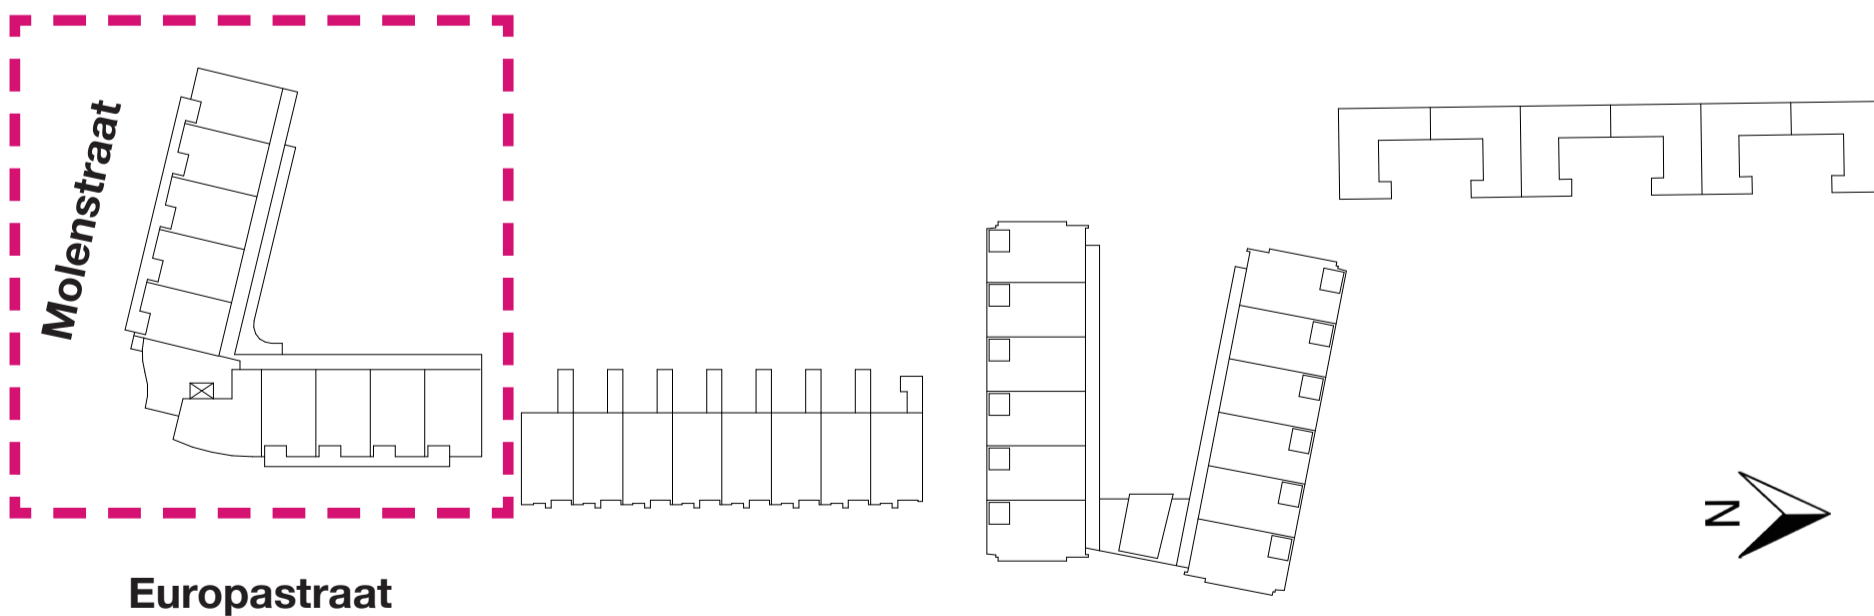

DATUM:

28-11-2016


LAATSTE WIJZIGING:

nvt


BLAD:

VK-35h.1


BEGANE GROND

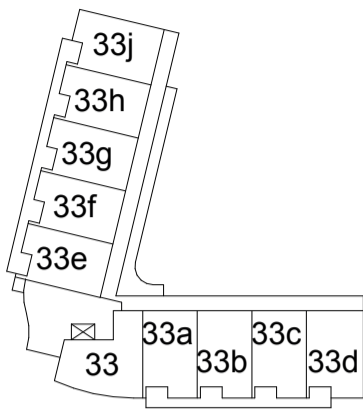




1E VERDIEPING

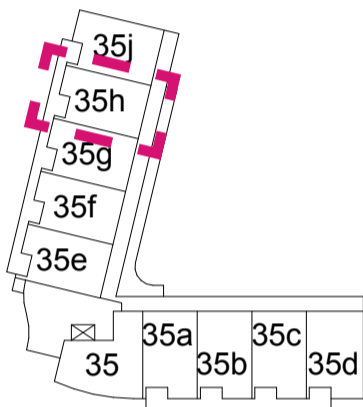


2E VERDIEPING

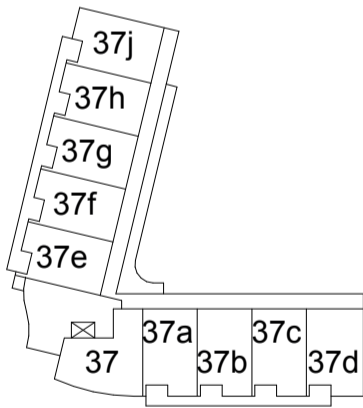

3E VERDIEPING

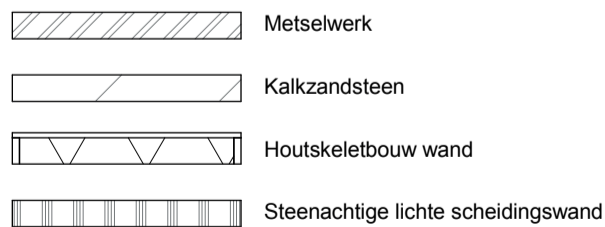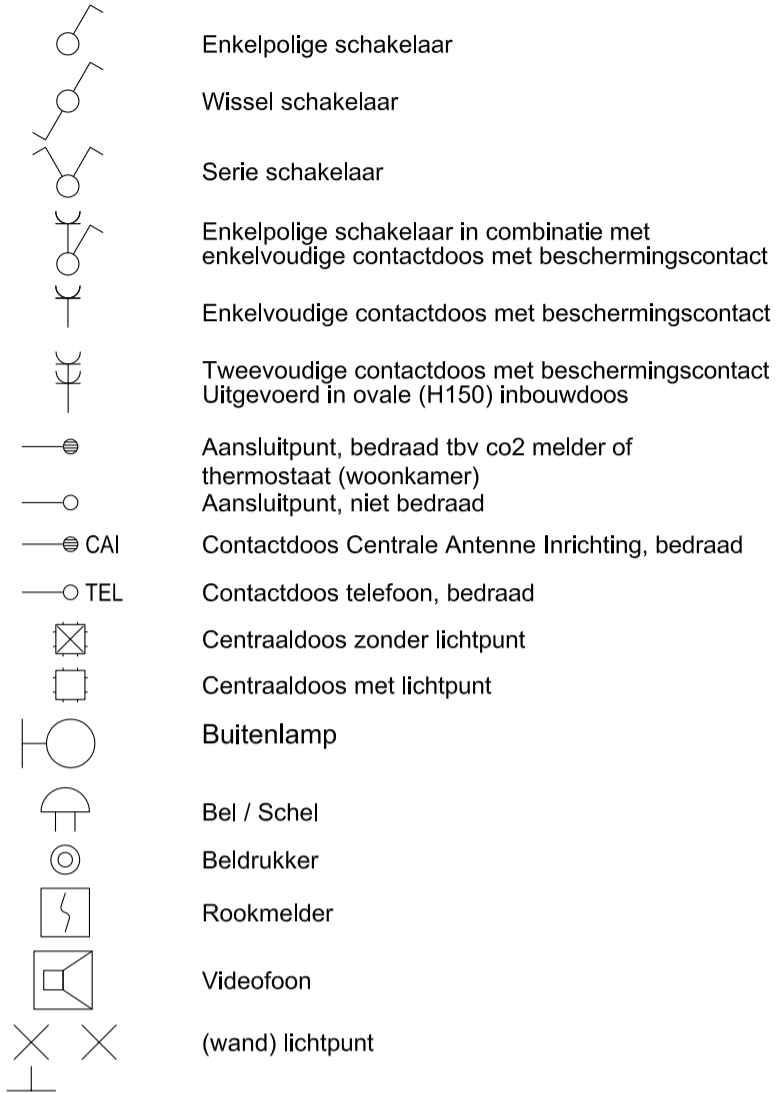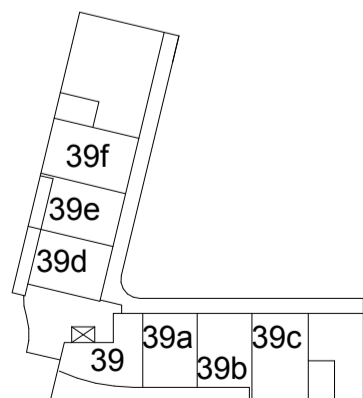

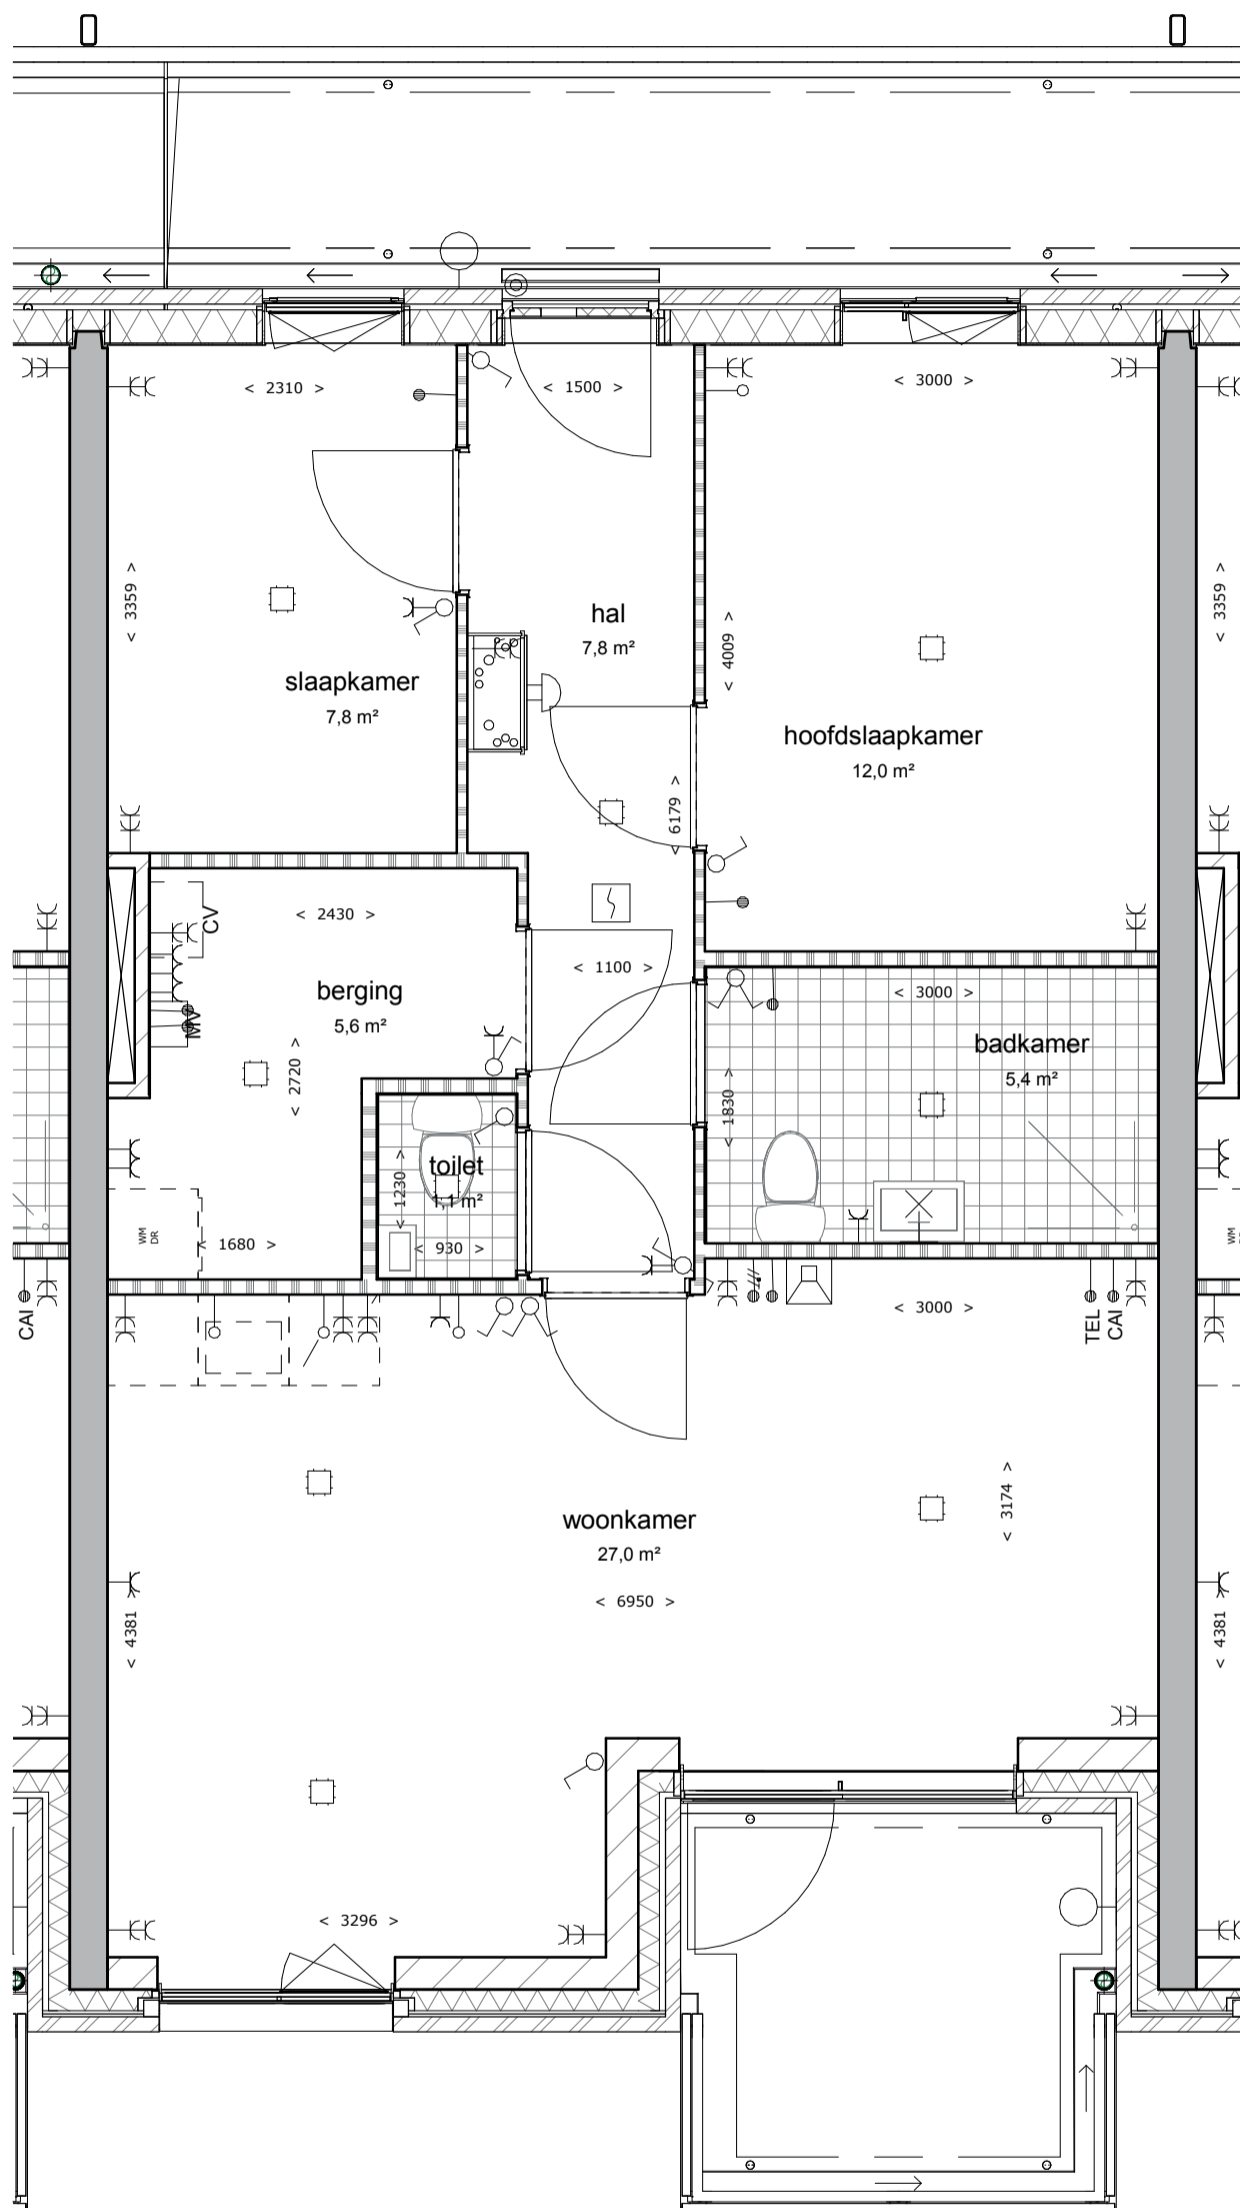

OMSCHRIJVING:


Schaal:

BLAD:

Plattegrond

1:50

VK-35h.3

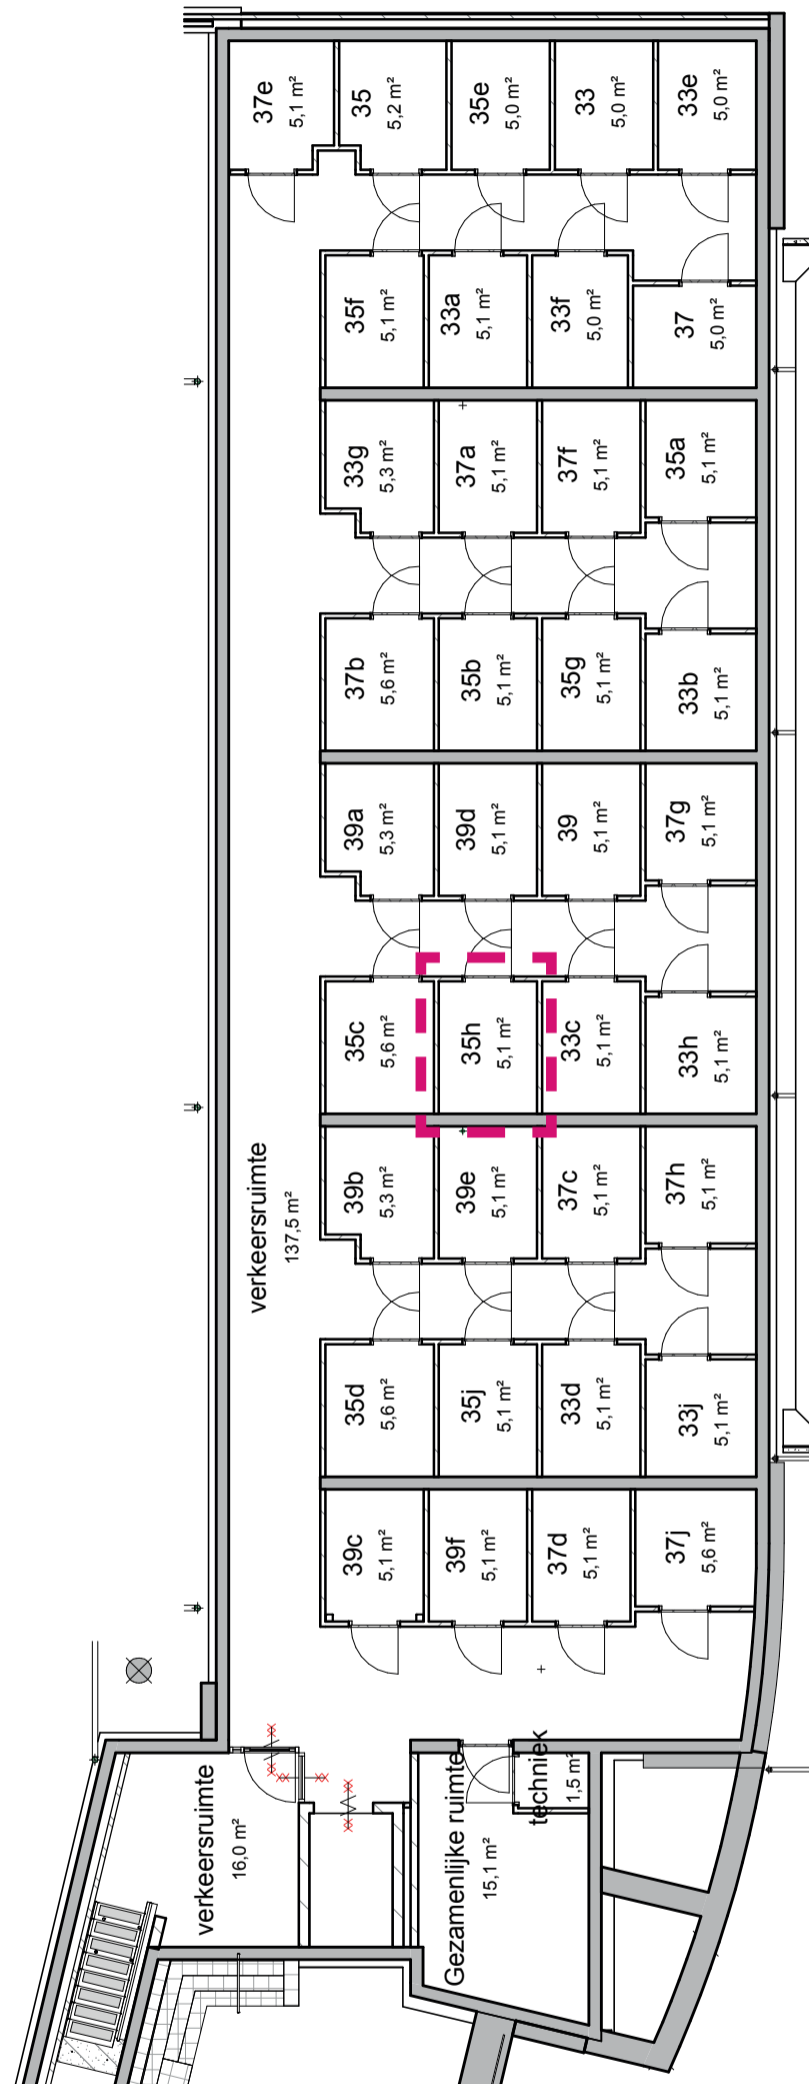

OMSCHRIJVING:

Schaal:

BLAD:

Kelder

1:50


VK-35h.4

Molenstraat

35j



SITUATIE:

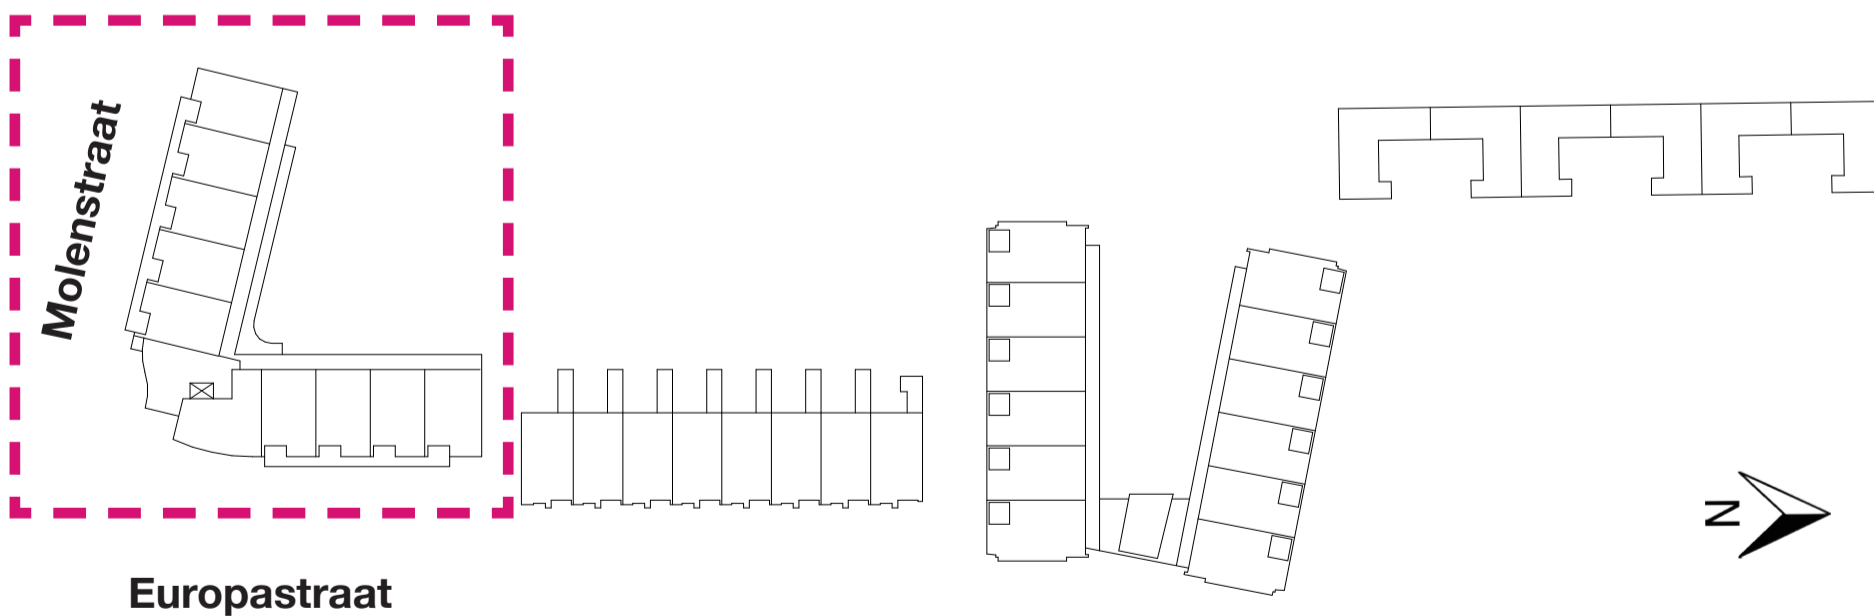

DATUM:

28-11-2016


LAATSTE WIJZIGING:

nvt


BLAD:

VK-35j.1


BEGANE GROND

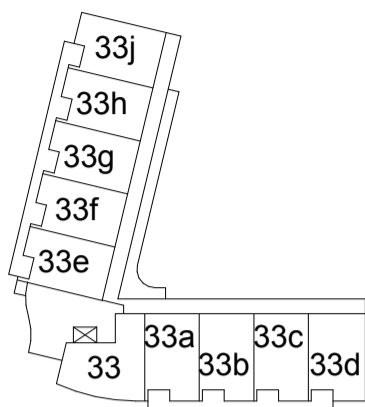


1E VERDIEPING

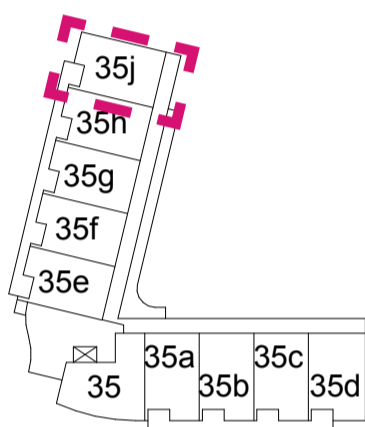

2E VERDIEPING

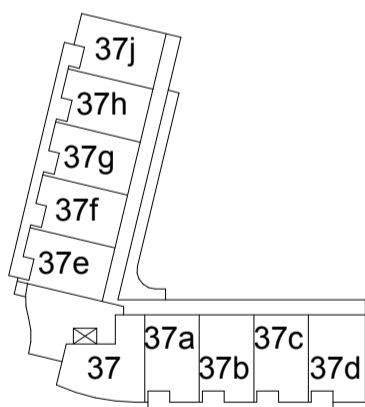


3E VERDIEPING

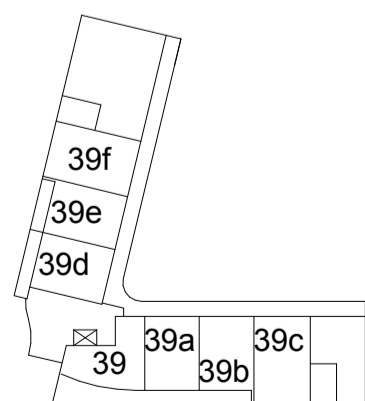

- Enkelpolige schakelaar
- Wissel schakelaar
- Serie schakelaar
- Enkelpolige schakelaar in combinatie met enkelvoudige contactdoos met beschermingscontact
- Enkelvoudige contactdoos met beschermingscontact
- Tweevoudige contactdoos met beschermingscontact Uitgevoerd in ovale (H150) inbouwdoos
- Aansluitpunt, bedraad tbv co2 melder of thermostaat (woonkamer)
- Aansluitpunt, niet bedraad
- CAI
- Contactdoos Centrale Antenne Inrichting, bedraad
- TEL
- Contactdoos telefoon, bedraad
- Centraaldoos zonder lichtpunt
- Centraaldoos met lichtpunt
- Buitenlamp
- Bel / Schel
- Beldrukker
- Rookmelder
- Videfoon
- (wand) lichtpunt

-  Metselwerk
-  Kalkzandsteen
-  Houtskeletbouw wand
-  Steenachtige lichte scheidingswand

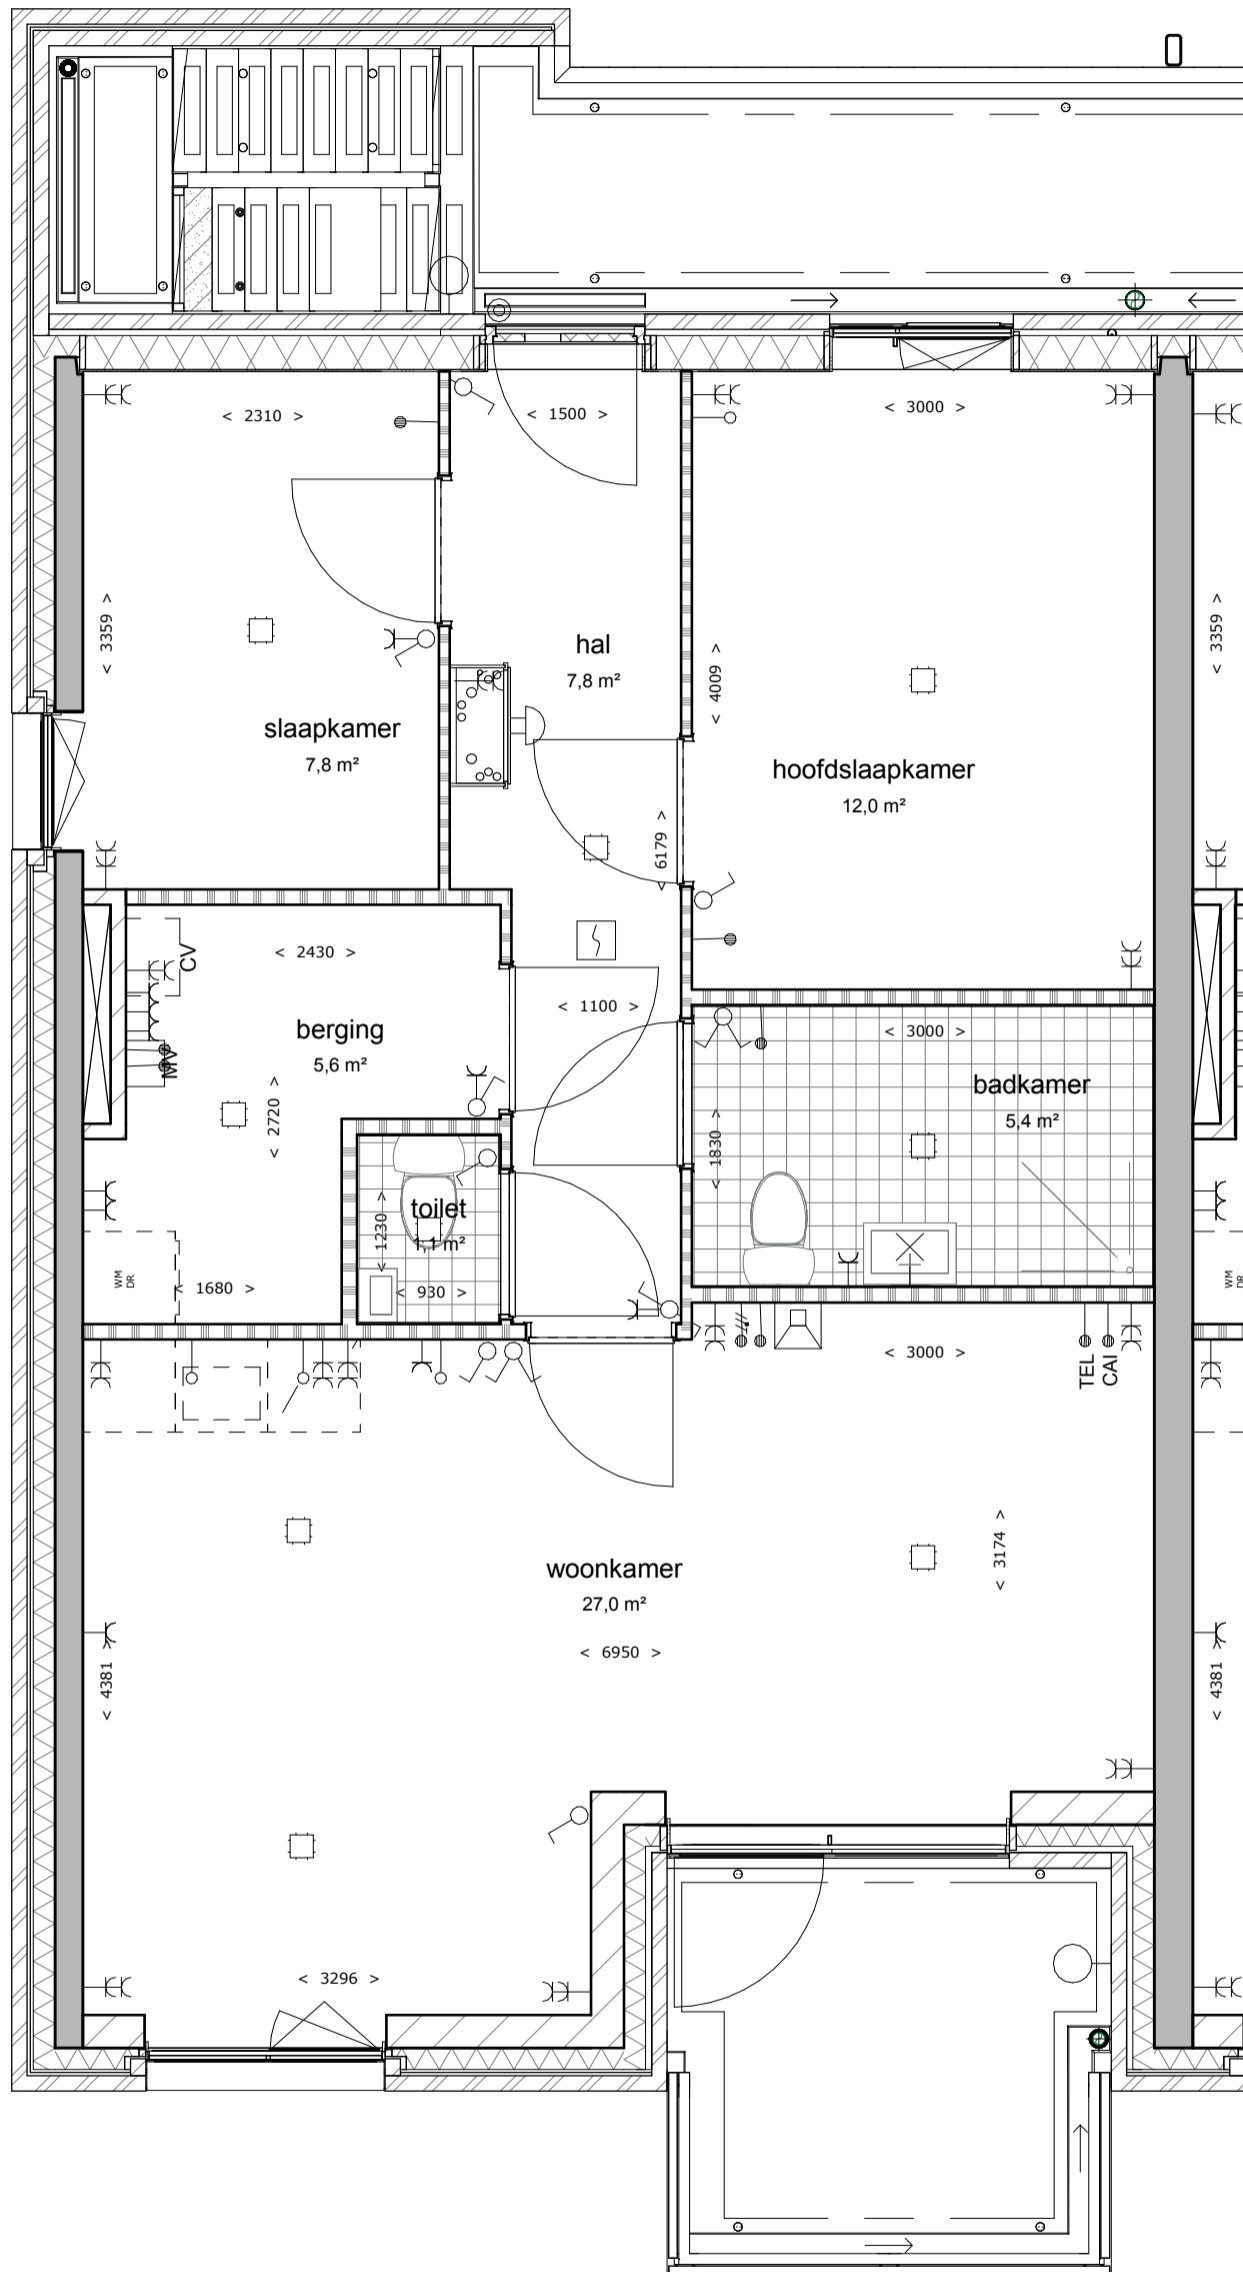

OMSCHRIJVING:


Schaal:

BLAD:

Plattegrond

1:50

VK-35j.3

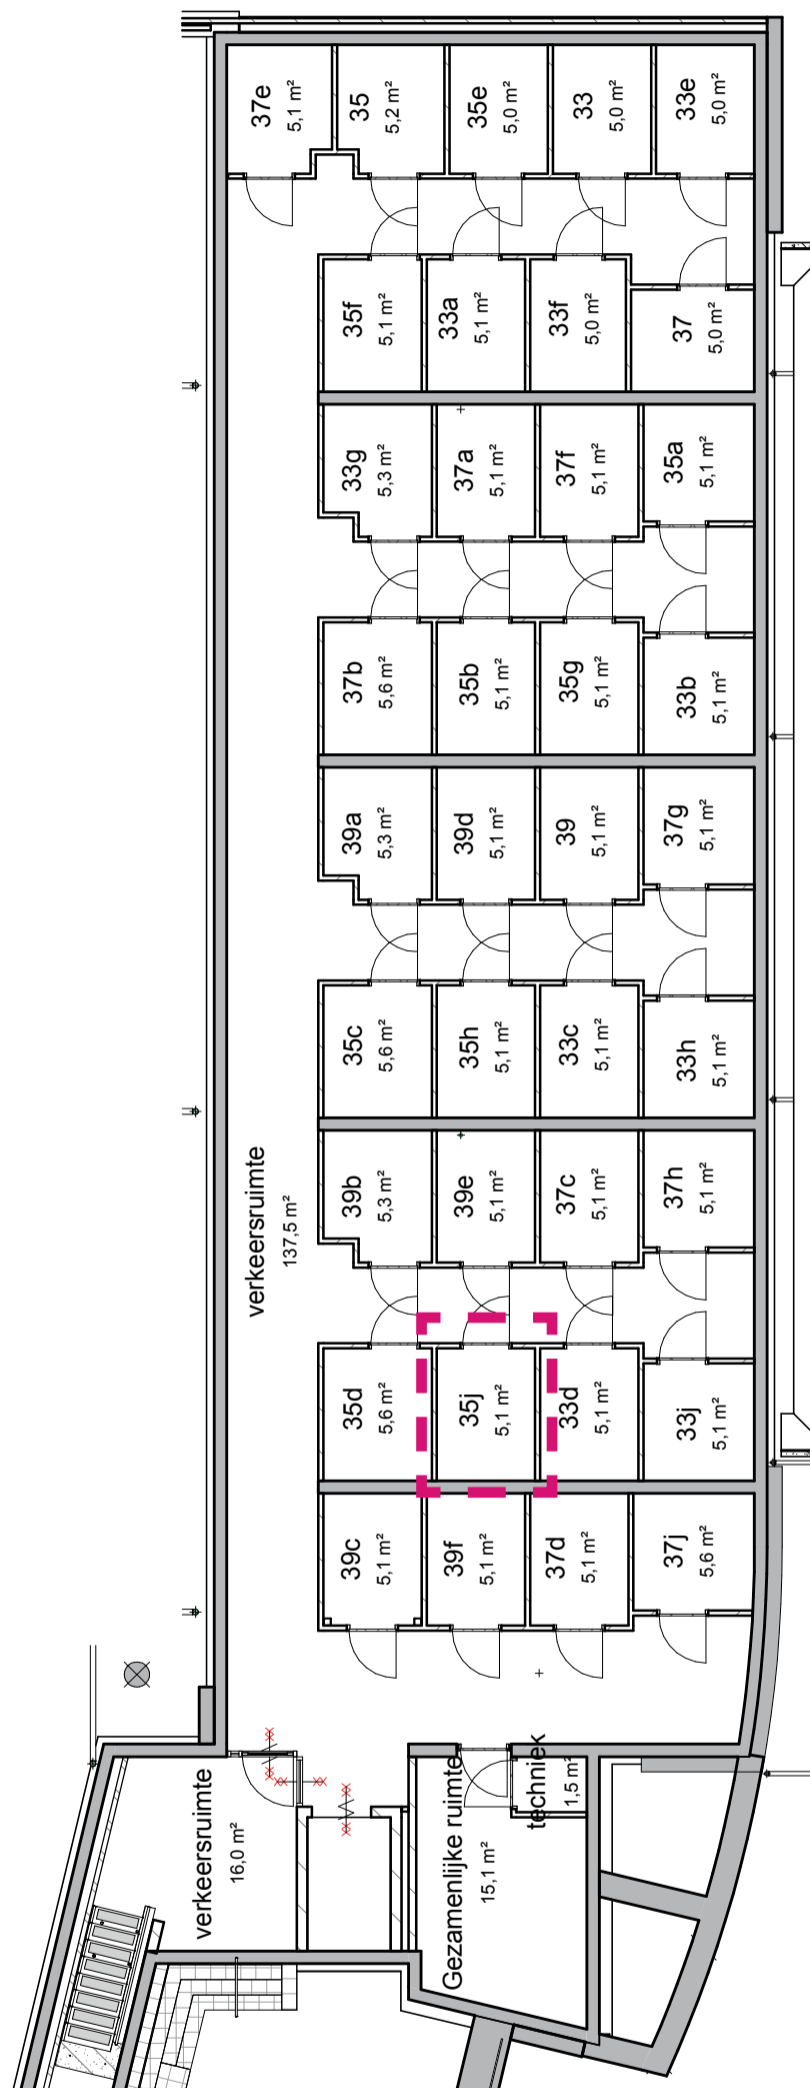

OMSCHRIJVING:

Schaal:

BLAD:

Kelder

1:50


VK-35j.4

Molenstraat

37



SITUATIE:

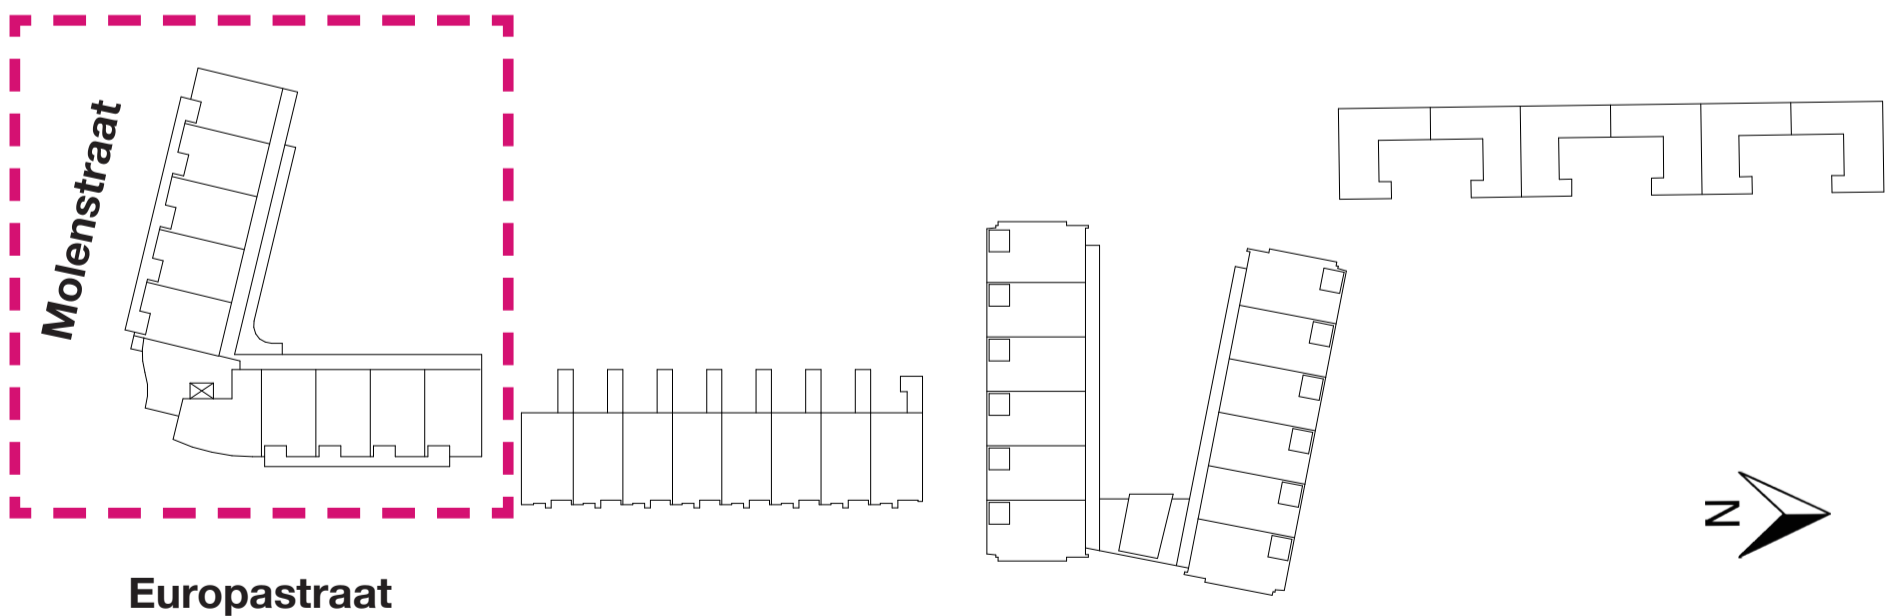

DATUM:

28-11-2016


LAATSTE WIJZIGING:

nvt


BLAD:

VK-37.1


BEGANE GROND

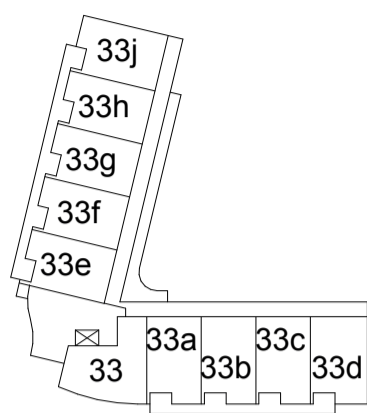



1E VERDIEPING

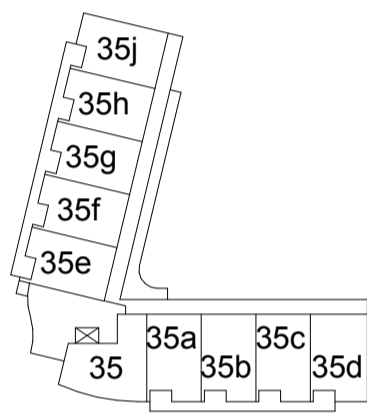

2E VERDIEPING

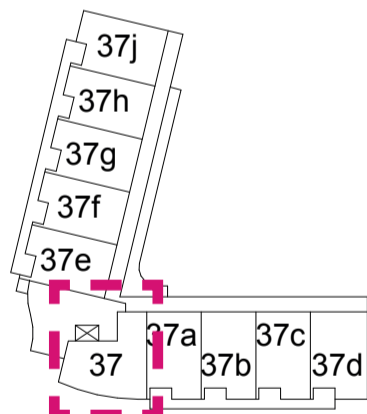


3E VERDIEPING

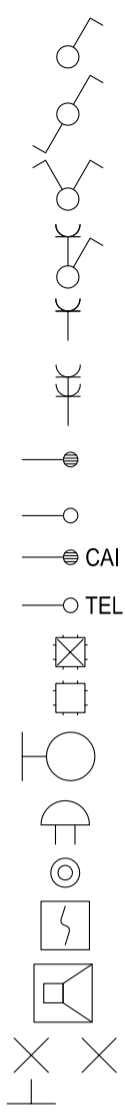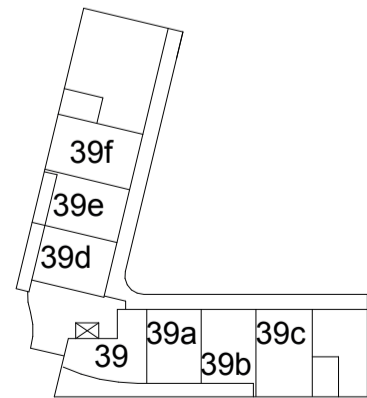

- Enkelpolige schakelaar
- Wissel schakelaar
- Serie schakelaar
- Enkelpolige schakelaar in combinatie met enkelvoudige contactdoos met beschermingscontact
- Enkelvoudige contactdoos met beschermingscontact
- Tweevoudige contactdoos met beschermingscontact Uitgevoerd in ovale (H150) inbouwdoos
- Aansluitpunt, bedraad tbv co2 melder of thermostaat (woonkamer)
- Aansluitpunt, niet bedraad
- CAI
- Contactdoos Centrale Antenne Inrichting, bedraad
- TEL
- Contactdoos telefoon, bedraad
- Centraaldoos zonder lichtpunt
- Centraaldoos met lichtpunt
- Buitenlamp
- Bel / Schel
- Beldrukker
- Rookmelder
- Videfoon
- (wand) lichtpunt

- Metselwerk
- Kalkzandsteen
- Houtskeletbouw wand
- Steenachtige lichte scheidingswand

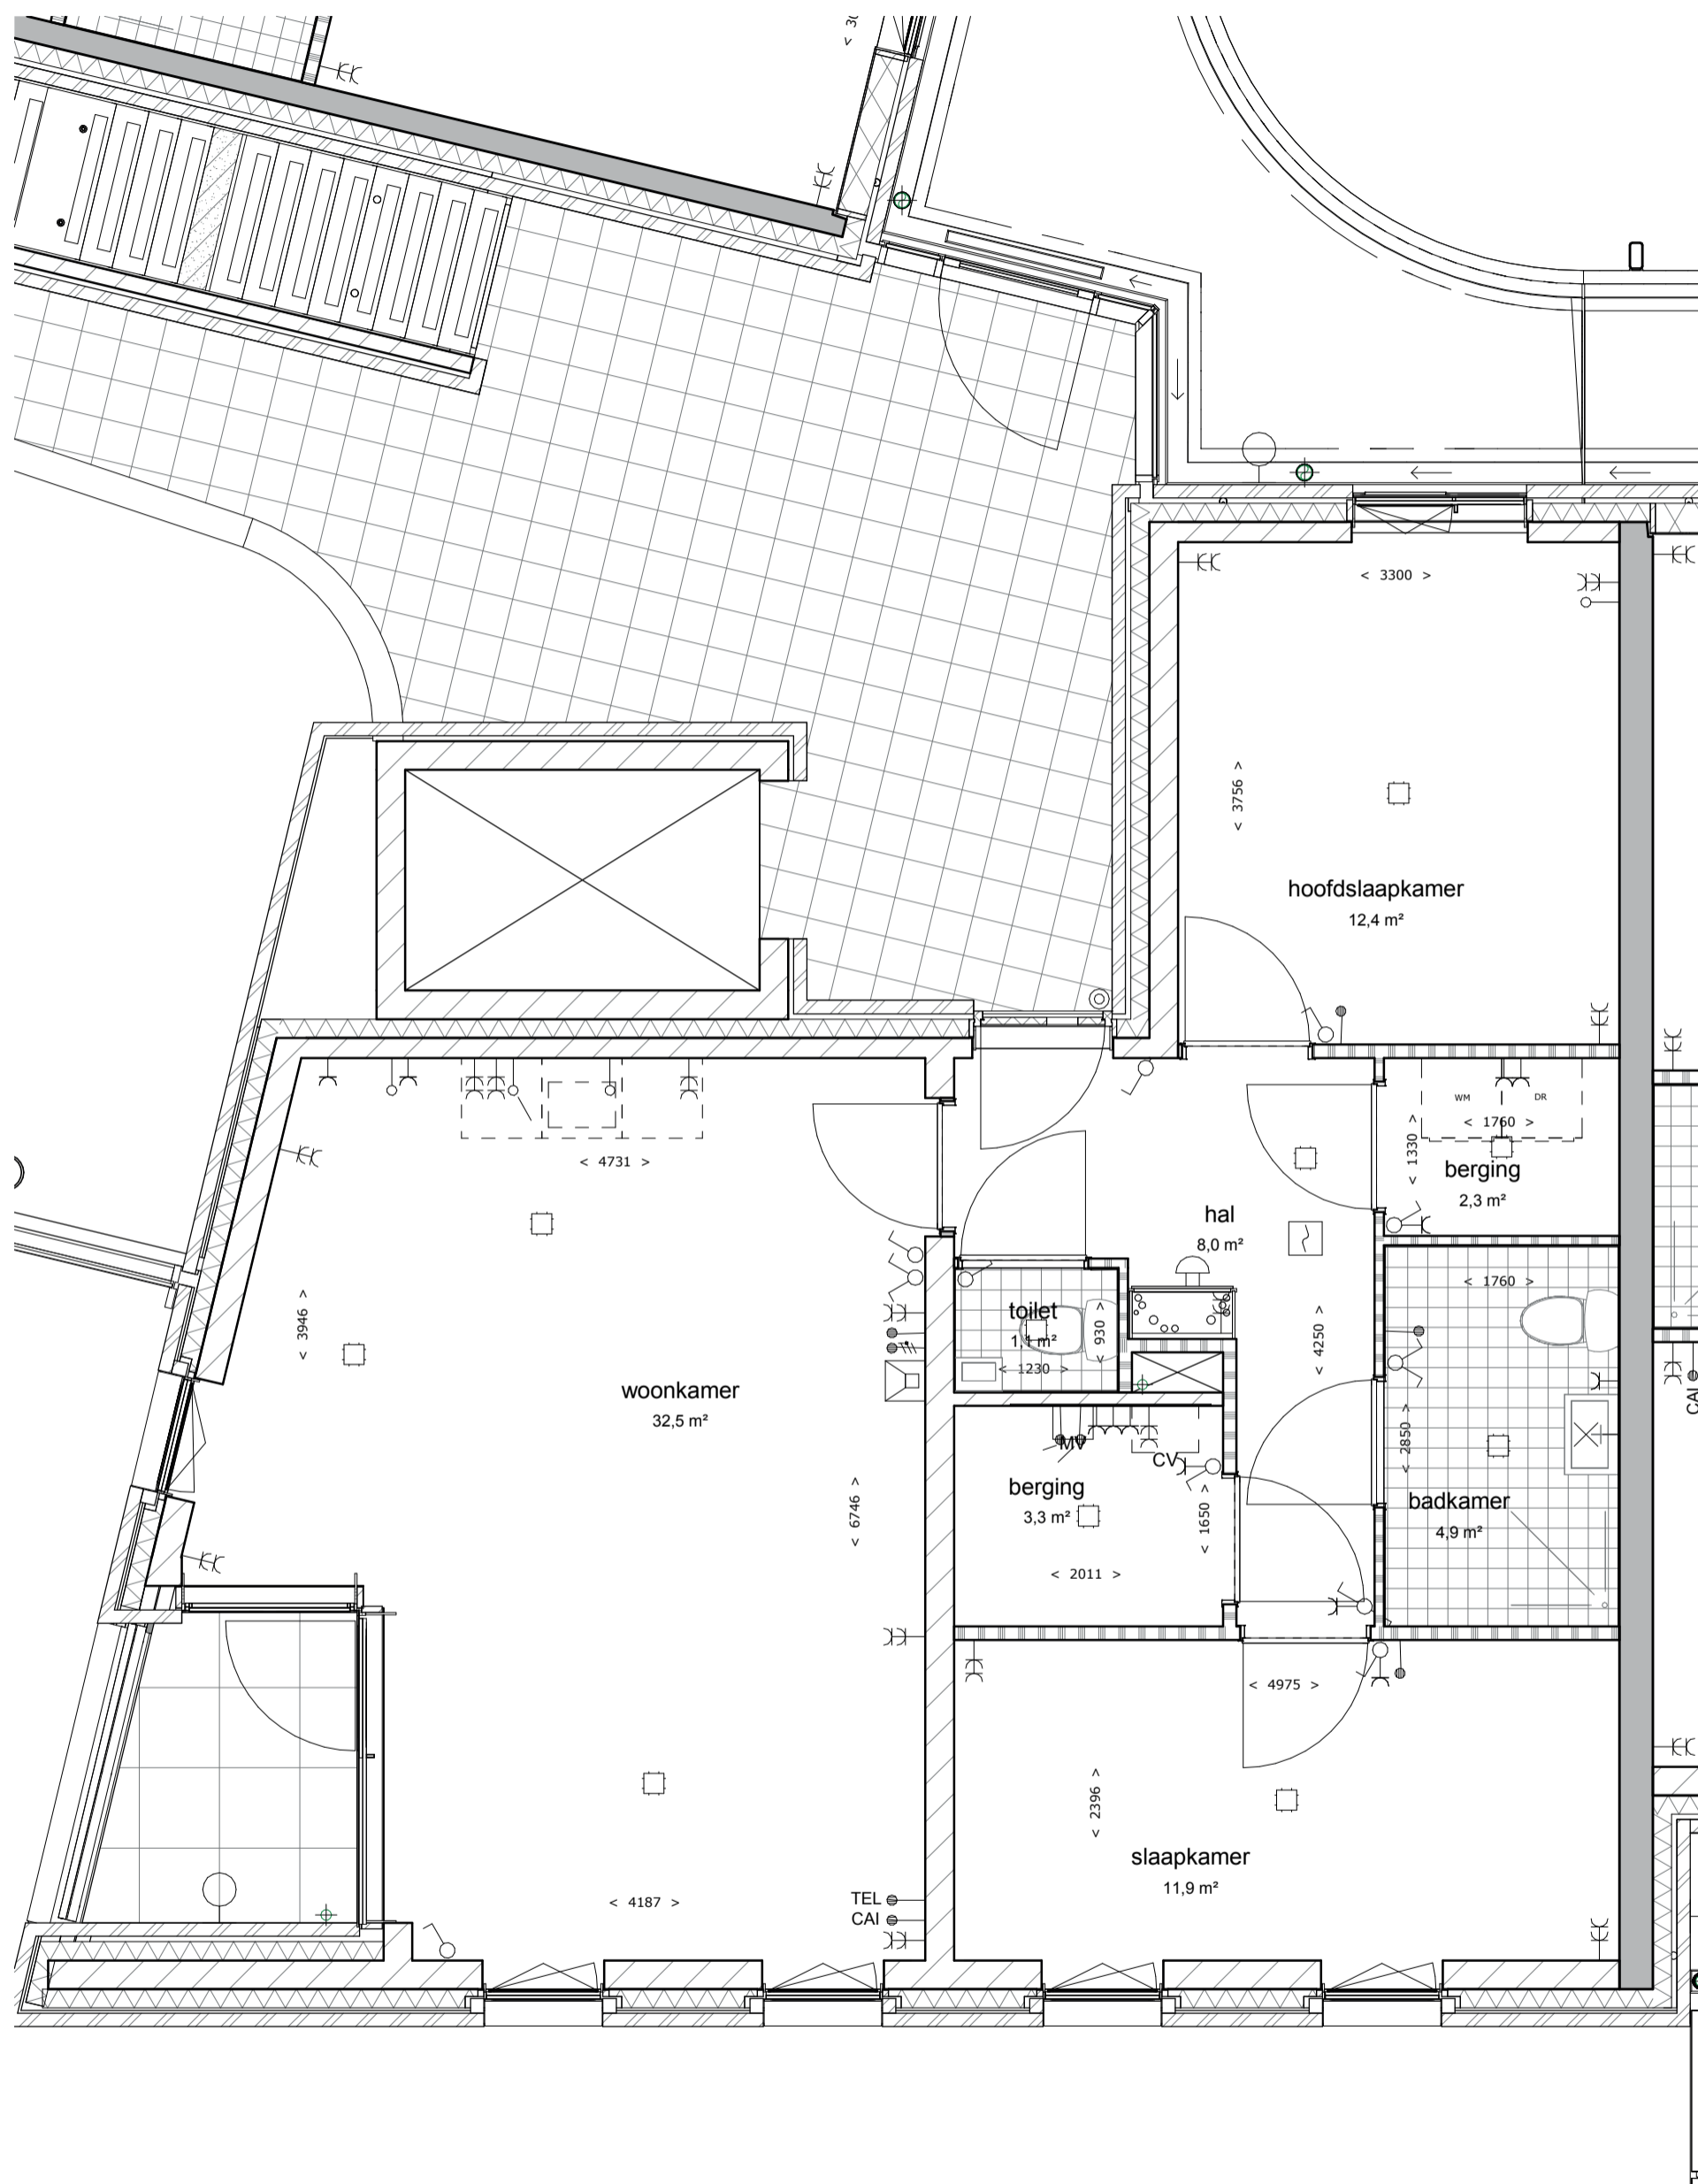

OMSCHRIJVING:


Schaal:

BLAD:

Plattegrond

1:50

VK-37.3

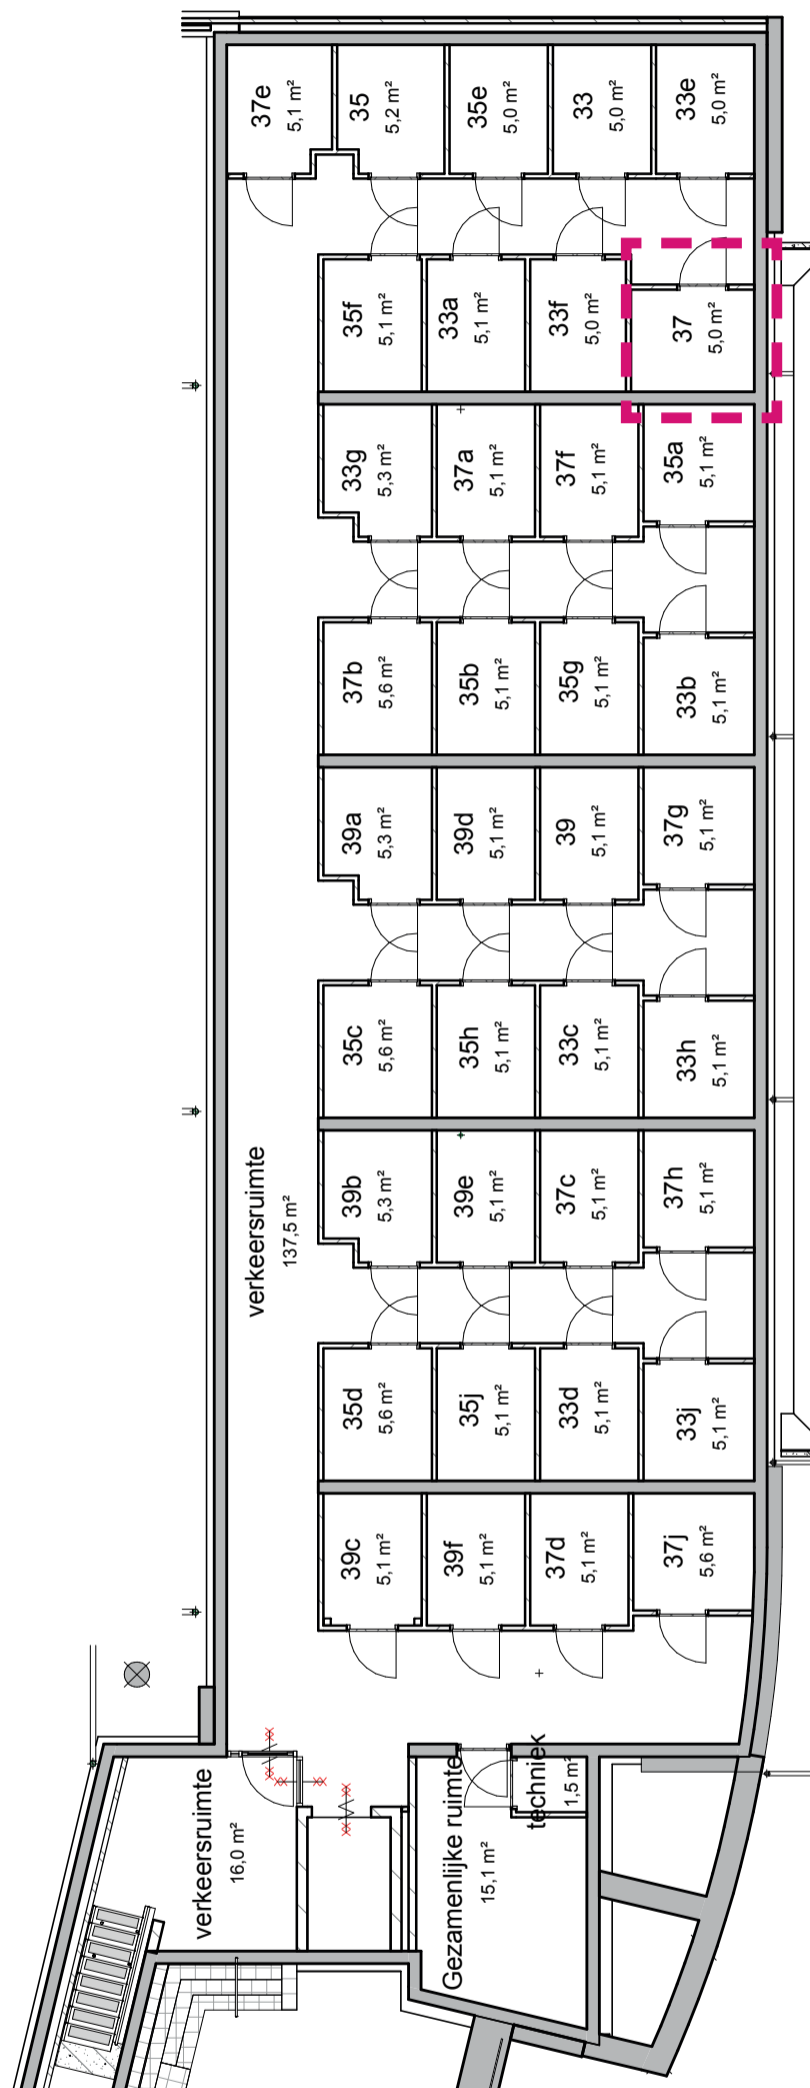

OMSCHRIJVING:

Schaal:

BLAD:

Kelder

1:50


VK-37.4

Molenstraat

37a



SITUATIE:

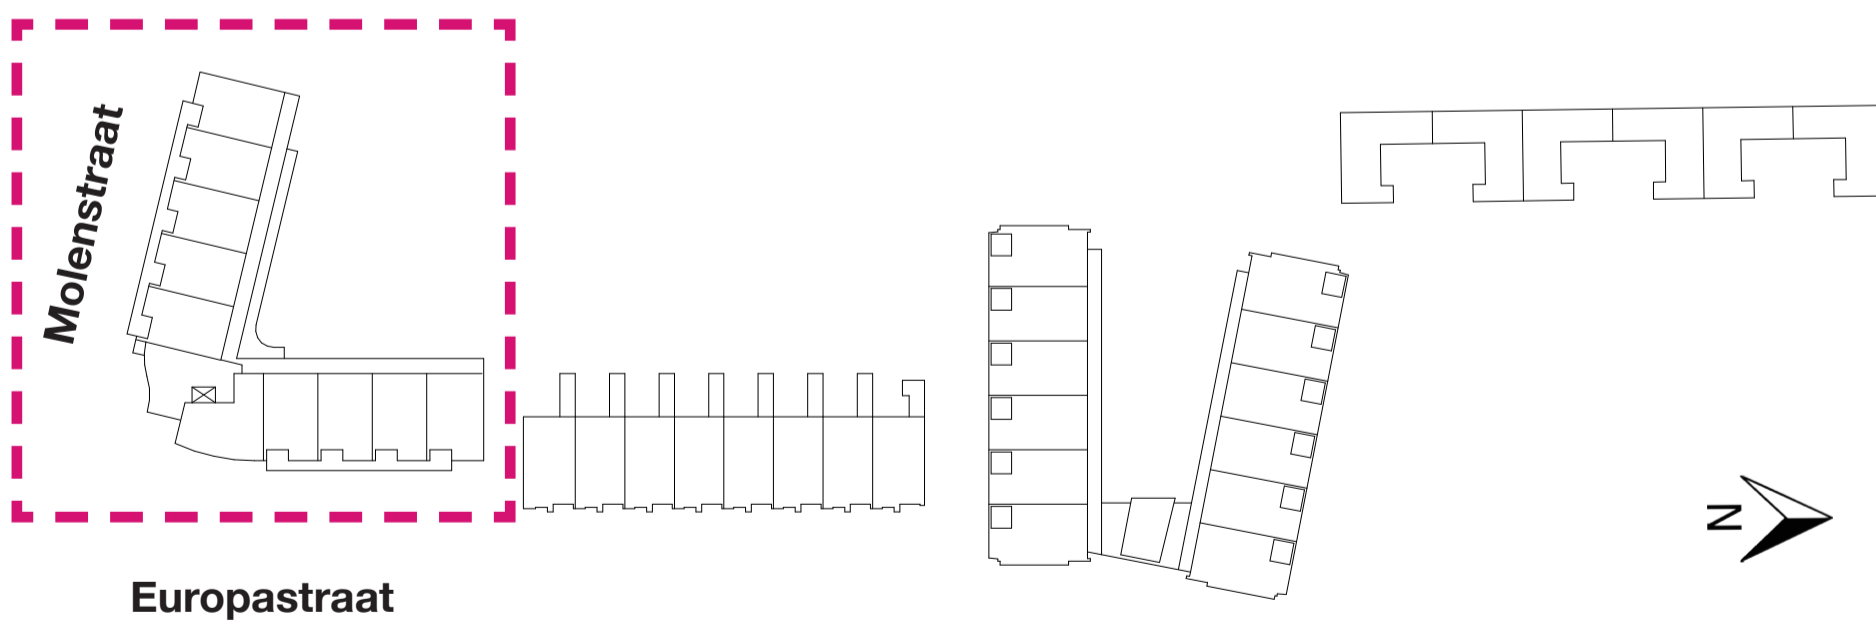

DATUM:

28-11-2016


LAATSTE WIJZIGING:

nvt


BLAD:

VK-37a.1


BEGANE GROND

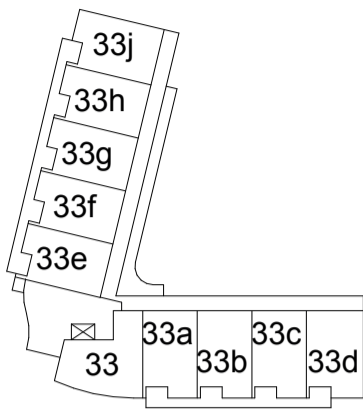




1E VERDIEPING

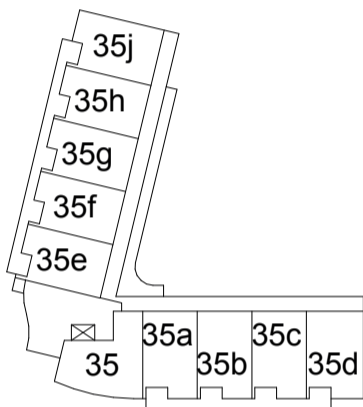


2E VERDIEPING

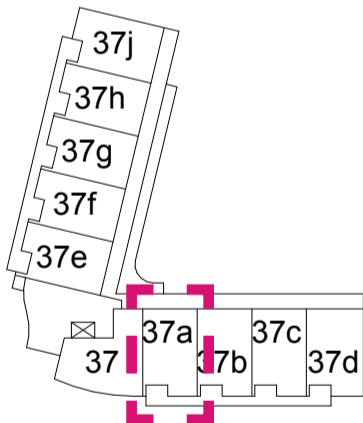

3E VERDIEPING

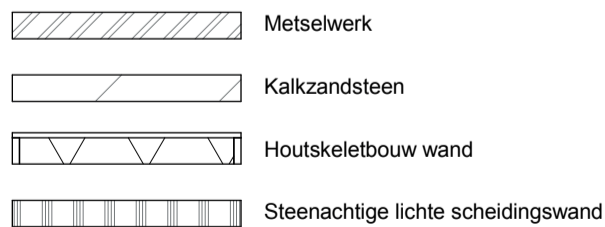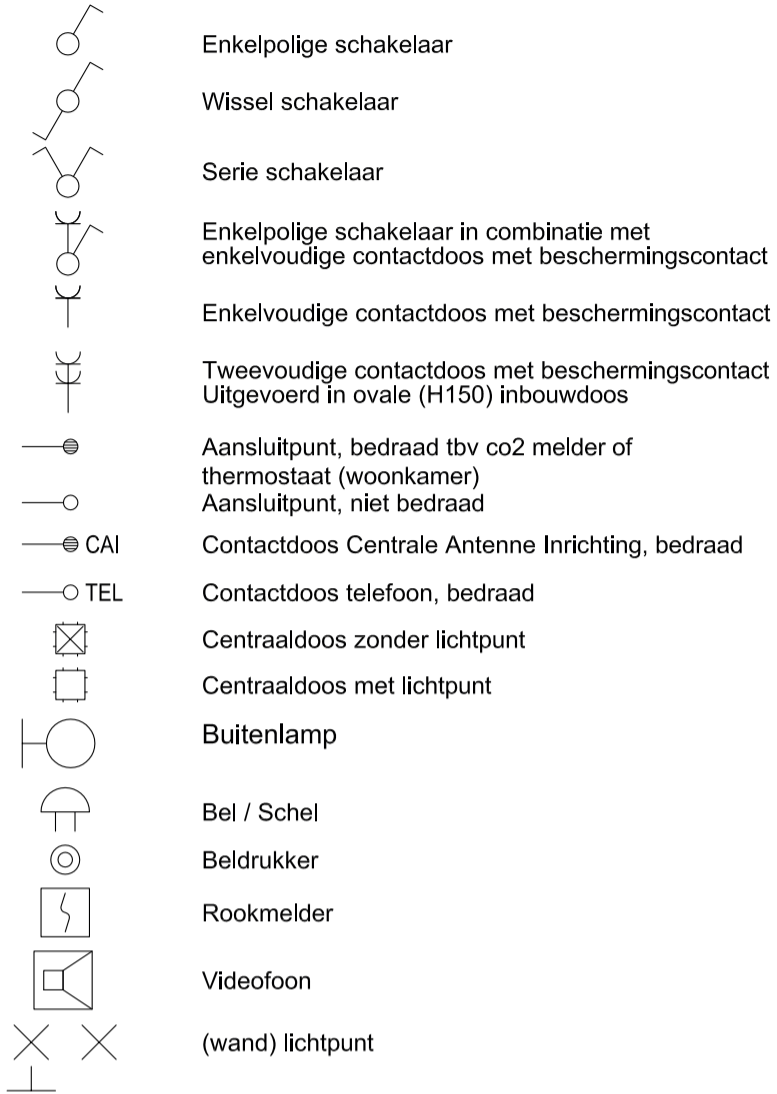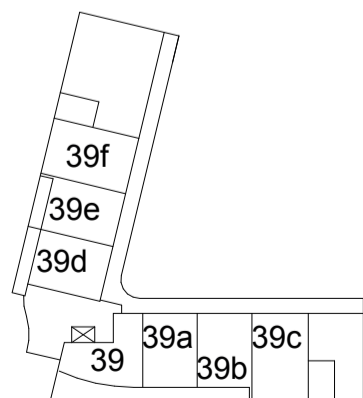

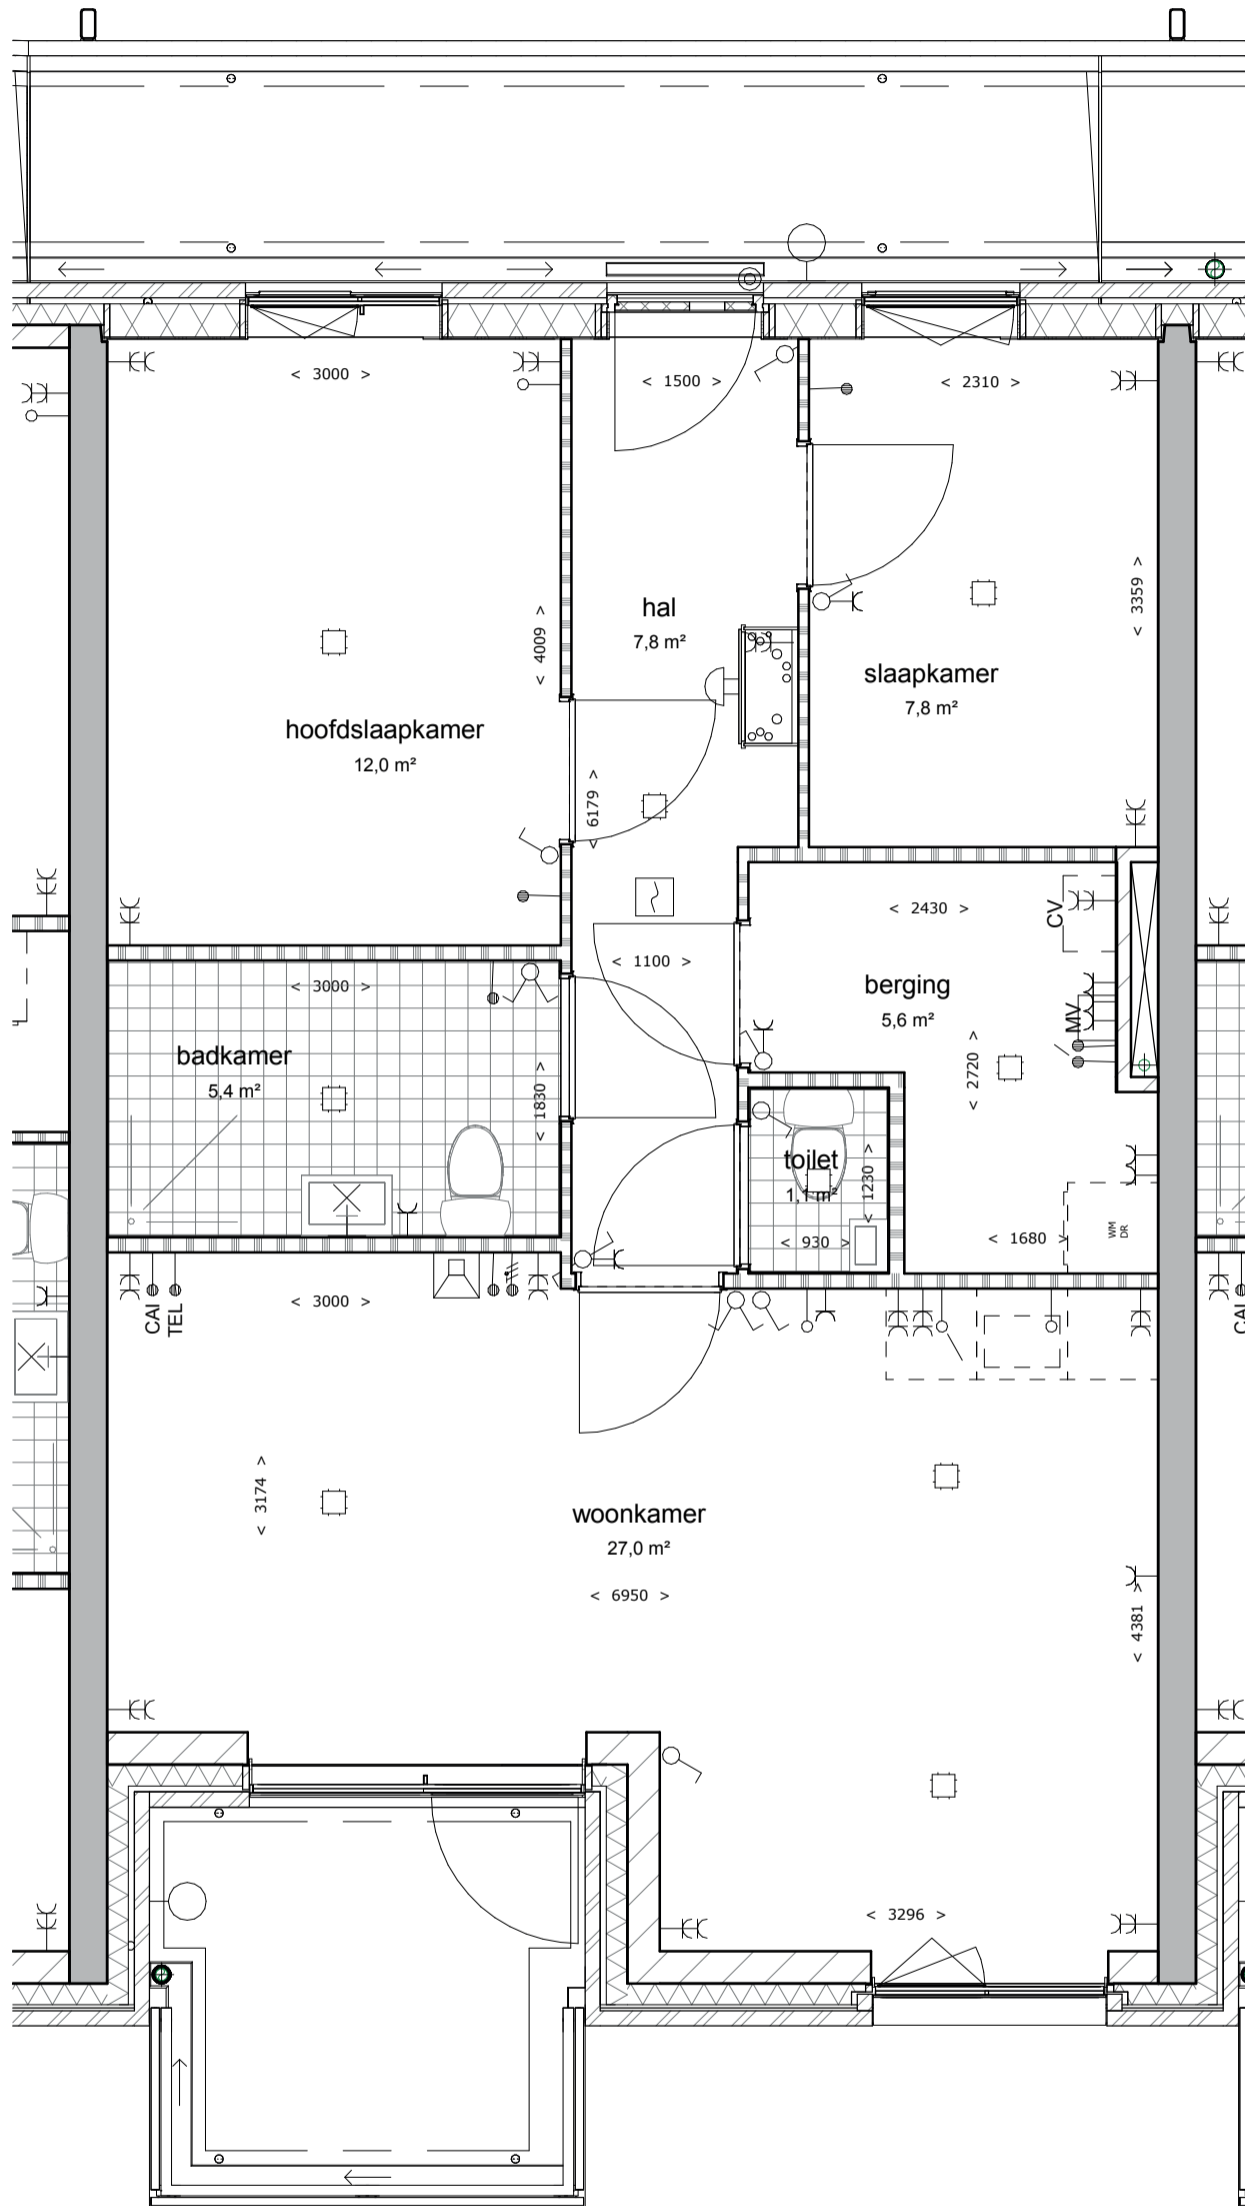

OMSCHRIJVING:


Plattegrond

Schaal:

1:50

BLAD:

VK-37a.3

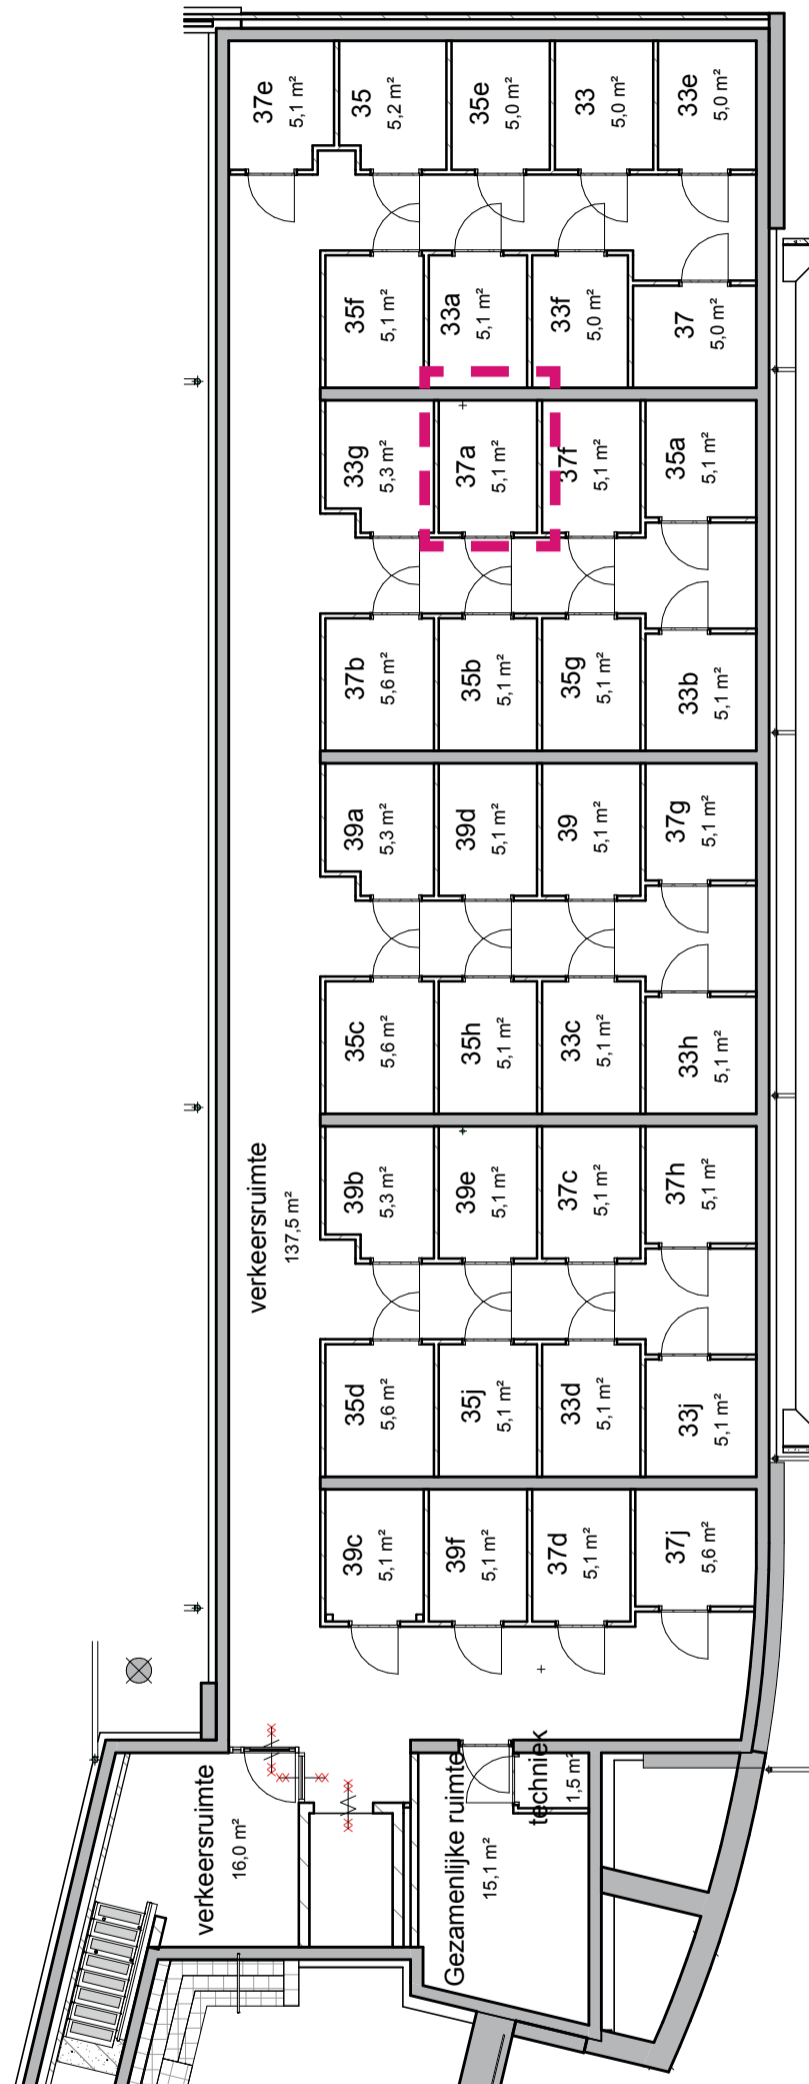

OMSCHRIJVING:

Schaal:

BLAD:

Kelder

1:50


VK-37a.4

Molenstraat

37b



SITUATIE:

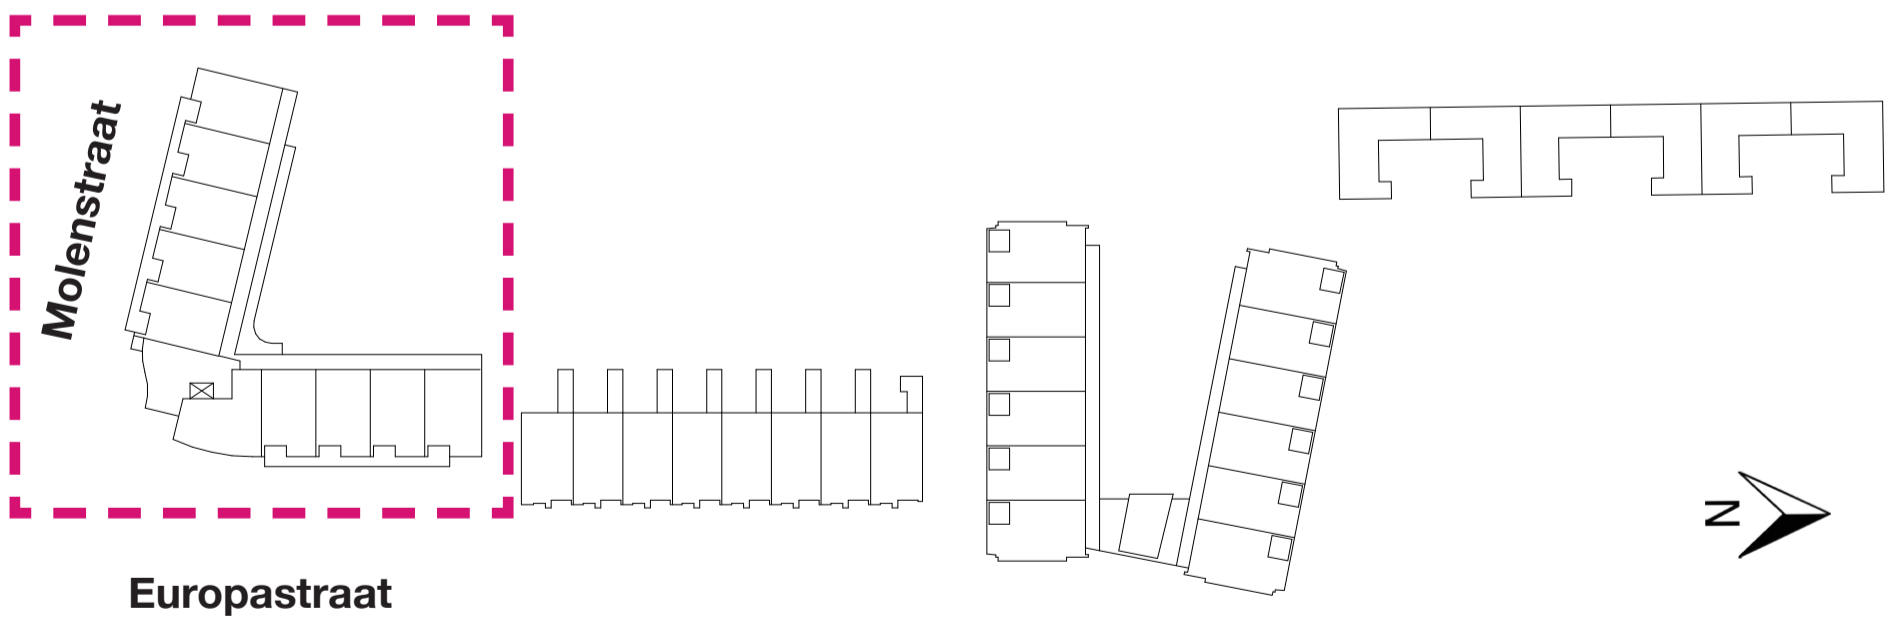

DATUM:

28-11-2016


LAATSTE WIJZIGING:

nvt


BLAD:

VK-37b.1


BEGANE GROND

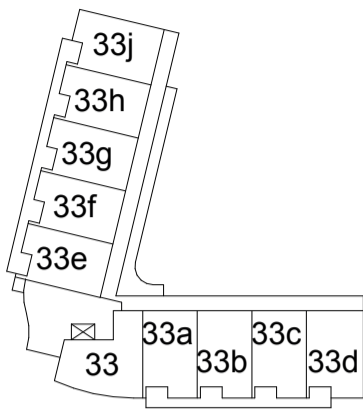




1E VERDIEPING

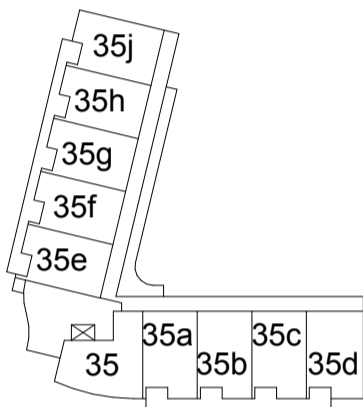


2E VERDIEPING

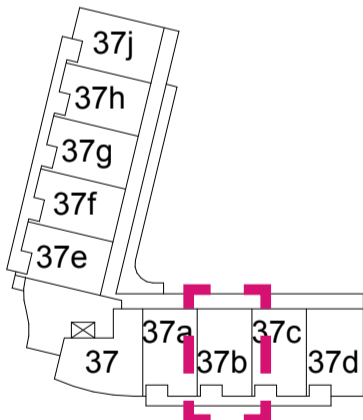

3E VERDIEPING

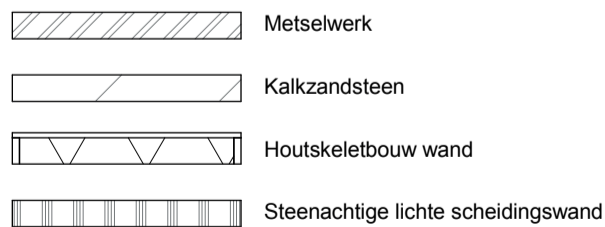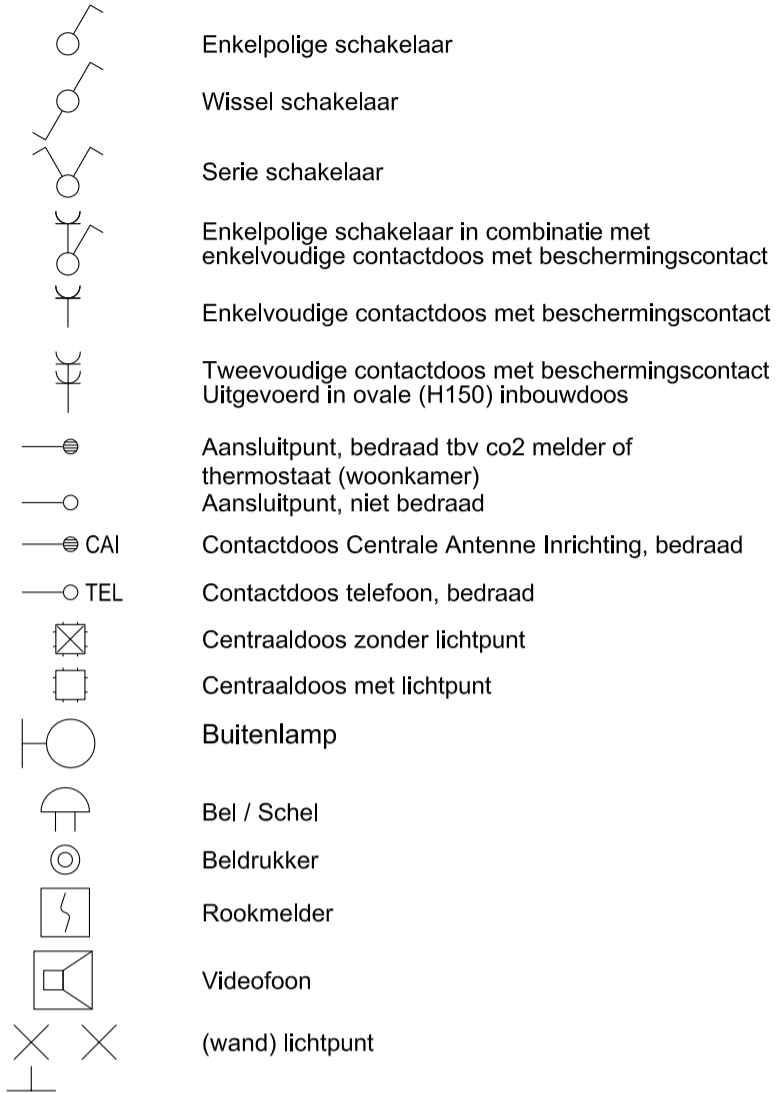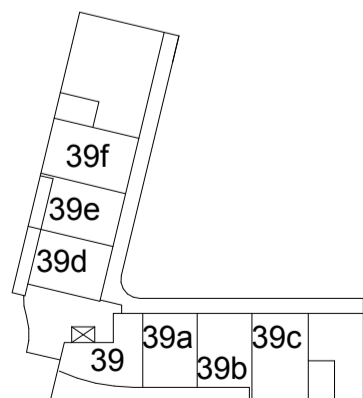

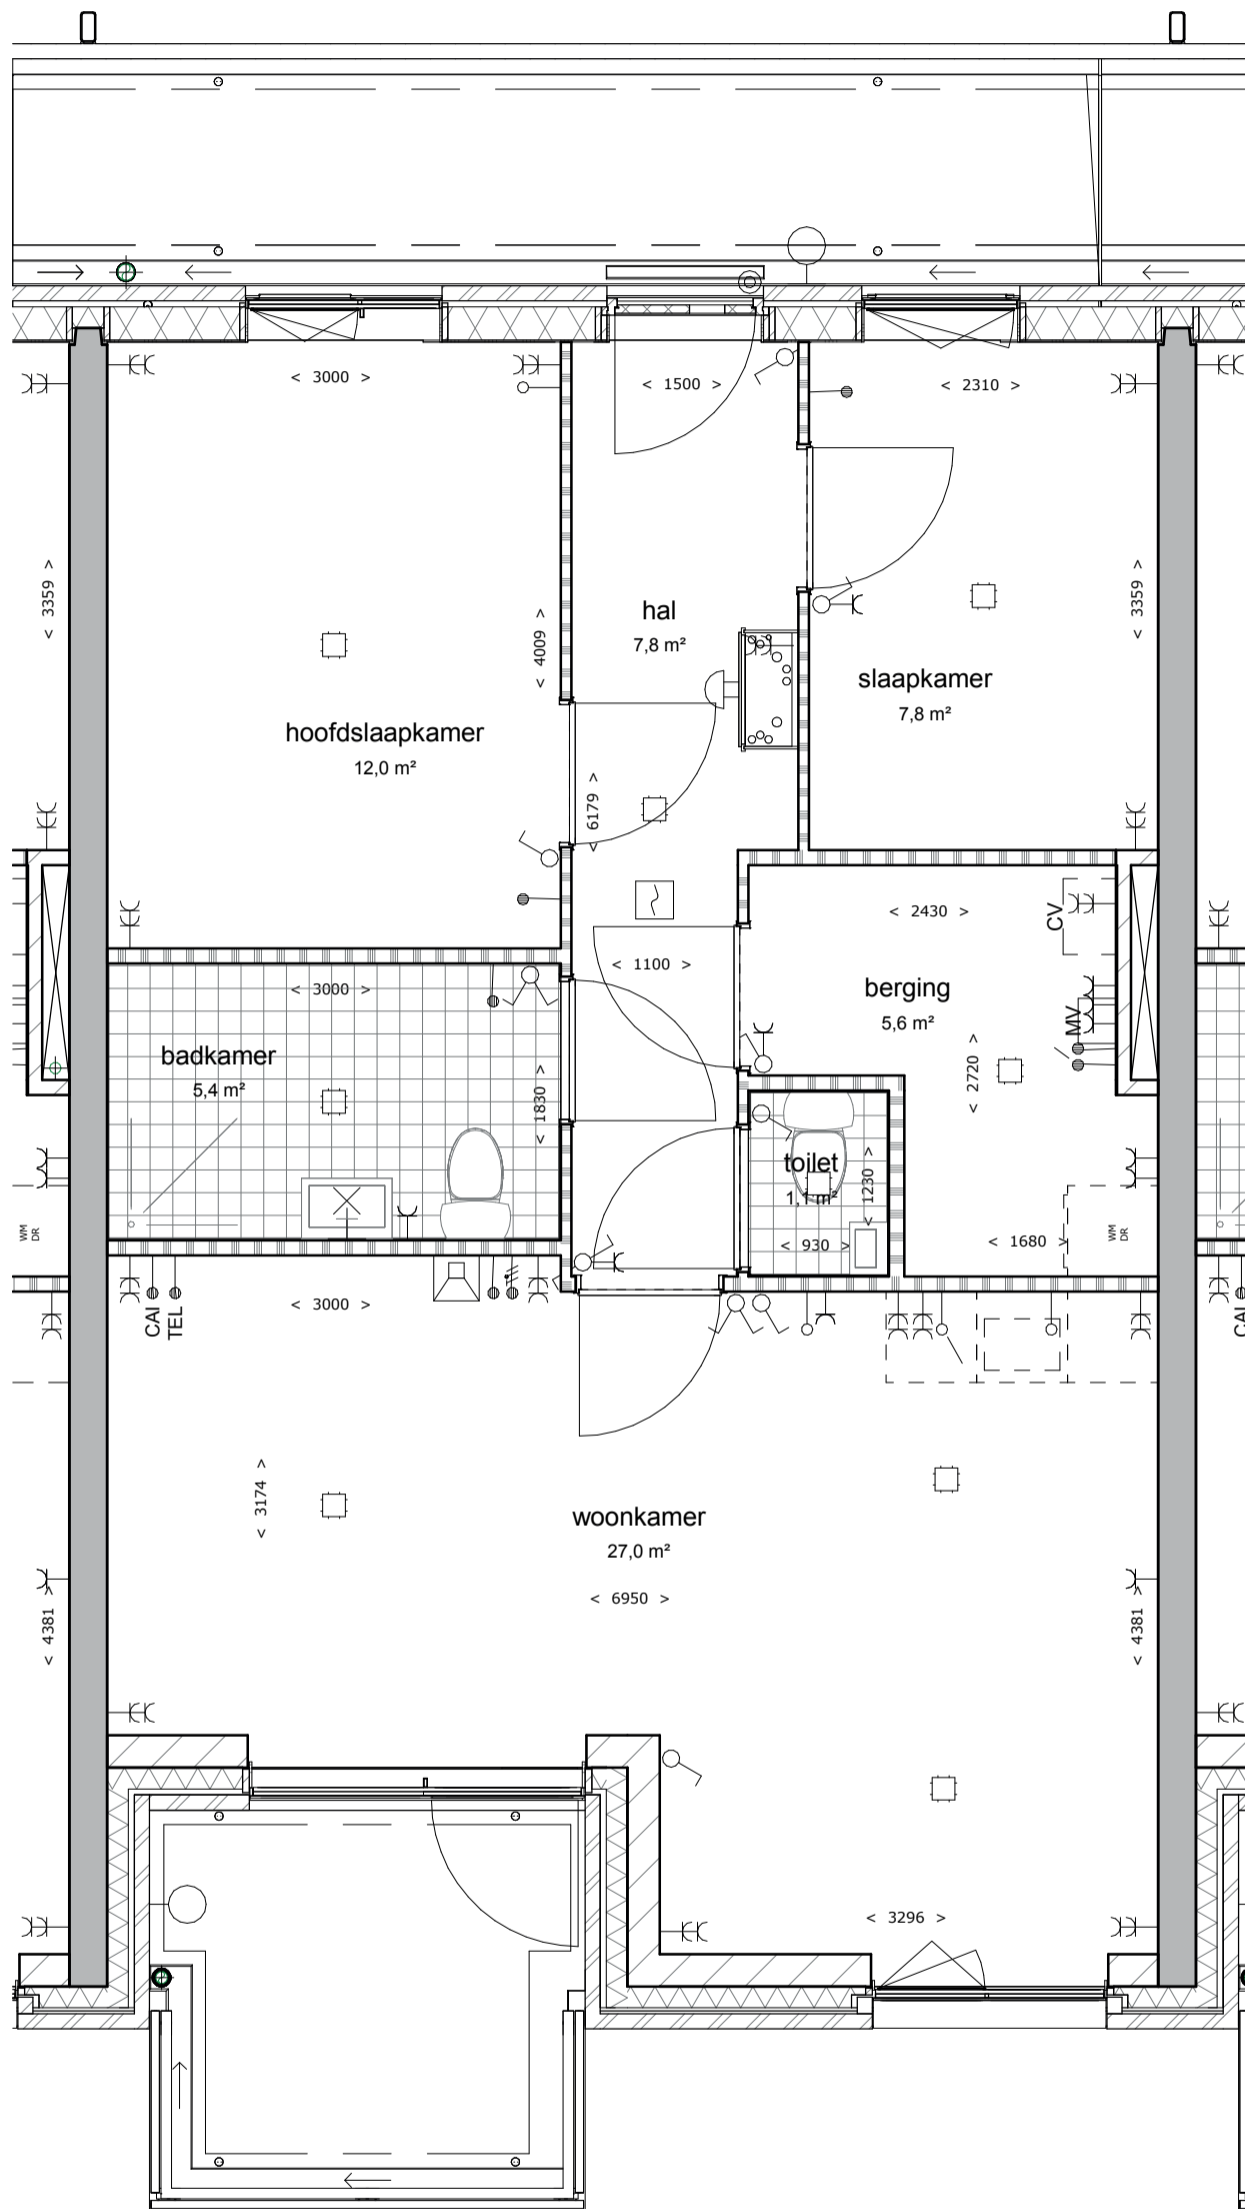

OMSCHRIJVING:


Schaal:

BLAD:

Plattegrond

1:50

VK-37b.3

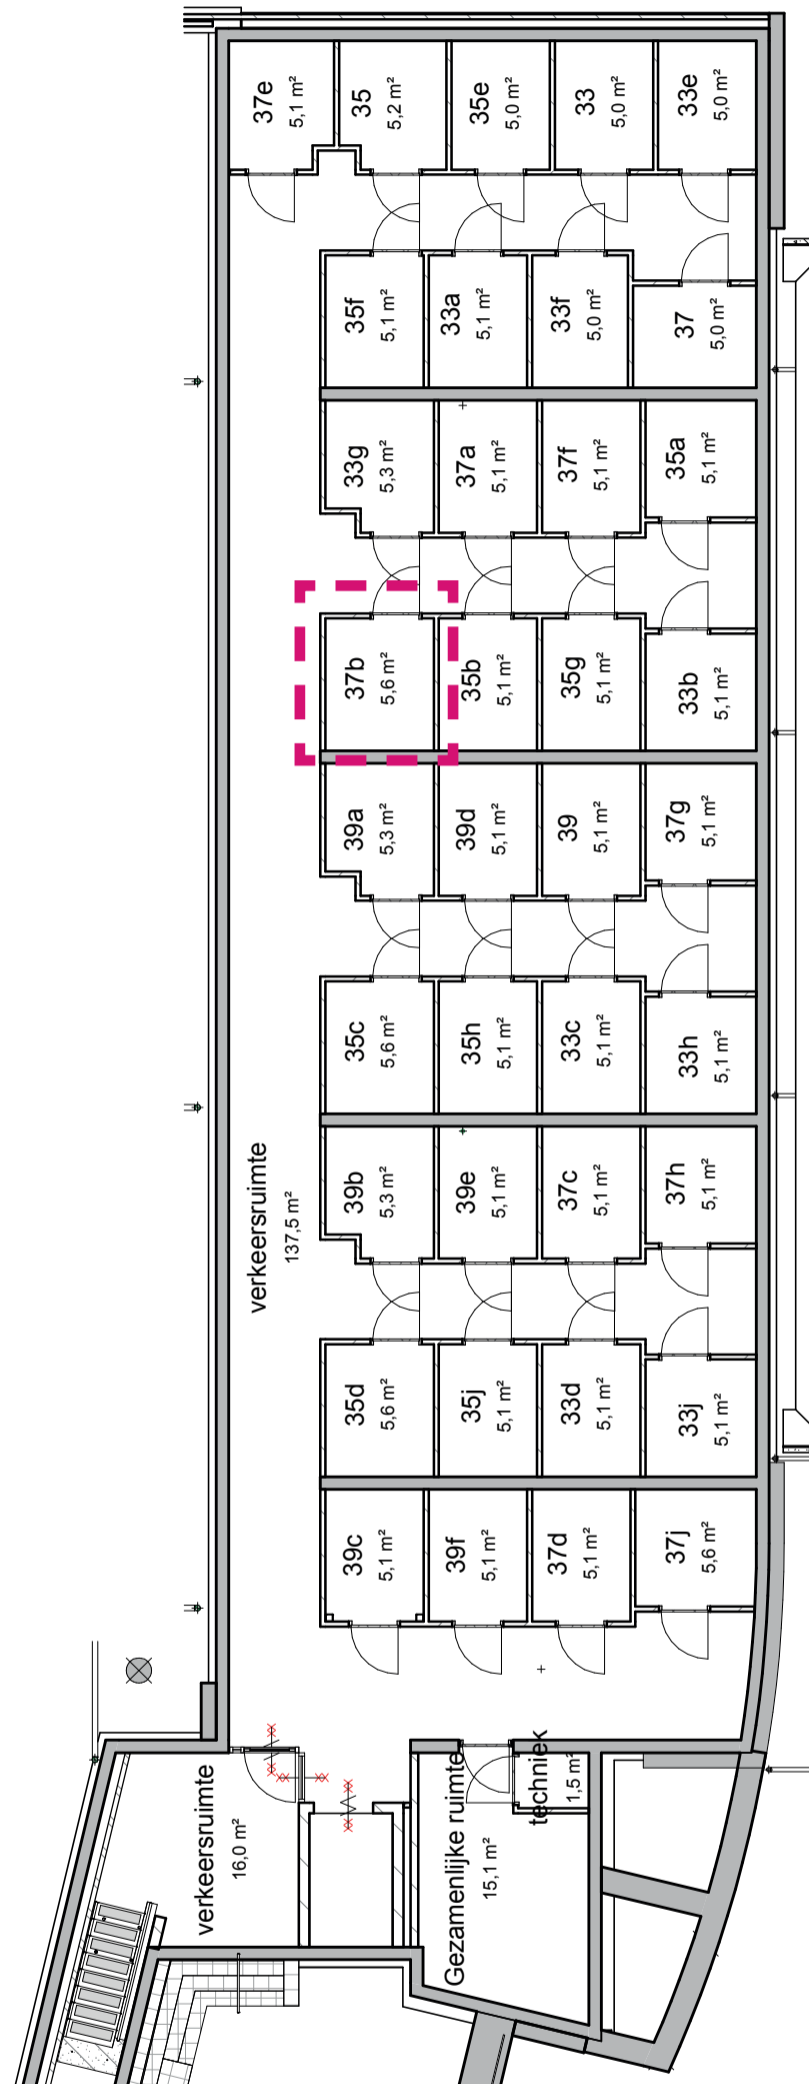

OMSCHRIJVING:

Schaal:

BLAD:

Kelder

1:50


VK-37b.4

Molenstraat

37c



SITUATIE:

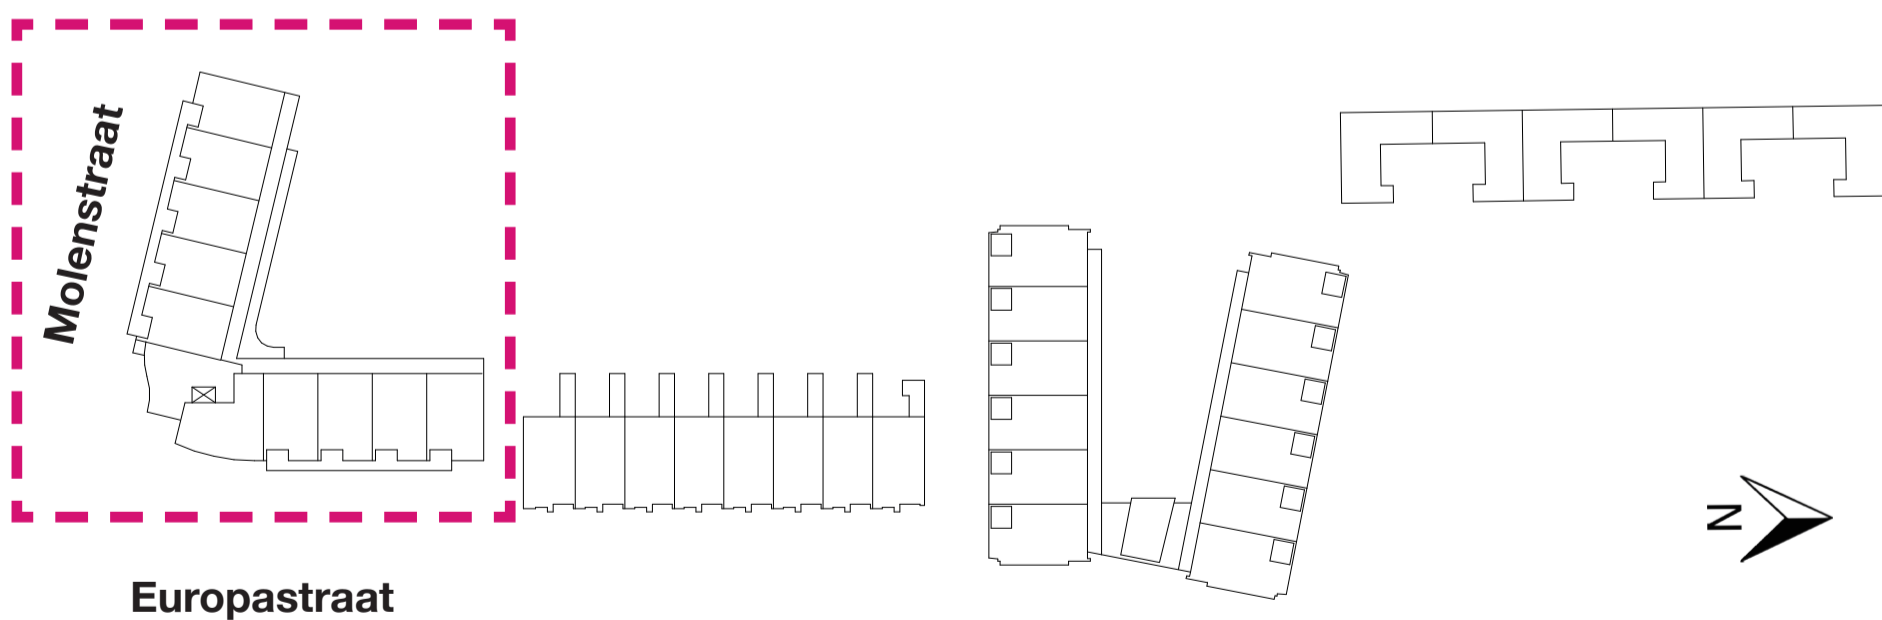

DATUM:

28-11-2016


LAATSTE WIJZIGING:

nvt


BLAD:

VK-37c.1


BEGANE GROND

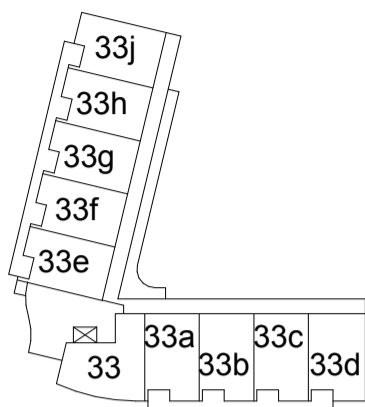


1E VERDIEPING

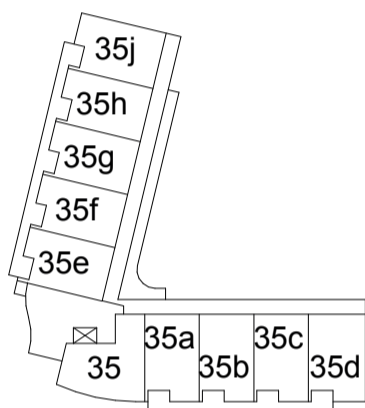

2E VERDIEPING

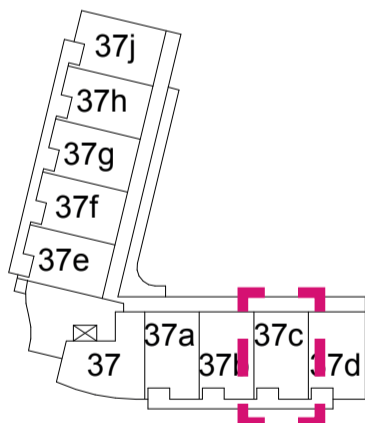


3E VERDIEPING

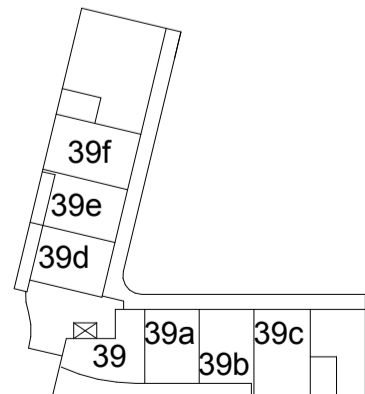

- Enkelpolige schakelaar
- Wissel schakelaar
- Serie schakelaar
- Enkelpolige schakelaar in combinatie met enkelvoudige contactdoos met beschermingscontact
- Enkelvoudige contactdoos met beschermingscontact
- Tweevoudige contactdoos met beschermingscontact Uitgevoerd in ovale (H150) inbouwdoos
- Aansluitpunt, bedraad tbv co2 melder of thermostaat (woonkamer)
- Aansluitpunt, niet bedraad
- CAI
- Contactdoos Centrale Antenne Inrichting, bedraad
- TEL
- Contactdoos telefoon, bedraad
- Centraaldoos zonder lichtpunt
- Centraaldoos met lichtpunt
- Buitenlamp
- Bel / Schel
- Beldrukker
- Rookmelder
- Videfoon
- (wand) lichtpunt

- Metselwerk
- Kalkzandsteen
- Houtskeletbouw wand
- Steenachtige lichte scheidingswand

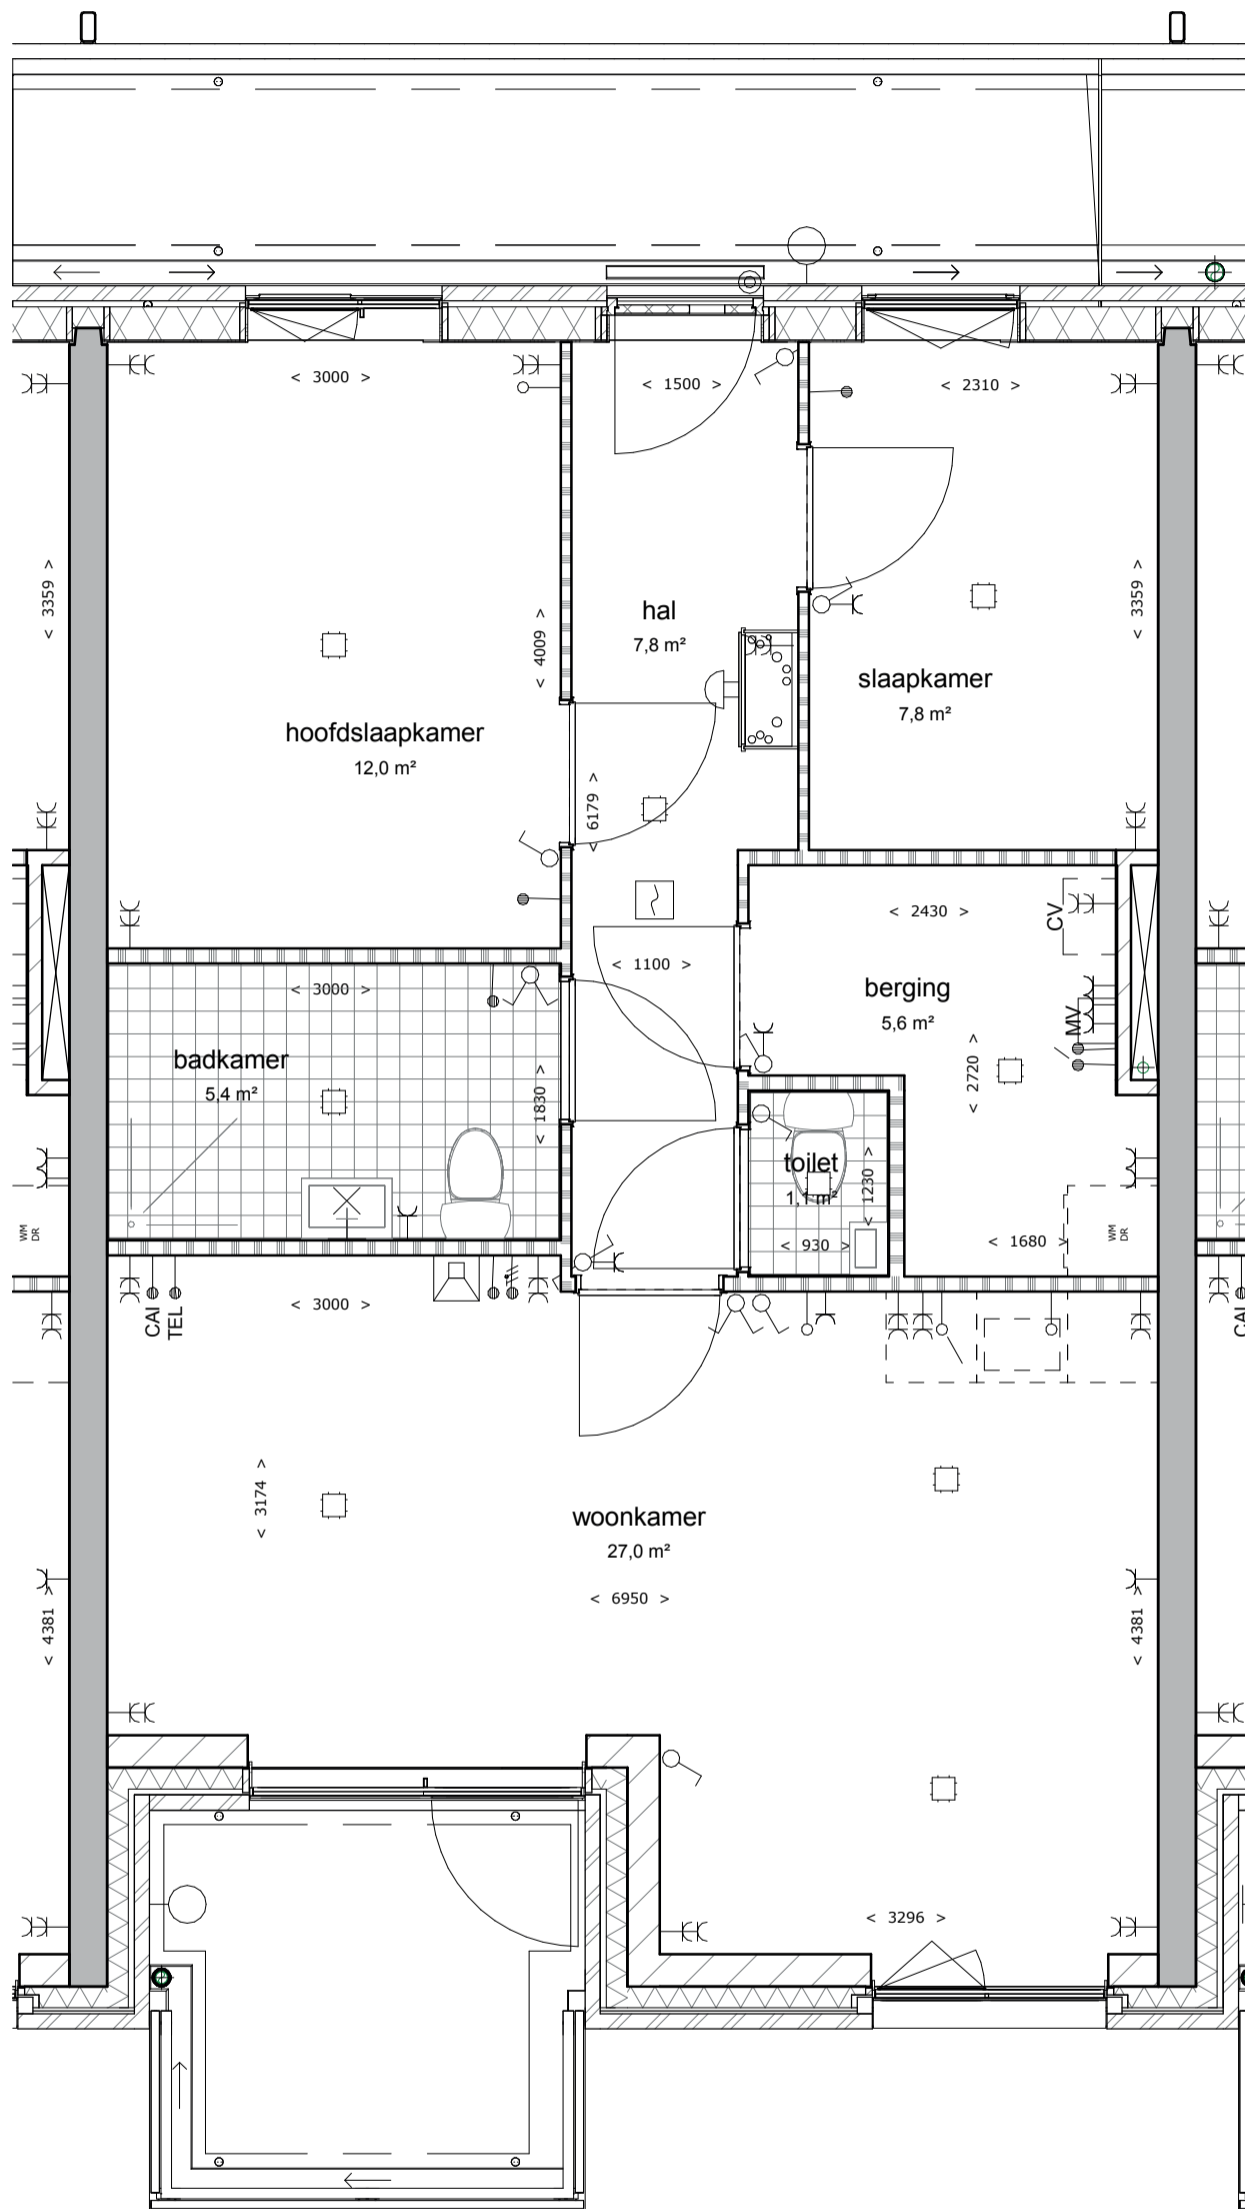

OMSCHRIJVING:


Schaal:

BLAD:

Plattegrond

1:50

VK-37c.3

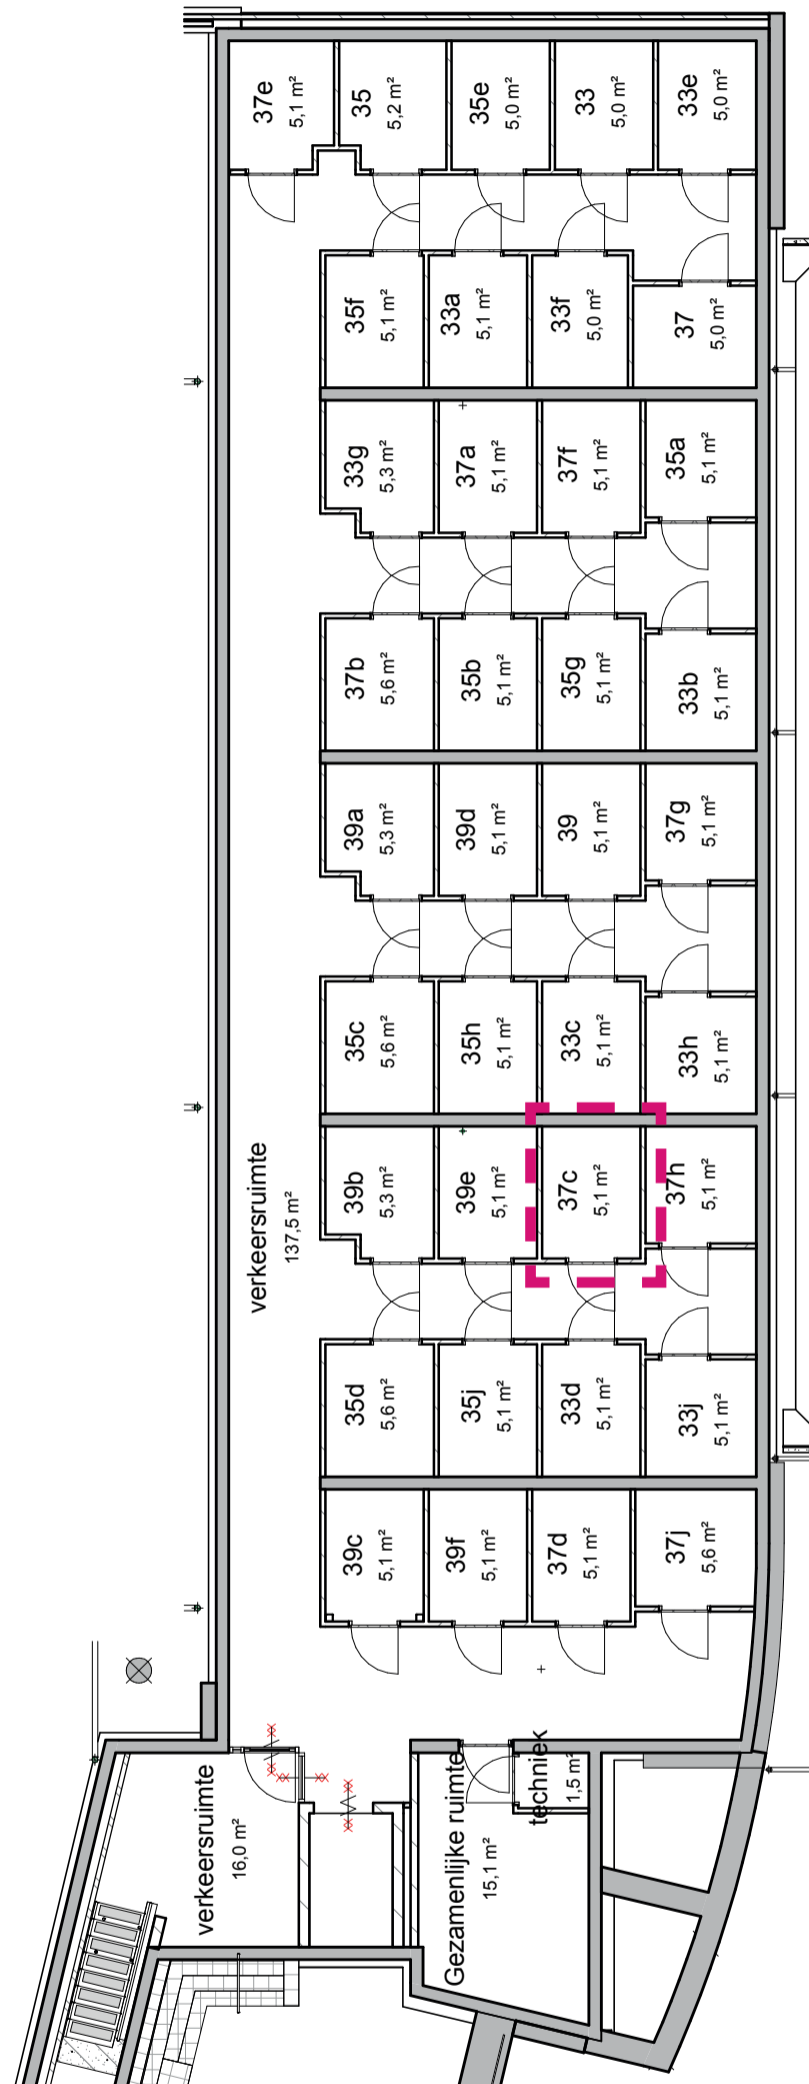

OMSCHRIJVING:

Schaal:

BLAD:

Kelder

1:50


VK-37c.4

Molenstraat

37d



SITUATIE:

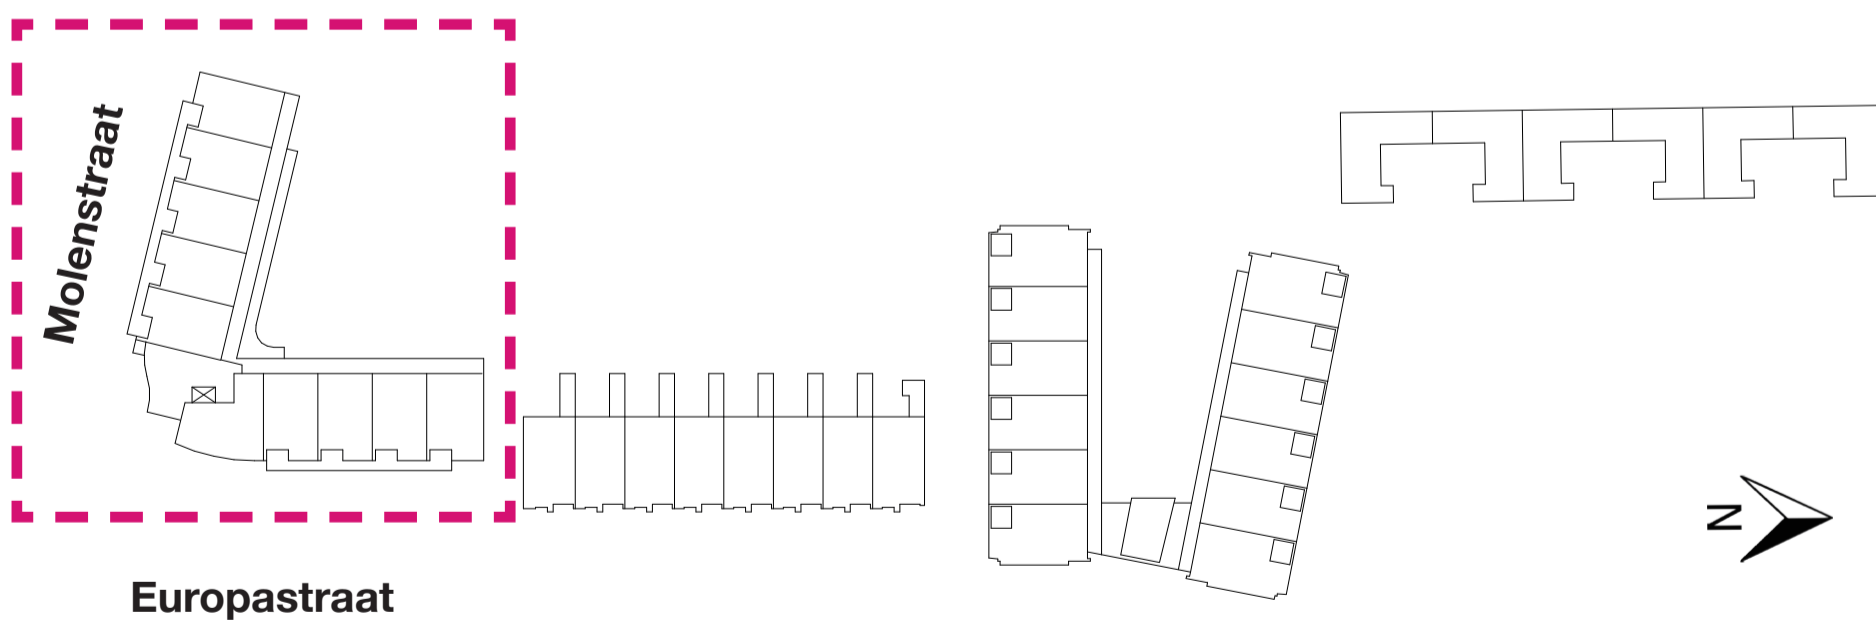

DATUM:

28-11-2016


LAATSTE WIJZIGING:

nvt


BLAD:

VK-37d.1


BEGANE GROND

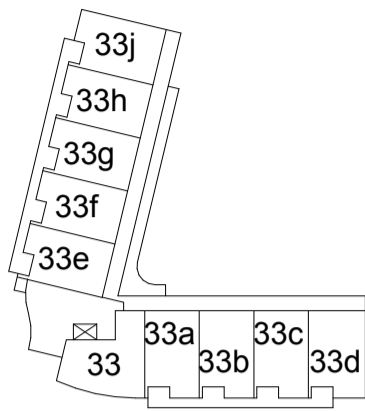



1E VERDIEPING

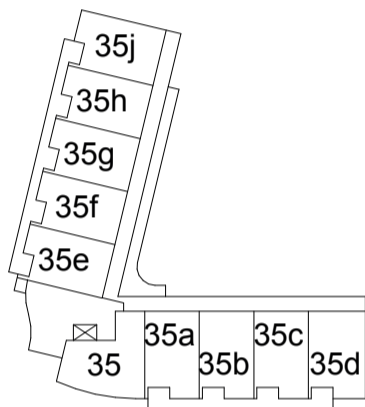

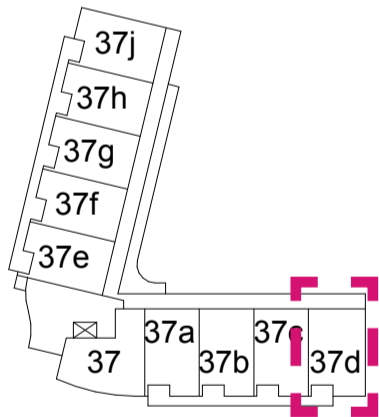



2E VERDIEPING

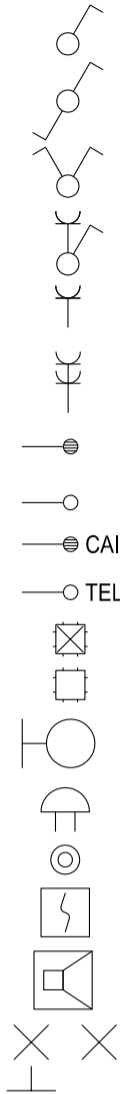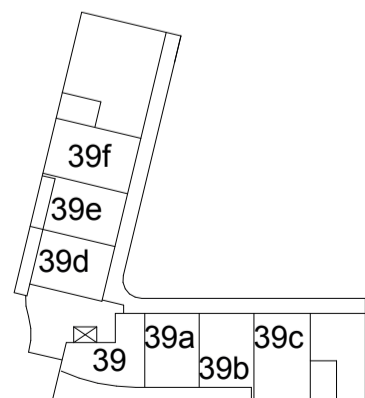


3E VERDIEPING



- Enkelpolige schakelaar
- Wissel schakelaar
- Serie schakelaar
- Enkelpolige schakelaar in combinatie met enkelvoudige contactdoos met beschermingscontact
- Enkelvoudige contactdoos met beschermingscontact
- Tweevoudige contactdoos met beschermingscontact Uitgevoerd in ovale (H150) inbouwdoos
- Aansluitpunt, bedraad tbv co2 melder of thermostaat (woonkamer)
- Aansluitpunt, niet bedraad
- CAI
- Contactdoos Centrale Antenne Inrichting, bedraad
- TEL
- Contactdoos telefoon, bedraad
- Centraaldoos zonder lichtpunt
- Centraaldoos met lichtpunt
- Buitenlamp
- Bel / Schel
- Beldrukker
- Rookmelder
- Videfoon
- (wand) lichtpunt

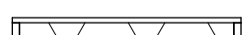-  Metselwerk
-  Kalkzandsteen
-  Houtskeletbouw wand
-  Steenachtige lichte scheidingswand

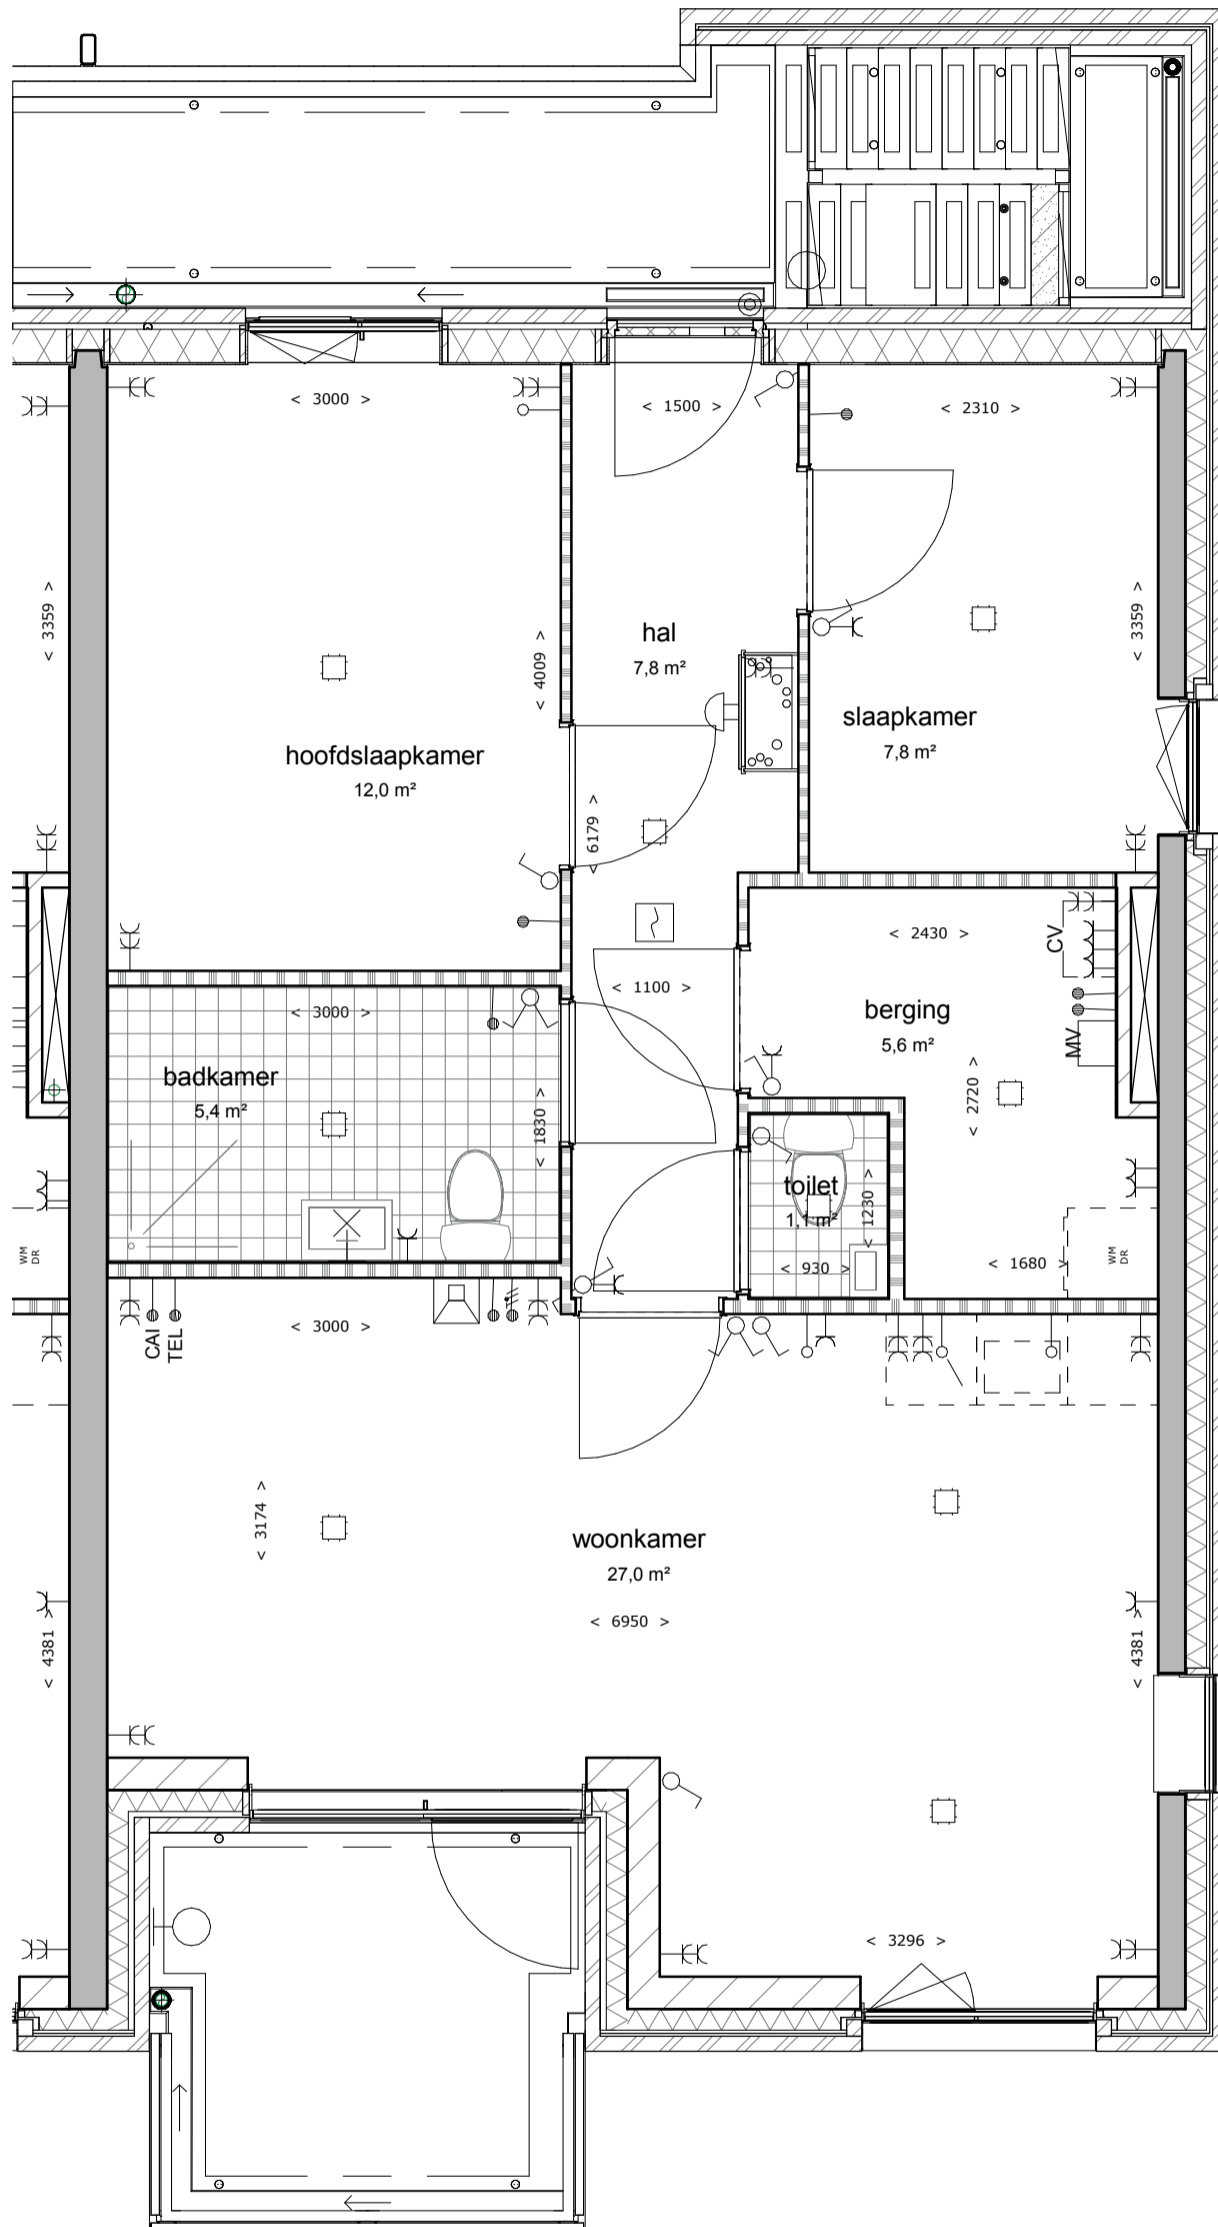

OMSCHRIJVING:


Schaal:

BLAD:

Plattegrond

1:50

VK-37d.3

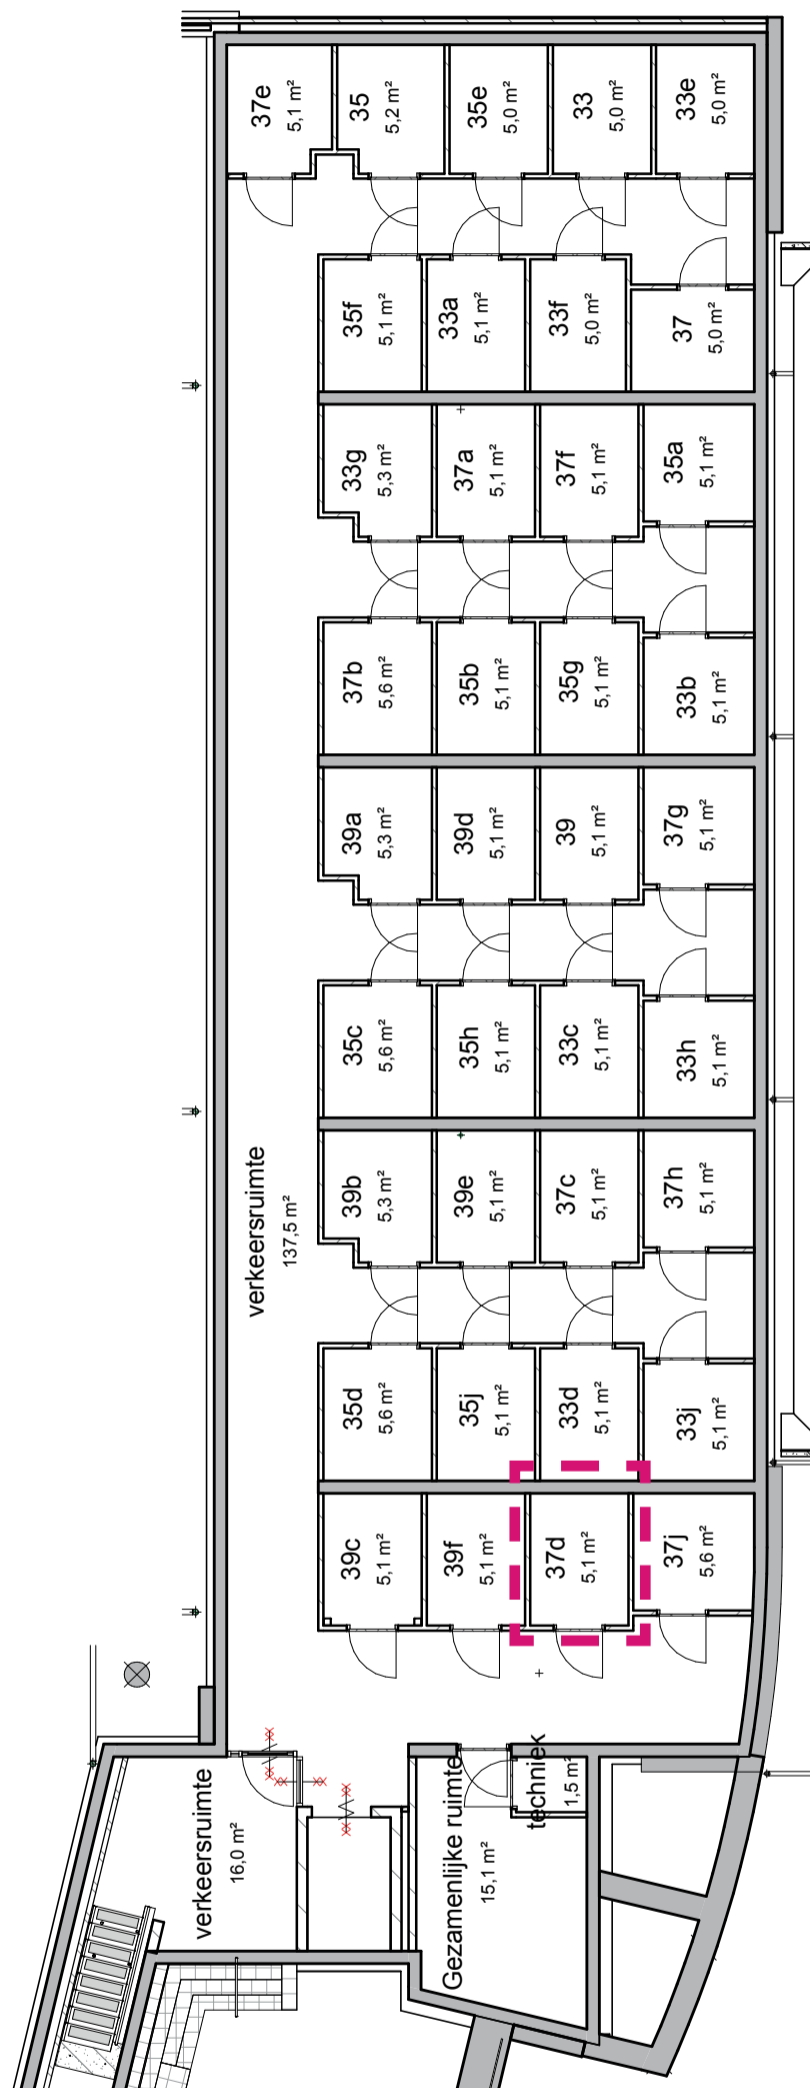

OMSCHRIJVING:

Schaal:

BLAD:

Kelder

1:50


VK-37d.4

Molenstraat

37e



SITUATIE:

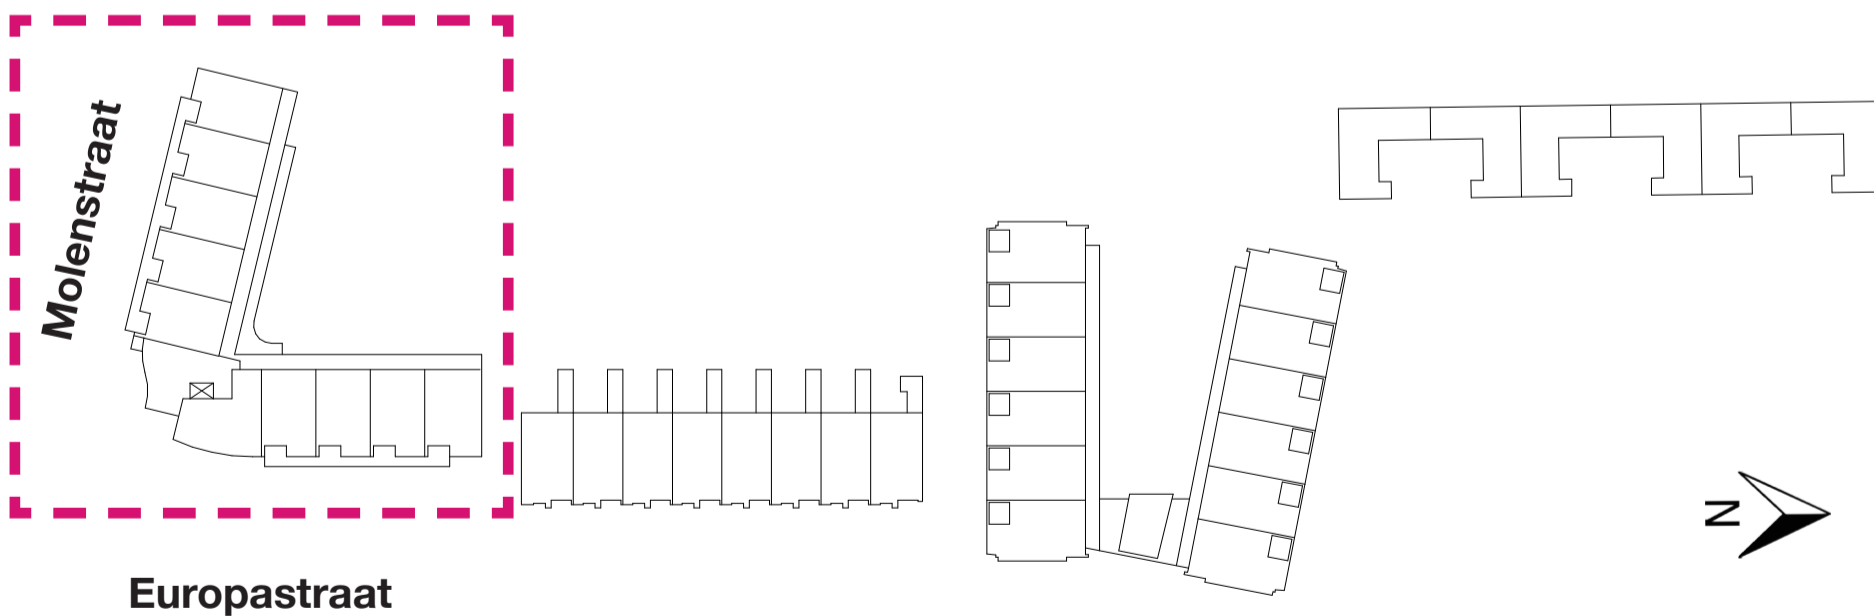

DATUM:

28-11-2016


LAATSTE WIJZIGING:

nvt


BLAD:

VK-37e.1


BEGANE GROND

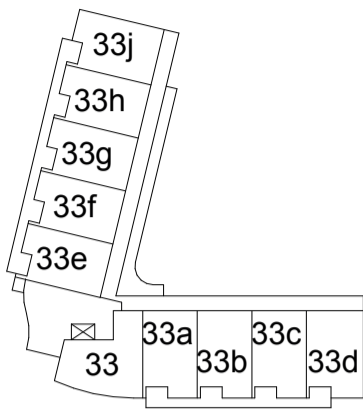




1E VERDIEPING

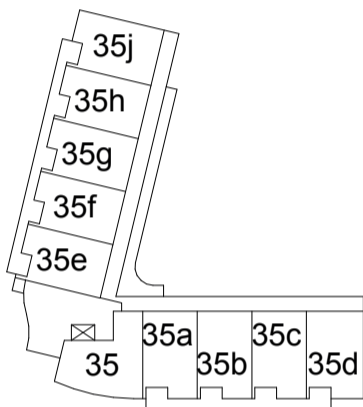


2E VERDIEPING

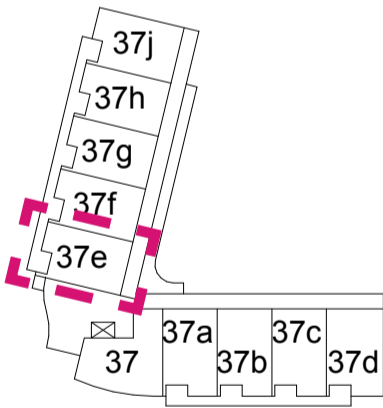

3E VERDIEPING

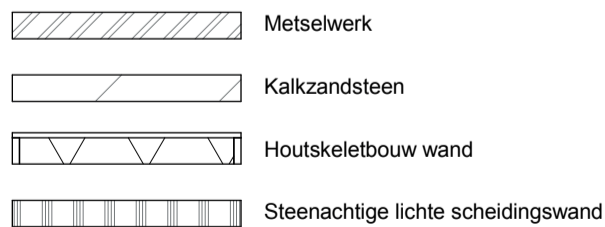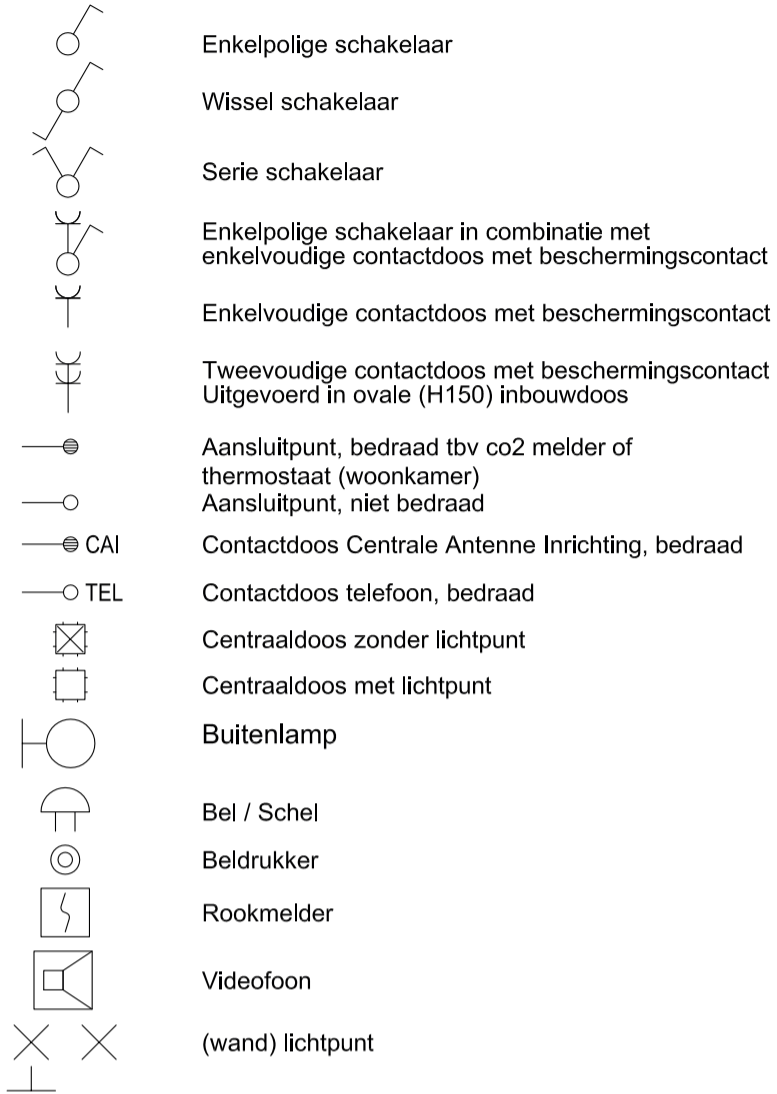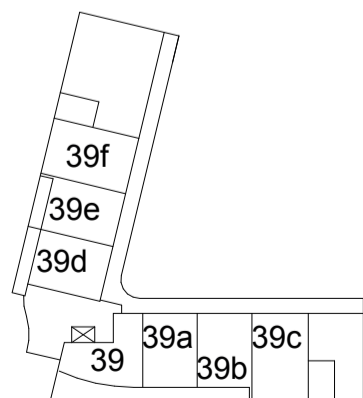

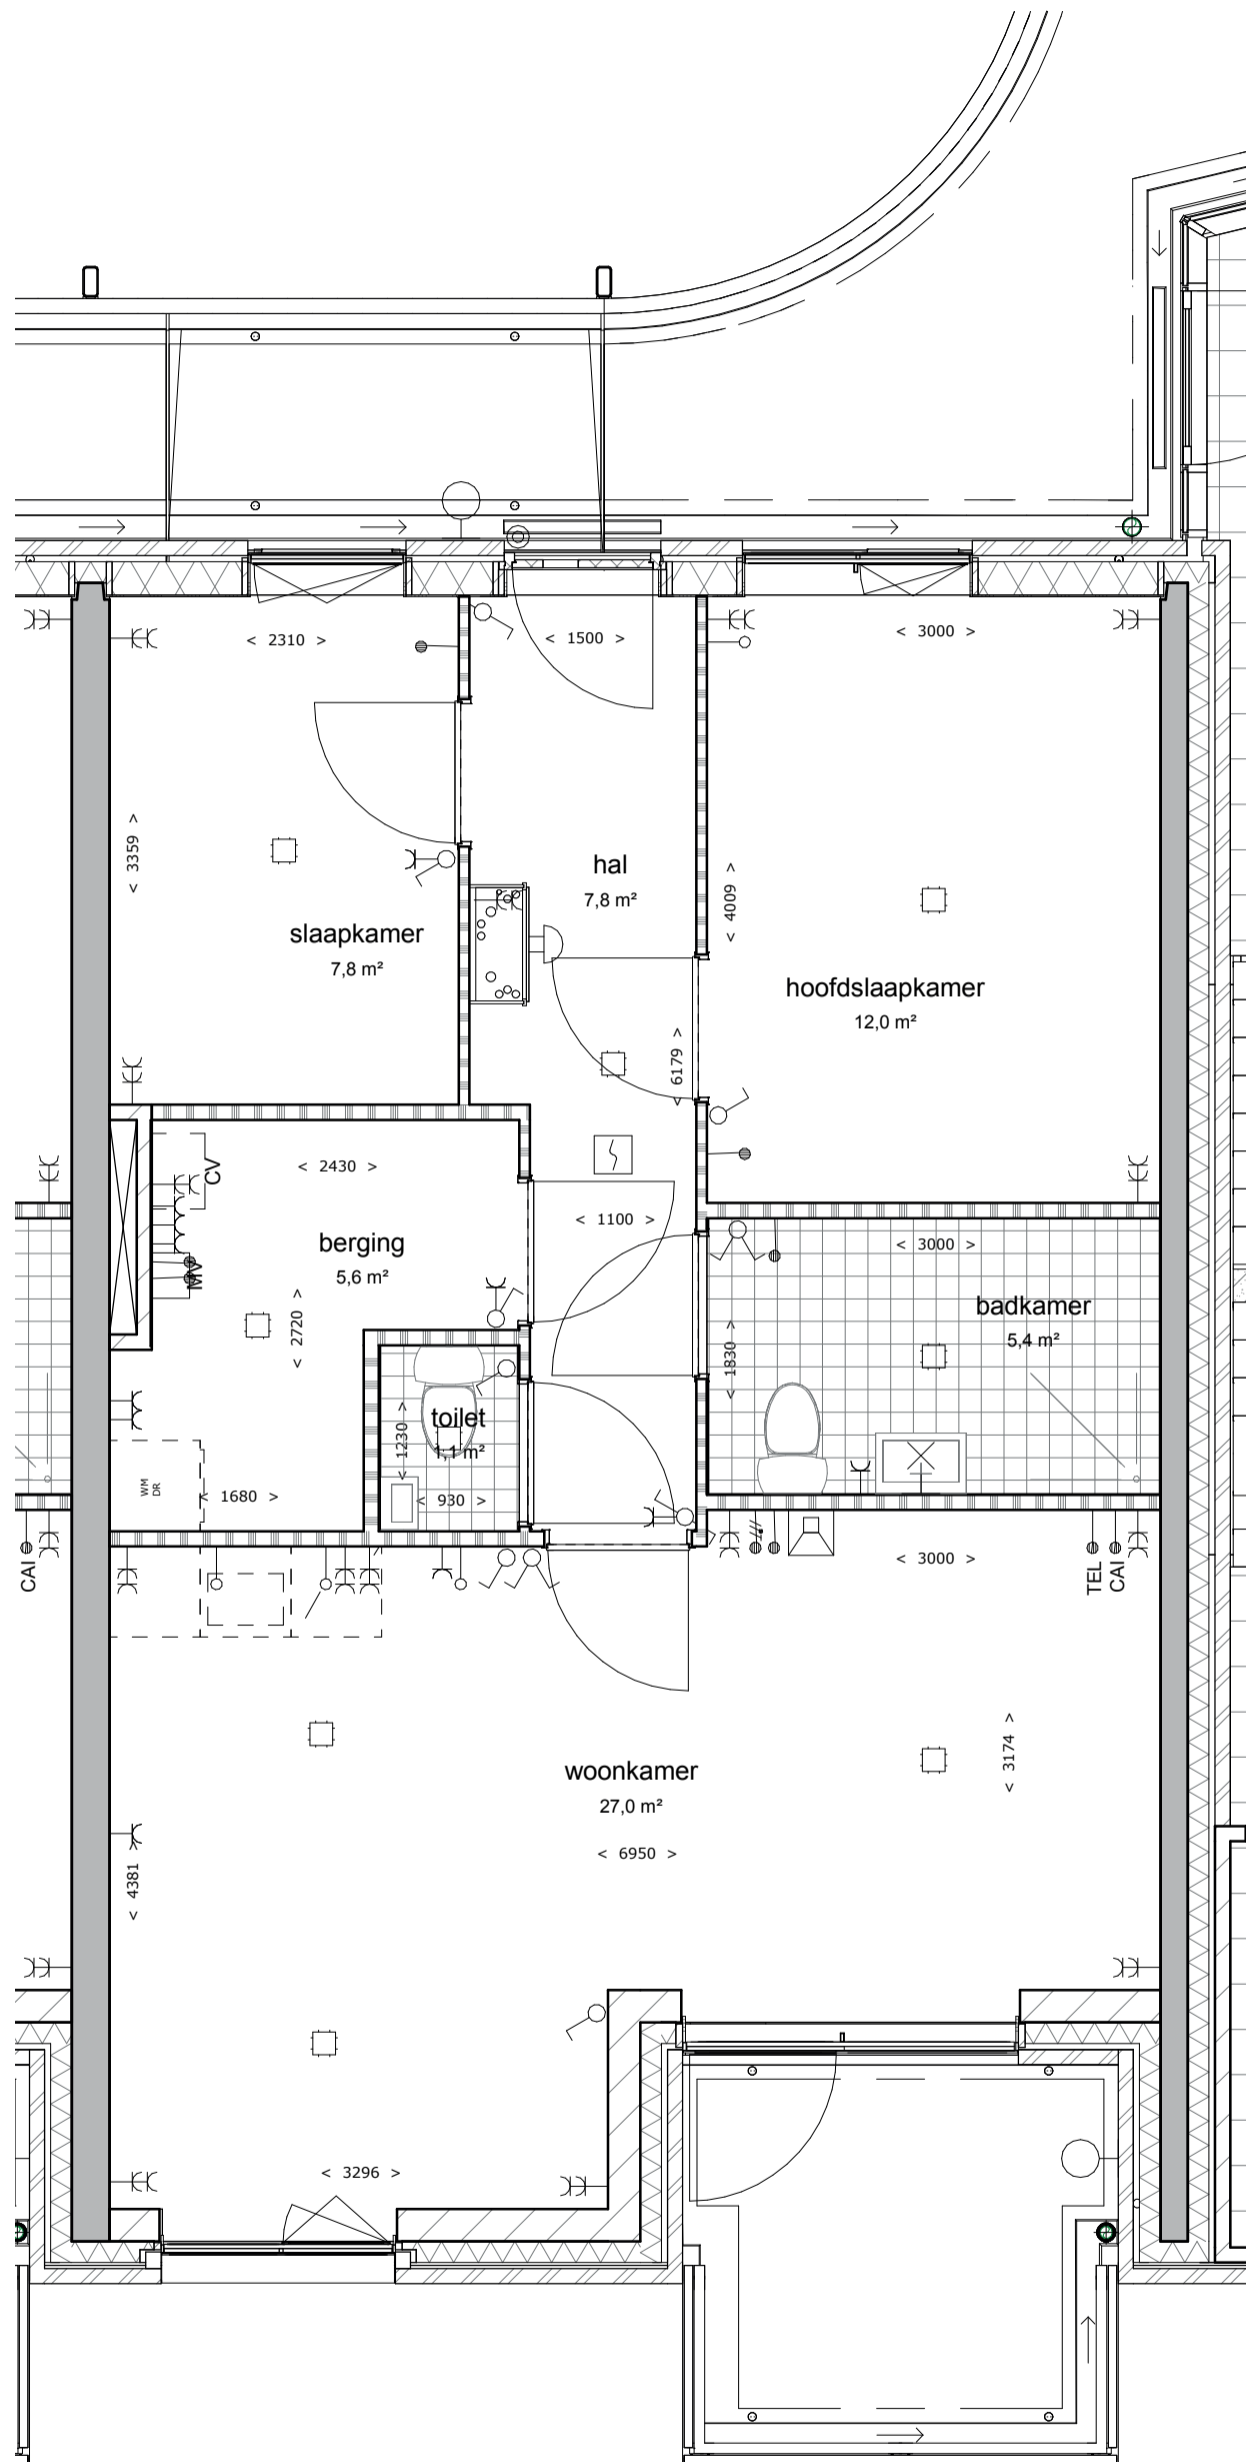

OMSCHRIJVING:


Schaal:

BLAD:

Plattegrond

1:50

VK-37e.3

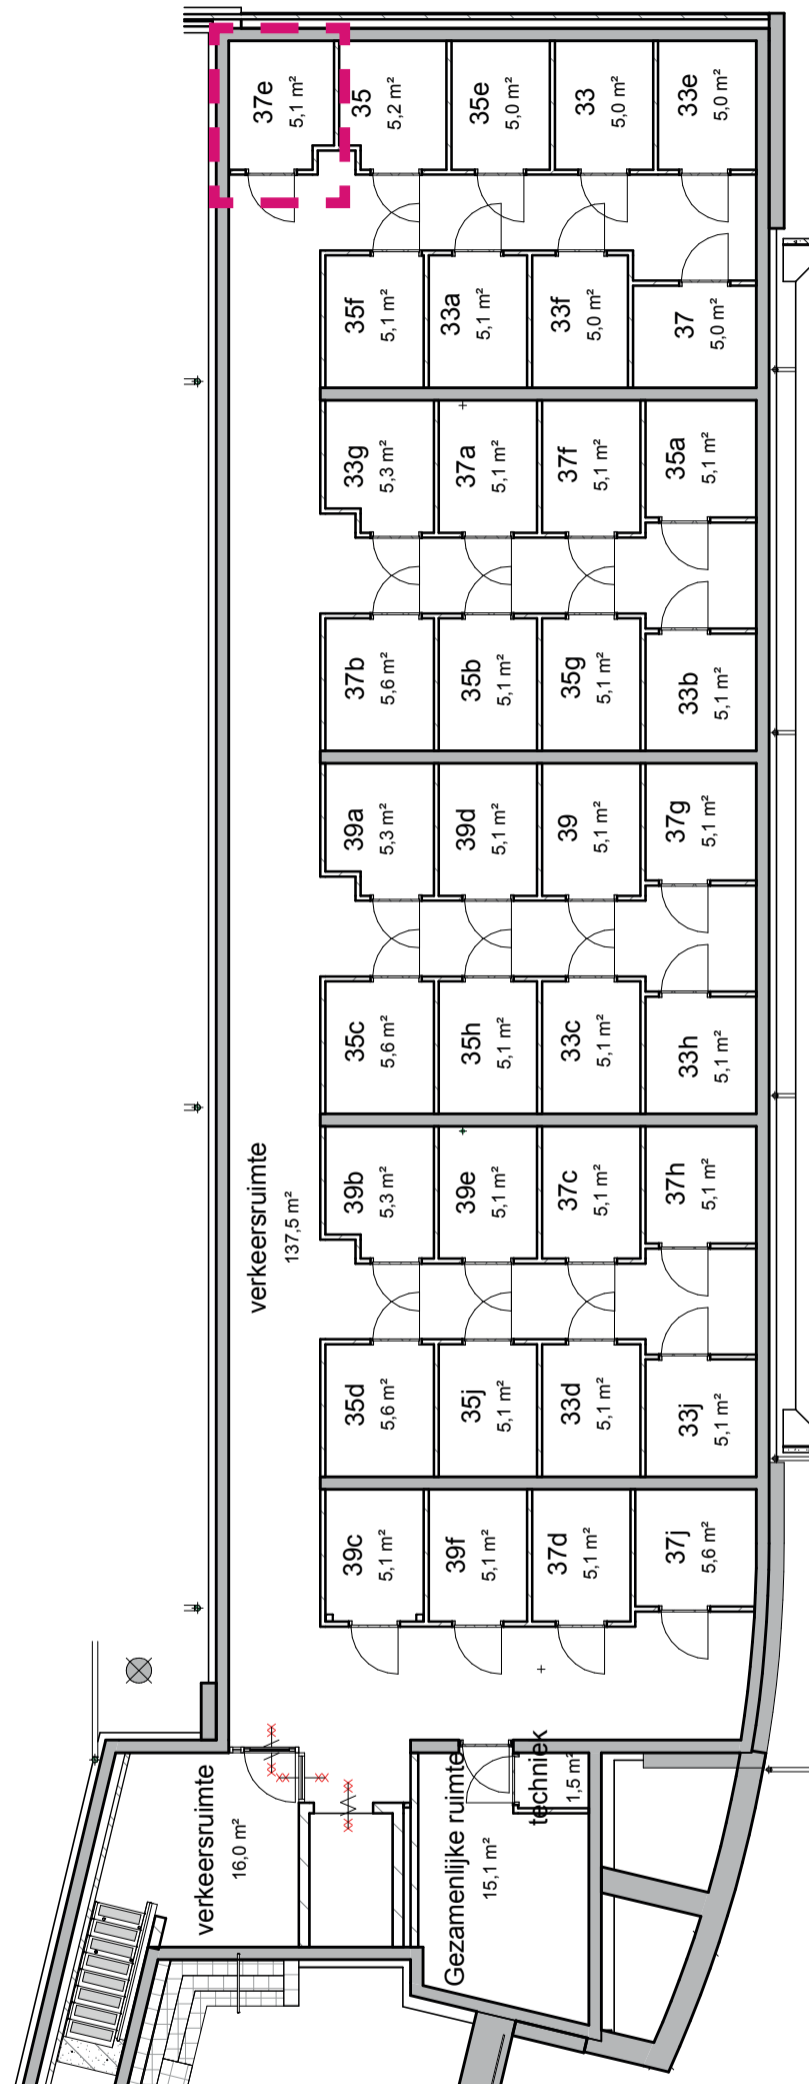

OMSCHRIJVING:

Schaal:

BLAD:

Kelder

1:50


VK-37e.4

Molenstraat

37f



SITUATIE:

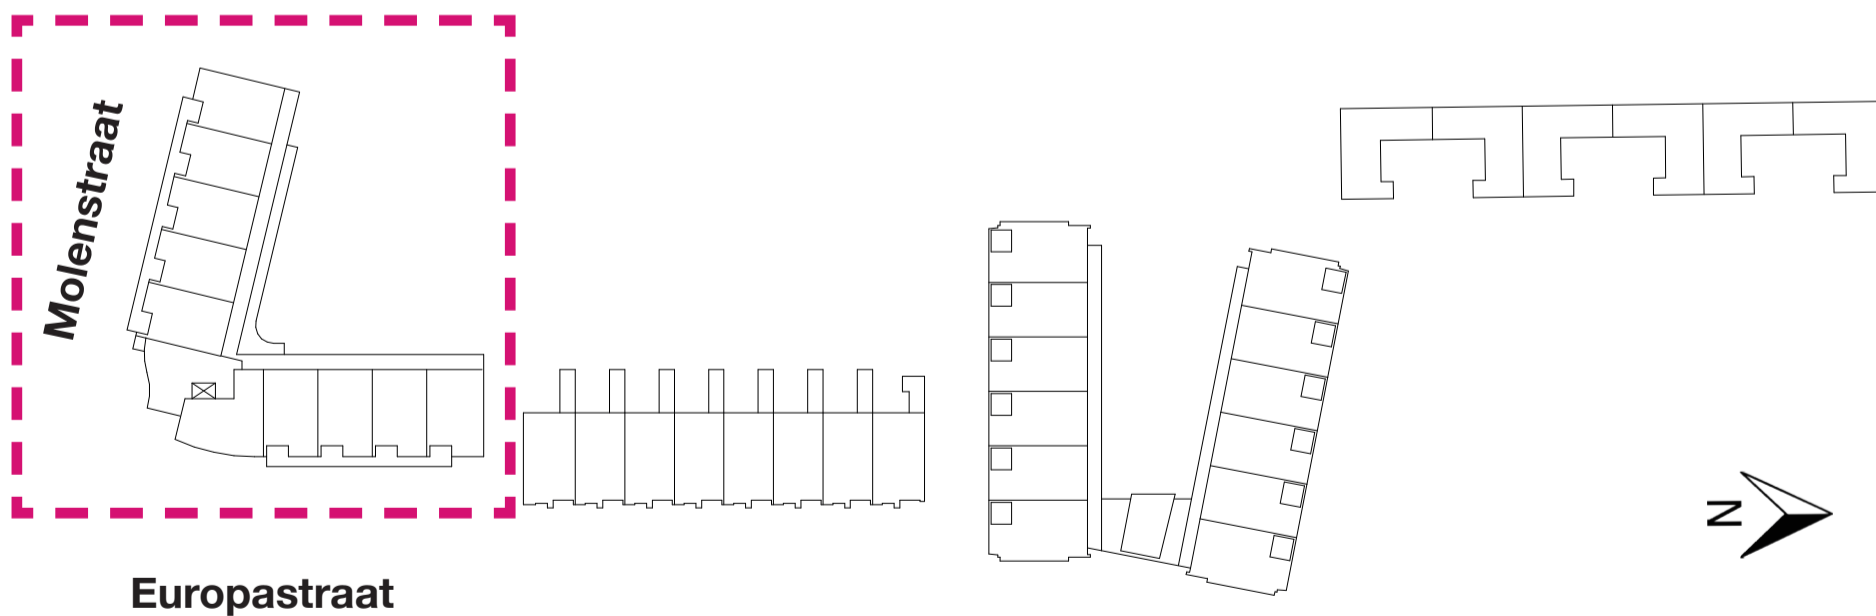

DATUM:

28-11-2016


LAATSTE WIJZIGING:

nvt


BLAD:

VK-37f.1


BEGANE GROND

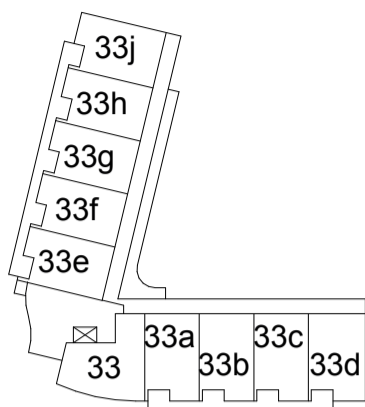


1E VERDIEPING

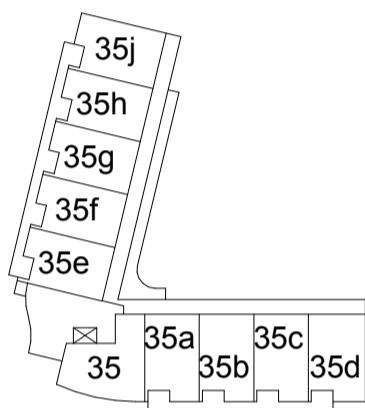


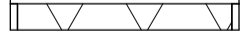

2E VERDIEPING

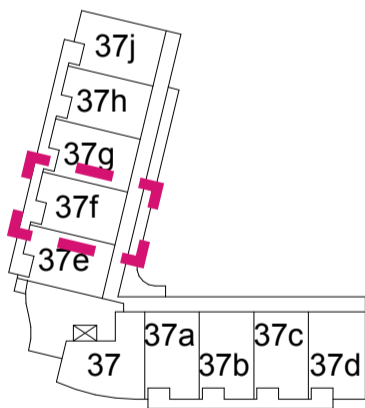


3E VERDIEPING

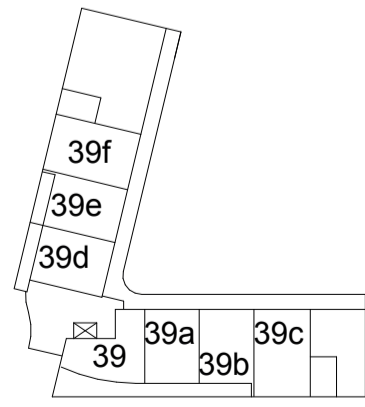

- Enkelpolige schakelaar
- Wissel schakelaar
- Serie schakelaar
- Enkelpolige schakelaar in combinatie met enkelvoudige contactdoos met beschermingscontact
- Enkelvoudige contactdoos met beschermingscontact
- Tweevoudige contactdoos met beschermingscontact Uitgevoerd in ovale (H150) inbouwdoos
- Aansluitpunt, bedraad tbv co2 melder of thermostaat (woonkamer)
- Aansluitpunt, niet bedraad
- CAI
- Contactdoos Centrale Antenne Inrichting, bedraad
- TEL
- Contactdoos telefoon, bedraad
- Centraaldoos zonder lichtpunt
- Centraaldoos met lichtpunt
- Buitenlamp
- Bel / Schel
- Beldrukker
- Rookmelder
- Videfoon
- (wand) lichtpunt

-  Metselwerk
-  Kalkzandsteen
-  Houtskeletbouw wand
-  Steenachtige lichte scheidingswand

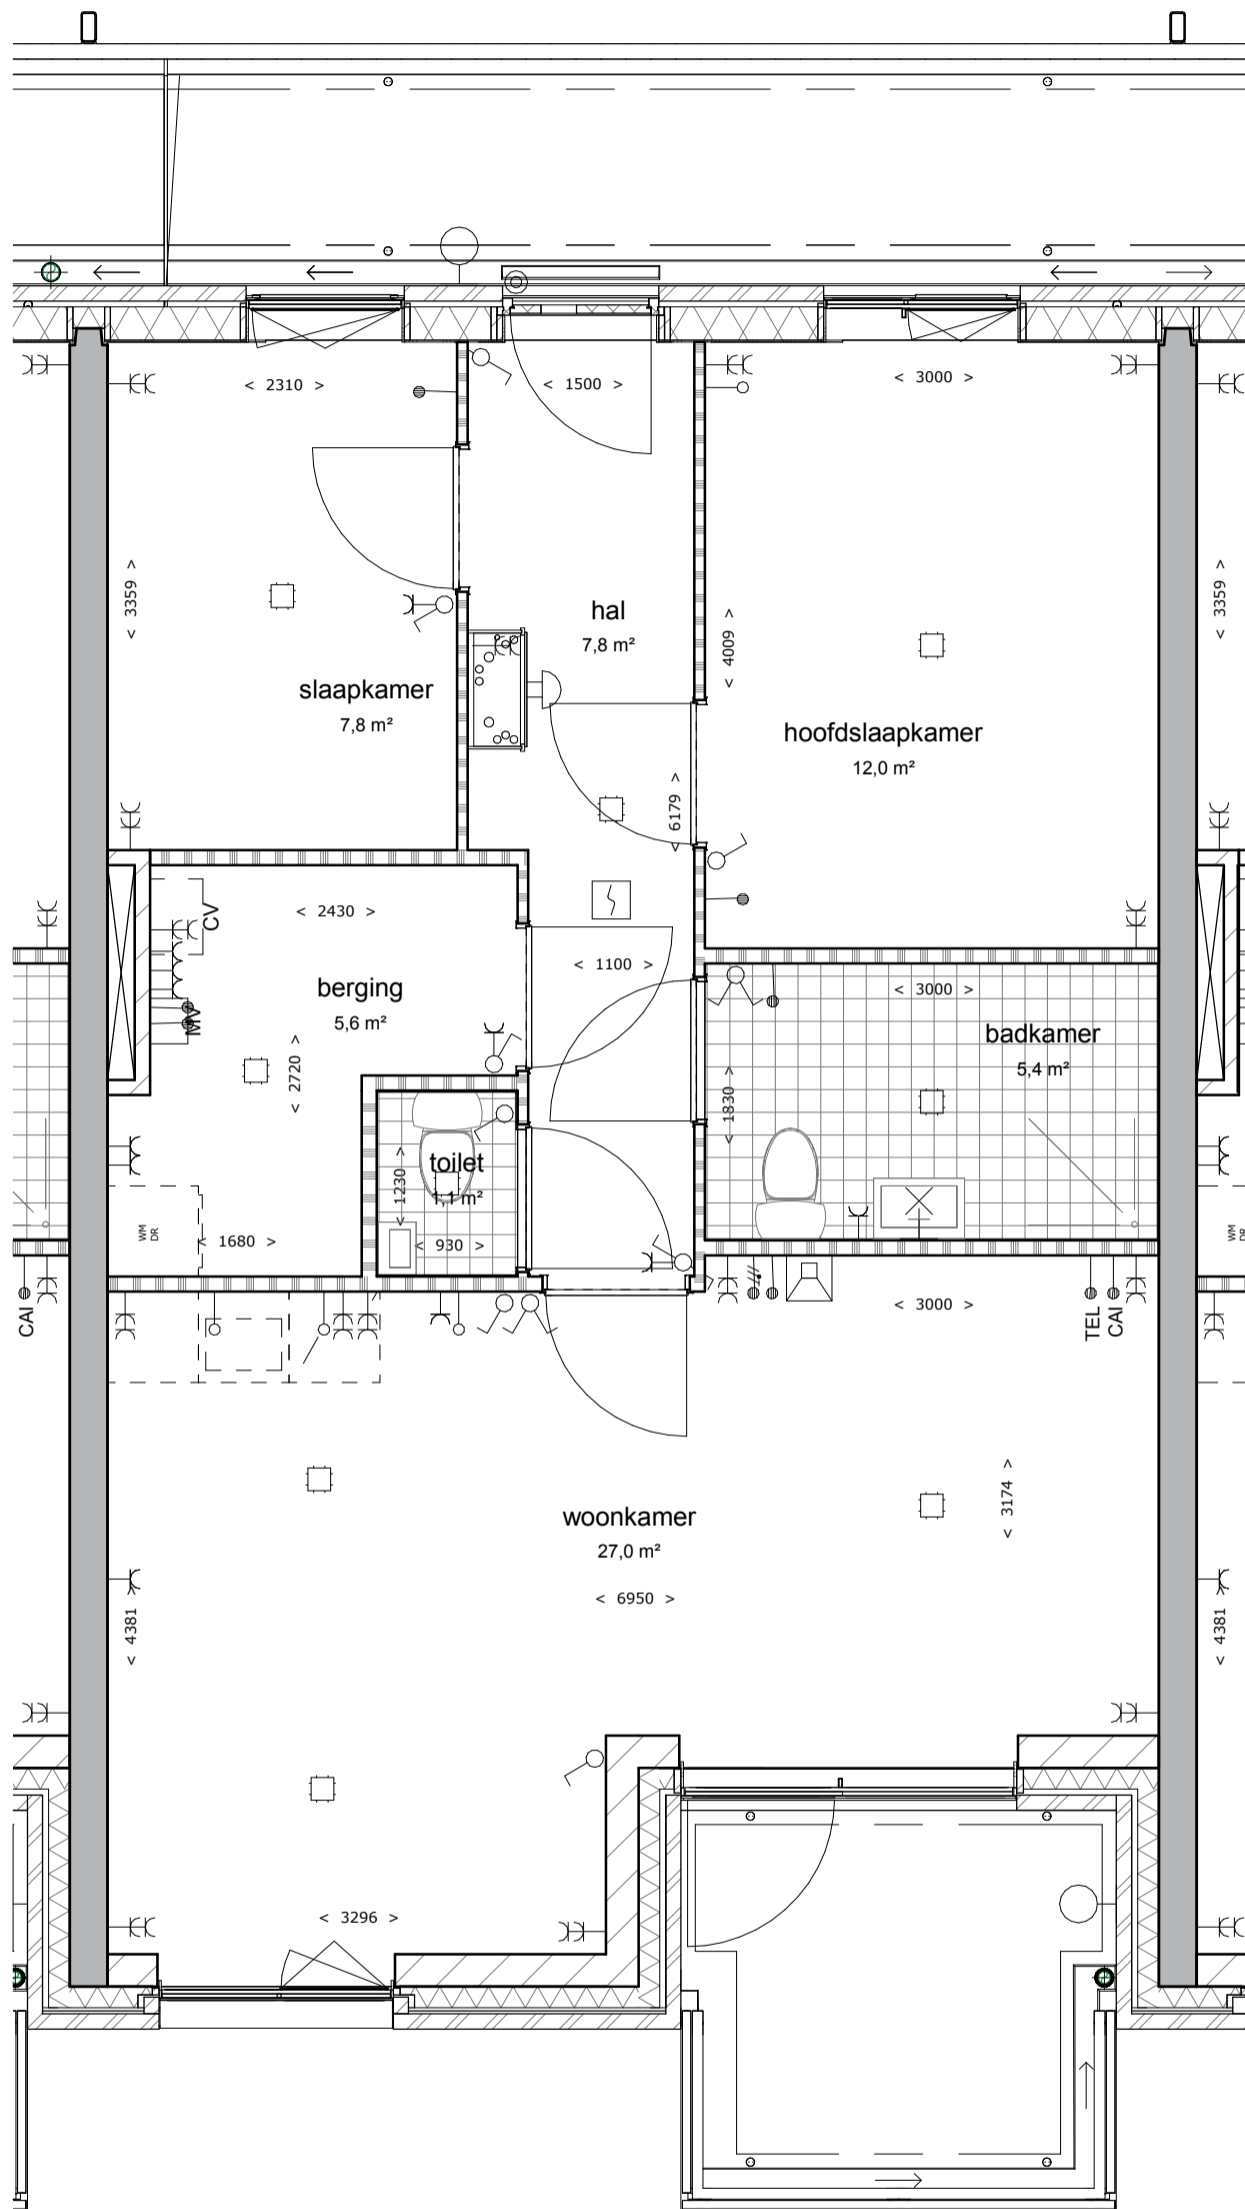

OMSCHRIJVING:


Schaal:

BLAD:

Plattegrond

1:50

VK-37f.3

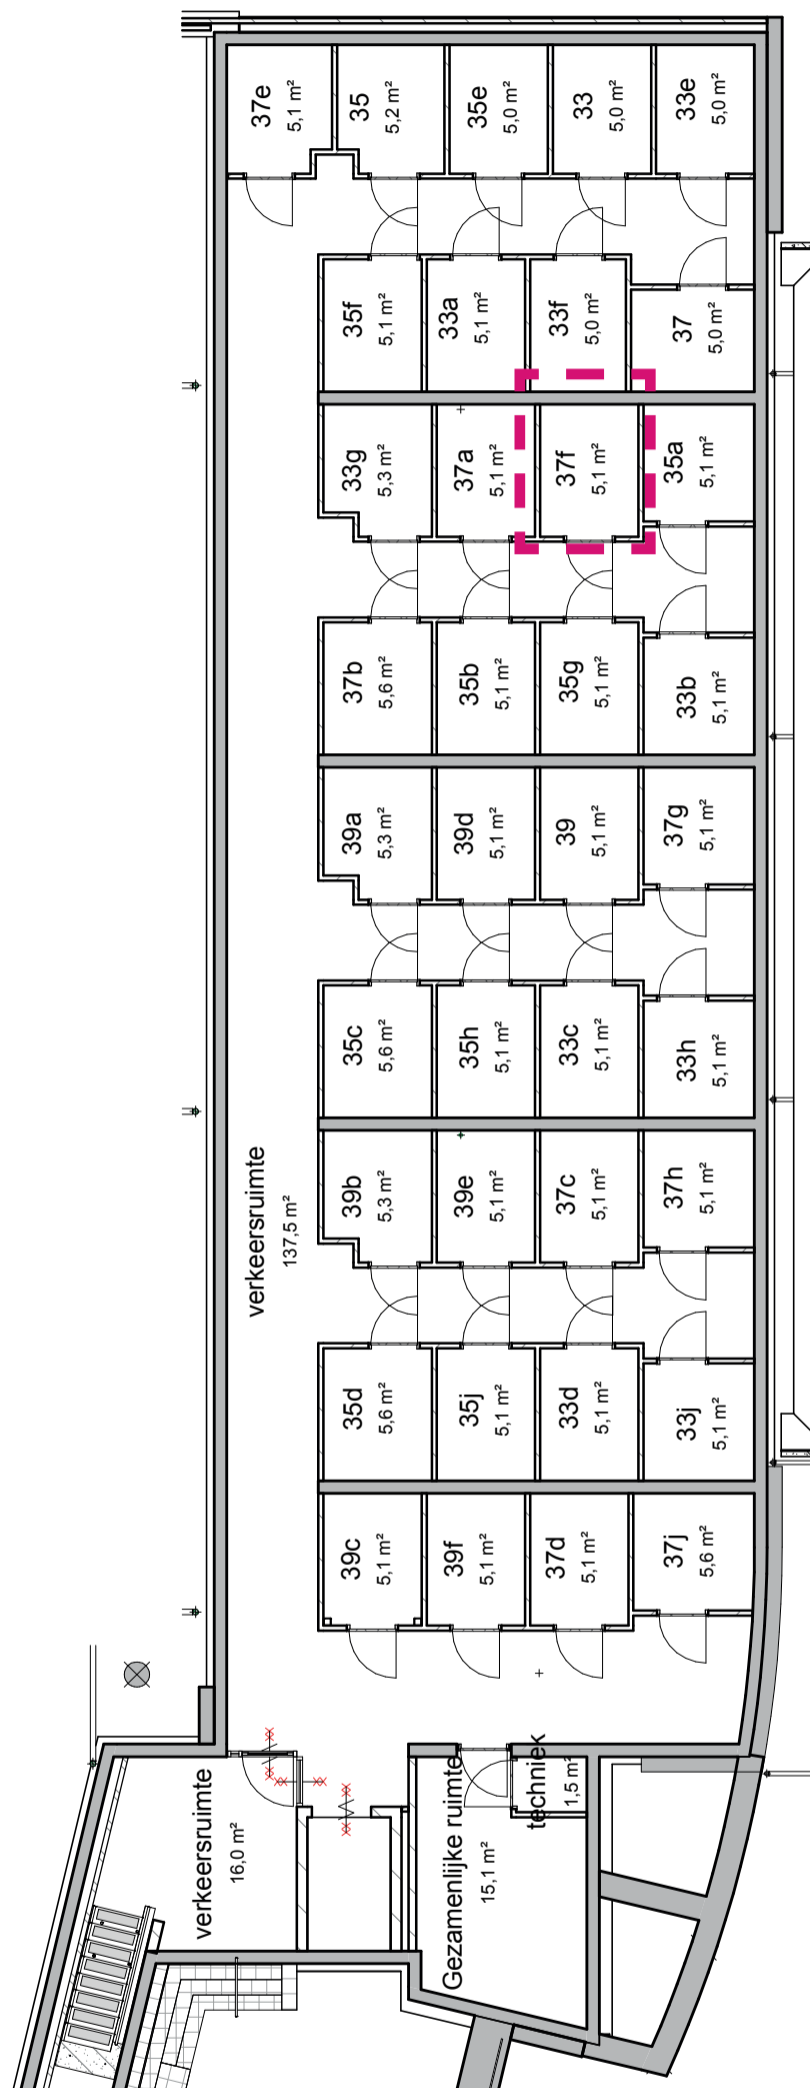

OMSCHRIJVING:

Schaal:

BLAD:

Kelder

1:50


VK-37f.4

Molenstraat

37g



SITUATIE:

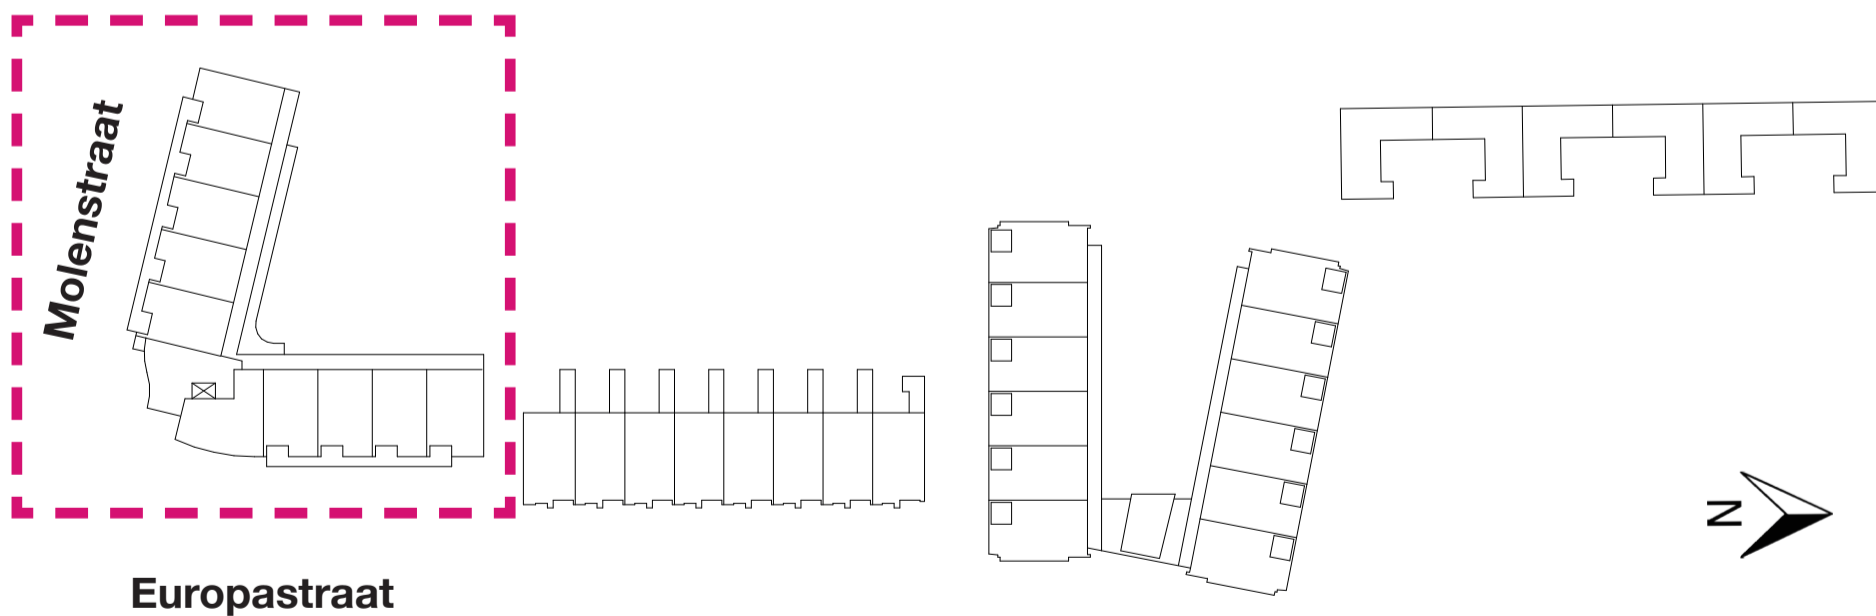

DATUM:

28-11-2016


LAATSTE WIJZIGING:

nvt


BLAD:

VK-37g.1


BEGANE GROND

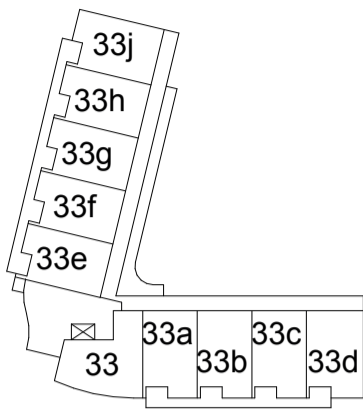




1E VERDIEPING

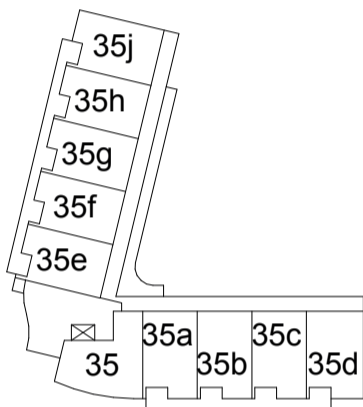


2E VERDIEPING

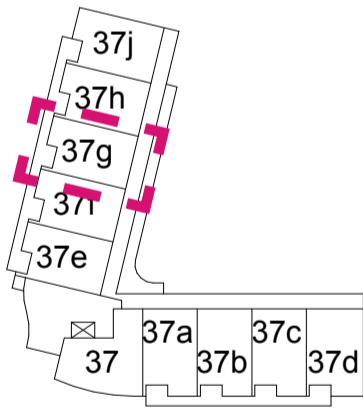

3E VERDIEPING

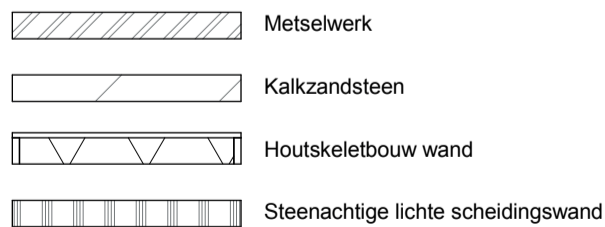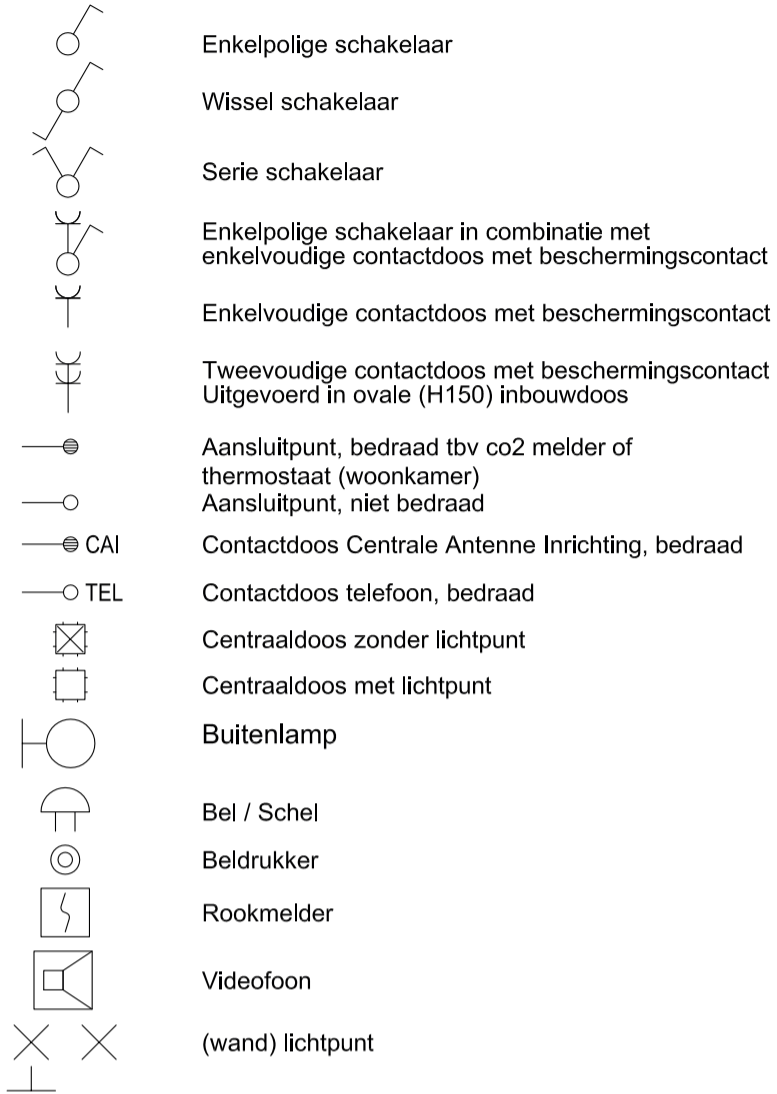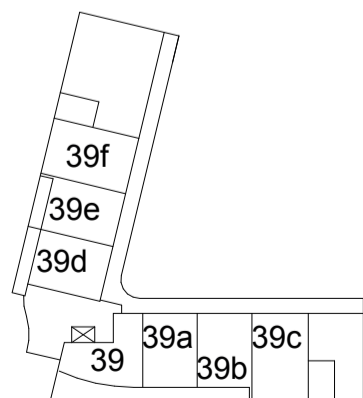

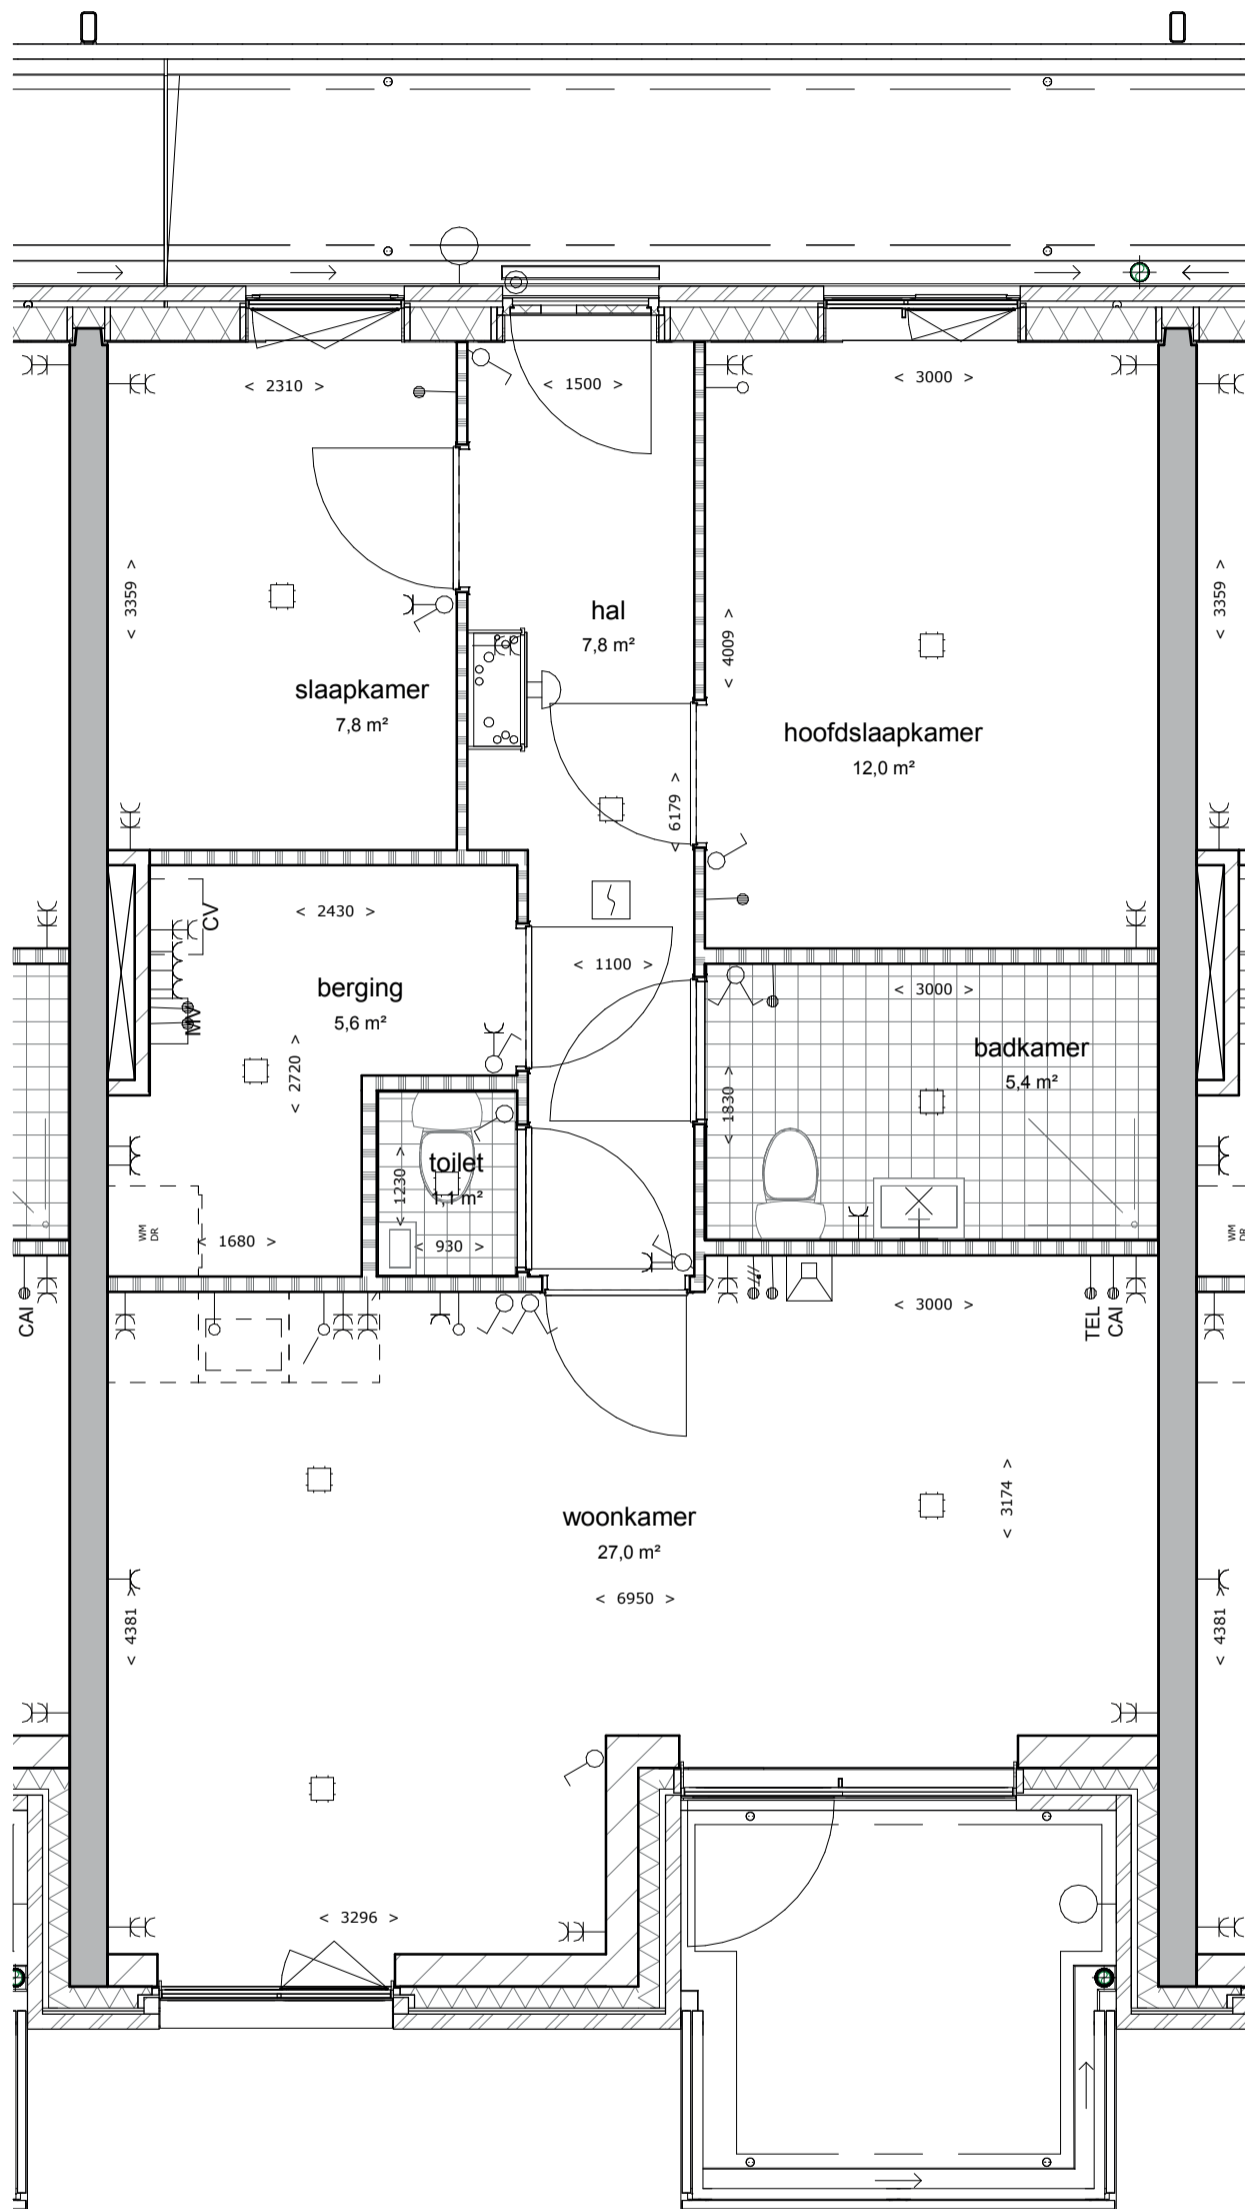

OMSCHRIJVING:


Schaal:

BLAD:

Plattegrond

1:50

VK-37g.3

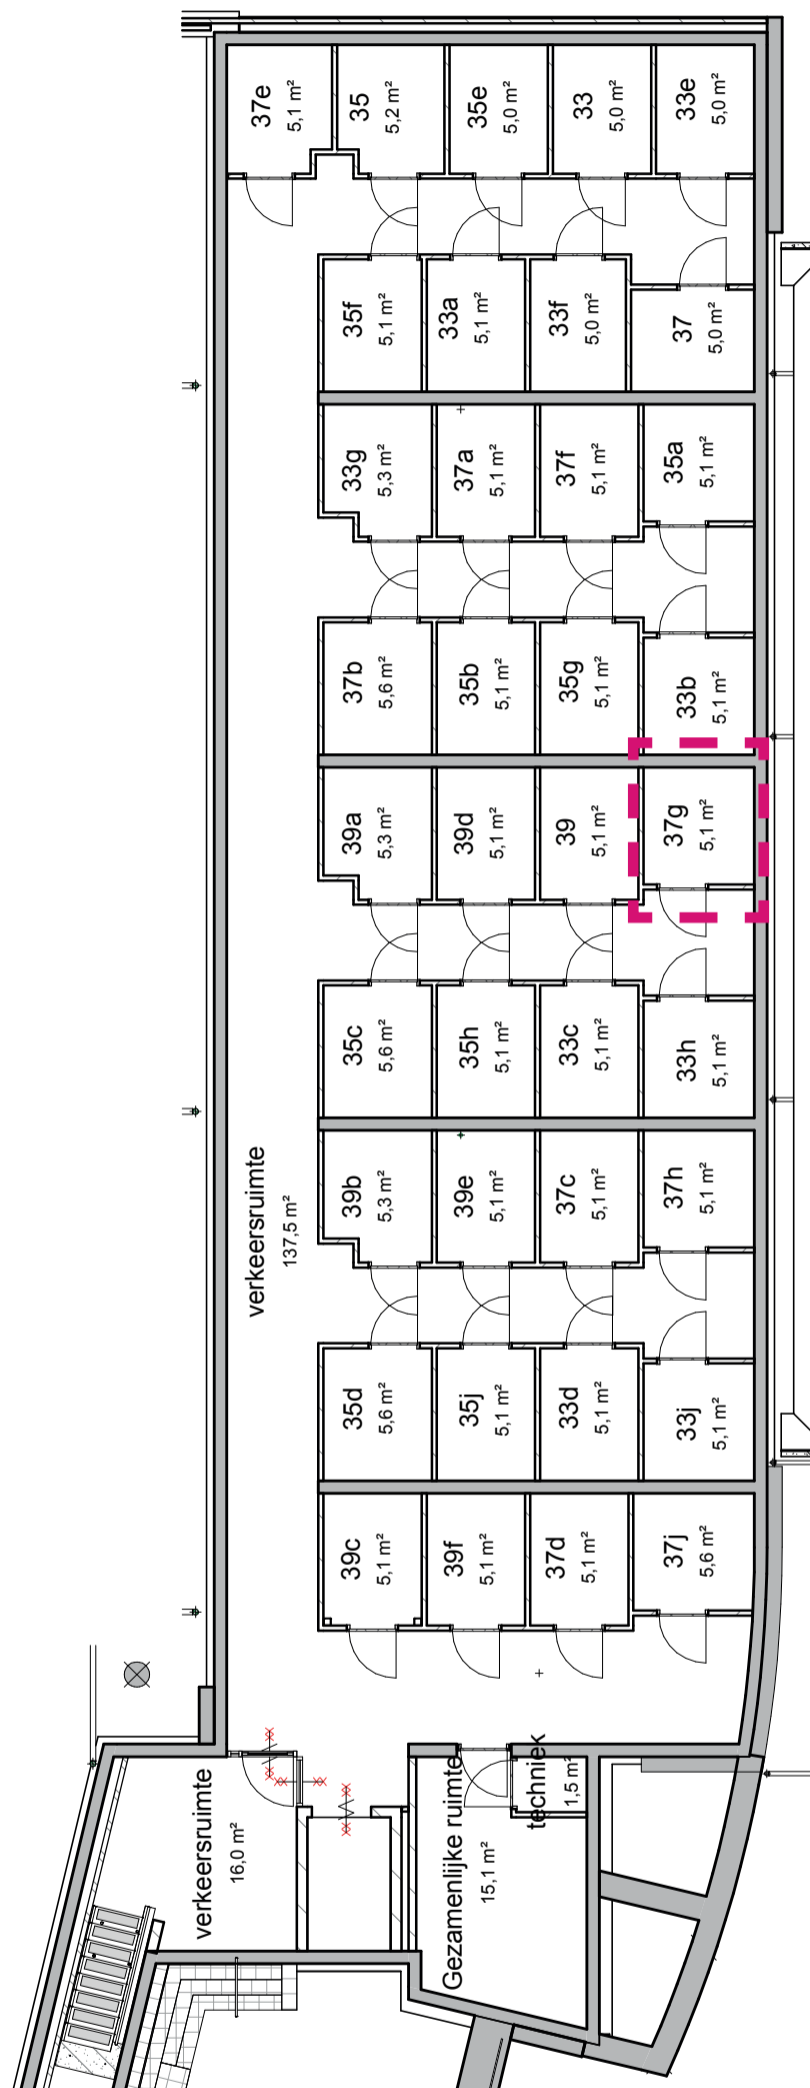

OMSCHRIJVING:

Schaal:


BLAD:

Molenstraat

37h



SITUATIE:

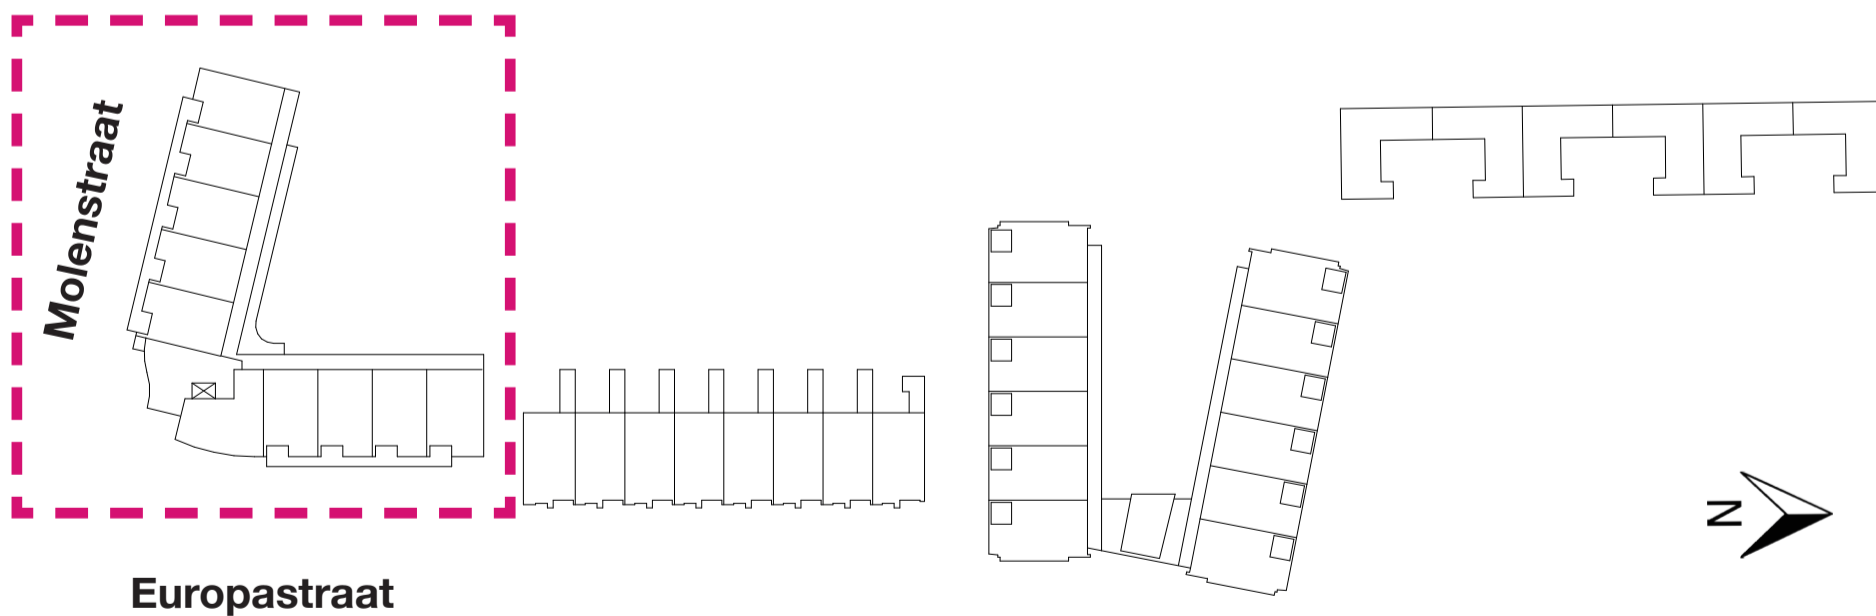

DATUM:

28-11-2016


LAATSTE WIJZIGING:

nvt


BLAD:

VK-37h.1


BEGANE GROND

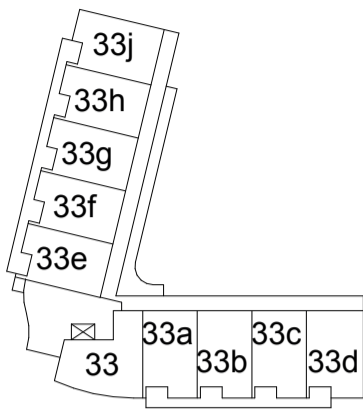




1E VERDIEPING

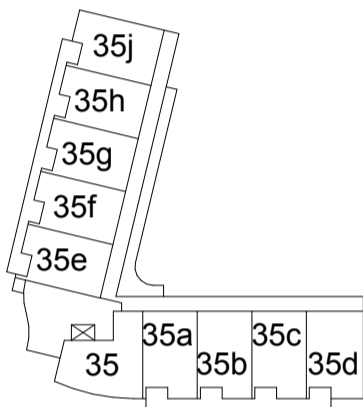


2E VERDIEPING

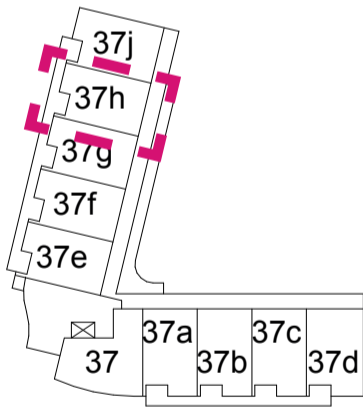

3E VERDIEPING

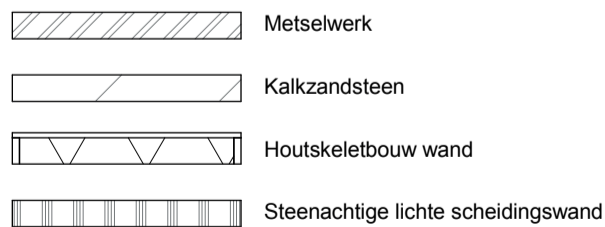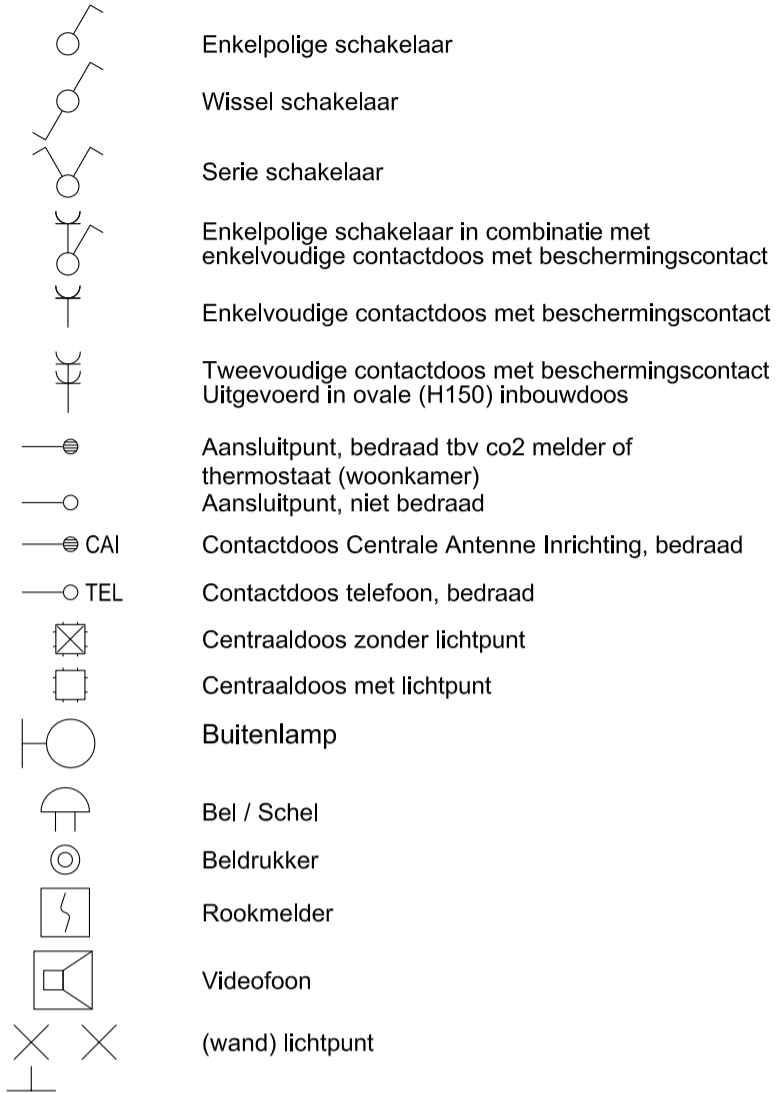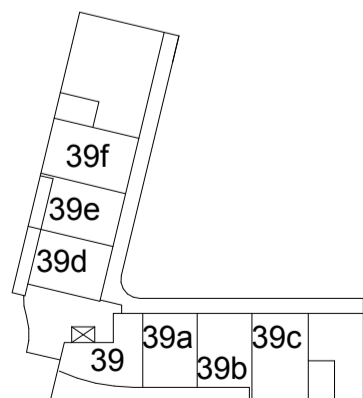

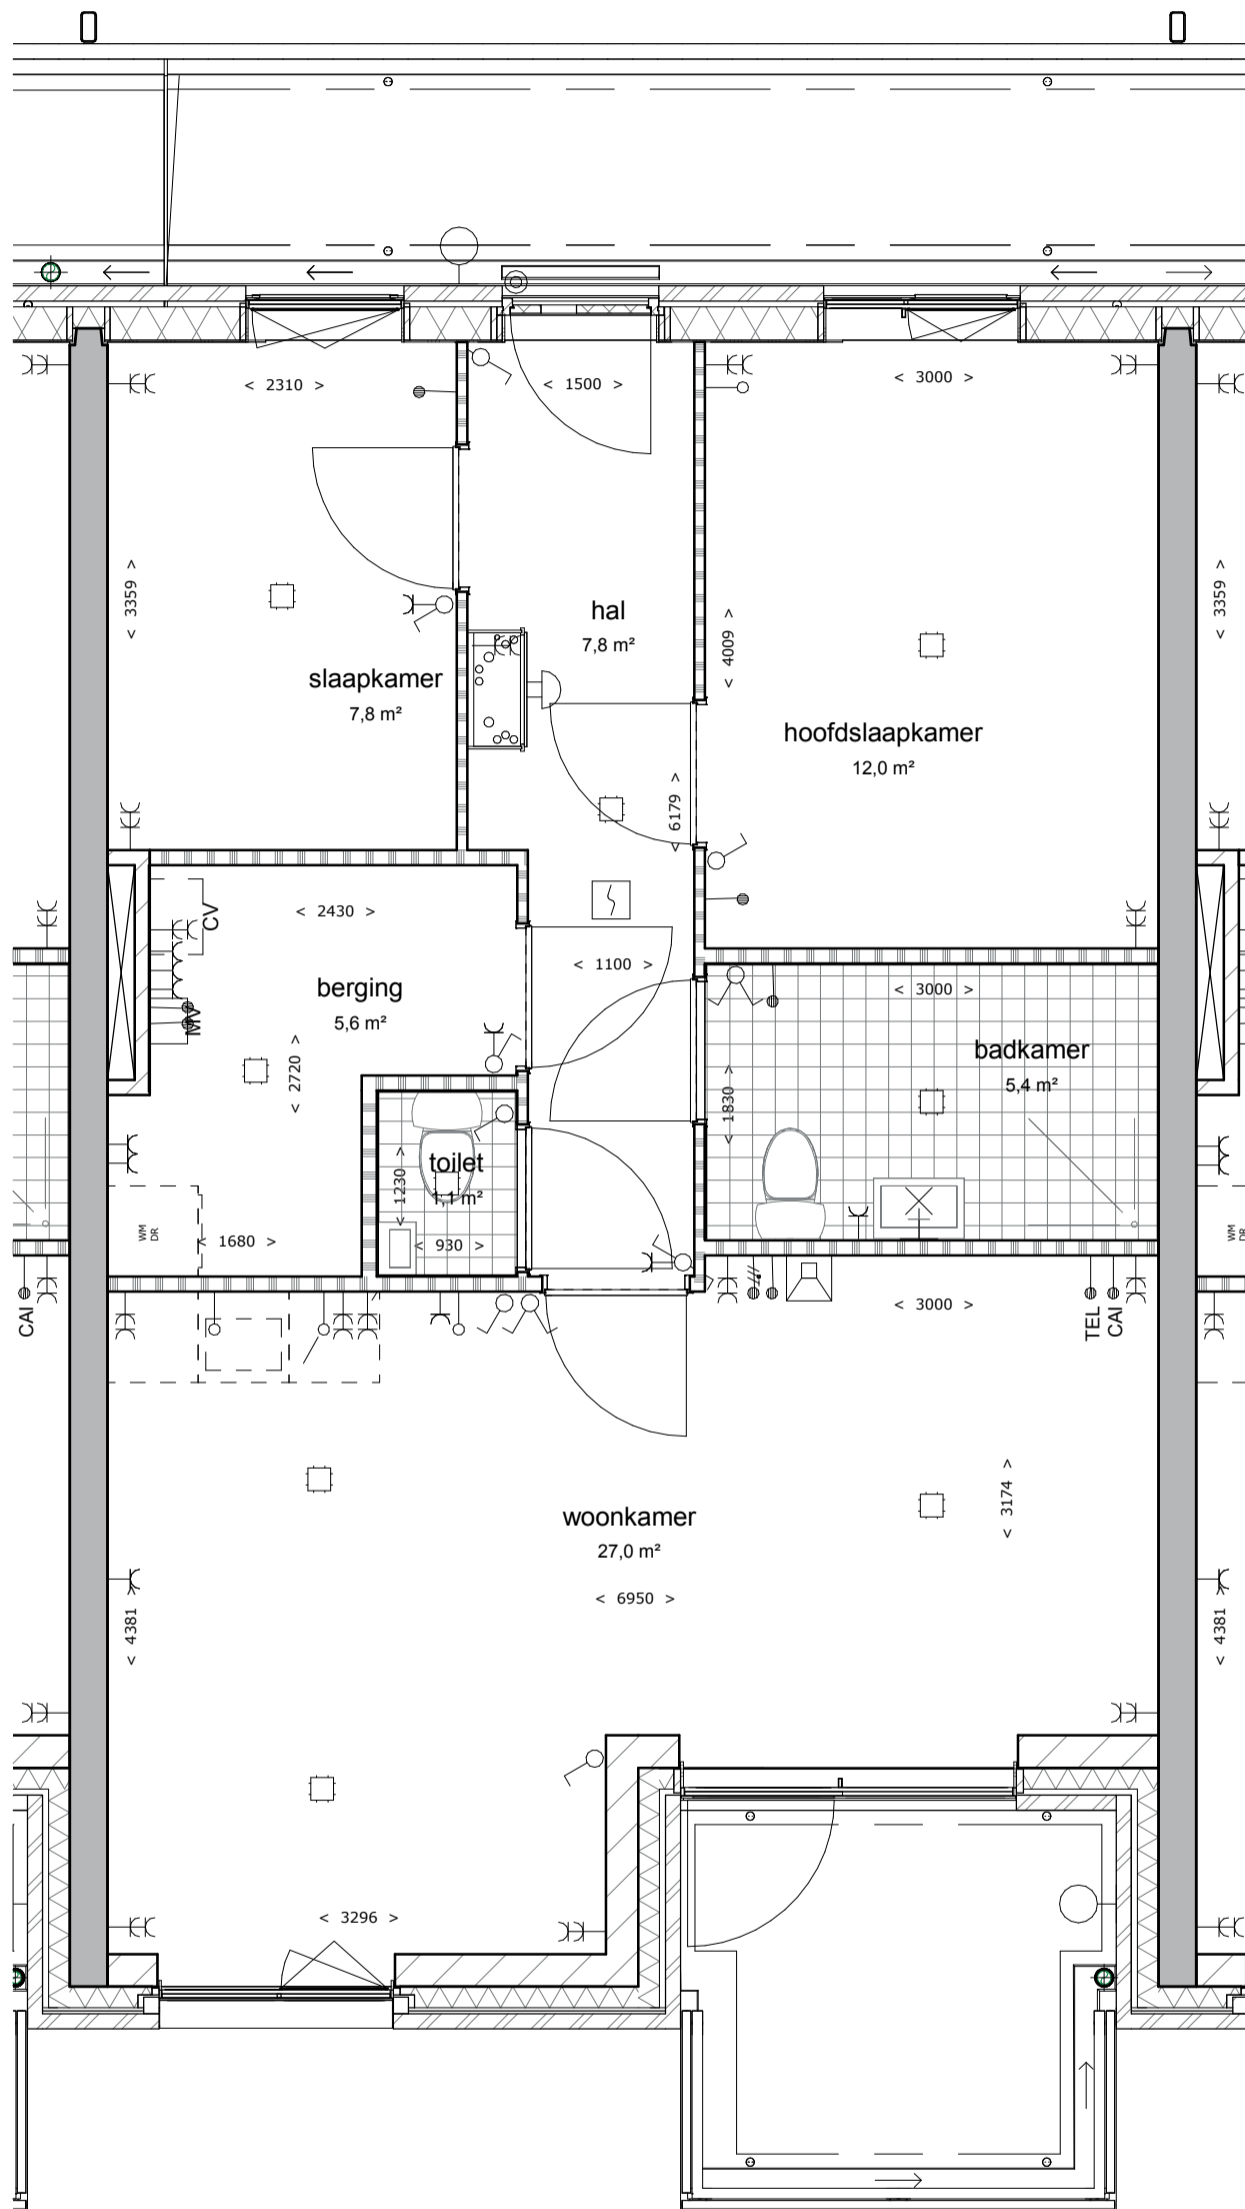

OMSCHRIJVING:


Schaal:

BLAD:

Plattegrond

1:50

VK-37h.3

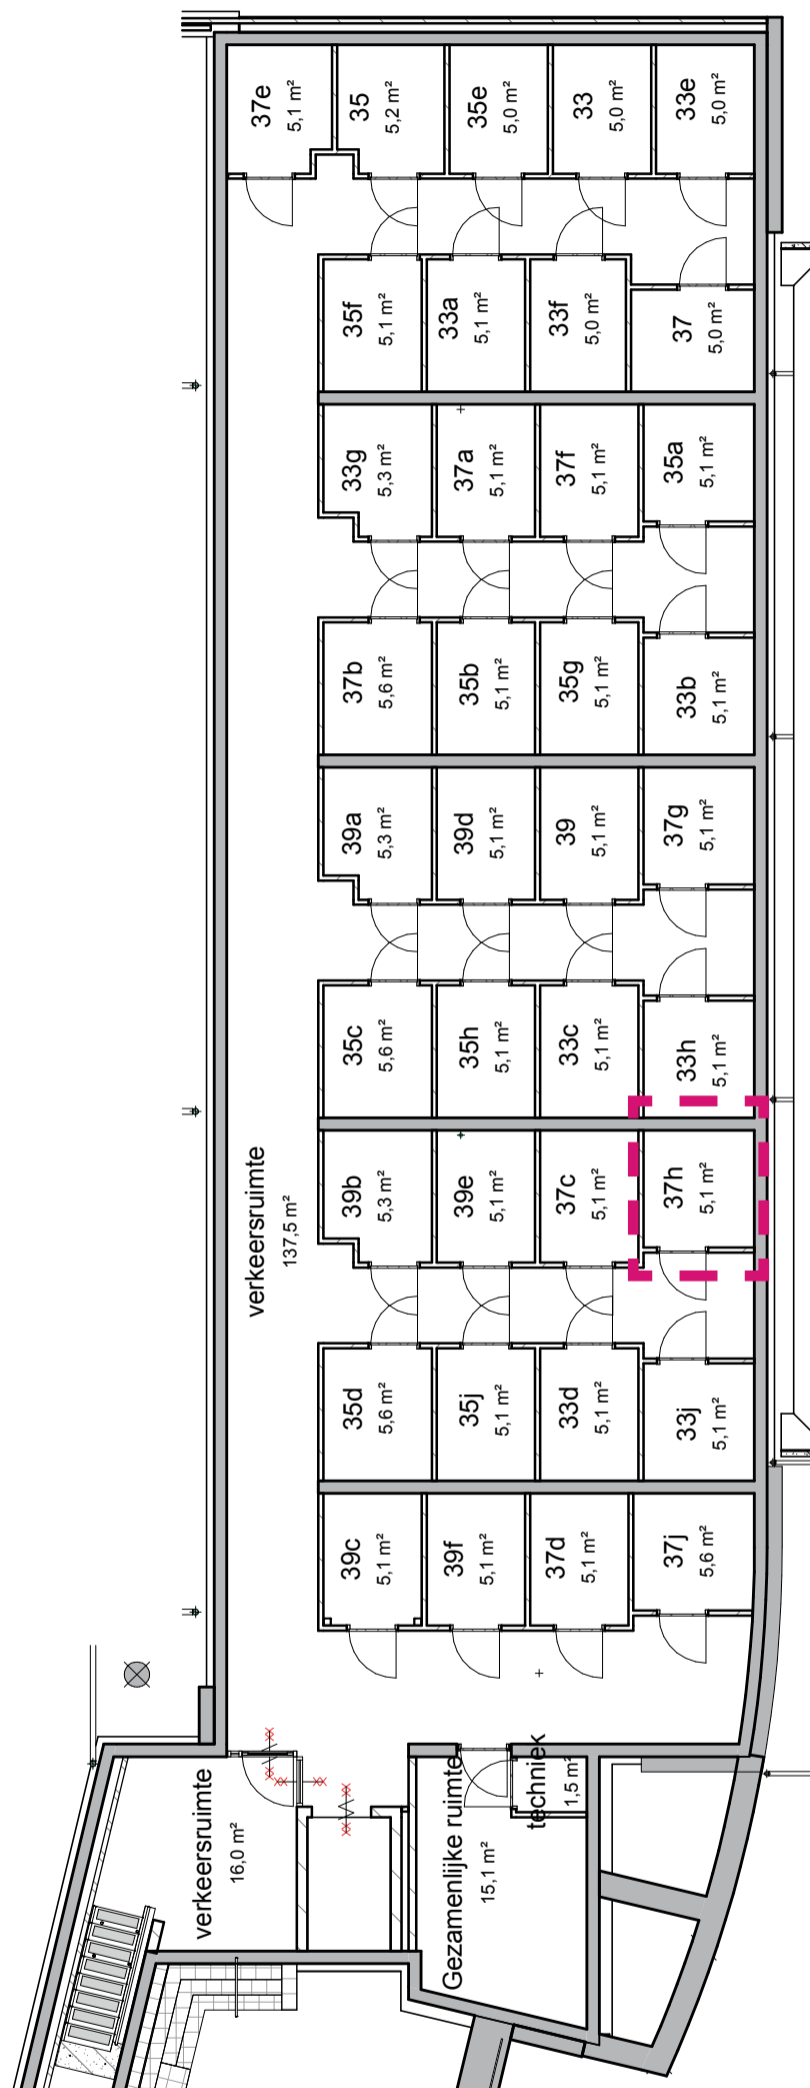

OMSCHRIJVING:

Schaal:

BLAD:

Kelder

1:50


VK-37h.4

Molenstraat

37j



SITUATIE:

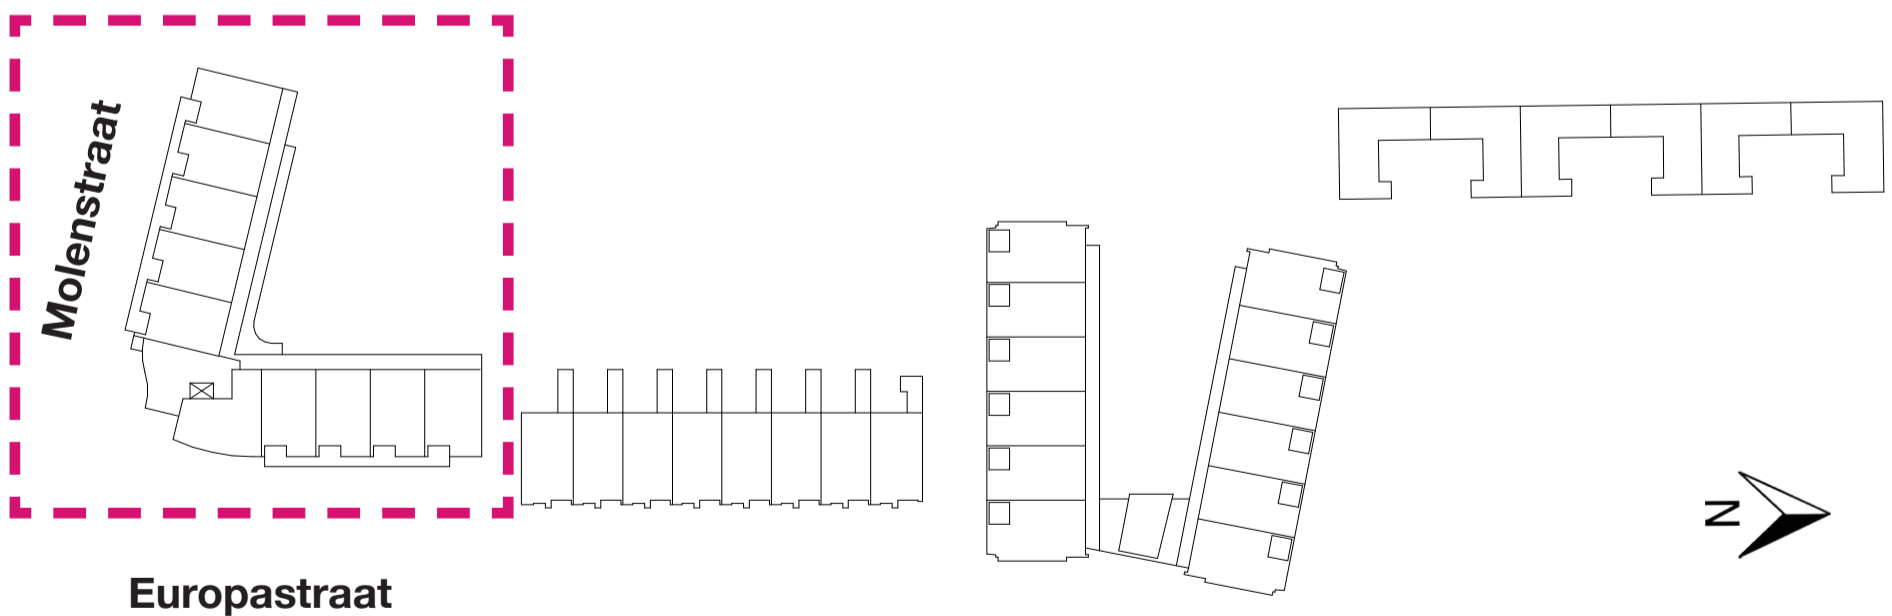

DATUM:

28-11-2016


LAATSTE WIJZIGING:

nvt


BLAD:

VK-37j.1


BEGANE GROND

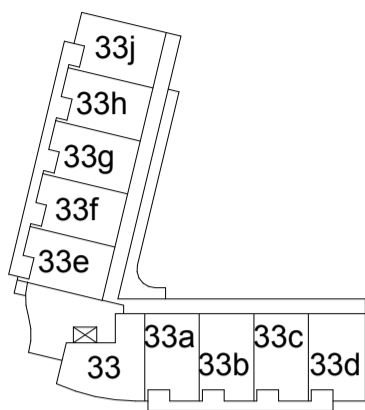


1E VERDIEPING

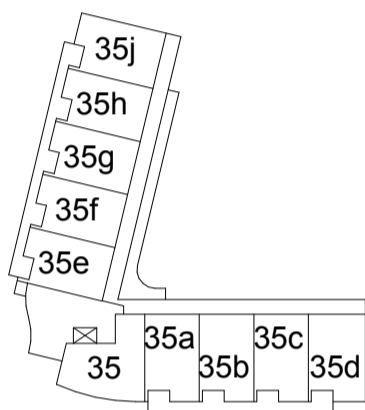

2E VERDIEPING

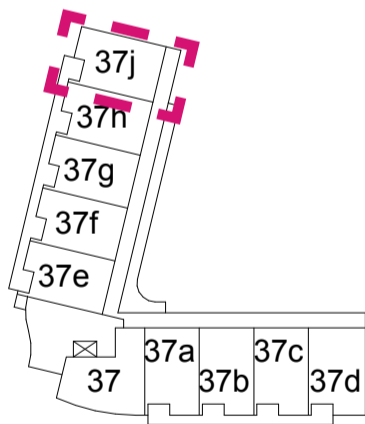


3E VERDIEPING

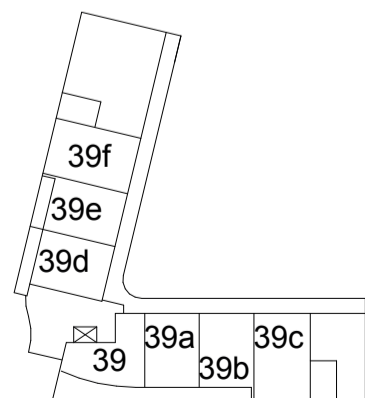

- Enkelpolige schakelaar
- Wissel schakelaar
- Serie schakelaar
- Enkelpolige schakelaar in combinatie met enkelvoudige contactdoos met beschermingscontact
- Enkelvoudige contactdoos met beschermingscontact
- Tweevoudige contactdoos met beschermingscontact Uitgevoerd in ovale (H150) inbouwdoos
- Aansluitpunt, bedraad tbv co2 melder of thermostaat (woonkamer)
- Aansluitpunt, niet bedraad
- CAI
- CONTACTDOOS CENTRALE ANTENNE INRICHTING, BEDRAAD
- CONTACTDOOS TELEFOON, BEDRAAD
- Centraaldoos zonder lichtpunt
- Centraaldoos met lichtpunt
- Buitenlamp
- Bel / Schel
- Beldrukker
- Rookmelder
- Videfoon
- (wand) lichtpunt

- Metselwerk
- Kalkzandsteen
- Houtskeletbouw wand
- Steenachtige lichte scheidingswand

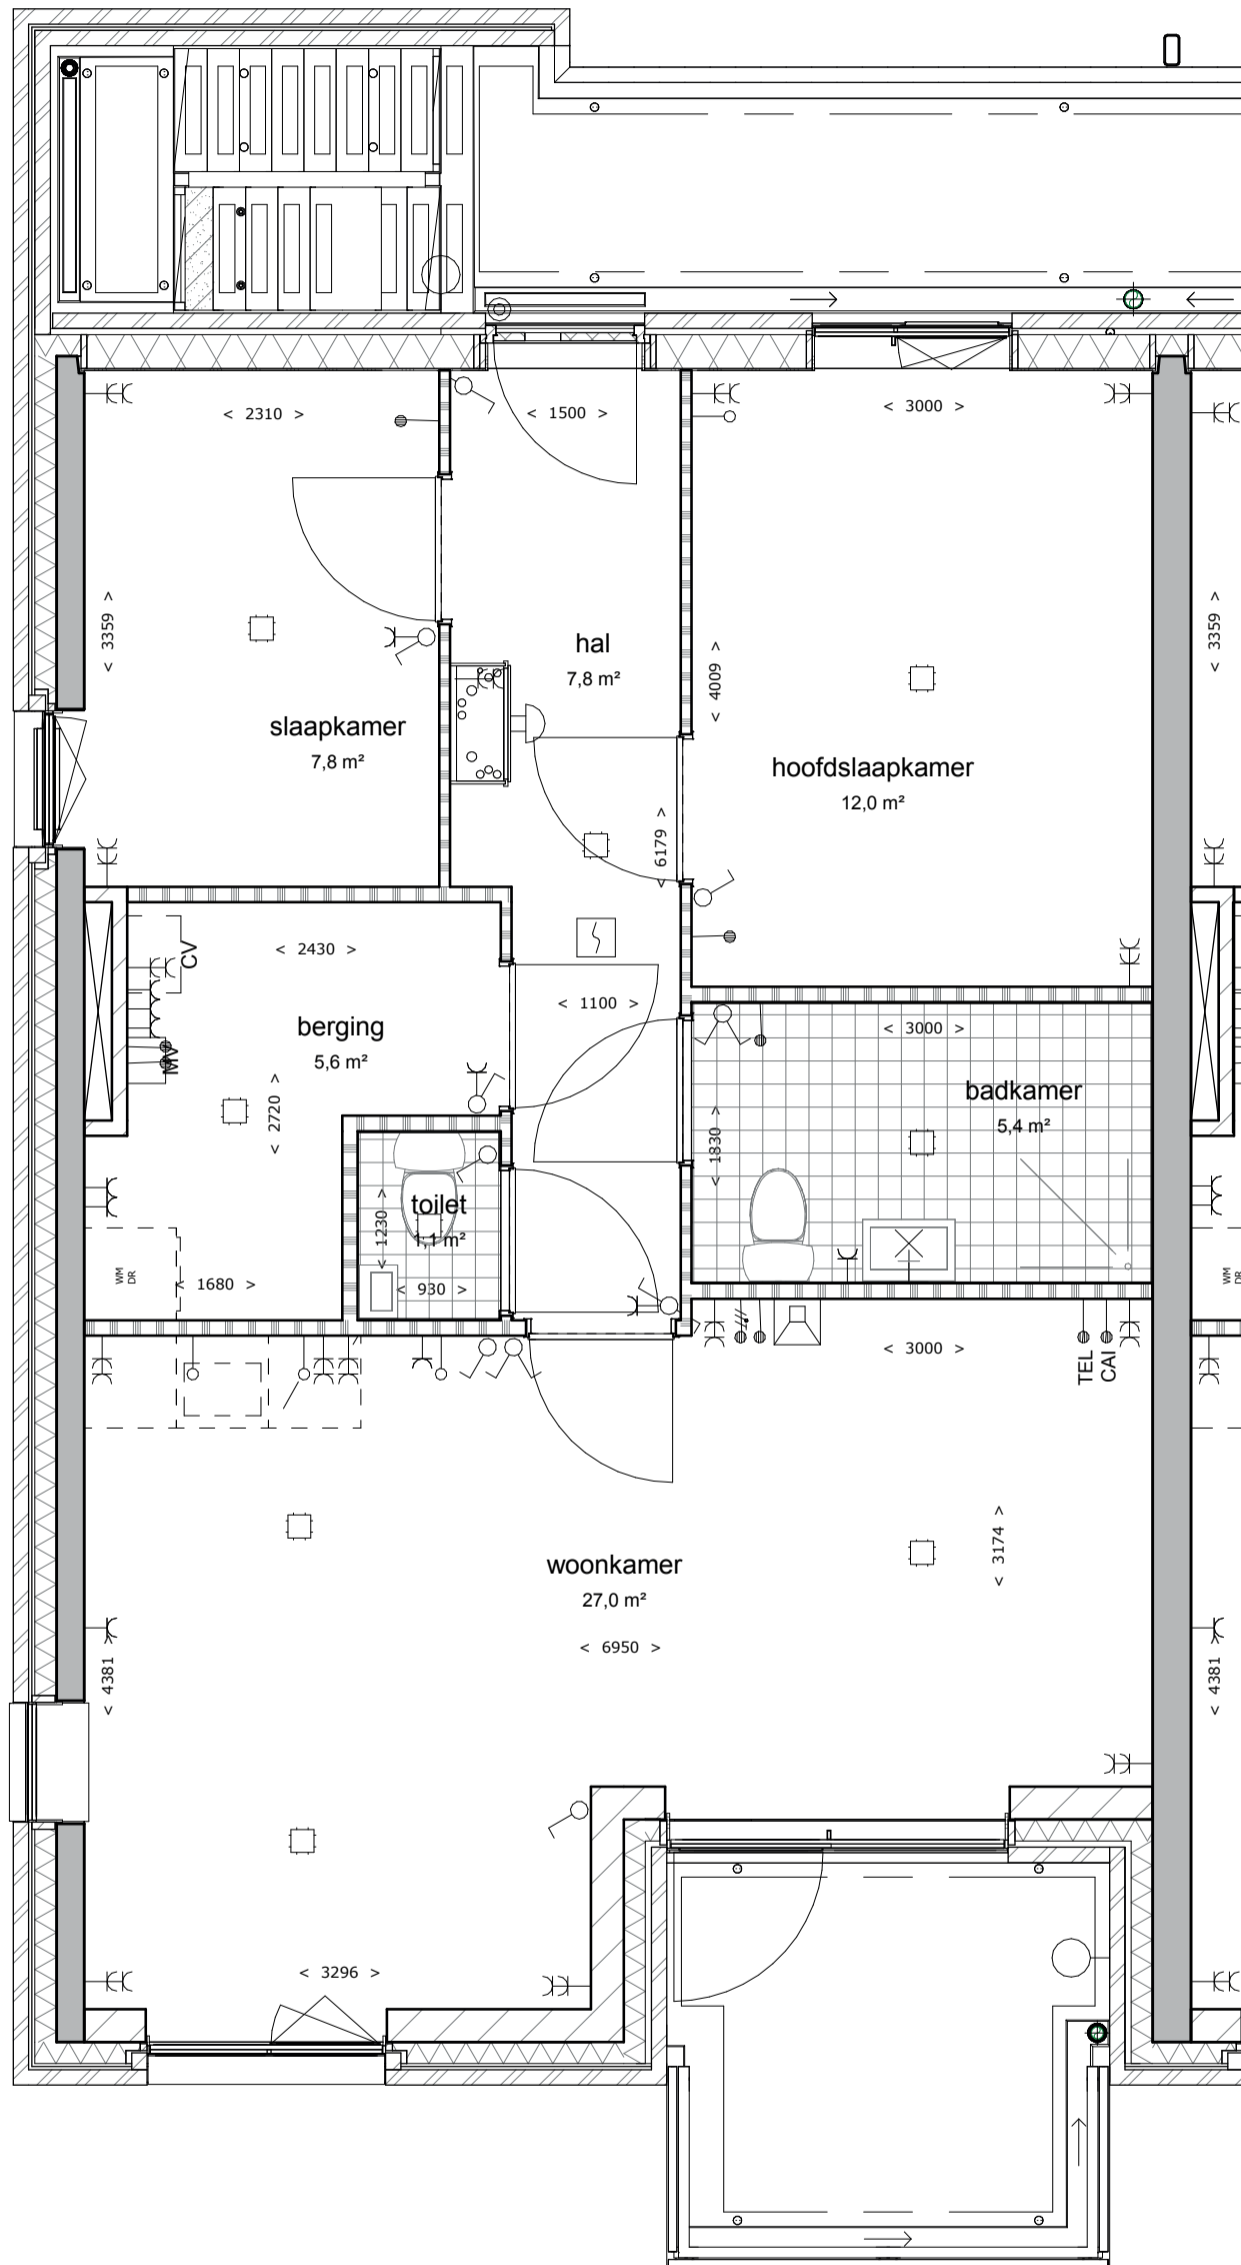

OMSCHRIJVING:


Schaal:

BLAD:

Plattegrond

1:50

VK-37j.3

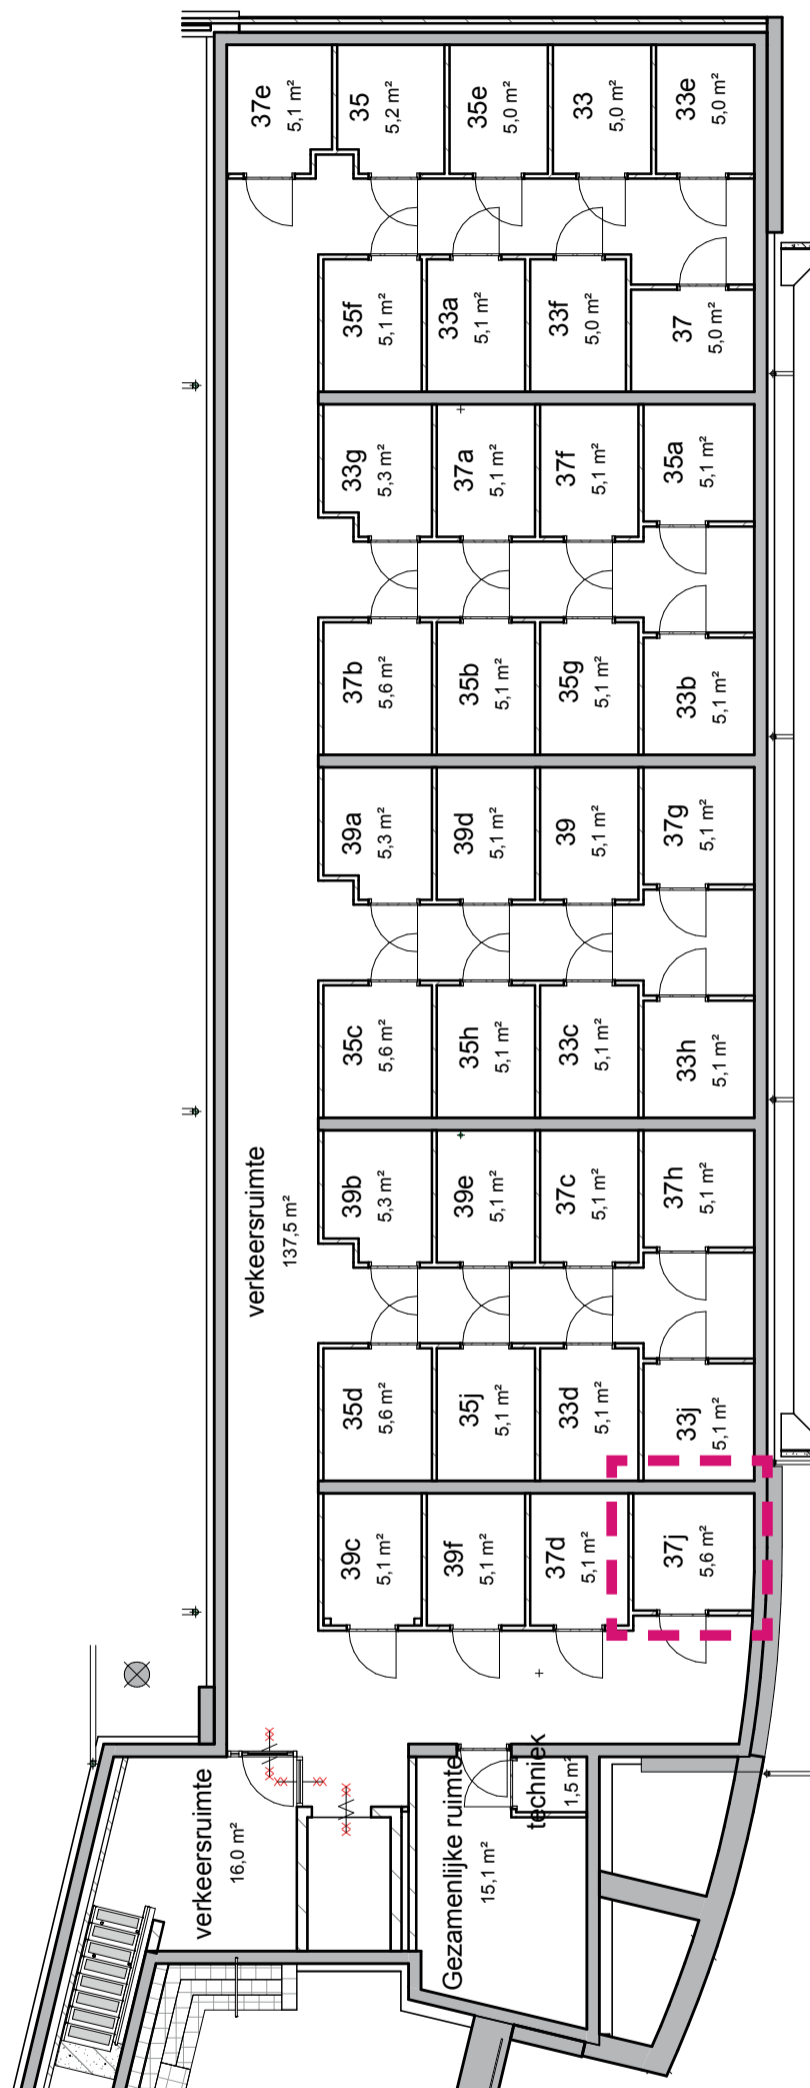

OMSCHRIJVING:

Schaal:

BLAD:

Kelder

1:50


VK-37j.4

Molenstraat

39



SITUATIE:

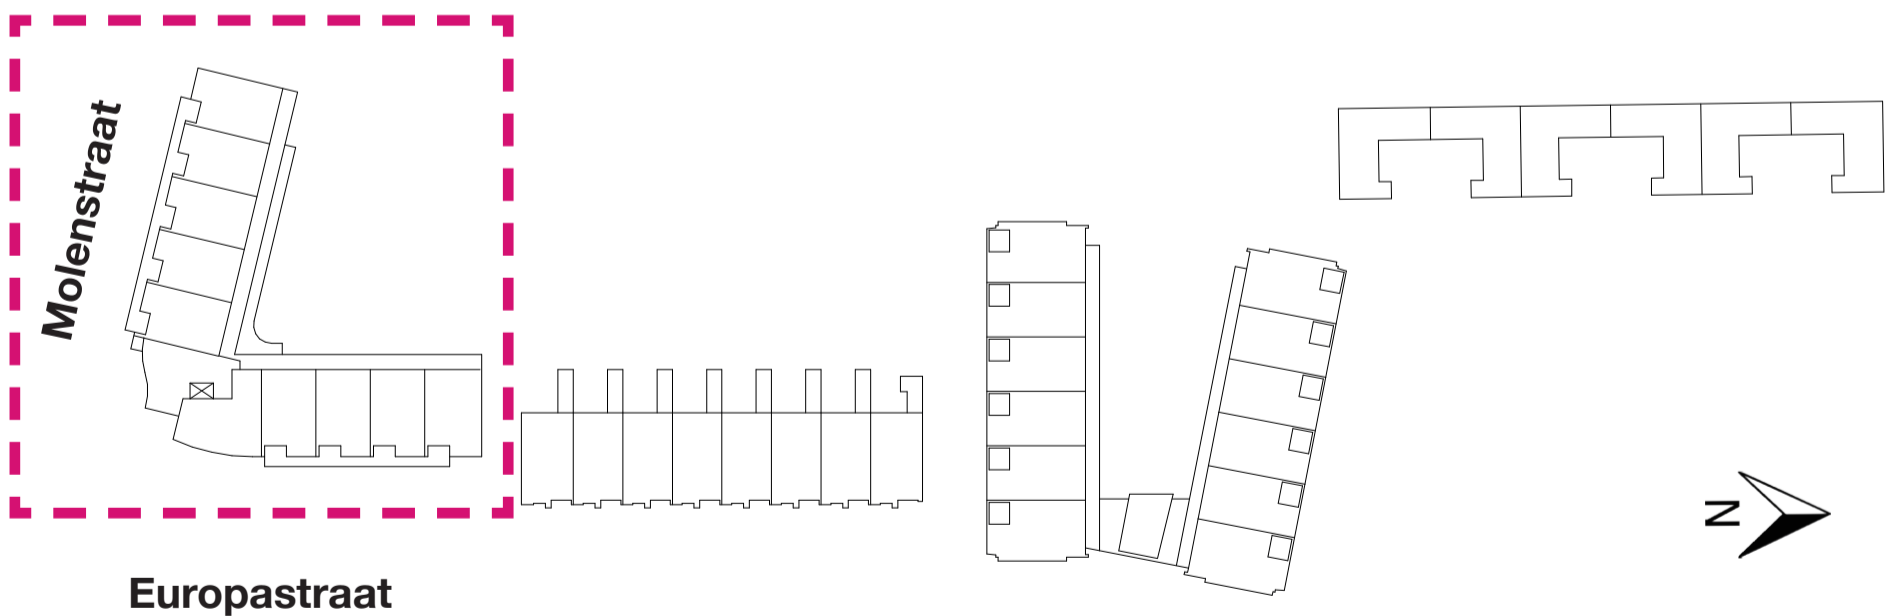

DATUM:

28-11-2016


LAATSTE WIJZIGING:

nvt


BLAD:

VK-39.1


BEGANE GROND

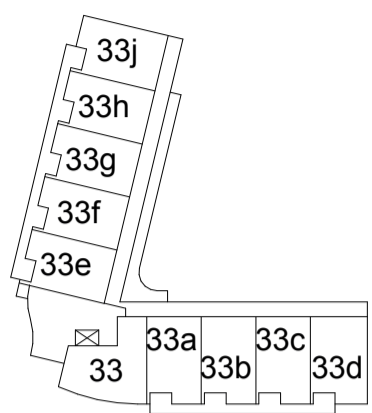



1E VERDIEPING

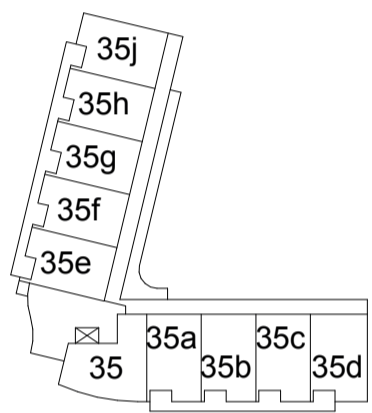



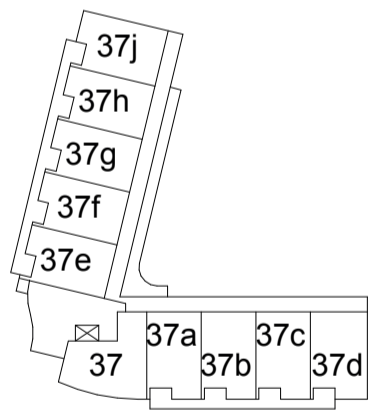

2E VERDIEPING

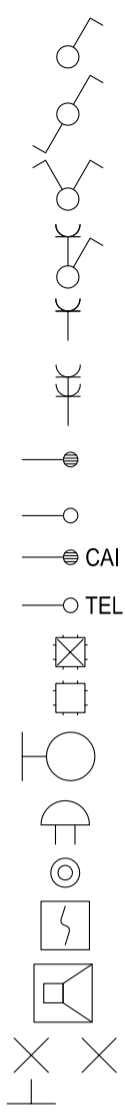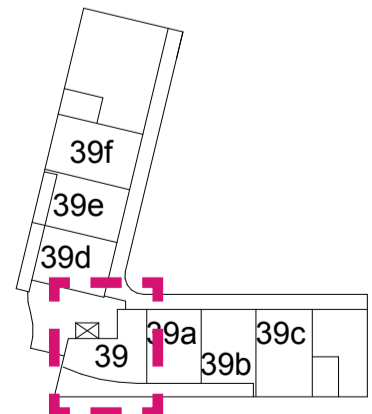

3E VERDIEPING




- Enkelpolige schakelaar
- Wissel schakelaar
- Serie schakelaar
- Enkelpolige schakelaar in combinatie met enkelvoudige contactdoos met beschermingscontact
- Enkelvoudige contactdoos met beschermingscontact
- Tweevoudige contactdoos met beschermingscontact Uitgevoerd in ovale (H150) inbouwdoos
- Aansluitpunt, bedraad tbv co2 melder of thermostaat (woonkamer)
- Aansluitpunt, niet bedraad
- CAI
- Contactdoos Centrale Antenne Inrichting, bedraad
- TEL
- Contactdoos telefoon, bedraad
- Centraaldoos zonder lichtpunt
- Centraaldoos met lichtpunt
- Buitenlamp
- Bel / Schel
- Beldrukker
- Rookmelder
- Videfoon
- (wand) lichtpunt

-  Metselwerk
-  Kalkzandsteen
-  Houtskeletbouw wand
-  Steenachtige lichte scheidingswand

OMSCHRIJVING:

BLAD:

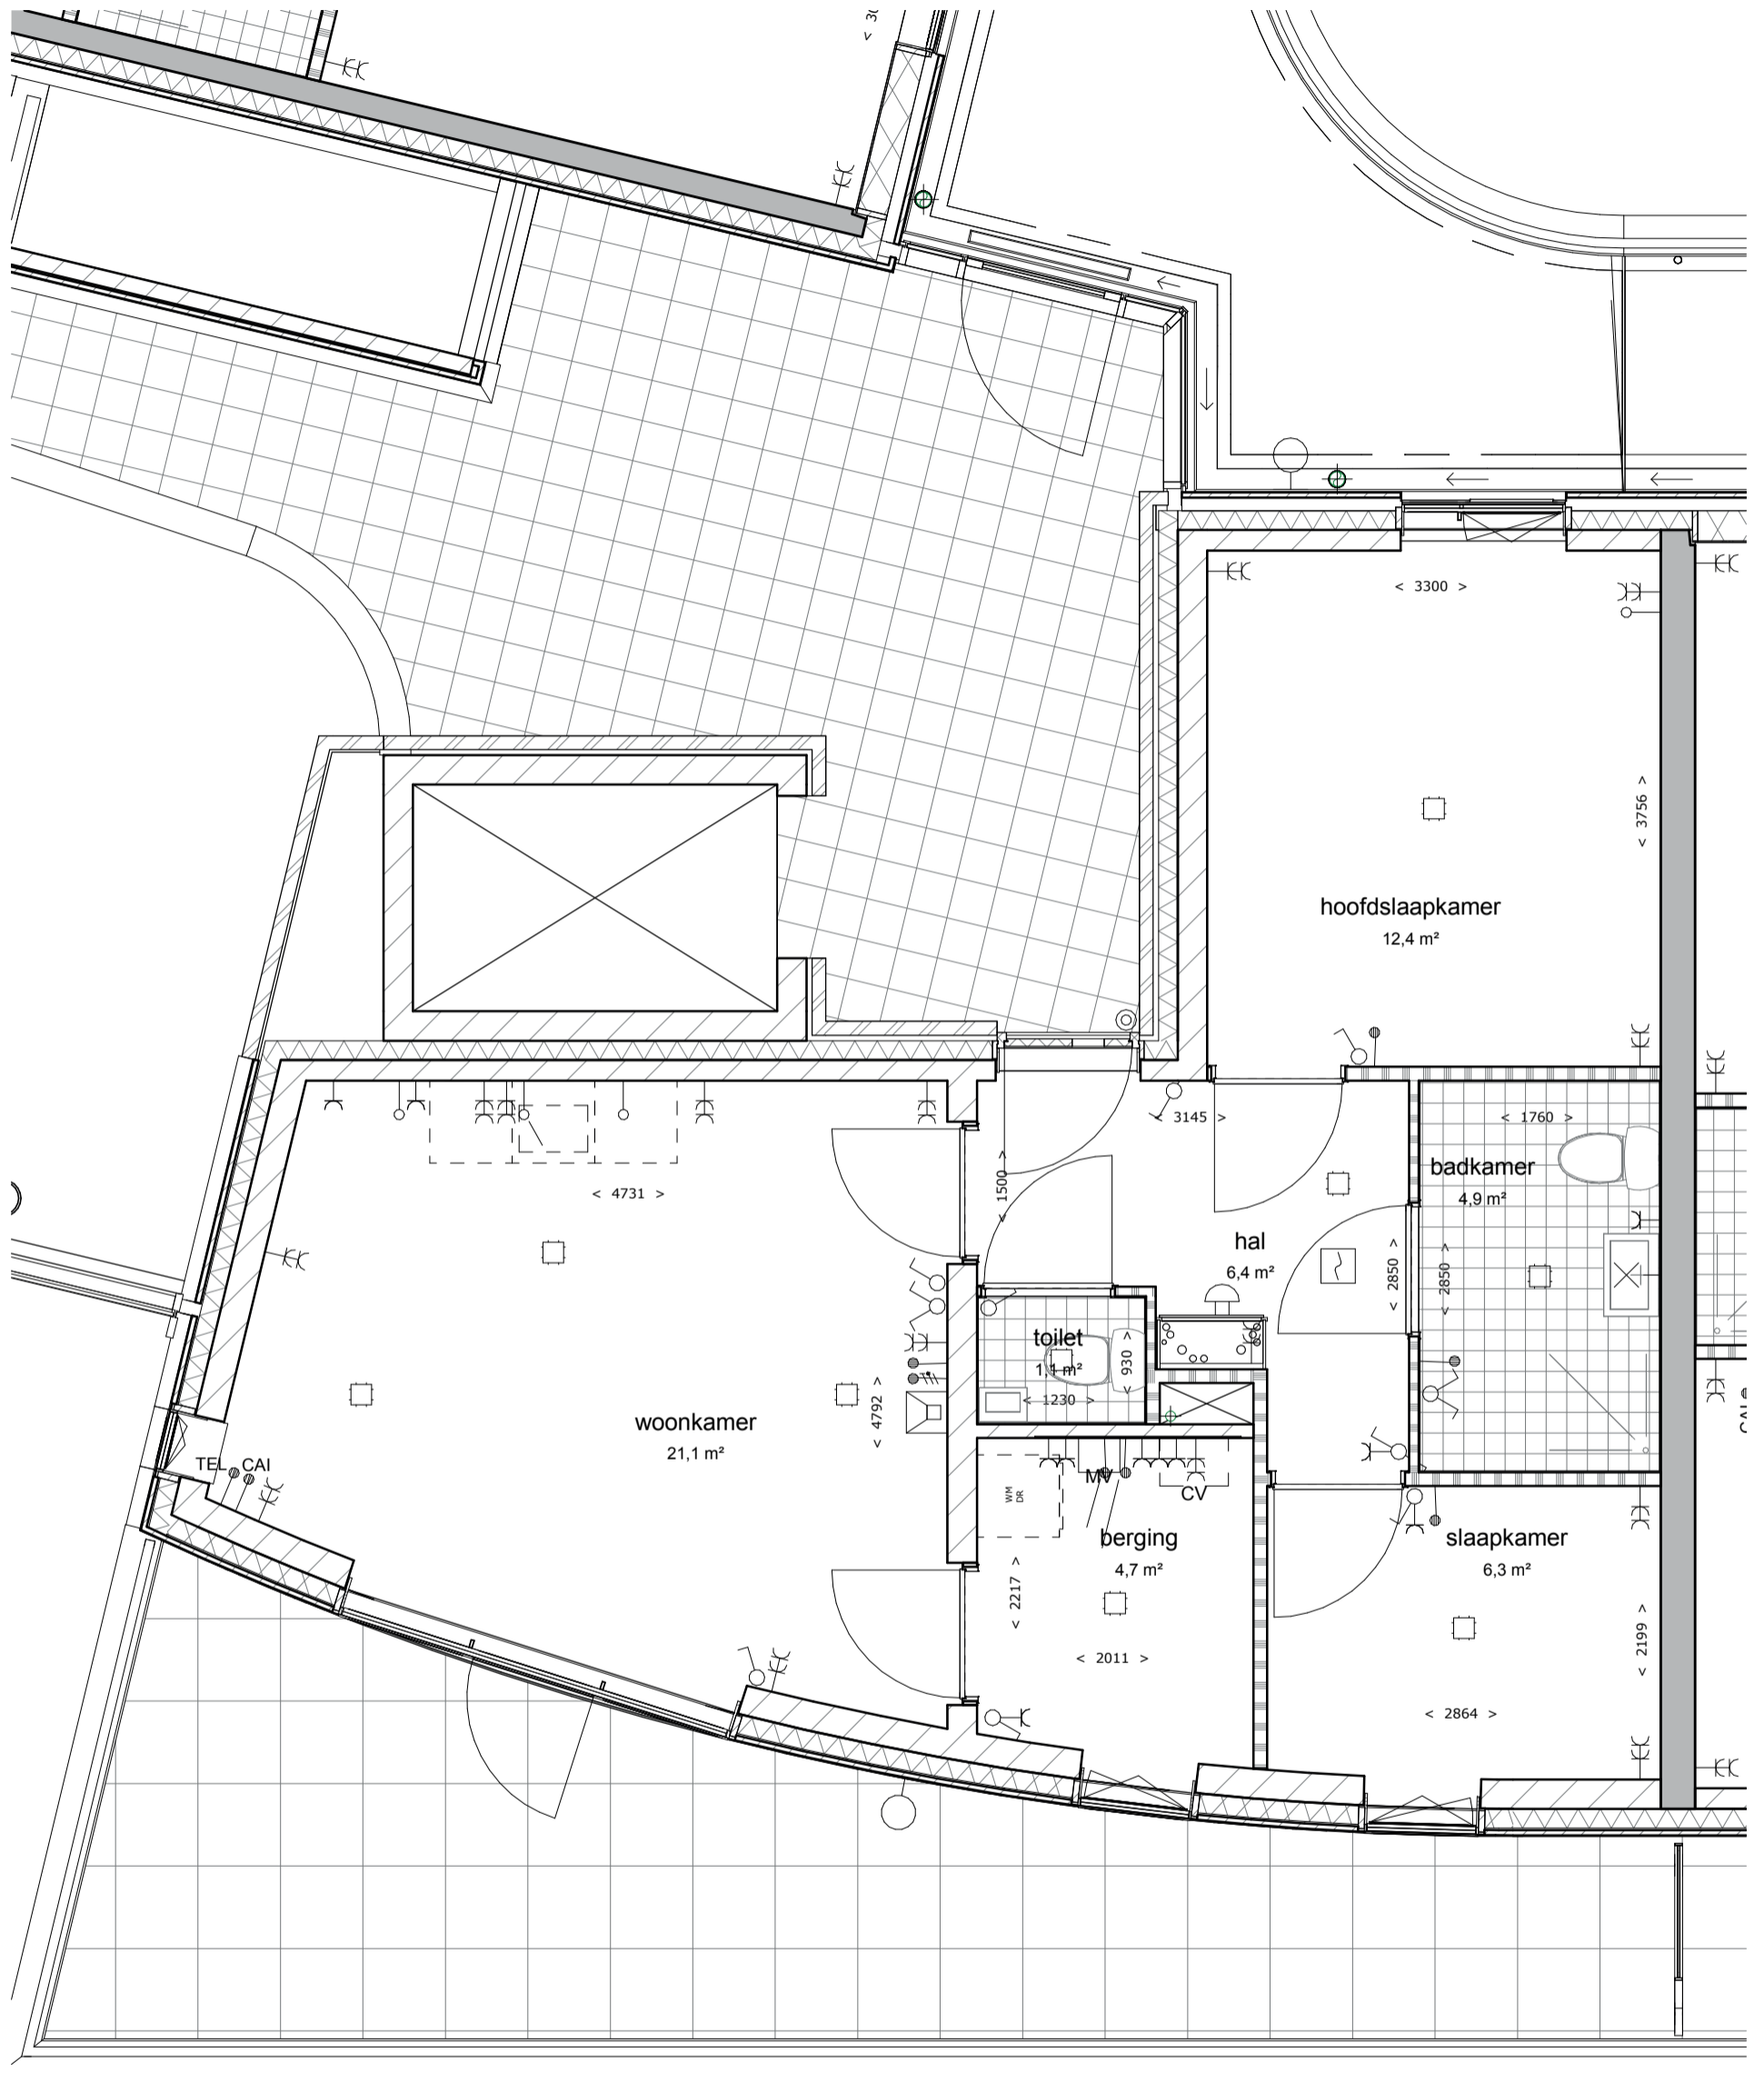

OMSCHRIJVING:


Schaal:

BLAD:

Plattegrond

1:50

VK-39.3

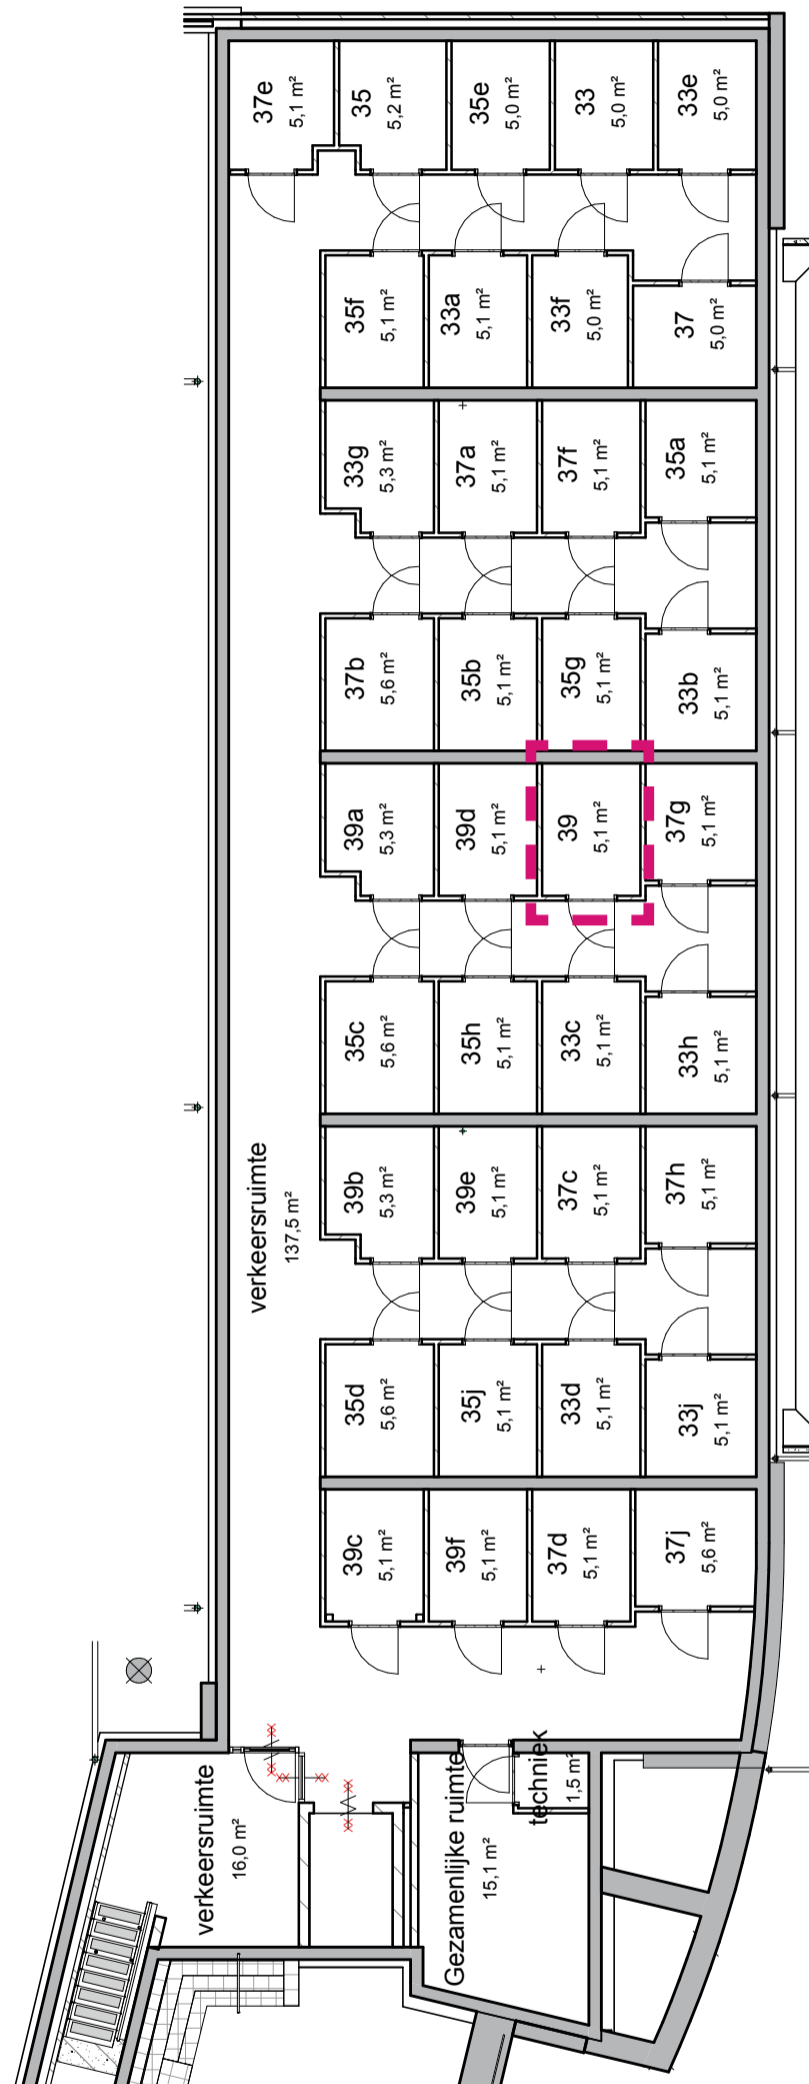

OMSCHRIJVING:

Schaal:

BLAD:

Kelder

1:50


VK-39.4

Molenstraat

39a



SITUATIE:

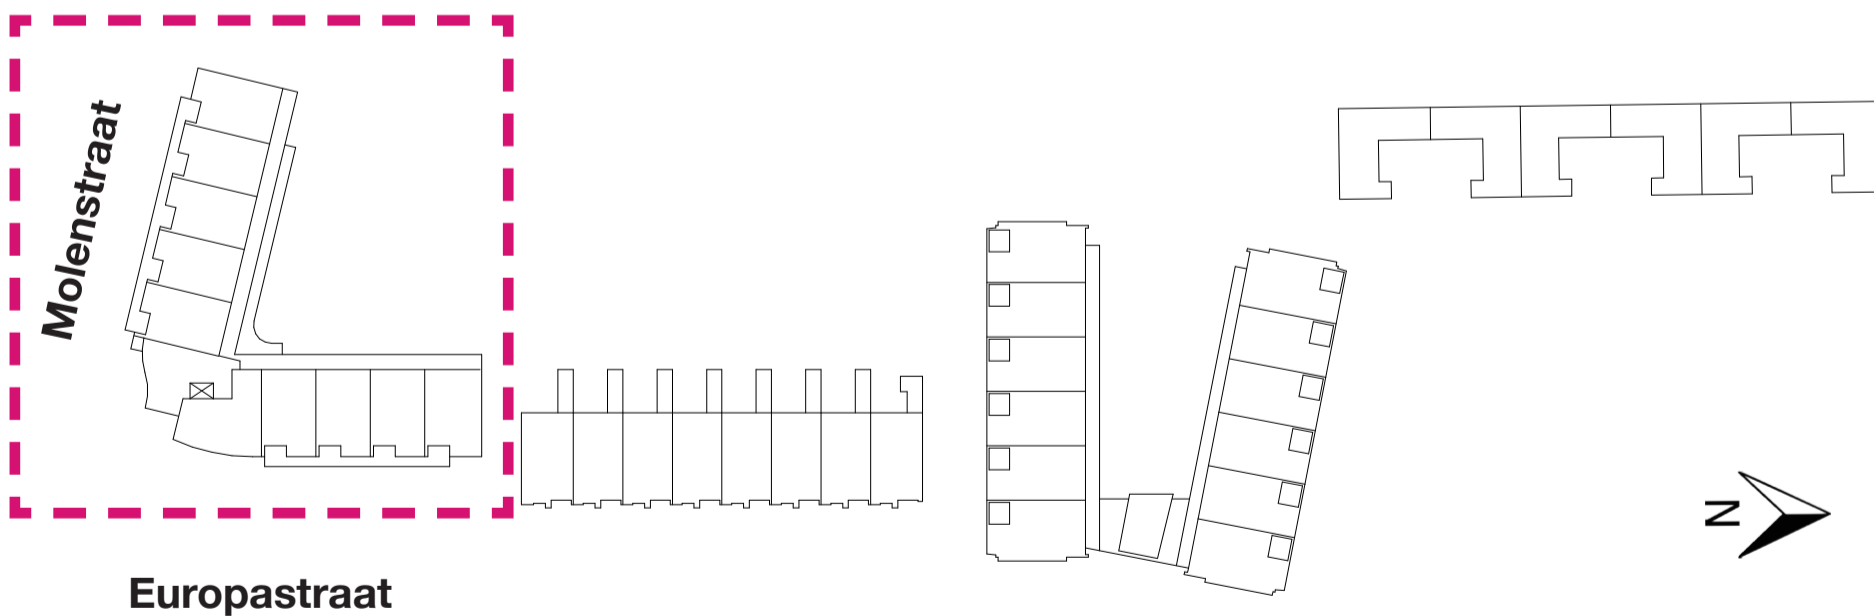

DATUM:

28-11-2016


LAATSTE WIJZIGING:

nvt


BLAD:

VK-39a.1


BEGANE GROND

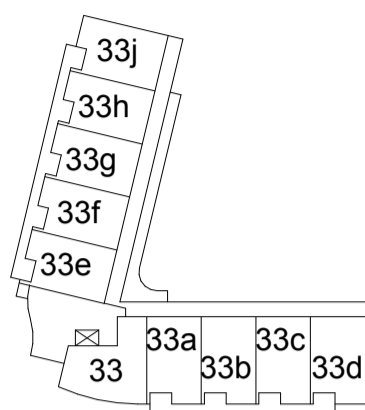



1E VERDIEPING

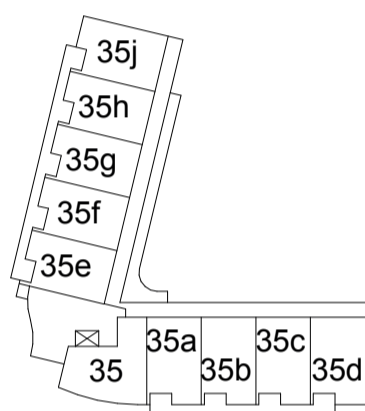

2E VERDIEPING

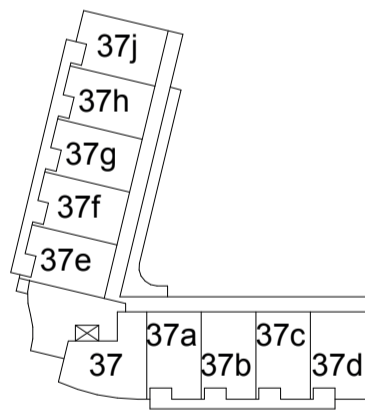



3E VERDIEPING

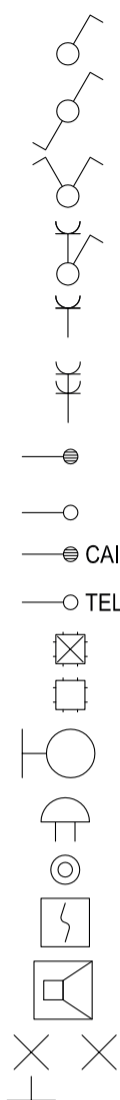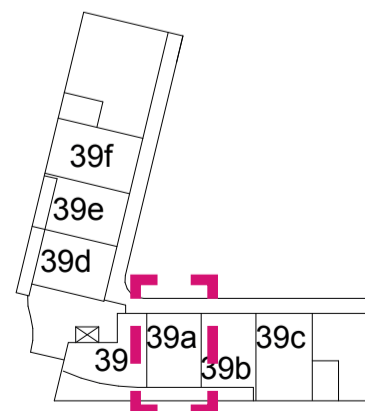

- Enkelpolige schakelaar
- Wissel schakelaar
- Serie schakelaar
- Enkelpolige schakelaar in combinatie met enkelvoudige contactdoos met beschermingscontact
- Enkelvoudige contactdoos met beschermingscontact
- Tweevoudige contactdoos met beschermingscontact Uitgevoerd in ovale (H150) inbouwdoos
- Aansluitpunt, bedraad tbv co2 melder of thermostaat (woonkamer)
- Aansluitpunt, niet bedraad
- CAI
- Contactdoos Centrale Antenne Inrichting, bedraad
- TEL
- Contactdoos telefoon, bedraad
- Centraaldoos zonder lichtpunt
- Centraaldoos met lichtpunt
- Buitenlamp
- Bel / Schel
- Beldrukker
- Rookmelder
- Videfoon
- (wand) lichtpunt

- Metselwerk
- Kalkzandsteen
- Houtskeletbouw wand
- Steenachtige lichte scheidingswand

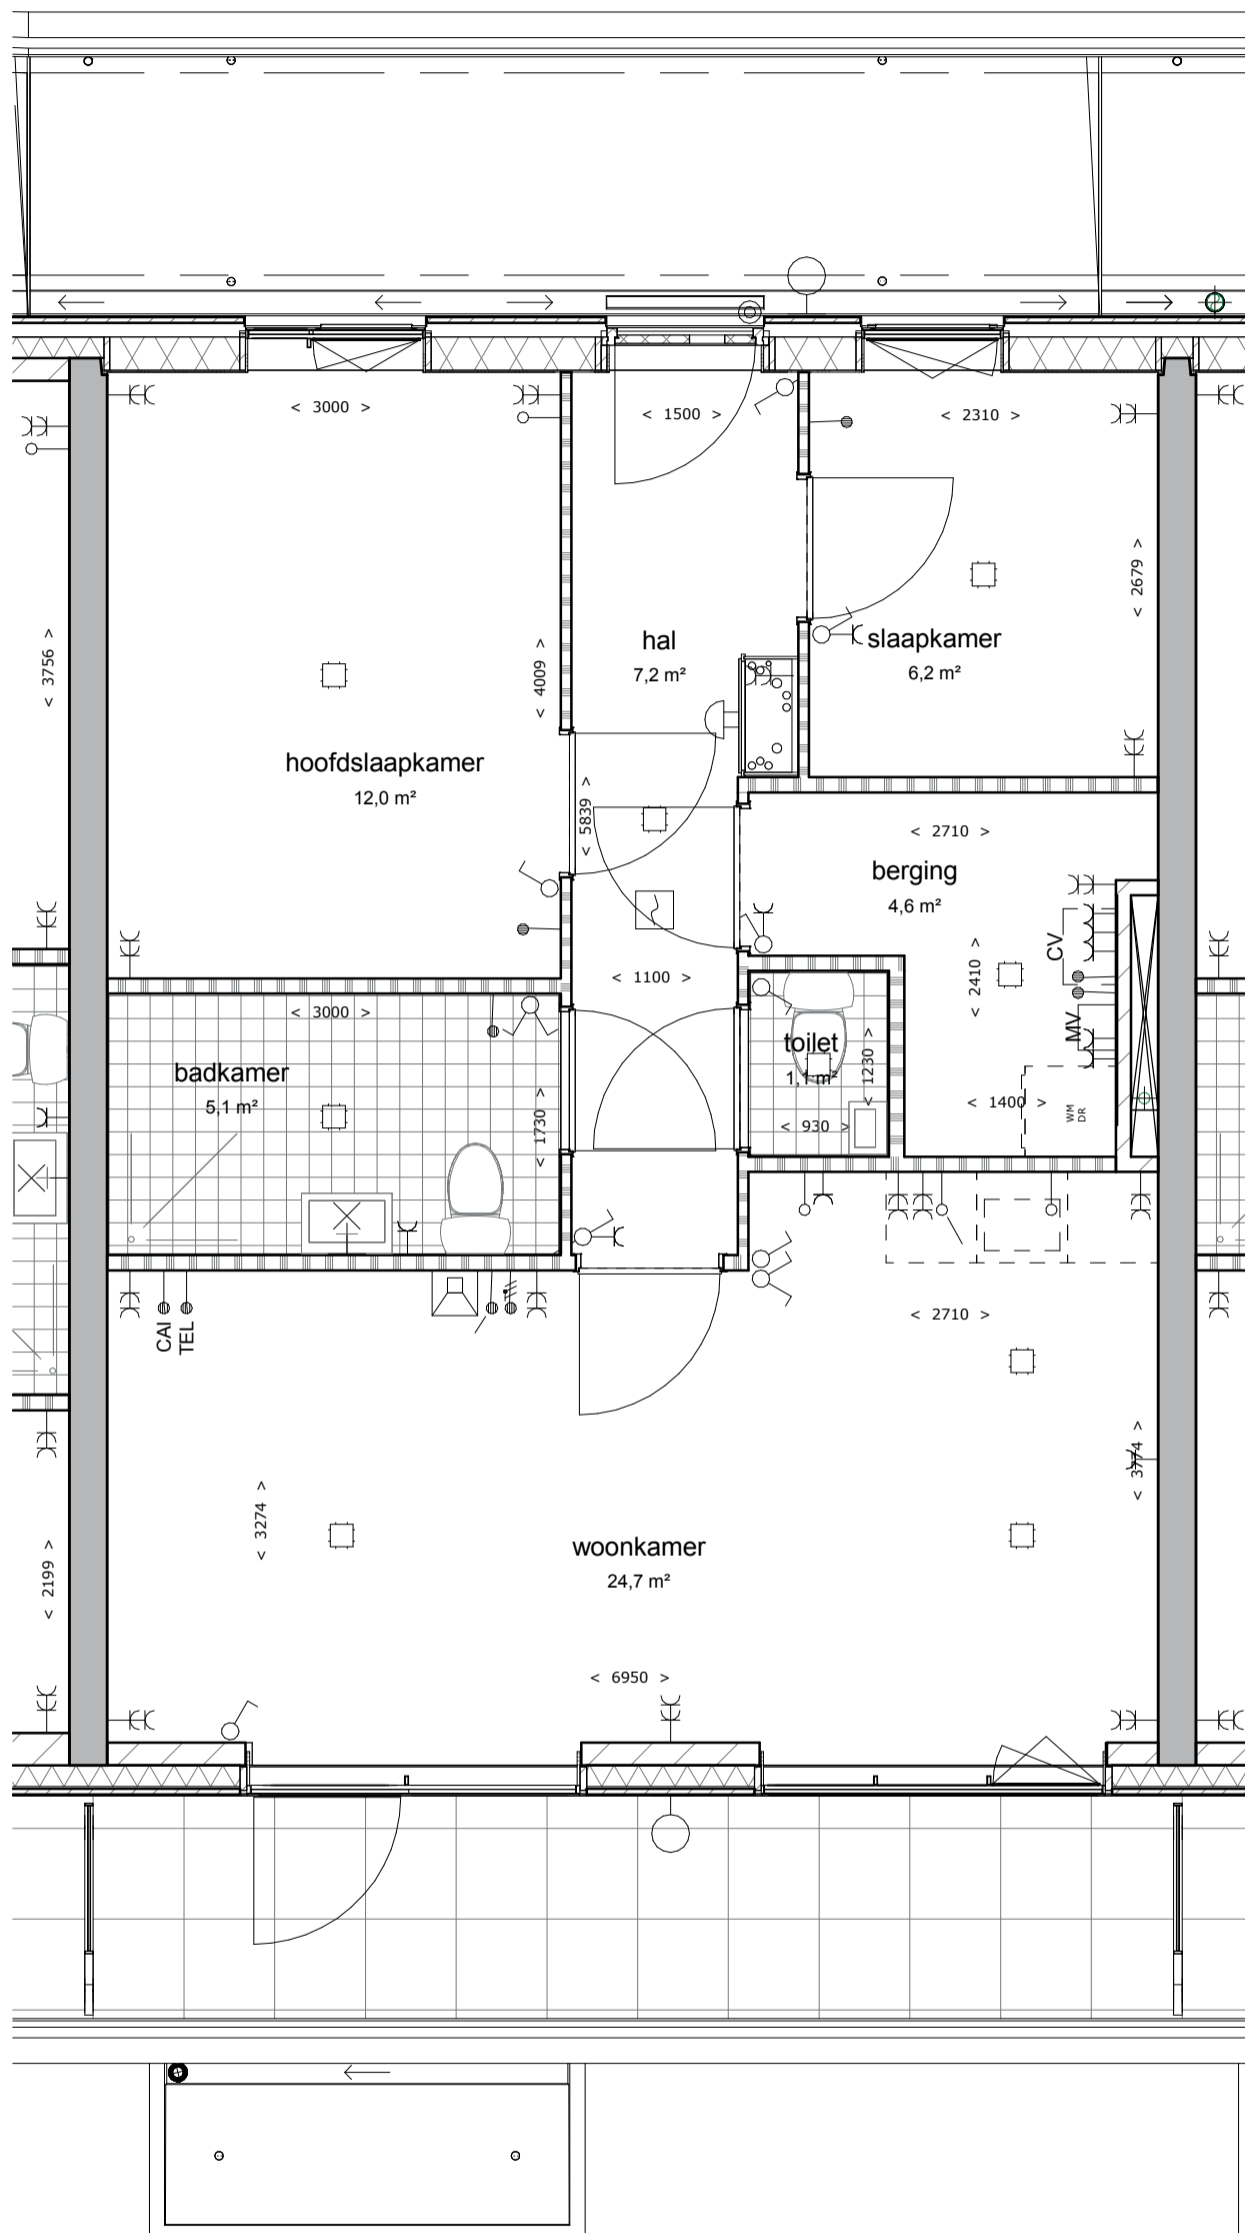

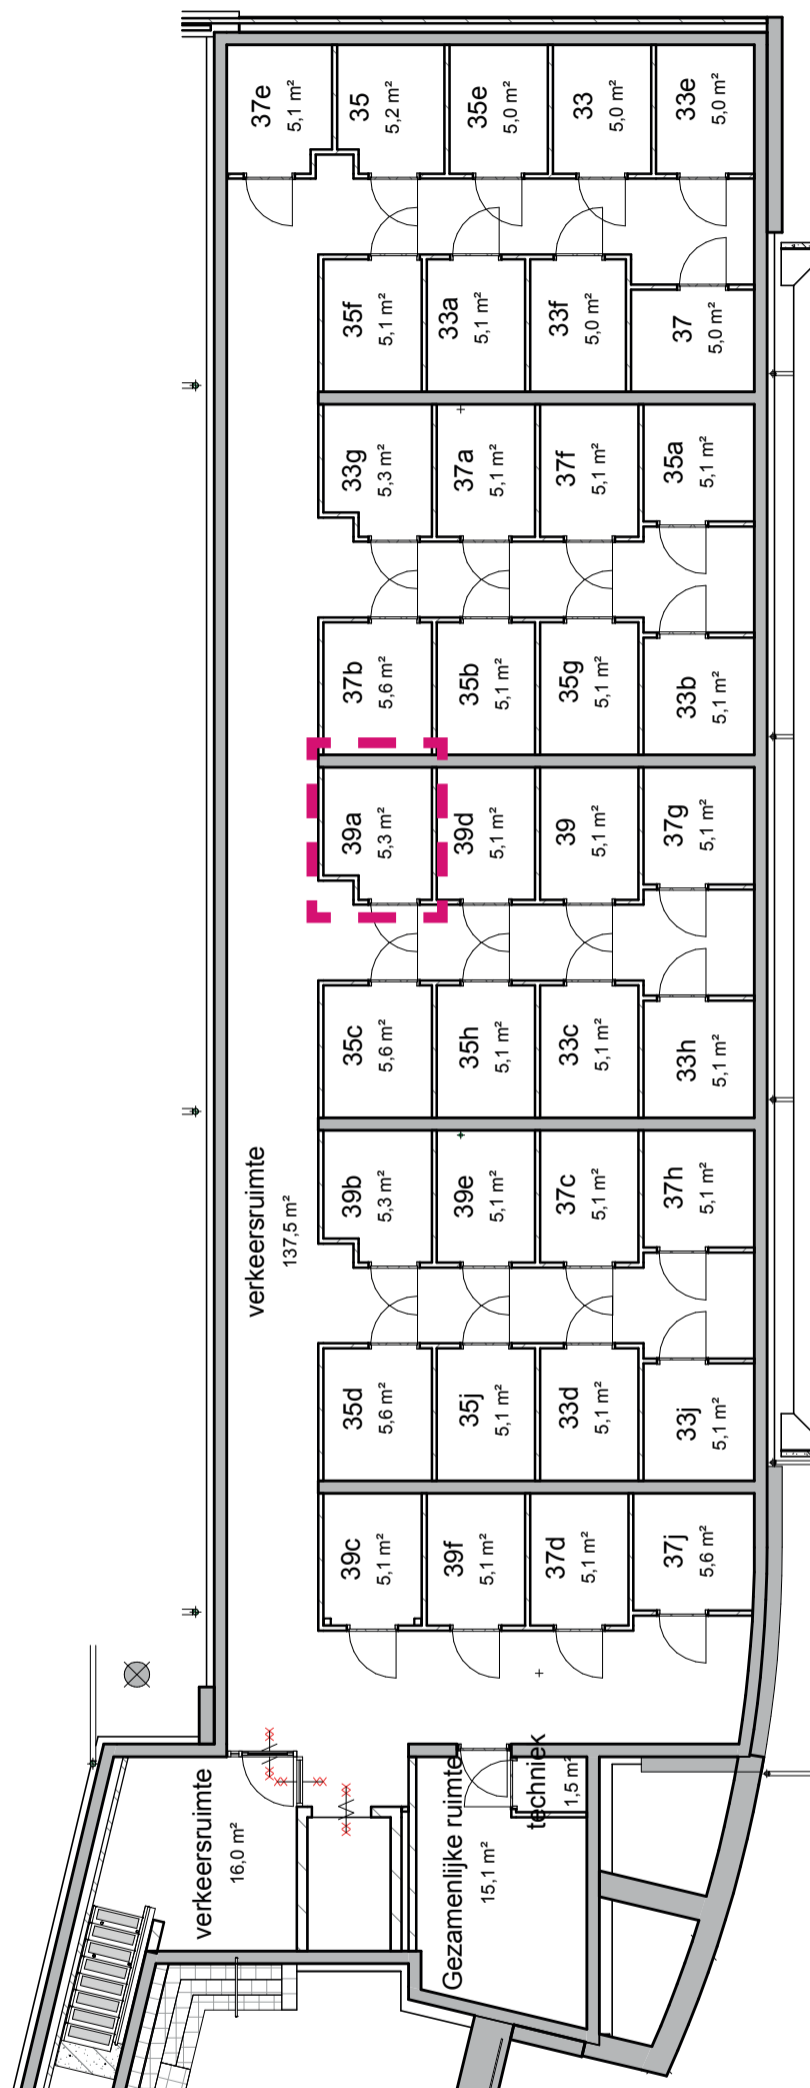

OMSCHRIJVING:

Kelder

Schaal:

1:50

BLAD:


VK-39a.4

Molenstraat

39b



SITUATIE:

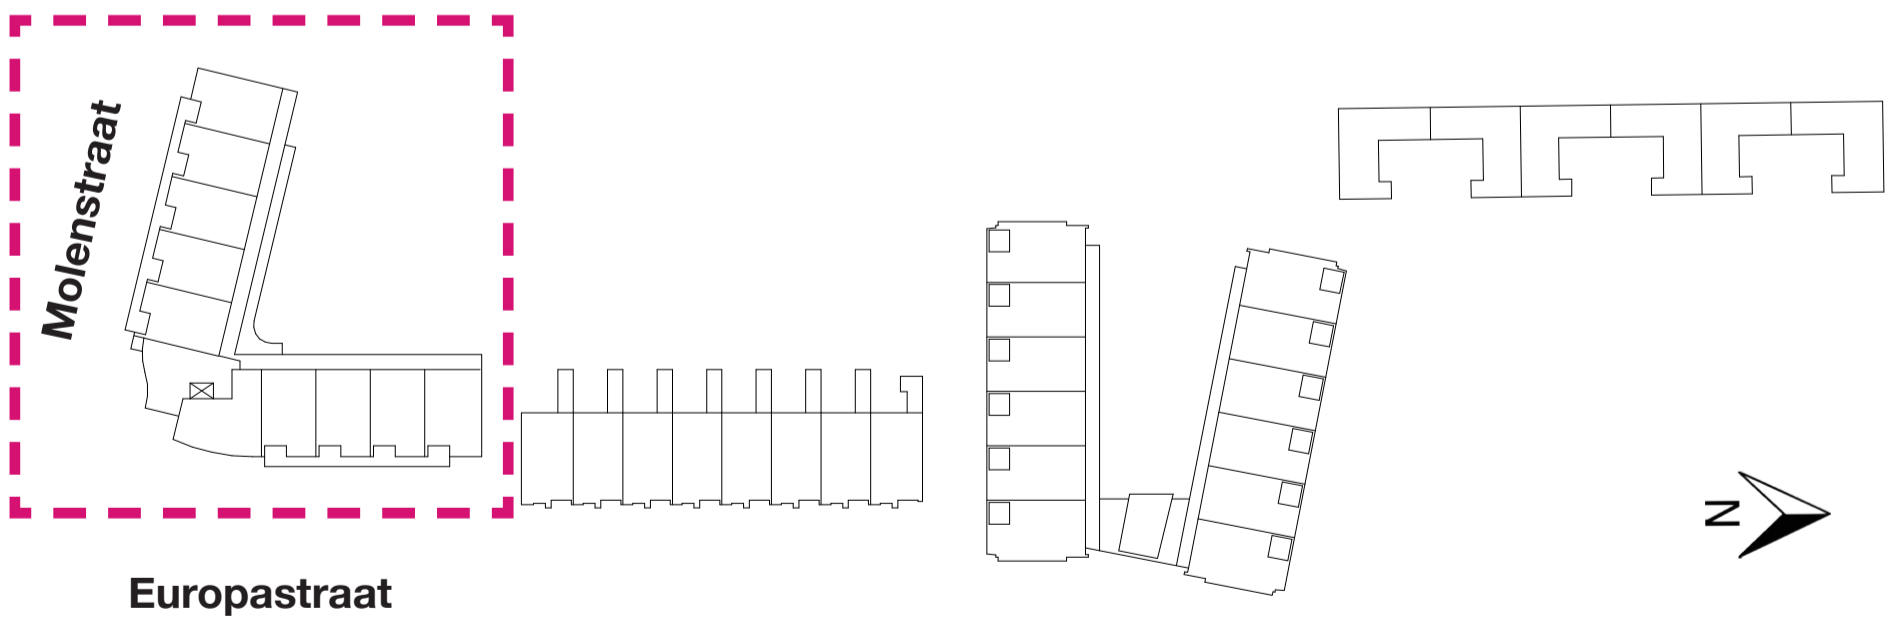

DATUM:

28-11-2016


LAATSTE WIJZIGING:

nvt


BLAD:

VK-39b.1


BEGANE GROND

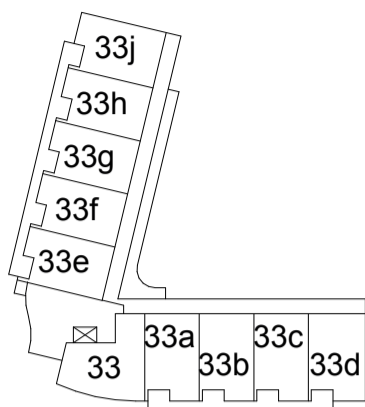


1E VERDIEPING

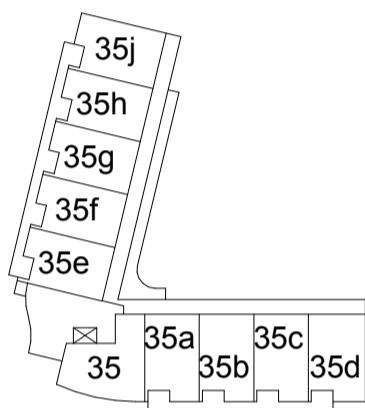

2E VERDIEPING

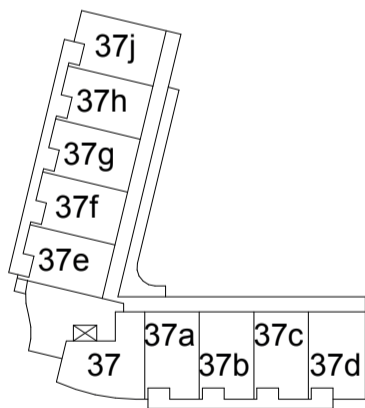


3E VERDIEPING

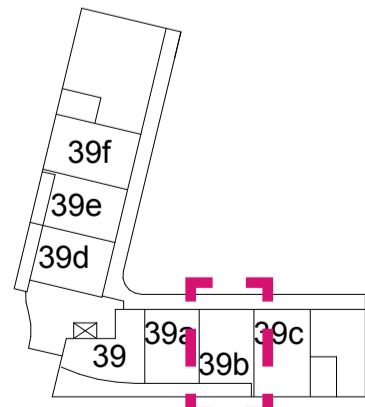

- Enkelpolige schakelaar
- Wissel schakelaar
- Serie schakelaar
- Enkelpolige schakelaar in combinatie met enkelvoudige contactdoos met beschermingscontact
- Enkelvoudige contactdoos met beschermingscontact
- Tweevoudige contactdoos met beschermingscontact Uitgevoerd in ovale (H150) inbouwdoos
- Aansluitpunt, bedraad tbv co2 melder of thermostaat (woonkamer)
- Aansluitpunt, niet bedraad
- CAI
- Contactdoos Centrale Antenne Inrichting, bedraad
- TEL
- Contactdoos telefoon, bedraad
- Centraaldoos zonder lichtpunt
- Centraaldoos met lichtpunt
- Buitenlamp
- Bel / Schel
- Beldrukker
- Rookmelder
- Videfoon
- (wand) lichtpunt

- Metselwerk
- Kalkzandsteen
- Houtskeletbouw wand
- Steenachtige lichte scheidingswand

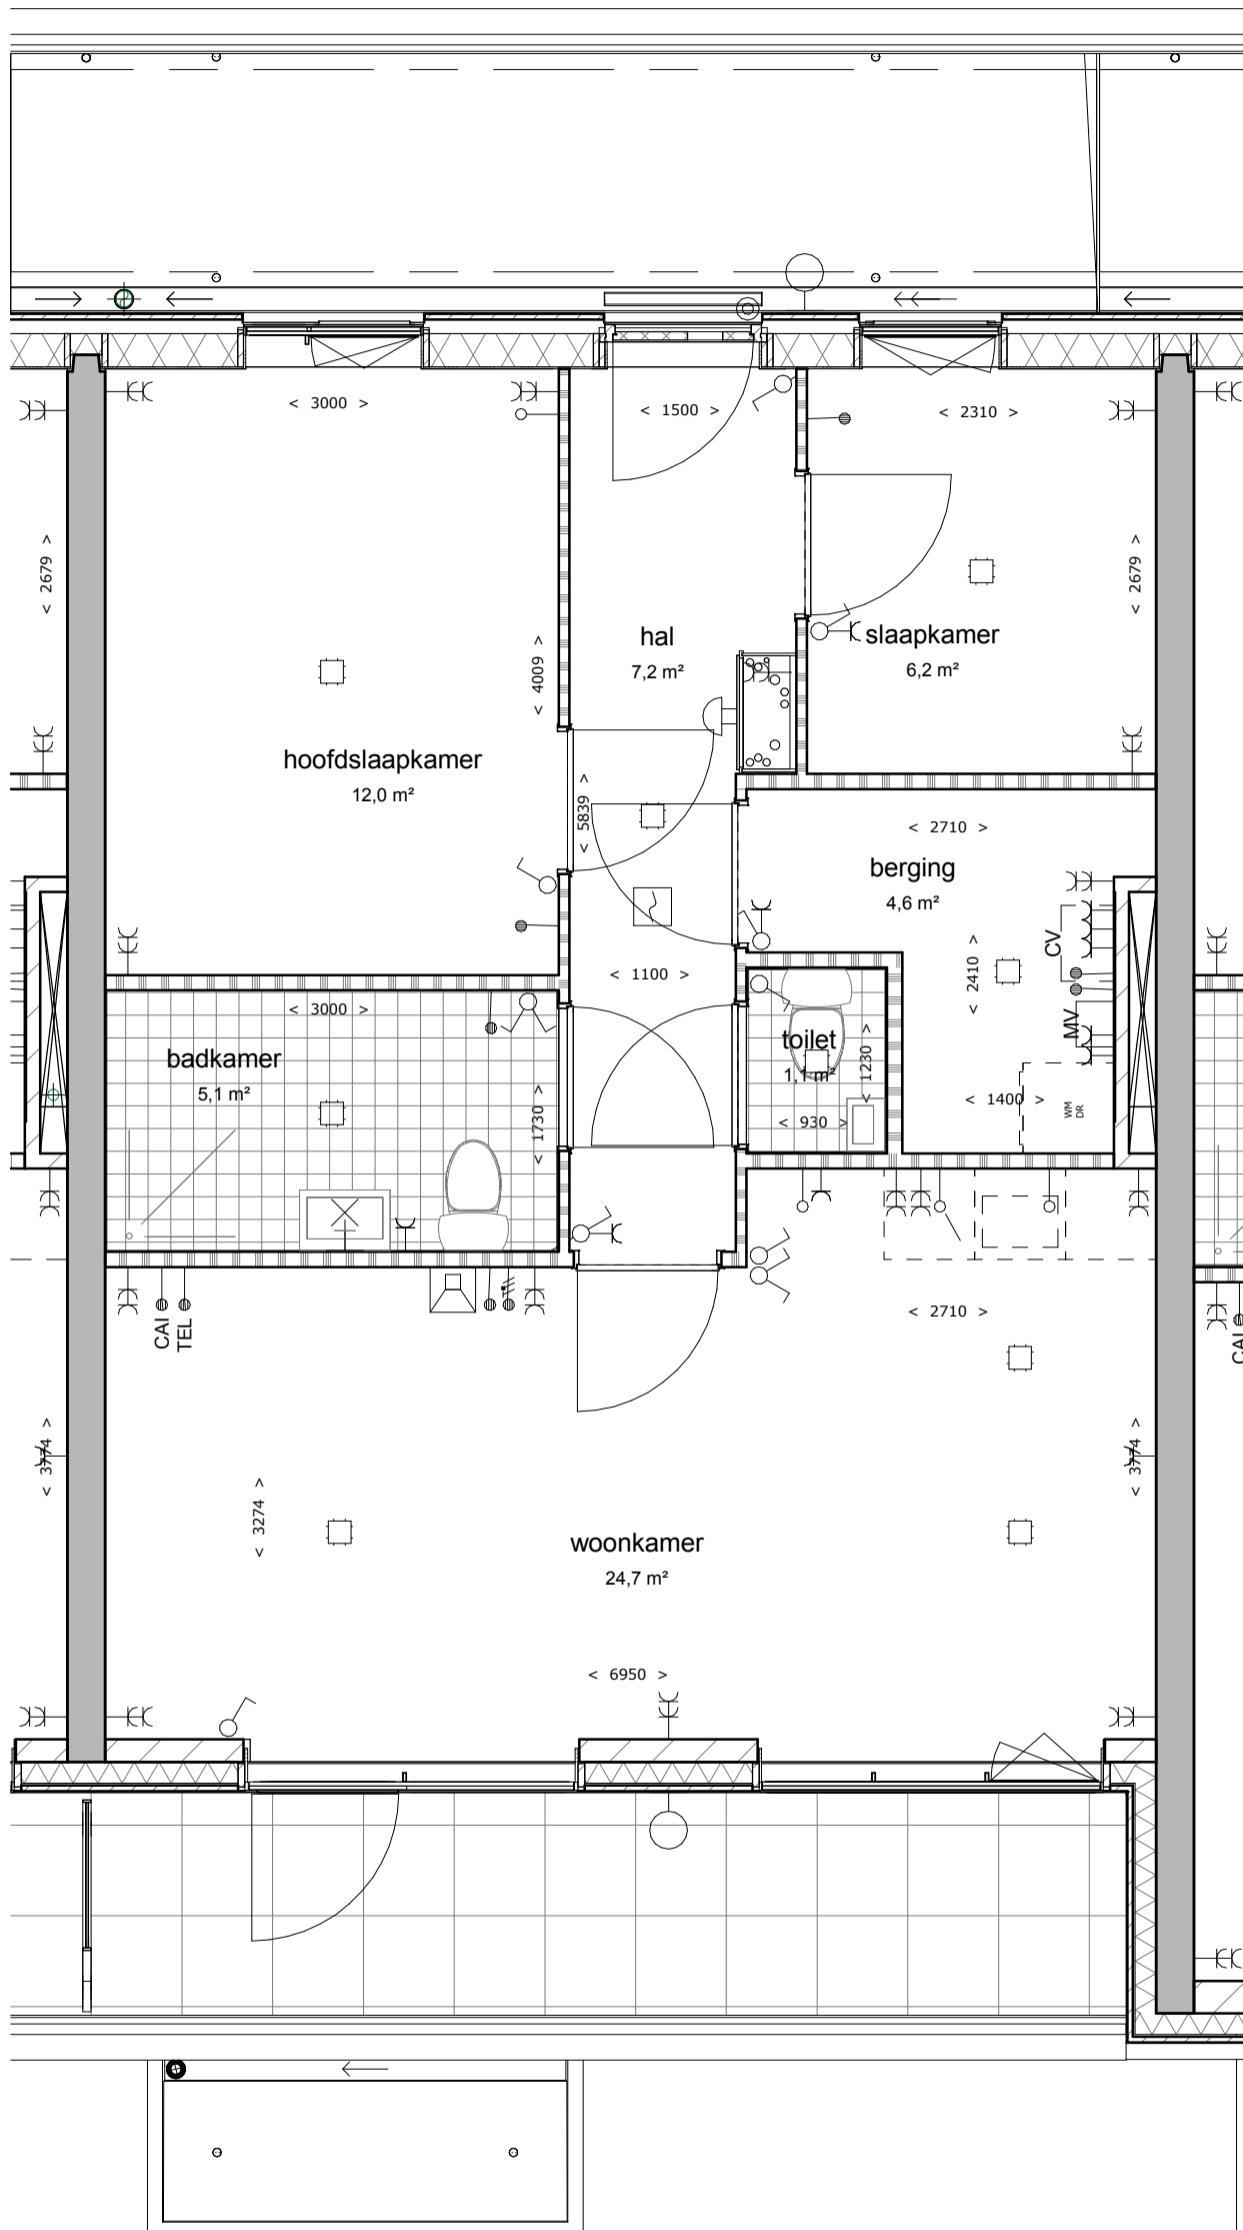

OMSCHRIJVING:


Schaal:

BLAD:

Plattegrond

1:50

VK-39b.3

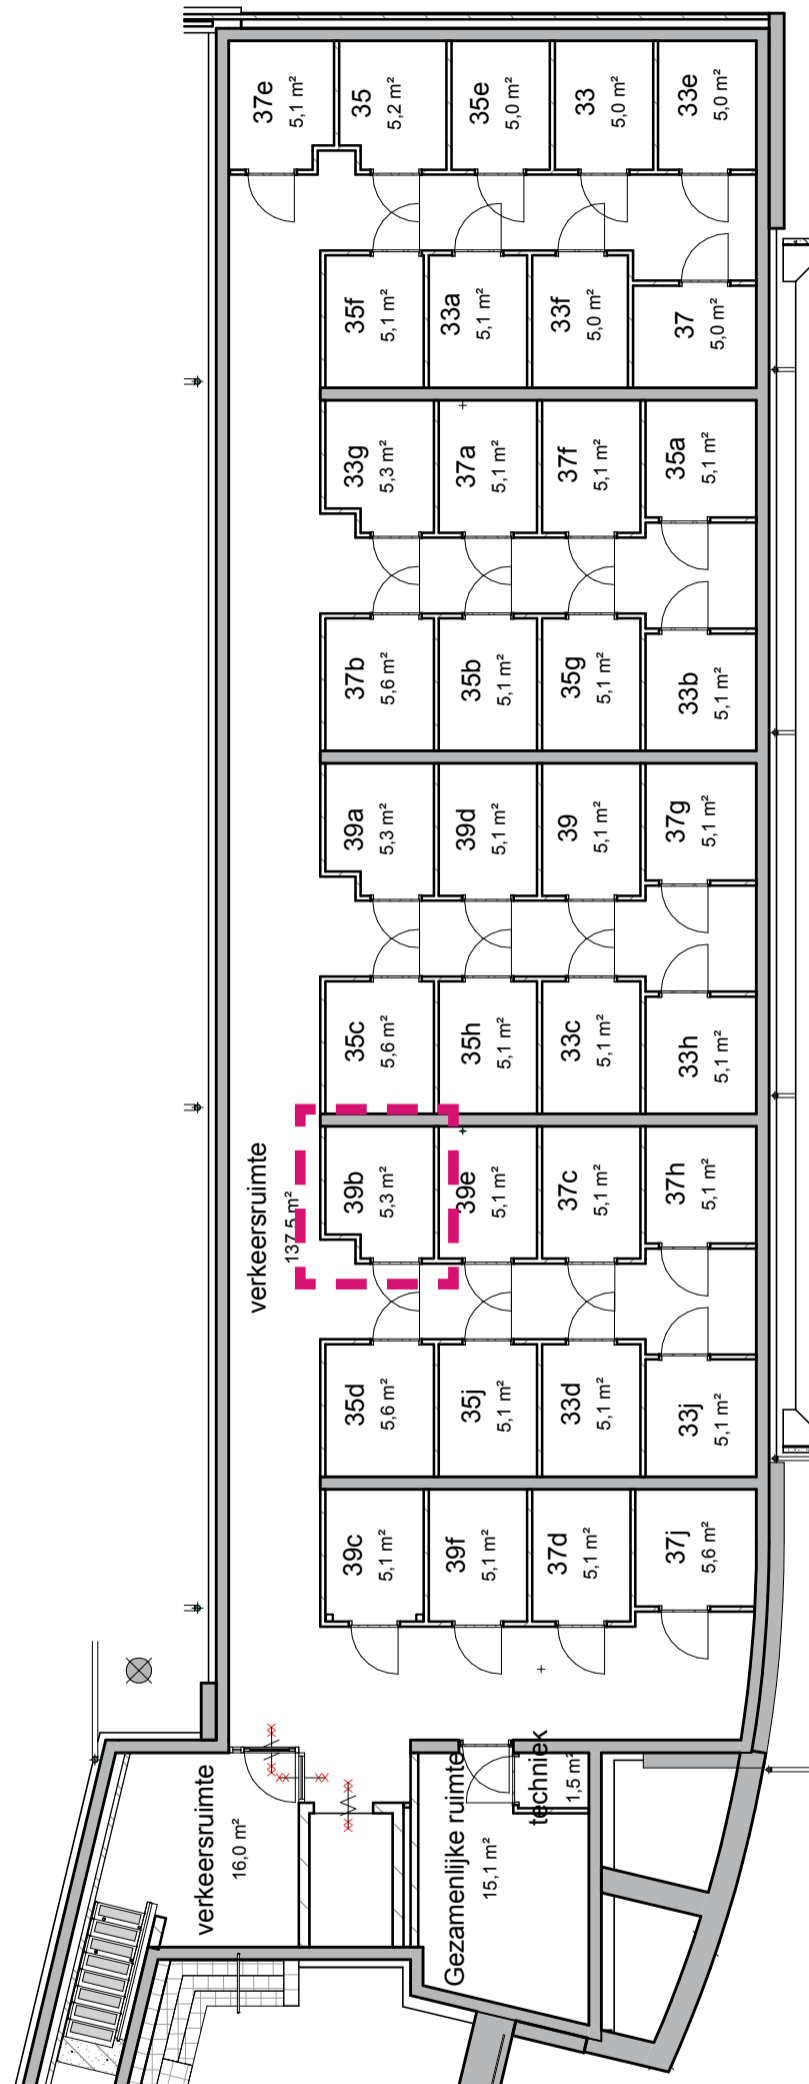

OMSCHRIJVING:

Kelder

Schaal:

1:50

BLAD:


VK-39b.4

Molenstraat

39c



SITUATIE:

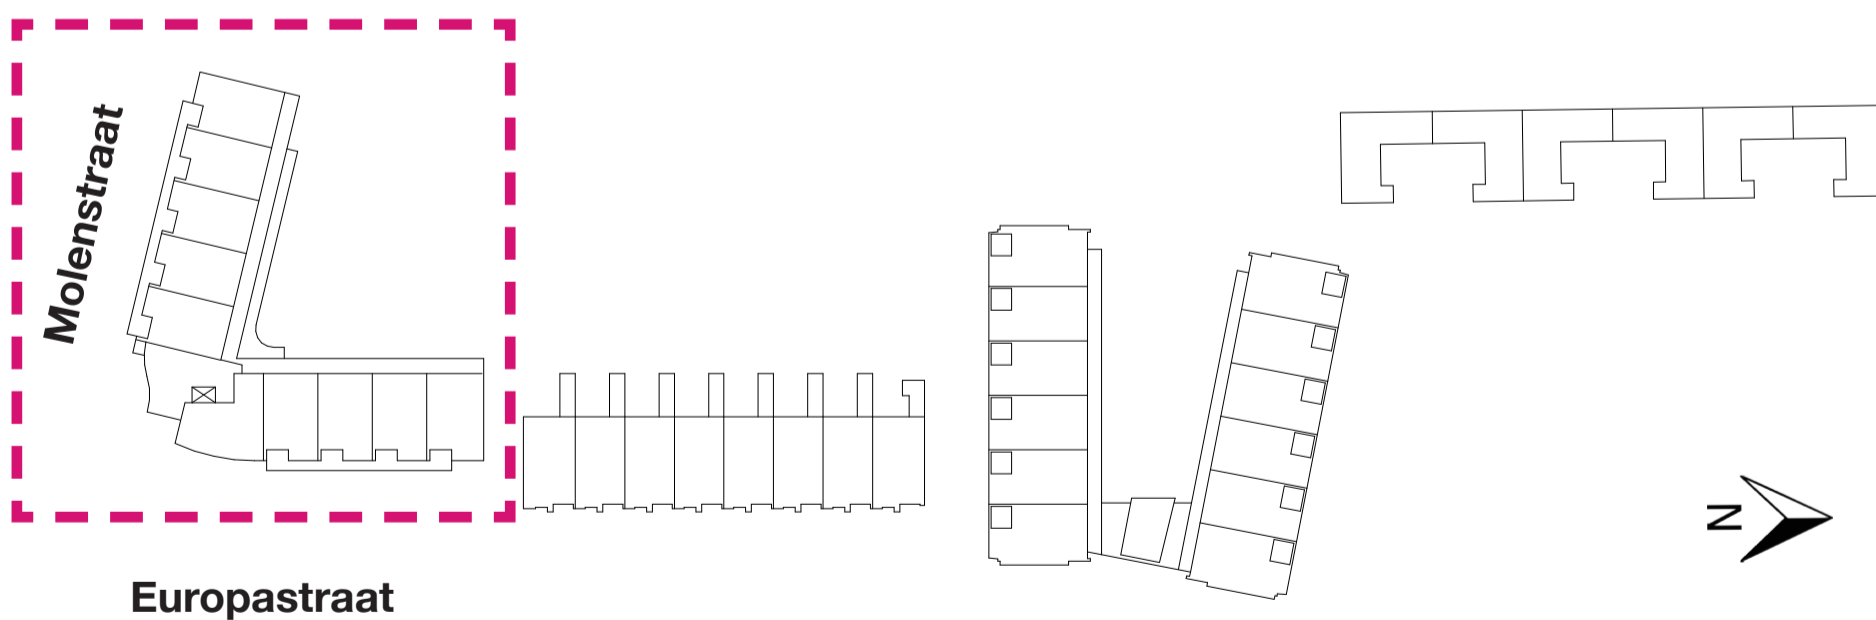

DATUM:

28-11-2016


LAATSTE WIJZIGING:

nvt


BLAD:

VK-39c.1


BEGANE GROND

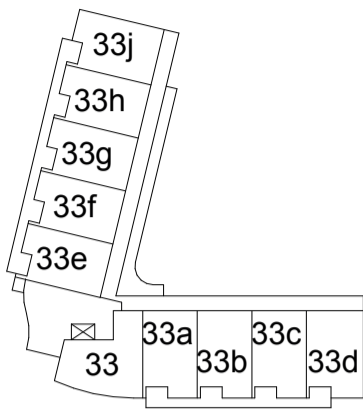




1E VERDIEPING

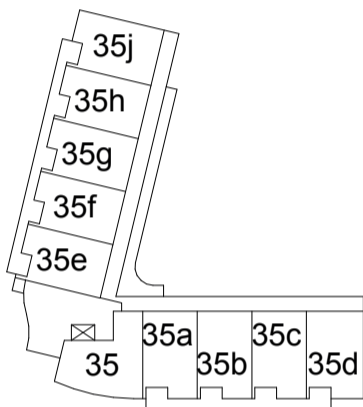



2E VERDIEPING

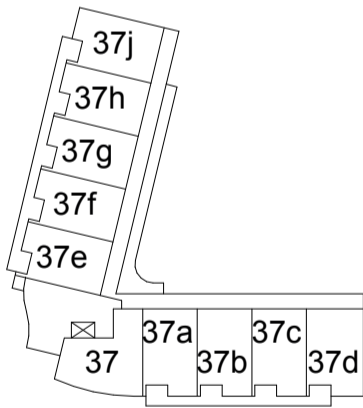

3E VERDIEPING

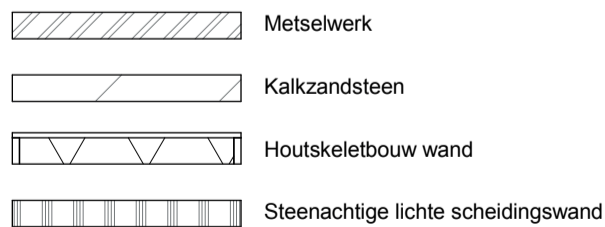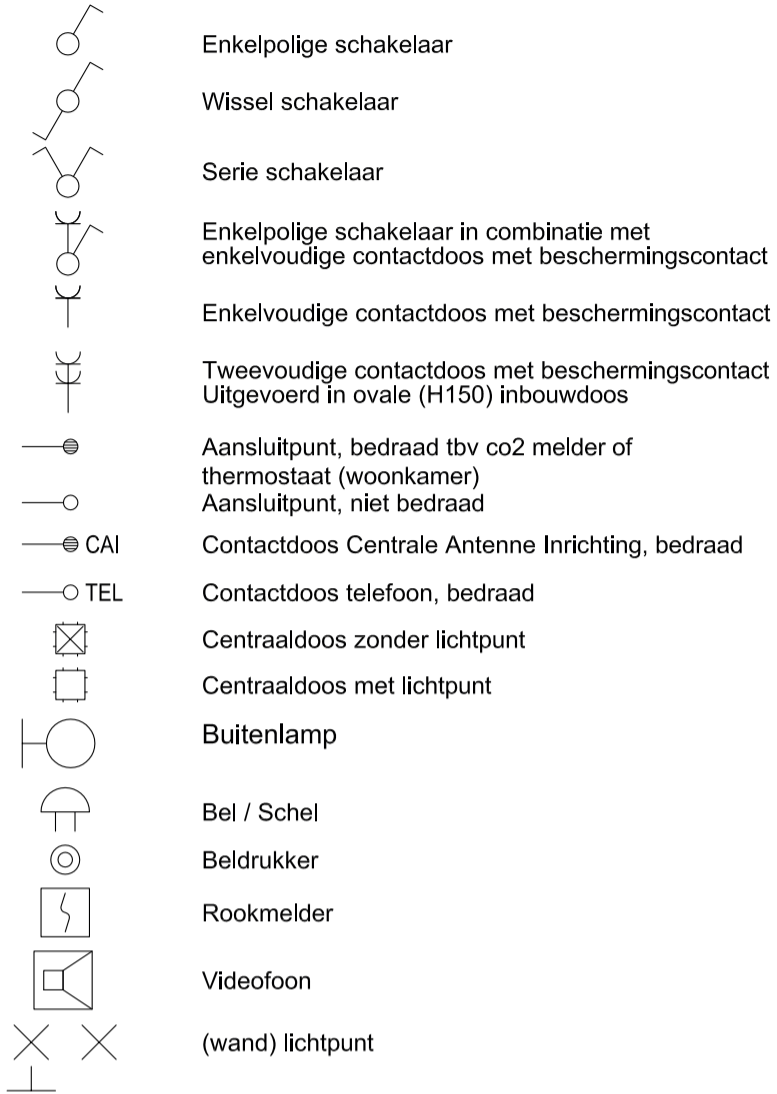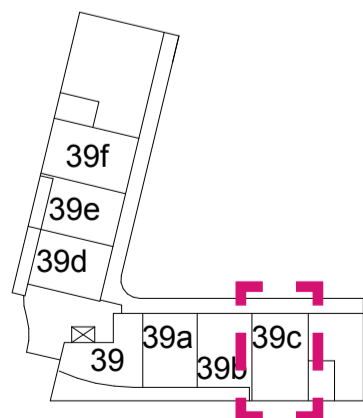

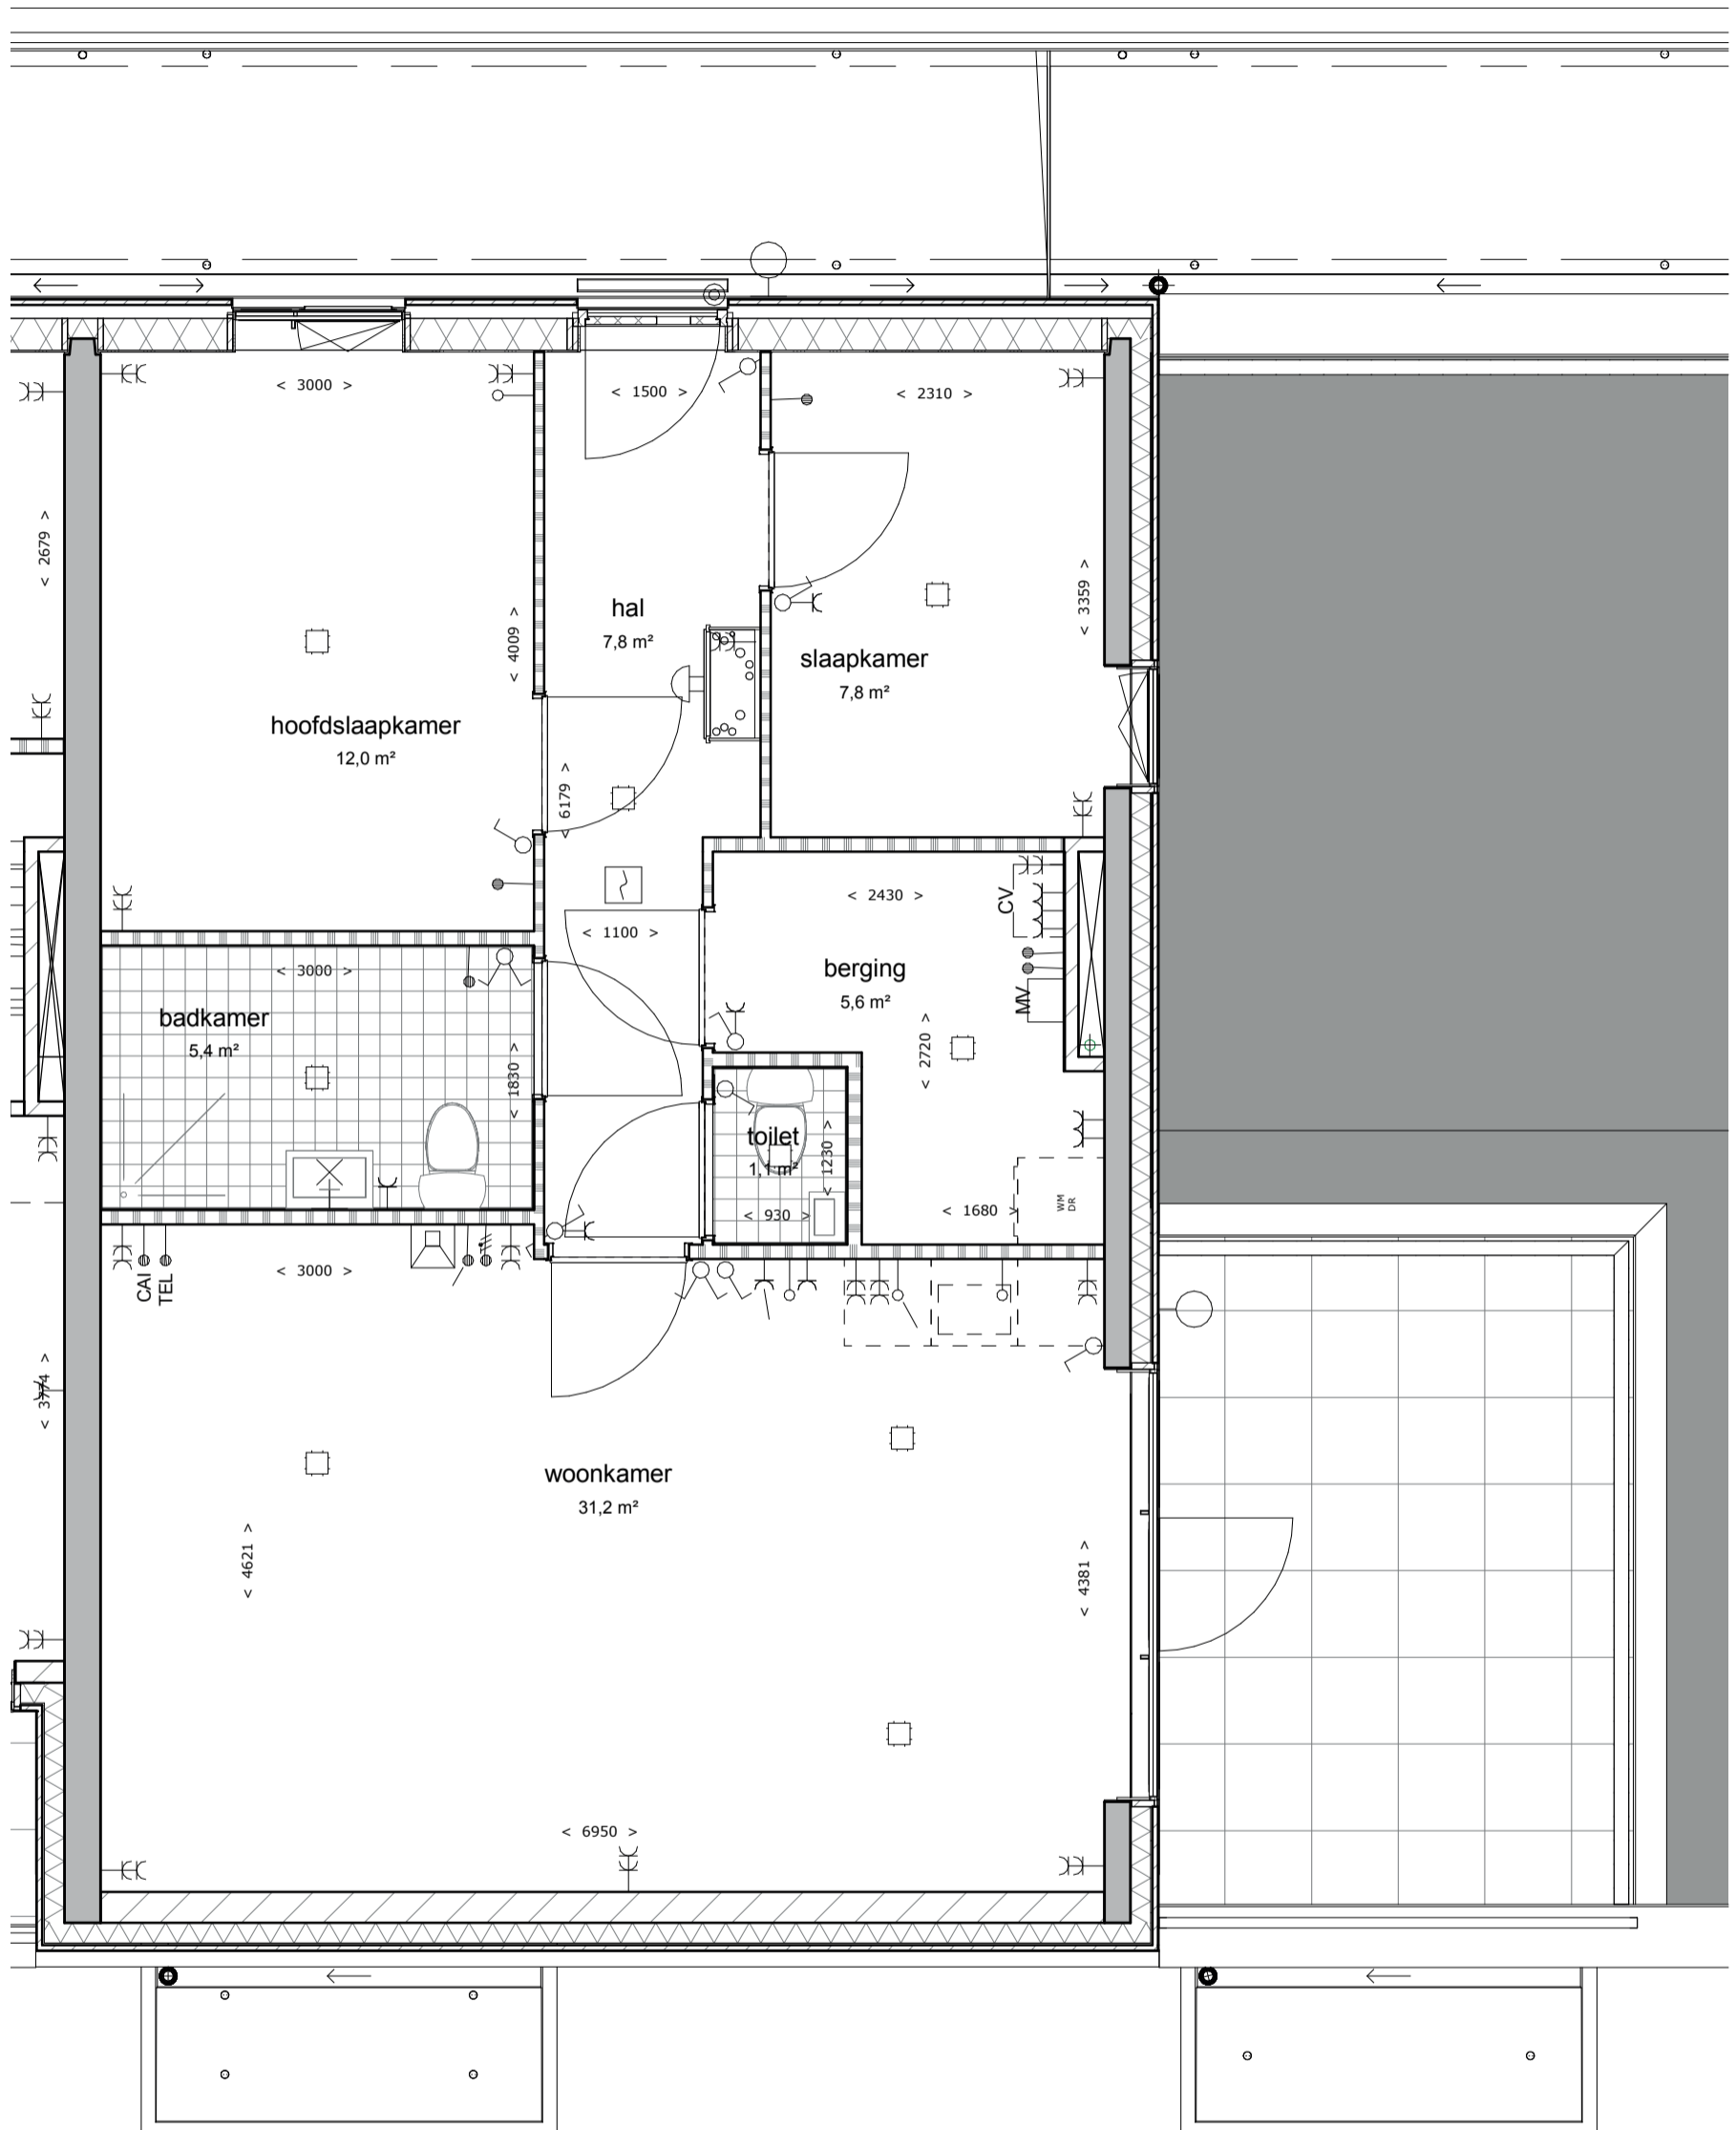

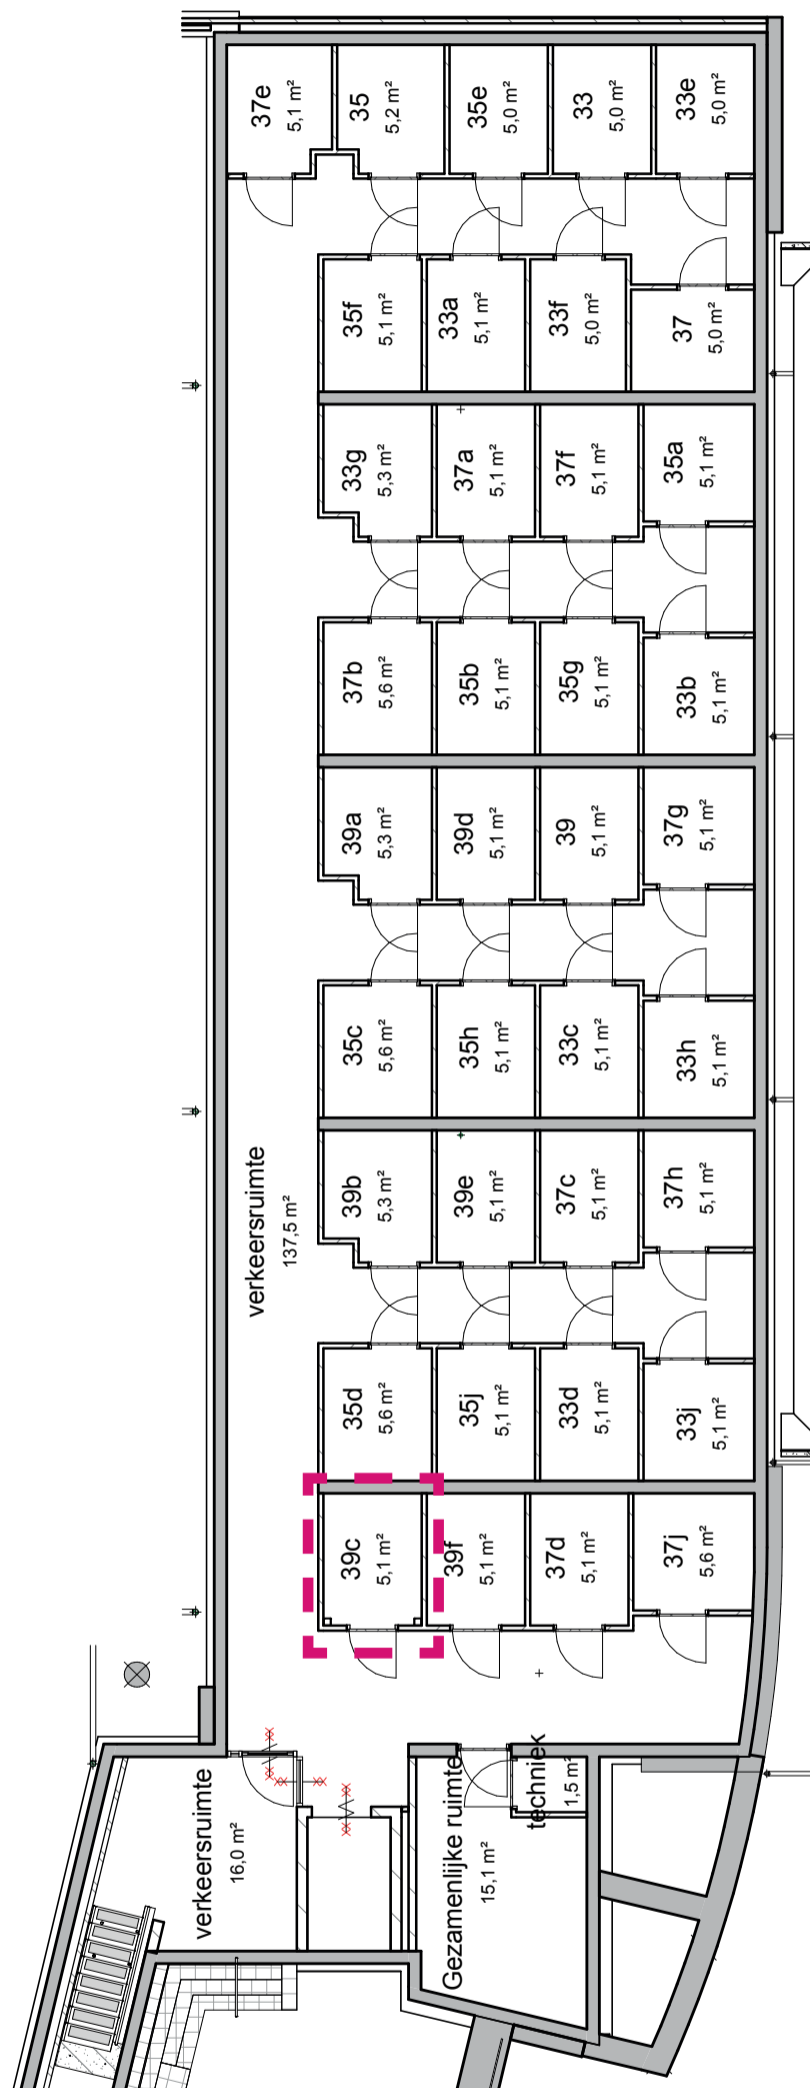

OMSCHRIJVING:

Schaal:

BLAD:

Kelder

1:50


VK-39c.4

Molenstraat

39d



SITUATIE:

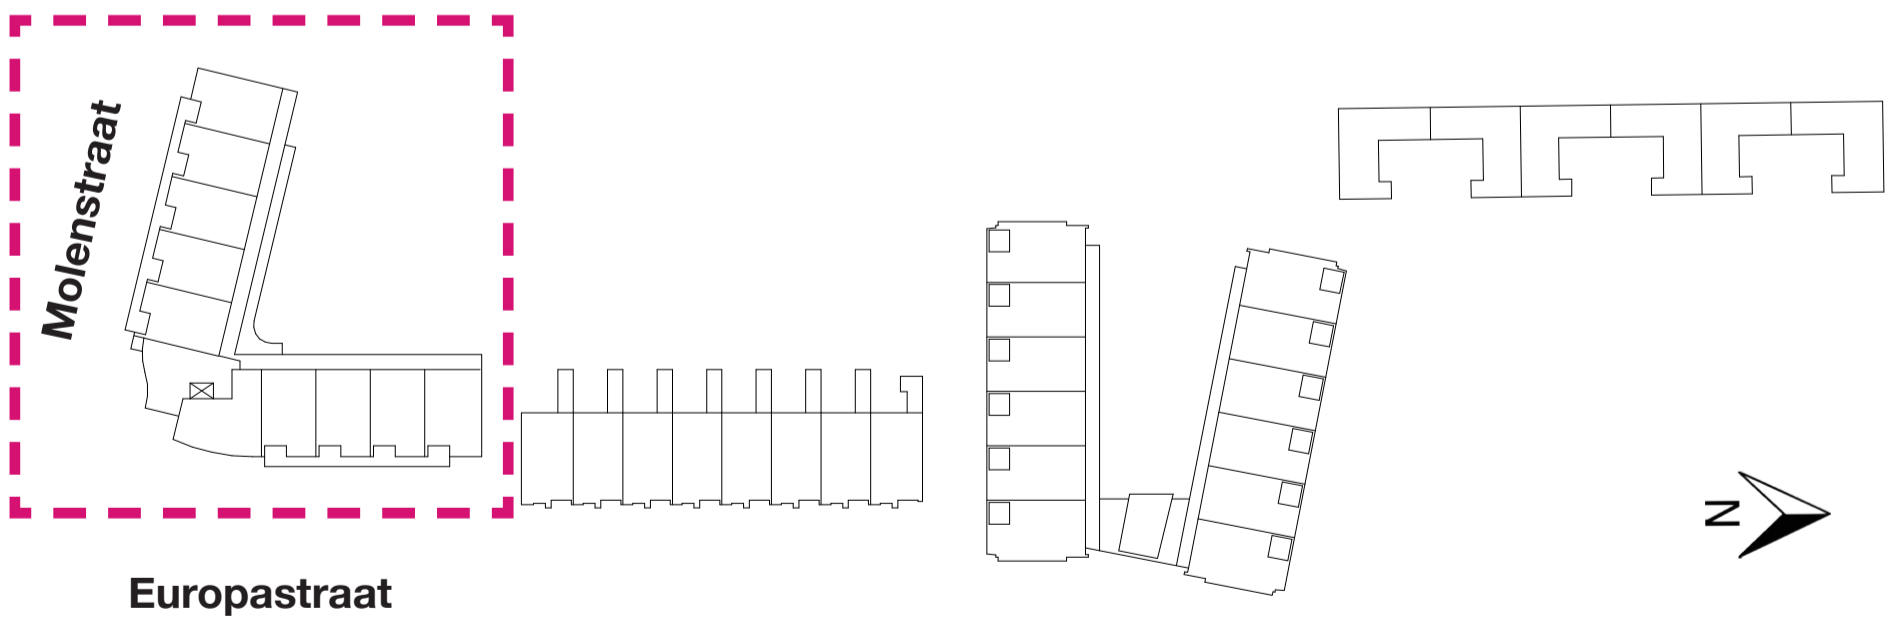

DATUM:

28-11-2016


LAATSTE WIJZIGING:

nvt


BLAD:

VK-39d.1


BEGANE GROND

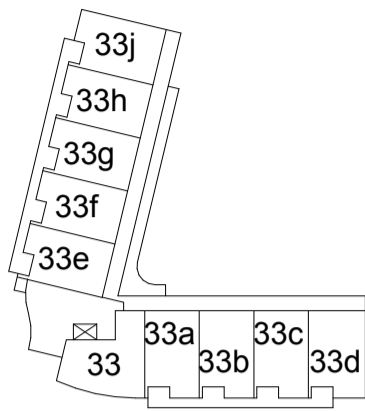




1E VERDIEPING

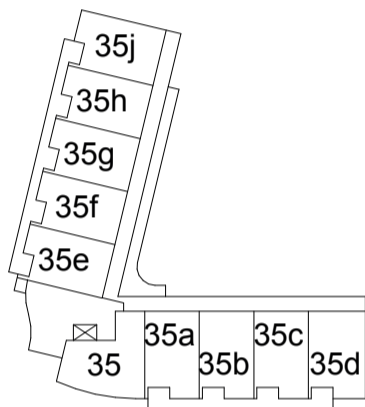


2E VERDIEPING

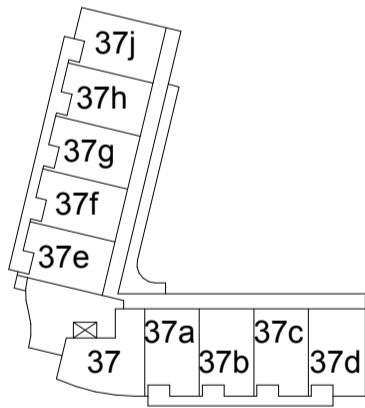

3E VERDIEPING

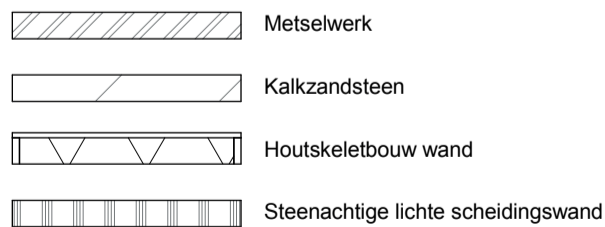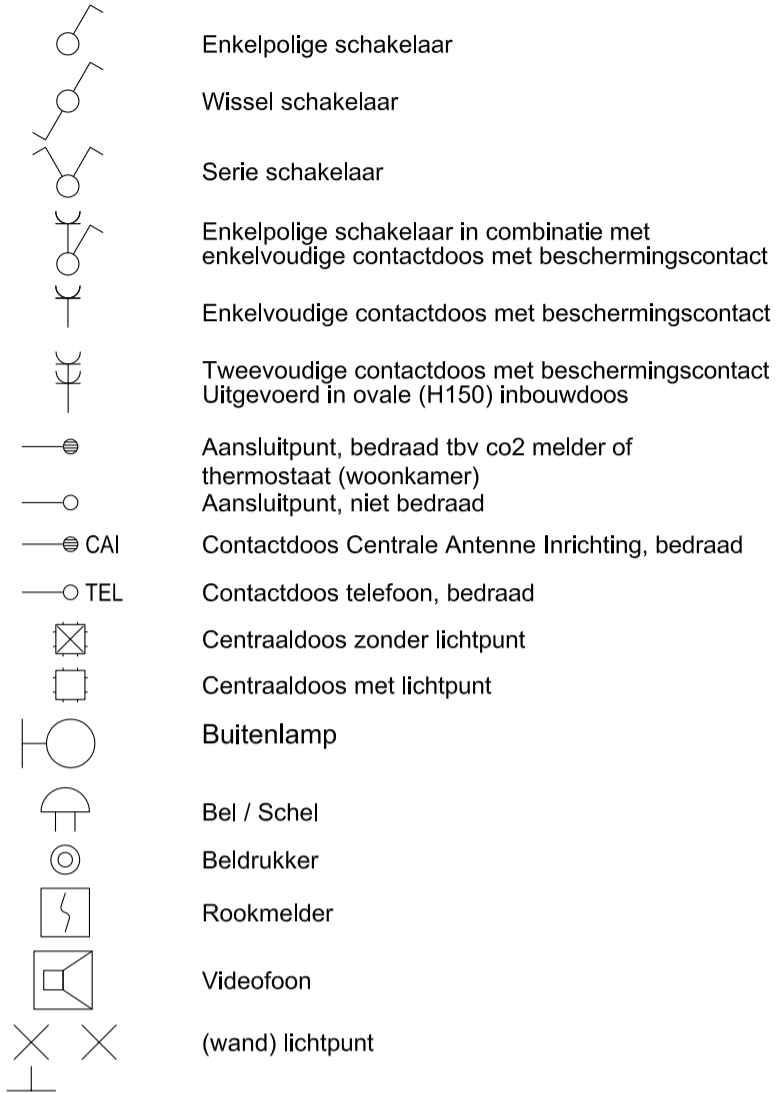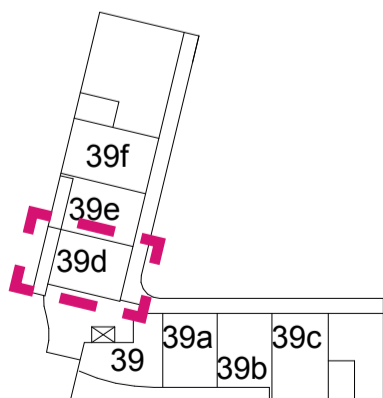

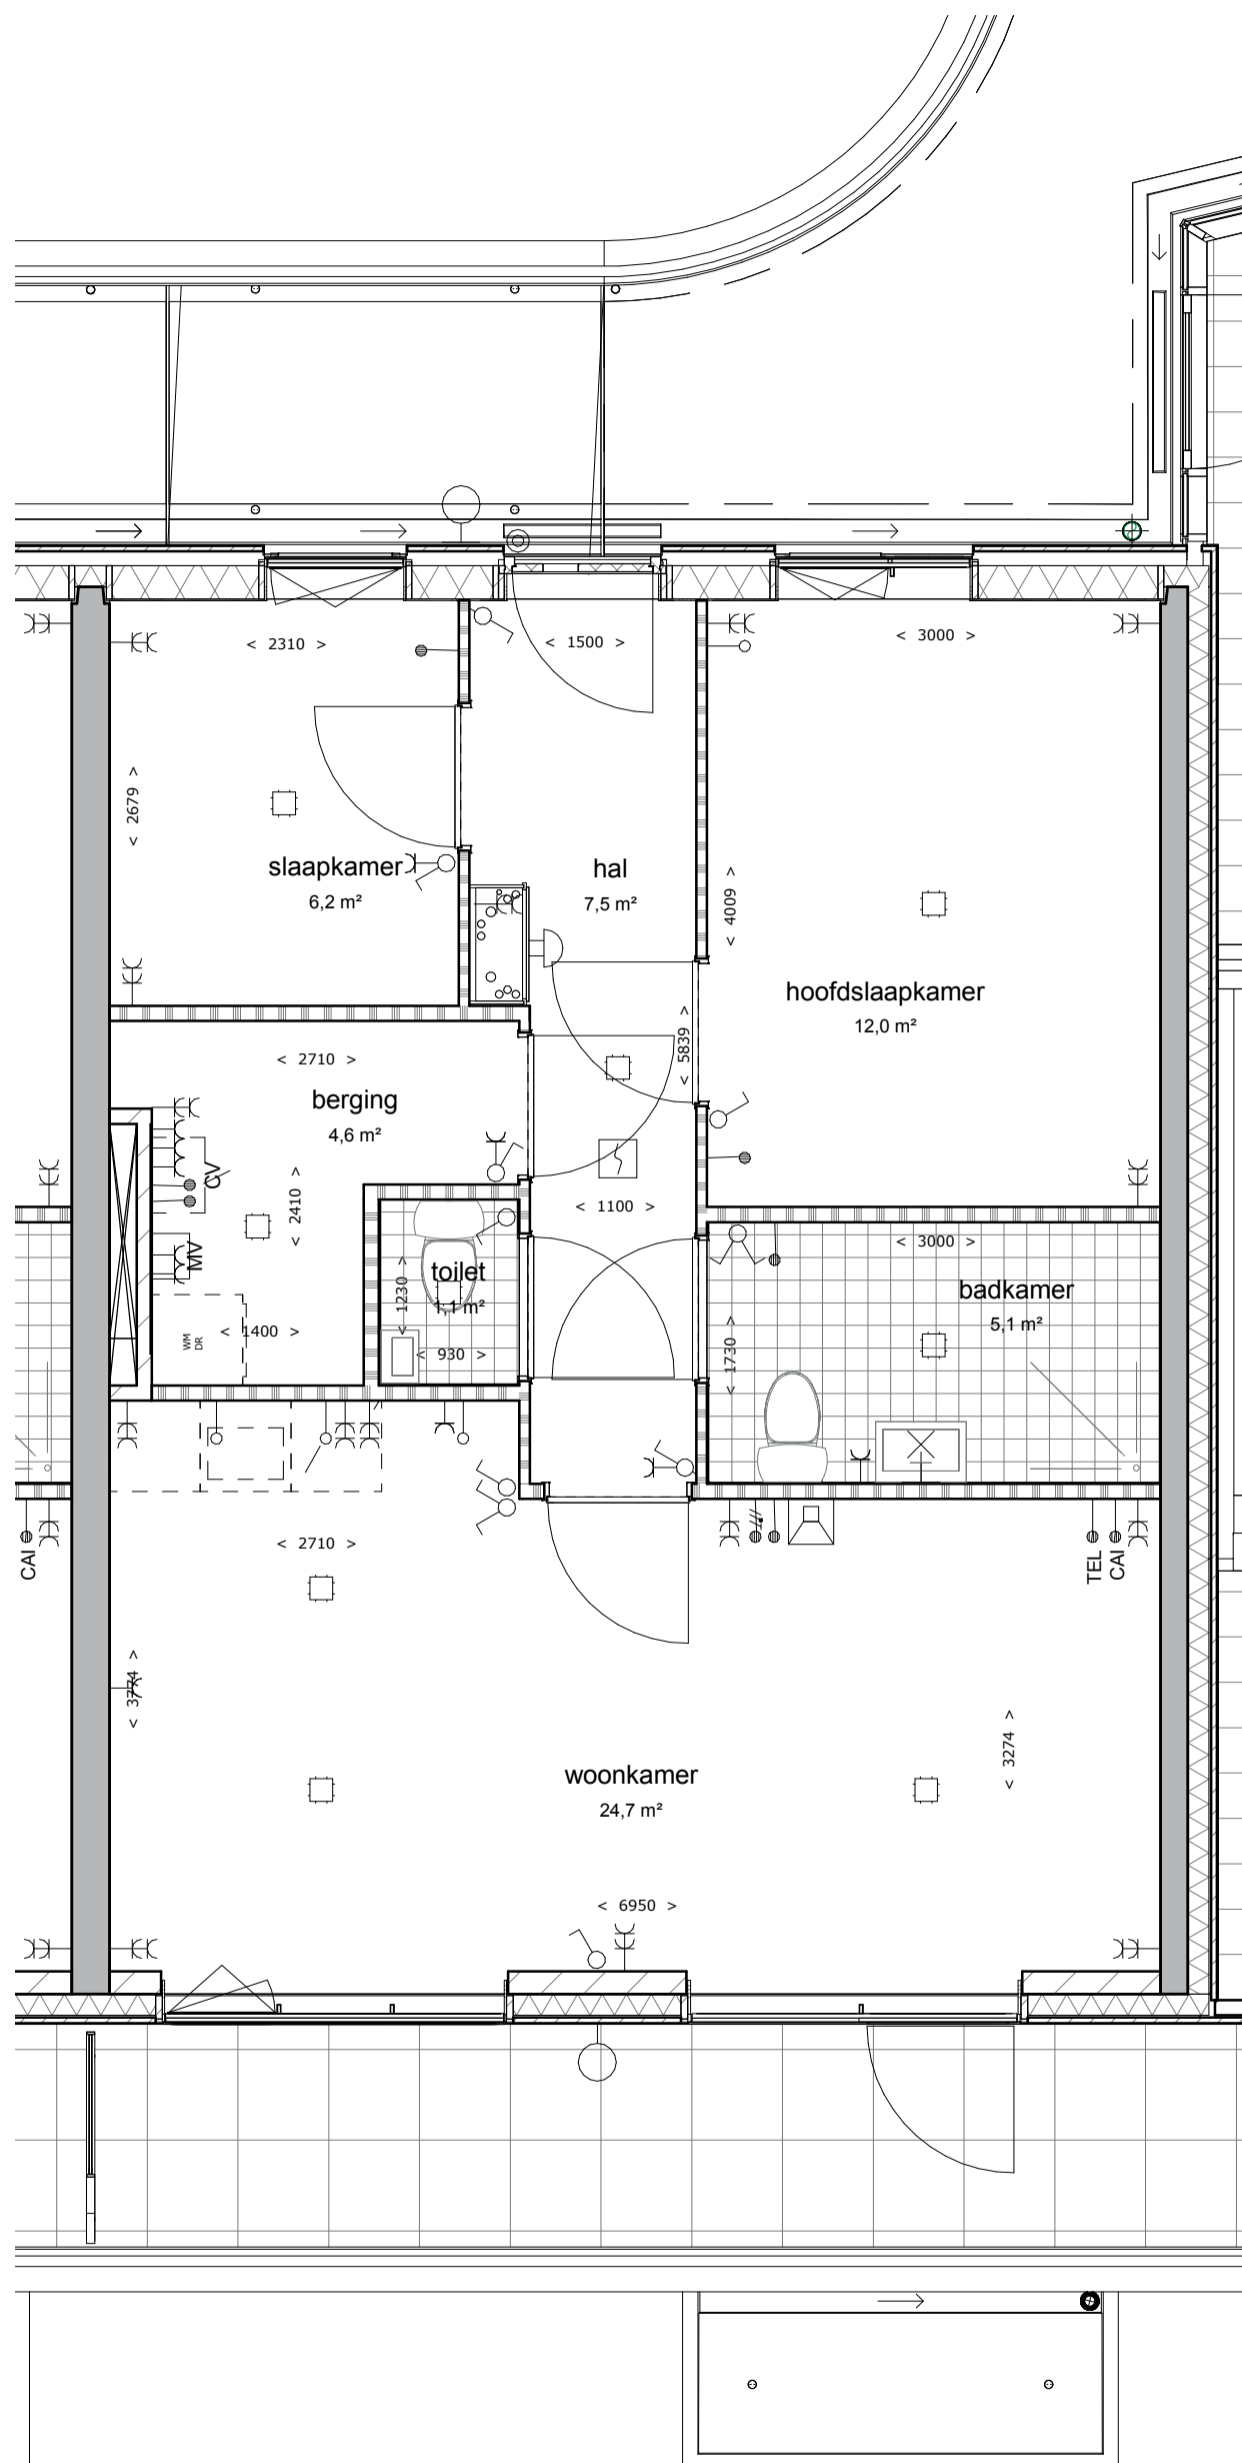

OMSCHRIJVING:


Plattegrond

Schaal:

1:50

BLAD:

VK-39d.3

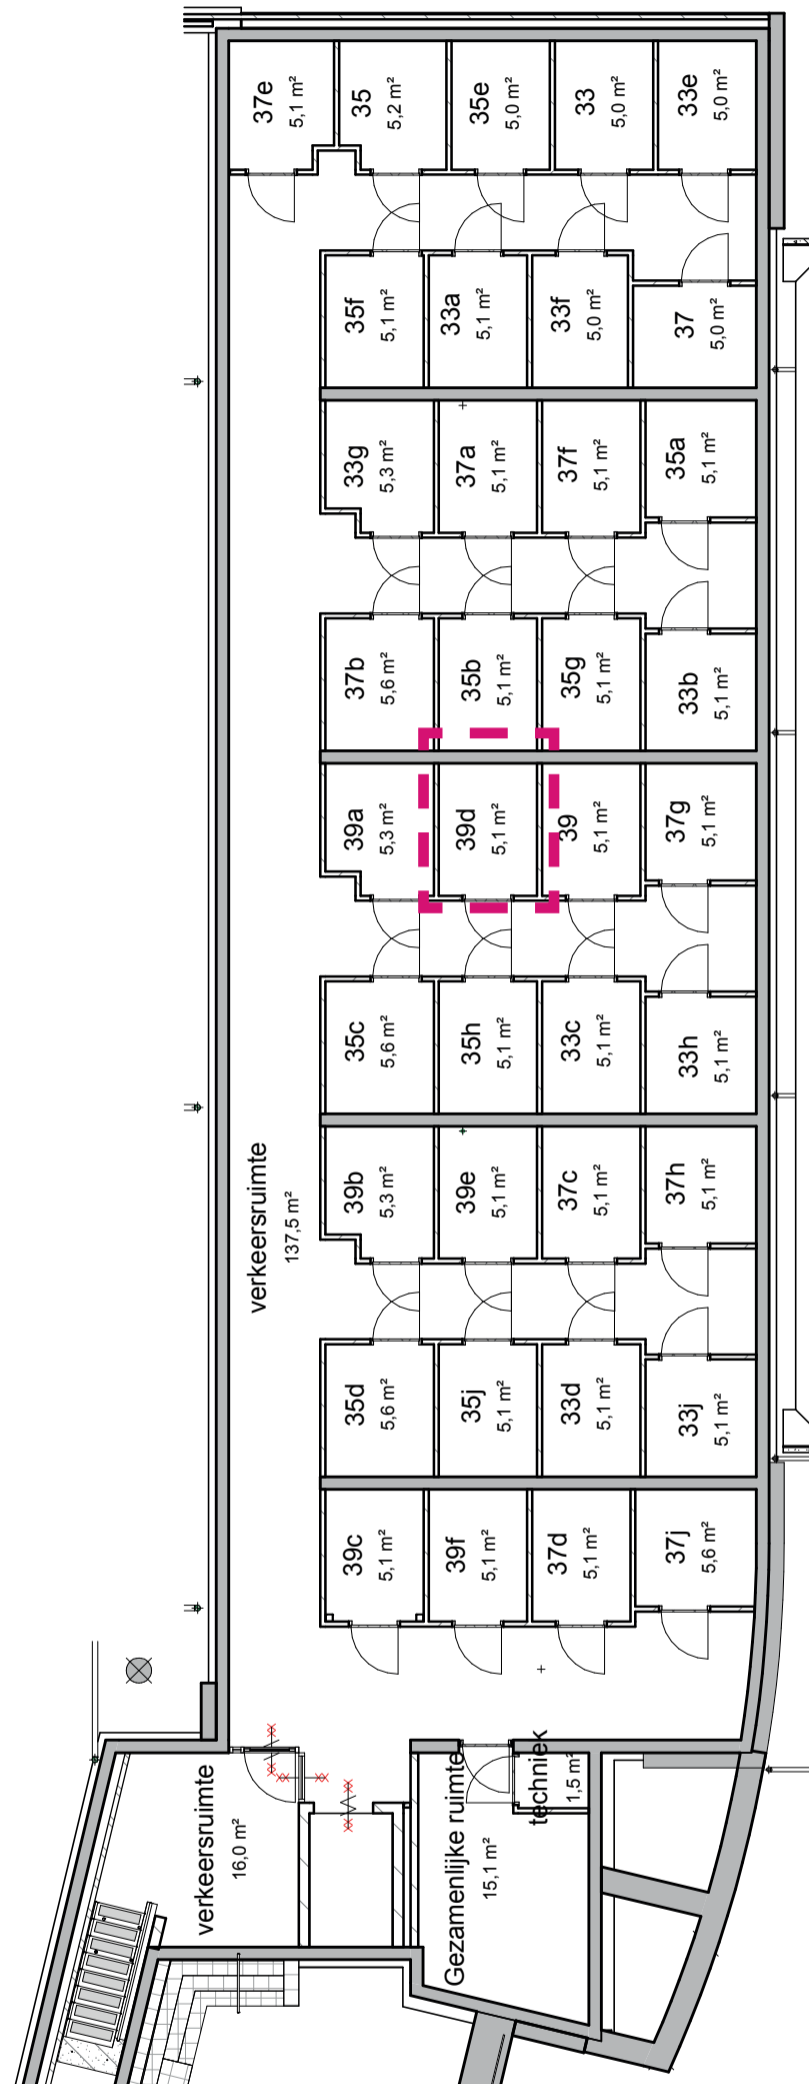

OMSCHRIJVING:

Kelder

Schaal:

1:50

BLAD:


VK-39d.4

Molenstraat

39e



SITUATIE:

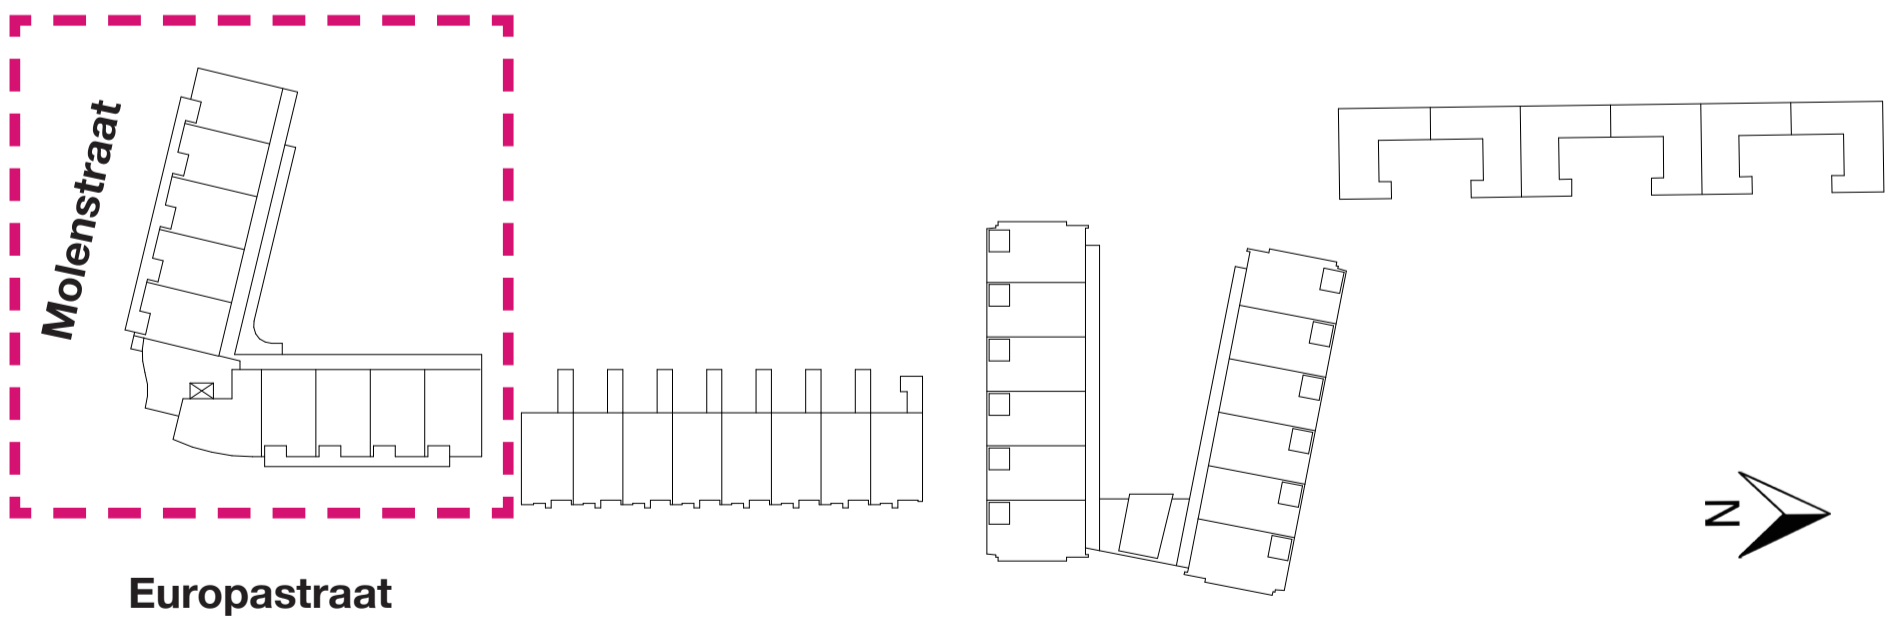

DATUM:

28-11-2016


LAATSTE WIJZIGING:

nvt


BLAD:

VK-39e.1


BEGANE GROND

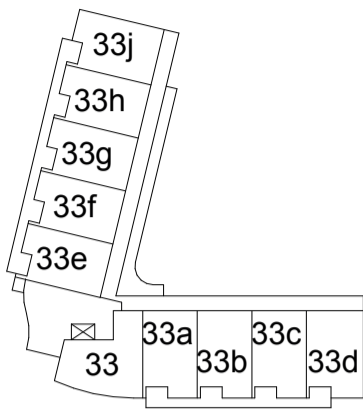




1E VERDIEPING

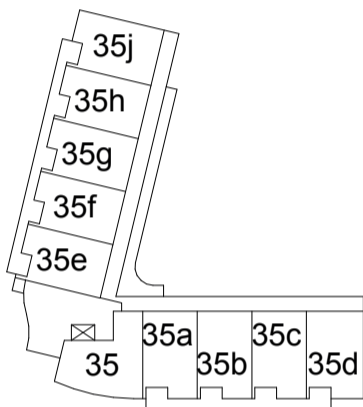



2E VERDIEPING

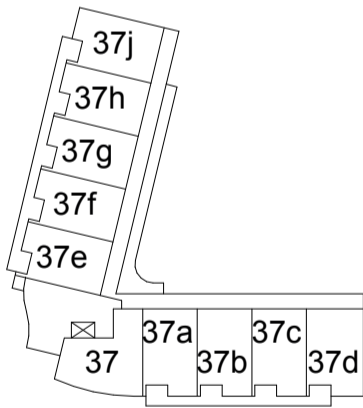

3E VERDIEPING

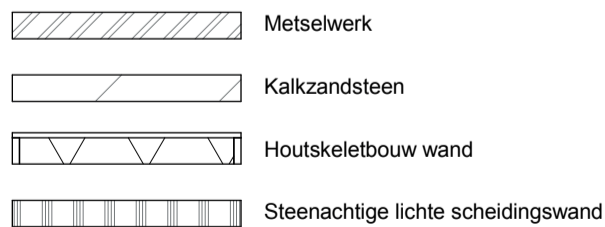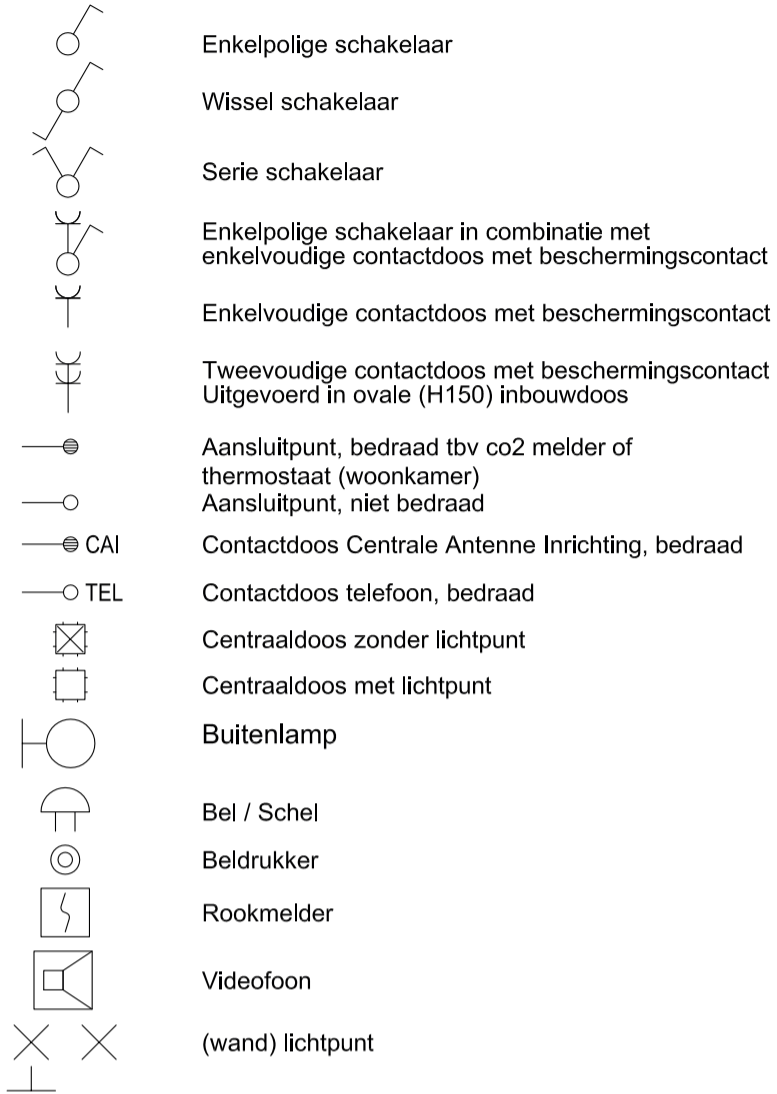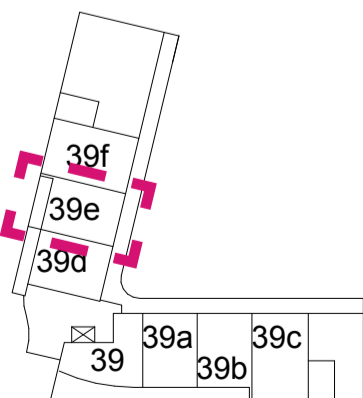

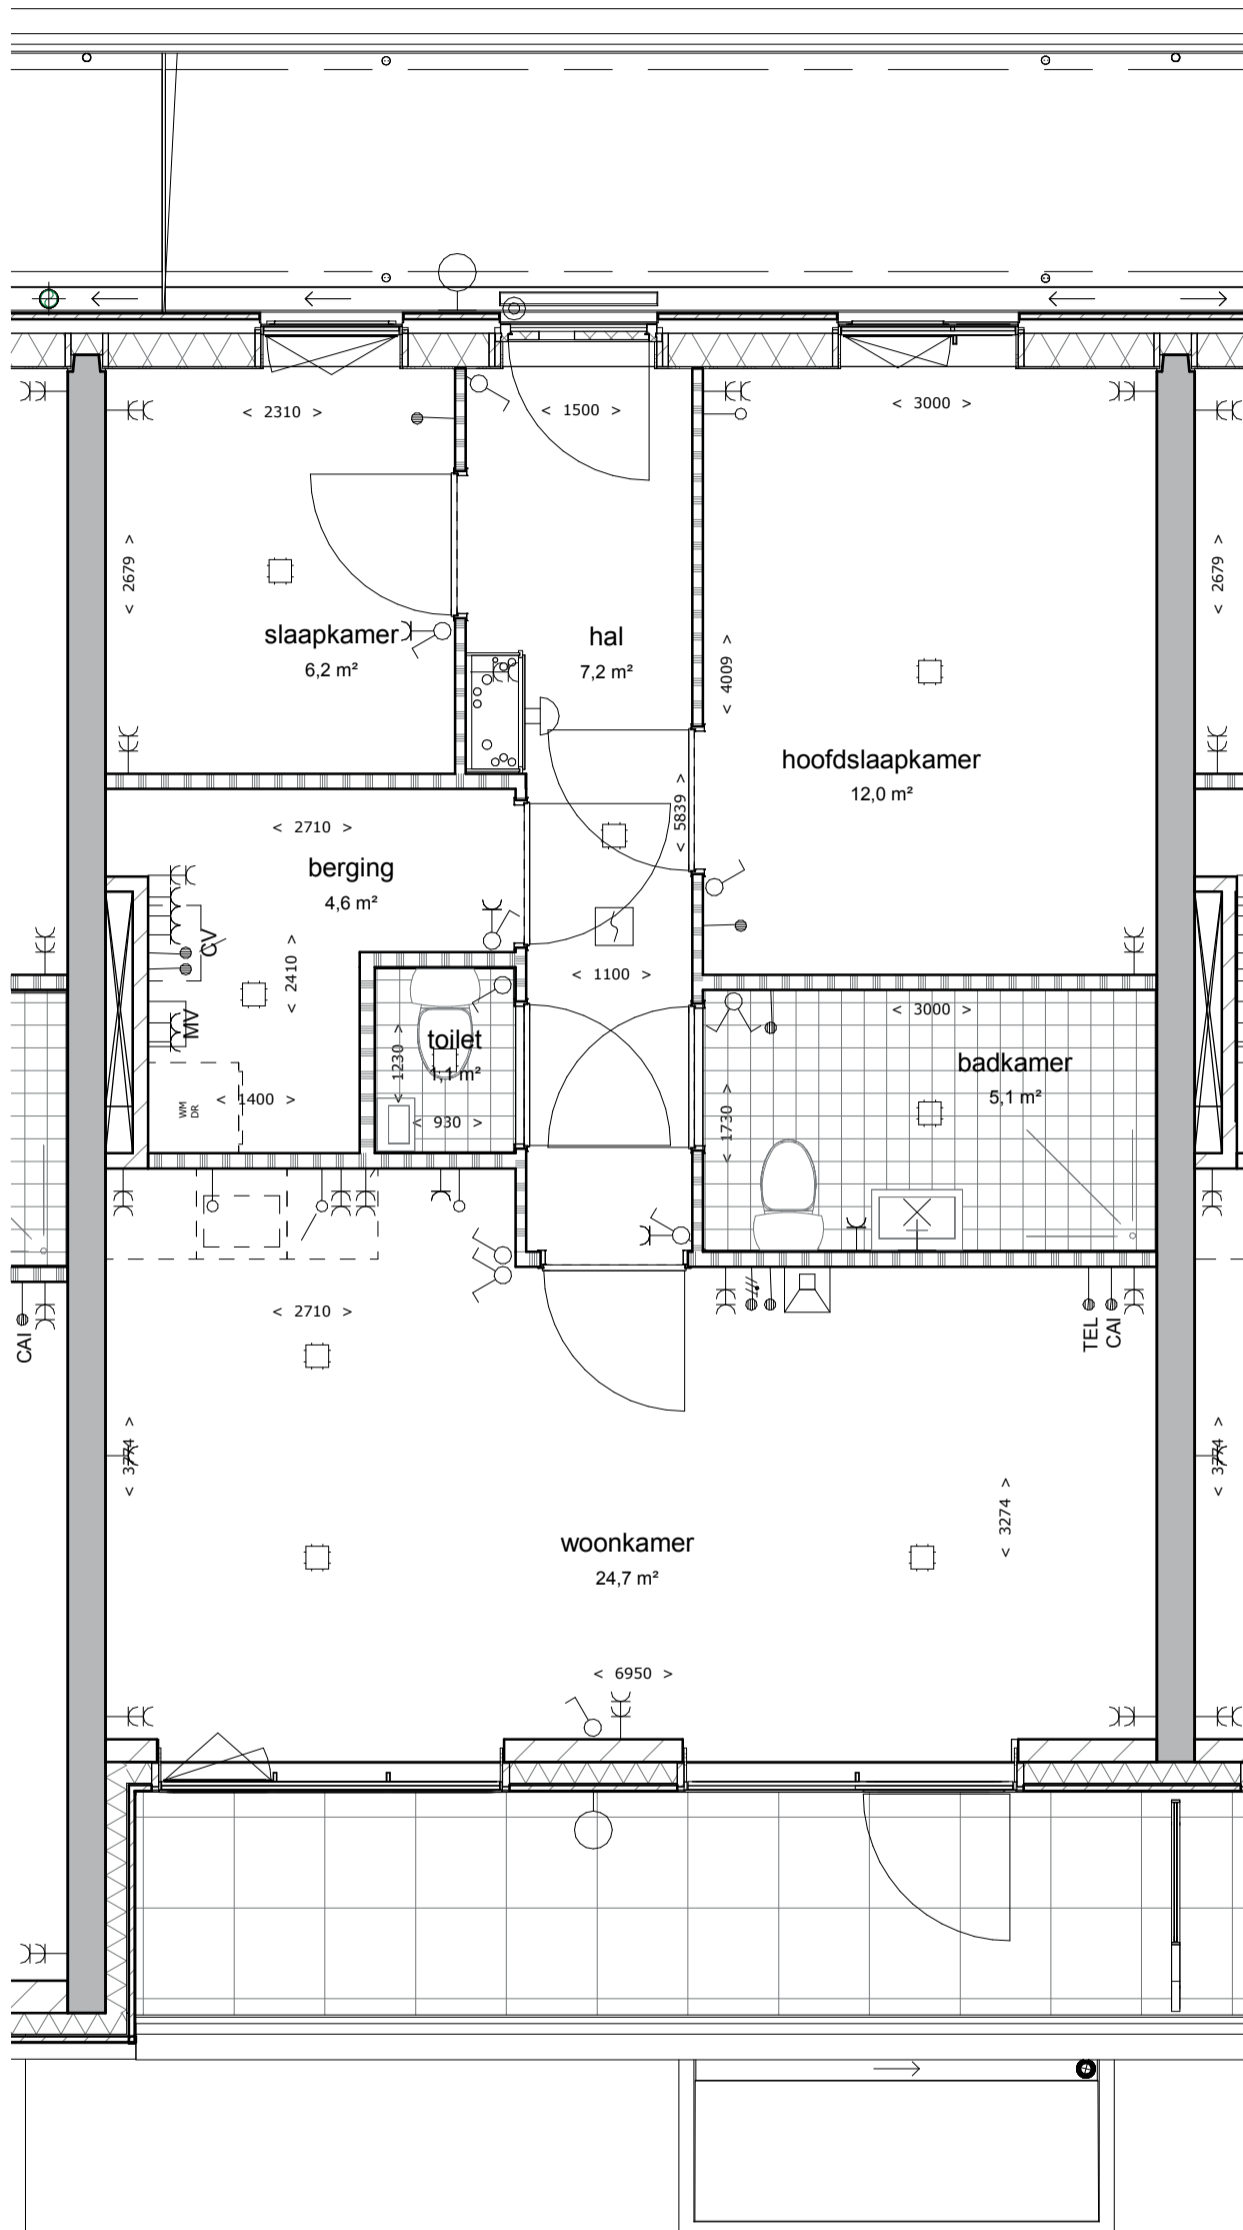

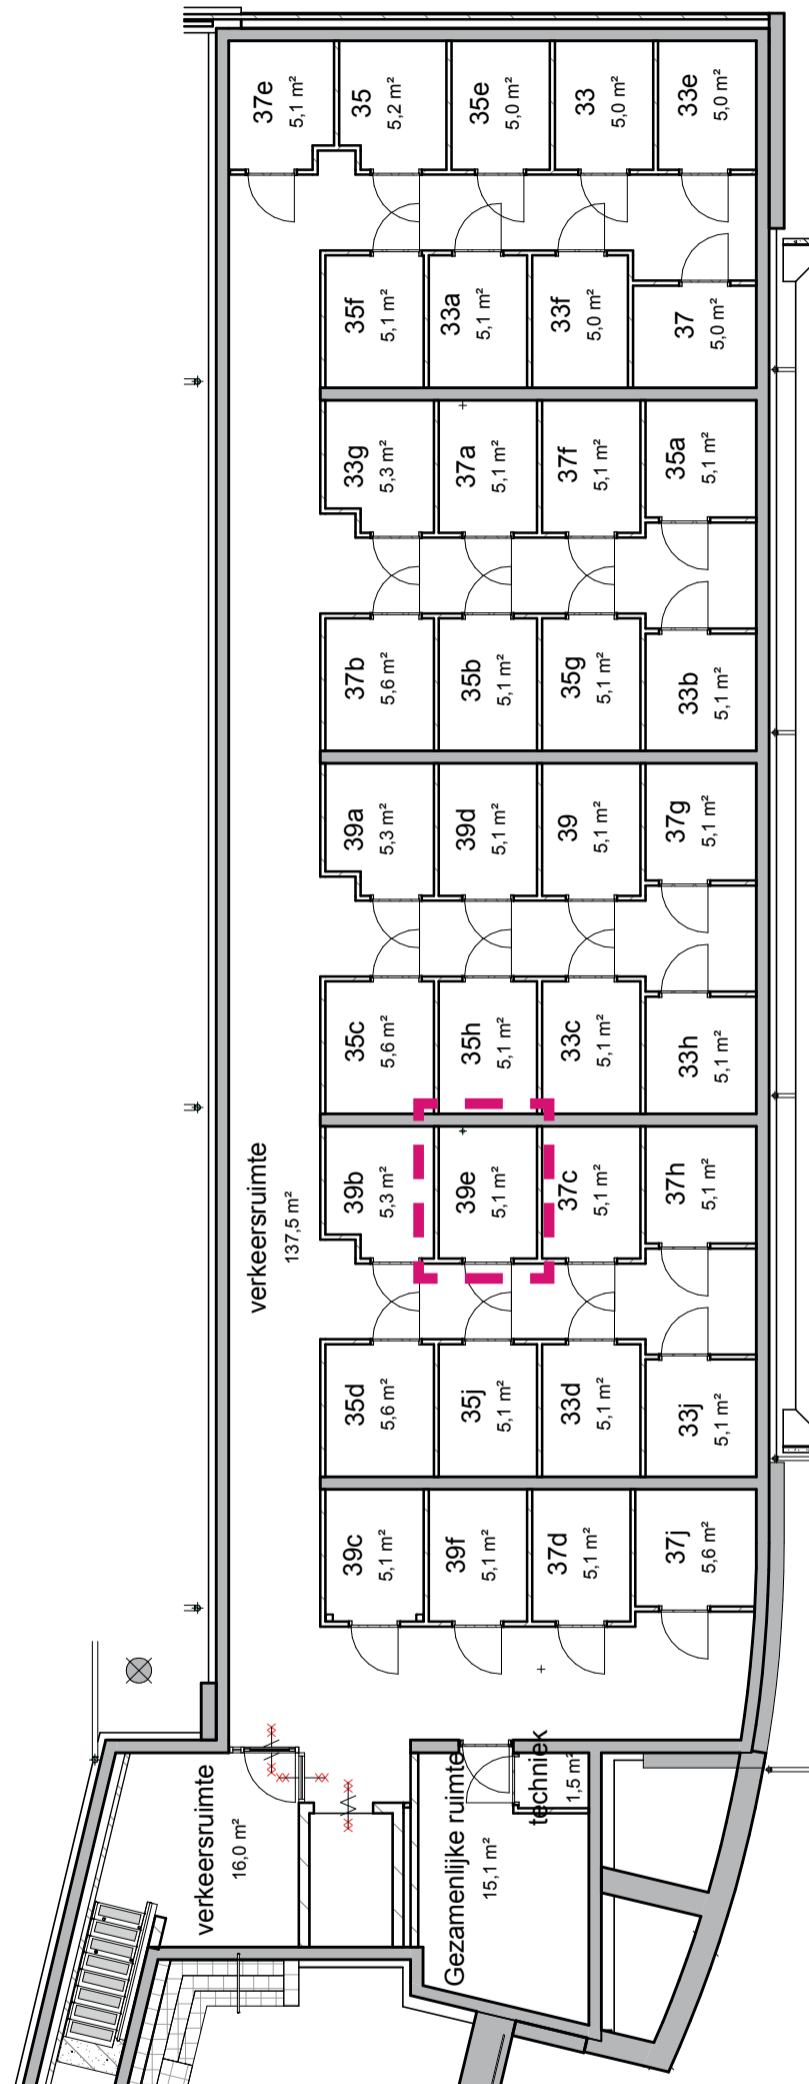

OMSCHRIJVING:

Schaal:

BLAD:

Kelder

1:50


VK-39e.4

Molenstraat

39f



SITUATIE:

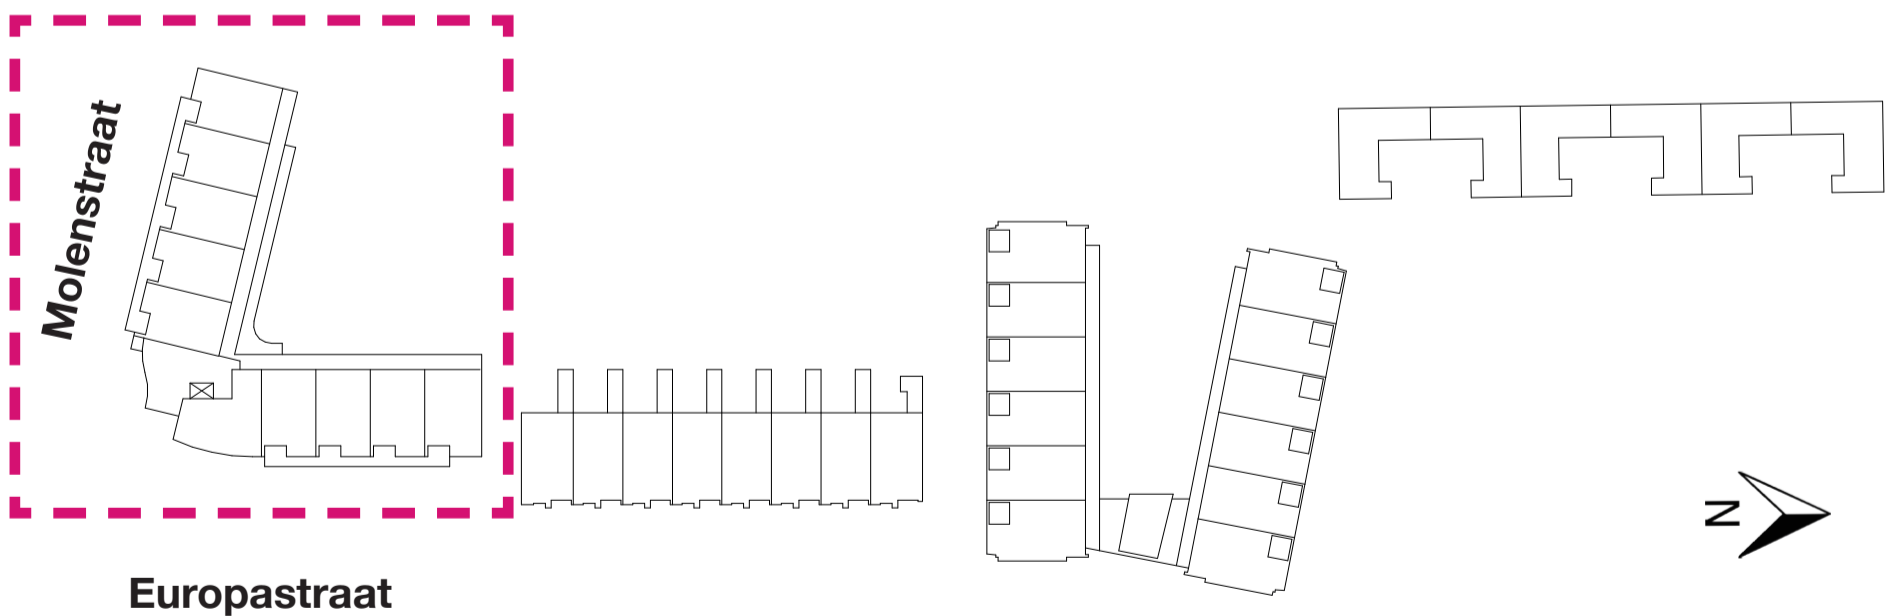

DATUM:

28-11-2016


LAATSTE WIJZIGING:

nvt


BLAD:

VK-39f.1


BEGANE GROND

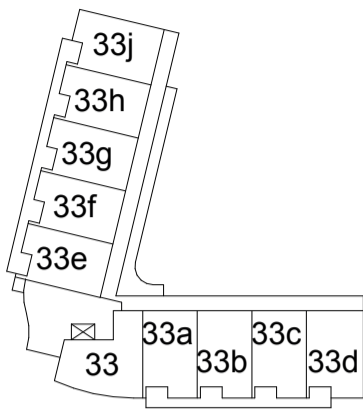




1E VERDIEPING

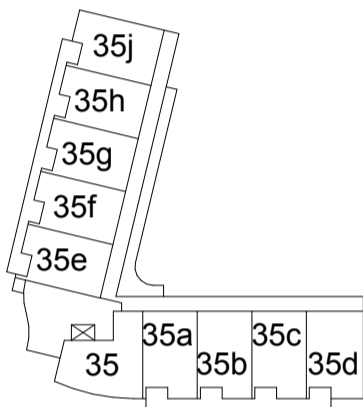


2E VERDIEPING

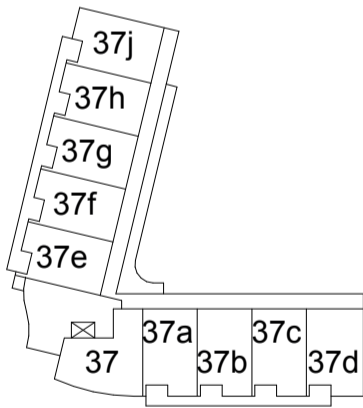

3E VERDIEPING

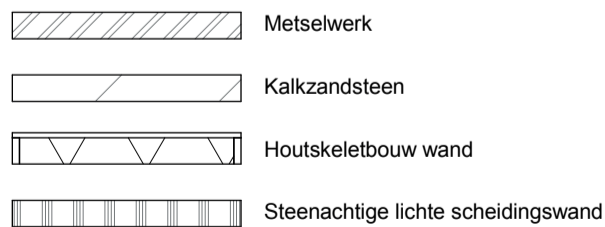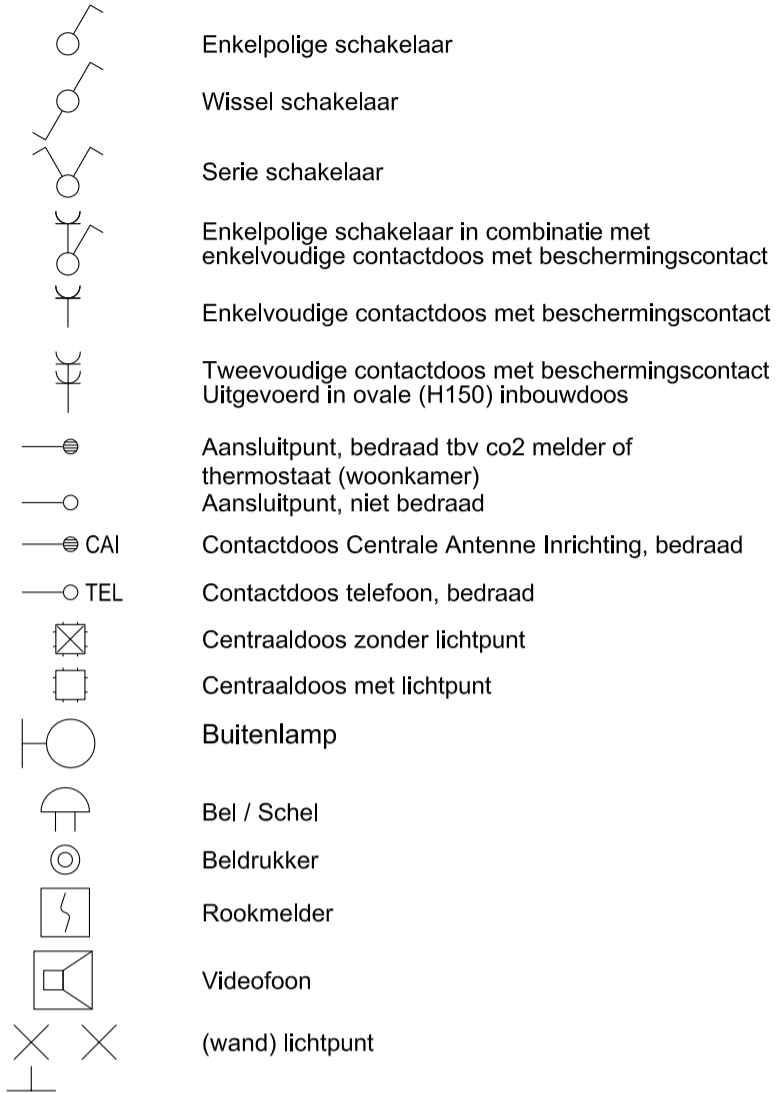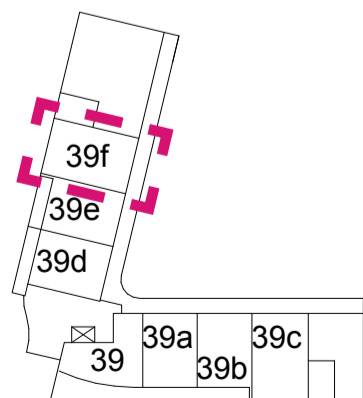

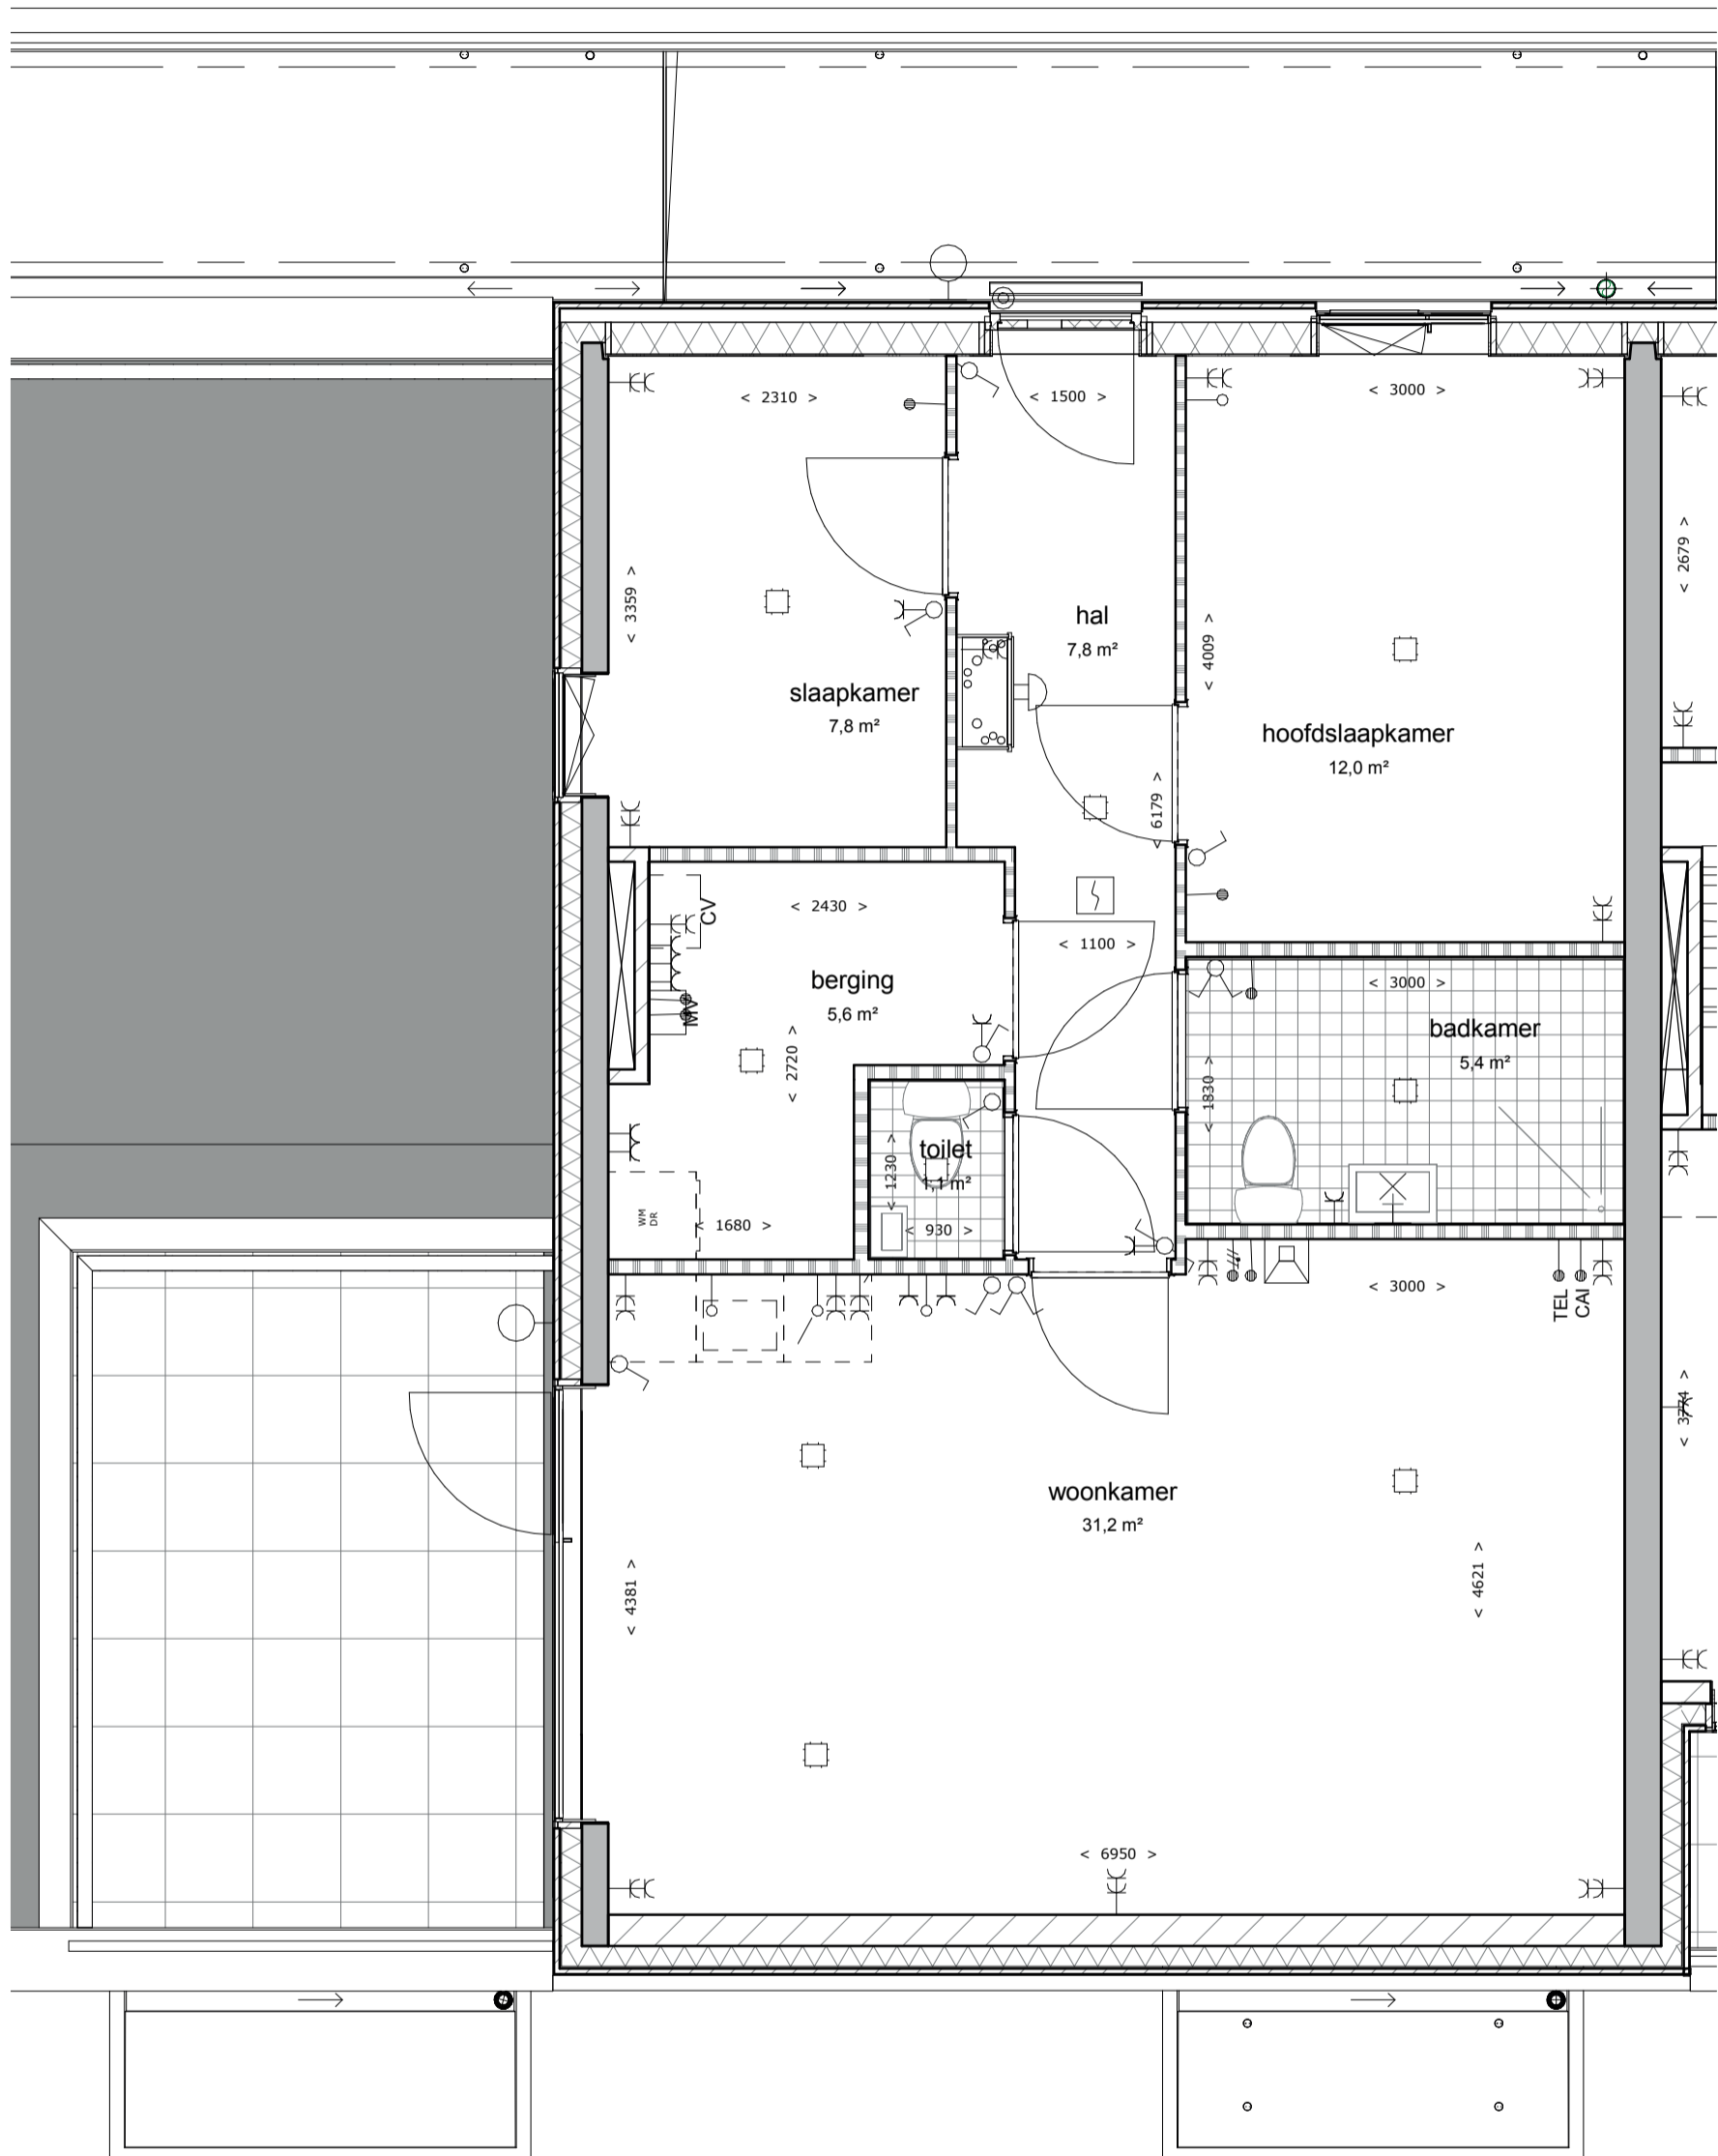

OMSCHRIJVING:


Schaal:

BLAD:

Plattegrond

1:50

VK-39f.3

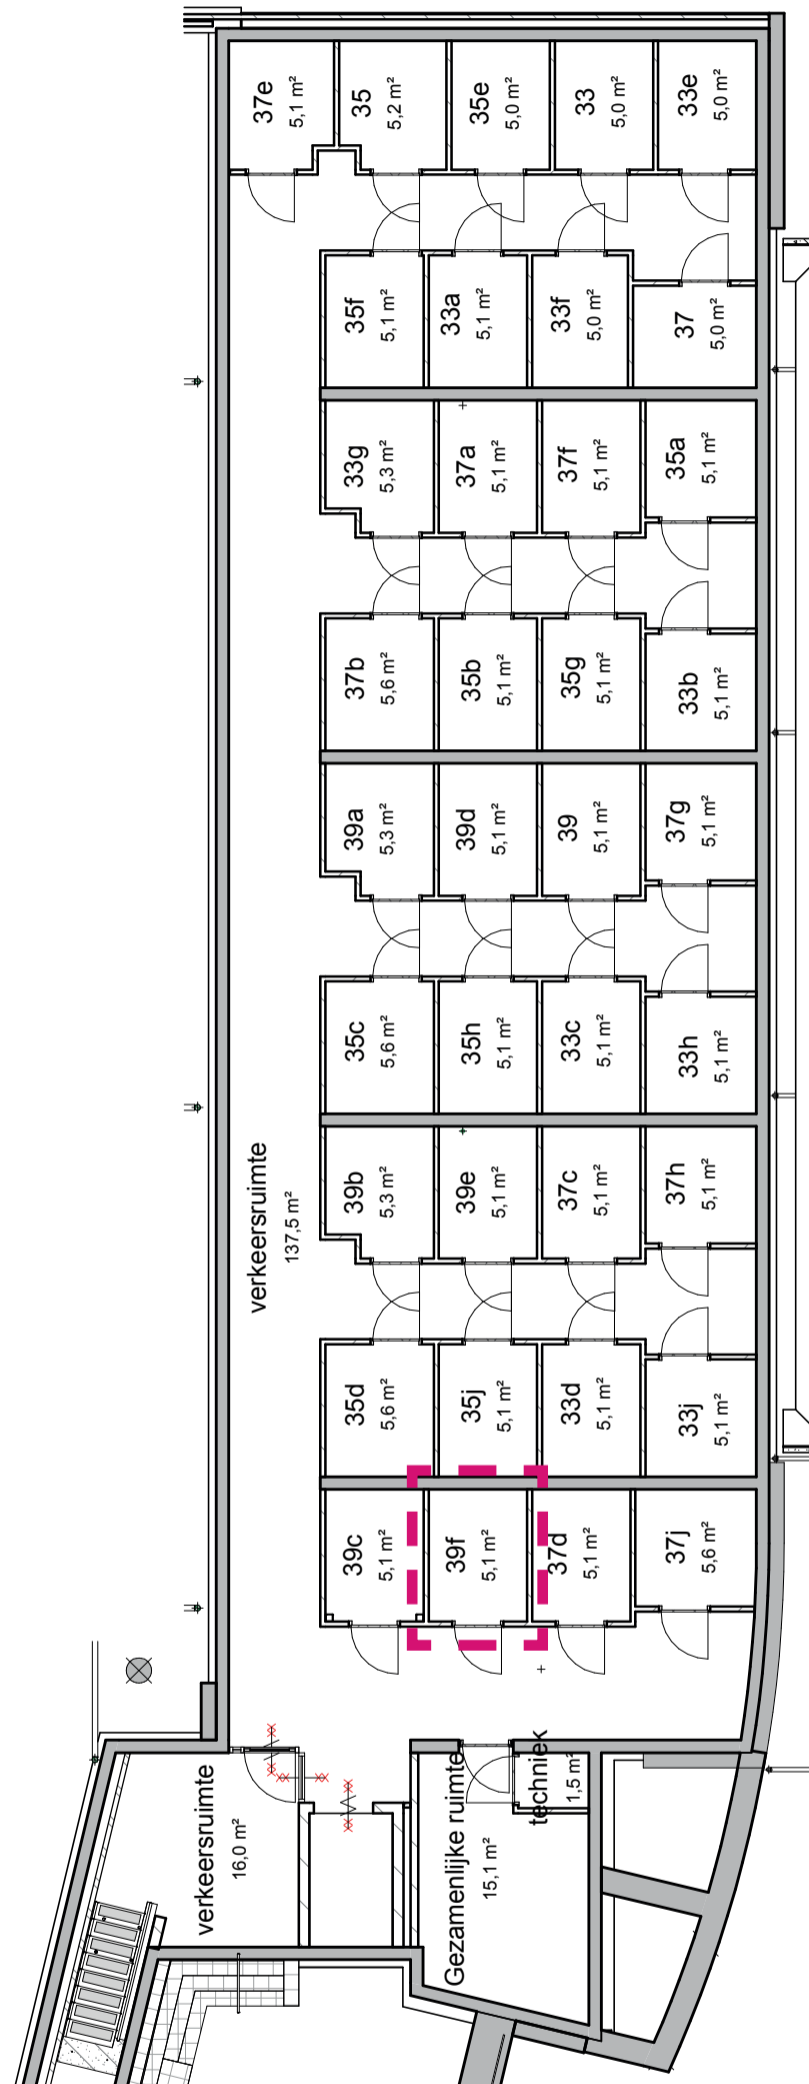

OMSCHRIJVING:

Kelder

Schaal:

1:50

BLAD:

VK-39f.4