


Europastraat

19b



SITUATIE:

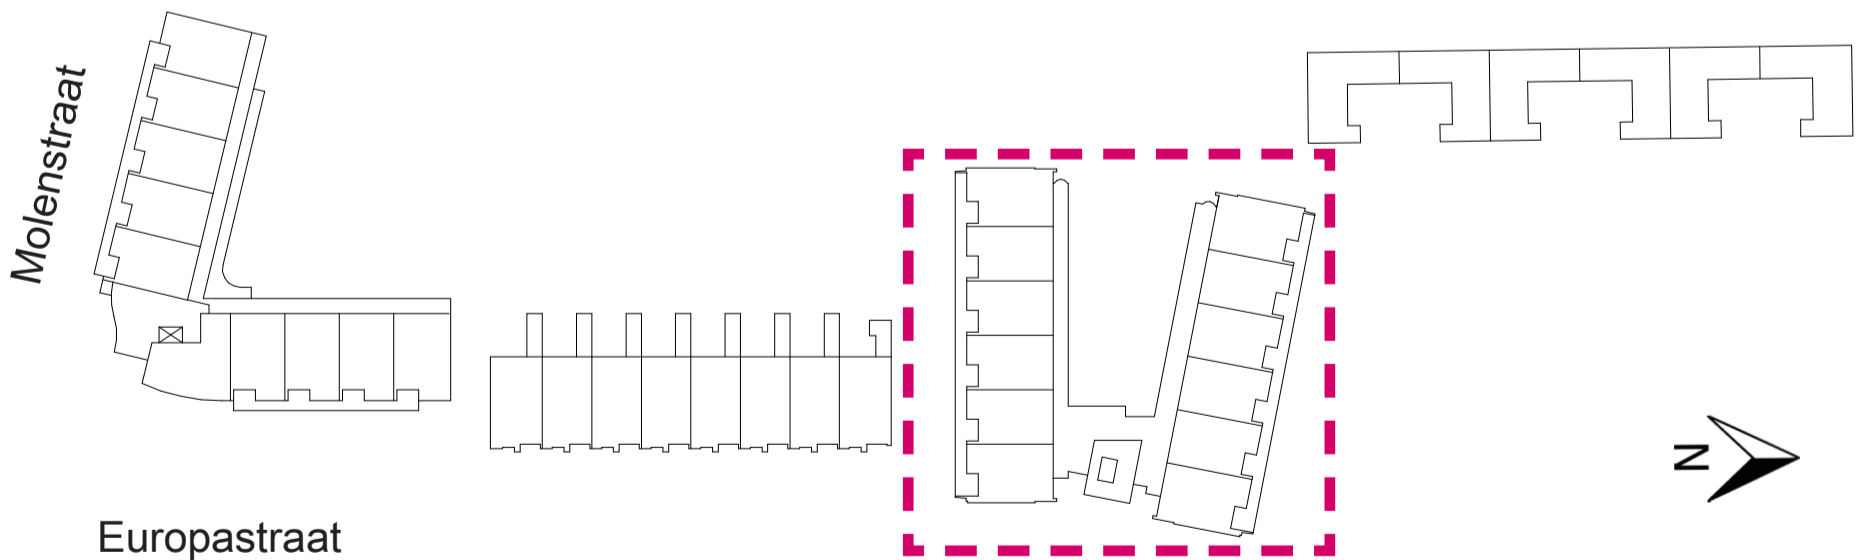

DATUM:

15-12-2017


LAATSTE WIJZIGING:

nvt





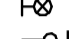
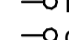
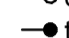
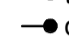
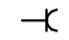
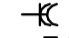
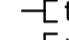
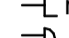
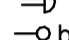
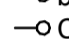




BLAD:

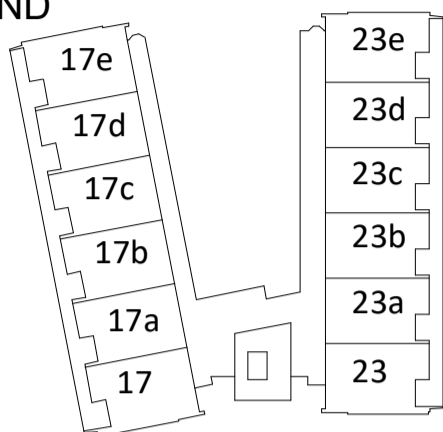VK-19b.1


BEGANE GROND

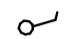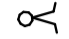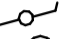


Renvooi:


| | |
|---|---|
|  | Enkele schakelaar |
|  | Serie schakelaar |
|  | Wissel schakelaar |
|  | Plafond lichtpunt |
|  | Wand lichtpunt |
|  | Loze leiding met blindplaat |
|  | Loze leiding tbv cai met blindplaat |
|  | Bedrade leiding tbv telefoon met blindplaat |
|  | Bedrade leiding tbv cai met blindplaat |
|  | Enkele wandcontactdoos |
|  | Vert. dubbele wandcontactdoos |
|  | Thermostaat |
|  | Naregeling thermostaat |
|  | Schel |
|  | Deurbel |
|  | Co2 melder |
|  | Afzuigpunt mechanische ventilatie |
|  | Rookmelder |
| | |
| kk | = Koelkast |
| ov | = Oven |
| afz | = Afzuigkap |
| vw | = vaatwasser |
| b | = Boiler |
| vo | = Vonk |
| kt | = Kooktoestel |
| vv | = Vloerverwarming |
| wm | = Wasmachine |
| dr | = Droger |
| mv | = Mechanische ventilatie |
| th | = Thermostaat |
| LL | = Loze leiding |


1E VERDIEPING

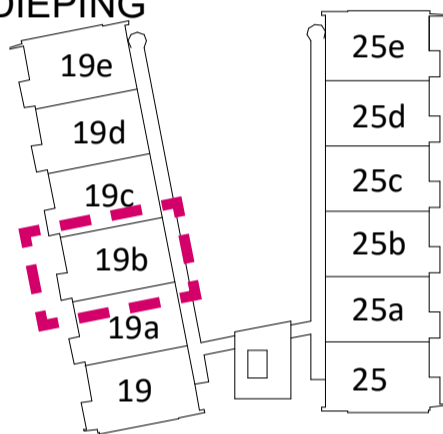

2E VERDIEPING

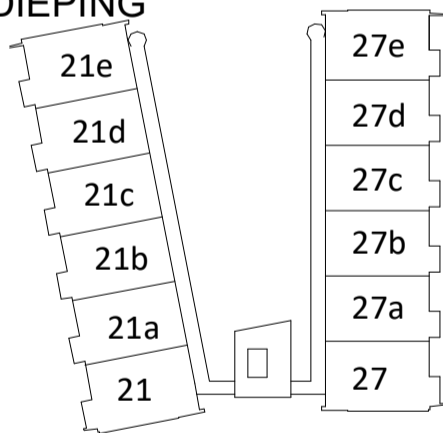

| | |
|--|------------------------------------|
|  | Metselwerk |
|  | Kalkzandsteen |
|  | Houtskeletbouw wand |
|  | Steenachtige lichte scheidingswand |

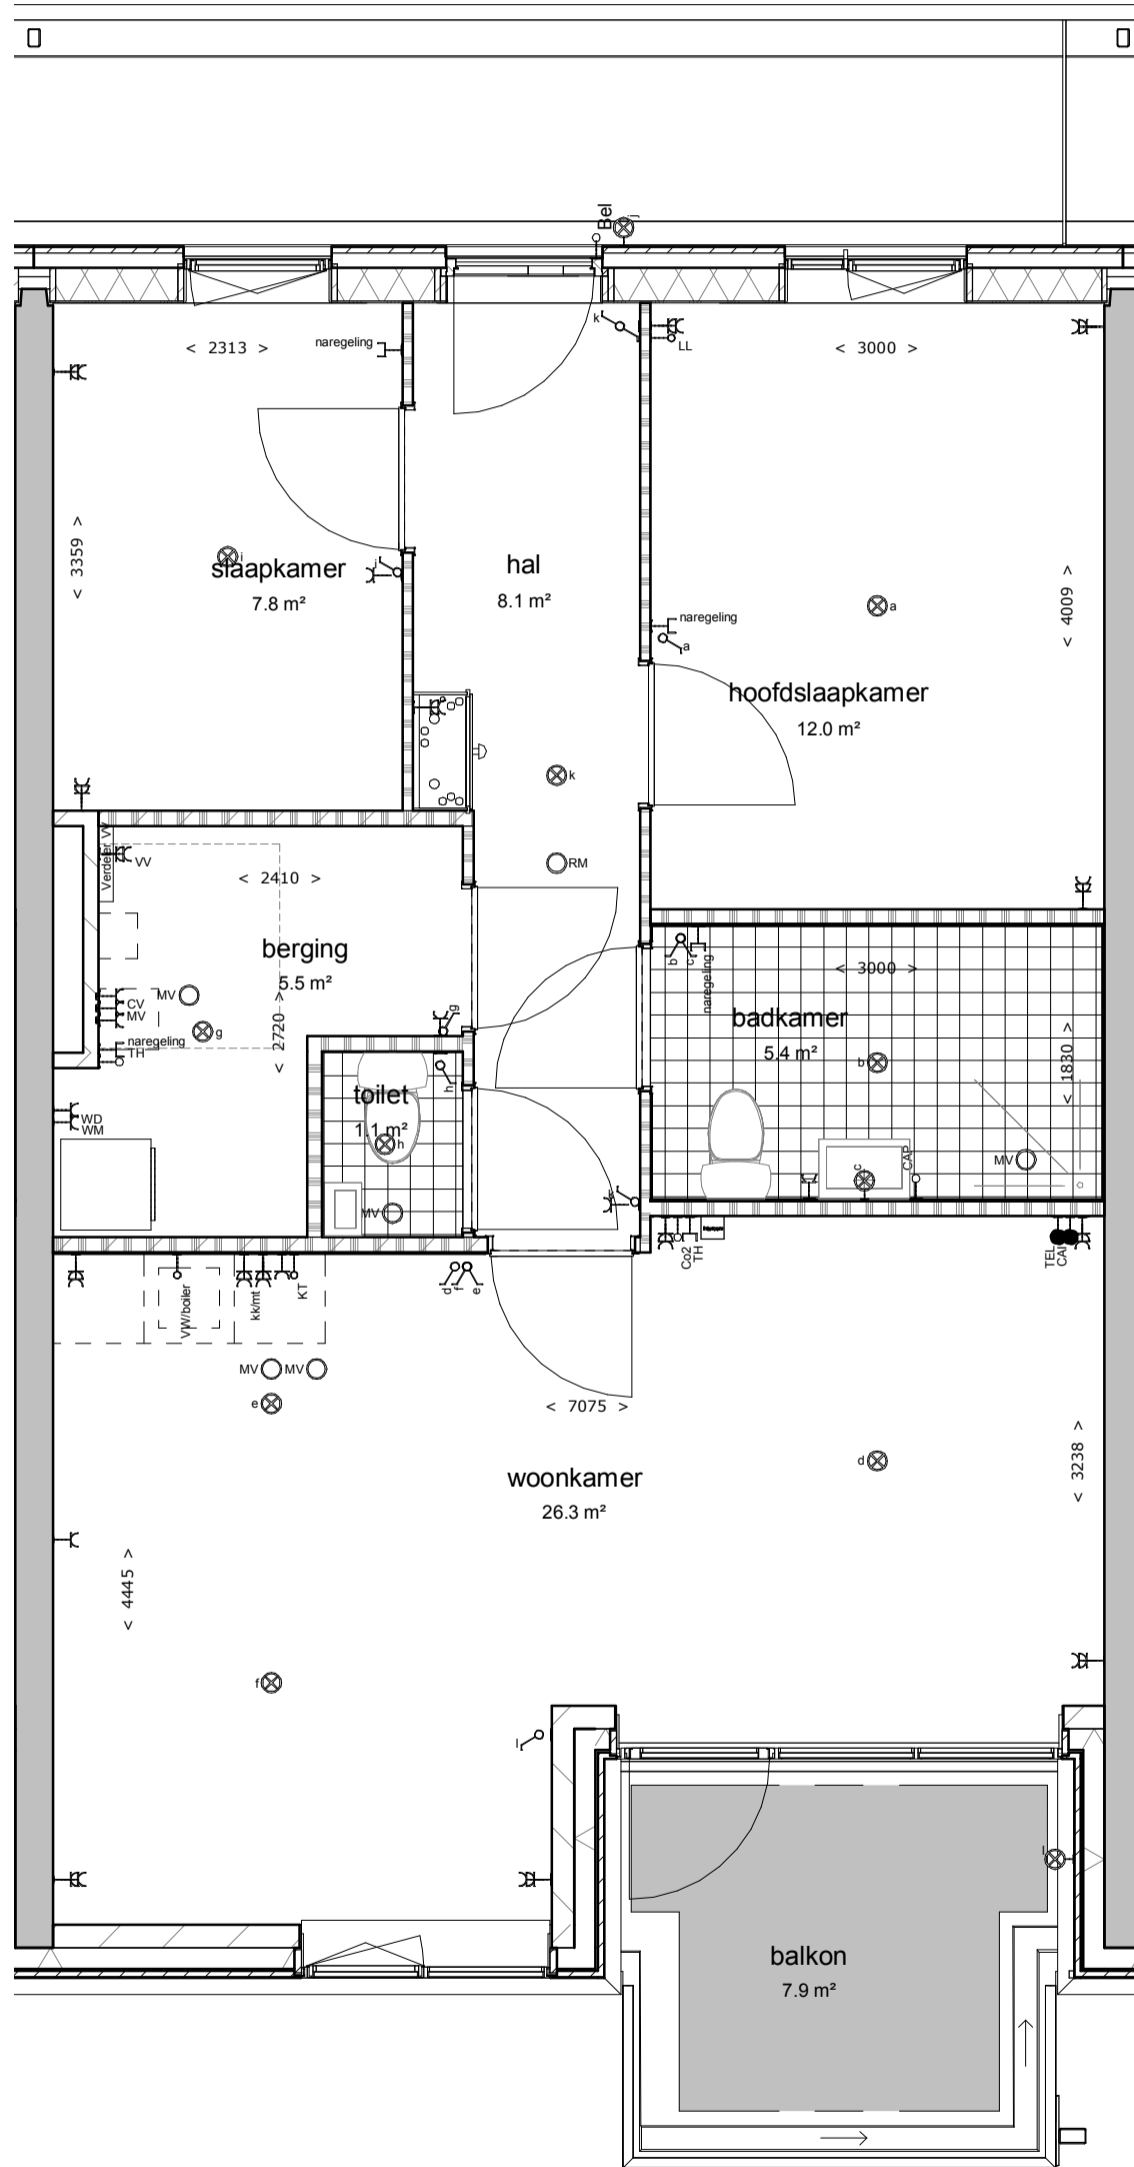

OMSCHRIJVING:

Schaal:

BLAD:

Plattegrond

1:50

VK-19b.3



OMSCHRIJVING:

Kelder

Schaal:

1:100

BLAD:

VK-19b.4