




SITUATIE:

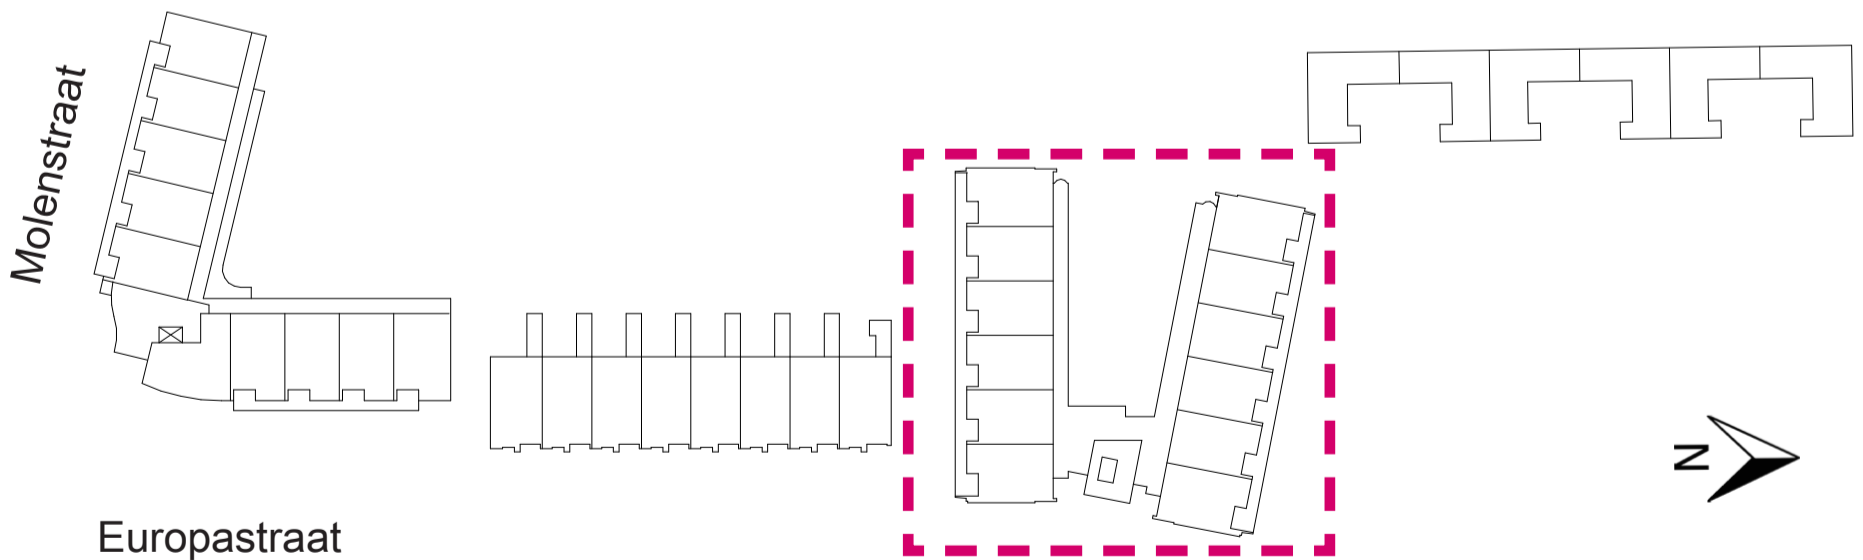

DATUM:

15-12-2017


LAATSTE WIJZIGING:

nvt






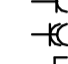
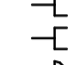
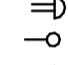
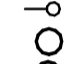

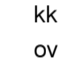
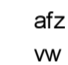
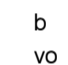
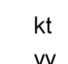
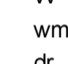
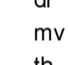
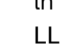

BLAD:

VK-17.1


BEGANE GROND

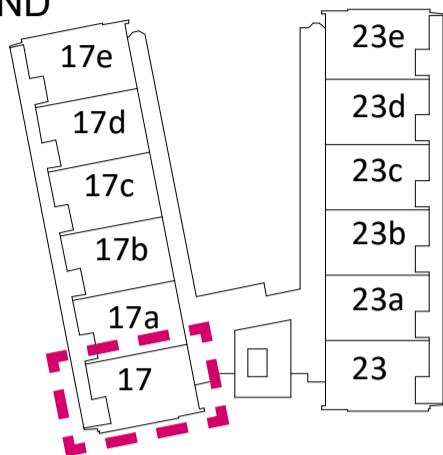


Renvooi:

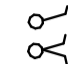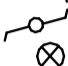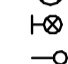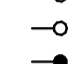	Enkele schakelaar
	Serie schakelaar
	Wissel schakelaar
	Plafond lichtpunt
	Wand lichtpunt
	Loze leiding met blindplaat
	Loze leiding tbv cai met blindplaat
	Bedrade leiding tbv telefoon met blindplaat
	Bedrade leiding tbv cai met blindplaat
	Enkele wandcontactdoos
	Vert. dubbele wandcontactdoos
	Thermostaat
	Naregeling thermostaat
	Schel
	Deurbel
	Co2 melder
	Afzuigpunt mechanische ventilatie
	Rookmelder
kk	= Koelkast
ov	= Oven
afz	= Afzuigkap
vw	= vaatwasser
b	= Boiler
vo	= Vonk
kt	= Kooktoestel
vv	= Vloerverwarming
wm	= Wasmachine
dr	= Droger
mv	= Mechanische ventilatie
th	= Thermostaat
LL	= Loze leiding


1E VERDIEPING

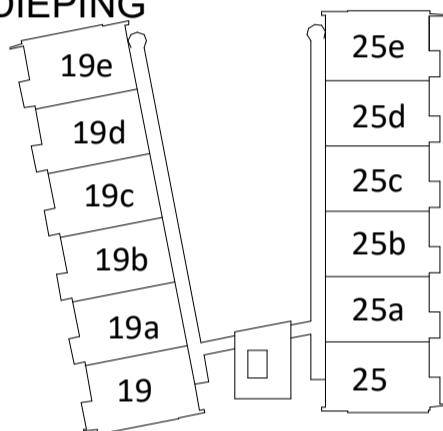

2E VERDIEPING

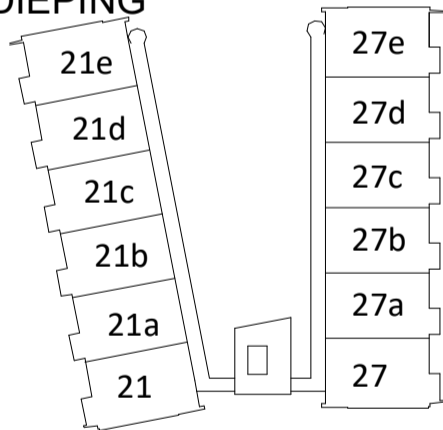

	Metselwerk
	Kalkzandsteen
	Houtskeletbouw wand
	Steenachtige lichte scheidingswand

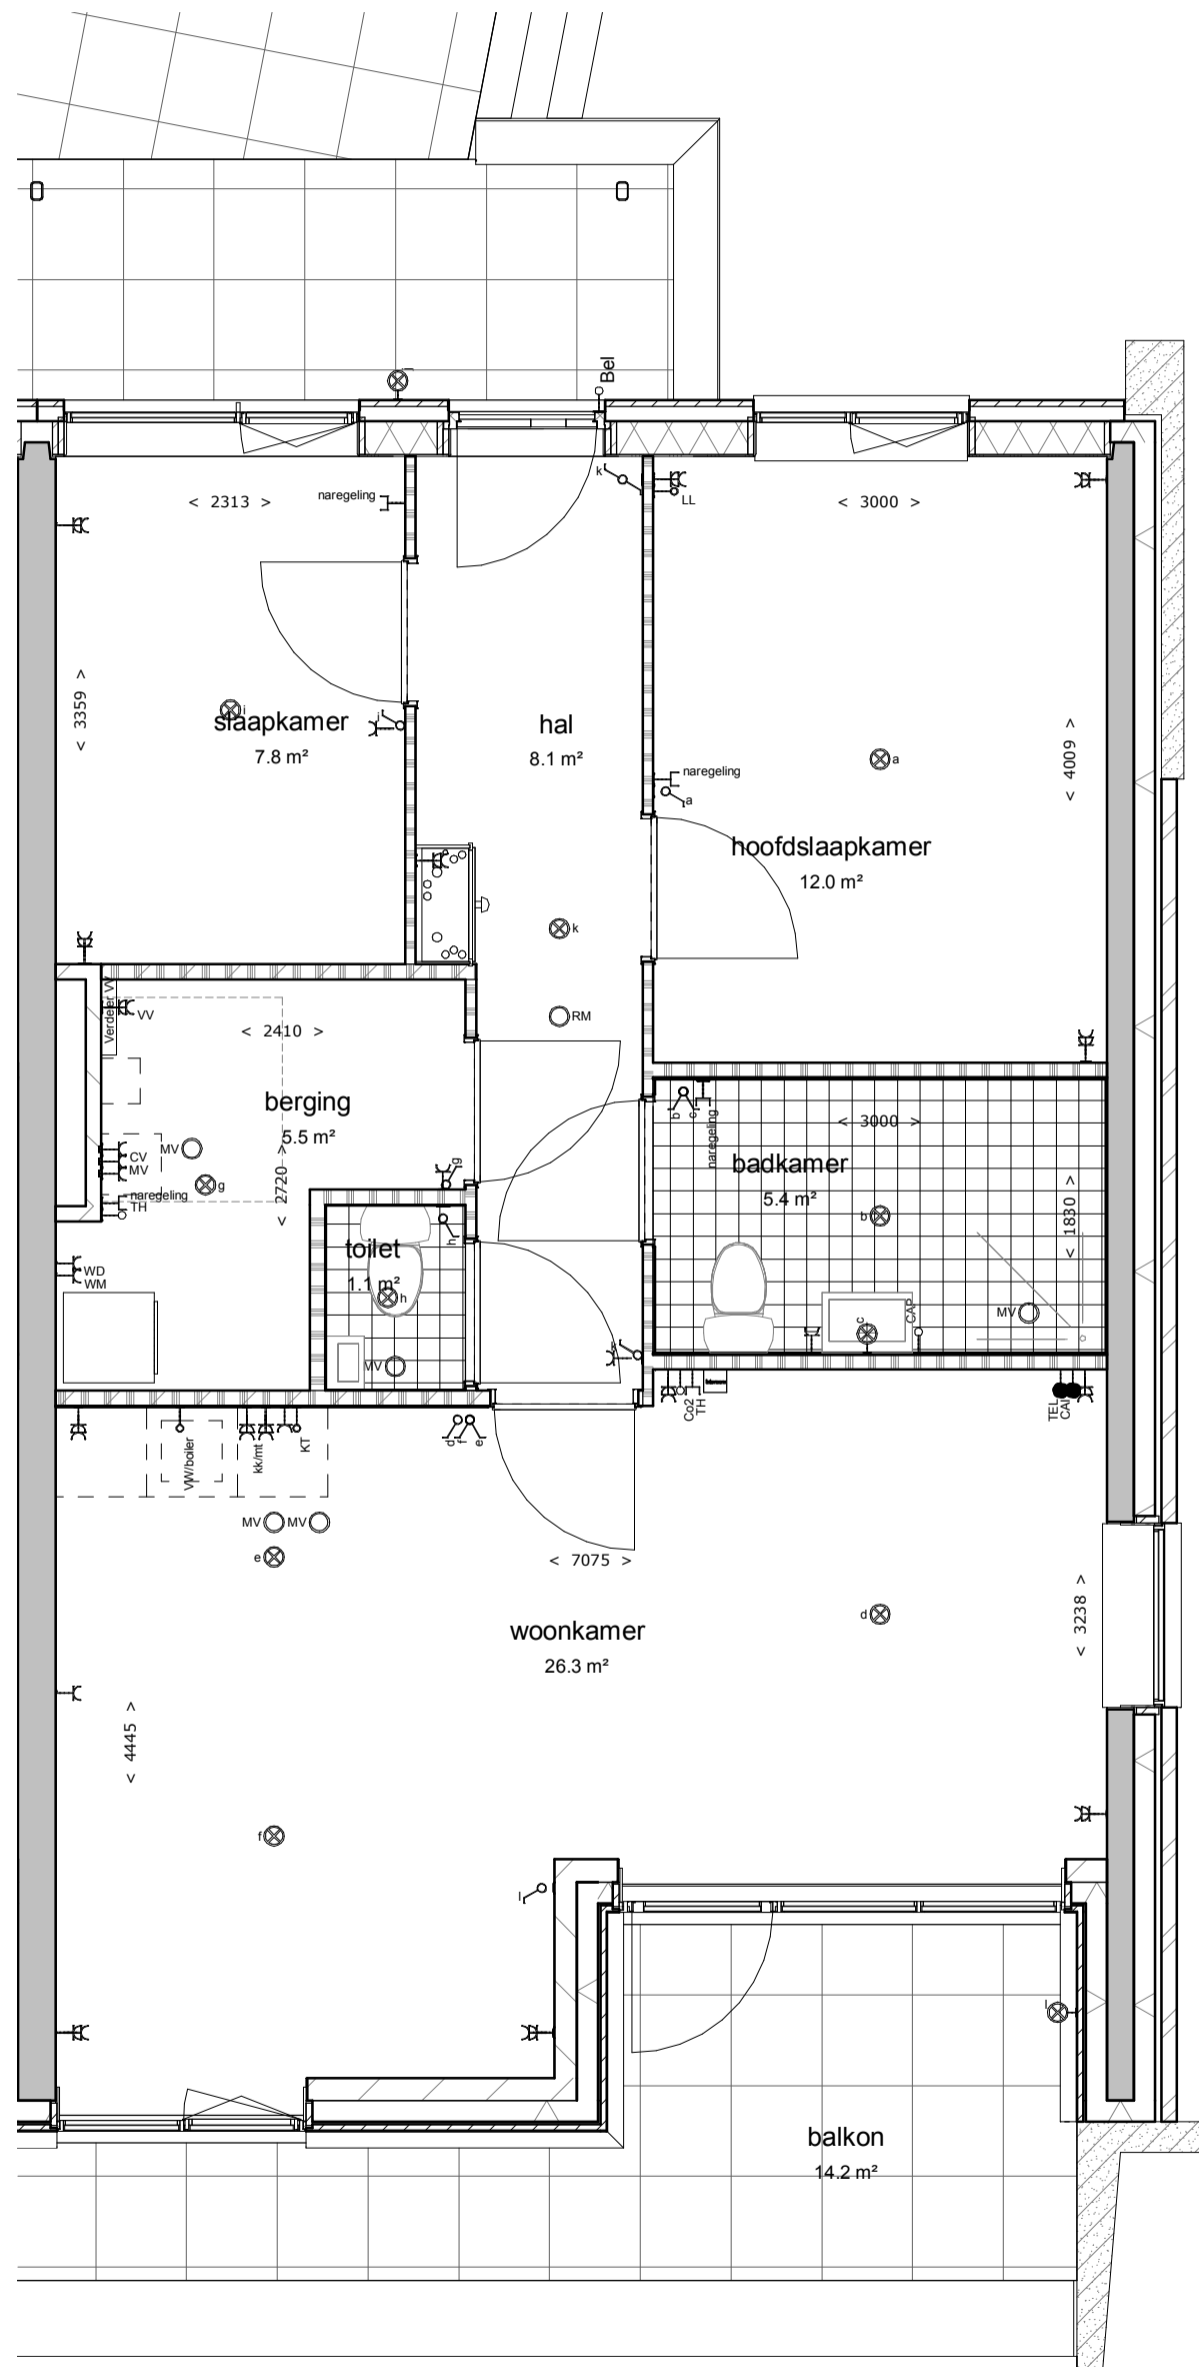

OMSCHRIJVING:


Schaal:

BLAD:

Plattegrond

1:50

VK-17.3

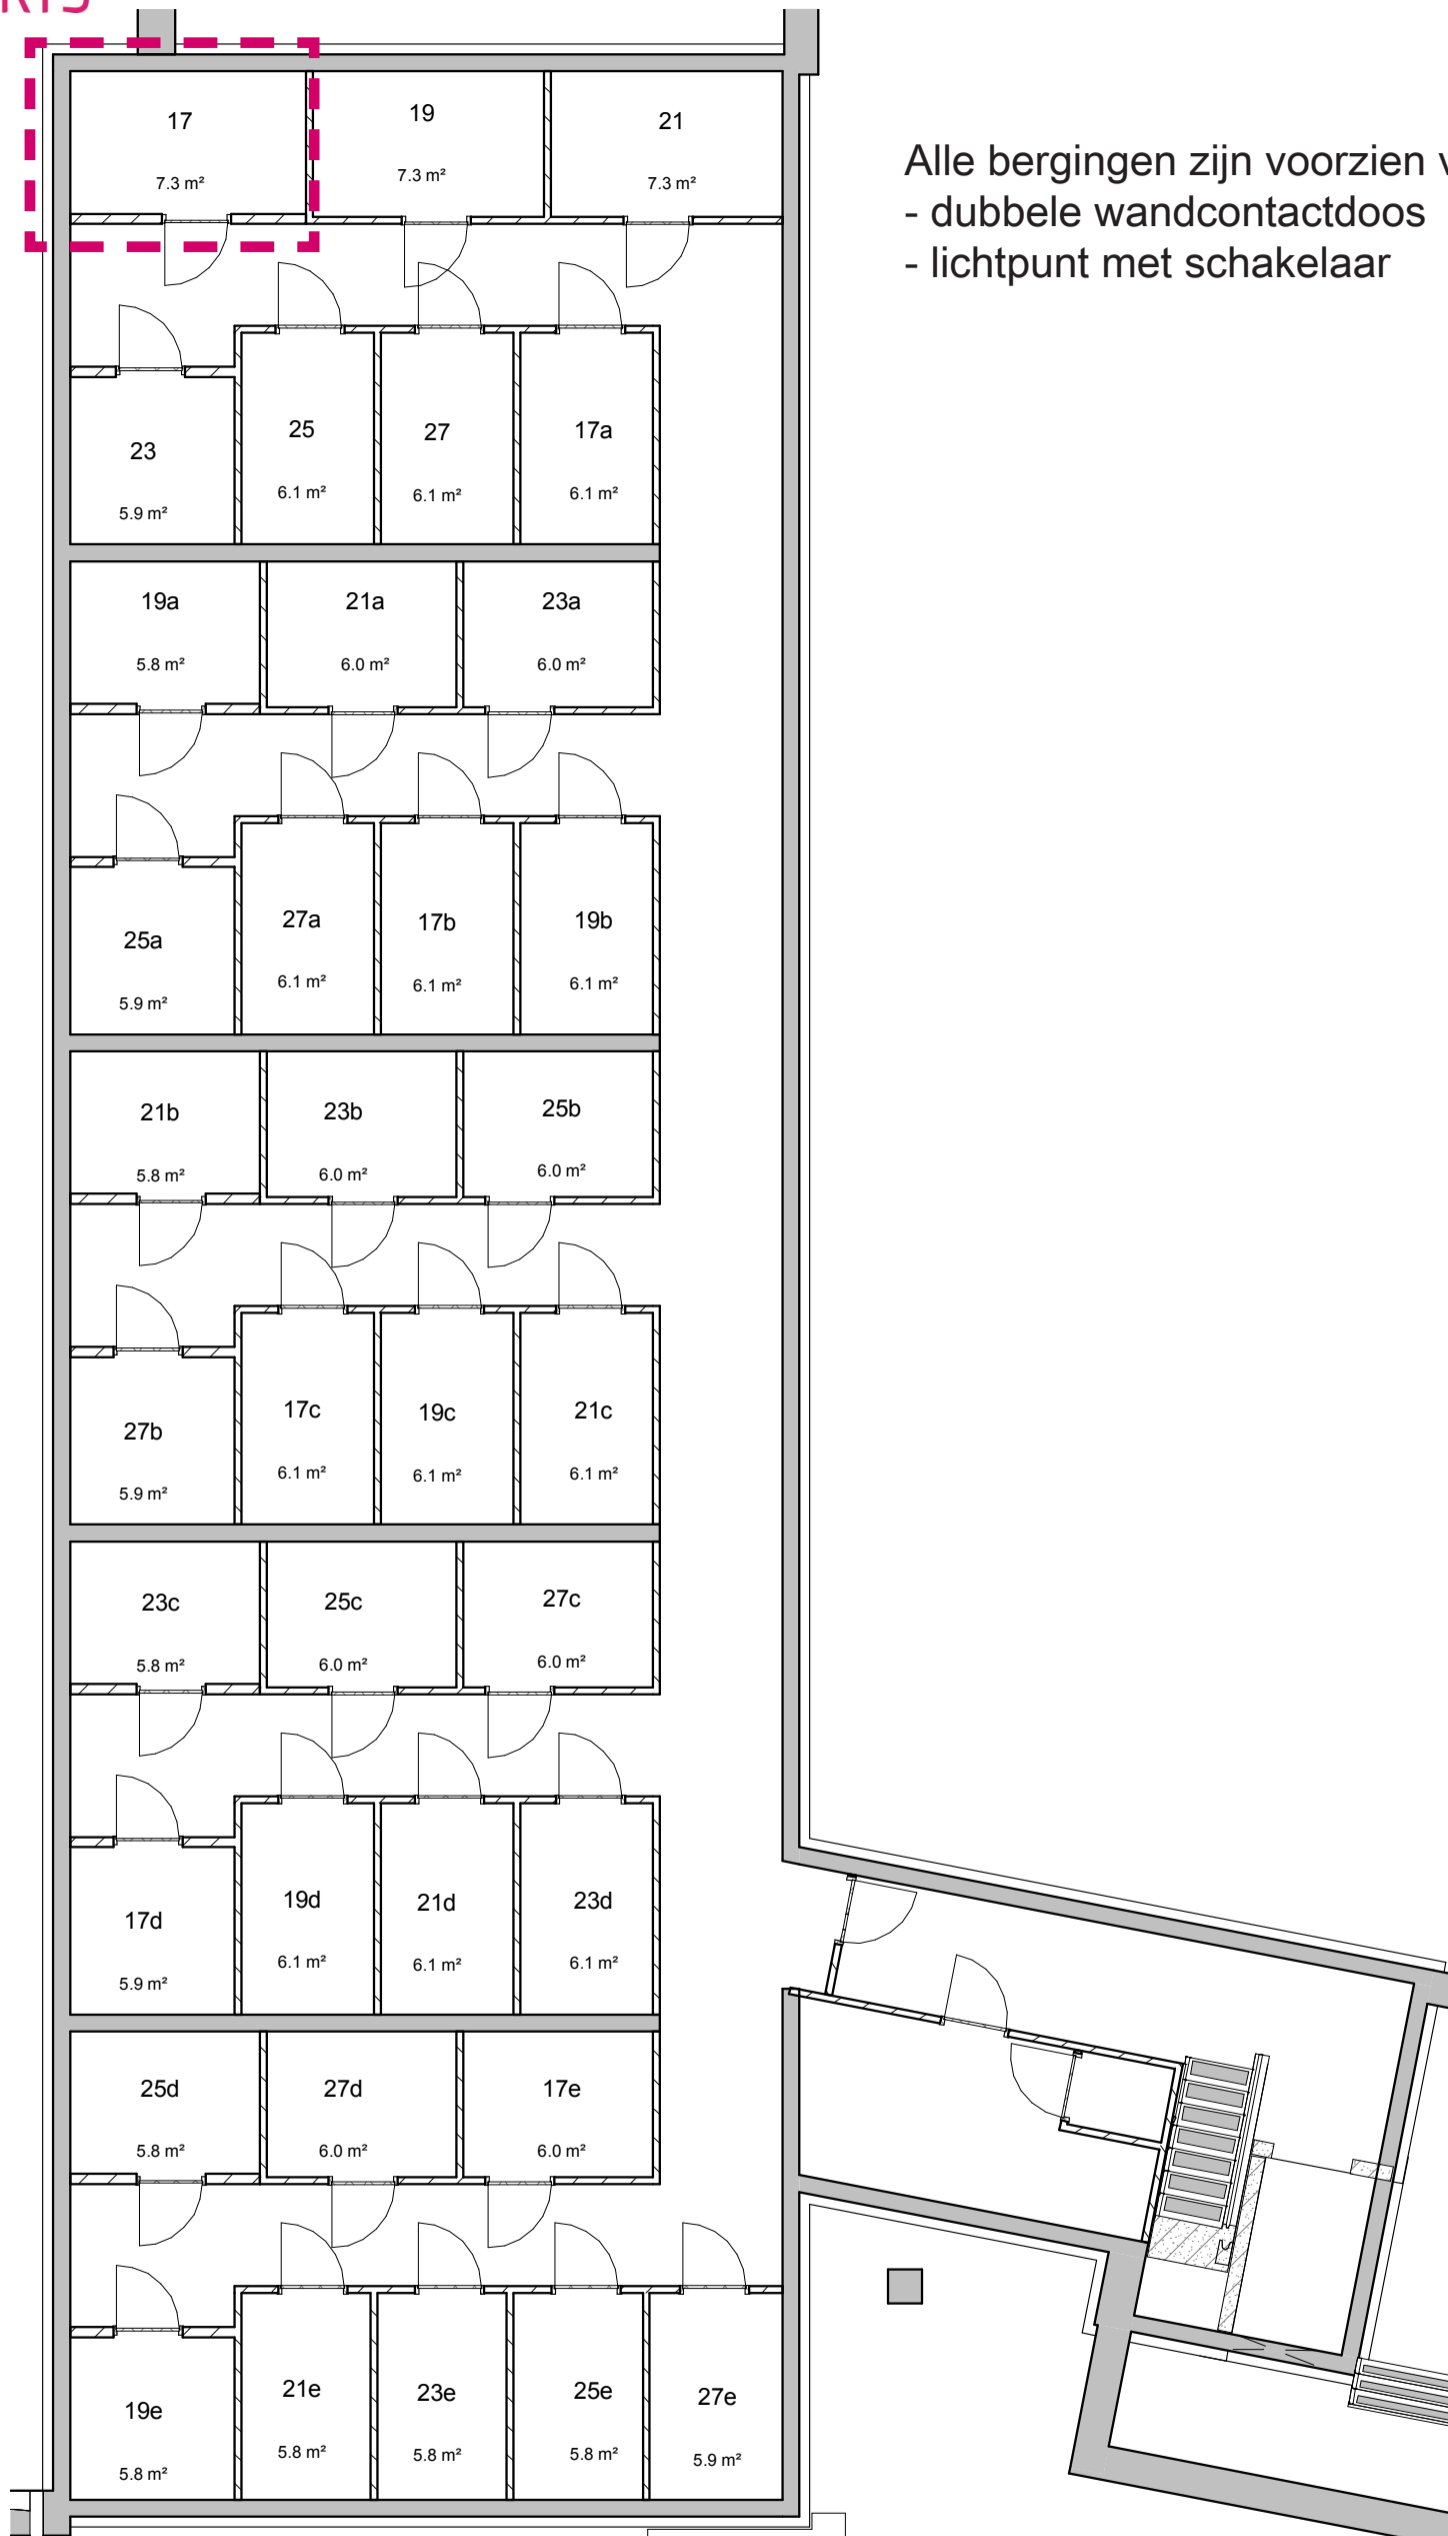

Alle bergingen zijn voorzien van:
 - dubbele wandcontactdoos
 - lichtpunt met schakelaar

OMSCHRIJVING:

Schaal:

BLAD:

Kelder

1:100


VK-17.4

Europastraat

17a



SITUATIE:

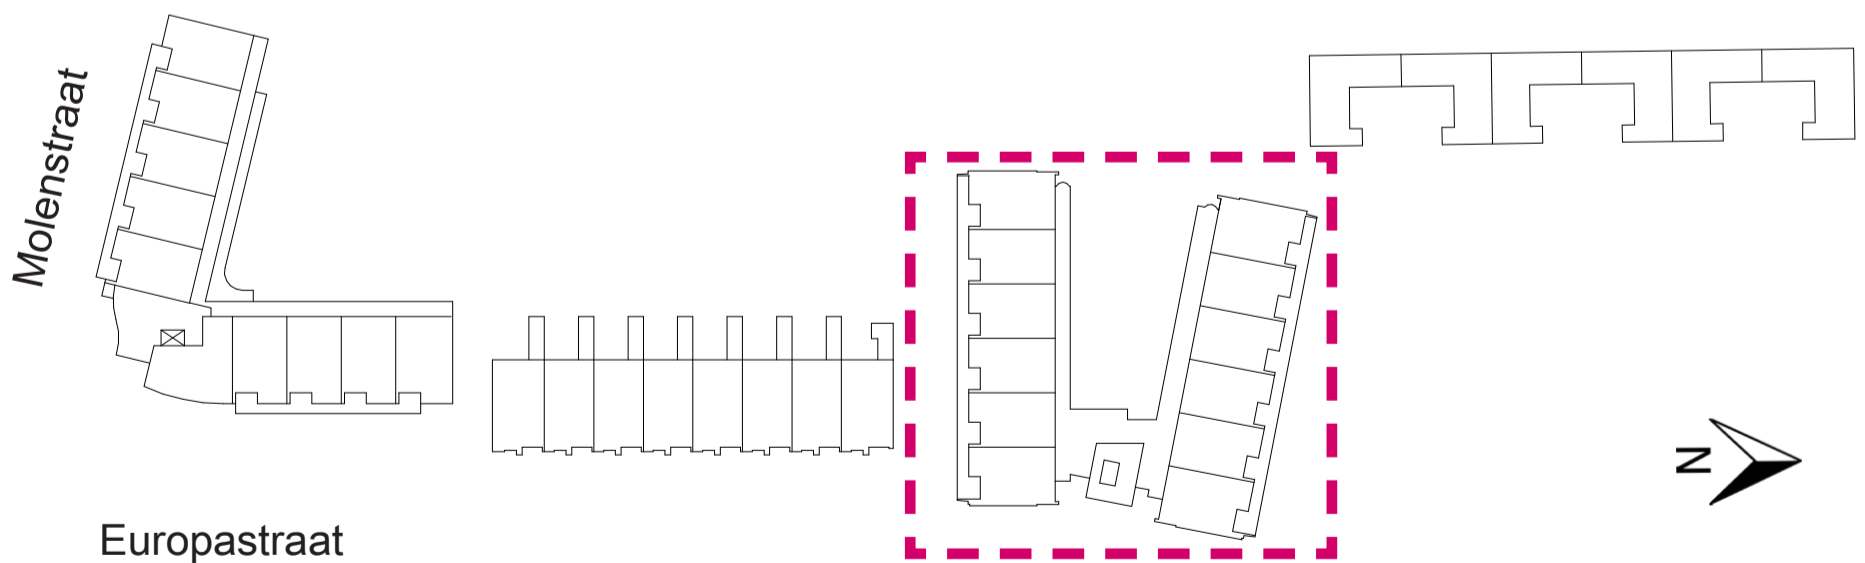

DATUM:

15-12-2017


LAATSTE WIJZIGING:

nvt







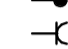
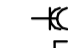

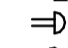
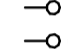
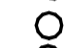






BLAD:

VK-17a.1

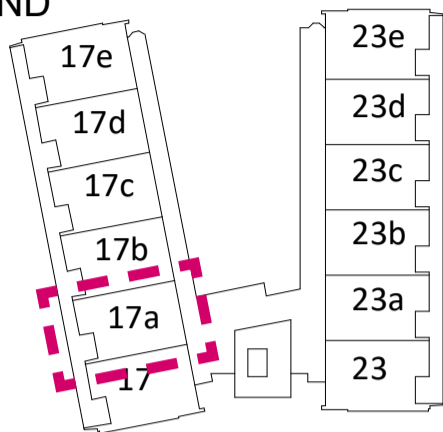
BEGANE GROND

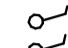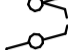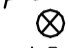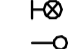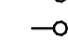


Renvooi:

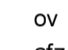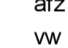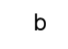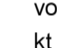
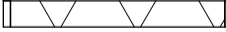
	Enkele schakelaar
	Serie schakelaar
	Wissel schakelaar
	Plafond lichtpunt
	Wand lichtpunt
	Loze leiding met blindplaat
	Loze leiding tbv cai met blindplaat
	Bedrade leiding tbv telefoon met blindplaat
	Bedrade leiding tbv cai met blindplaat
	Enkele wandcontactdoos
	Vert. dubbele wandcontactdoos
	Thermostaat
	Naregeling thermostaat
	Schel
	Deurbel
	Co2 melder
	Afzuigpunt mechanische ventilatie
	Rookmelder
kk	= Koelkast
ov	= Oven
afz	= Afzuigkap
vw	= vaatwasser
b	= Boiler
vo	= Vonk
kt	= Kooktoestel
vv	= Vloerverwarming
wm	= Wasmachine
dr	= Droger
mv	= Mechanische ventilatie
th	= Thermostaat
LL	= Loze leiding


1E VERDIEPING

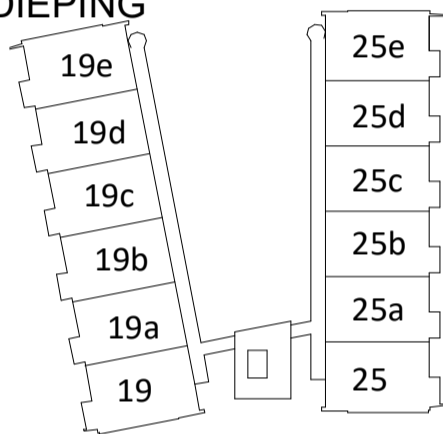

2E VERDIEPING

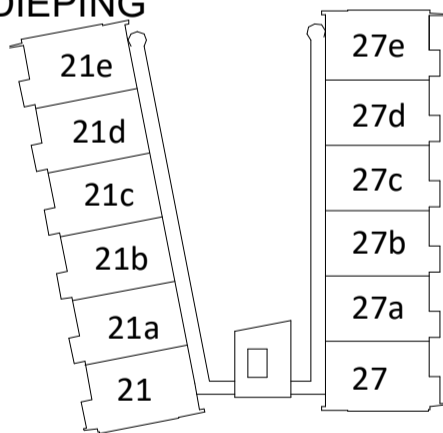

	Metselwerk
	Kalkzandsteen
	Houtskeletbouw wand
	Steenachtige lichte scheidingswand

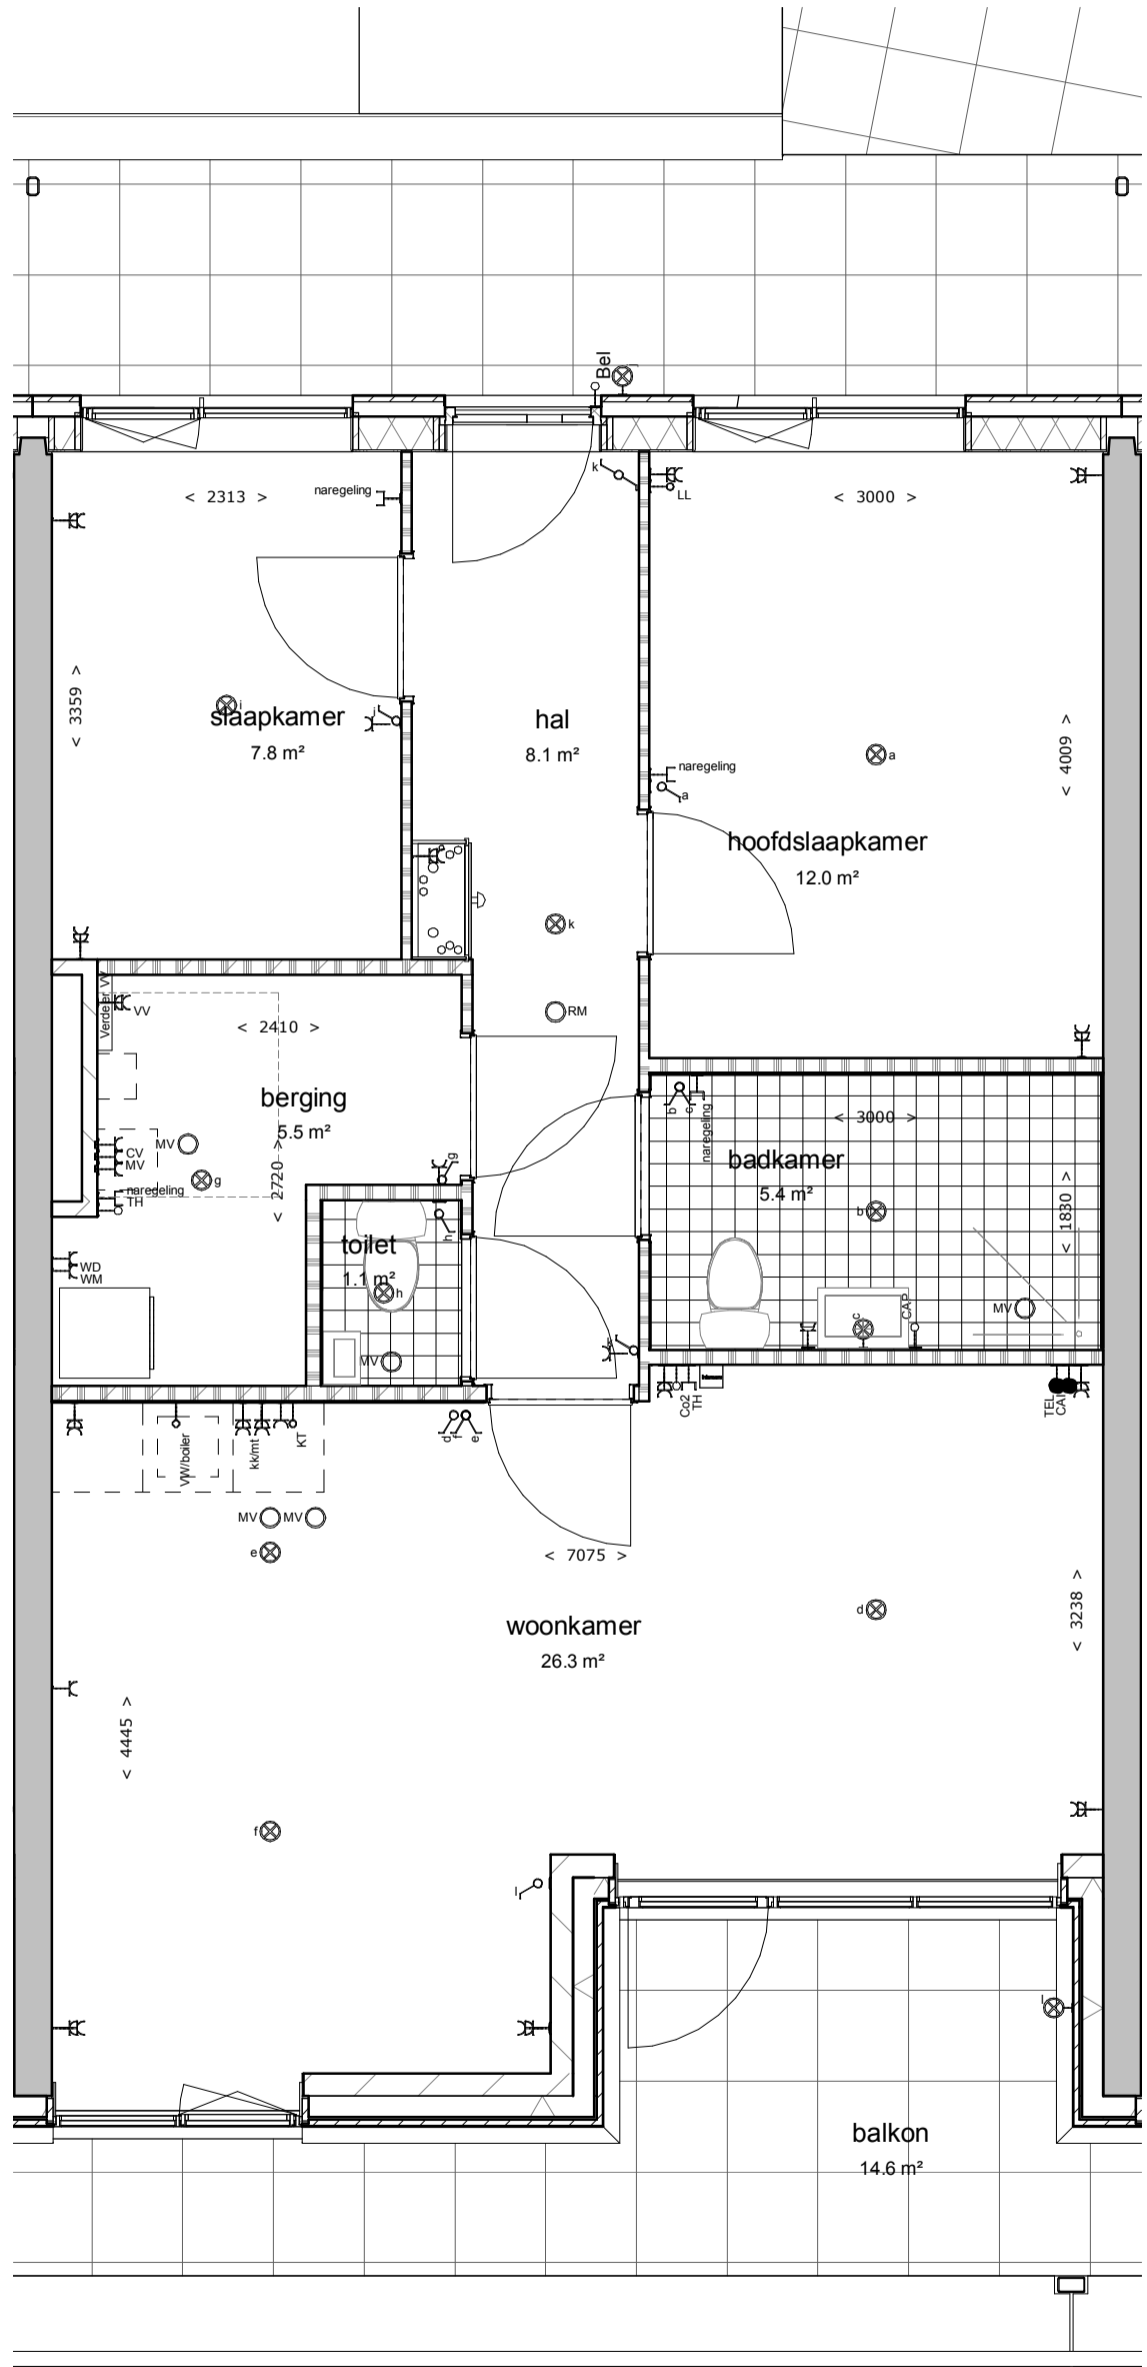

OMSCHRIJVING:

Schaal:

BLAD:

Plattegrond

1:50

VK-17a.3



OMSCHRIJVING:

Kelder

Schaal:

1:100

BLAD:


VK-17a.4

Europastraat

17b



SITUATIE:

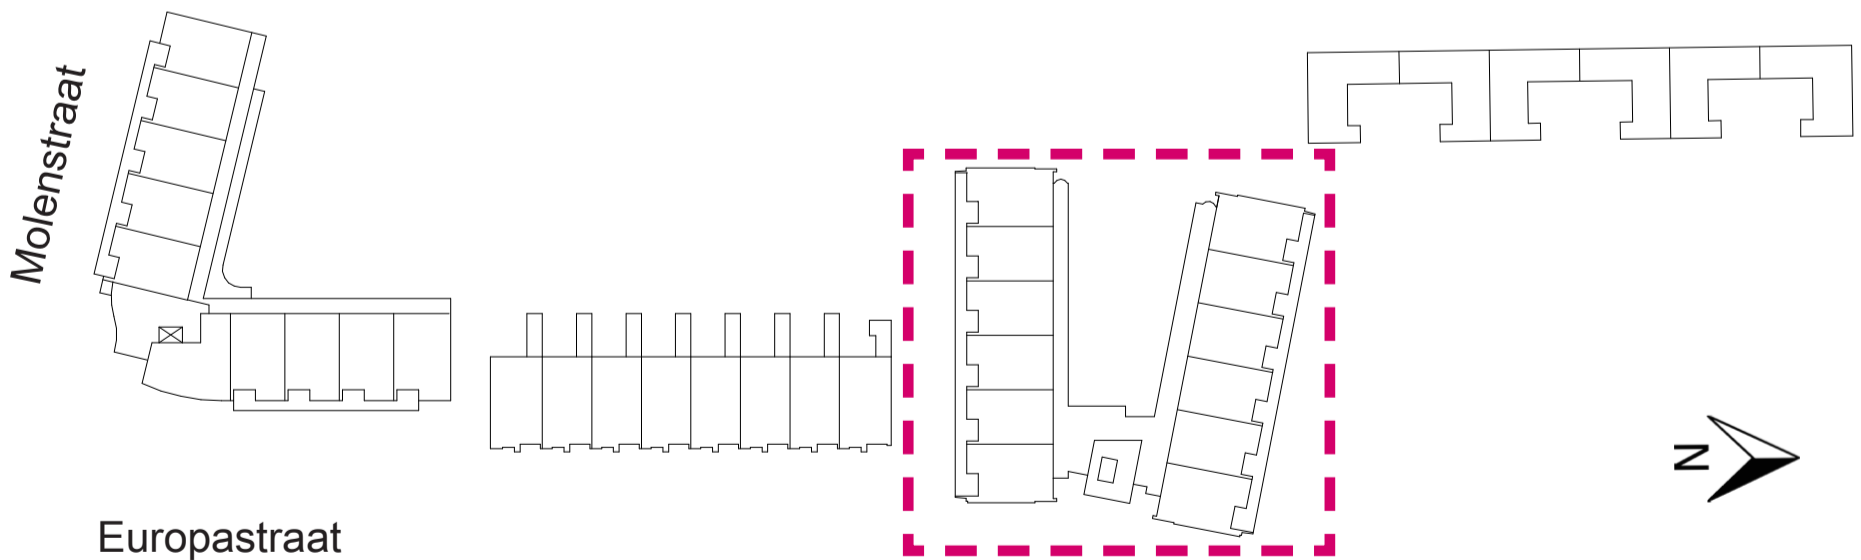

DATUM:

15-12-2017


LAATSTE WIJZIGING:

nvt






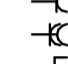
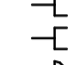
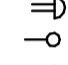
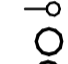

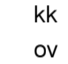
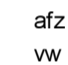
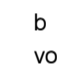
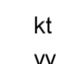
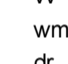
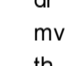
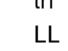

BLAD:

VK-17b.1


BEGANE GROND

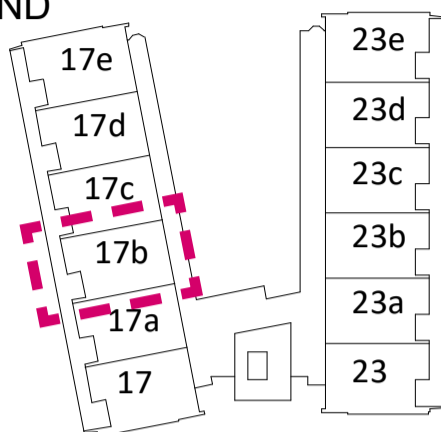


Renvooi:

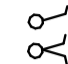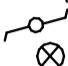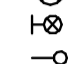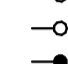	Enkele schakelaar
	Serie schakelaar
	Wissel schakelaar
	Plafond lichtpunt
	Wand lichtpunt
	Loze leiding met blindplaat
	Loze leiding tbv cai met blindplaat
	Bedrade leiding tbv telefoon met blindplaat
	Bedrade leiding tbv cai met blindplaat
	Enkele wandcontactdoos
	Vert. dubbele wandcontactdoos
	Thermostaat
	Naregeling thermostaat
	Schel
	Deurbel
	Co2 melder
	Afzuigpunt mechanische ventilatie
	Rookmelder
kk	= Koelkast
ov	= Oven
afz	= Afzuigkap
vw	= vaatwasser
b	= Boiler
vo	= Vonk
kt	= Kooktoestel
vv	= Vloerverwarming
wm	= Wasmachine
dr	= Droger
mv	= Mechanische ventilatie
th	= Thermostaat
LL	= Loze leiding


1E VERDIEPING

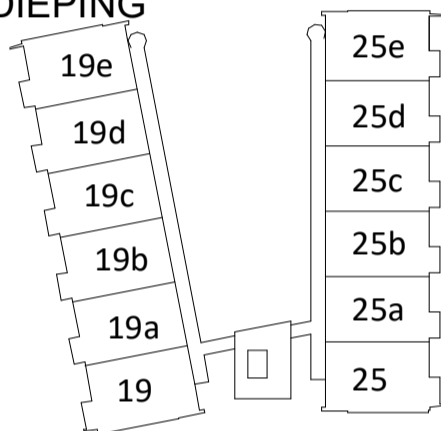

2E VERDIEPING

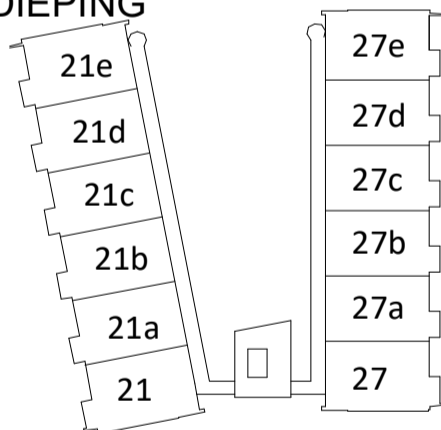

	Metselwerk
	Kalkzandsteen
	Houtskeletbouw wand
	Steenachtige lichte scheidingswand

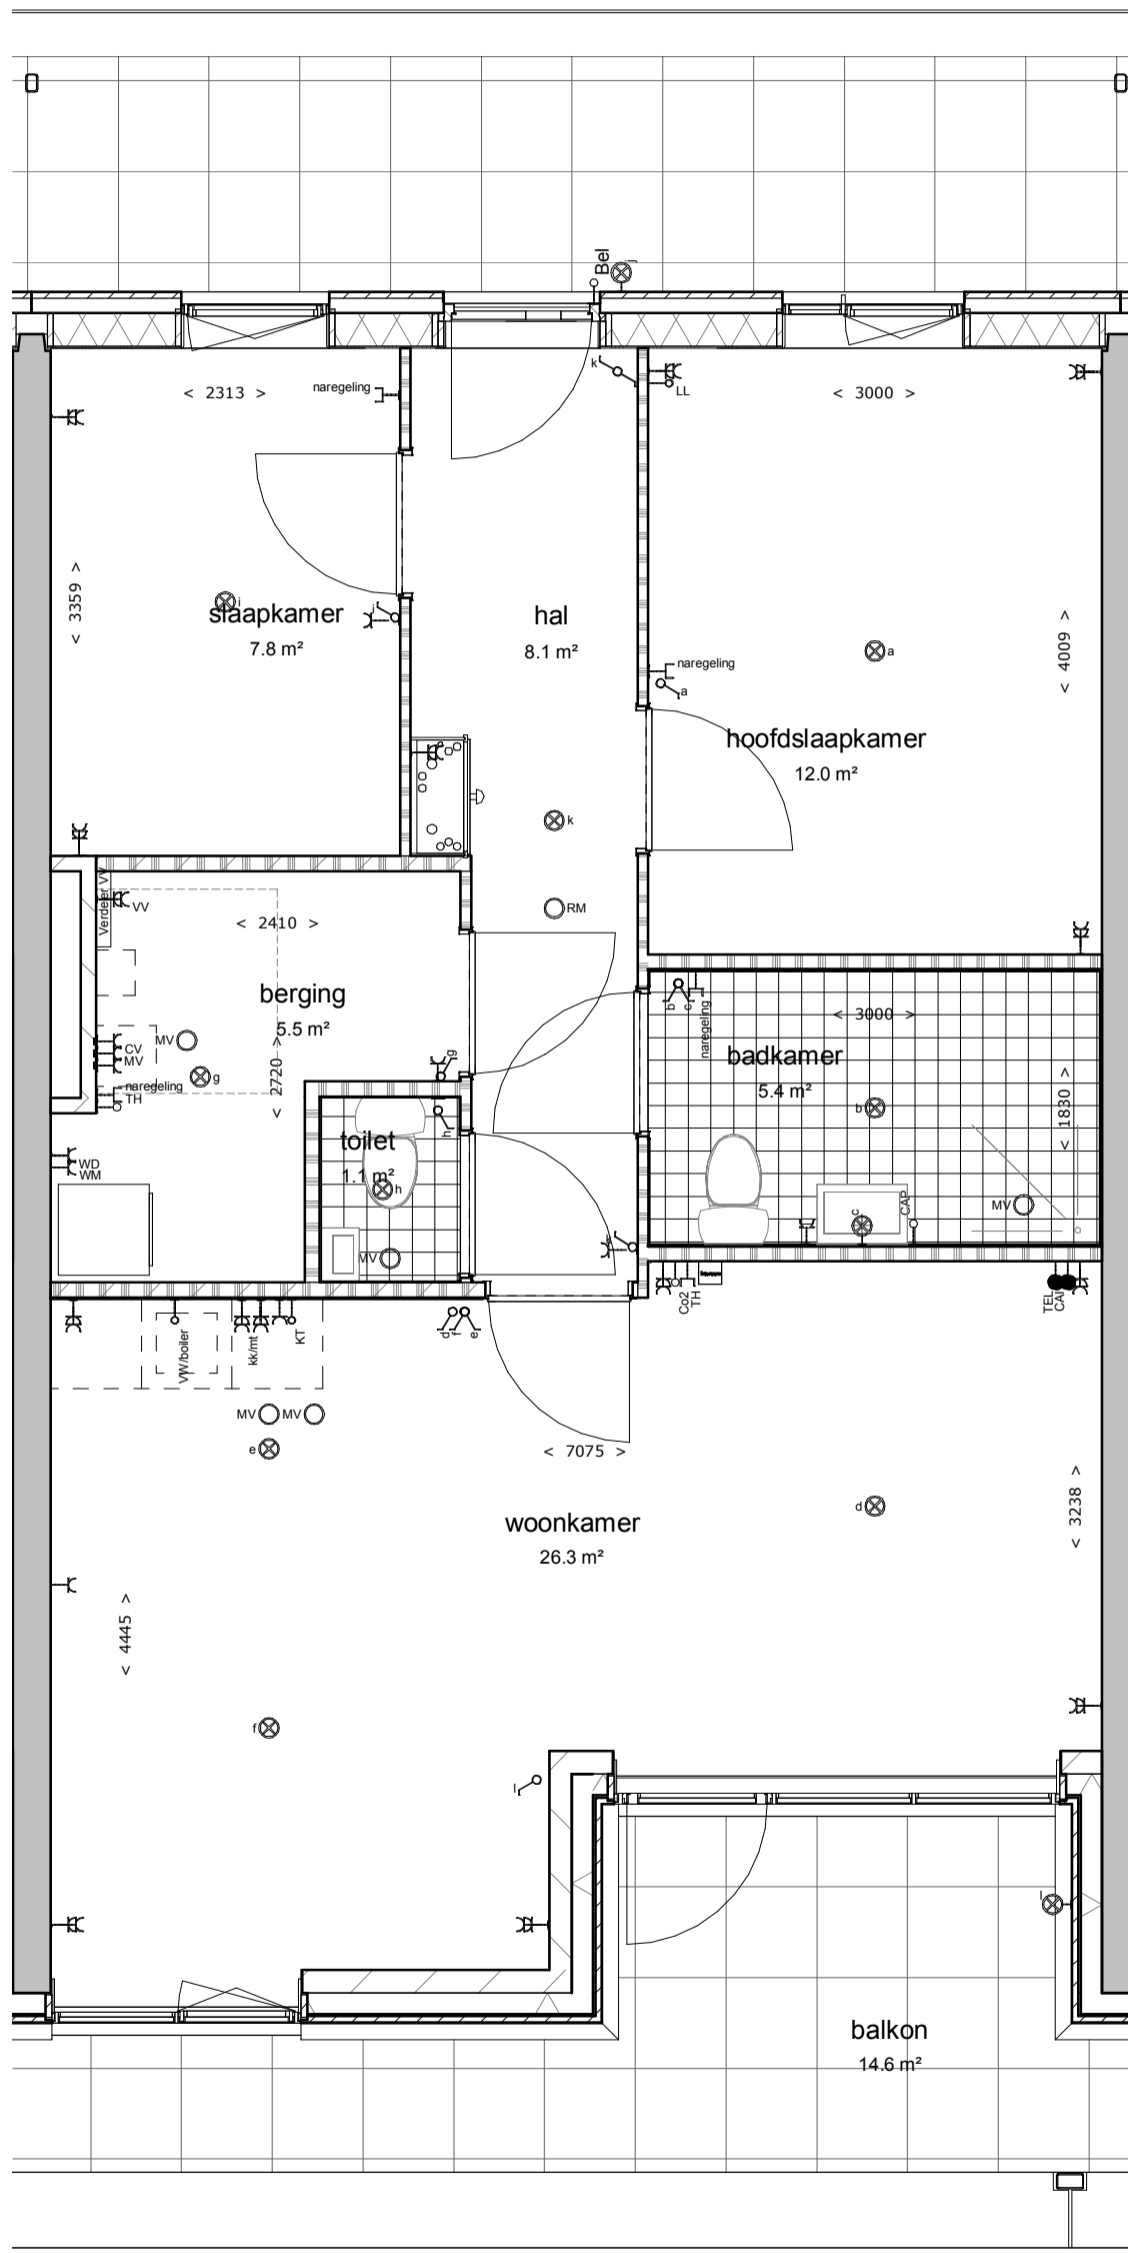

OMSCHRIJVING:


Schaal:

BLAD:

Plattegrond

1:50

VK-17b.3

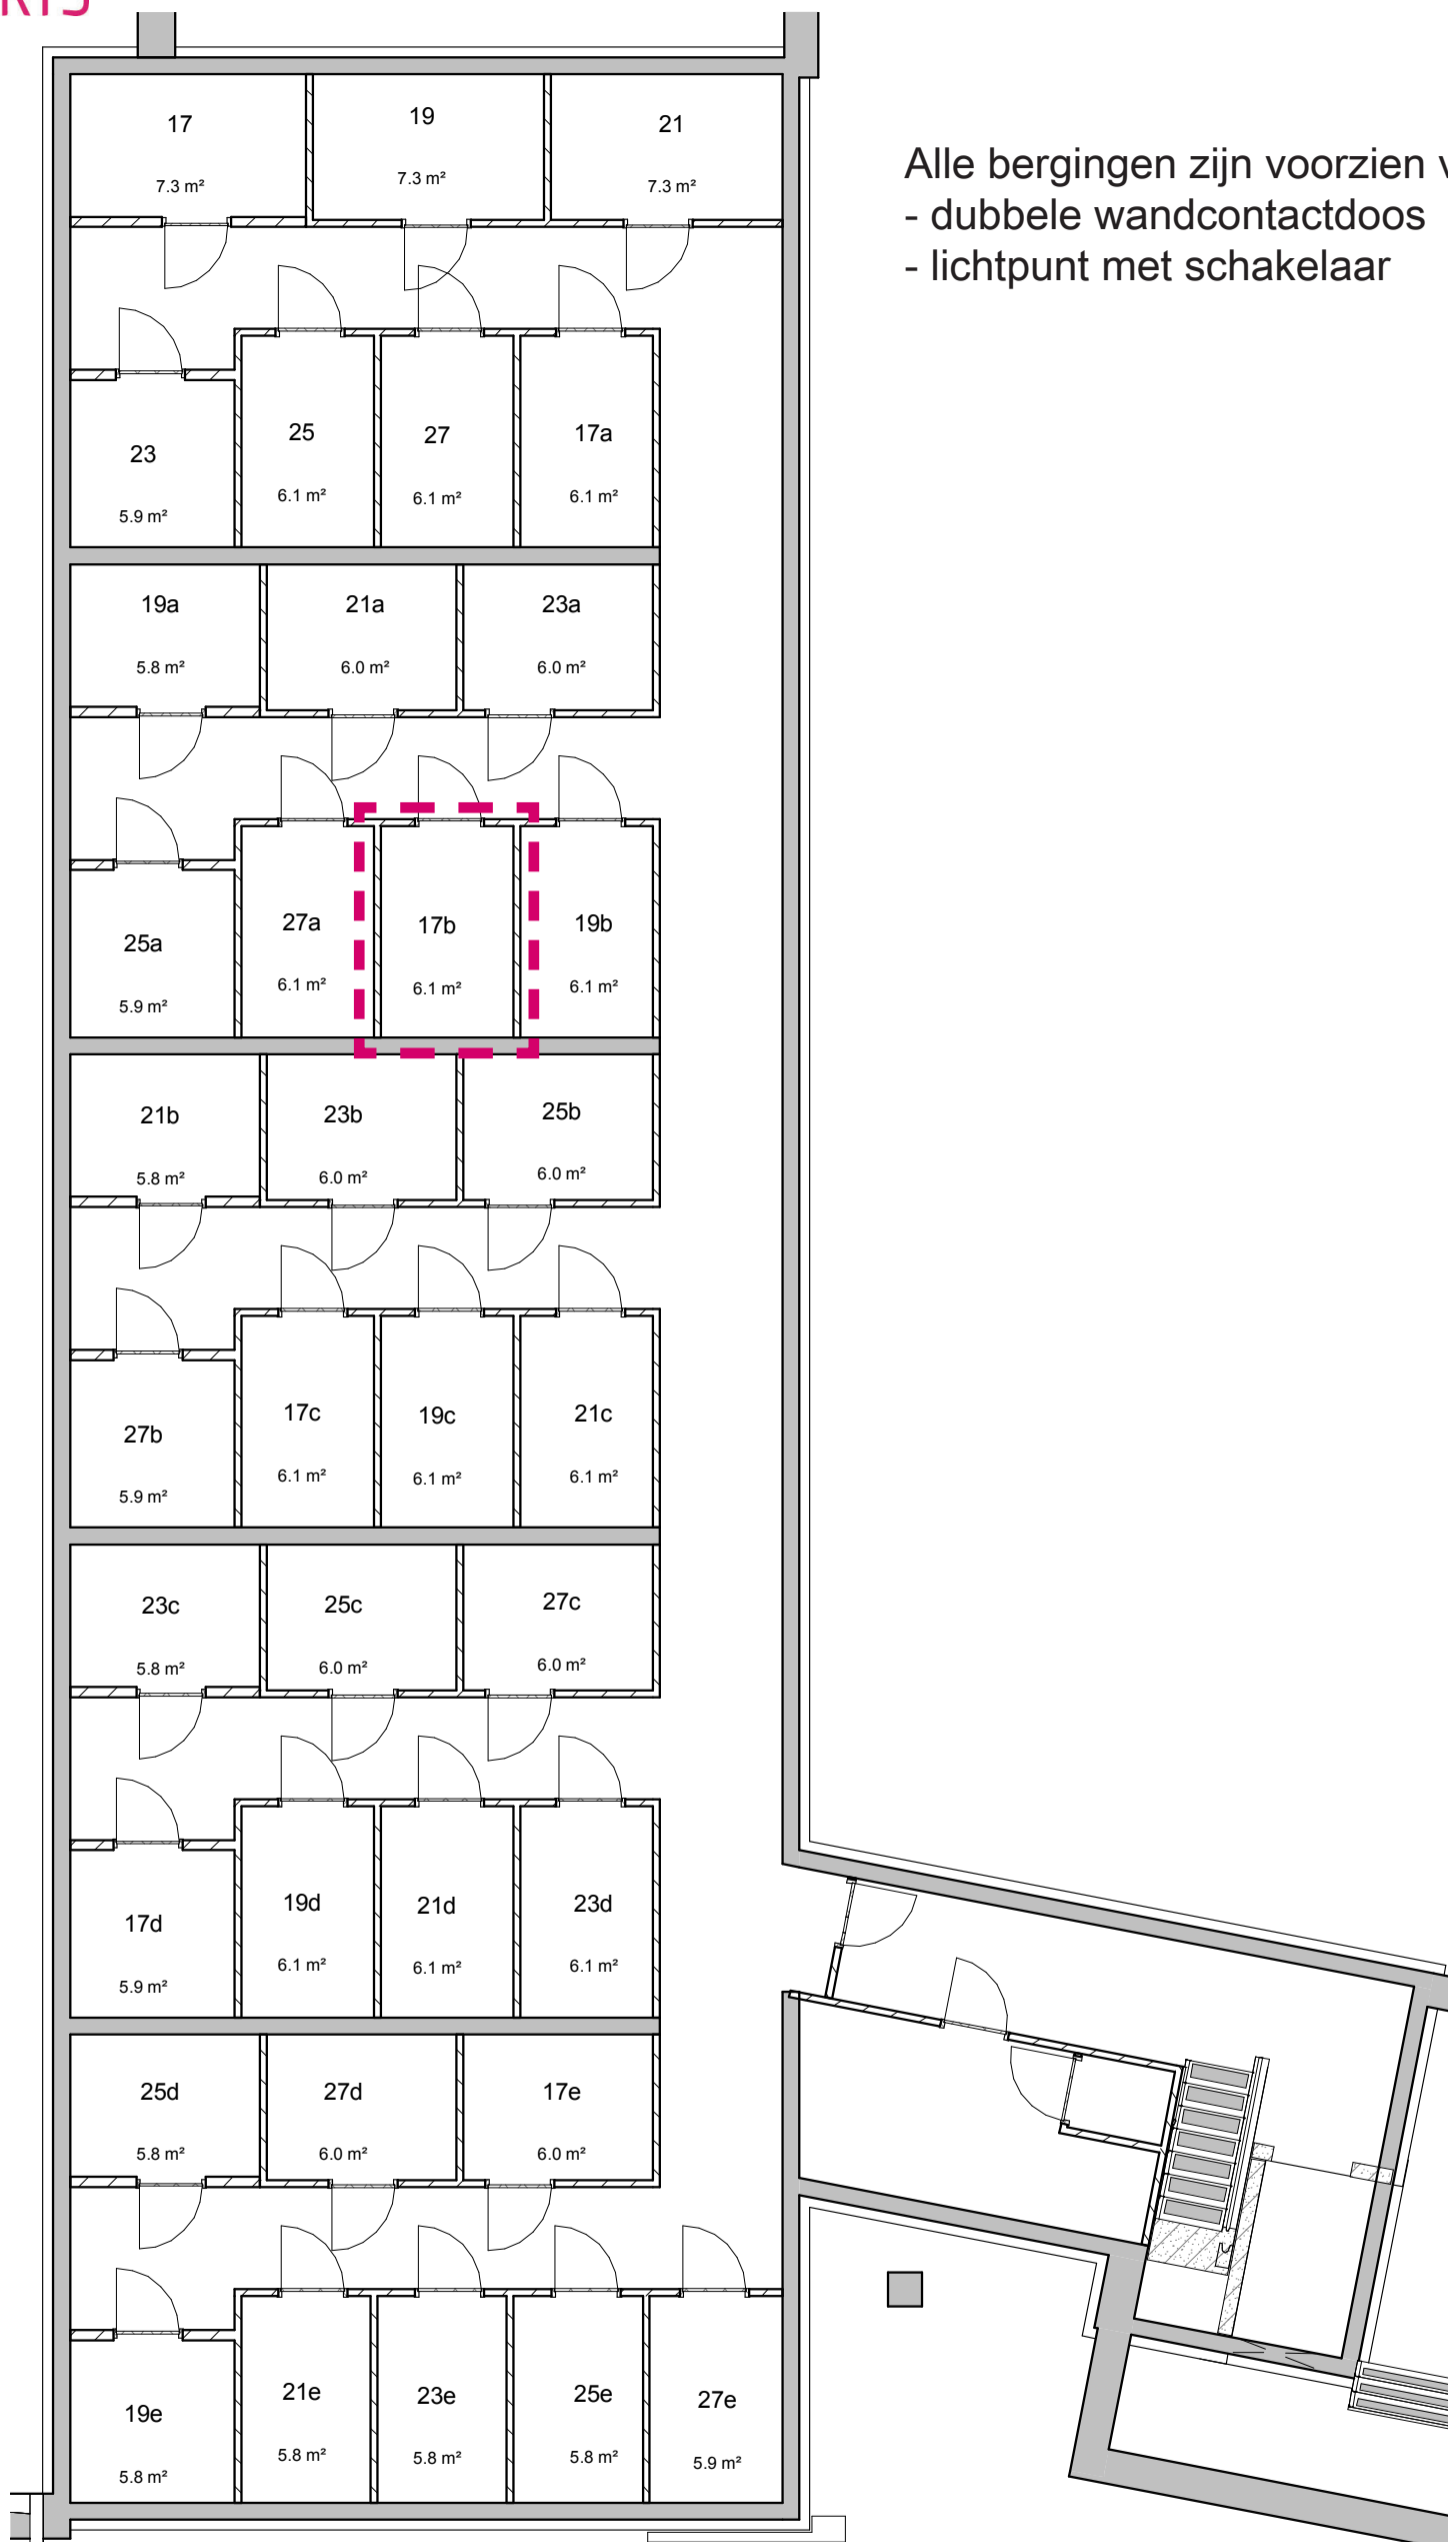

OMSCHRIJVING:

Schaal:

BLAD:

Kelder

1:100

VK-17b.4




Europastraat

17c



SITUATIE:

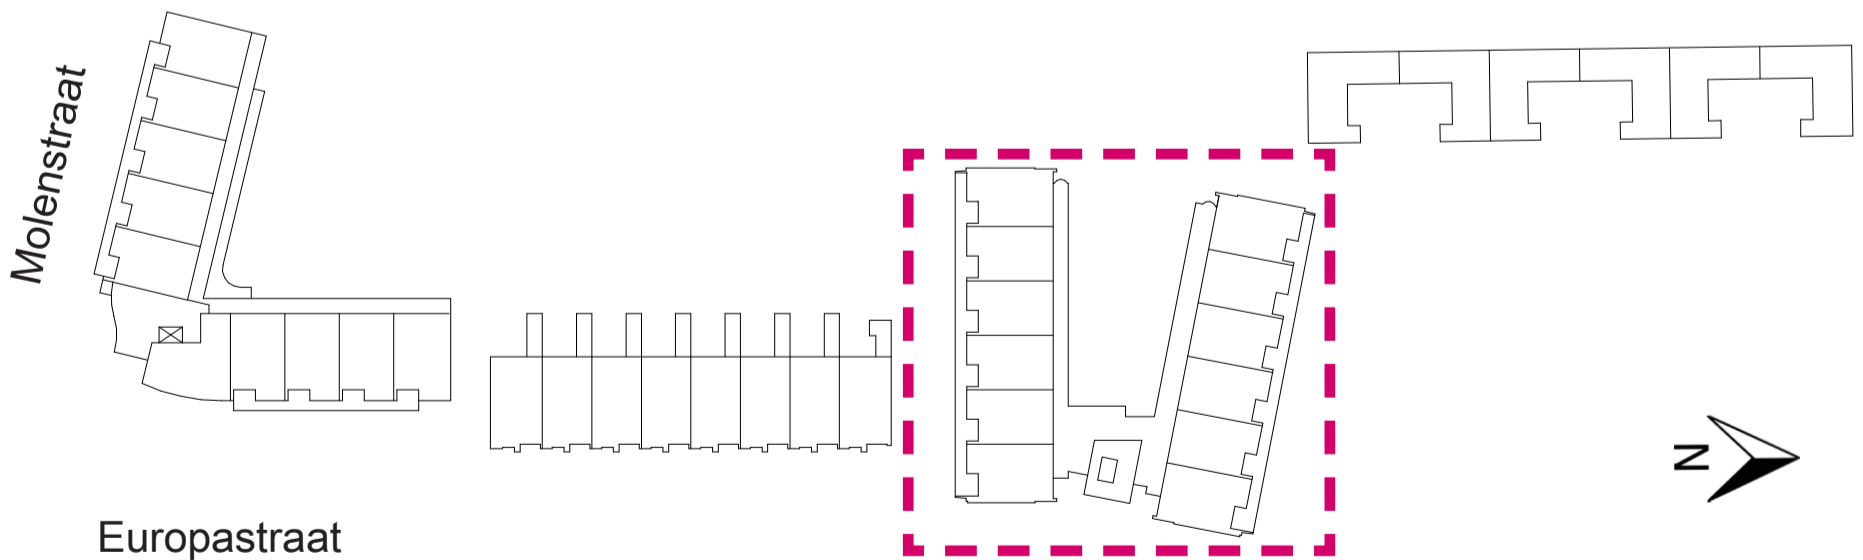

DATUM:

15-12-2017


LAATSTE WIJZIGING:

nvt













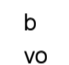

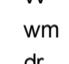
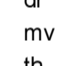
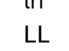

BLAD:

VK-17c.1

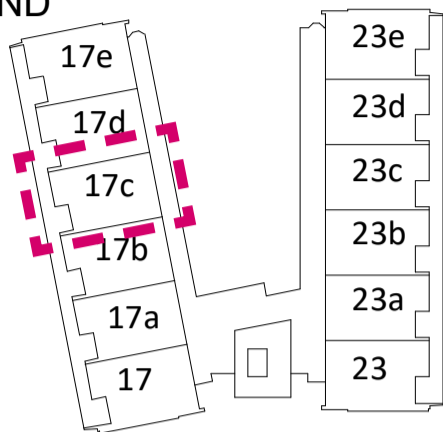
BEGANE GROND

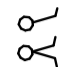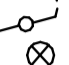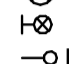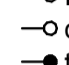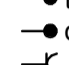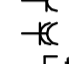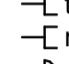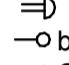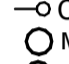


Renvooi:


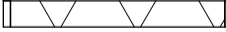
	Enkele schakelaar
	Serie schakelaar
	Wissel schakelaar
	Plafond lichtpunt
	Wand lichtpunt
	Loze leiding met blindplaat
	Loze leiding tbv cai met blindplaat
	Bedrade leiding tbv telefoon met blindplaat
	Bedrade leiding tbv cai met blindplaat
	Enkele wandcontactdoos
	Vert. dubbele wandcontactdoos
	Thermostaat
	Naregeling thermostaat
	Schel
	Deurbel
	Co2 melder
	Afzuigpunt mechanische ventilatie
	Rookmelder
kk	= Koelkast
ov	= Oven
afz	= Afzuigkap
vw	= vaatwasser
b	= Boiler
vo	= Vonk
kt	= Kooktoestel
vv	= Vloerverwarming
wm	= Wasmachine
dr	= Droger
mv	= Mechanische ventilatie
th	= Thermostaat
LL	= Loze leiding


1E VERDIEPING

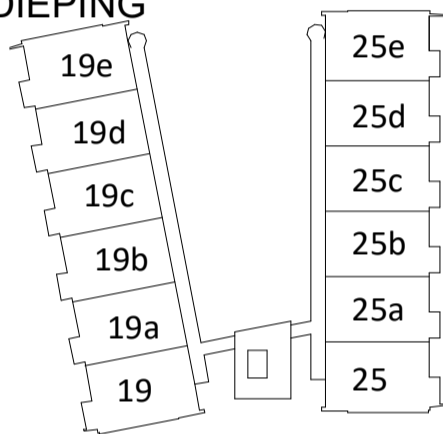

2E VERDIEPING

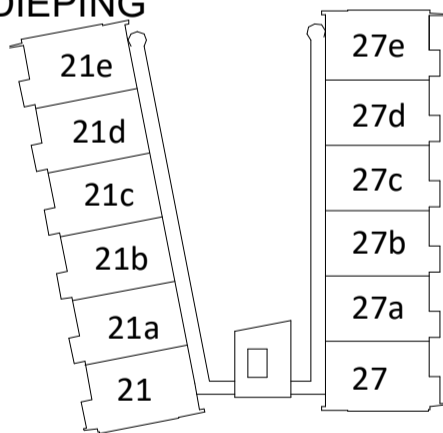

	Metselwerk
	Kalkzandsteen
	Houtskeletbouw wand
	Steenachtige lichte scheidingswand

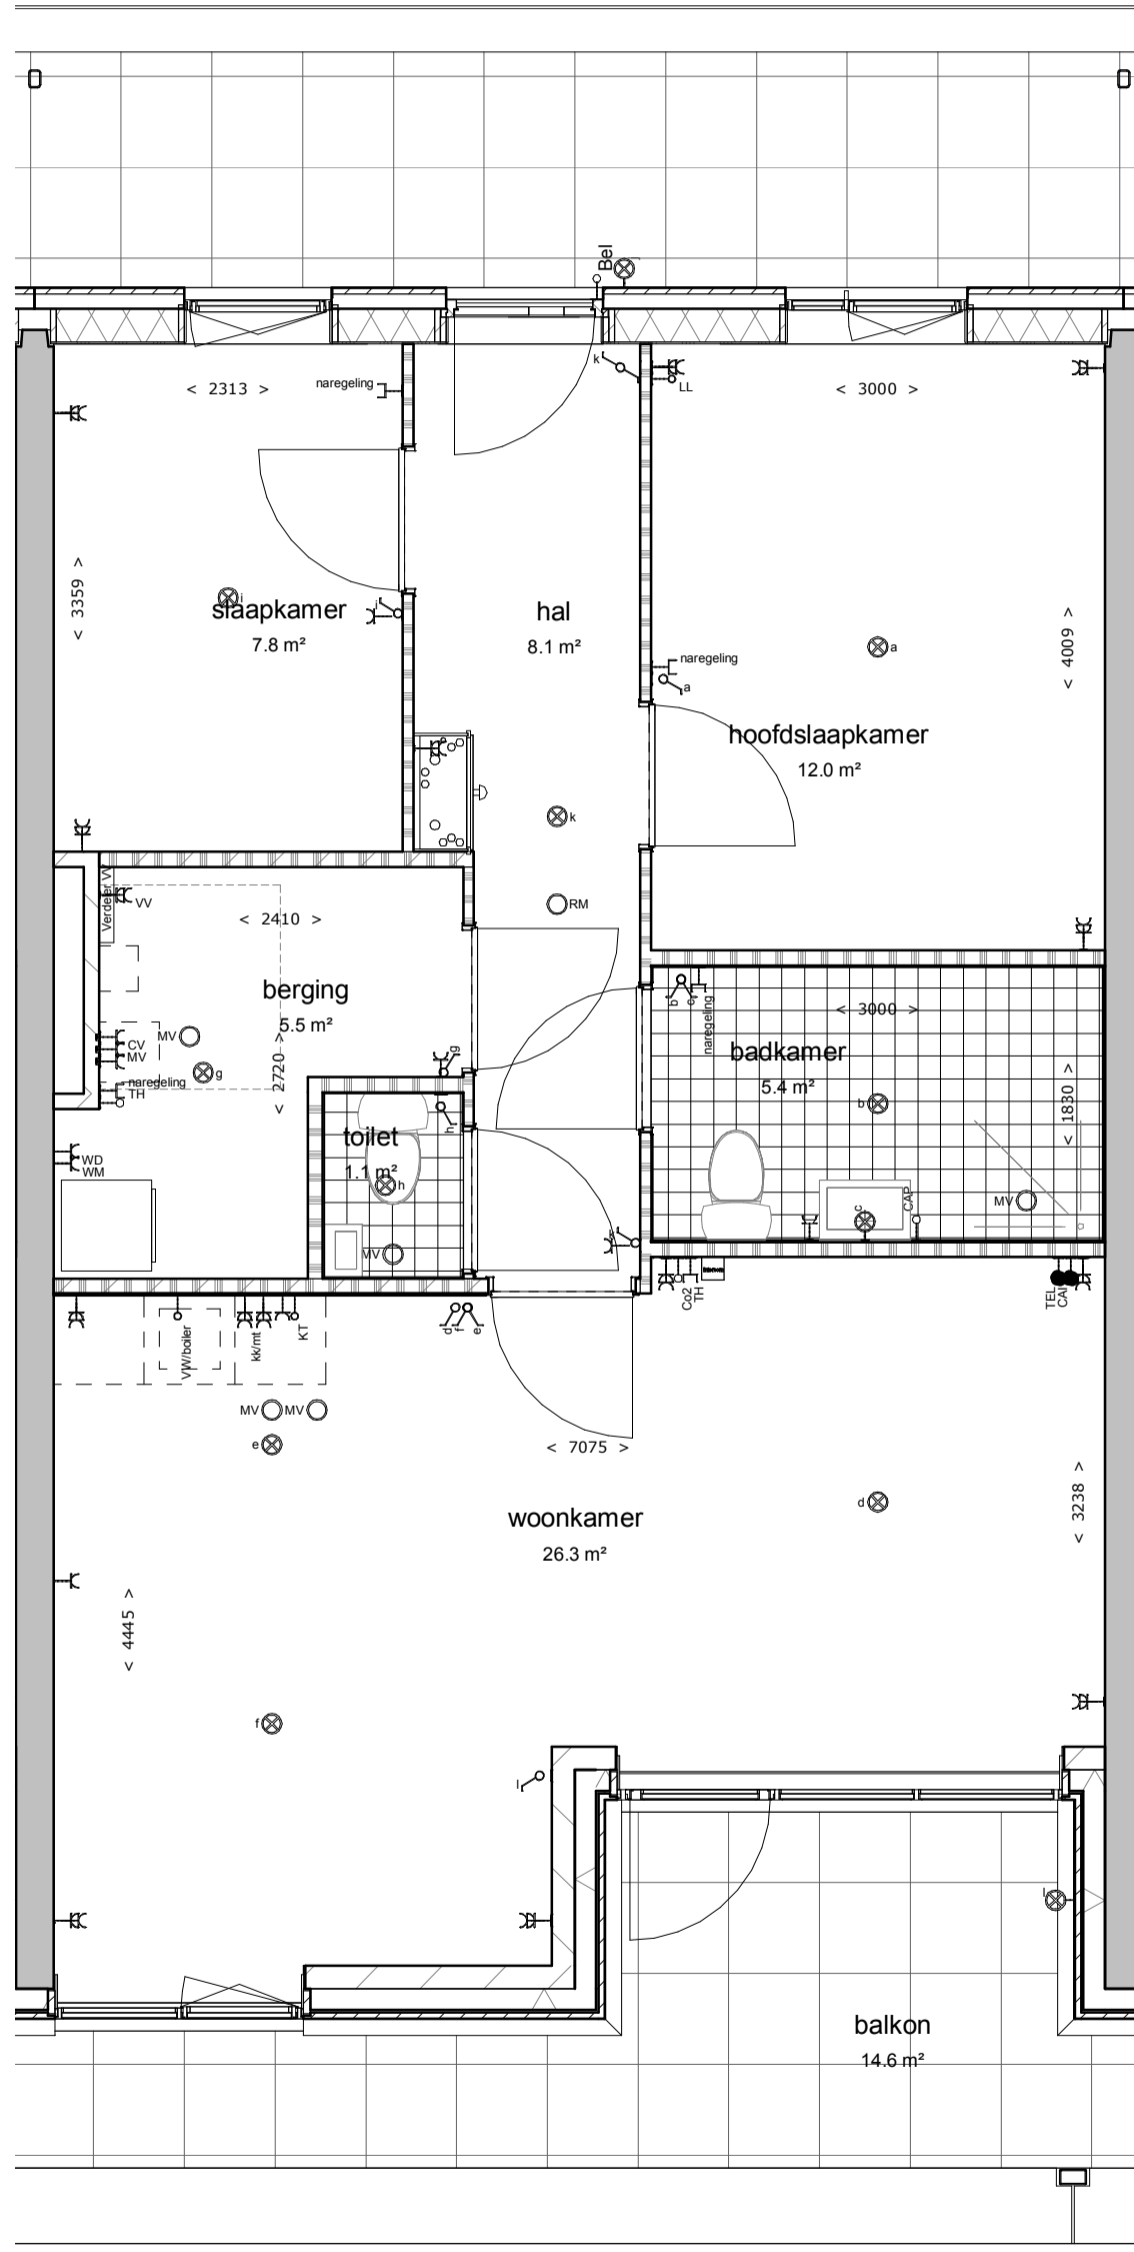

OMSCHRIJVING:


Schaal:

BLAD:

Plattegrond

1:50

VK-17c.3

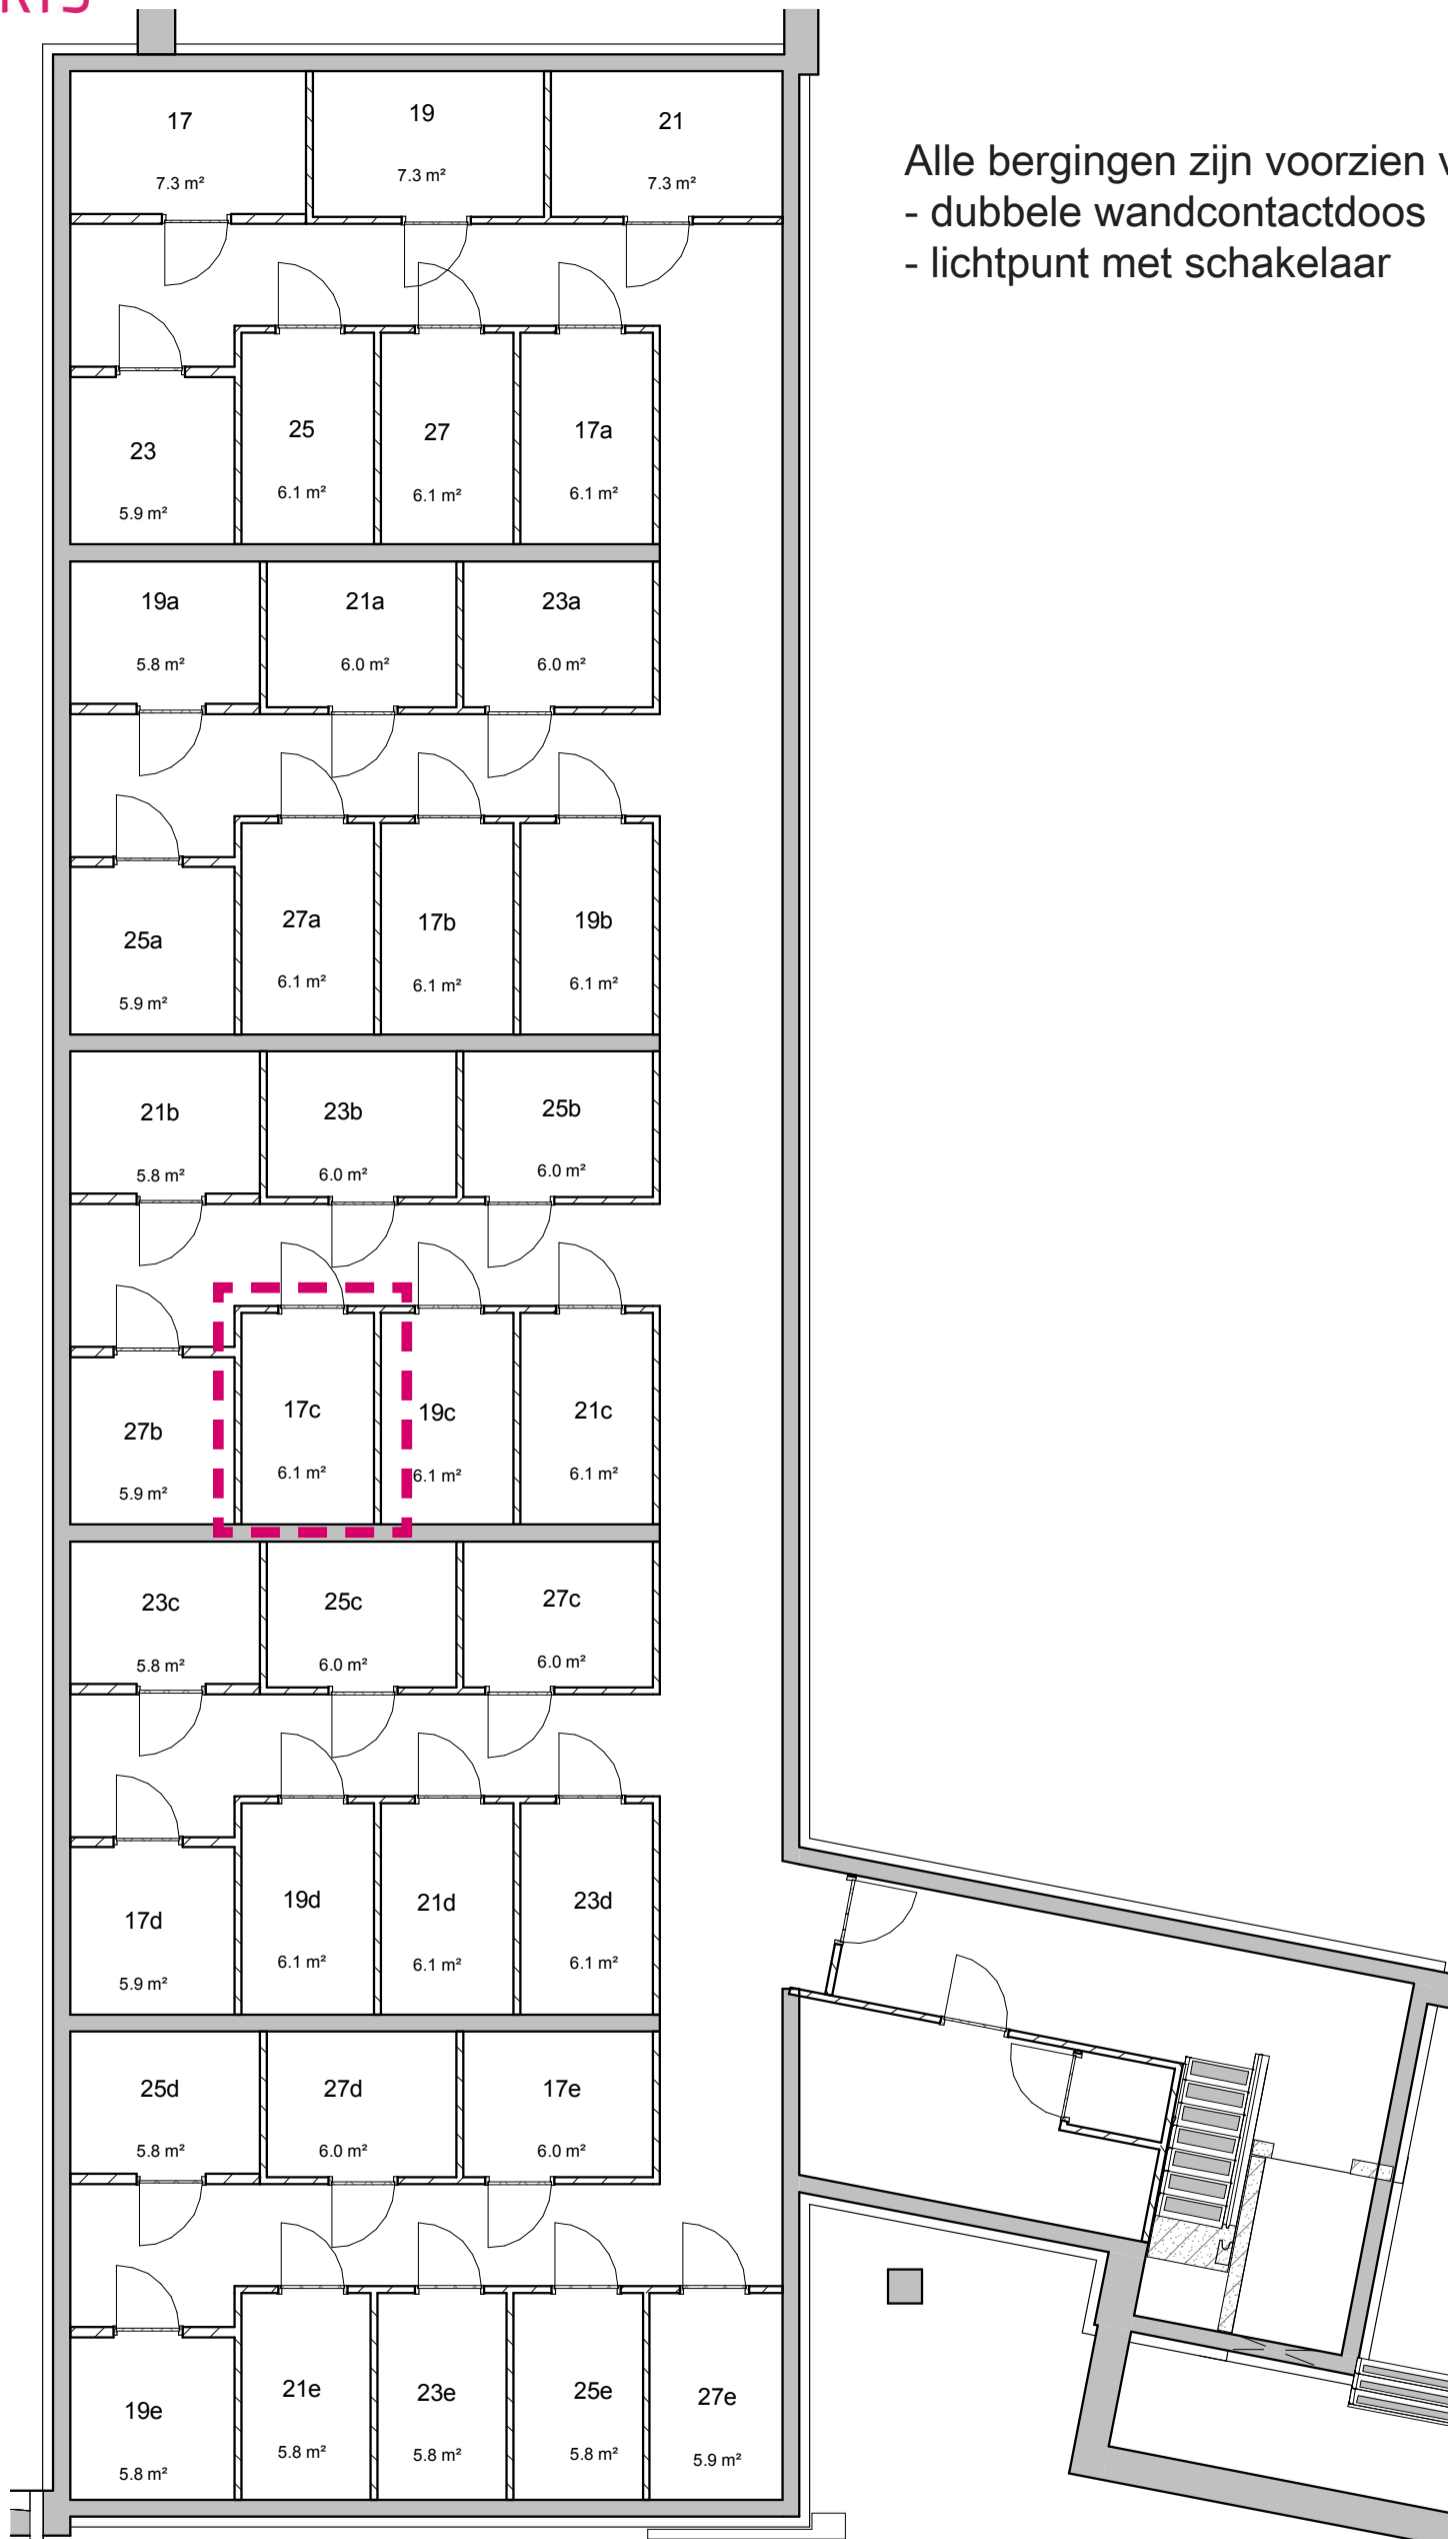

OMSCHRIJVING:

Kelder

Schaal:

1:100

BLAD:


VK-17c.4

Europastraat

17d



SITUATIE:

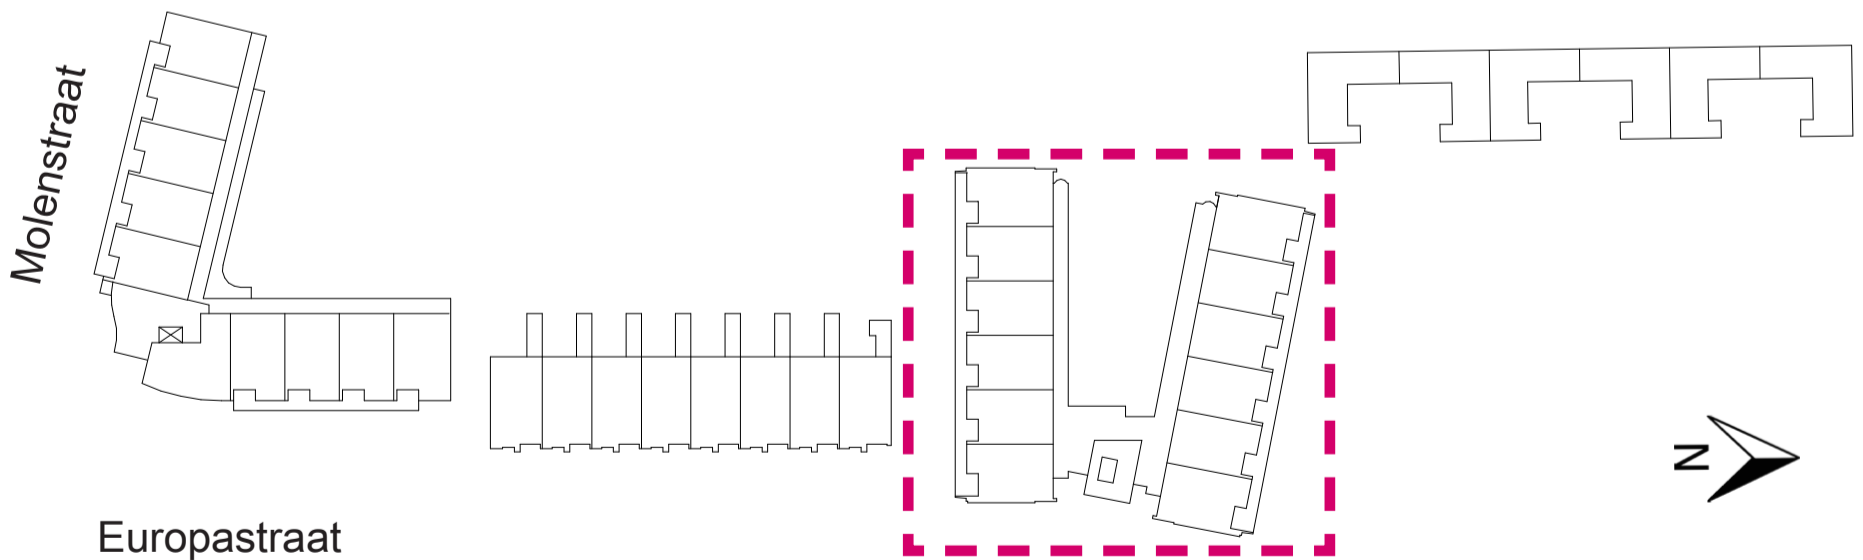

DATUM:

15-12-2017


LAATSTE WIJZIGING:

nvt






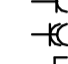
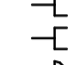
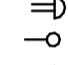
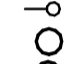

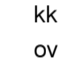
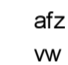
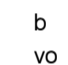
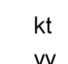
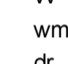
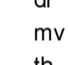
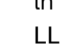

BLAD:

VK-17d.1


BEGANE GROND

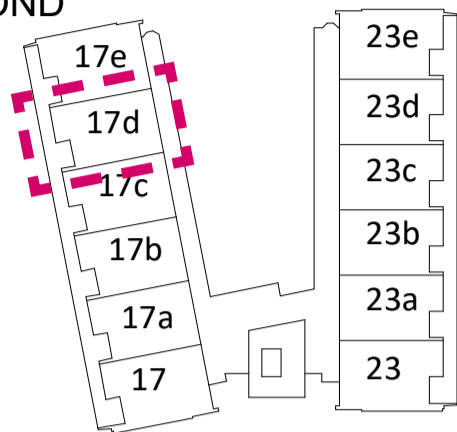


Renvooi:

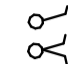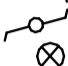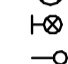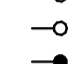
	Enkele schakelaar
	Serie schakelaar
	Wissel schakelaar
	Plafond lichtpunt
	Wand lichtpunt
	Loze leiding met blindplaat
	Loze leiding tbv cai met blindplaat
	Bedrade leiding tbv telefoon met blindplaat
	Bedrade leiding tbv cai met blindplaat
	Enkele wandcontactdoos
	Vert. dubbele wandcontactdoos
	Thermostaat
	Naregeling thermostaat
	Schel
	Deurbel
	Co2 melder
	Afzuigpunt mechanische ventilatie
	Rookmelder
kk	= Koelkast
ov	= Oven
afz	= Afzuigkap
vw	= vaatwasser
b	= Boiler
vo	= Vonk
kt	= Kooktoestel
vv	= Vloerverwarming
wm	= Wasmachine
dr	= Droger
mv	= Mechanische ventilatie
th	= Thermostaat
LL	= Loze leiding


1E VERDIEPING

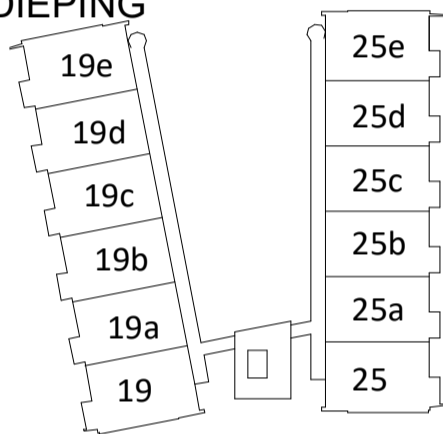

2E VERDIEPING

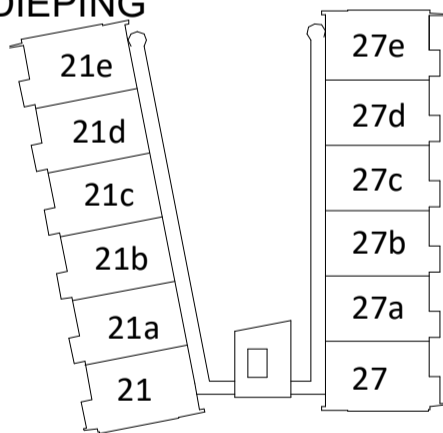

	Metselwerk
	Kalkzandsteen
	Houtskeletbouw wand
	Steenachtige lichte scheidingswand

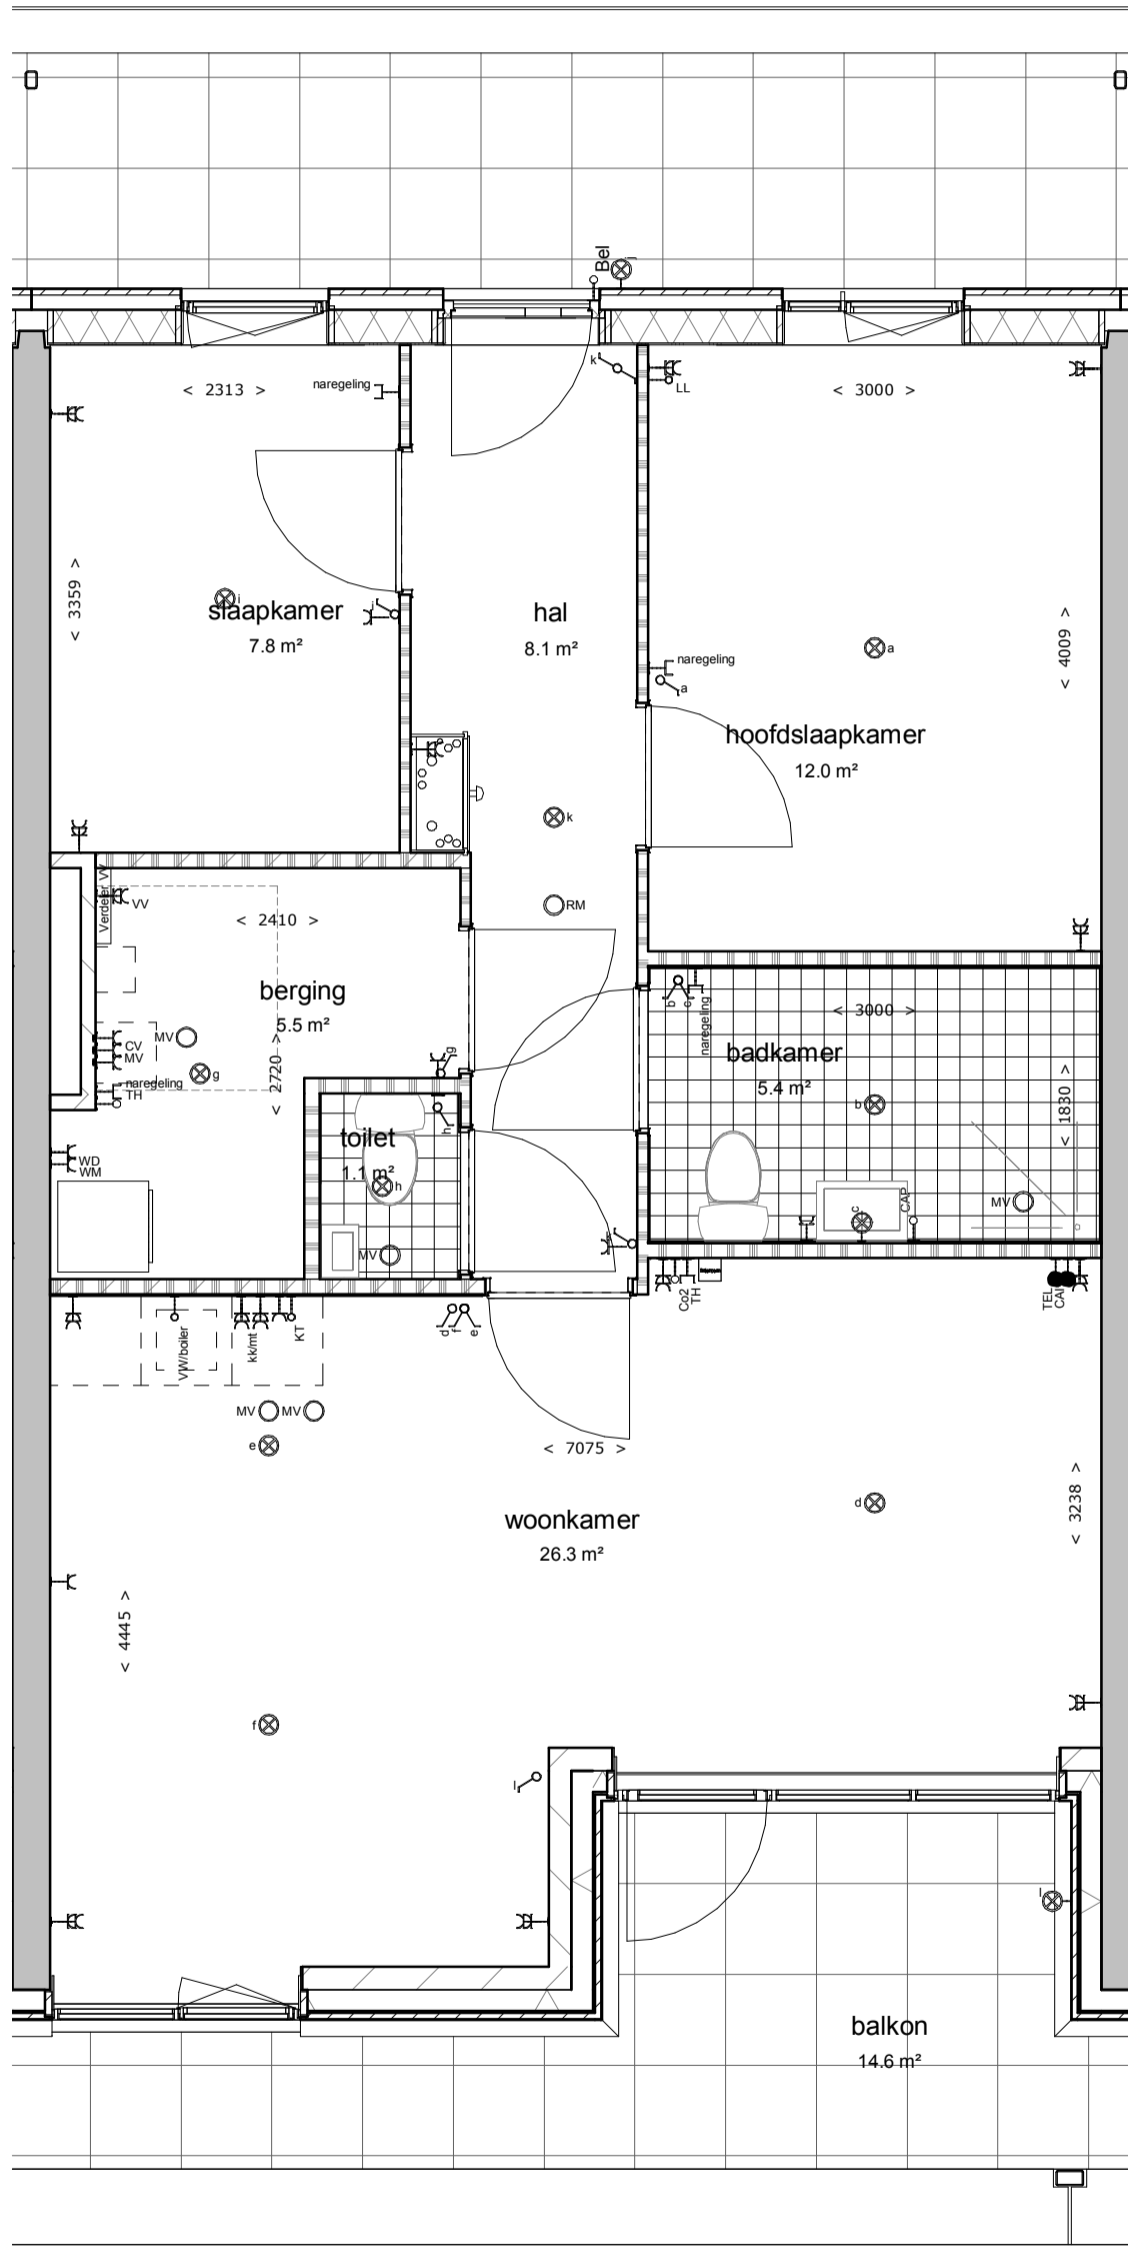

OMSCHRIJVING:

Schaal:

BLAD:

Plattegrond

1:50

VK-17d.3



OMSCHRIJVING:

Schaal:

BLAD:

Kelder

1:100


VK-17d.4

Europastraat

17e



SITUATIE:

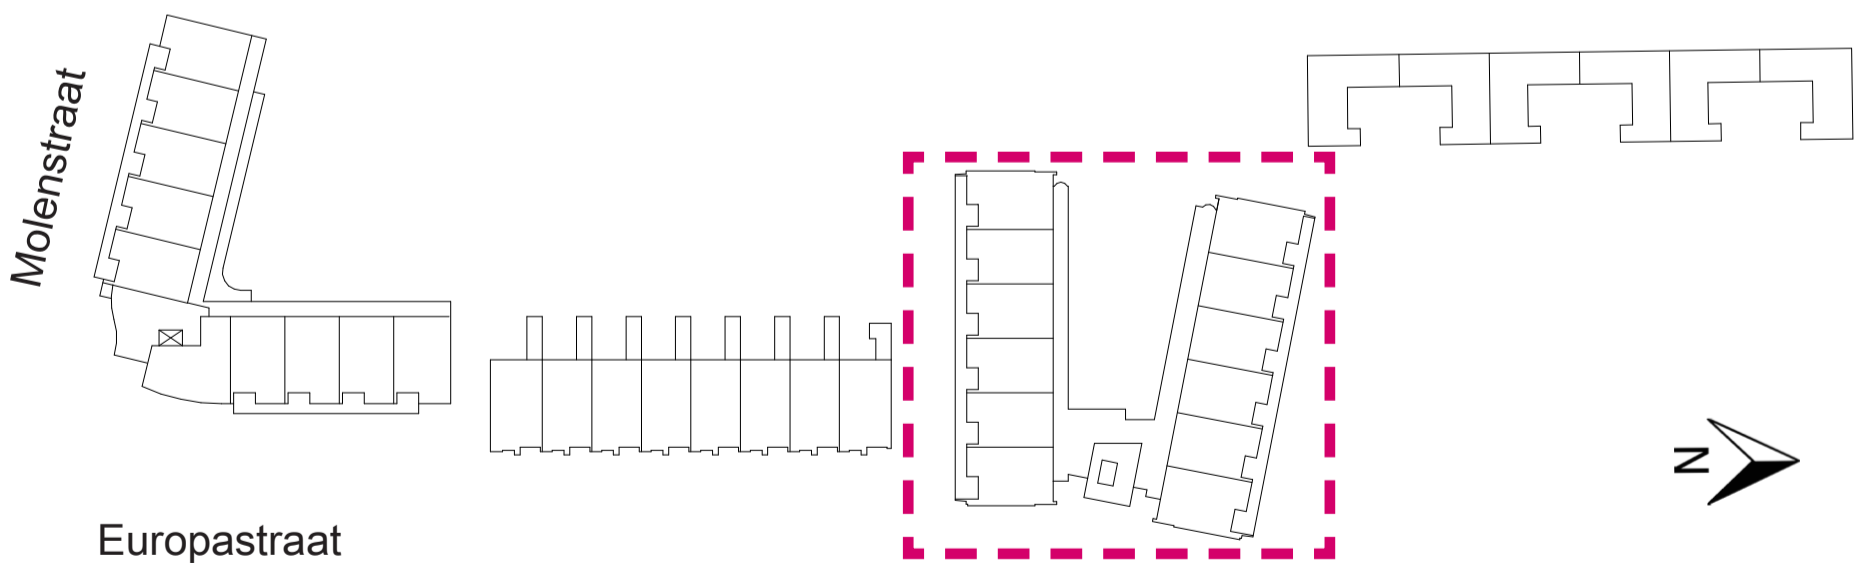

DATUM:

15-12-2017


LAATSTE WIJZIGING:

nvt







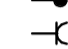
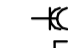

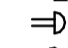
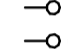
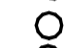






BLAD:

VK-17e.1

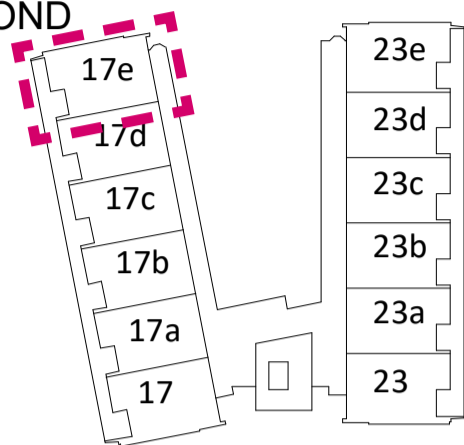
BEGANE GROND

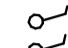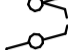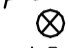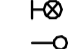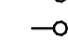


Renvooi:

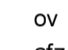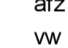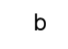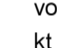
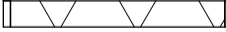
	Enkele schakelaar
	Serie schakelaar
	Wissel schakelaar
	Plafond lichtpunt
	Wand lichtpunt
	Loze leiding met blindplaat
	Loze leiding tbv cai met blindplaat
	Bedrade leiding tbv telefoon met blindplaat
	Bedrade leiding tbv cai met blindplaat
	Enkele wandcontactdoos
	Vert. dubbele wandcontactdoos
	Thermostaat
	Naregeling thermostaat
	Schel
	Deurbel
	Co2 melder
	Afzuigpunt mechanische ventilatie
	Rookmelder
kk	= Koelkast
ov	= Oven
afz	= Afzuigkap
vw	= vaatwasser
b	= Boiler
vo	= Vonk
kt	= Kooktoestel
vv	= Vloerverwarming
wm	= Wasmachine
dr	= Droger
mv	= Mechanische ventilatie
th	= Thermostaat
LL	= Loze leiding


1E VERDIEPING

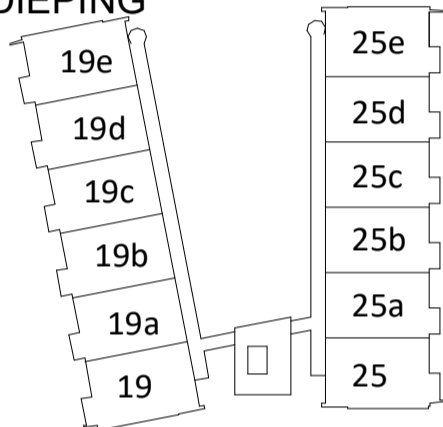

2E VERDIEPING

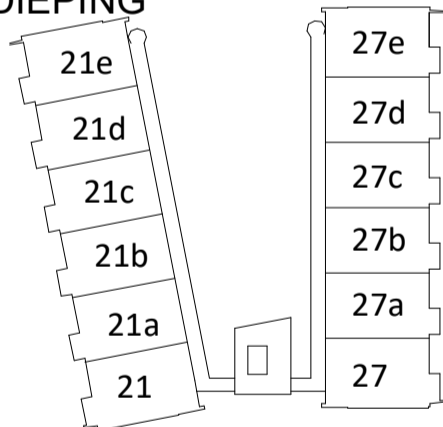

	Metselwerk
	Kalkzandsteen
	Houtskeletbouw wand
	Steenachtige lichte scheidingswand

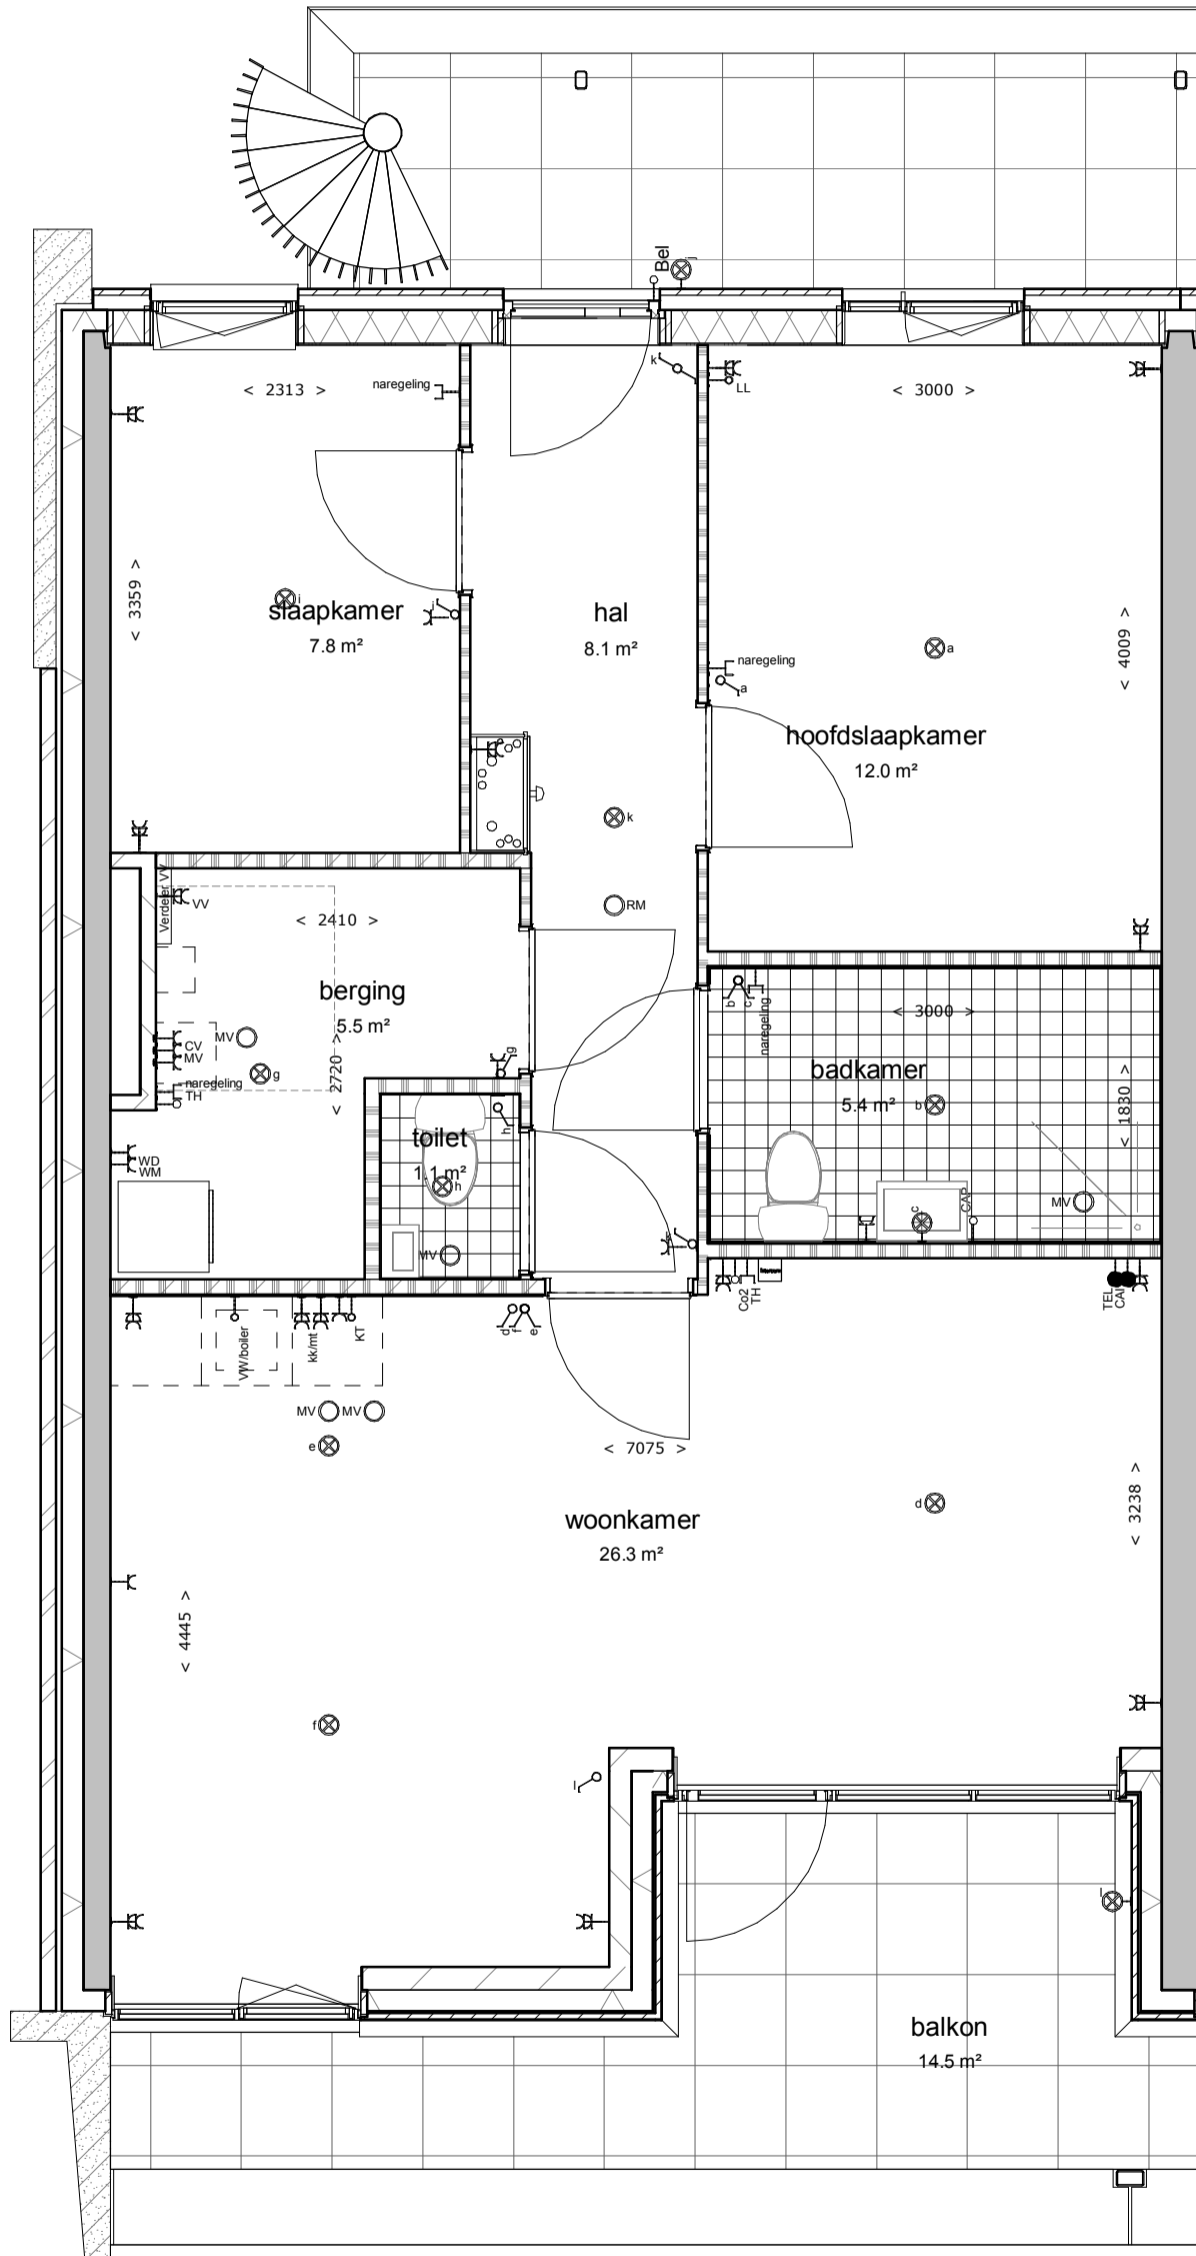

OMSCHRIJVING:

Schaal:

BLAD:

Plattegrond

1:50

VK-17e.3



OMSCHRIJVING:

Schaal:

BLAD:


Kelder

1:100

VK-17e.4



SITUATIE:

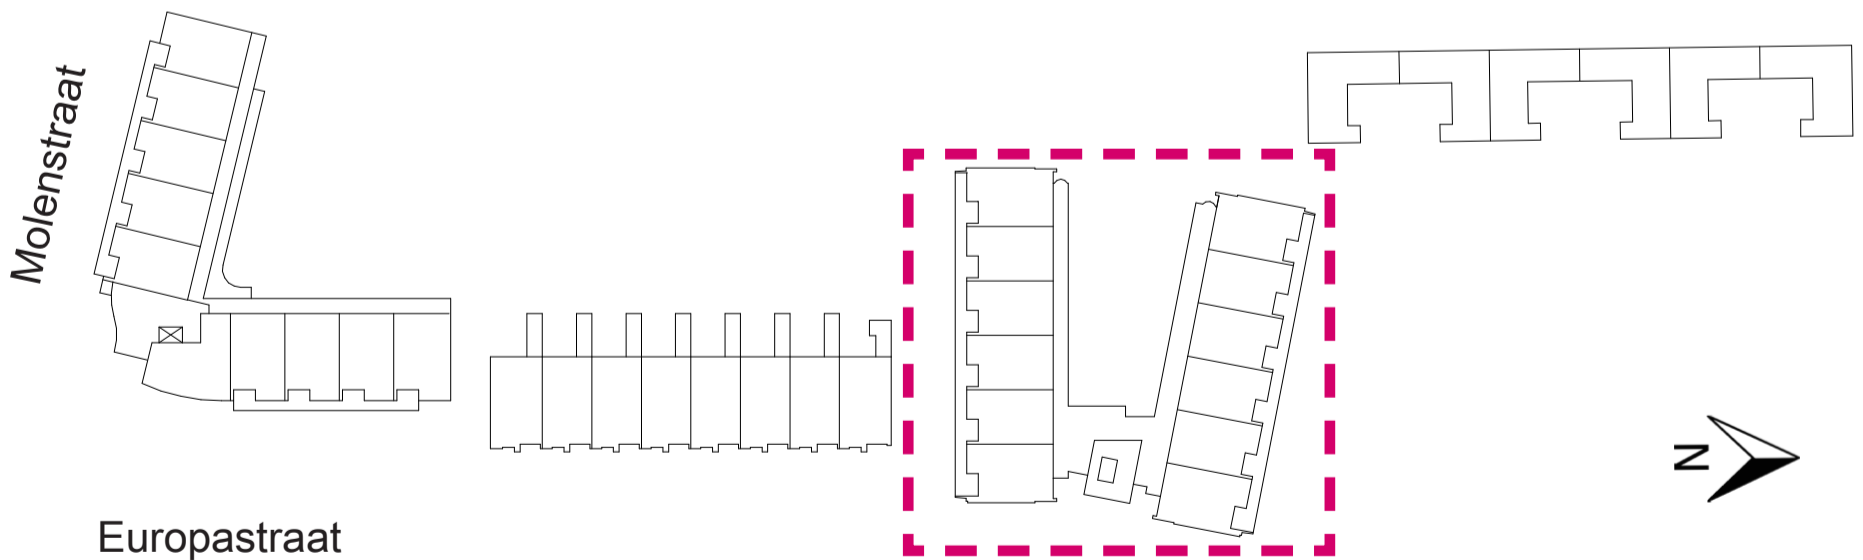

DATUM:

15-12-2017


LAATSTE WIJZIGING:

nvt







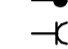
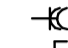

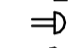
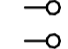
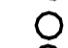






BLAD:

VK-19.1

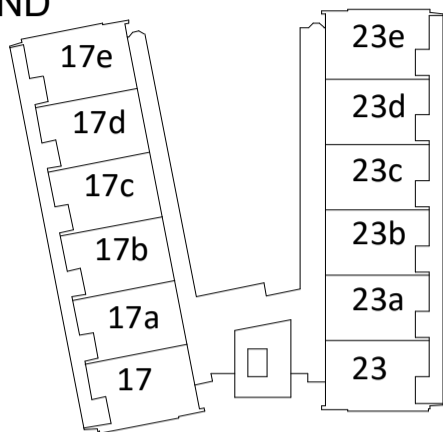
BEGANE GROND

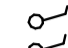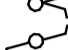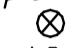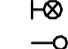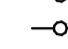


Renvooi:

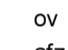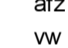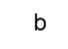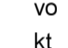- | | |
|---|---|
|  | Enkele schakelaar |
|  | Serie schakelaar |
|  | Wissel schakelaar |
|  | Plafond lichtpunt |
|  | Wand lichtpunt |
|  | Loze leiding met blindplaat |
|  | Loze leiding tbv cai met blindplaat |
|  | Bedrade leiding tbv telefoon met blindplaat |
|  | Bedrade leiding tbv cai met blindplaat |
|  | Enkele wandcontactdoos |
|  | Vert. dubbele wandcontactdoos |
|  | Thermostaat |
|  | Naregeling thermostaat |
|  | Schel |
|  | Deurbel |
|  | Co2 melder |
|  | Afzuigpunt mechanische ventilatie |
|  | Rookmelder |
| kk | = Koelkast |
| ov | = Oven |
| afz | = Afzuigkap |
| vw | = vaatwasser |
| b | = Boiler |
| vo | = Vonk |
| kt | = Kooktoestel |
| vv | = Vloerverwarming |
| wm | = Wasmachine |
| dr | = Droger |
| mv | = Mechanische ventilatie |
| th | = Thermostaat |
| LL | = Loze leiding |


1E VERDIEPING

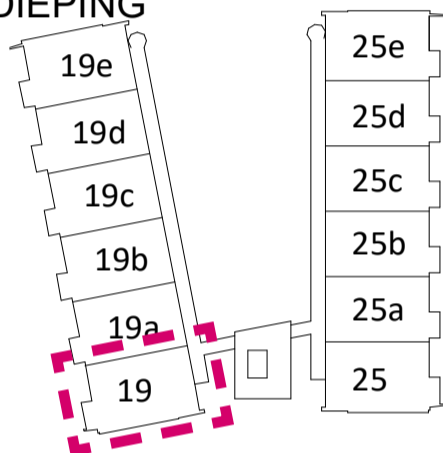

2E VERDIEPING

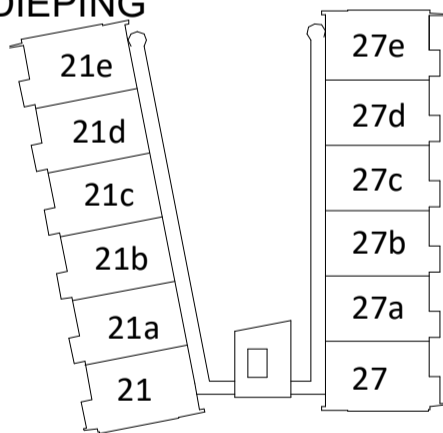

- | | |
|--|------------------------------------|
|  | Metselwerk |
|  | Kalkzandsteen |
|  | Houtskeletbouw wand |
|  | Steenachtige lichte scheidingswand |

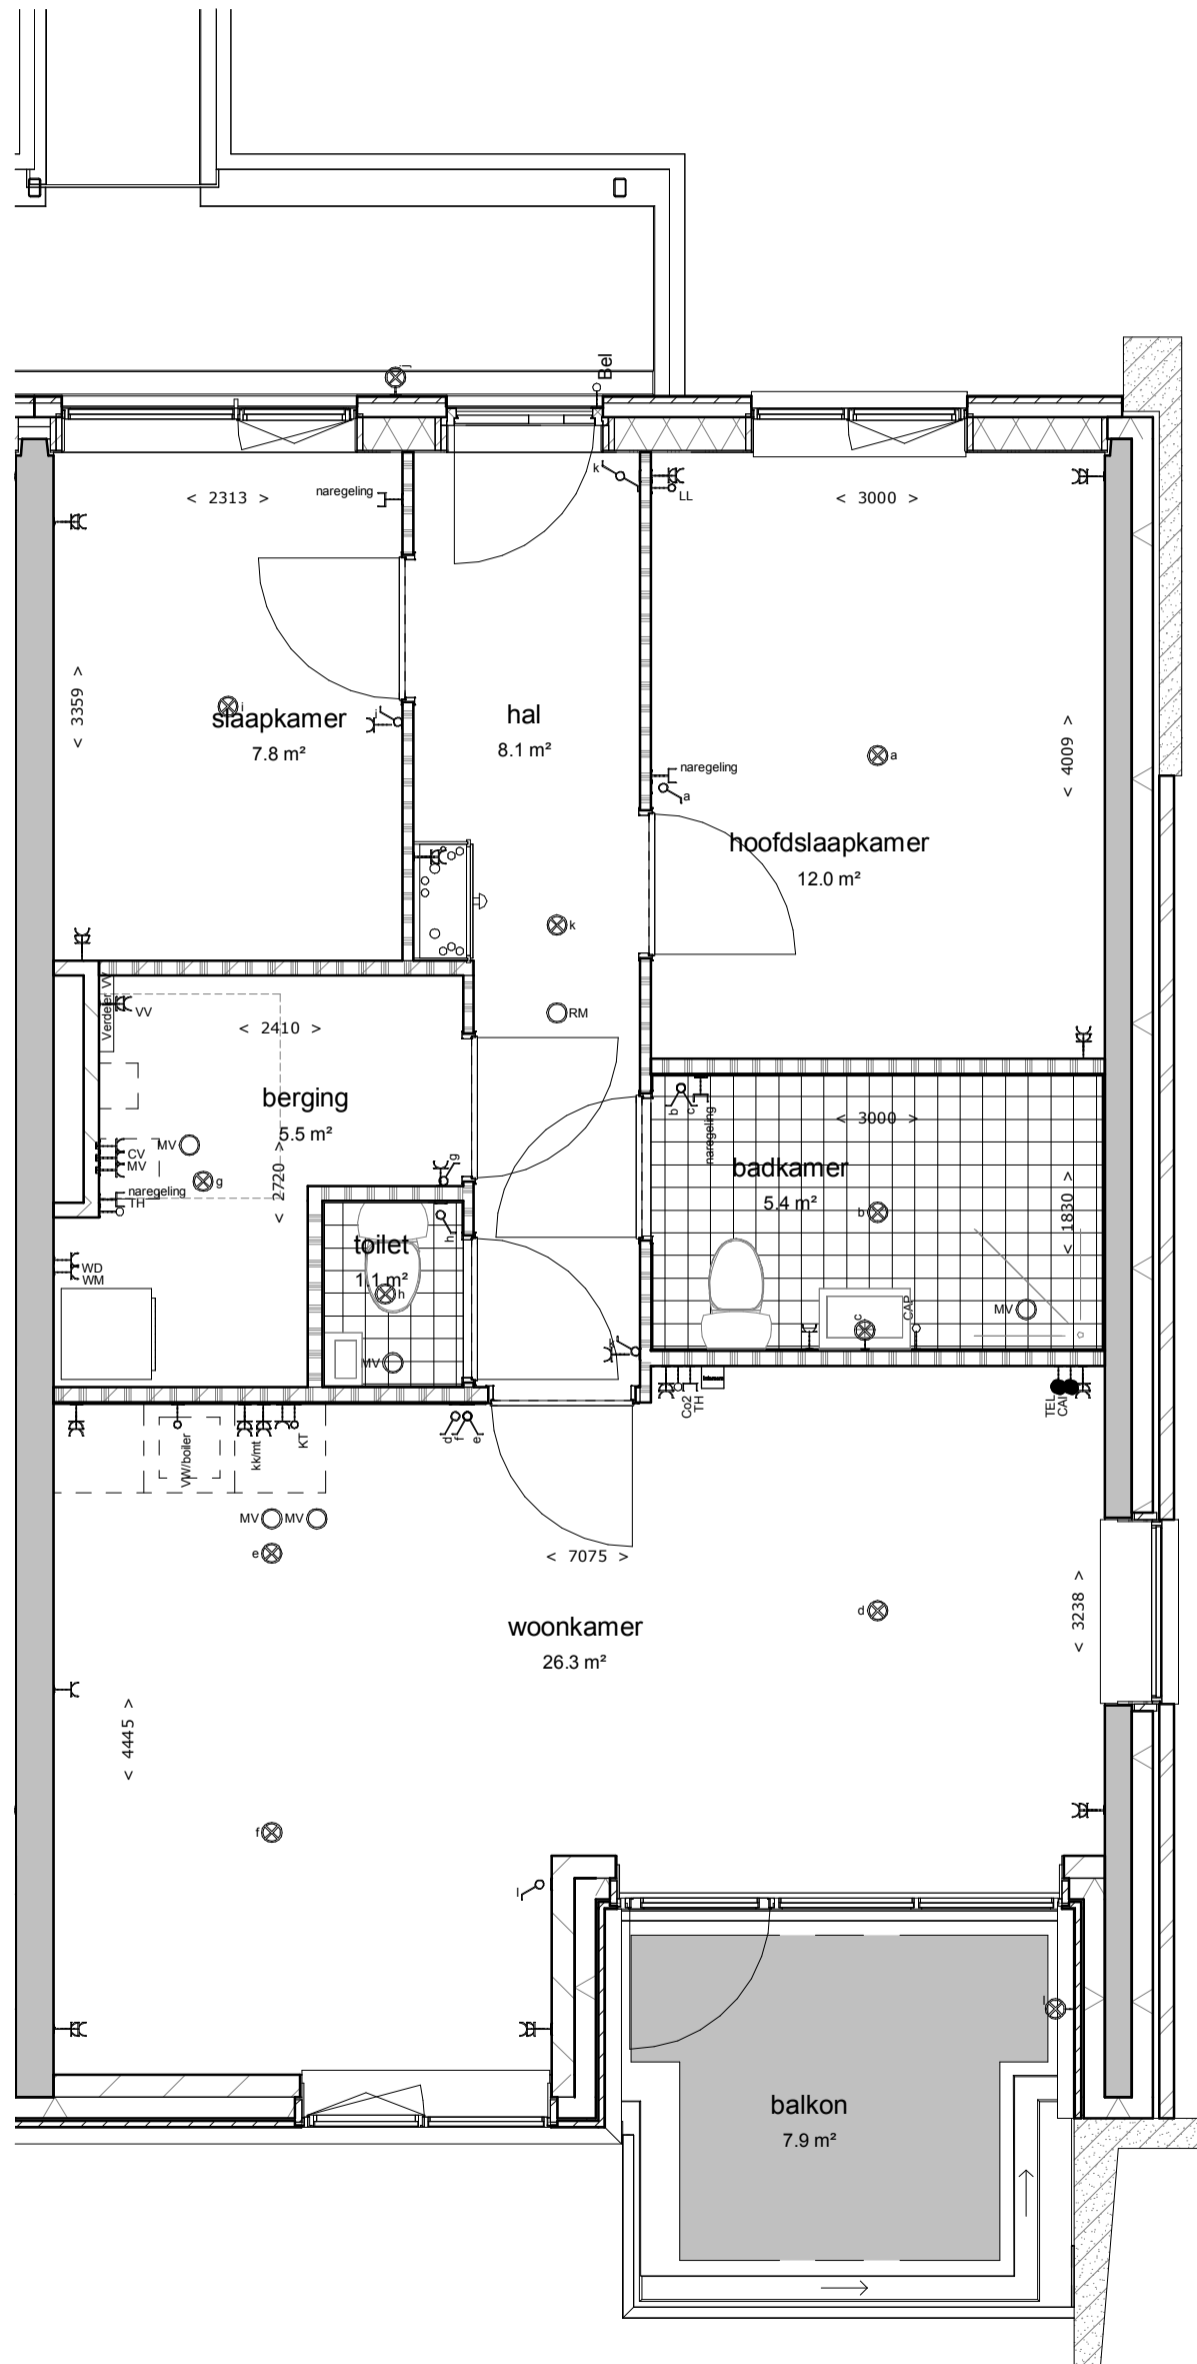

OMSCHRIJVING:


Schaal:

BLAD:

Plattegrond

1:50

VK-19.3

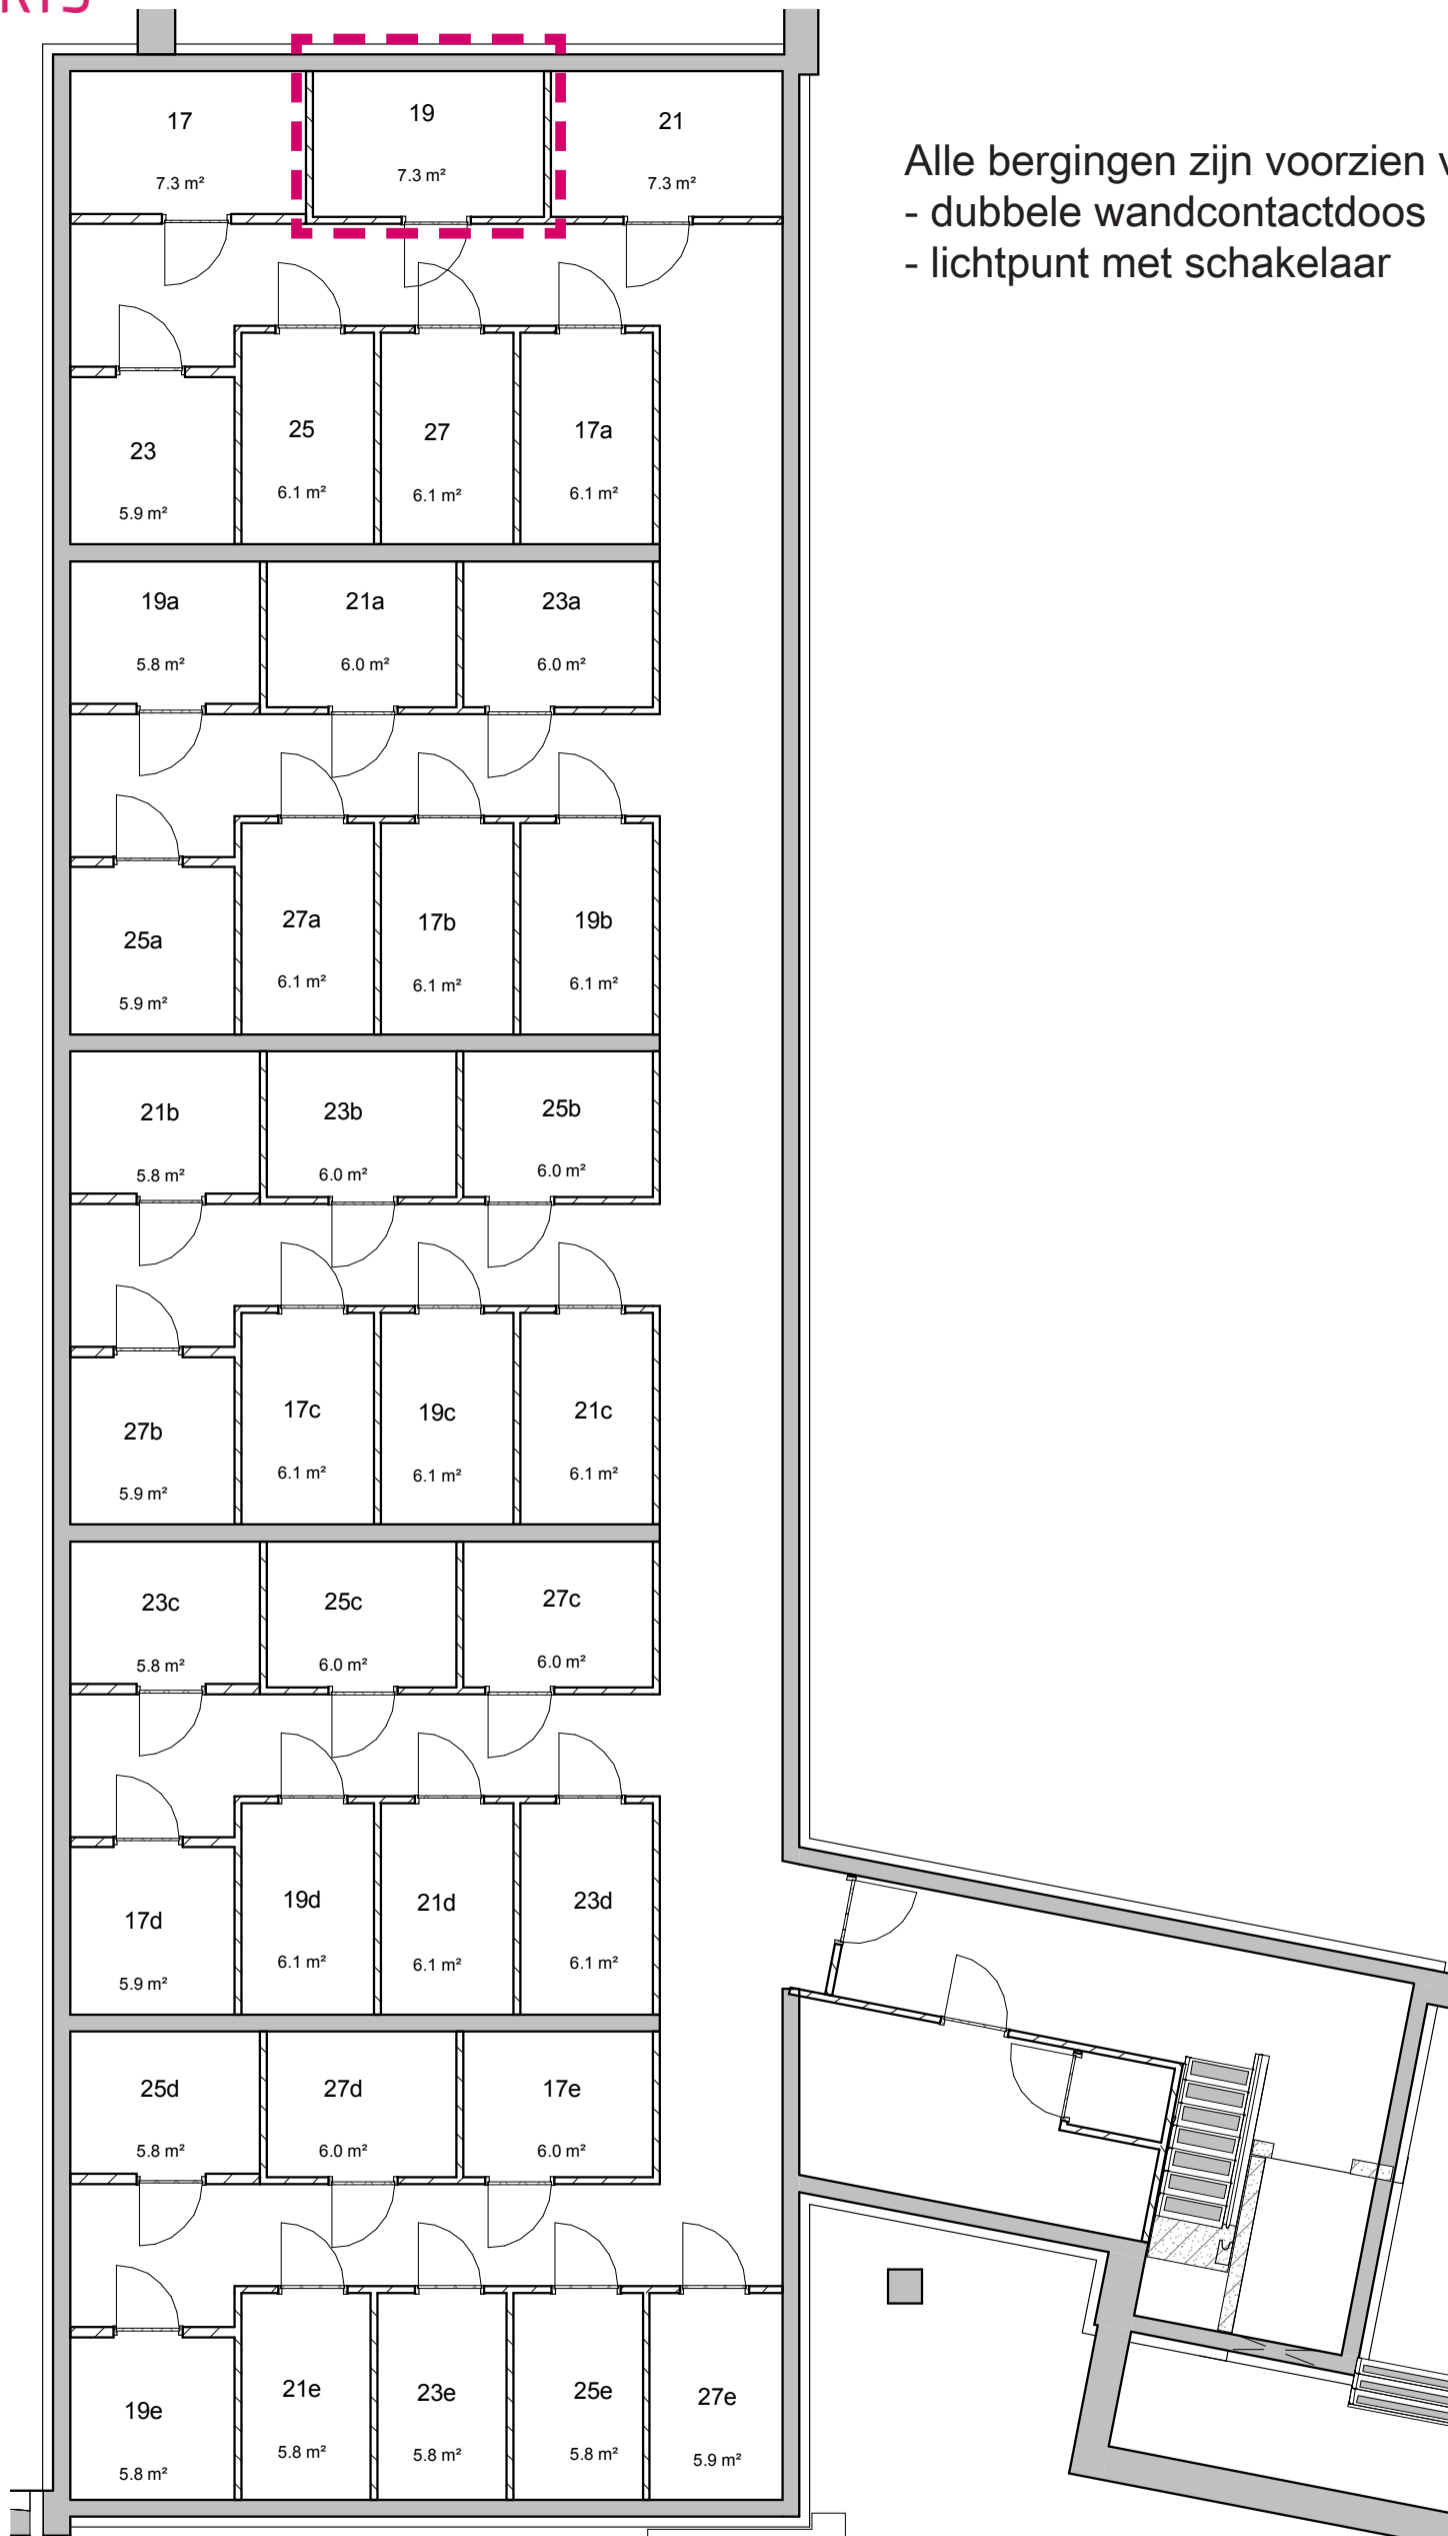

Alle bergingen zijn voorzien van:
 - dubbele wandcontactdoos
 - lichtpunt met schakelaar

OMSCHRIJVING:

Schaal:

BLAD:

Kelder

1:100


VK-19.4

Europastraat

19a



SITUATIE:

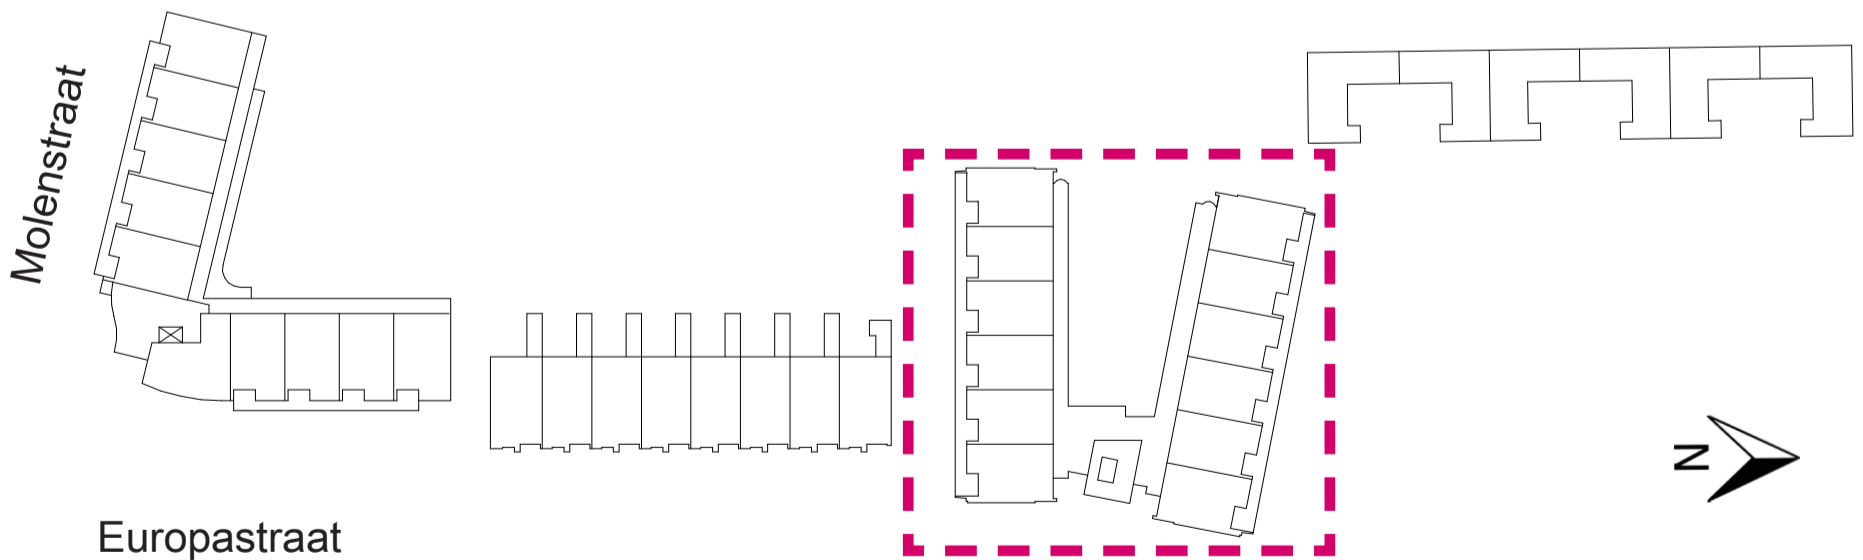

DATUM:

15-12-2017


LAATSTE WIJZIGING:

nvt







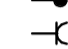
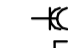

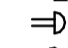
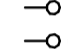
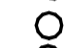






BLAD:

VK-19a.1

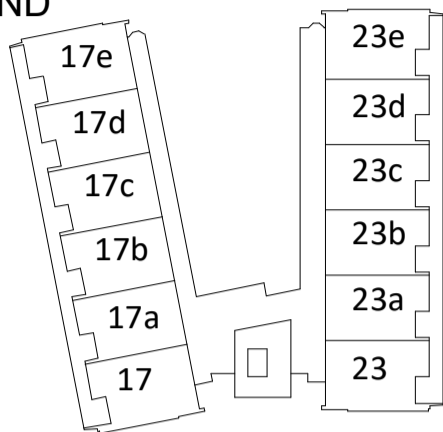
BEGANE GROND

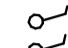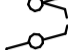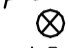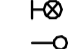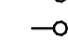


Renvooi:

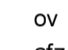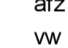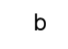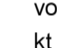
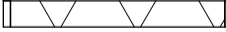
	Enkele schakelaar
	Serie schakelaar
	Wissel schakelaar
	Plafond lichtpunt
	Wand lichtpunt
	Loze leiding met blindplaat
	Loze leiding tbv cai met blindplaat
	Bedrade leiding tbv telefoon met blindplaat
	Bedrade leiding tbv cai met blindplaat
	Enkele wandcontactdoos
	Vert. dubbele wandcontactdoos
	Thermostaat
	Naregeling thermostaat
	Schel
	Deurbel
	Co2 melder
	Afzuigpunt mechanische ventilatie
	Rookmelder
kk	= Koelkast
ov	= Oven
afz	= Afzuigkap
vw	= vaatwasser
b	= Boiler
vo	= Vonk
kt	= Kooktoestel
vv	= Vloerverwarming
wm	= Wasmachine
dr	= Droger
mv	= Mechanische ventilatie
th	= Thermostaat
LL	= Loze leiding


1E VERDIEPING

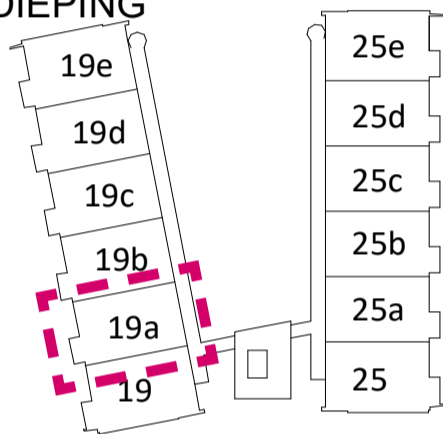

2E VERDIEPING

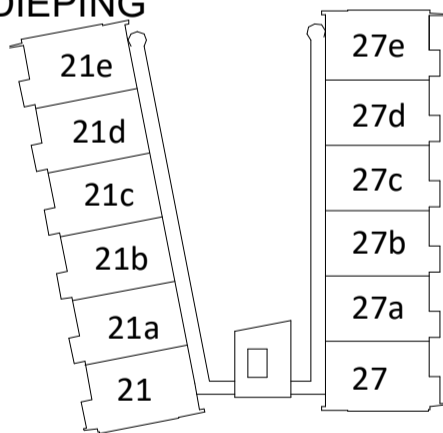

	Metselwerk
	Kalkzandsteen
	Houtskeletbouw wand
	Steenachtige lichte scheidingswand

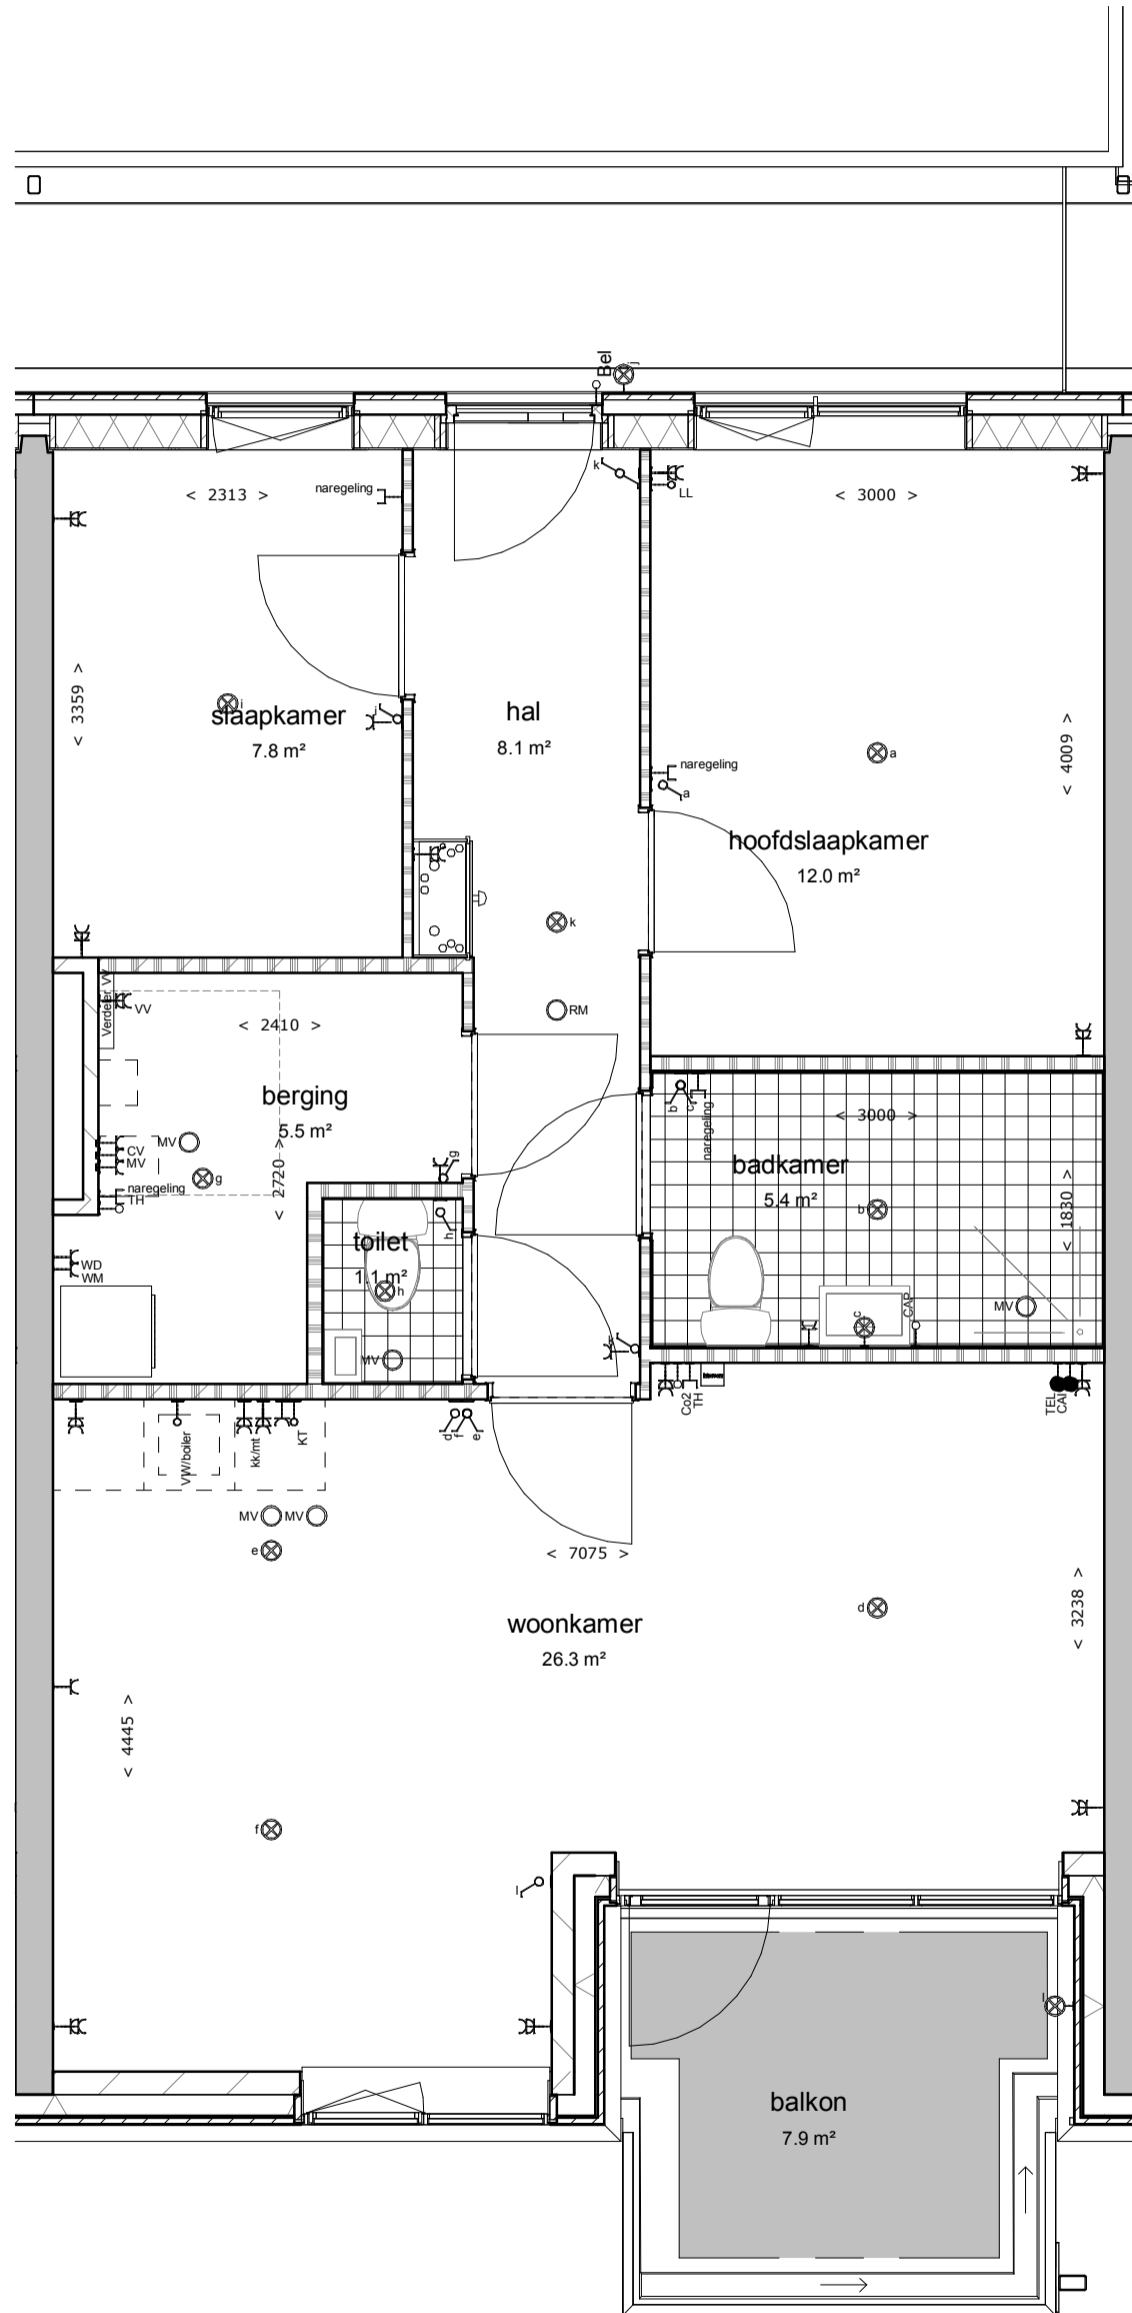

OMSCHRIJVING:

Schaal:

BLAD:

Plattegrond

1:50

VK-19a.3



OMSCHRIJVING:

Kelder

Schaal:

1:100

BLAD:


VK-19a.4

Europastraat

19b



SITUATIE:

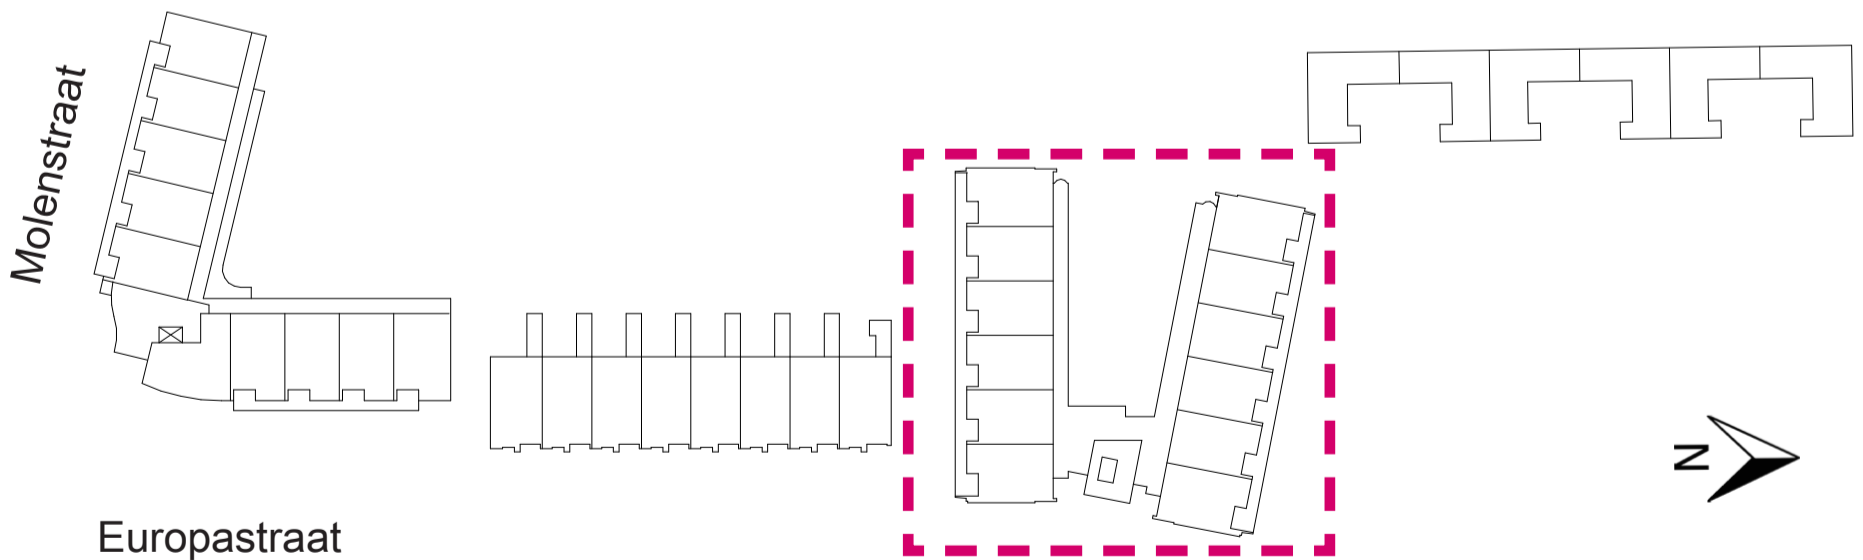

DATUM:

15-12-2017


LAATSTE WIJZIGING:

nvt






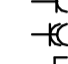
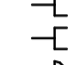
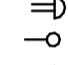
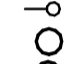

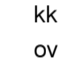
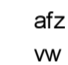
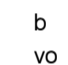
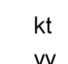
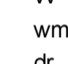
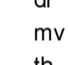
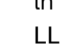

BLAD:

VK-19b.1


BEGANE GROND

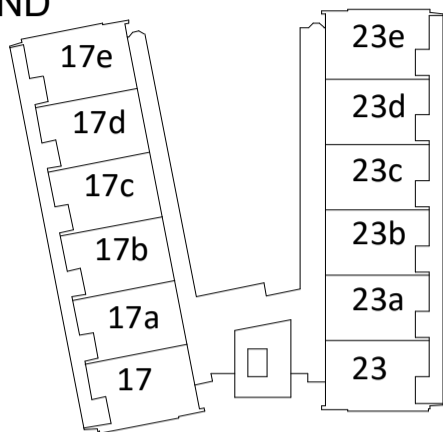


Renvooi:

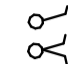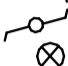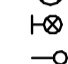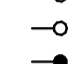	Enkele schakelaar
	Serie schakelaar
	Wissel schakelaar
	Plafond lichtpunt
	Wand lichtpunt
	Loze leiding met blindplaat
	Loze leiding tbv cai met blindplaat
	Bedrade leiding tbv telefoon met blindplaat
	Bedrade leiding tbv cai met blindplaat
	Enkele wandcontactdoos
	Vert. dubbele wandcontactdoos
	Thermostaat
	Naregeling thermostaat
	Schel
	Deurbel
	Co2 melder
	Afzuigpunt mechanische ventilatie
	Rookmelder
kk	= Koelkast
ov	= Oven
afz	= Afzuigkap
vw	= vaatwasser
b	= Boiler
vo	= Vonk
kt	= Kooktoestel
vv	= Vloerverwarming
wm	= Wasmachine
dr	= Droger
mv	= Mechanische ventilatie
th	= Thermostaat
LL	= Loze leiding


1E VERDIEPING

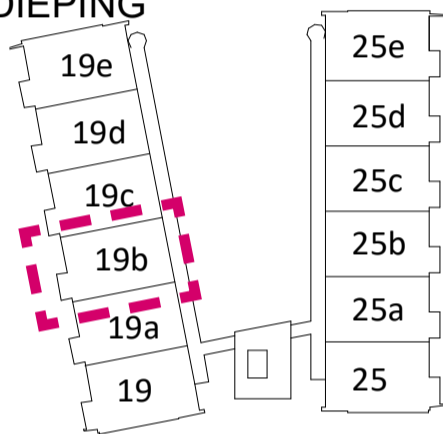

2E VERDIEPING

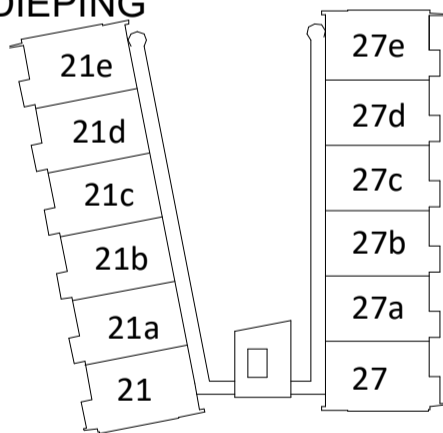

	Metselwerk
	Kalkzandsteen
	Houtskeletbouw wand
	Steenachtige lichte scheidingswand

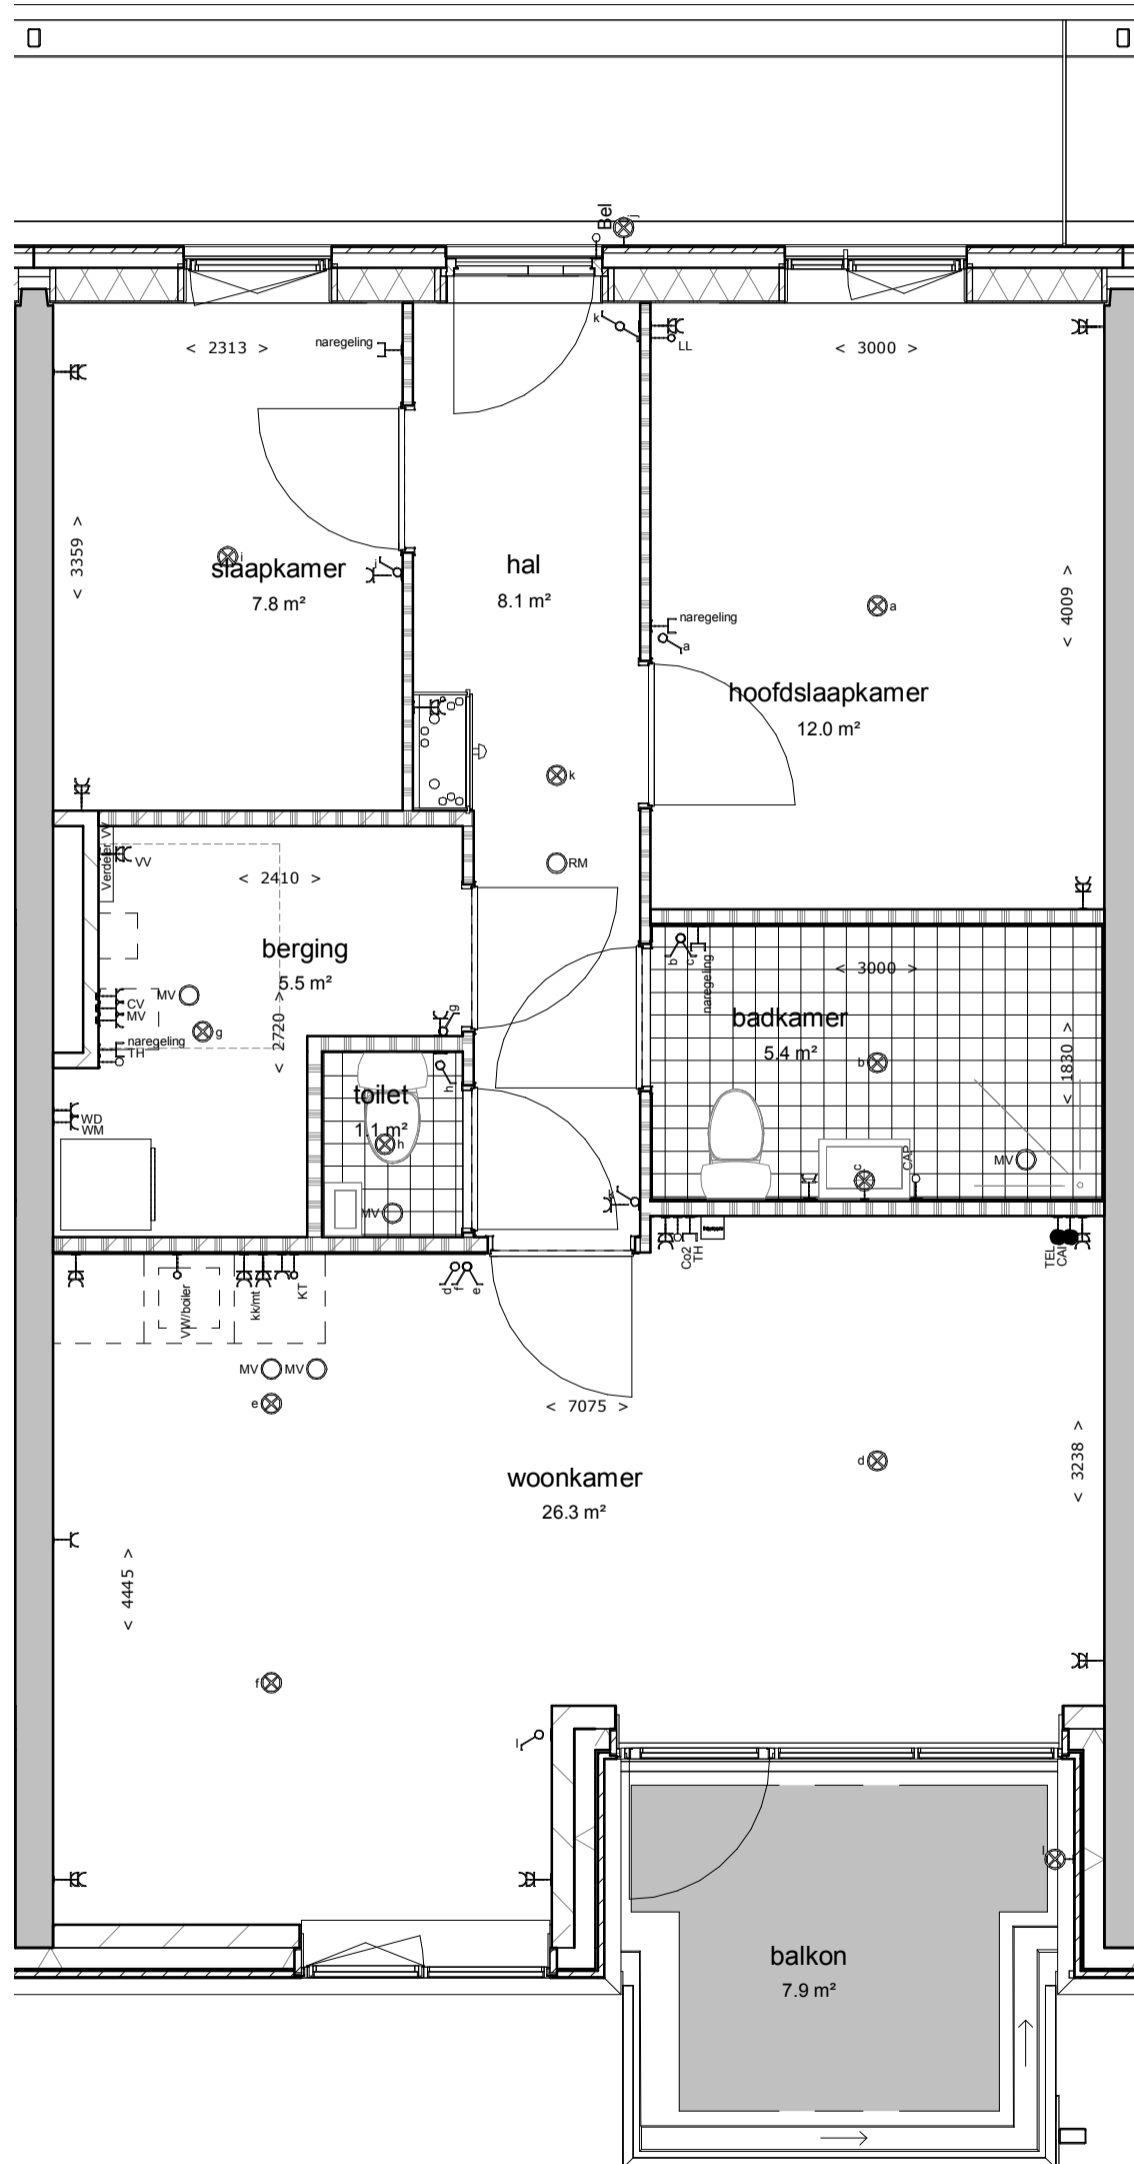

OMSCHRIJVING:

Schaal:

BLAD:

Plattegrond

1:50

VK-19b.3



OMSCHRIJVING:

Kelder

Schaal:

1:100

BLAD:

VK-19b.4




Europastraat

19c



SITUATIE:

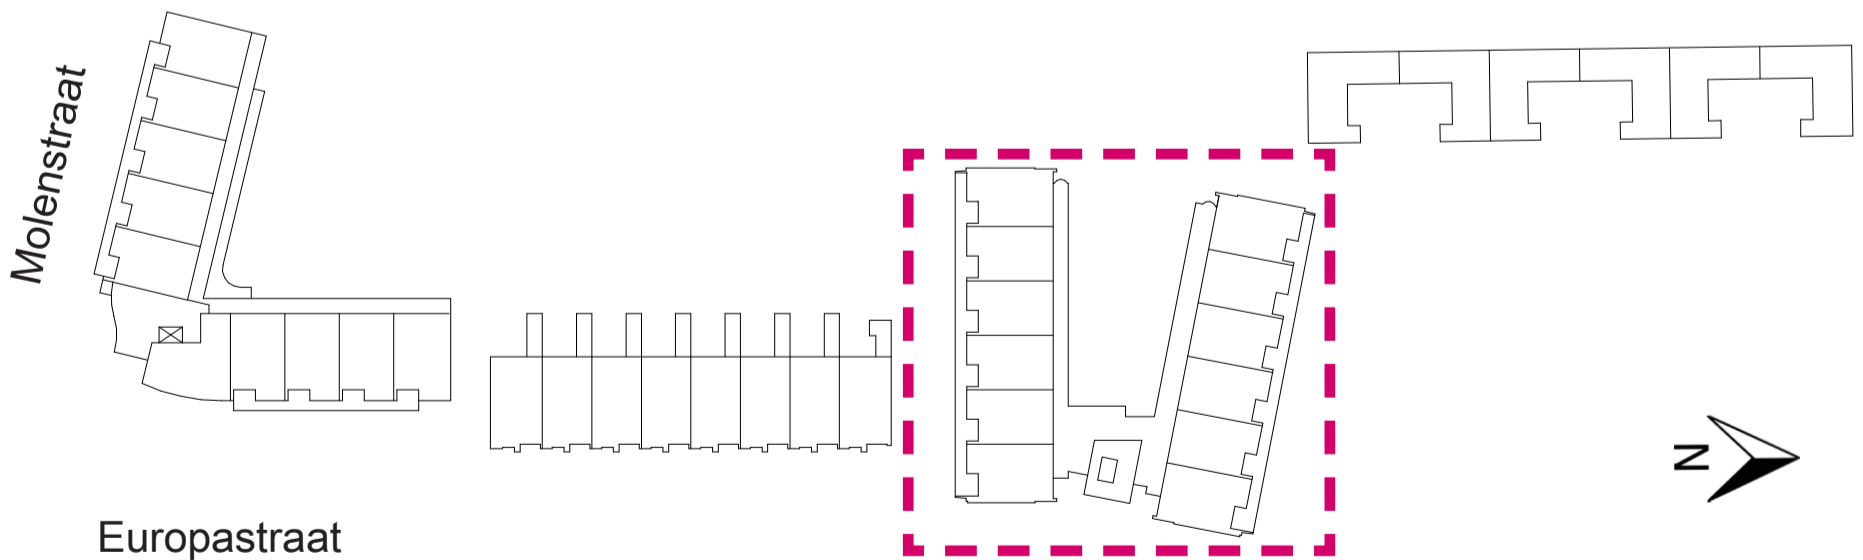

DATUM:

15-12-2017


LAATSTE WIJZIGING:

nvt







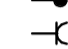
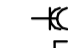

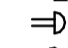
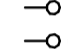
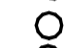






BLAD:

VK-19c.1

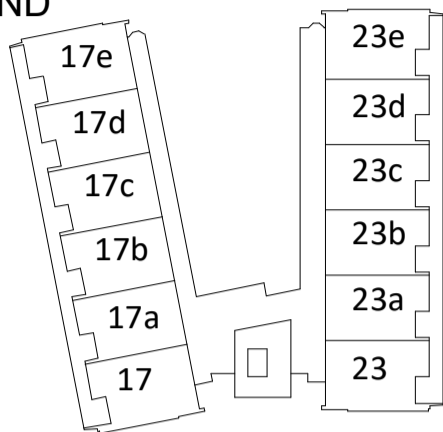
BEGANE GROND

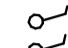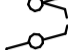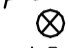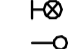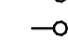


Renvooi:

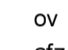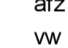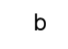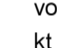
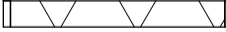
	Enkele schakelaar
	Serie schakelaar
	Wissel schakelaar
	Plafond lichtpunt
	Wand lichtpunt
	Loze leiding met blindplaat
	Loze leiding tbv cai met blindplaat
	Bedrade leiding tbv telefoon met blindplaat
	Bedrade leiding tbv cai met blindplaat
	Enkele wandcontactdoos
	Vert. dubbele wandcontactdoos
	Thermostaat
	Naregeling thermostaat
	Schel
	Deurbel
	Co2 melder
	Afzuigpunt mechanische ventilatie
	Rookmelder
kk	= Koelkast
ov	= Oven
afz	= Afzuigkap
vw	= vaatwasser
b	= Boiler
vo	= Vonk
kt	= Kooktoestel
vv	= Vloerverwarming
wm	= Wasmachine
dr	= Droger
mv	= Mechanische ventilatie
th	= Thermostaat
LL	= Loze leiding


1E VERDIEPING

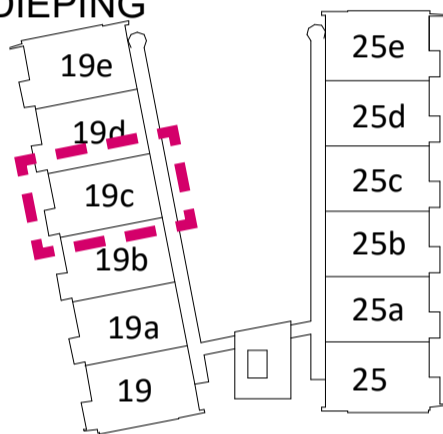

2E VERDIEPING

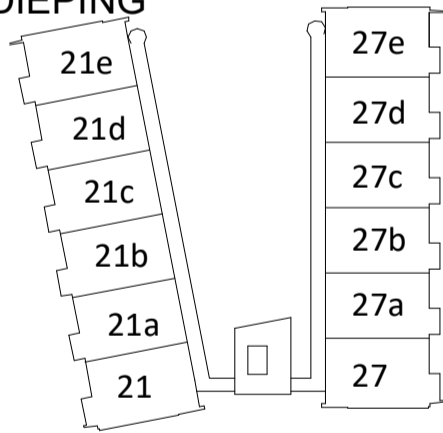

	Metselwerk
	Kalkzandsteen
	Houtskeletbouw wand
	Steenachtige lichte scheidingswand

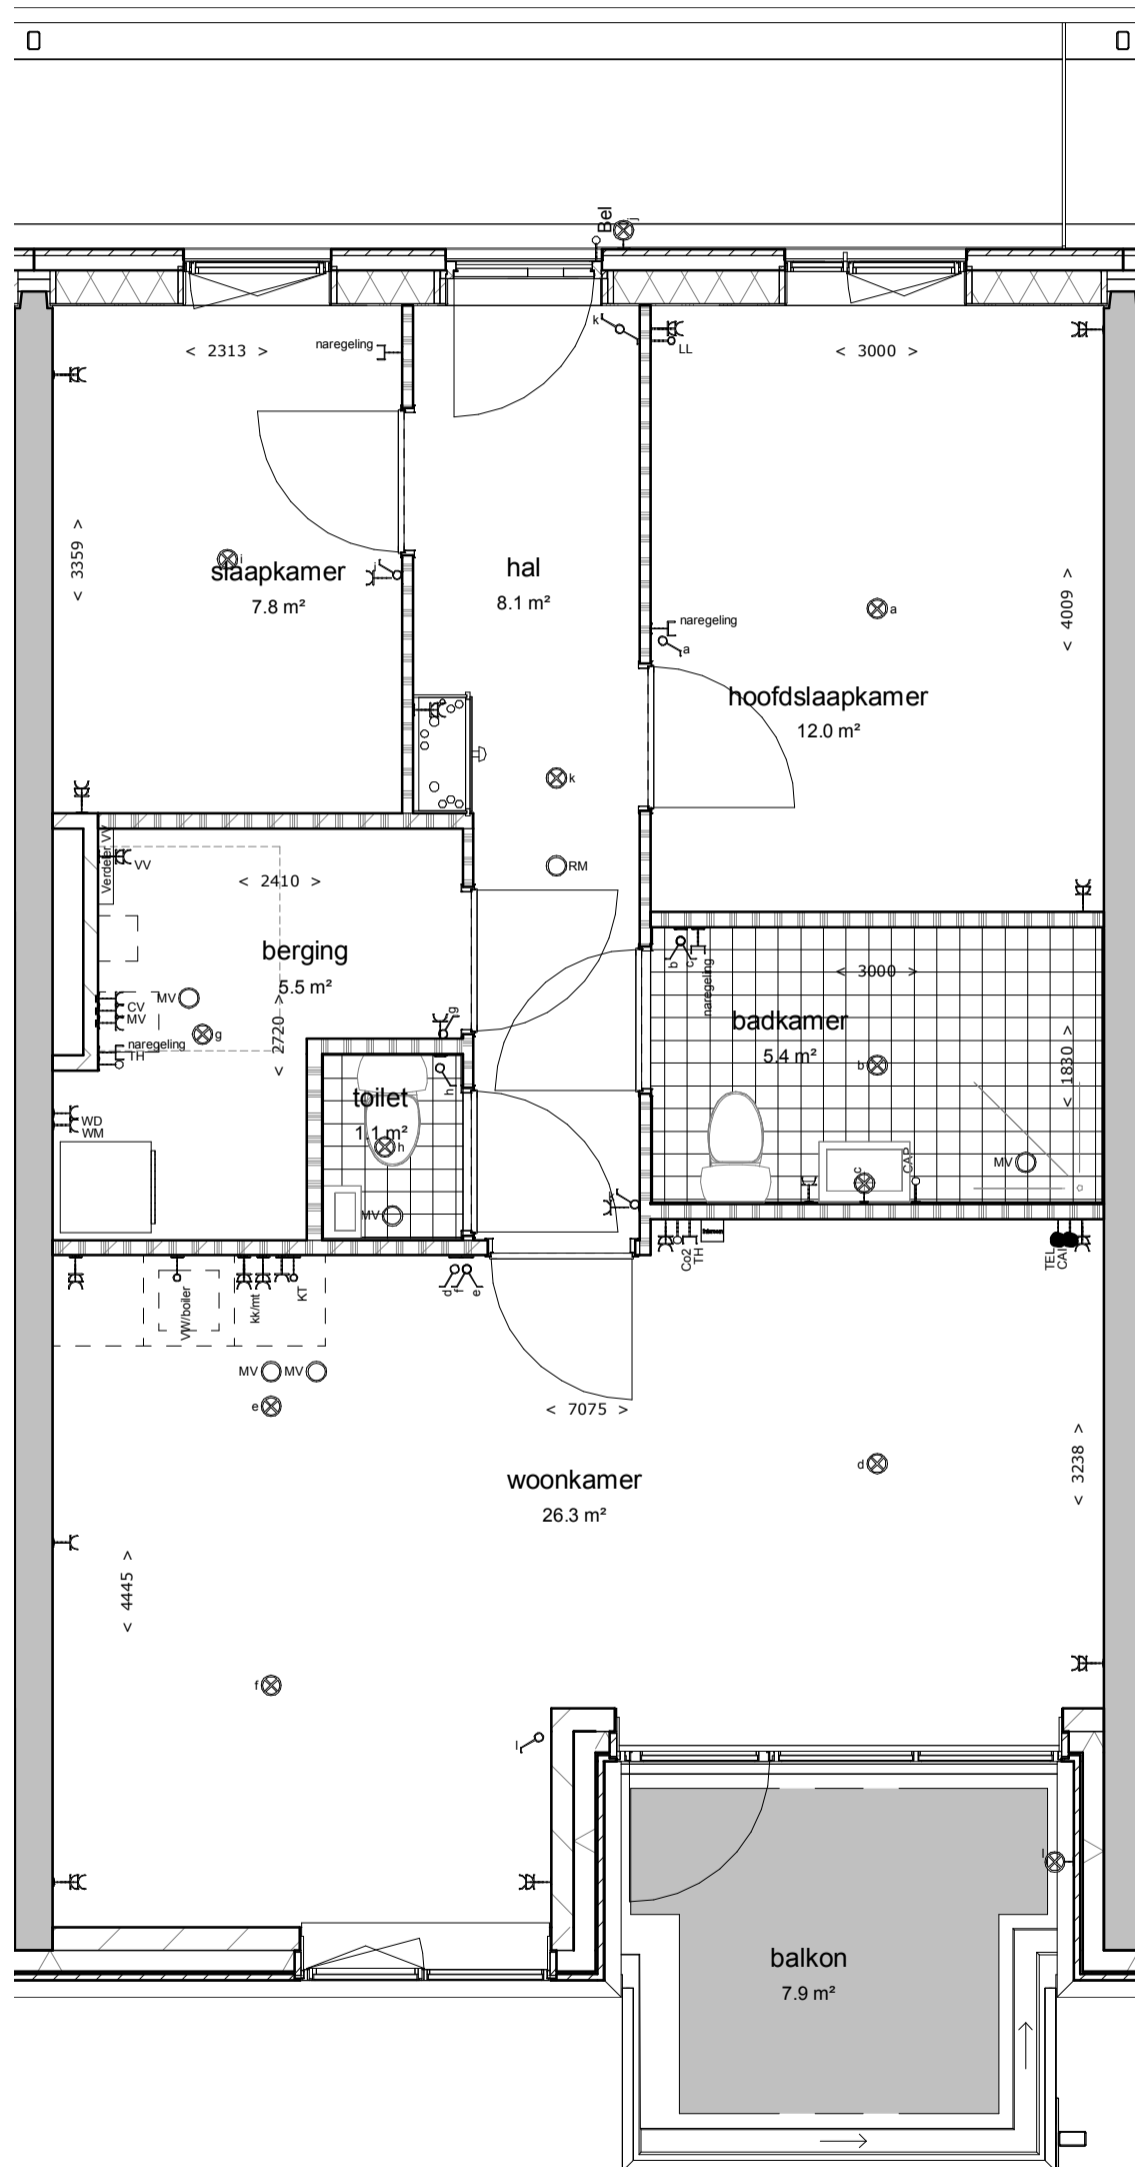

OMSCHRIJVING:

Schaal:

BLAD:

Plattegrond

1:50

VK-19c.3



Alle bergingen zijn voorzien van:
 - dubbele wandcontactdoos
 - lichtpunt met schakelaar

OMSCHRIJVING:

Schaal:

BLAD:

Kelder

1:100


VK-19c.4

Europastraat

19d



SITUATIE:

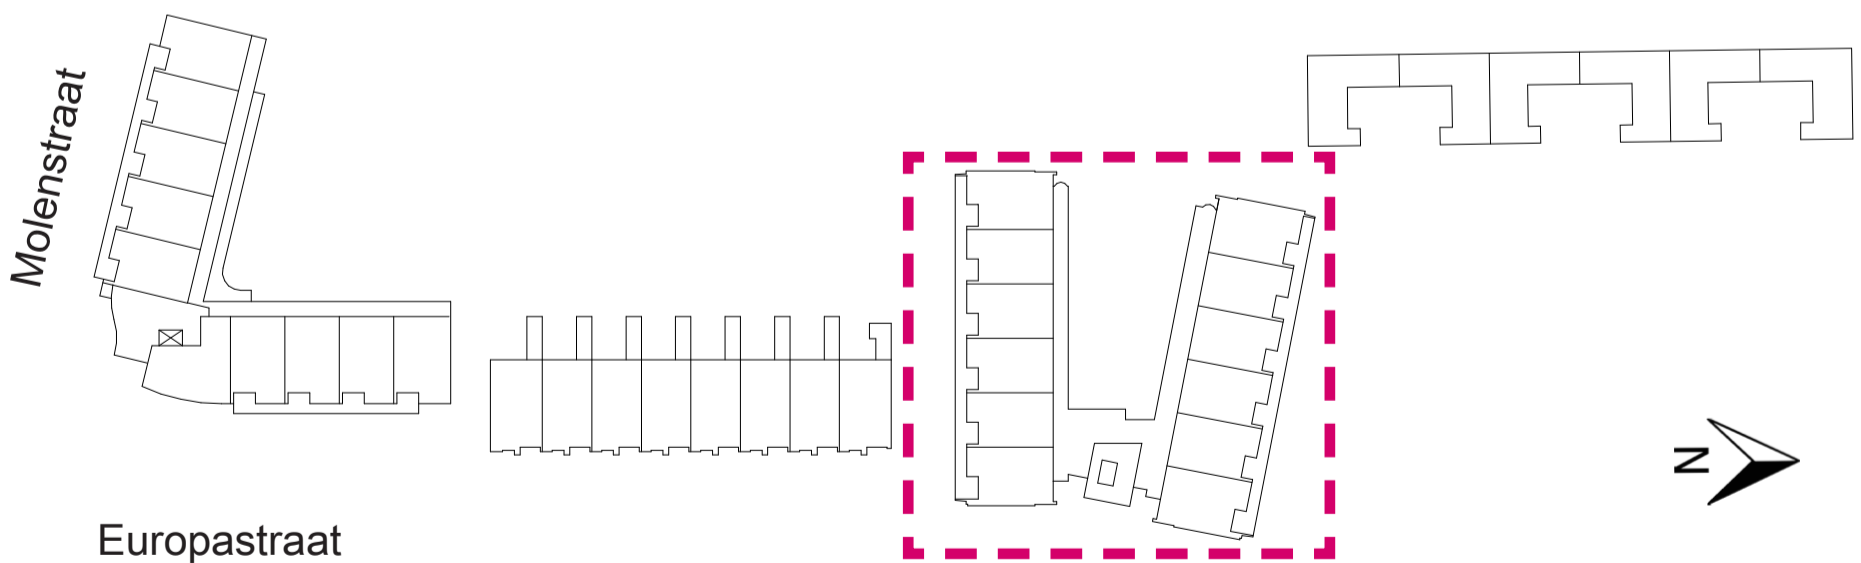

DATUM:

15-12-2017


LAATSTE WIJZIGING:

nvt






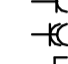
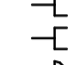
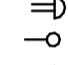
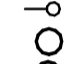

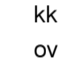
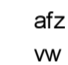
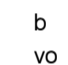
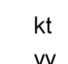
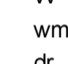
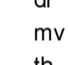
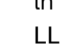

BLAD:

VK-19d.1


BEGANE GROND

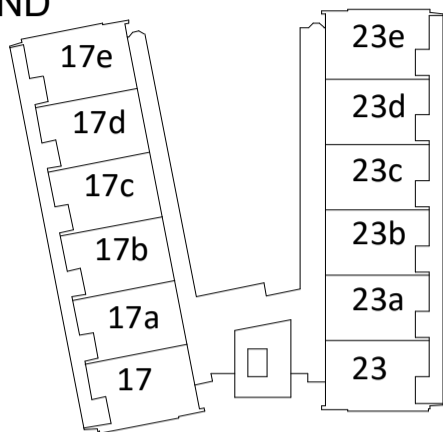


Renvooi:

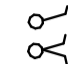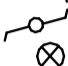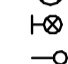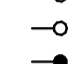	Enkele schakelaar
	Serie schakelaar
	Wissel schakelaar
	Plafond lichtpunt
	Wand lichtpunt
	Loze leiding met blindplaat
	Loze leiding tbv cai met blindplaat
	Bedrade leiding tbv telefoon met blindplaat
	Bedrade leiding tbv cai met blindplaat
	Enkele wandcontactdoos
	Vert. dubbele wandcontactdoos
	Thermostaat
	Naregeling thermostaat
	Schel
	Deurbel
	Co2 melder
	Afzuigpunt mechanische ventilatie
	Rookmelder
kk	= Koelkast
ov	= Oven
afz	= Afzuigkap
vw	= vaatwasser
b	= Boiler
vo	= Vonk
kt	= Kooktoestel
vv	= Vloerverwarming
wm	= Wasmachine
dr	= Droger
mv	= Mechanische ventilatie
th	= Thermostaat
LL	= Loze leiding


1E VERDIEPING

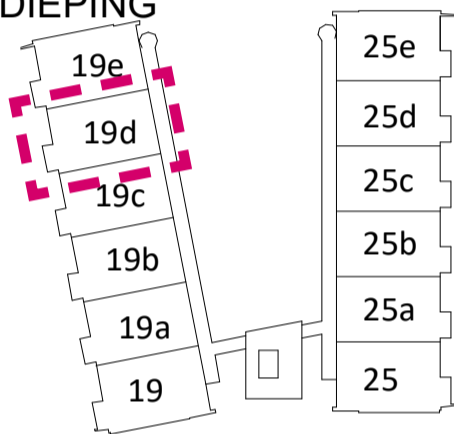

2E VERDIEPING

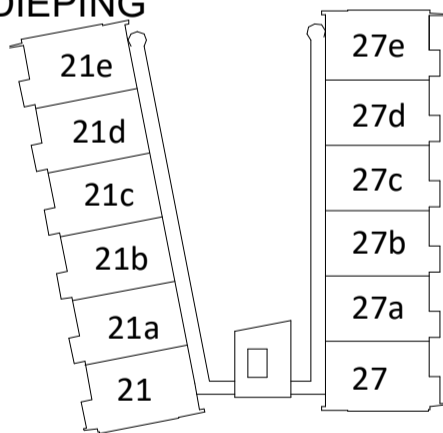

	Metselwerk
	Kalkzandsteen
	Houtskeletbouw wand
	Steenachtige lichte scheidingswand

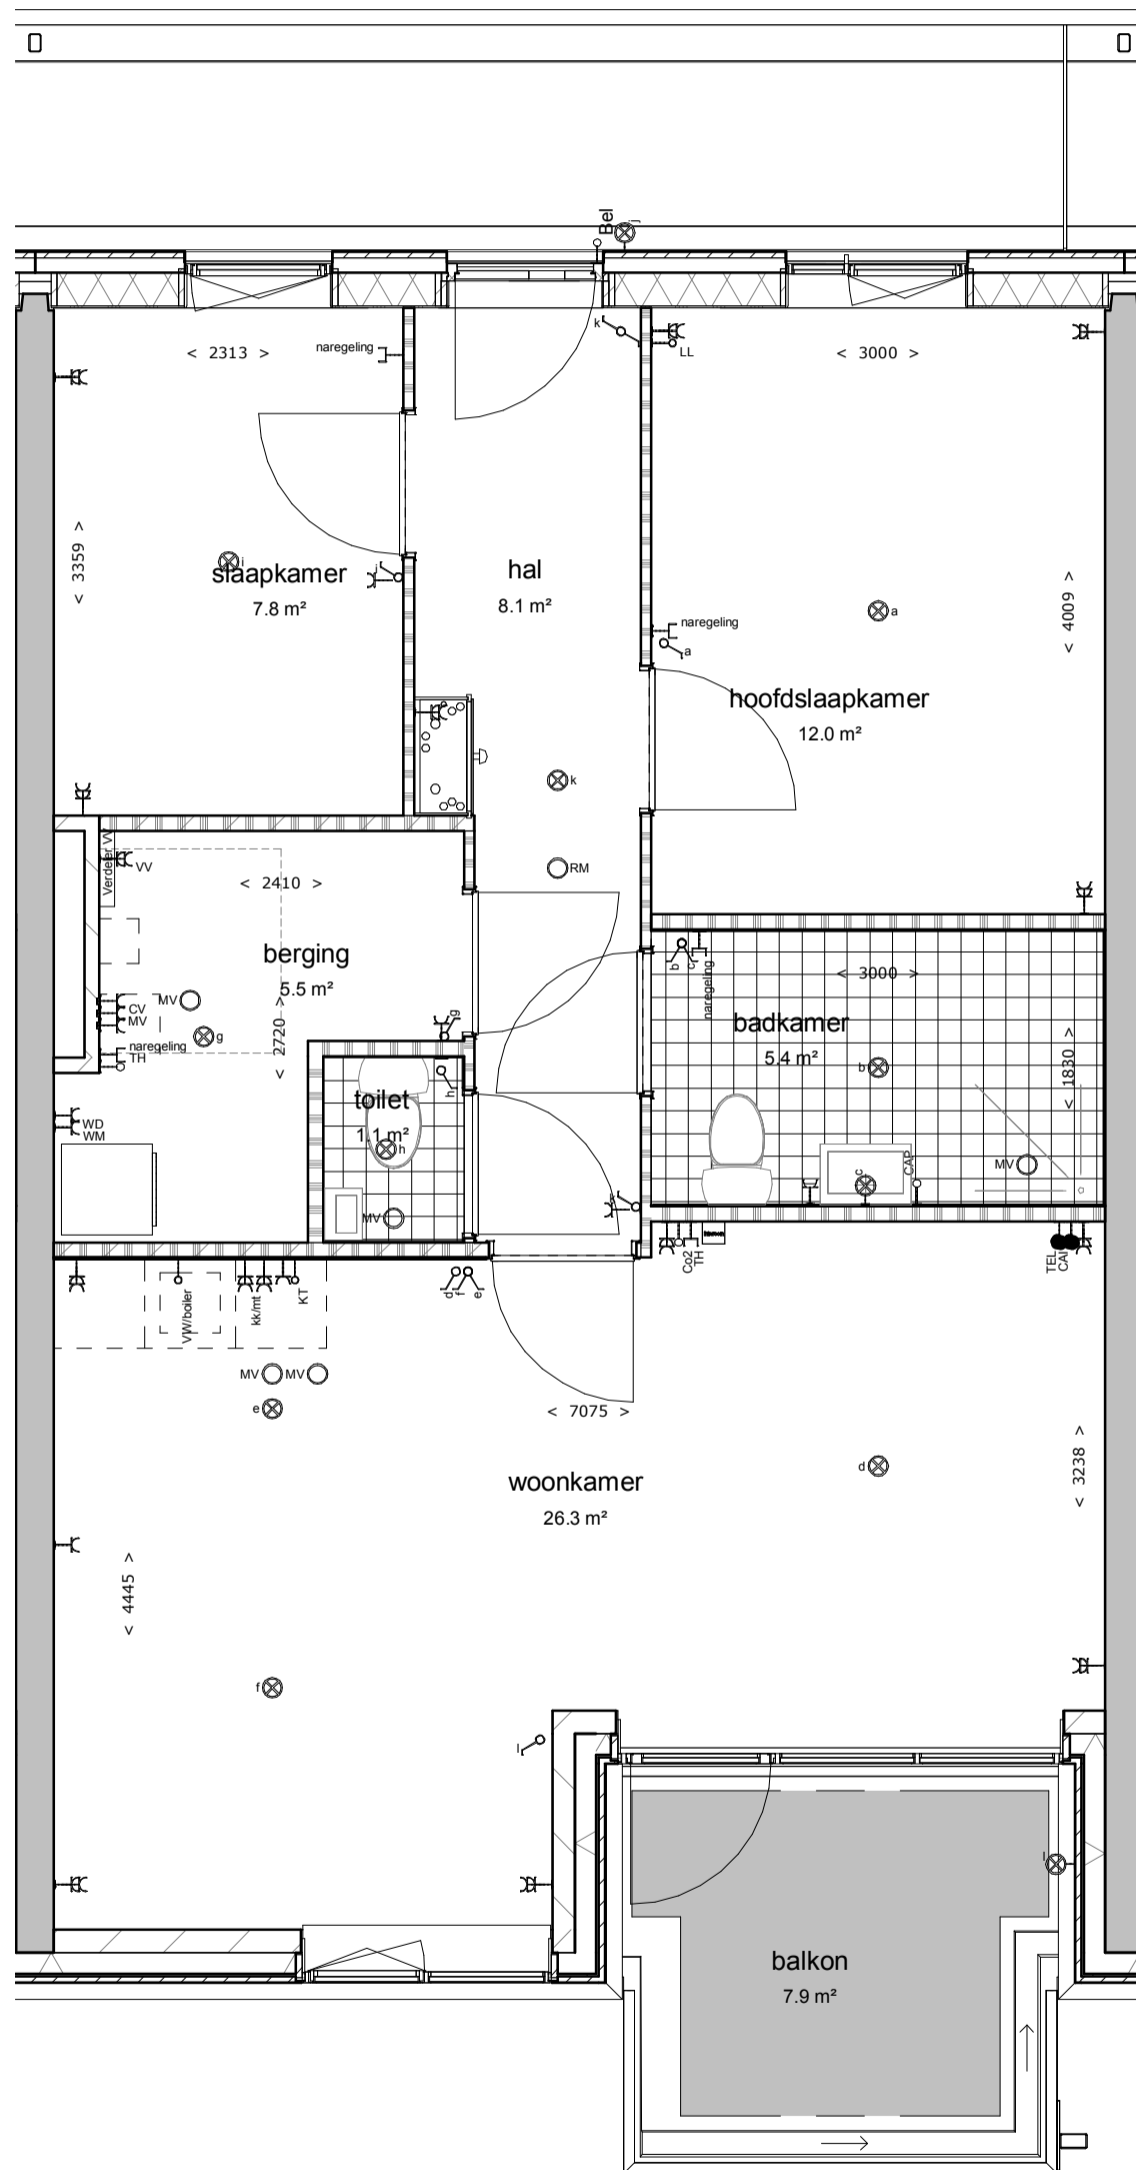

OMSCHRIJVING:


Schaal:

BLAD:

Plattegrond

1:50

VK-19d.3

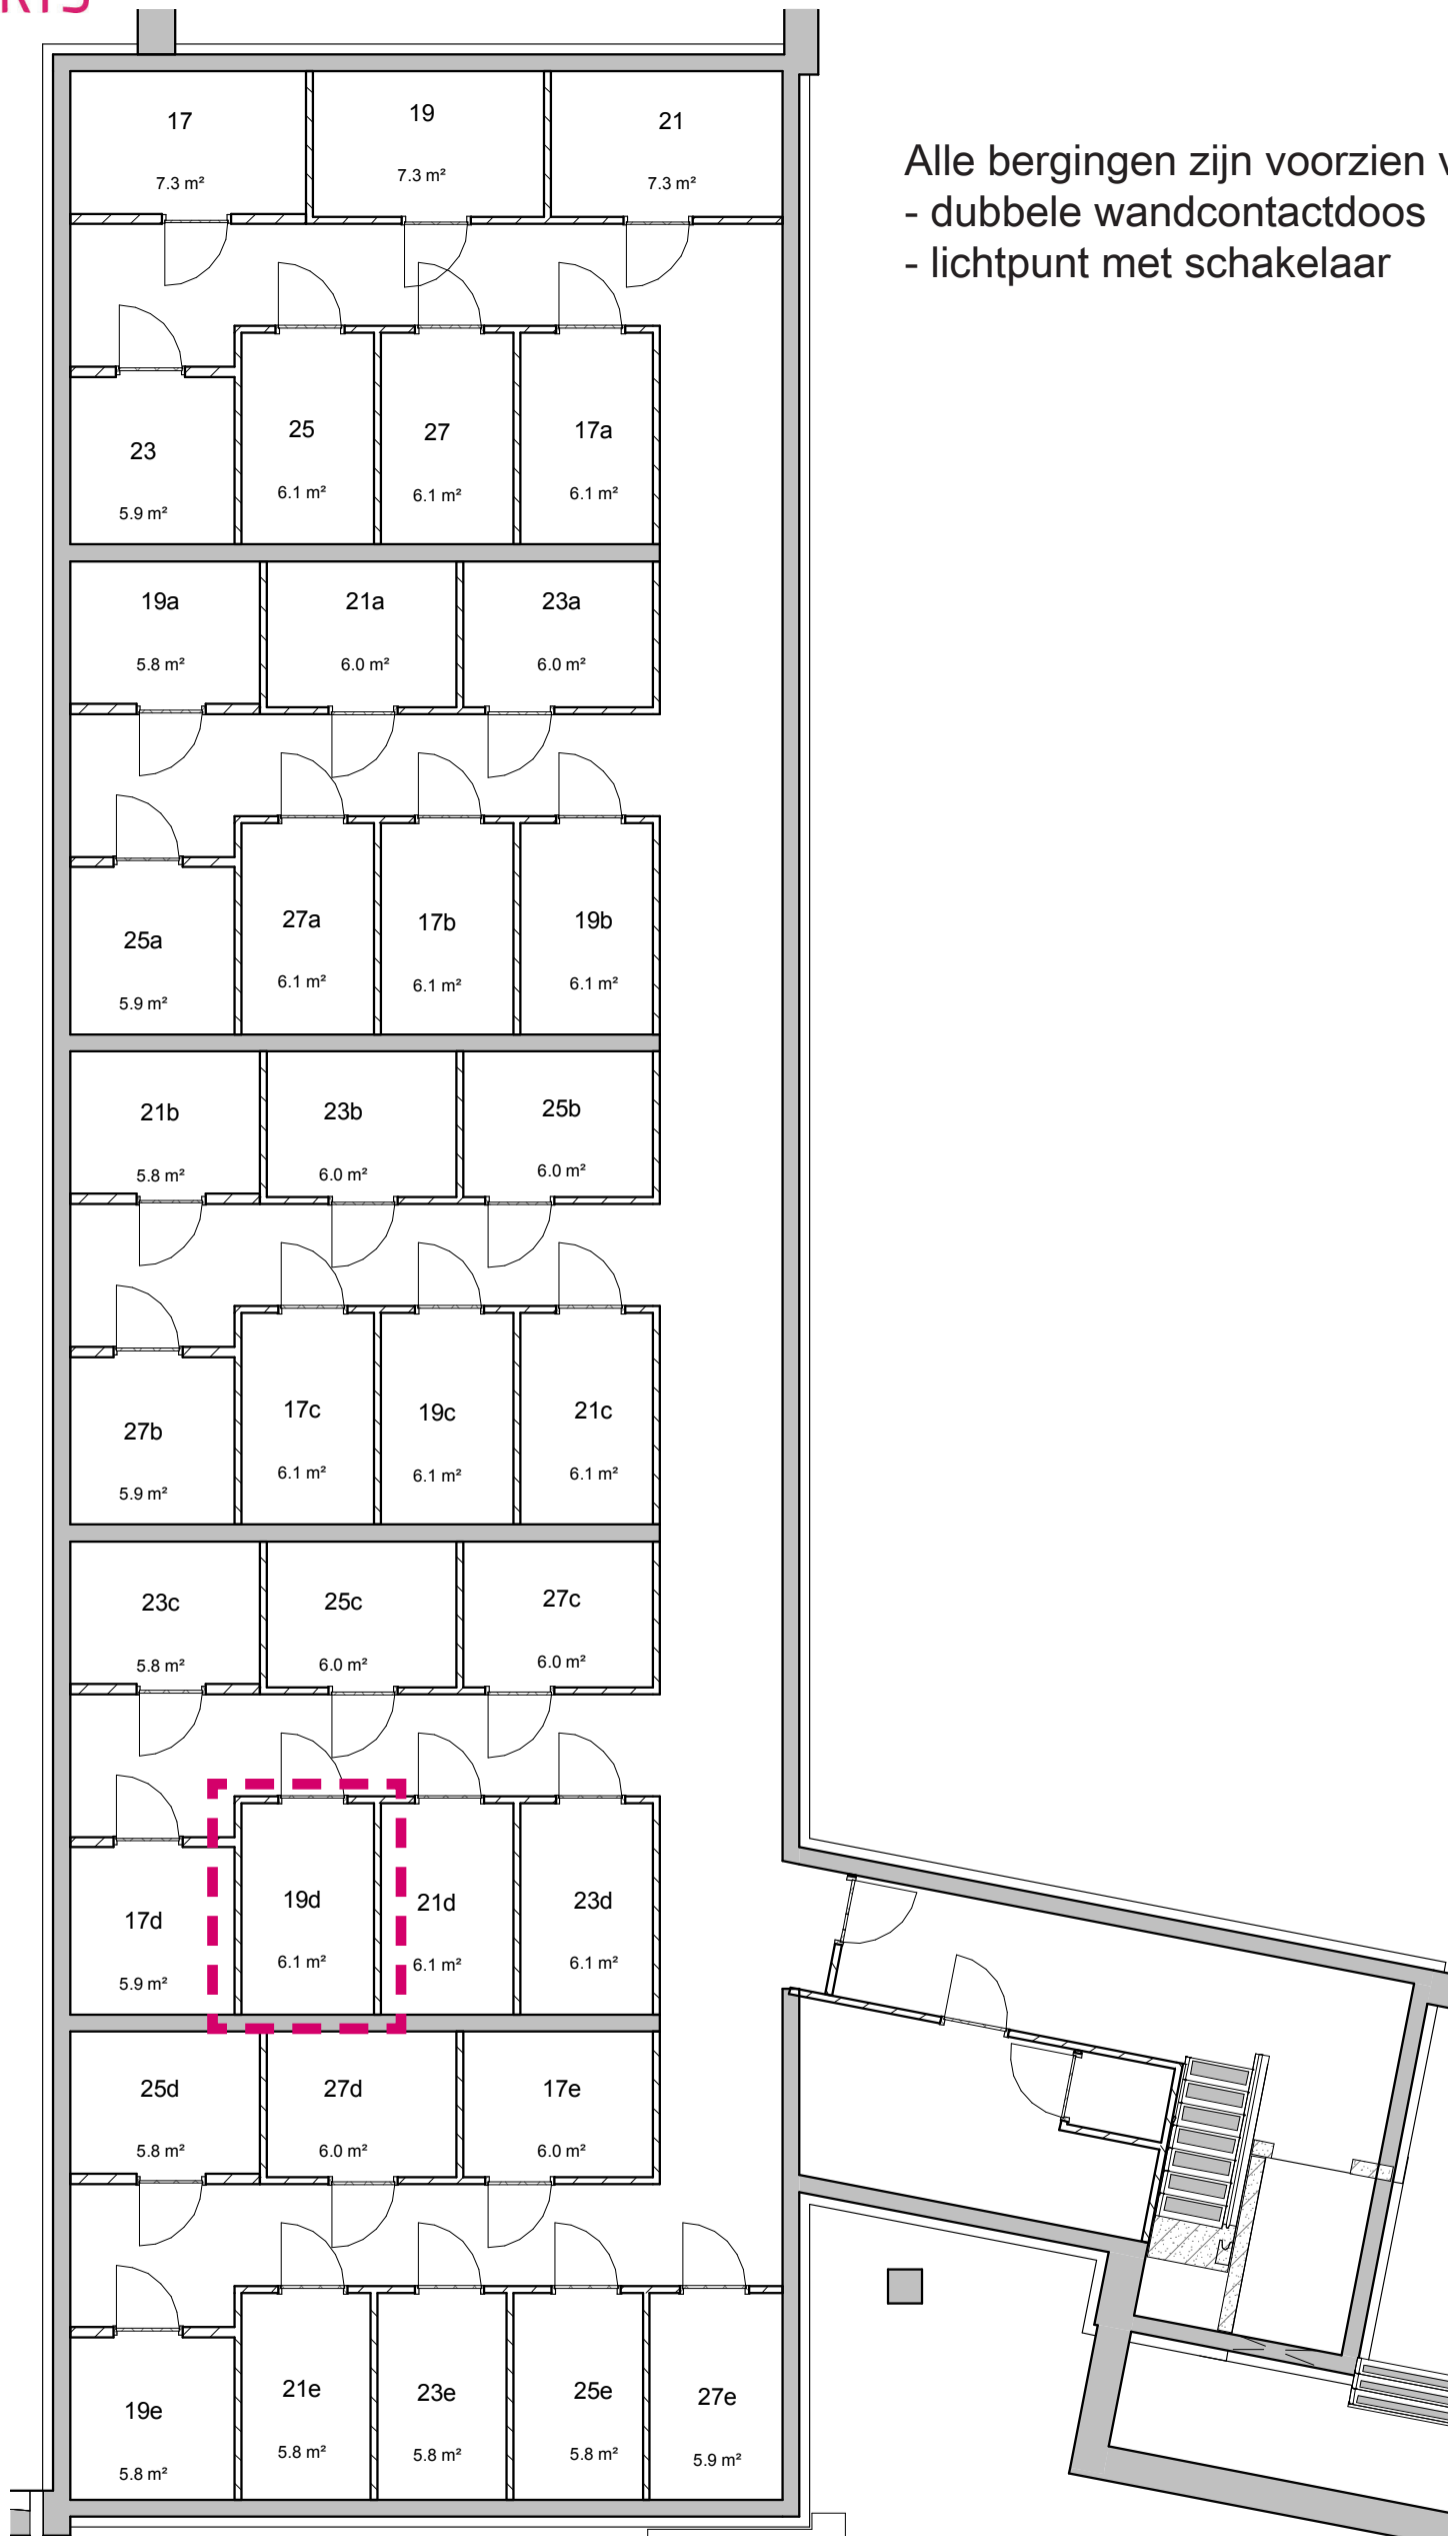

OMSCHRIJVING:

Kelder

Schaal:

1:100

BLAD:


VK-19d.4

Europastraat

19e



SITUATIE:

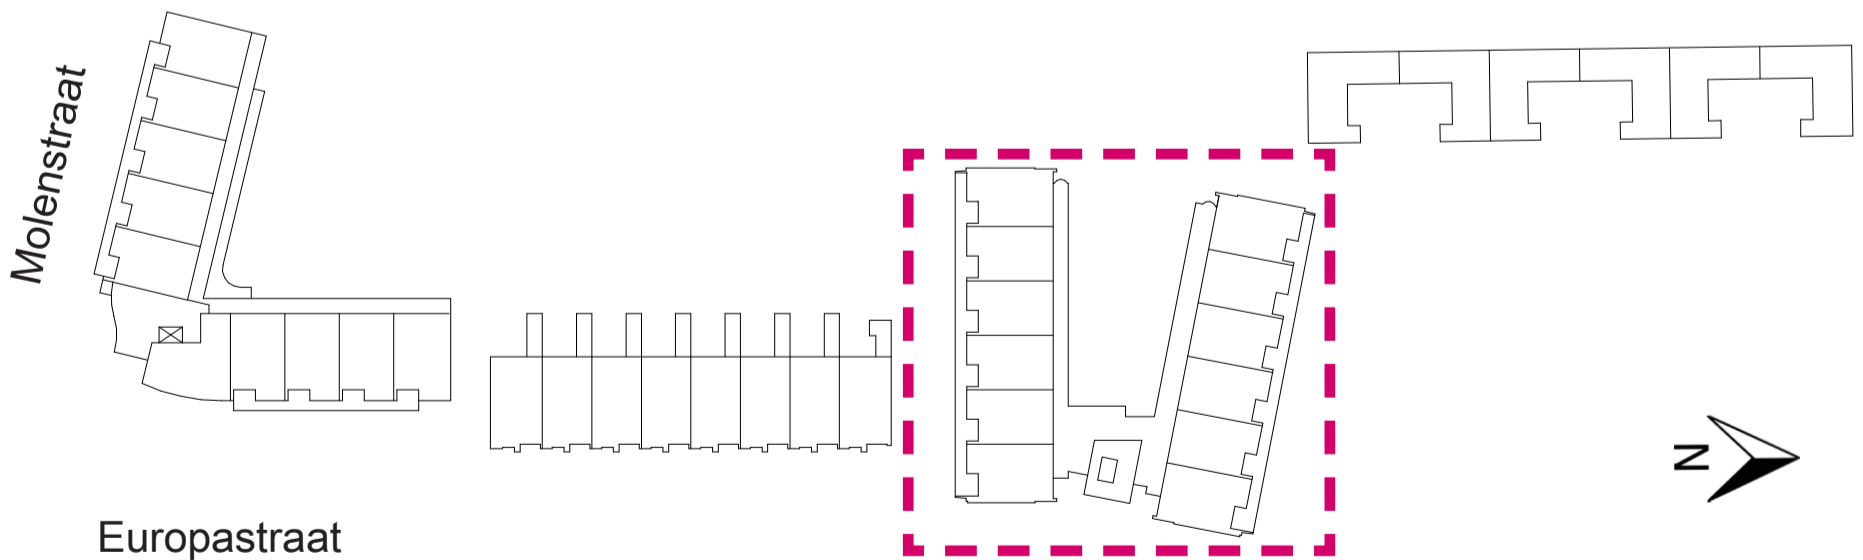

DATUM:

15-12-2017


LAATSTE WIJZIGING:

nvt






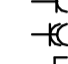
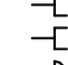
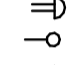
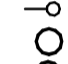

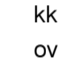
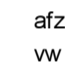
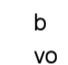
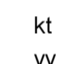
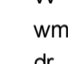
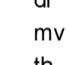
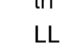

BLAD:

VK-19e.1


BEGANE
GROND

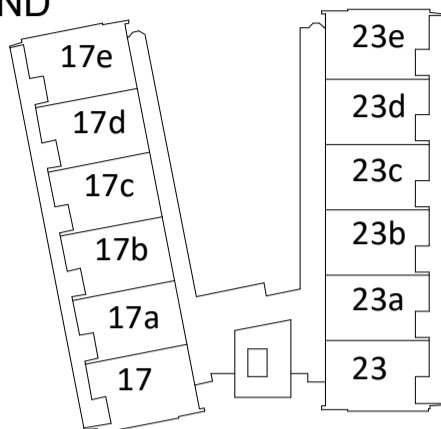


Renvooi:

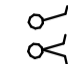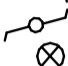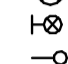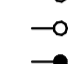	Enkele schakelaar
	Serie schakelaar
	Wissel schakelaar
	Plafond lichtpunt
	Wand lichtpunt
	Loze leiding met blindplaat
	Loze leiding tbv cai met blindplaat
	Bedrade leiding tbv telefoon met blindplaat
	Bedrade leiding tbv cai met blindplaat
	Enkele wandcontactdoos
	Vert. dubbele wandcontactdoos
	Thermostaat
	Naregeling thermostaat
	Schel
	Deurbel
	Co2 melder
	Afzuigpunt mechanische ventilatie
	Rookmelder
kk	= Koelkast
ov	= Oven
afz	= Afzuigkap
vw	= vaatwasser
b	= Boiler
vo	= Vonk
kt	= Kooktoestel
vv	= Vloerverwarming
wm	= Wasmachine
dr	= Droger
mv	= Mechanische ventilatie
th	= Thermostaat
LL	= Loze leiding


1E
VERDIEPING

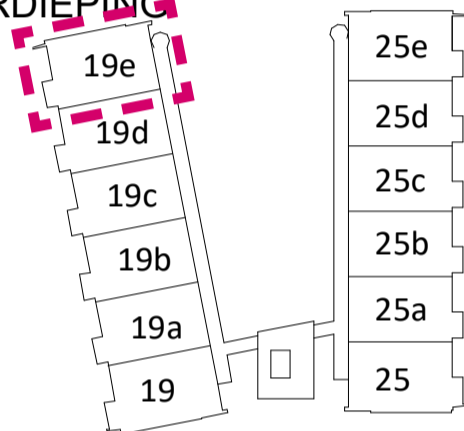

2E
VERDIEPING

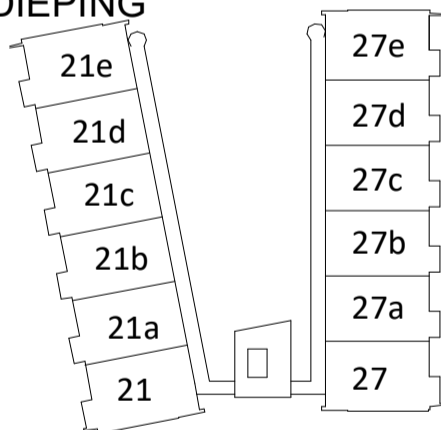

	Metselwerk
	Kalkzandsteen
	Houtskeletbouw wand
	Steenachtige lichte scheidingswand

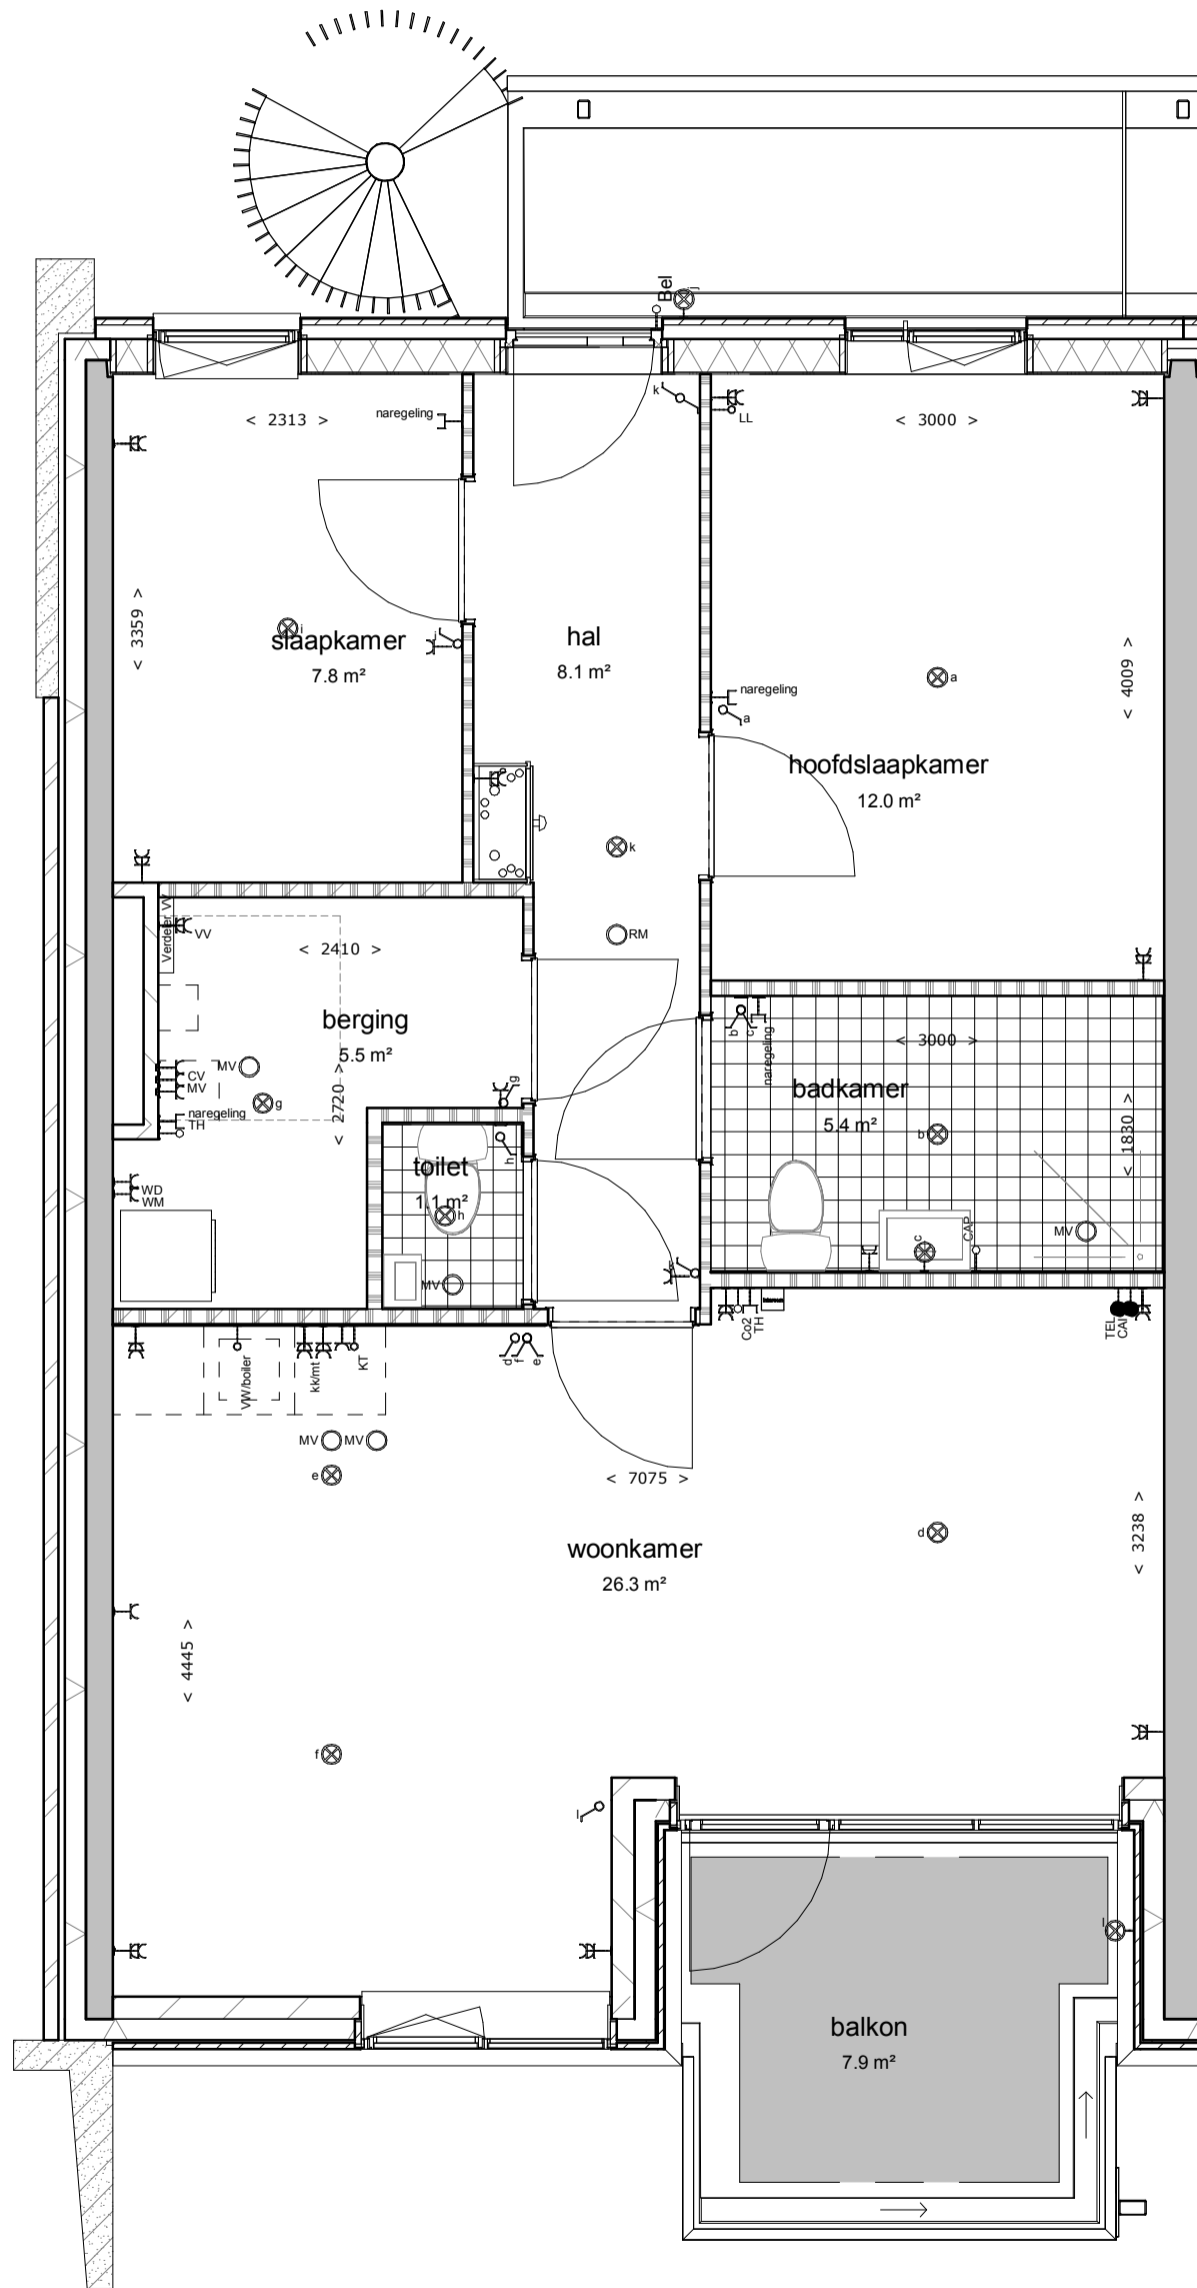

OMSCHRIJVING:


Schaal:

BLAD:

Plattegrond

1:50

VK-19e.3

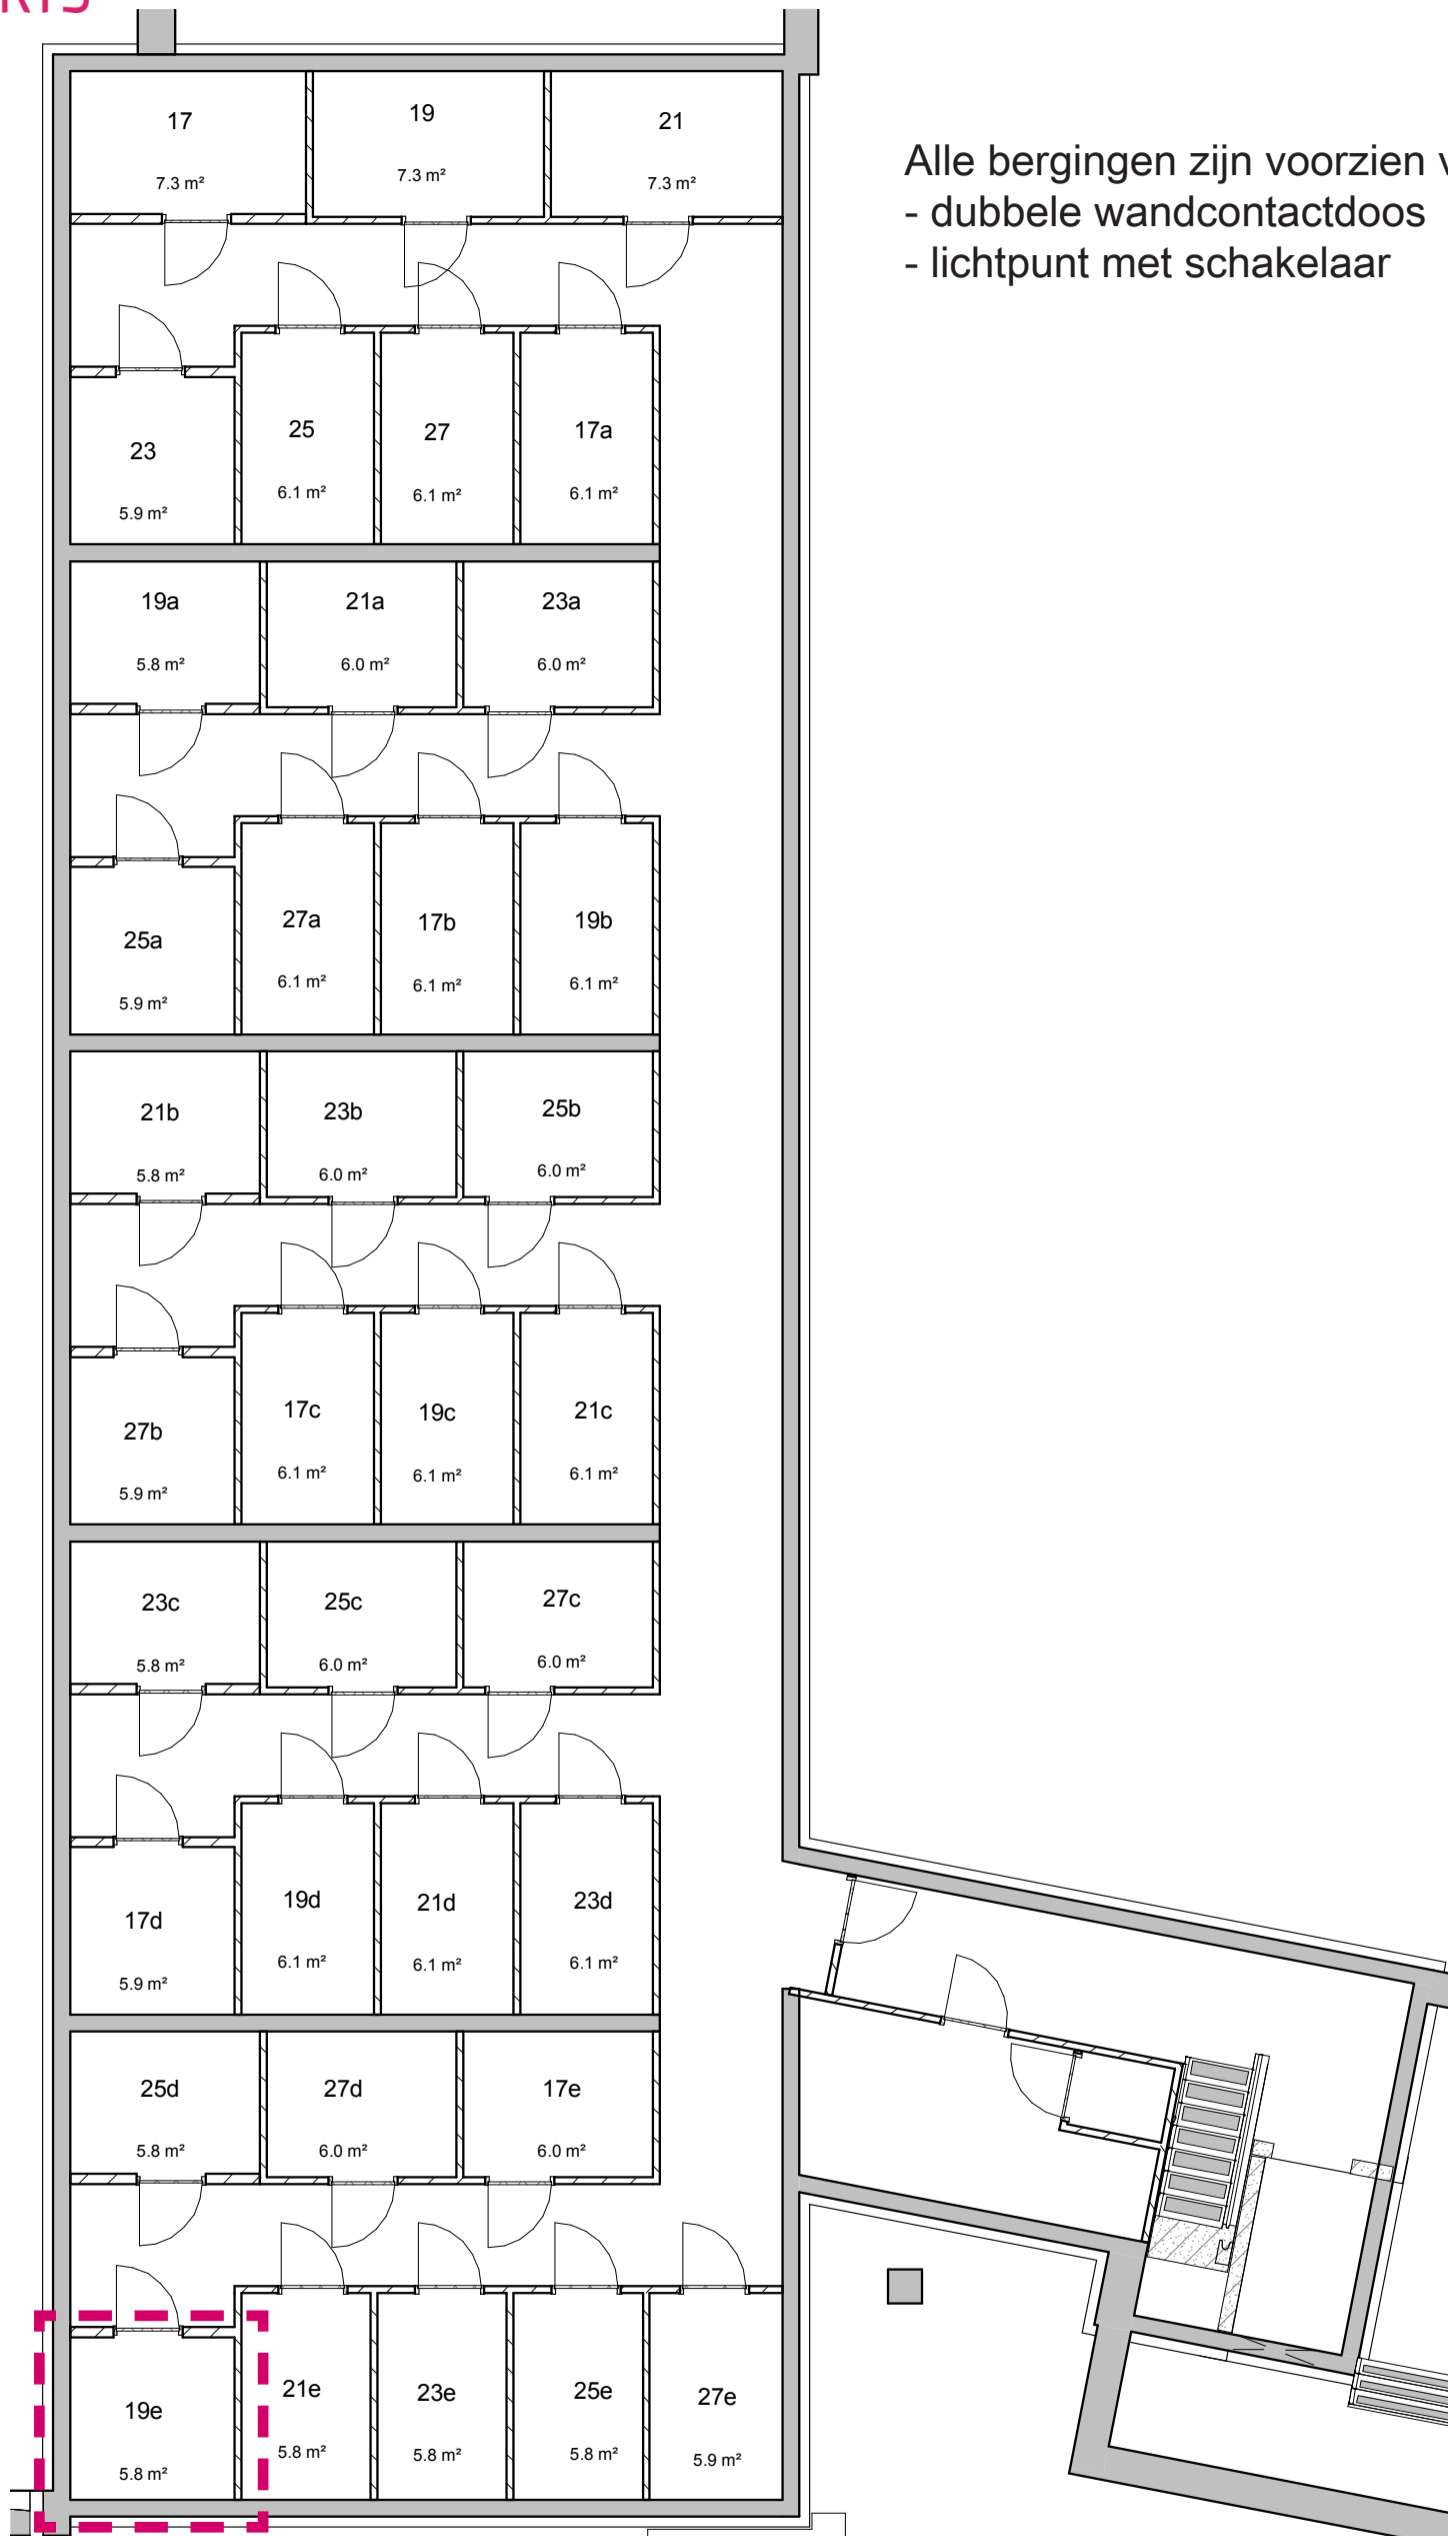

Alle bergingen zijn voorzien van:
 - dubbele wandcontactdoos
 - lichtpunt met schakelaar

OMSCHRIJVING:

Schaal:

BLAD:

Kelder

1:100


VK-19e.4

Europastraat

21



SITUATIE:

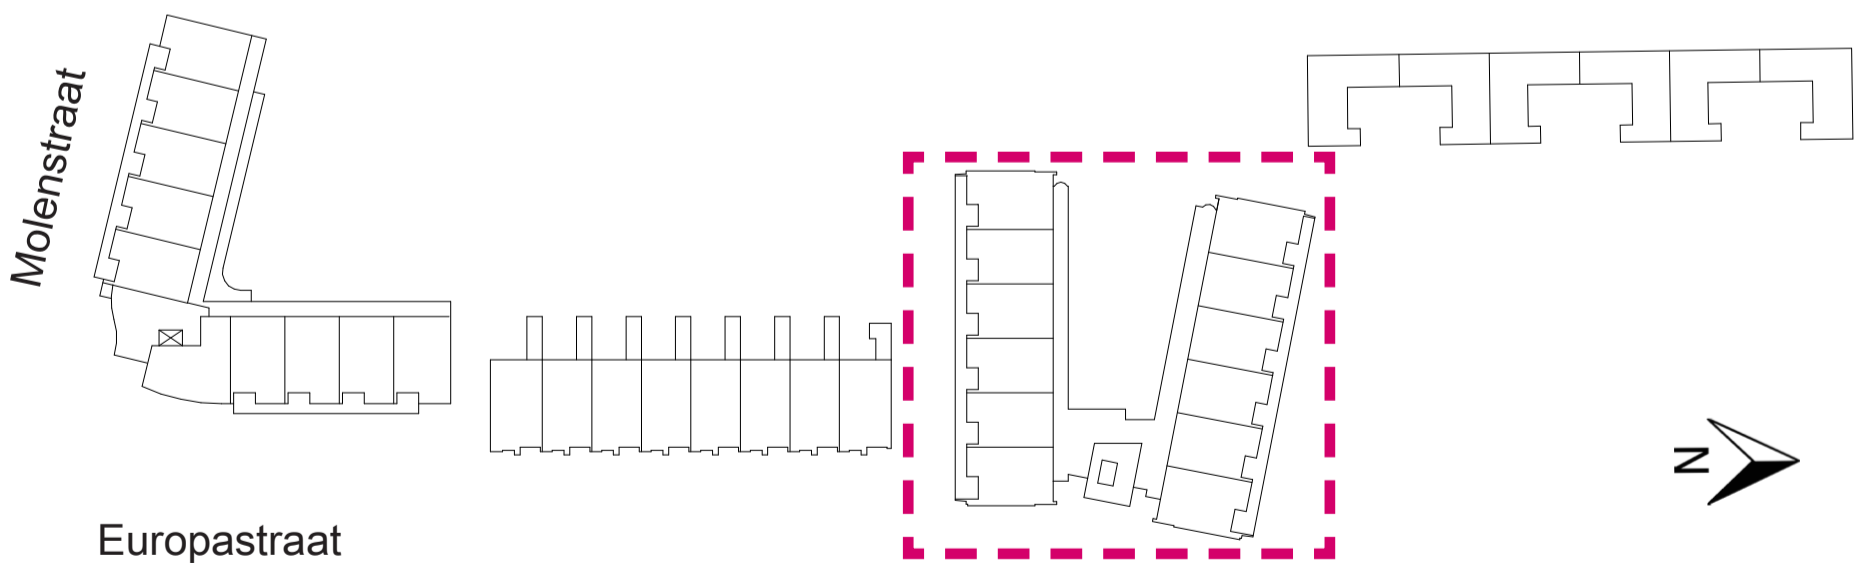

DATUM:

15-12-2017


LAATSTE WIJZIGING:

nvt






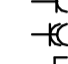
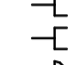
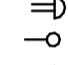
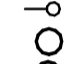

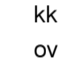
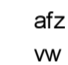
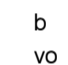
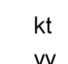
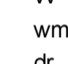
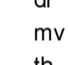
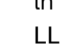

BLAD:

VK-21.1


BEGANE GROND

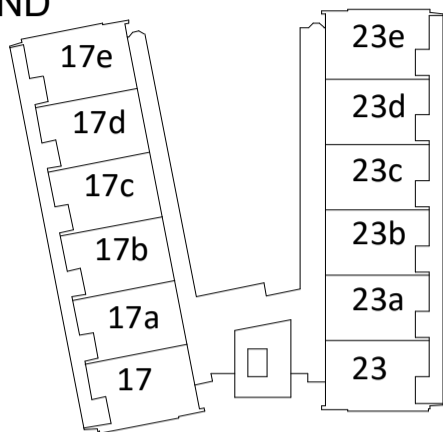


Renvooi:

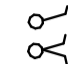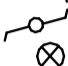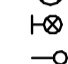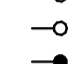	Enkele schakelaar
	Serie schakelaar
	Wissel schakelaar
	Plafond lichtpunt
	Wand lichtpunt
	Loze leiding met blindplaat
	Loze leiding tbv cai met blindplaat
	Bedrade leiding tbv telefoon met blindplaat
	Bedrade leiding tbv cai met blindplaat
	Enkele wandcontactdoos
	Vert. dubbele wandcontactdoos
	Thermostaat
	Naregeling thermostaat
	Schel
	Deurbel
	Co2 melder
	Afzuigpunt mechanische ventilatie
	Rookmelder
kk	= Koelkast
ov	= Oven
afz	= Afzuigkap
vw	= vaatwasser
b	= Boiler
vo	= Vonk
kt	= Kooktoestel
vv	= Vloerverwarming
wm	= Wasmachine
dr	= Droger
mv	= Mechanische ventilatie
th	= Thermostaat
LL	= Loze leiding


1E VERDIEPING

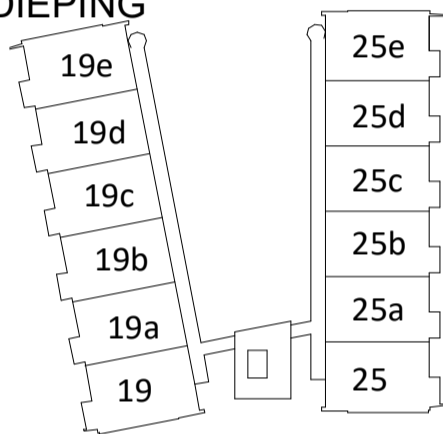

2E VERDIEPING

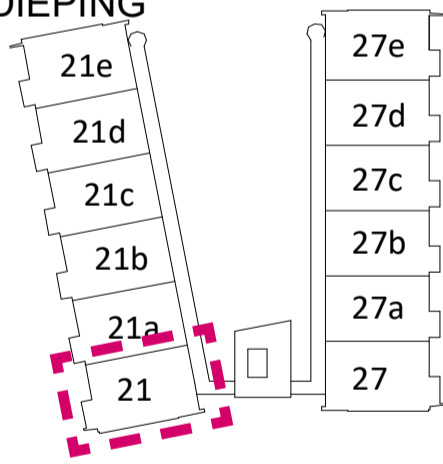

	Metselwerk
	Kalkzandsteen
	Houtskeletbouw wand
	Steenachtige lichte scheidingswand

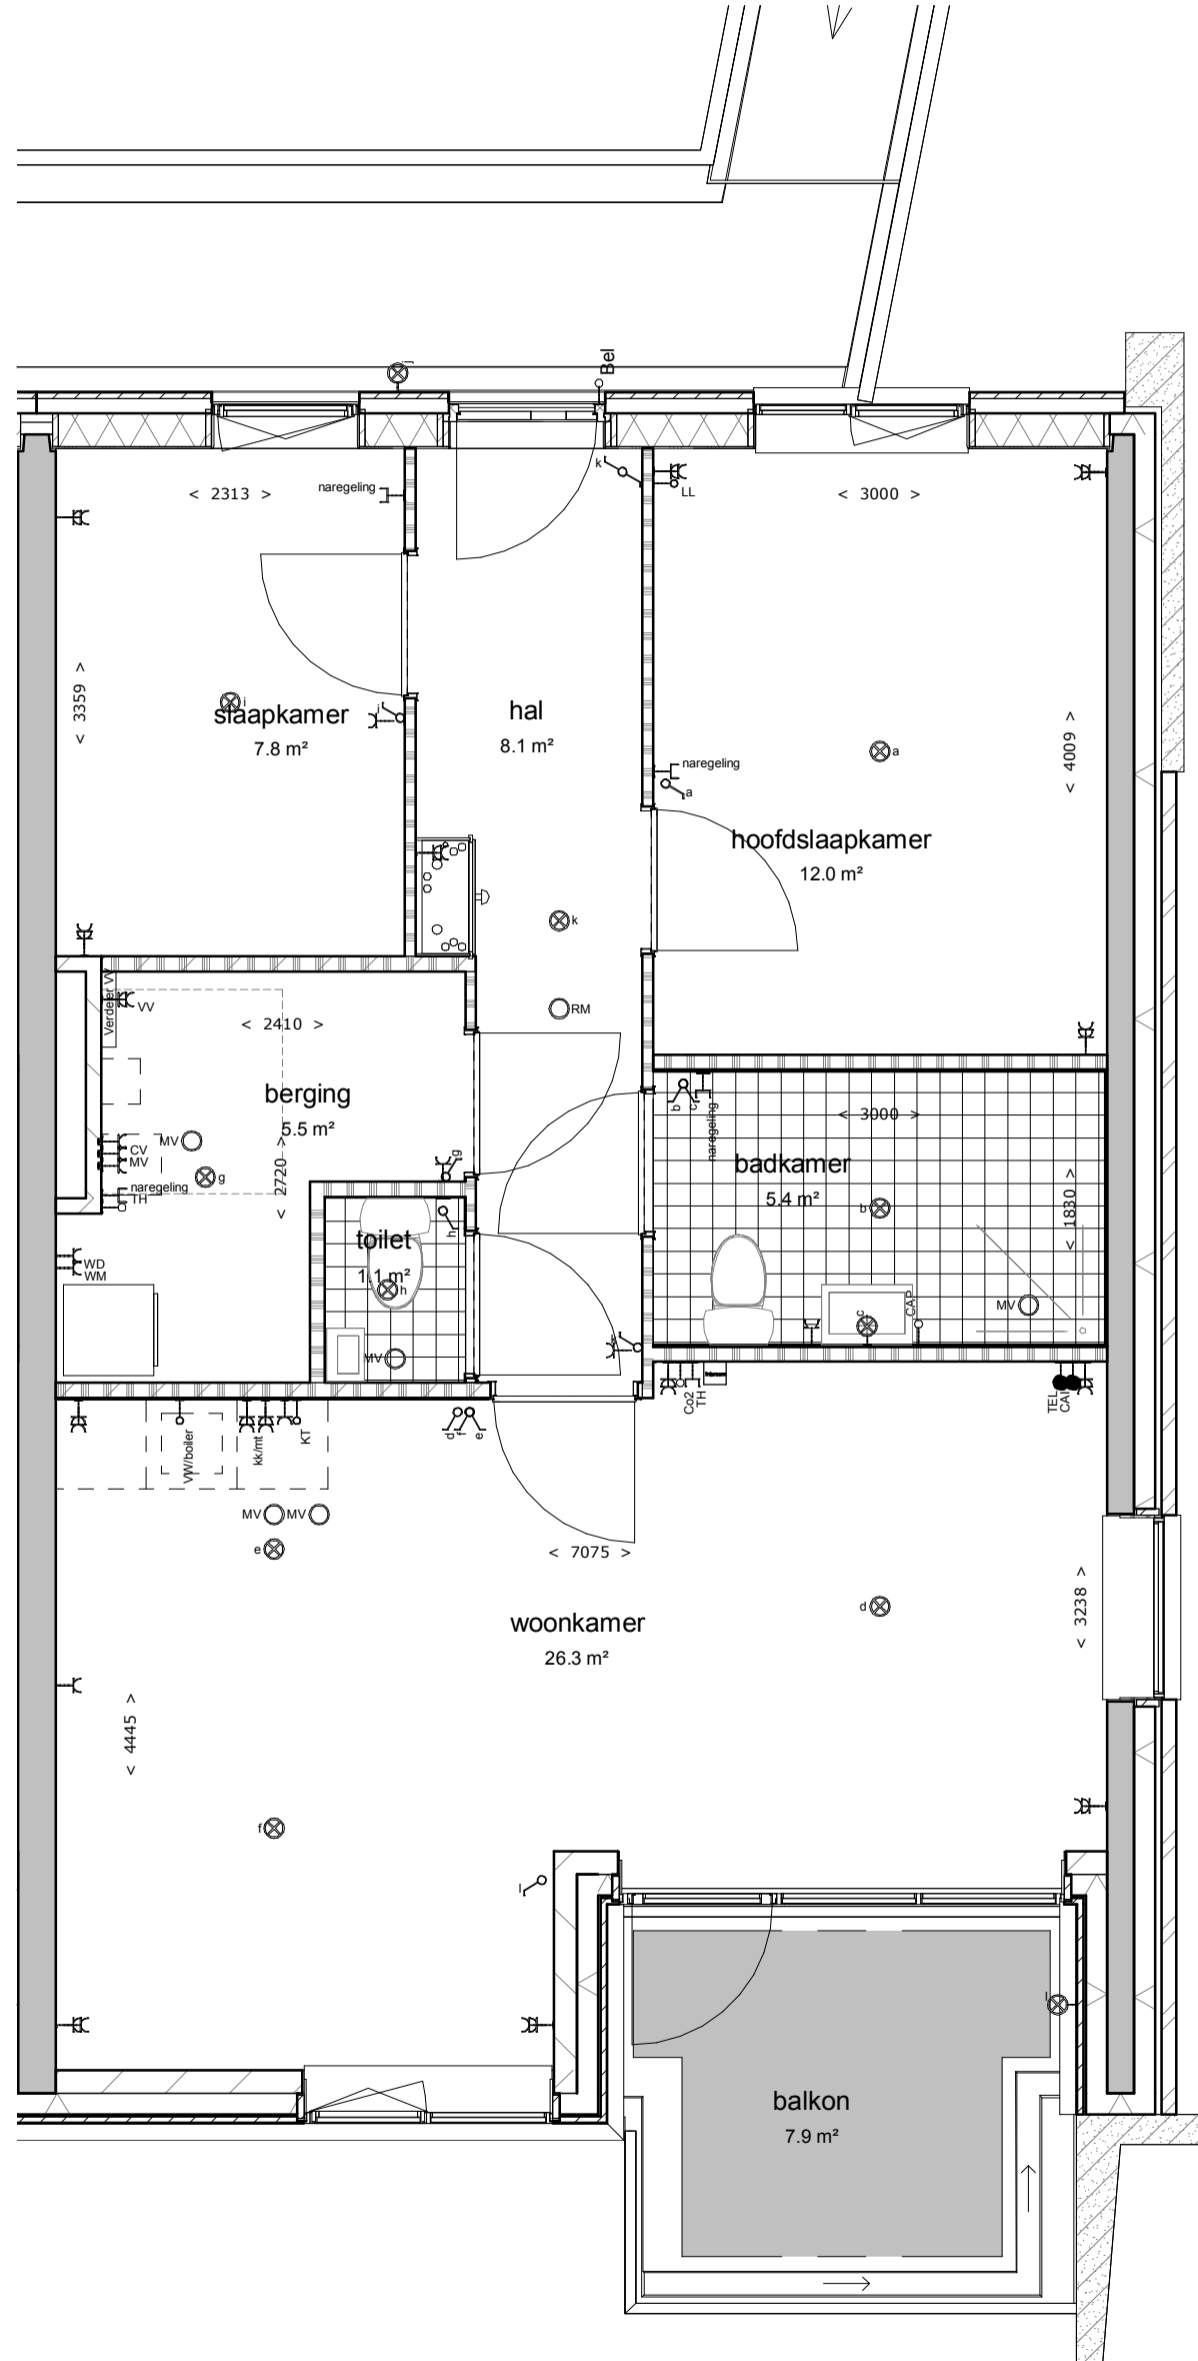

OMSCHRIJVING:


Schaal:

BLAD:

Plattegrond

1:50

VK-21.3

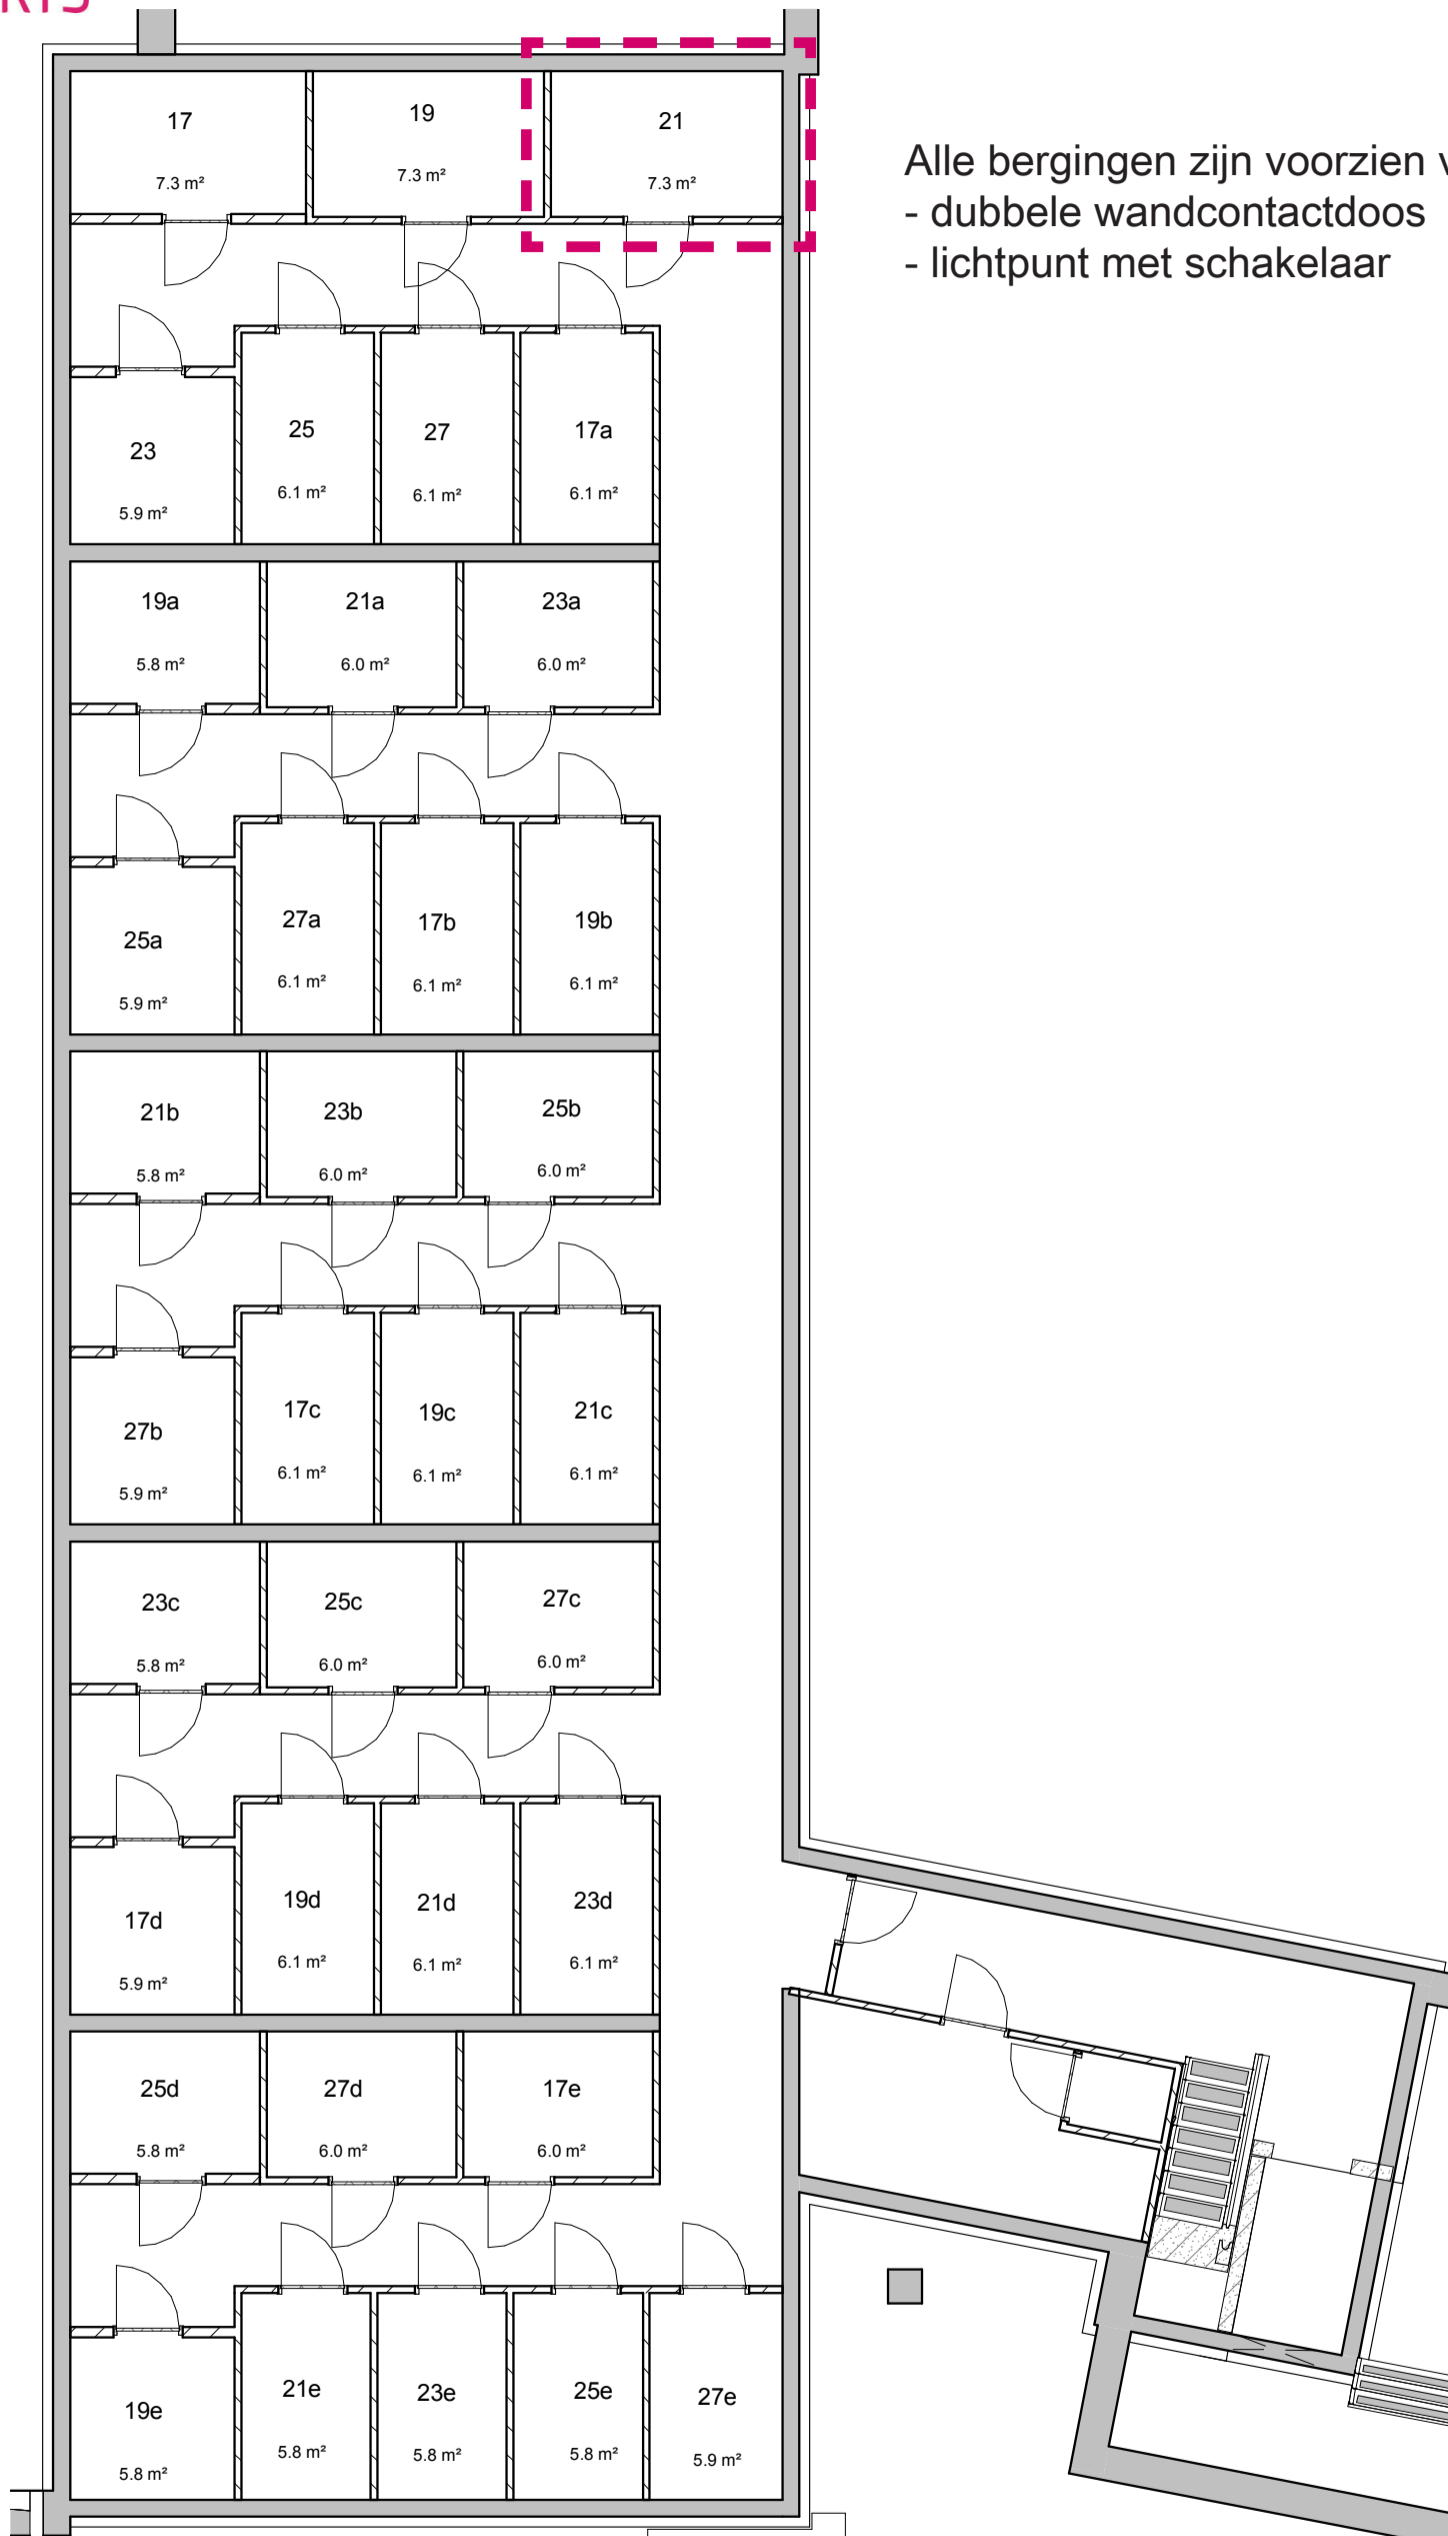

Alle bergingen zijn voorzien van:
 - dubbele wandcontactdoos
 - lichtpunt met schakelaar




Europastraat

21a



SITUATIE:

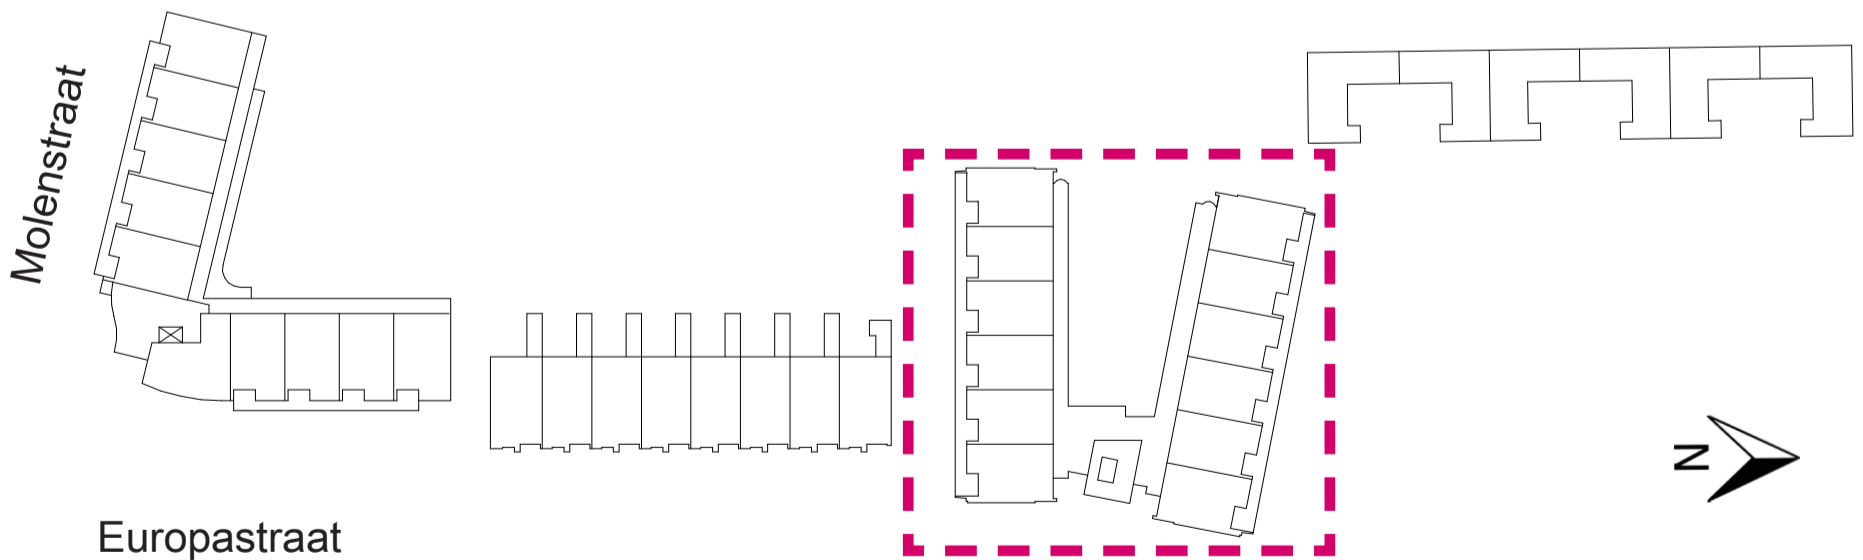

DATUM:

15-12-2017


LAATSTE WIJZIGING:

nvt







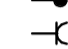
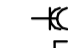

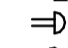
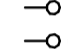
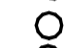






BLAD:

VK-21a.1

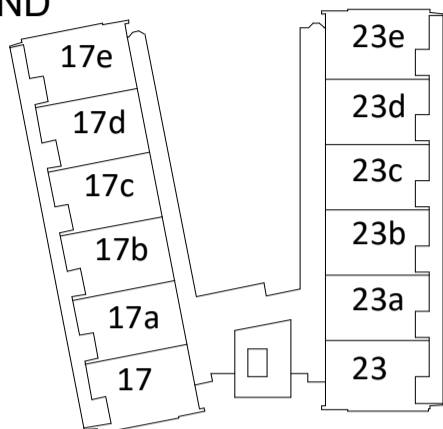
BEGANE GROND

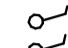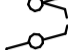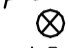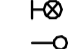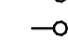


Renvooi:

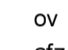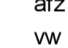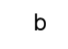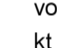
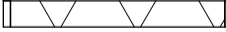
	Enkele schakelaar
	Serie schakelaar
	Wissel schakelaar
	Plafond lichtpunt
	Wand lichtpunt
	Loze leiding met blindplaat
	Loze leiding tbv cai met blindplaat
	Bedrade leiding tbv telefoon met blindplaat
	Bedrade leiding tbv cai met blindplaat
	Enkele wandcontactdoos
	Vert. dubbele wandcontactdoos
	Thermostaat
	Naregeling thermostaat
	Schel
	Deurbel
	Co2 melder
	Afzuigpunt mechanische ventilatie
	Rookmelder
kk	= Koelkast
ov	= Oven
afz	= Afzuigkap
vw	= vaatwasser
b	= Boiler
vo	= Vonk
kt	= Kooktoestel
vv	= Vloerverwarming
wm	= Wasmachine
dr	= Droger
mv	= Mechanische ventilatie
th	= Thermostaat
LL	= Loze leiding


1E VERDIEPING

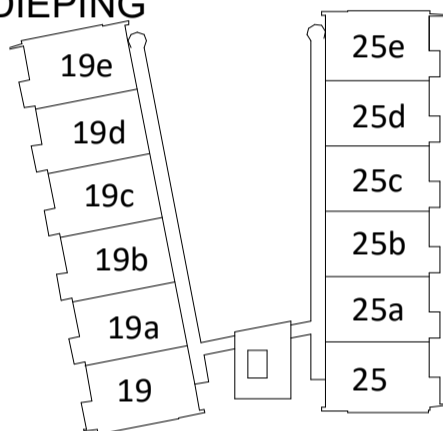

2E VERDIEPING

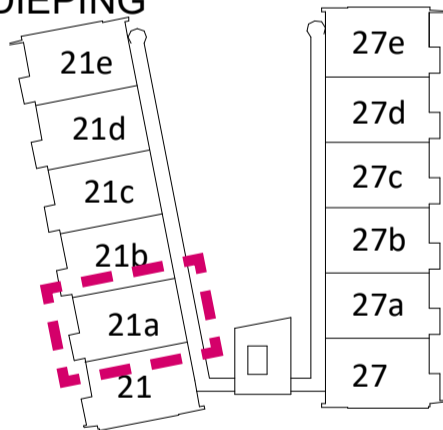

	Metselwerk
	Kalkzandsteen
	Houtskeletbouw wand
	Steenachtige lichte scheidingswand

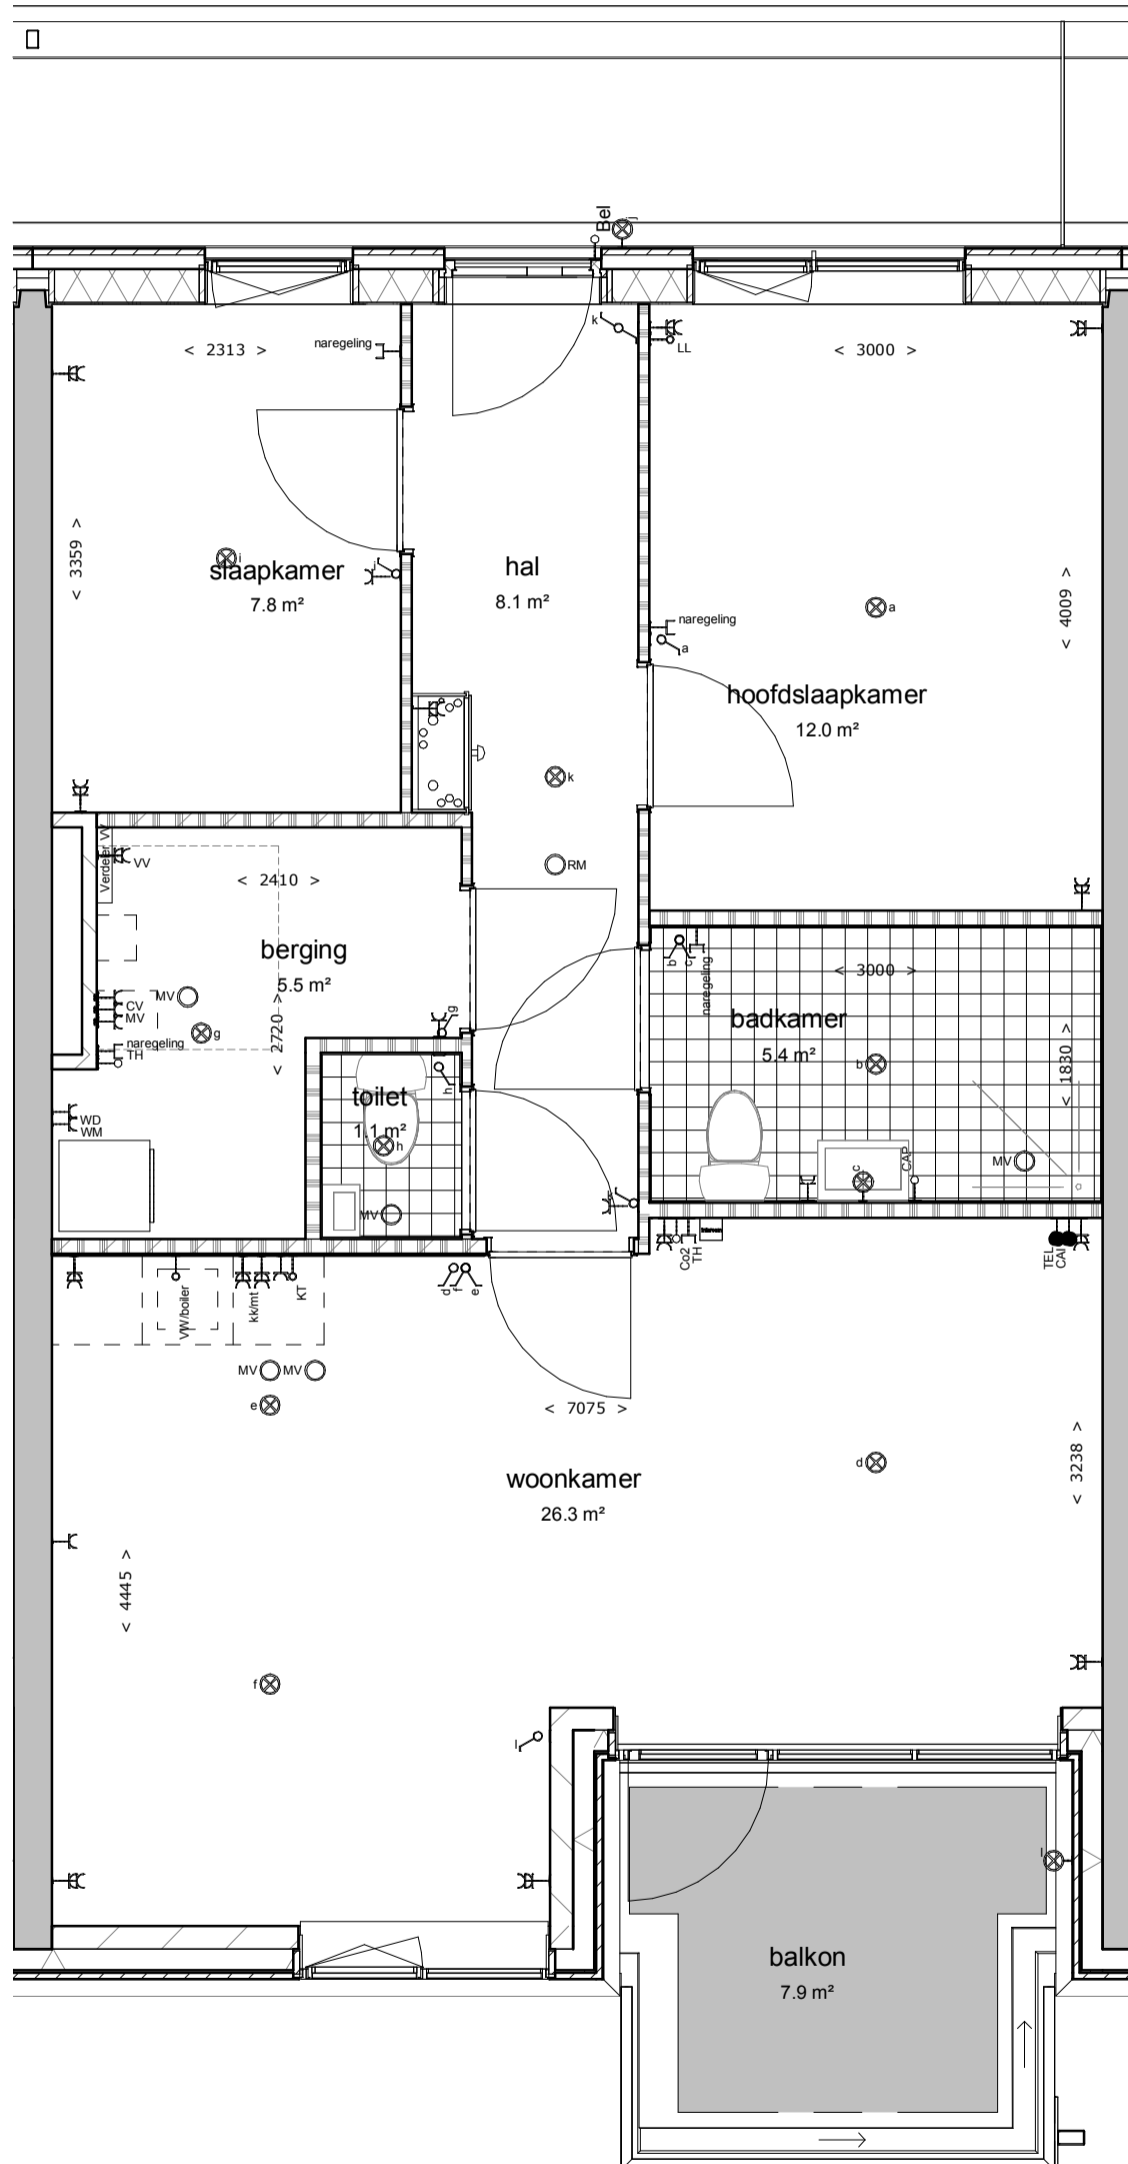

OMSCHRIJVING:

Schaal:

BLAD:

Plattegrond

1:50

VK-21a.3



OMSCHRIJVING:

Schaal:

BLAD:

Kelder

1:100


VK-21a.4

Europastraat

21b



SITUATIE:

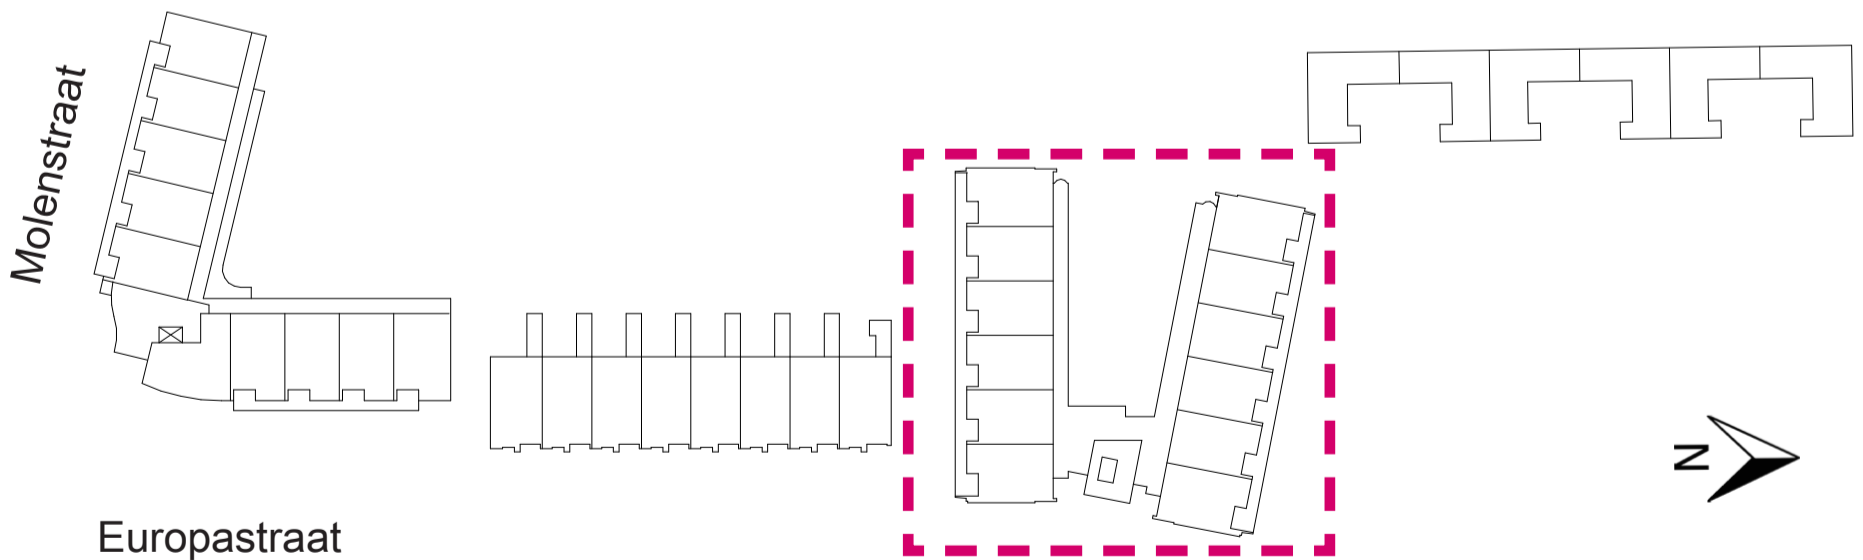

DATUM:

15-12-2017


LAATSTE WIJZIGING:

nvt






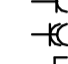
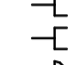
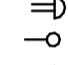
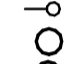

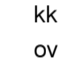
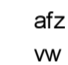
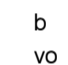
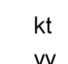
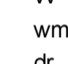
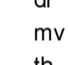
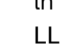

BLAD:

VK-21b.1


BEGANE GROND

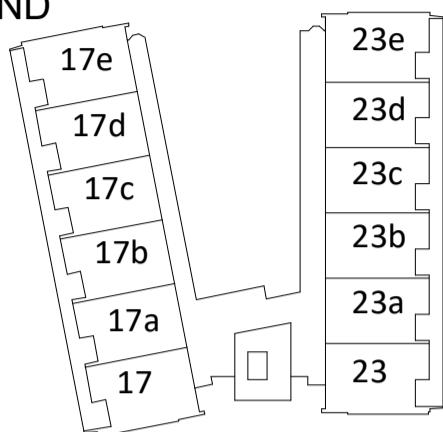


Renvooi:

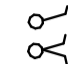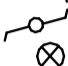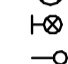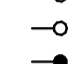	Enkele schakelaar
	Serie schakelaar
	Wissel schakelaar
	Plafond lichtpunt
	Wand lichtpunt
	Loze leiding met blindplaat
	Loze leiding tbv cai met blindplaat
	Bedrade leiding tbv telefoon met blindplaat
	Bedrade leiding tbv cai met blindplaat
	Enkele wandcontactdoos
	Vert. dubbele wandcontactdoos
	Thermostaat
	Naregeling thermostaat
	Schel
	Deurbel
	Co2 melder
	Afzuigpunt mechanische ventilatie
	Rookmelder
kk	= Koelkast
ov	= Oven
afz	= Afzuigkap
vw	= vaatwasser
b	= Boiler
vo	= Vonk
kt	= Kooktoestel
vv	= Vloerverwarming
wm	= Wasmachine
dr	= Droger
mv	= Mechanische ventilatie
th	= Thermostaat
LL	= Loze leiding


1E VERDIEPING

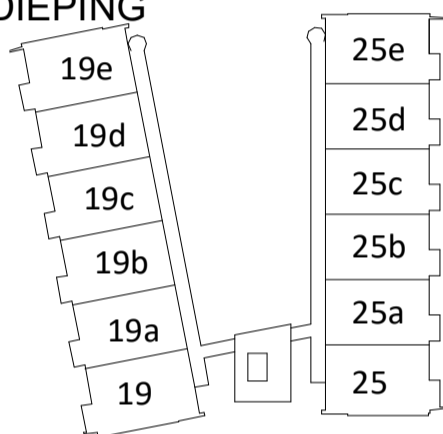

2E VERDIEPING

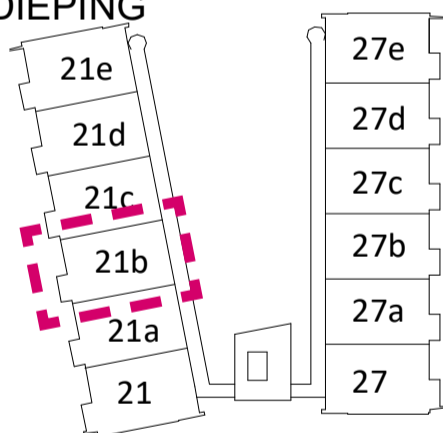

	Metselwerk
	Kalkzandsteen
	Houtskeletbouw wand
	Steenachtige lichte scheidingswand

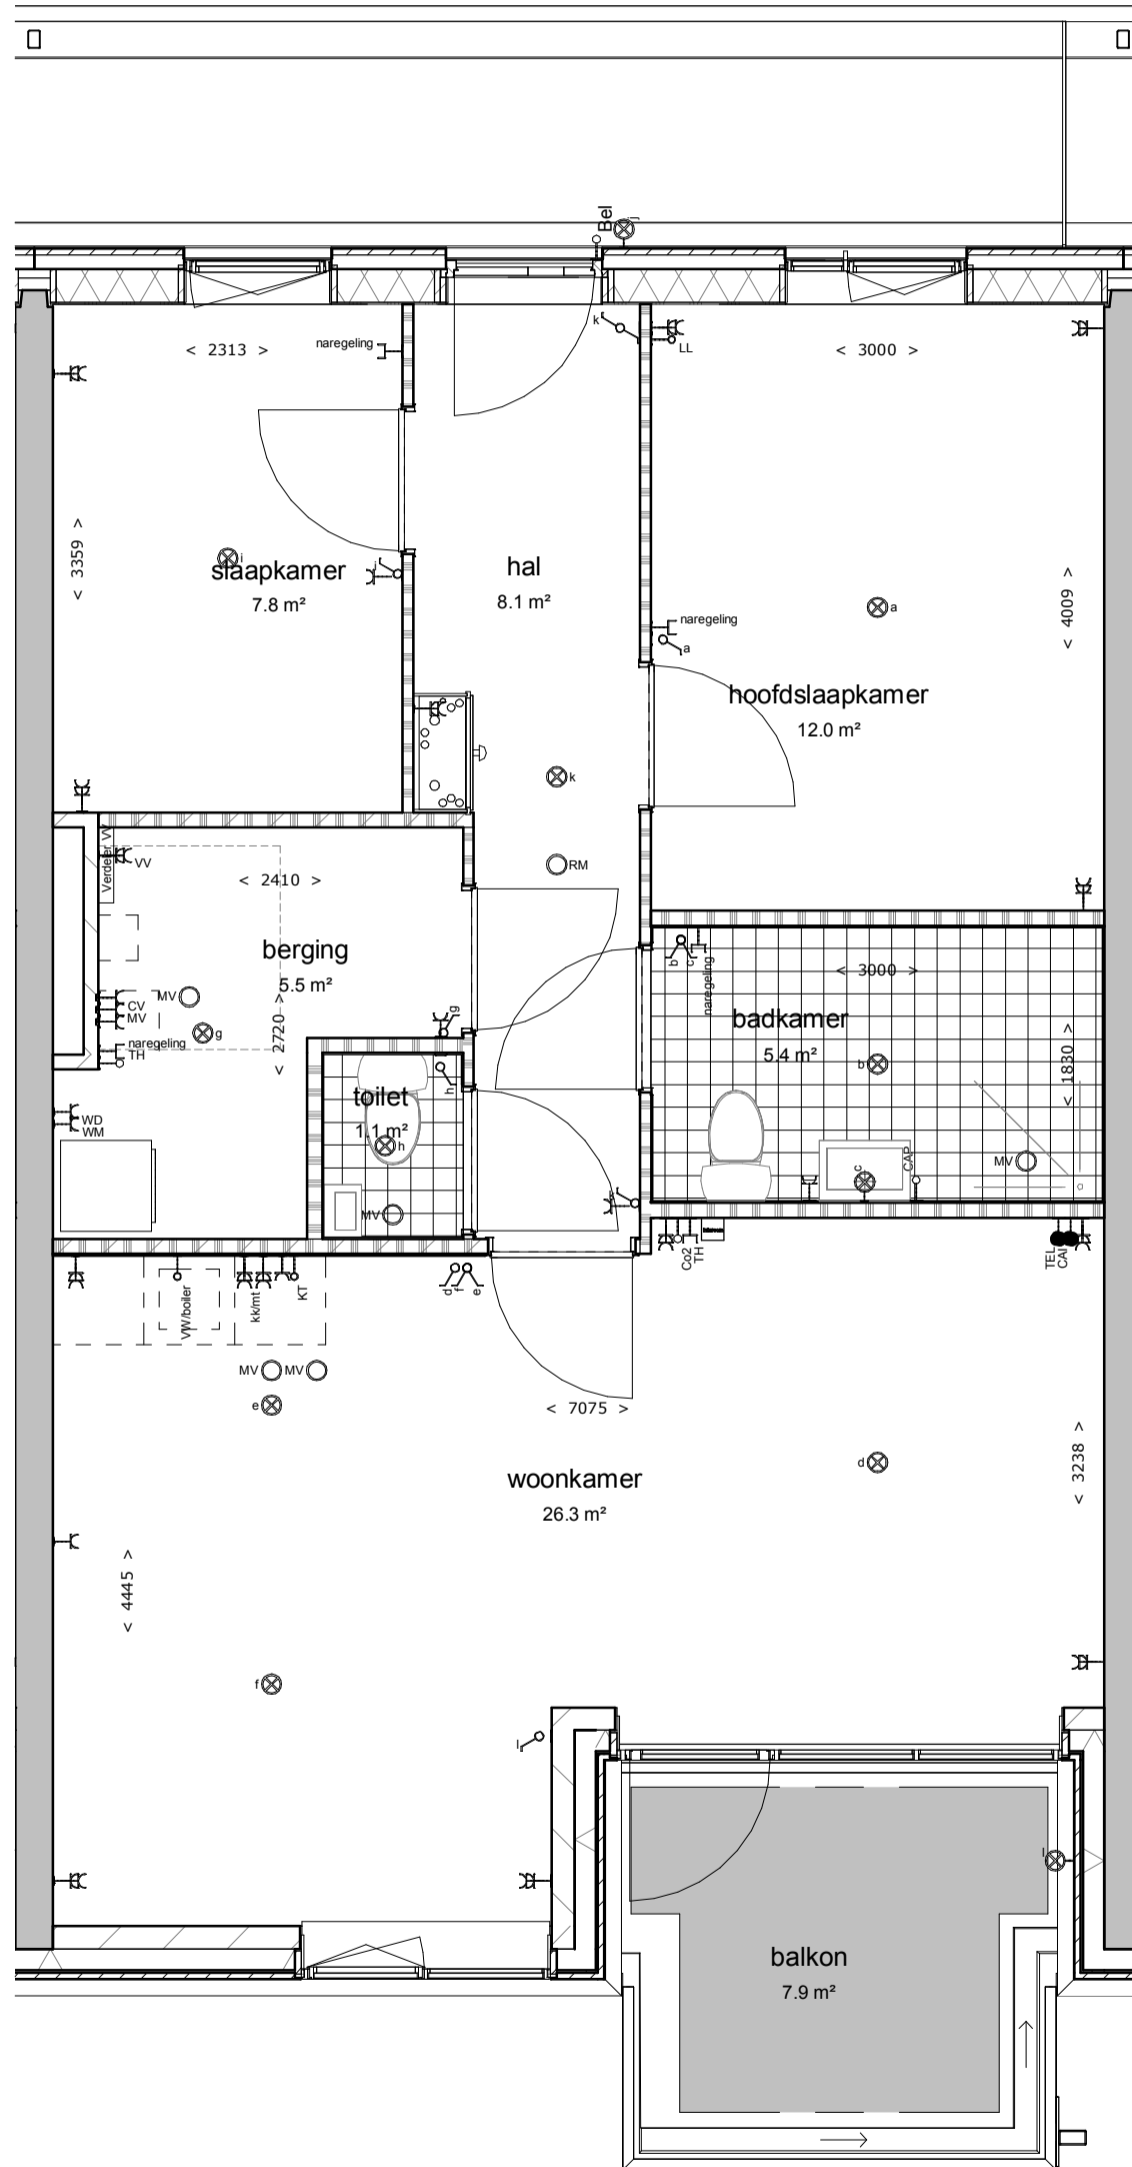

OMSCHRIJVING:

Schaal:

BLAD:

Plattegrond

1:50

VK-21b.3



OMSCHRIJVING:

Kelder

Schaal:

1:100

BLAD:

VK-21b.4




Europastraat

21c



SITUATIE:

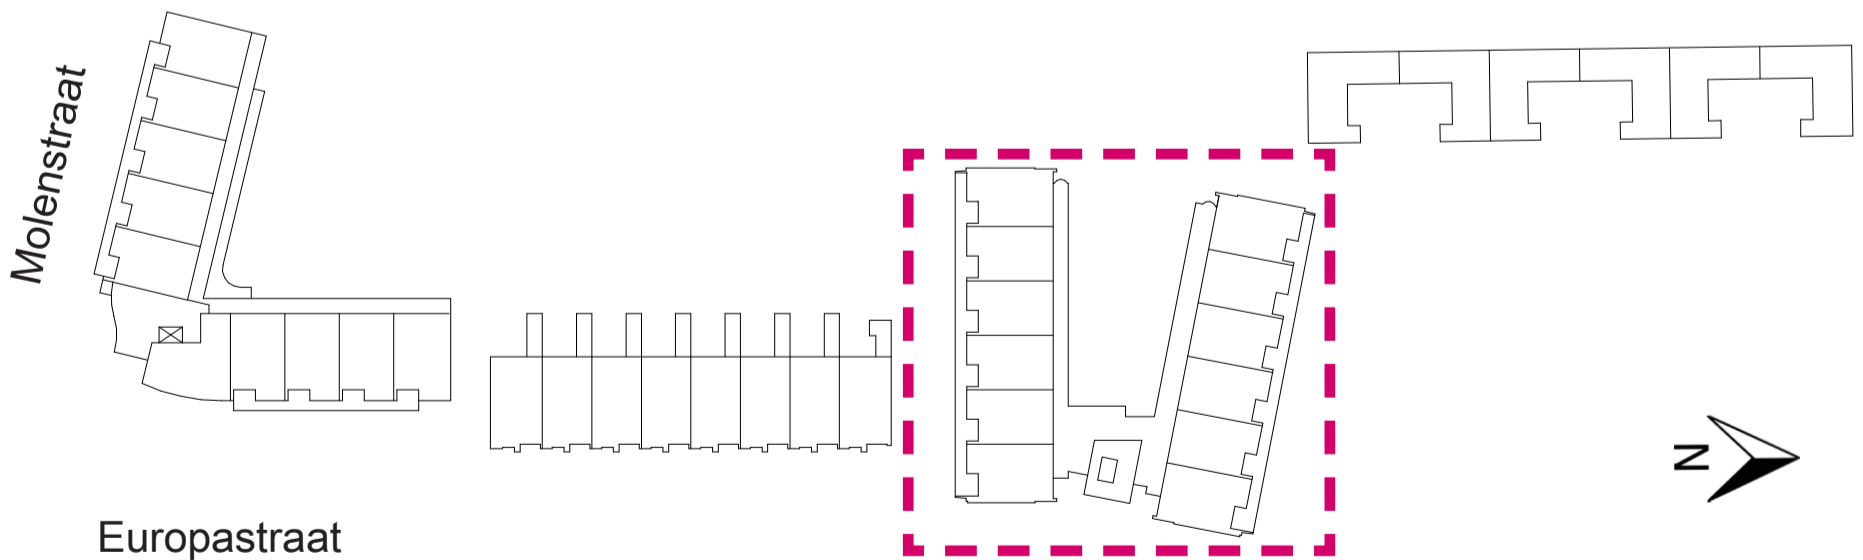

DATUM:

15-12-2017


LAATSTE WIJZIGING:

nvt







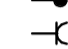
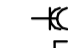

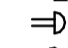
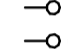
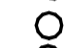






BLAD:

VK-21c.1

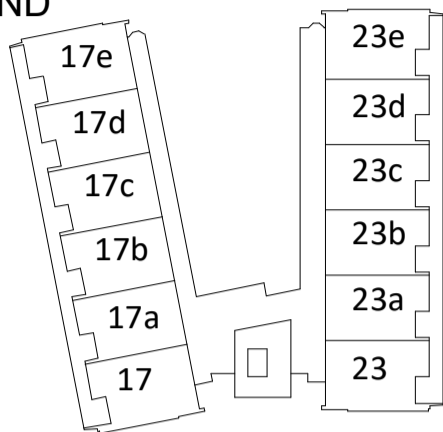
BEGANE GROND

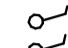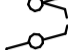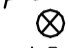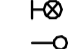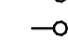


Renvooi:

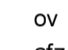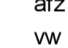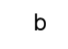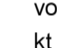
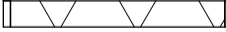
	Enkele schakelaar
	Serie schakelaar
	Wissel schakelaar
	Plafond lichtpunt
	Wand lichtpunt
	Loze leiding met blindplaat
	Loze leiding tbv cai met blindplaat
	Bedrade leiding tbv telefoon met blindplaat
	Bedrade leiding tbv cai met blindplaat
	Enkele wandcontactdoos
	Vert. dubbele wandcontactdoos
	Thermostaat
	Naregeling thermostaat
	Schel
	Deurbel
	Co2 melder
	Afzuigpunt mechanische ventilatie
	Rookmelder
kk	= Koelkast
ov	= Oven
afz	= Afzuigkap
vw	= vaatwasser
b	= Boiler
vo	= Vonk
kt	= Kooktoestel
vv	= Vloerverwarming
wm	= Wasmachine
dr	= Droger
mv	= Mechanische ventilatie
th	= Thermostaat
LL	= Loze leiding


1E VERDIEPING

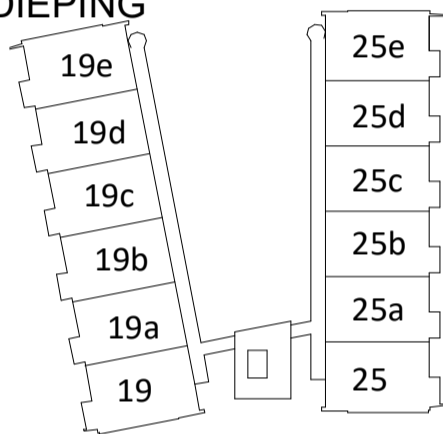

2E VERDIEPING

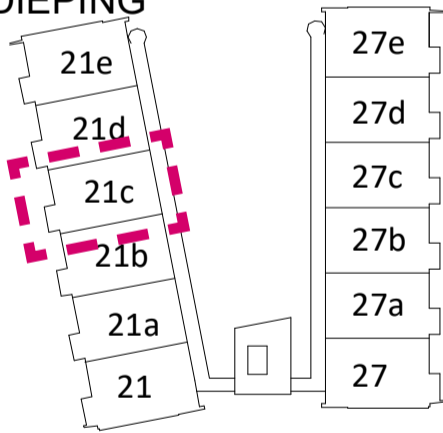

	Metselwerk
	Kalkzandsteen
	Houtskeletbouw wand
	Steenachtige lichte scheidingswand

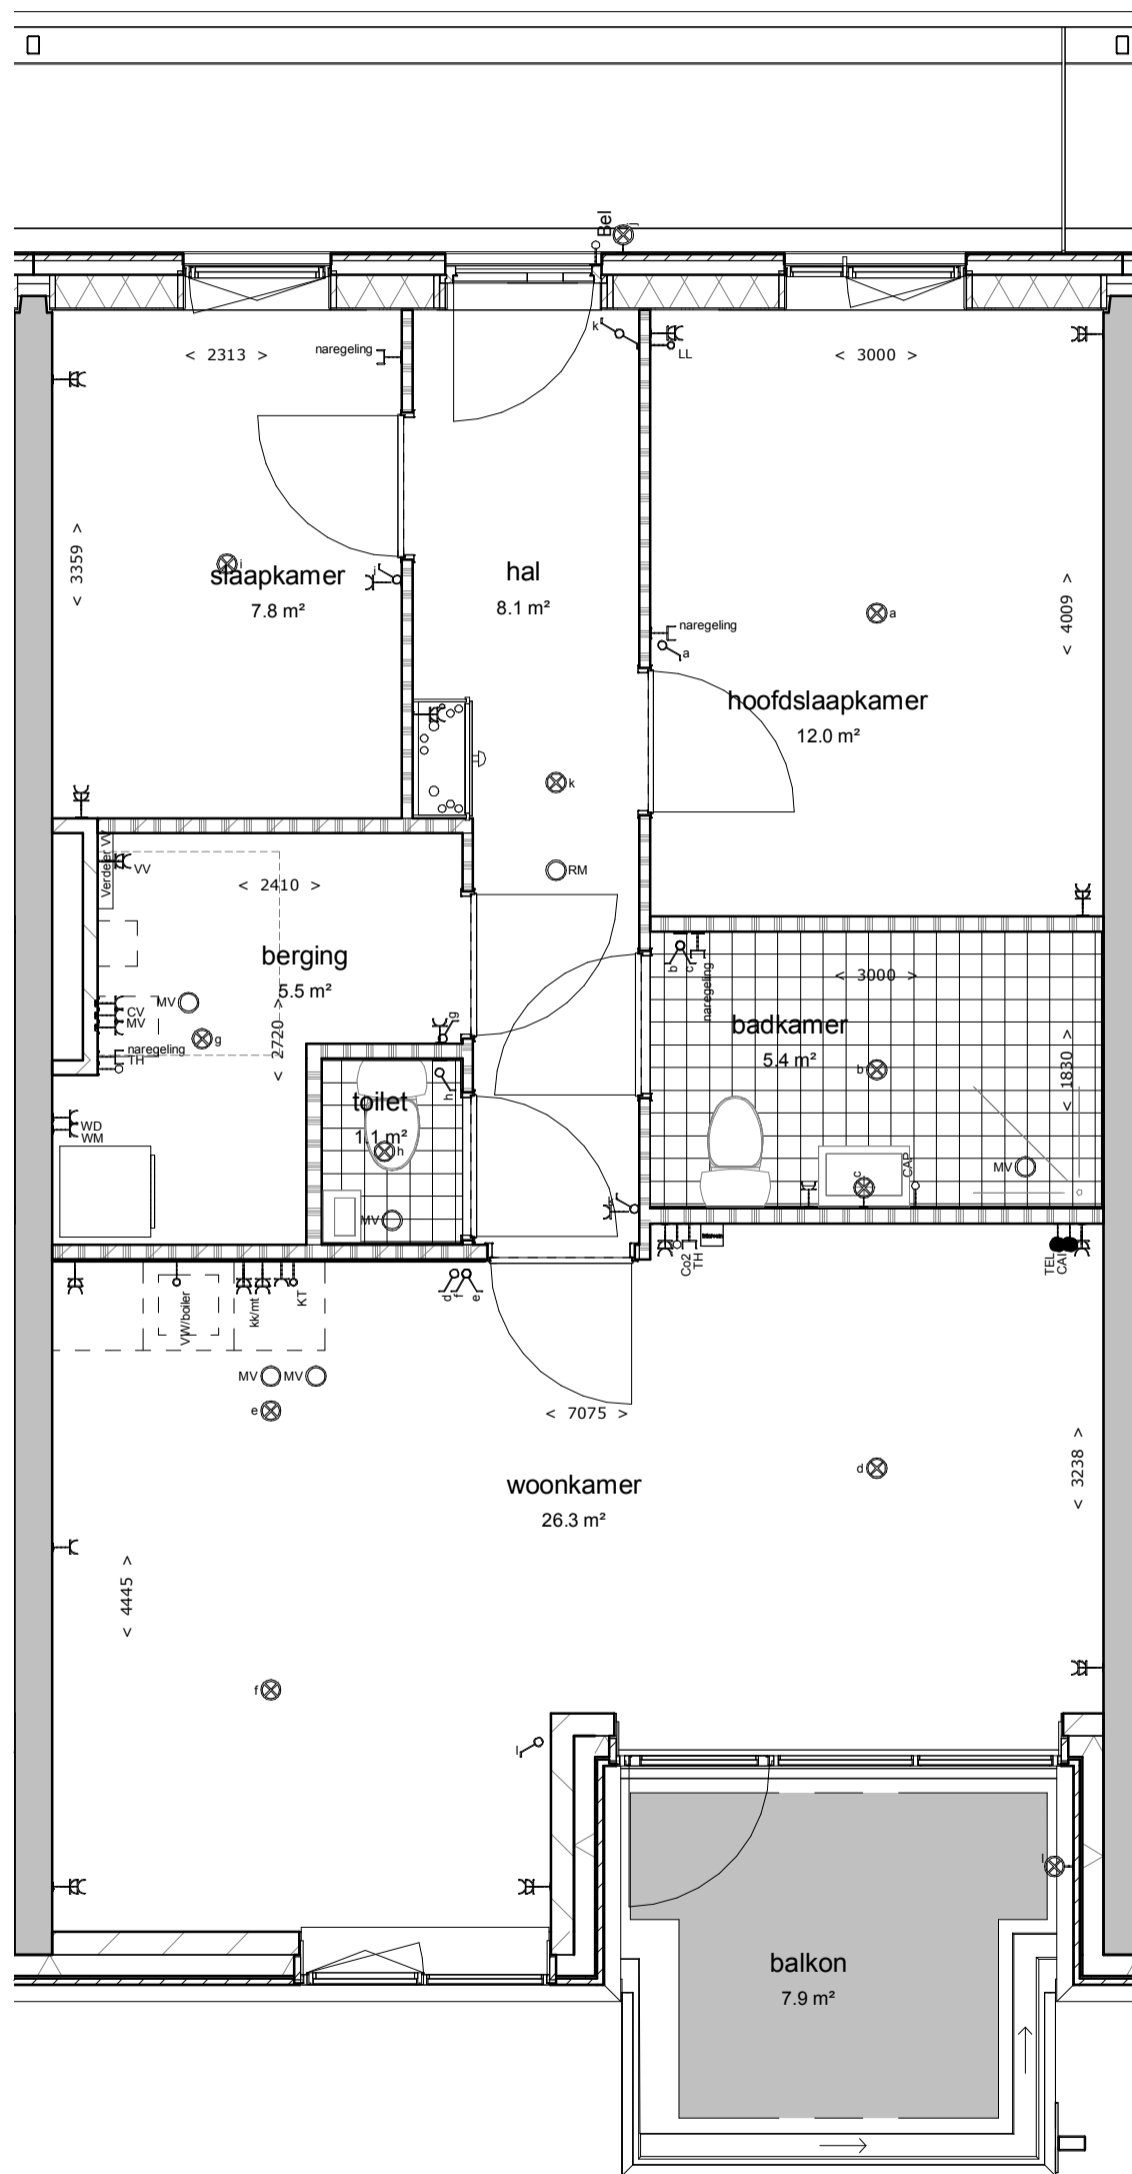

OMSCHRIJVING:

Schaal:

BLAD:

Plattegrond

1:50

VK-21c.3



OMSCHRIJVING:

Kelder

Schaal:

1:100

BLAD:


VK-21c.4

Europastraat

21d



SITUATIE:

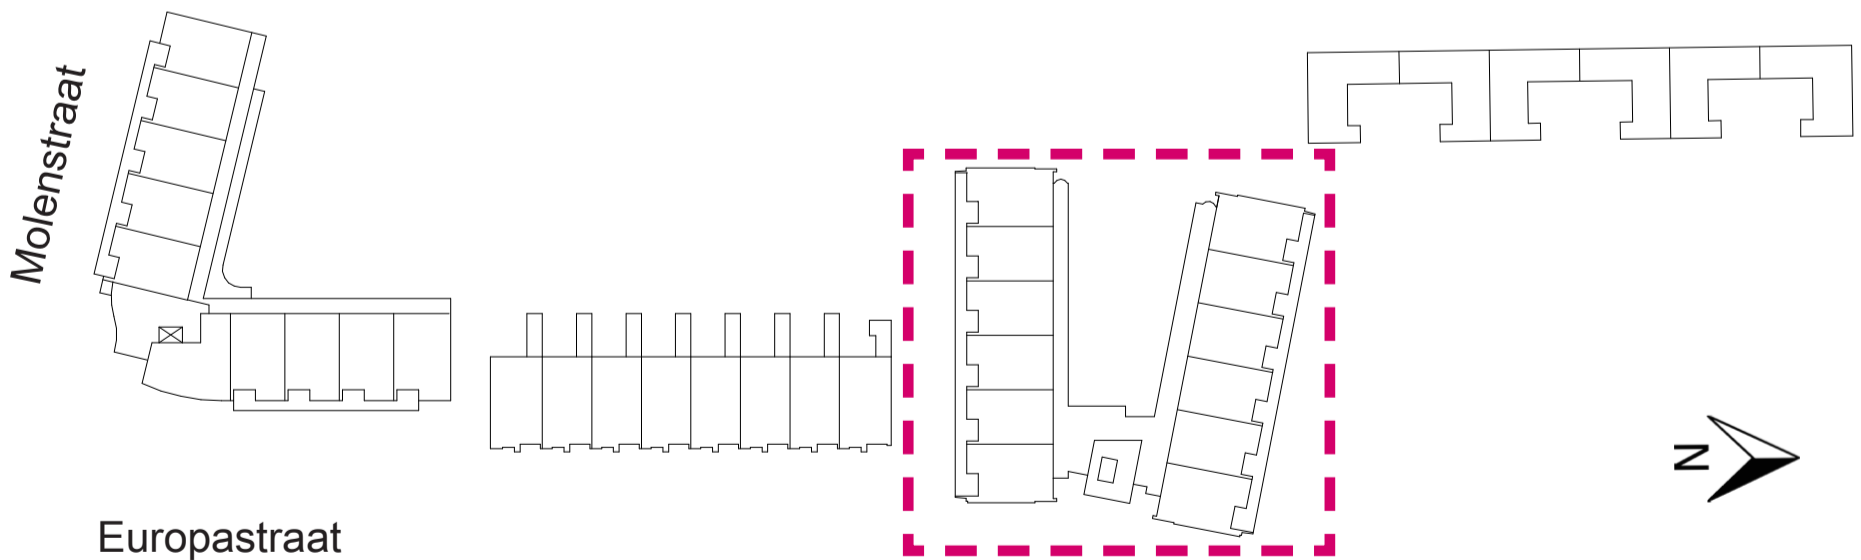

DATUM:

15-12-2017


LAATSTE WIJZIGING:

nvt






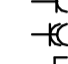
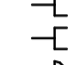
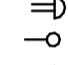
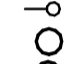

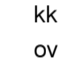
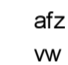
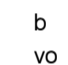
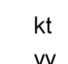
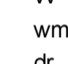
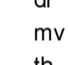
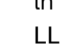

BLAD:

VK-21d.1


BEGANE GROND

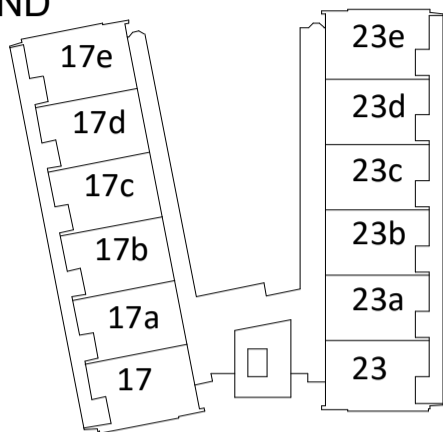


Renvooi:

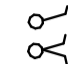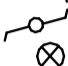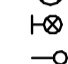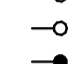	Enkele schakelaar
	Serie schakelaar
	Wissel schakelaar
	Plafond lichtpunt
	Wand lichtpunt
	Loze leiding met blindplaat
	Loze leiding tbv cai met blindplaat
	Bedrade leiding tbv telefoon met blindplaat
	Bedrade leiding tbv cai met blindplaat
	Enkele wandcontactdoos
	Vert. dubbele wandcontactdoos
	Thermostaat
	Naregeling thermostaat
	Schel
	Deurbel
	Co2 melder
	Afzuigpunt mechanische ventilatie
	Rookmelder
kk	= Koelkast
ov	= Oven
afz	= Afzuigkap
vw	= vaatwasser
b	= Boiler
vo	= Vonk
kt	= Kooktoestel
vv	= Vloerverwarming
wm	= Wasmachine
dr	= Droger
mv	= Mechanische ventilatie
th	= Thermostaat
LL	= Loze leiding


1E VERDIEPING

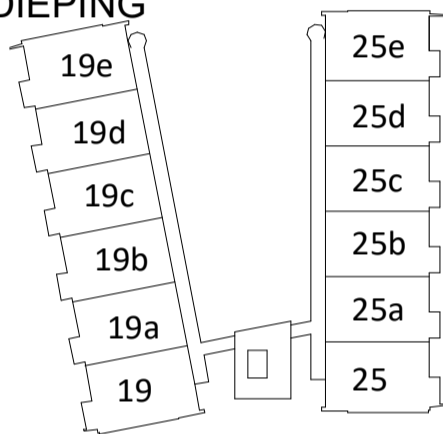

2E VERDIEPING

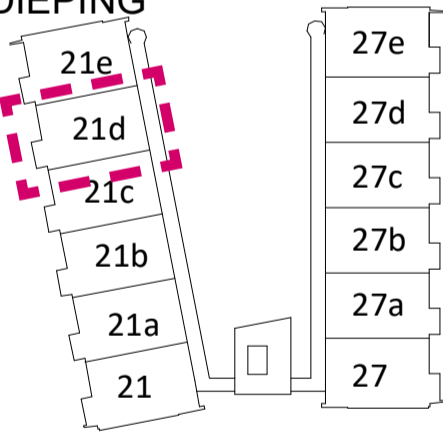

	Metselwerk
	Kalkzandsteen
	Houtskeletbouw wand
	Steenachtige lichte scheidingswand

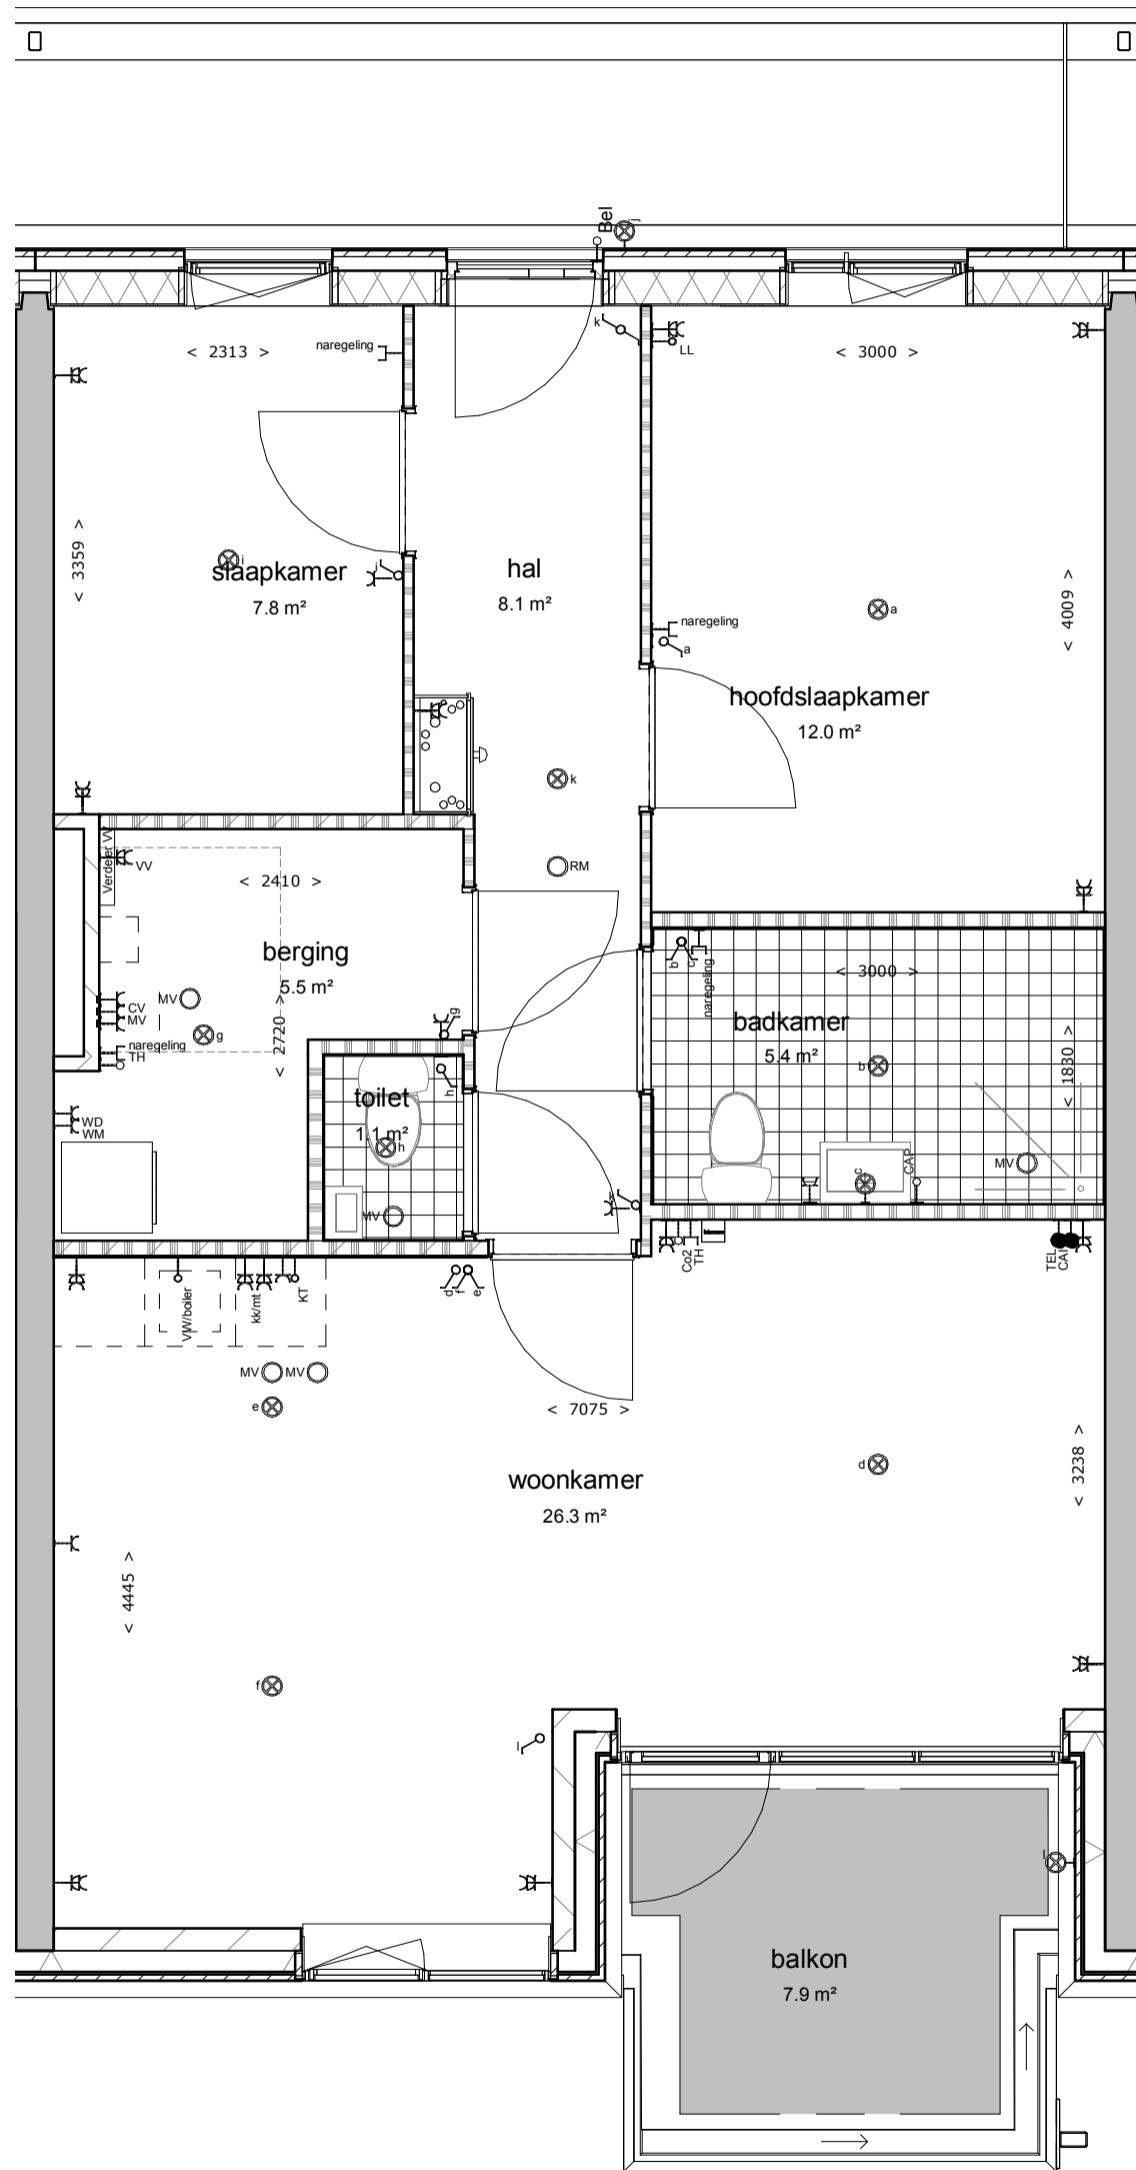

OMSCHRIJVING:

Schaal:

BLAD:

Plattegrond

1:50

VK-21d.3



OMSCHRIJVING:

Kelder

Schaal:

1:100

BLAD:

VK-21d.4




Europastraat

21e



SITUATIE:

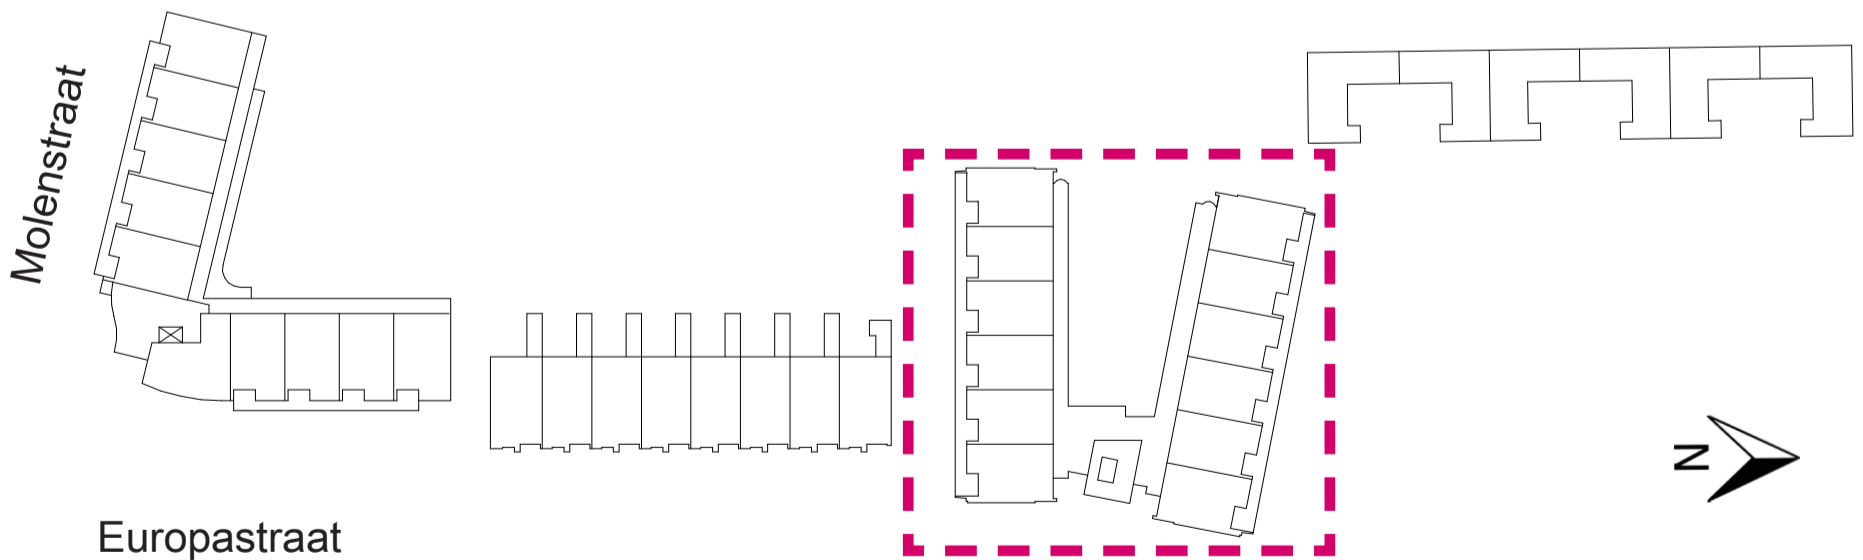

DATUM:

15-12-2017


LAATSTE WIJZIGING:

nvt







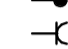
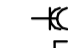

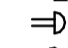
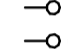
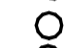






BLAD:

VK-21e.1

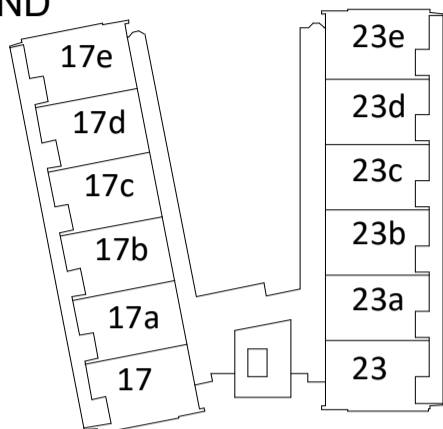
BEGANE GROND

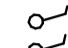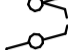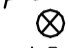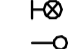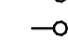


Renvooi:

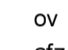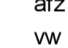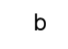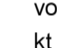
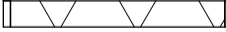
	Enkele schakelaar
	Serie schakelaar
	Wissel schakelaar
	Plafond lichtpunt
	Wand lichtpunt
	Loze leiding met blindplaat
	Loze leiding tbv cai met blindplaat
	Bedrade leiding tbv telefoon met blindplaat
	Bedrade leiding tbv cai met blindplaat
	Enkele wandcontactdoos
	Vert. dubbele wandcontactdoos
	Thermostaat
	Naregeling thermostaat
	Schel
	Deurbel
	Co2 melder
	Afzuigpunt mechanische ventilatie
	Rookmelder
kk	= Koelkast
ov	= Oven
afz	= Afzuigkap
vw	= vaatwasser
b	= Boiler
vo	= Vonk
kt	= Kooktoestel
vv	= Vloerverwarming
wm	= Wasmachine
dr	= Droger
mv	= Mechanische ventilatie
th	= Thermostaat
LL	= Loze leiding


1E VERDIEPING

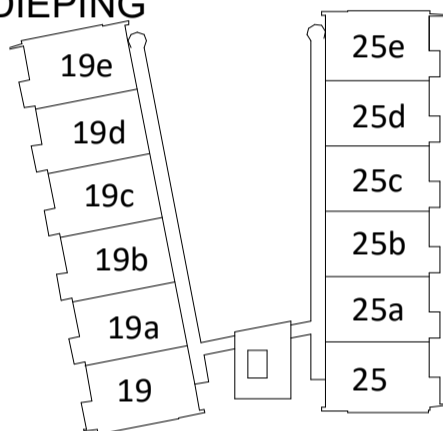

2E VERDIEPING

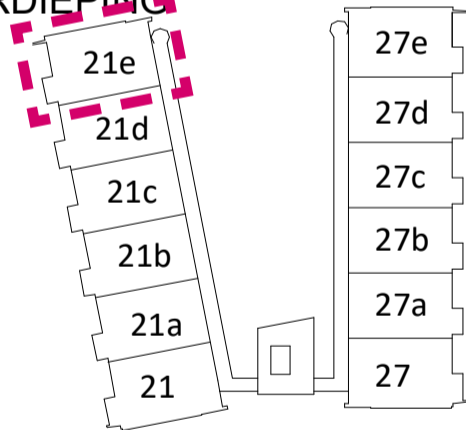

	Metselwerk
	Kalkzandsteen
	Houtskeletbouw wand
	Steenachtige lichte scheidingswand

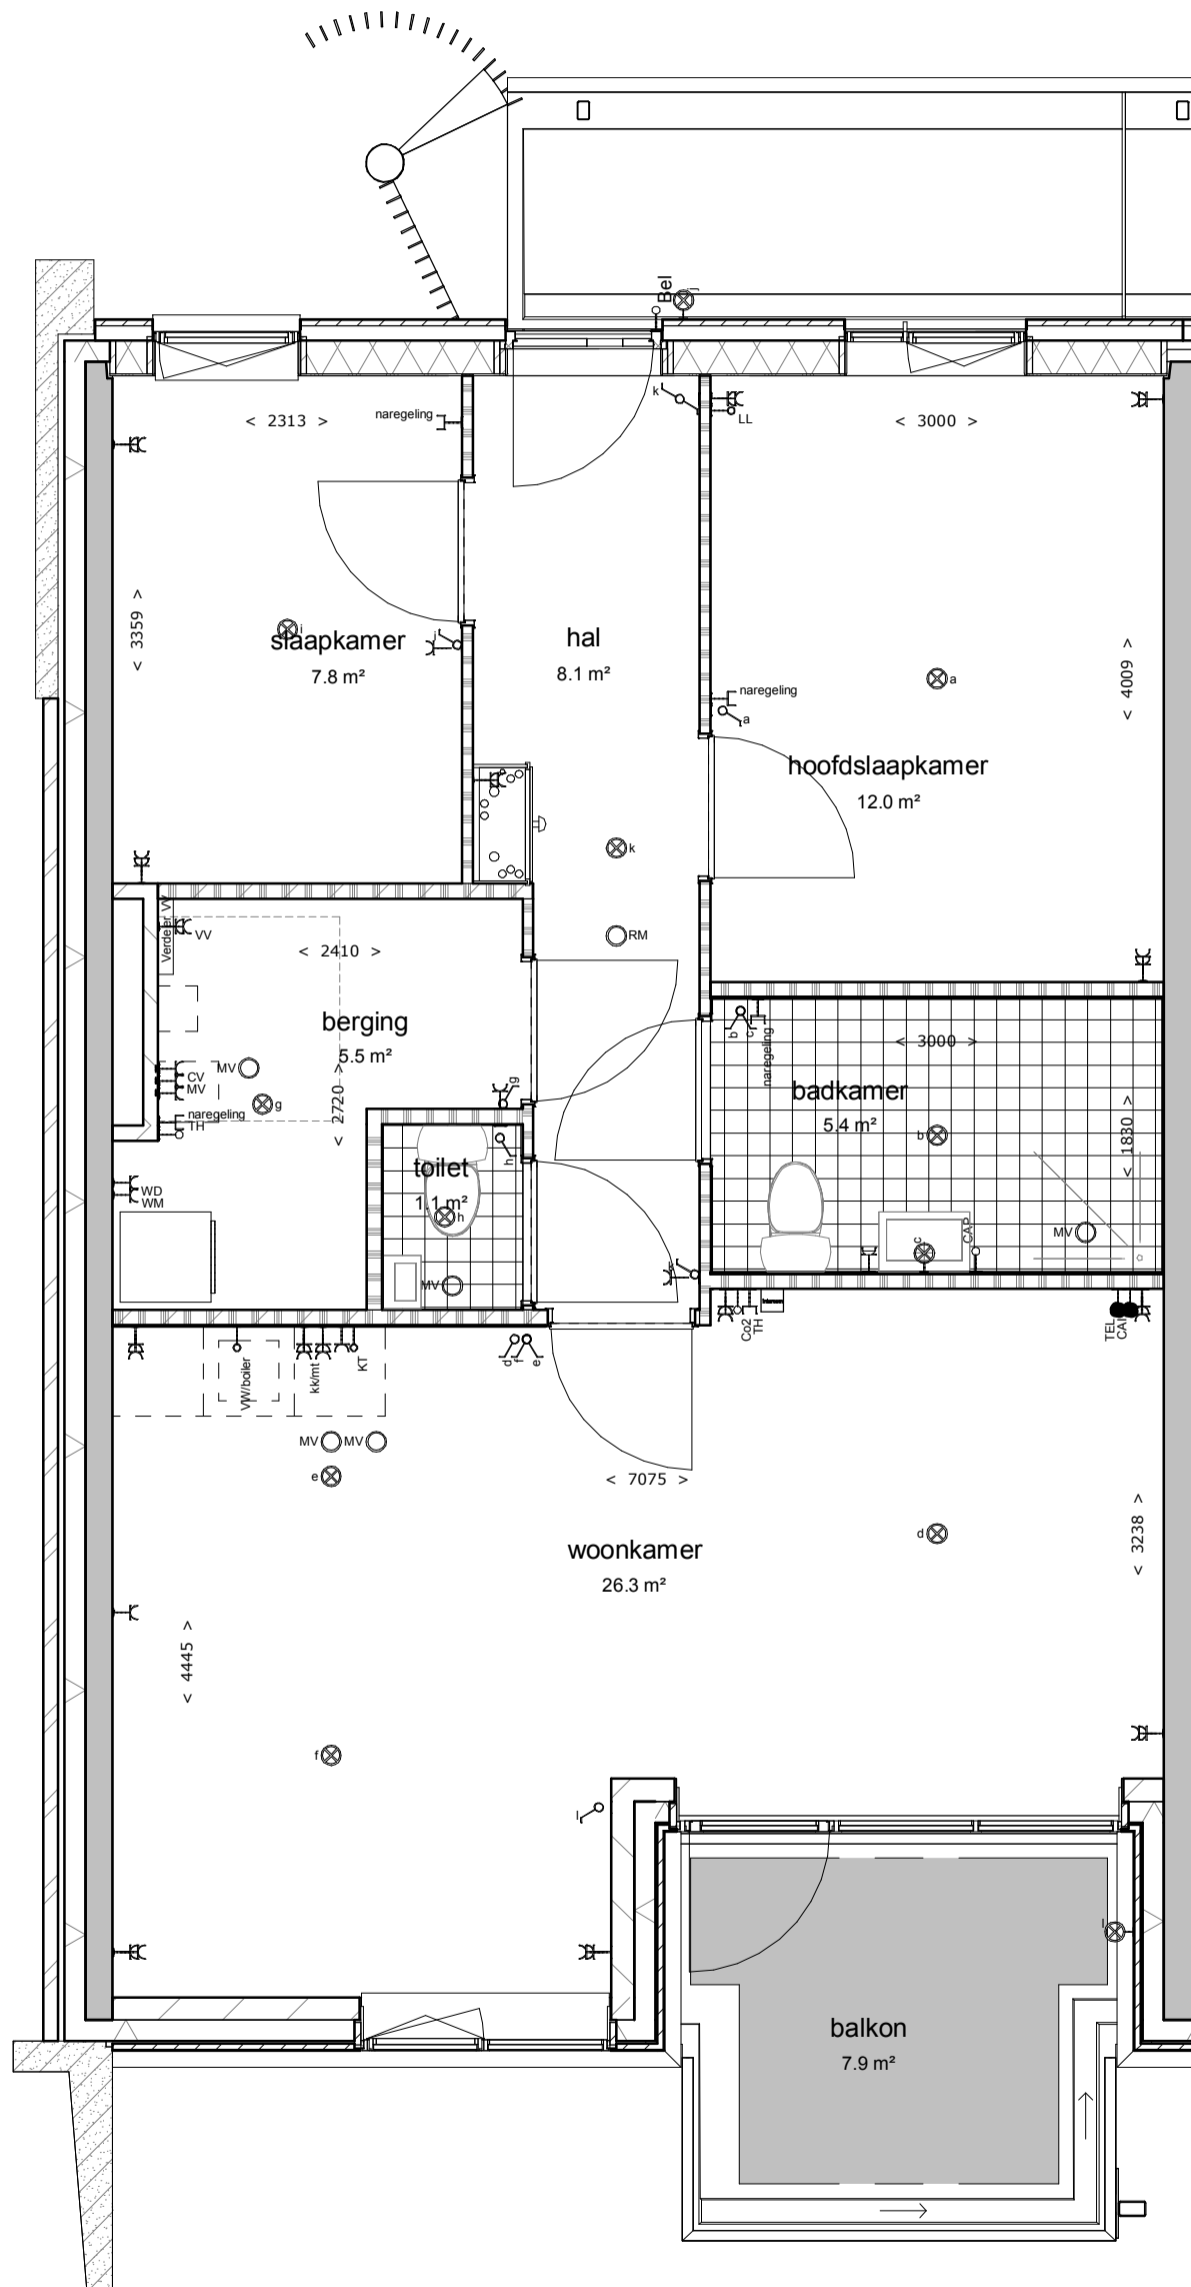

OMSCHRIJVING:


Schaal:

BLAD:

Plattegrond

1:50

VK-21e.3

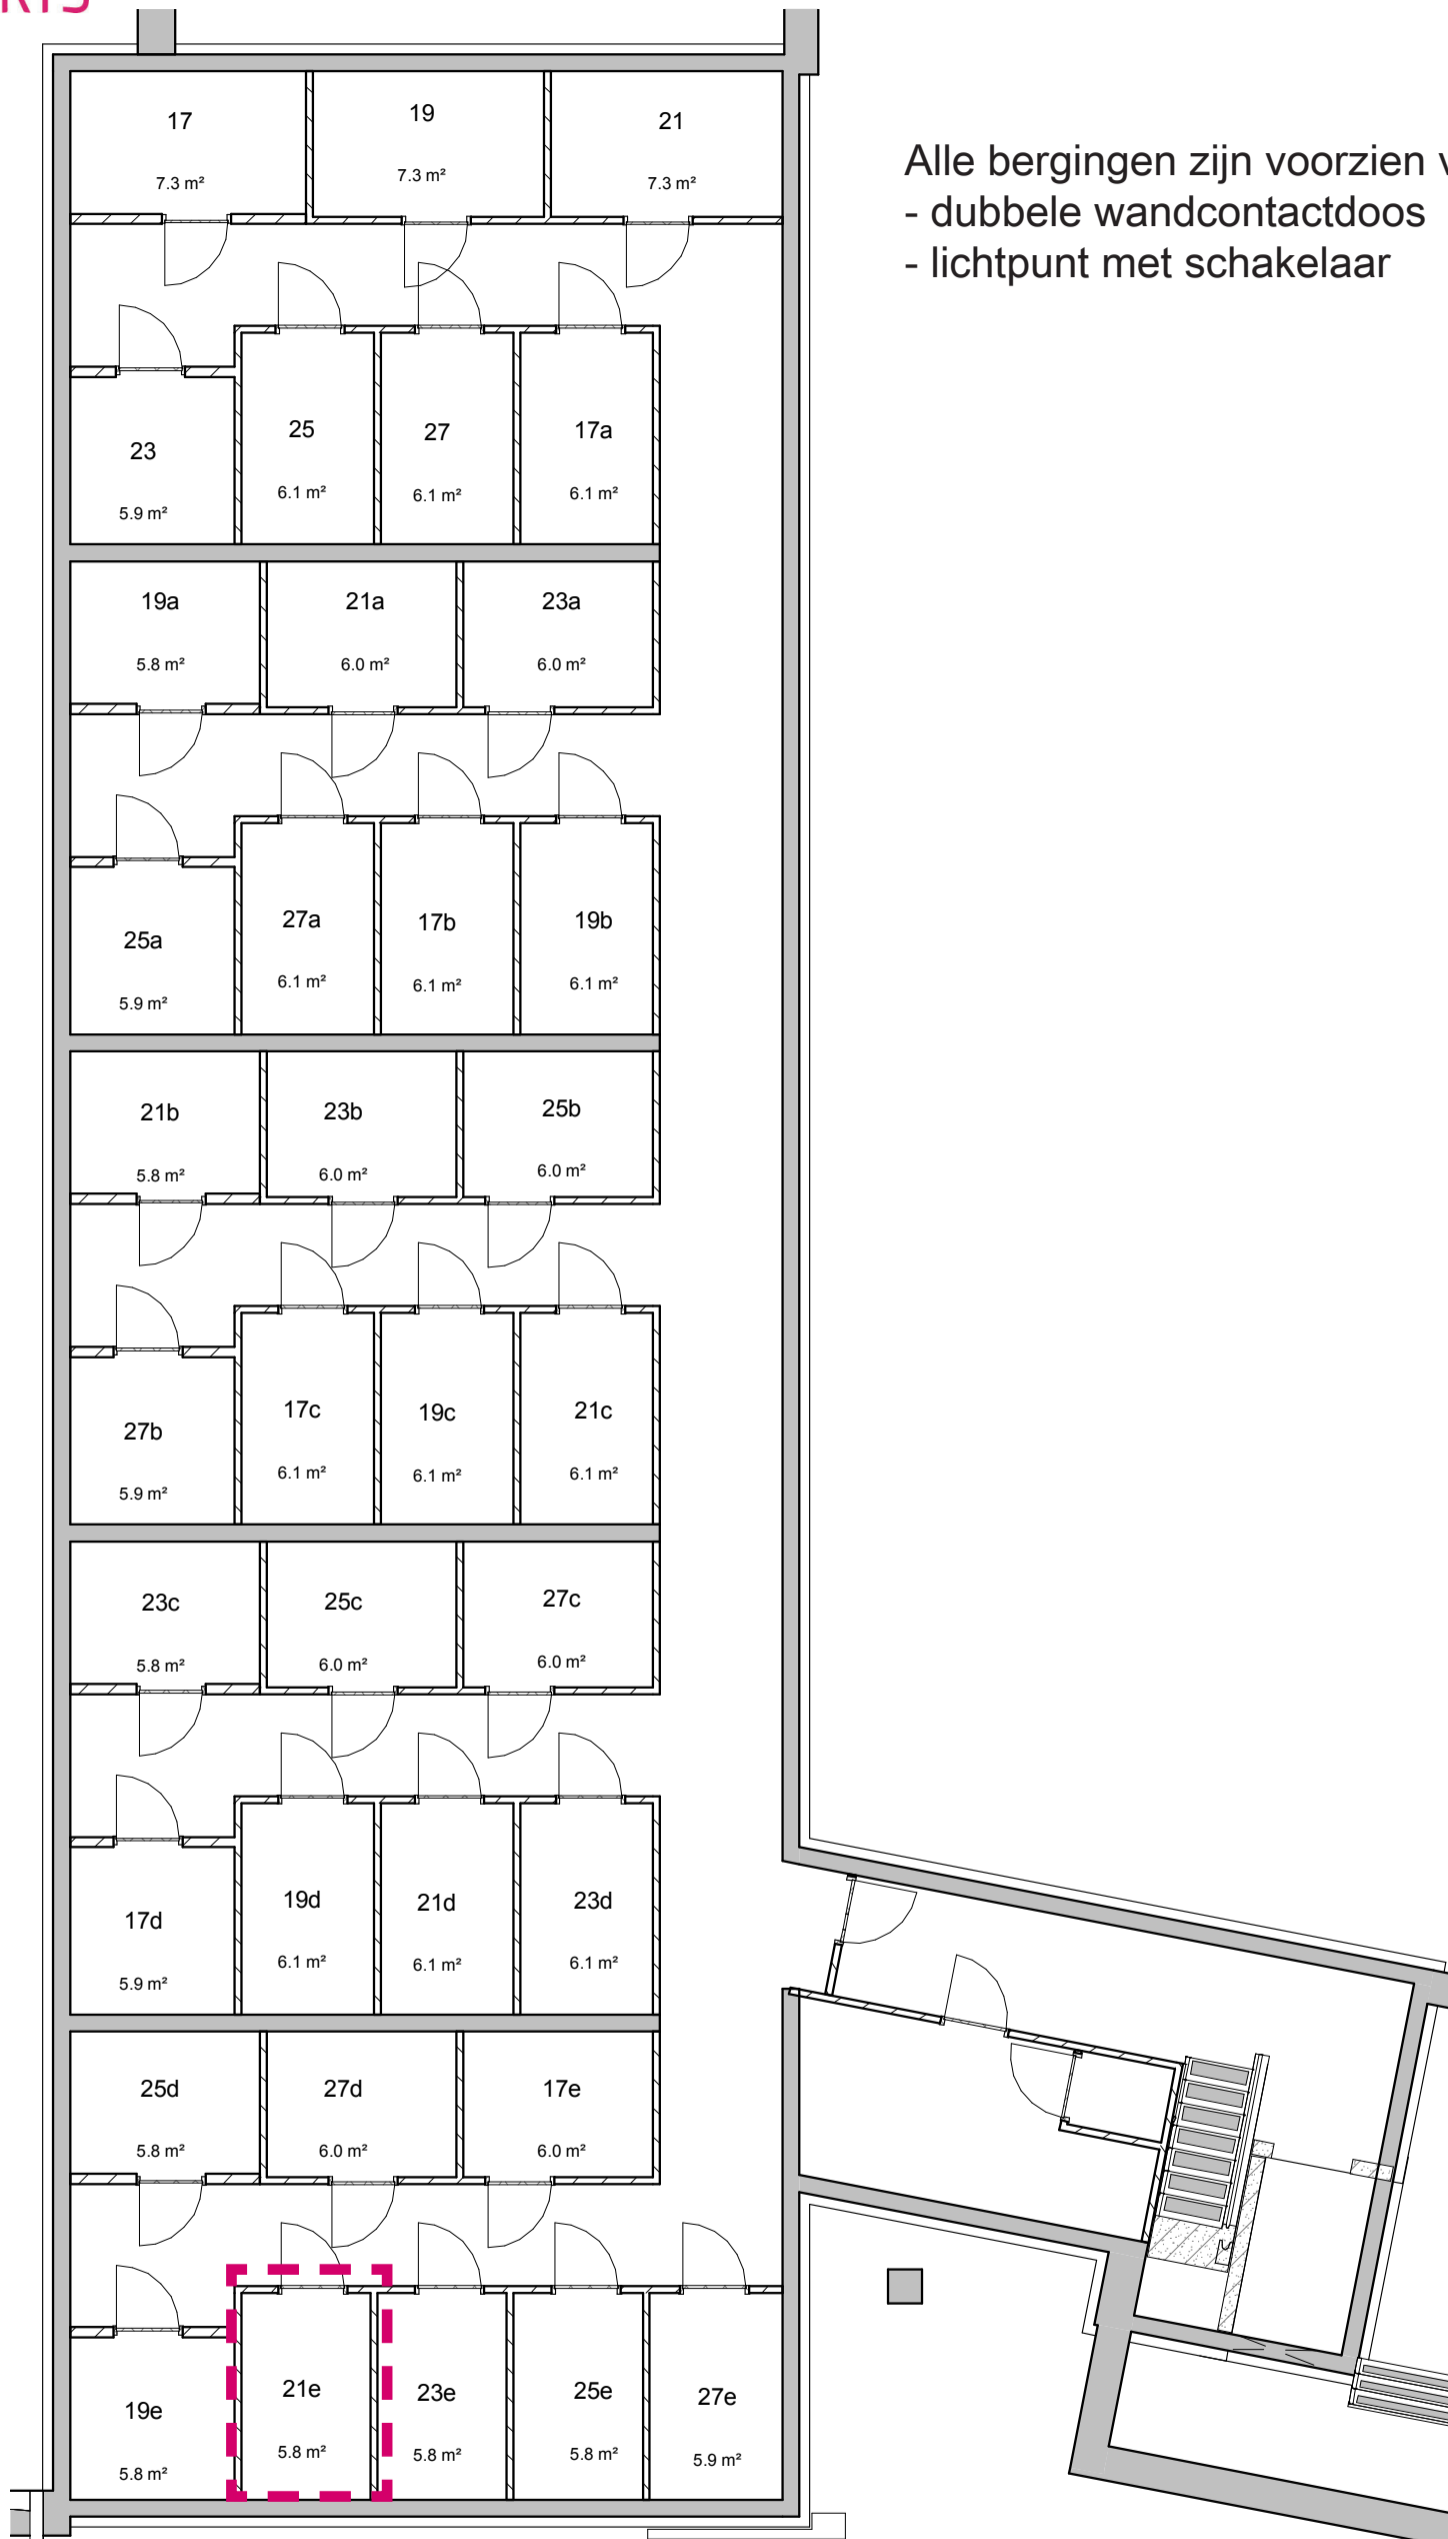

Alle bergingen zijn voorzien van:
 - dubbele wandcontactdoos
 - lichtpunt met schakelaar

OMSCHRIJVING:

Schaal:

BLAD:

Kelder

1:100


VK-21e.4

Europastraat

23



SITUATIE:

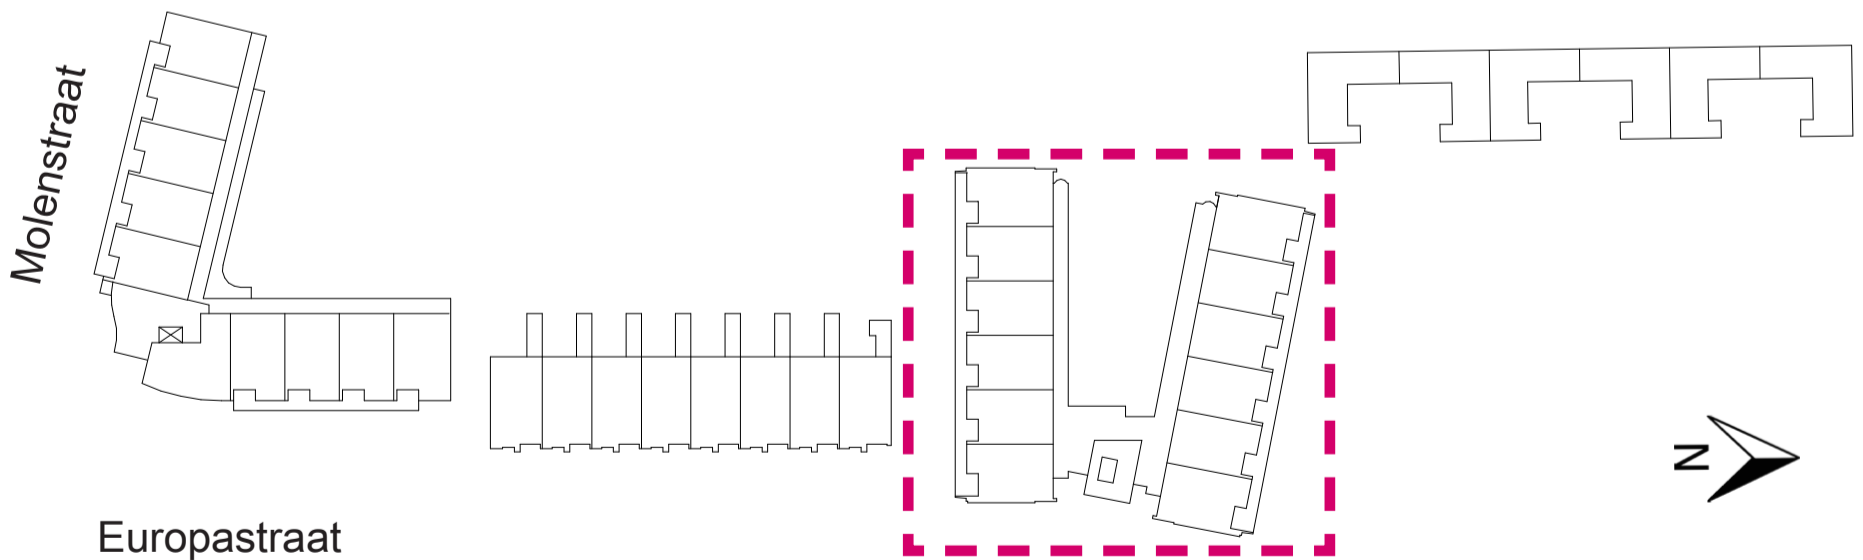

DATUM:

15-12-2017


LAATSTE WIJZIGING:

nvt






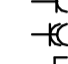
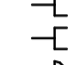
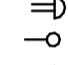
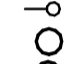

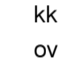
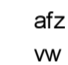
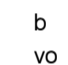
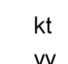
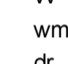
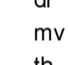
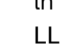

BLAD:

VK-23.1


BEGANE GROND

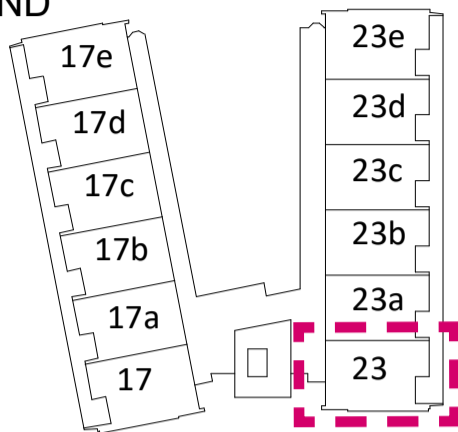


Renvooi:

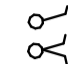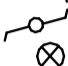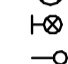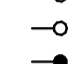	Enkele schakelaar
	Serie schakelaar
	Wissel schakelaar
	Plafond lichtpunt
	Wand lichtpunt
	Loze leiding met blindplaat
	Loze leiding tbv cai met blindplaat
	Bedrade leiding tbv telefoon met blindplaat
	Bedrade leiding tbv cai met blindplaat
	Enkele wandcontactdoos
	Vert. dubbele wandcontactdoos
	Thermostaat
	Naregeling thermostaat
	Schel
	Deurbel
	Co2 melder
	Afzuigpunt mechanische ventilatie
	Rookmelder
kk	= Koelkast
ov	= Oven
afz	= Afzuigkap
vw	= vaatwasser
b	= Boiler
vo	= Vonk
kt	= Kooktoestel
vv	= Vloerverwarming
wm	= Wasmachine
dr	= Droger
mv	= Mechanische ventilatie
th	= Thermostaat
LL	= Loze leiding


1E VERDIEPING

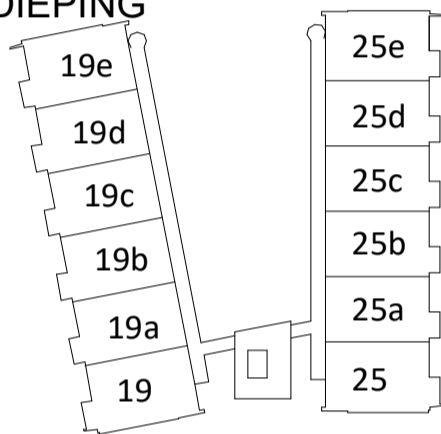

2E VERDIEPING

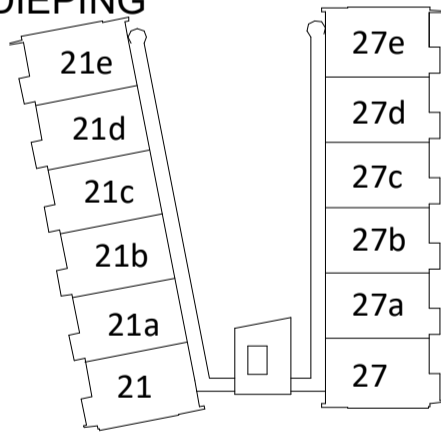

	Metselwerk
	Kalkzandsteen
	Houtskeletbouw wand
	Steenachtige lichte scheidingswand

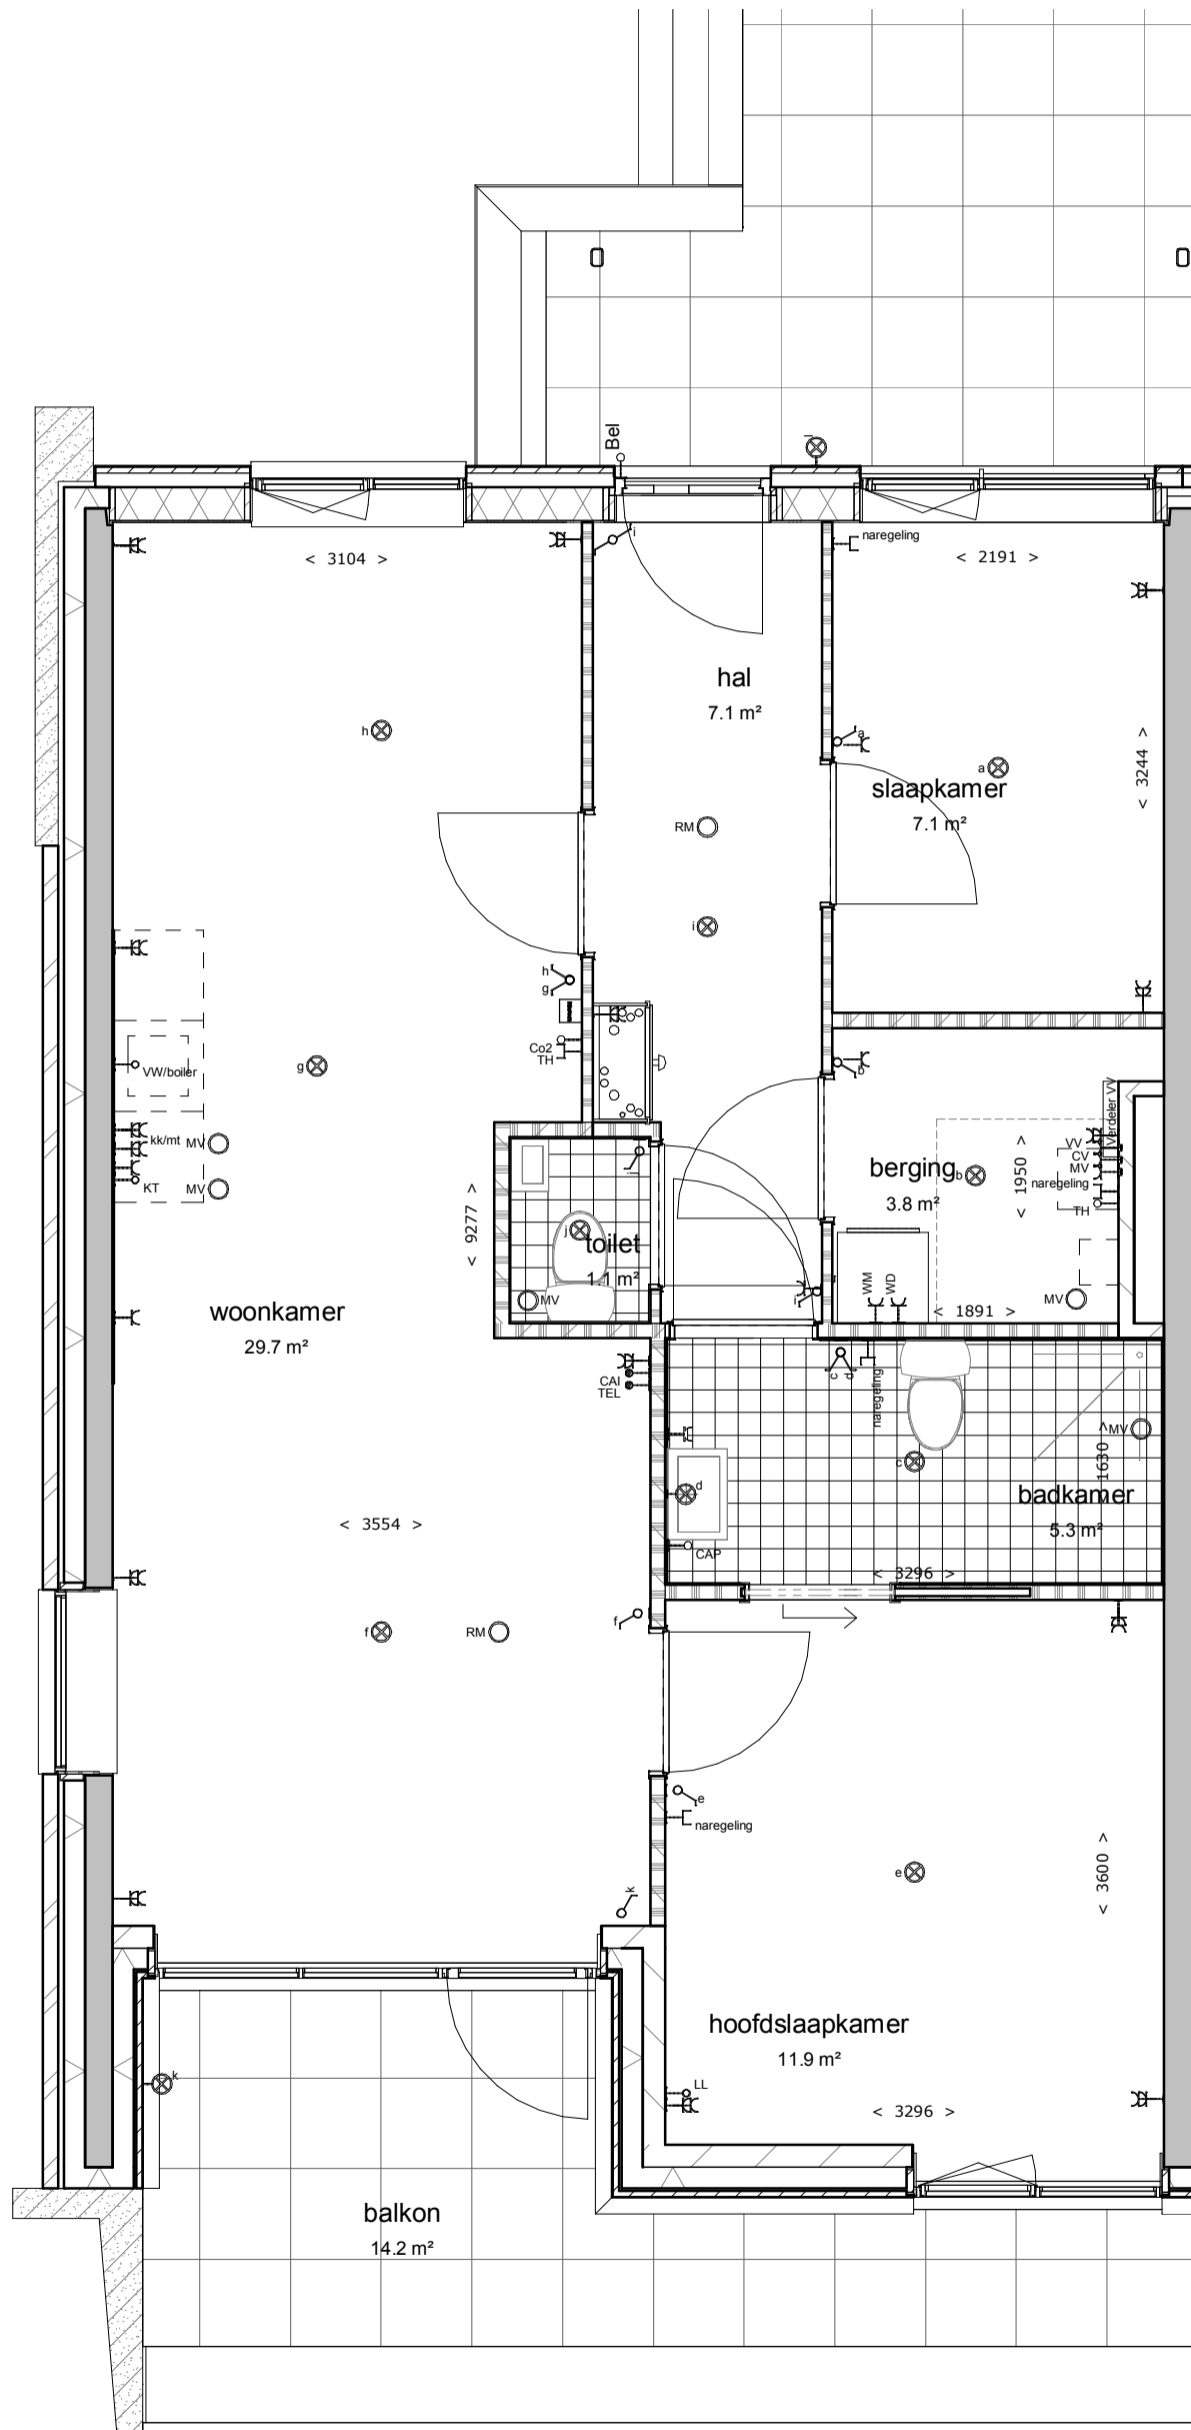

OMSCHRIJVING:

Schaal:

BLAD:

Plattegrond

1:50

VK-23.3



OMSCHRIJVING:

Schaal:

BLAD:

Kelder

1:100

VK-23.4




Europastraat

23a



SITUATIE:

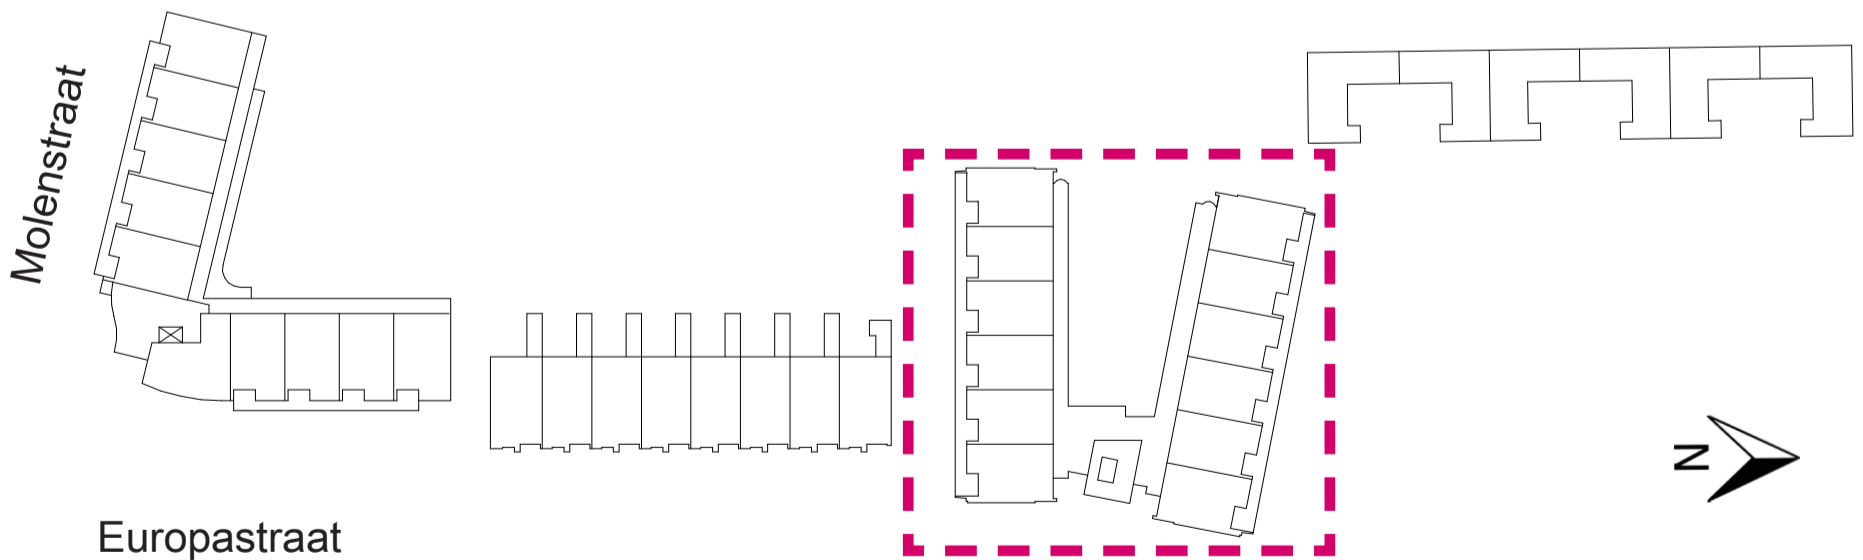

DATUM:

15-12-2017


LAATSTE WIJZIGING:

nvt






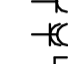
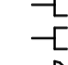
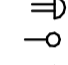
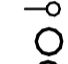

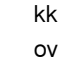
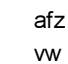
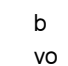
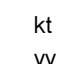
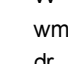
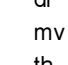
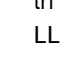

BLAD:

VK-23a.1

BEGANE GROND

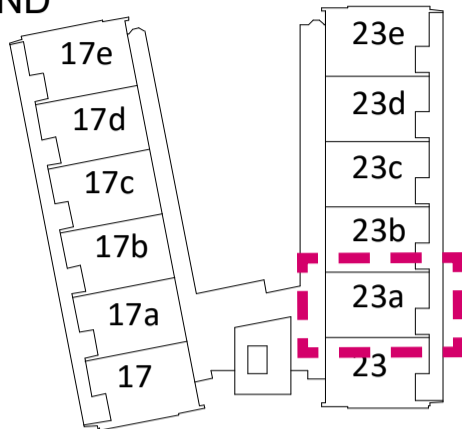


Renvooi:

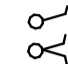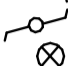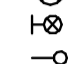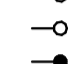
	Enkele schakelaar
	Serie schakelaar
	Wissel schakelaar
	Plafond lichtpunt
	Wand lichtpunt
	Loze leiding met blindplaat
	Loze leiding tbv cai met blindplaat
	Bedrade leiding tbv telefoon met blindplaat
	Bedrade leiding tbv cai met blindplaat
	Enkele wandcontactdoos
	Vert. dubbele wandcontactdoos
	Thermostaat
	Naregeling thermostaat
	Schel
	Deurbel
	Co2 melder
	Afzuigpunt mechanische ventilatie
	Rookmelder

kk	= Koelkast
ov	= Oven
afz	= Afzuigkap
vw	= vaatwasser
b	= Boiler
vo	= Vonk
kt	= Kooktoestel
vv	= Vloerverwarming
wm	= Wasmachine
dr	= Droger
mv	= Mechanische ventilatie
th	= Thermostaat
LL	= Loze leiding


1E VERDIEPING

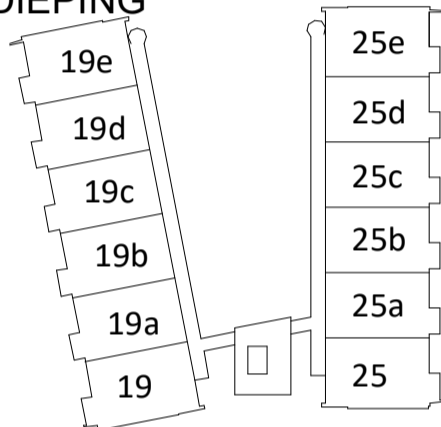

2E VERDIEPING

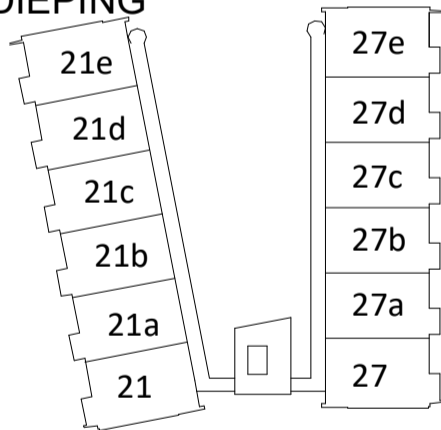

	Metselwerk
	Kalkzandsteen
	Houtskeletbouw wand
	Steenachtige lichte scheidingswand

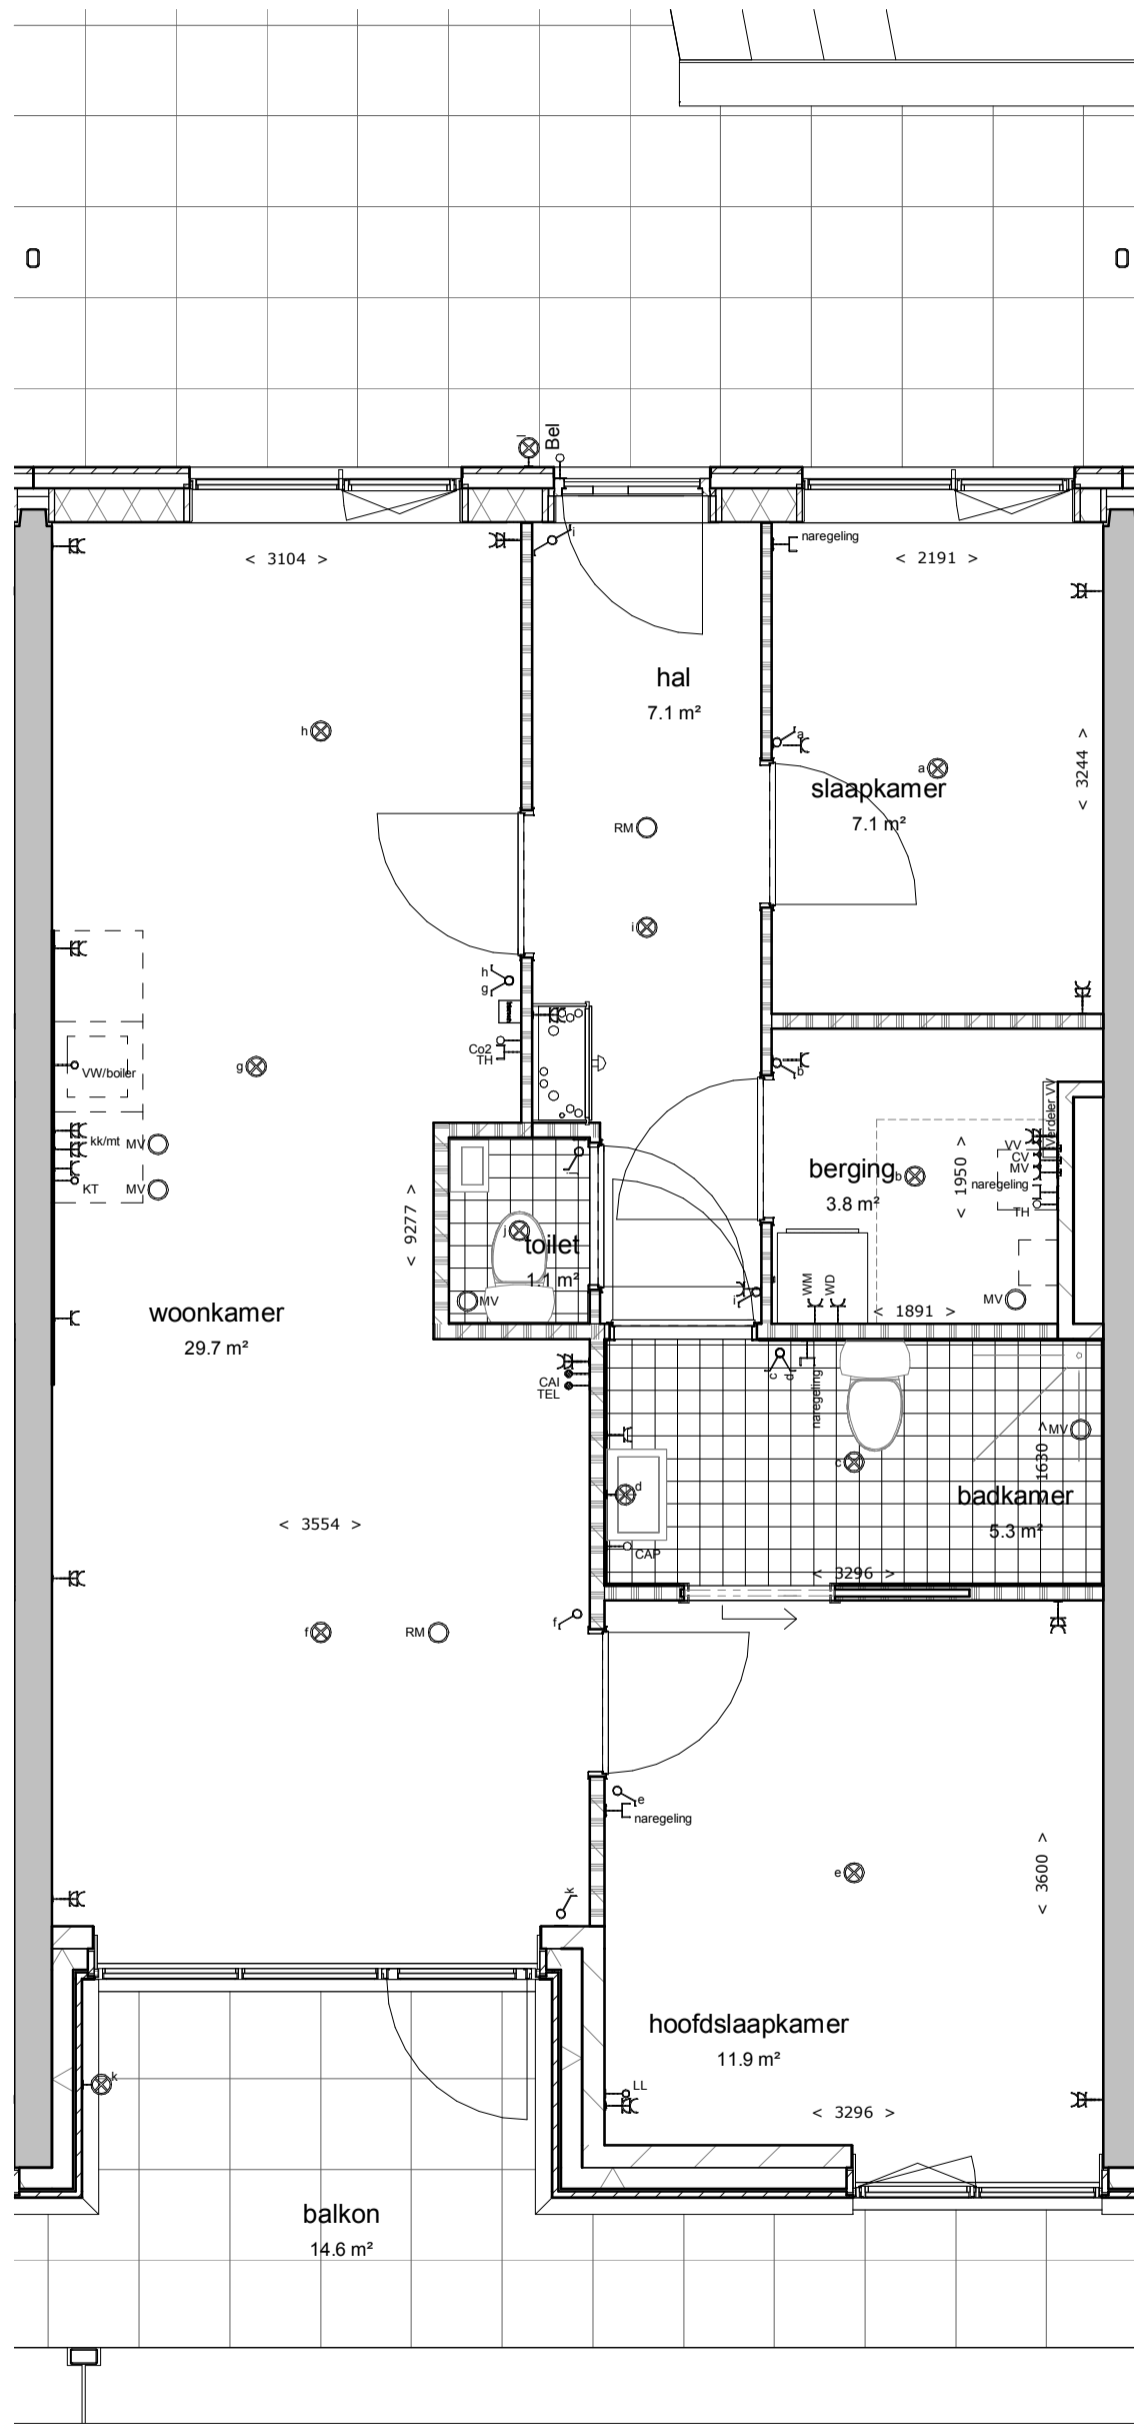

OMSCHRIJVING:

Schaal:

BLAD:

Plattegrond

1:50

VK-23a.3



OMSCHRIJVING:

Kelder

Schaal:

1:100

BLAD:


VK-23a.4

Europastraat

23b



SITUATIE:

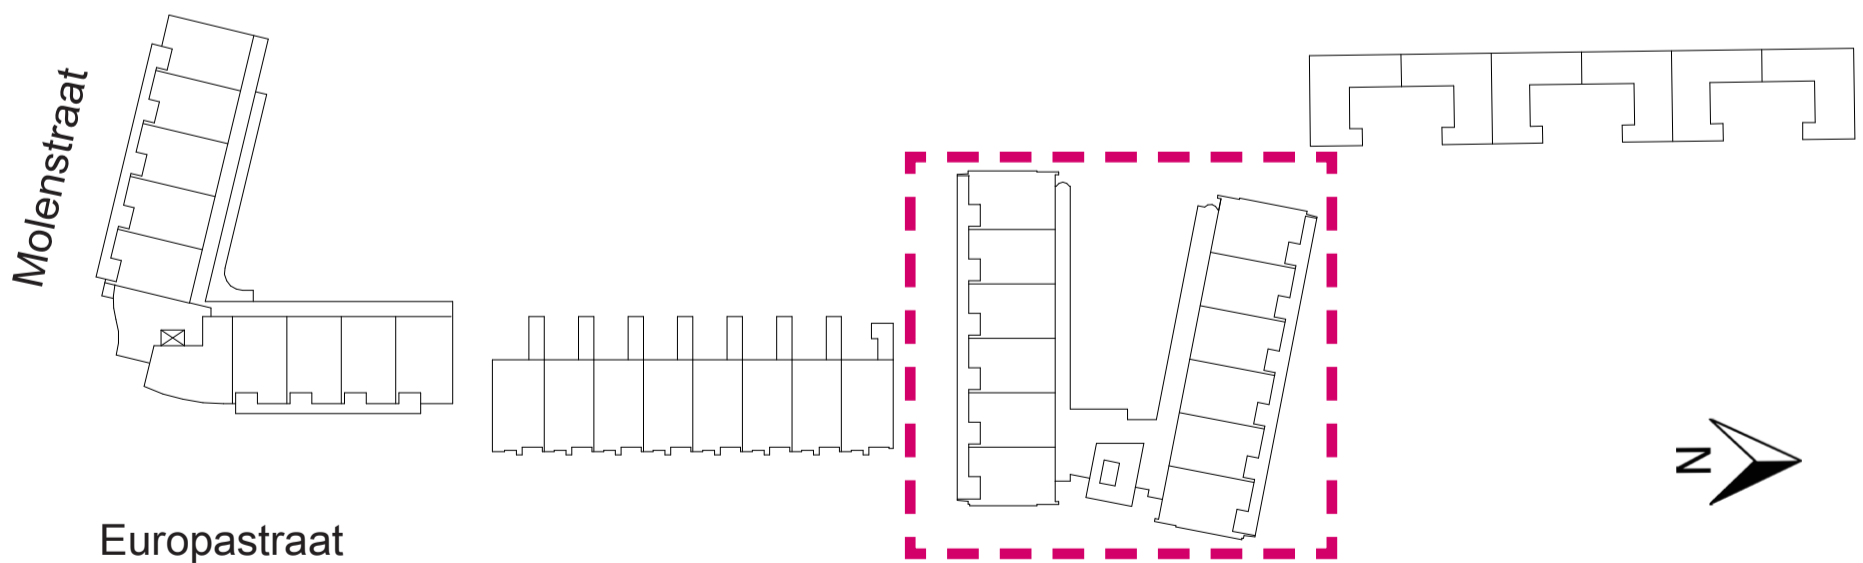

DATUM:

15-12-2017


LAATSTE WIJZIGING:

nvt






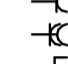
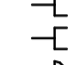
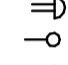
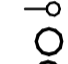

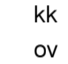
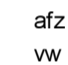
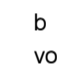
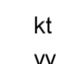
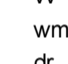
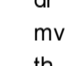
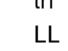

BLAD:

VK-23b.1


BEGANE GROND

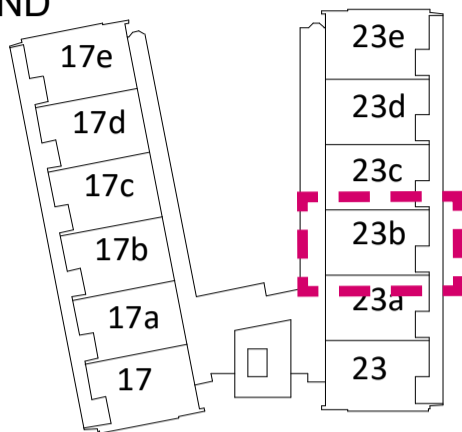


Renvooi:

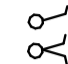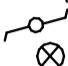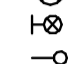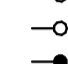	Enkele schakelaar
	Serie schakelaar
	Wissel schakelaar
	Plafond lichtpunt
	Wand lichtpunt
	Loze leiding met blindplaat
	Loze leiding tbv cai met blindplaat
	Bedrade leiding tbv telefoon met blindplaat
	Bedrade leiding tbv cai met blindplaat
	Enkele wandcontactdoos
	Vert. dubbele wandcontactdoos
	Thermostaat
	Naregeling thermostaat
	Schel
	Deurbel
	Co2 melder
	Afzuigpunt mechanische ventilatie
	Rookmelder
kk	= Koelkast
ov	= Oven
afz	= Afzuigkap
vw	= vaatwasser
b	= Boiler
vo	= Vonk
kt	= Kooktoestel
vv	= Vloerverwarming
wm	= Wasmachine
dr	= Droger
mv	= Mechanische ventilatie
th	= Thermostaat
LL	= Loze leiding


1E VERDIEPING

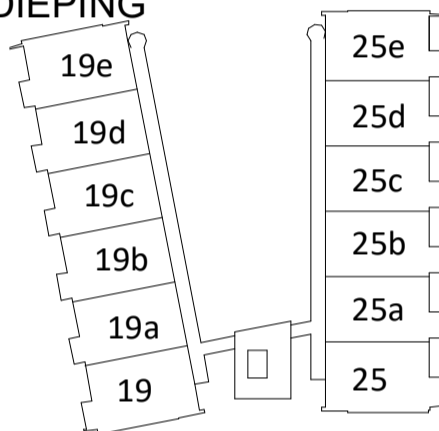

2E VERDIEPING

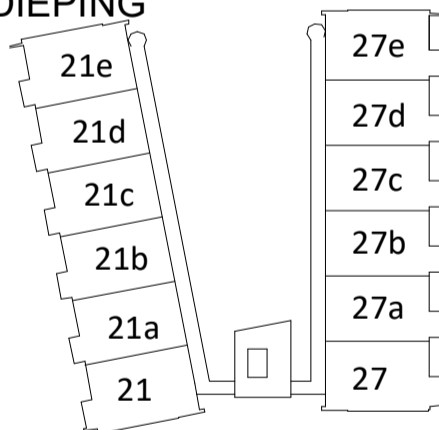

	Metselwerk
	Kalkzandsteen
	Houtskeletbouw wand
	Steenachtige lichte scheidingswand

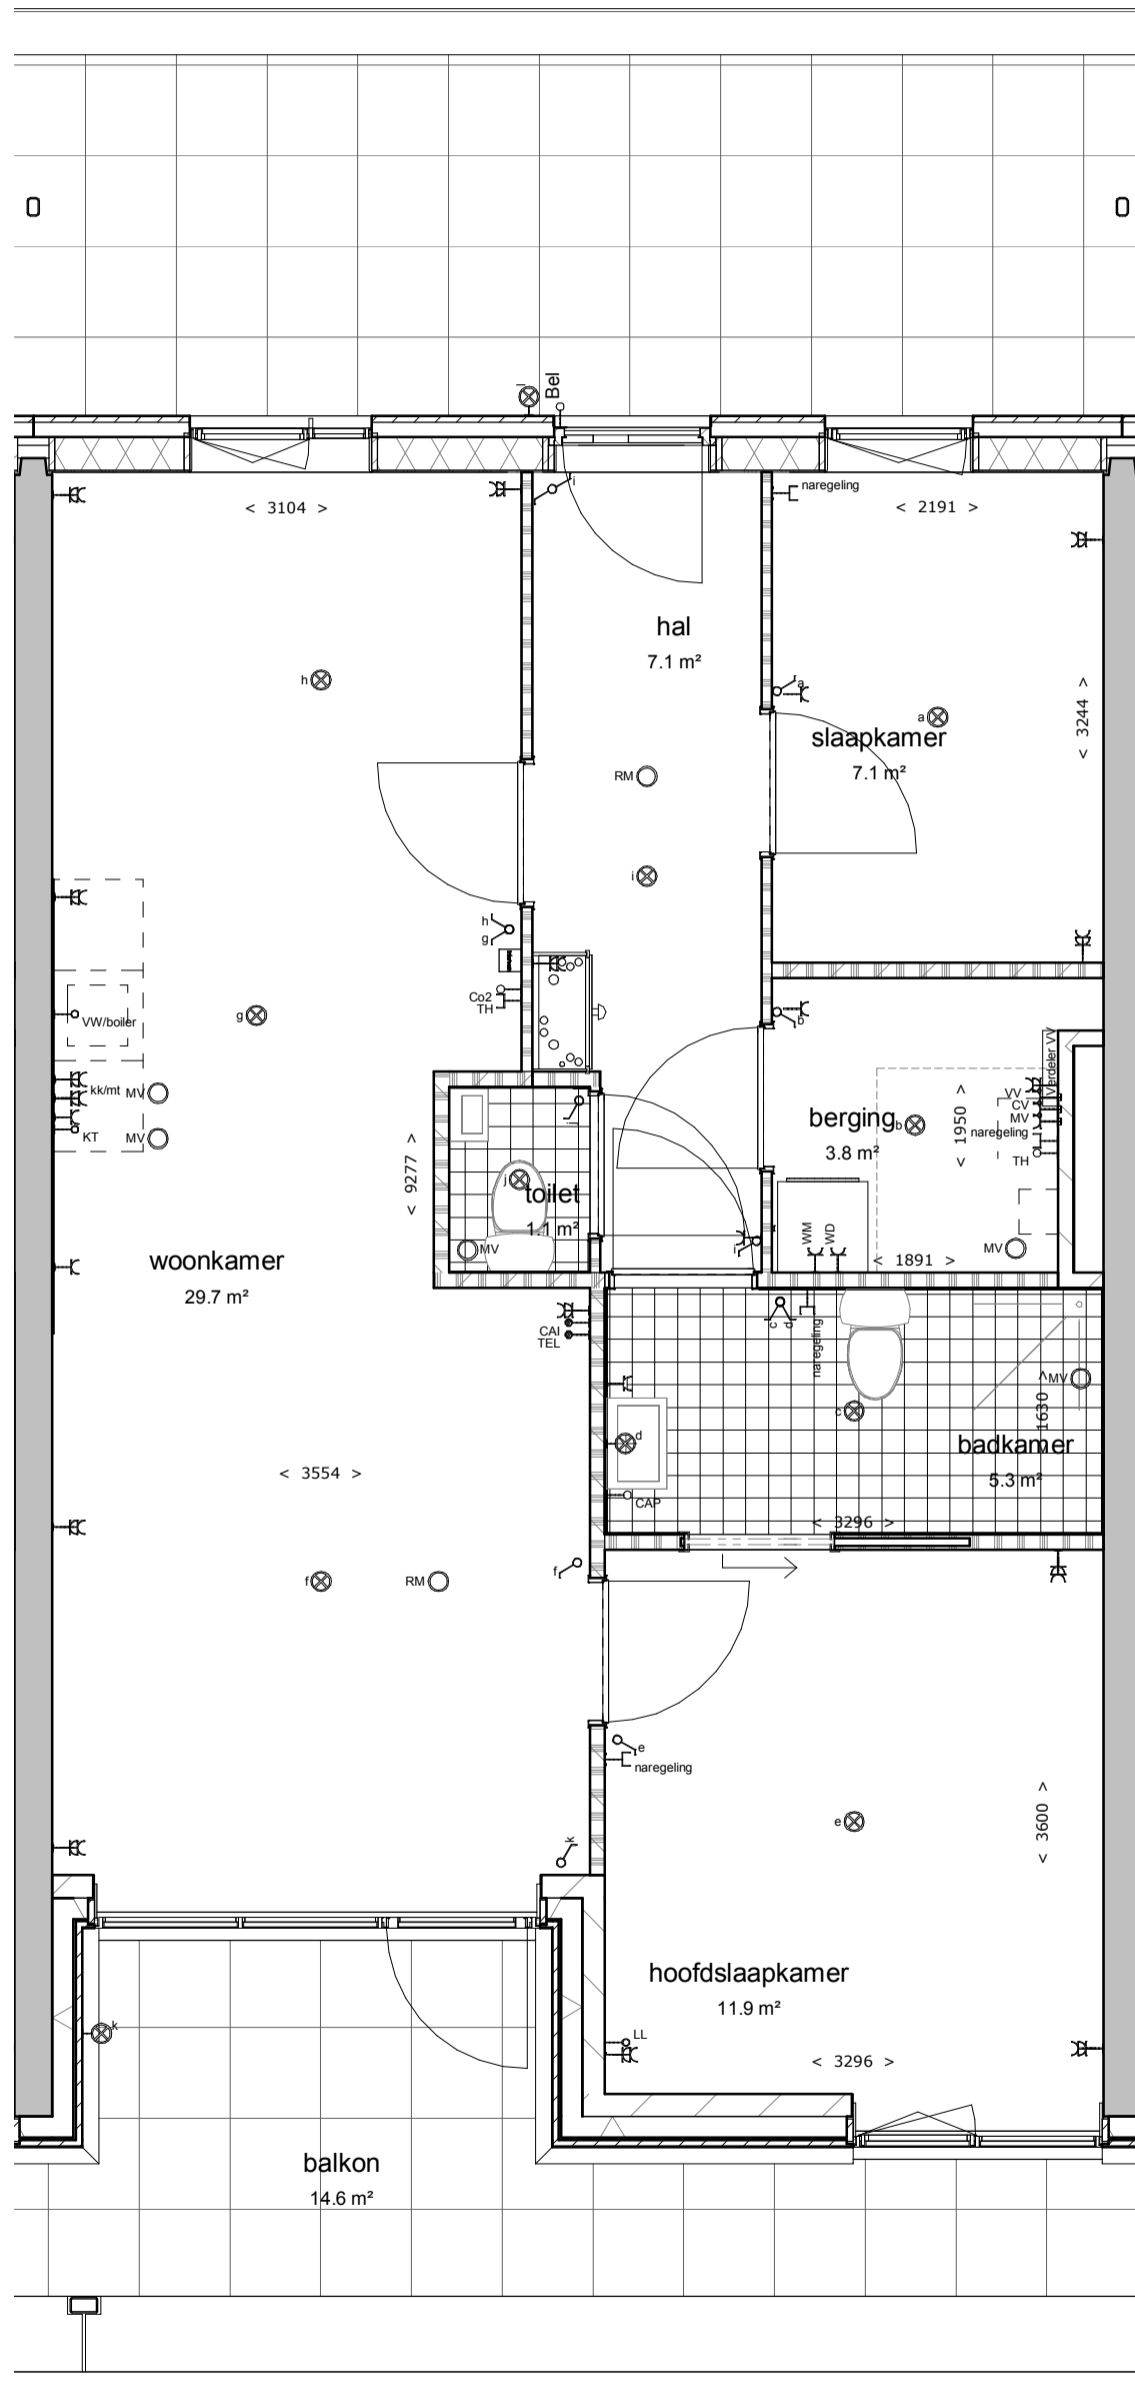

OMSCHRIJVING:

Plattegrond

Schaal:

1:50

BLAD:

VK-23b.3



OMSCHRIJVING:

Kelder

Schaal:

1:100

BLAD:


VK-23b.4

Europastraat

23c



SITUATIE:

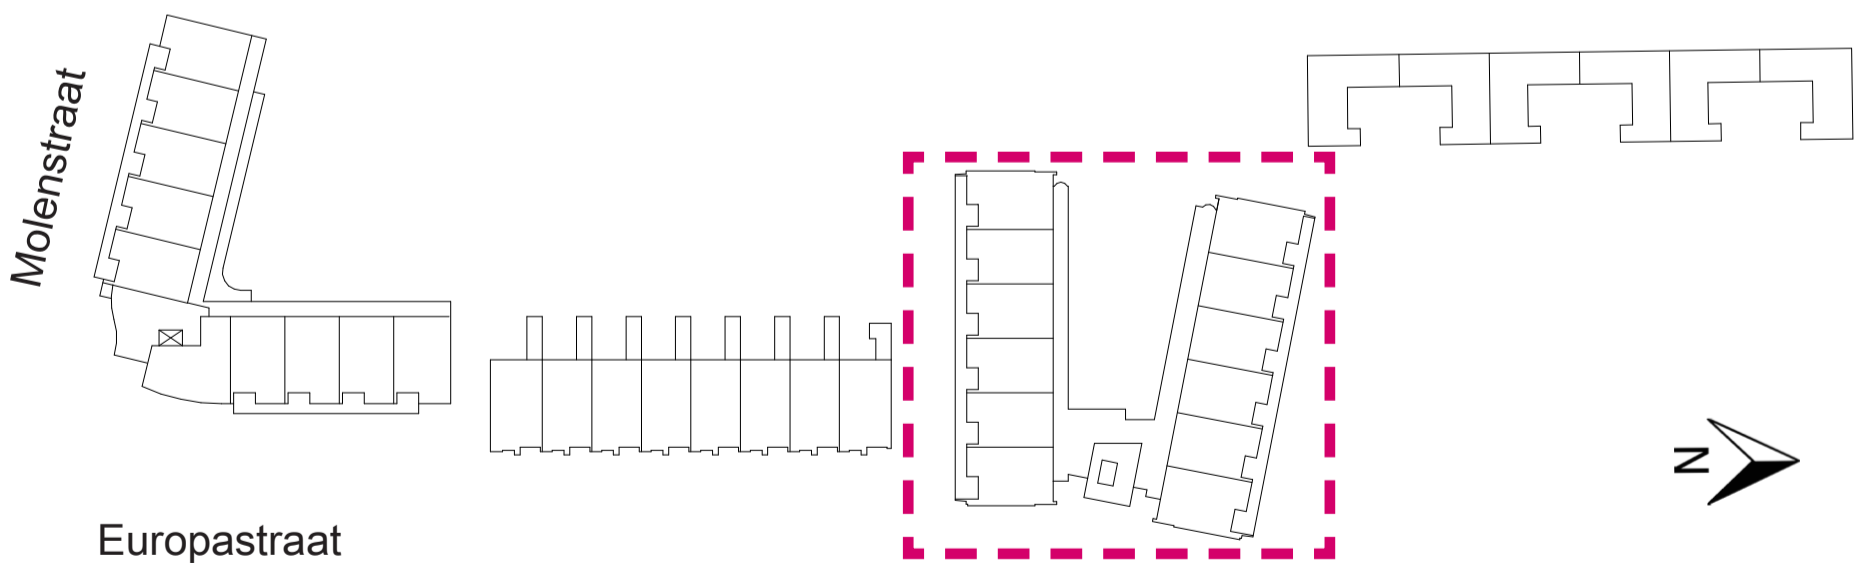

DATUM:

15-12-2017


LAATSTE WIJZIGING:

nvt






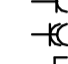
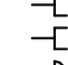
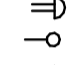
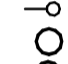

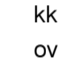
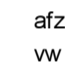
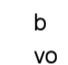
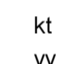
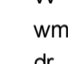
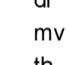
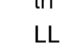

BLAD:

VK-23c.1


BEGANE GROND

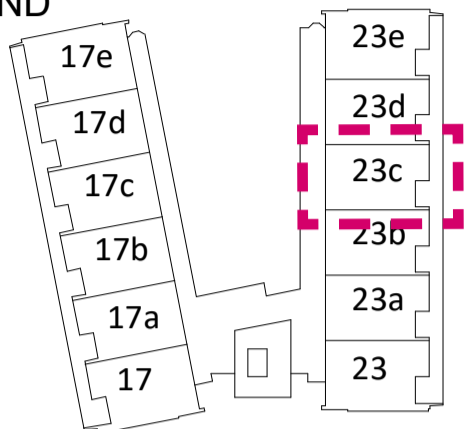


Renvooi:

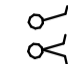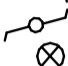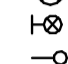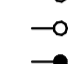	Enkele schakelaar
	Serie schakelaar
	Wissel schakelaar
	Plafond lichtpunt
	Wand lichtpunt
	Loze leiding met blindplaat
	Loze leiding tbv cai met blindplaat
	Bedrade leiding tbv telefoon met blindplaat
	Bedrade leiding tbv cai met blindplaat
	Enkele wandcontactdoos
	Vert. dubbele wandcontactdoos
	Thermostaat
	Naregeling thermostaat
	Schel
	Deurbel
	Co2 melder
	Afzuigpunt mechanische ventilatie
	Rookmelder
kk	= Koelkast
ov	= Oven
afz	= Afzuigkap
vw	= vaatwasser
b	= Boiler
vo	= Vonk
kt	= Kooktoestel
vv	= Vloerverwarming
wm	= Wasmachine
dr	= Droger
mv	= Mechanische ventilatie
th	= Thermostaat
LL	= Loze leiding


1E VERDIEPING

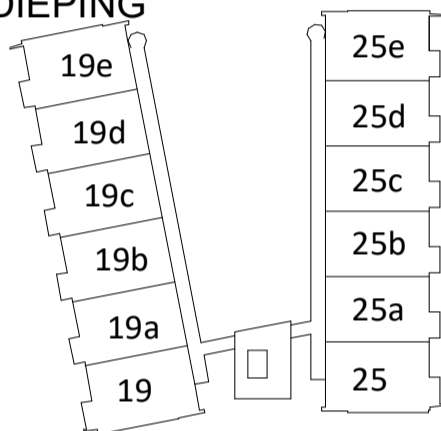

2E VERDIEPING

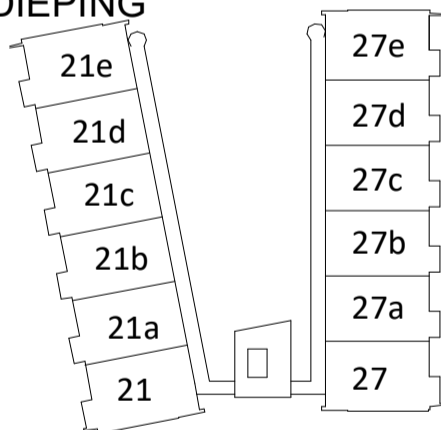

	Metselwerk
	Kalkzandsteen
	Houtskeletbouw wand
	Steenachtige lichte scheidingswand

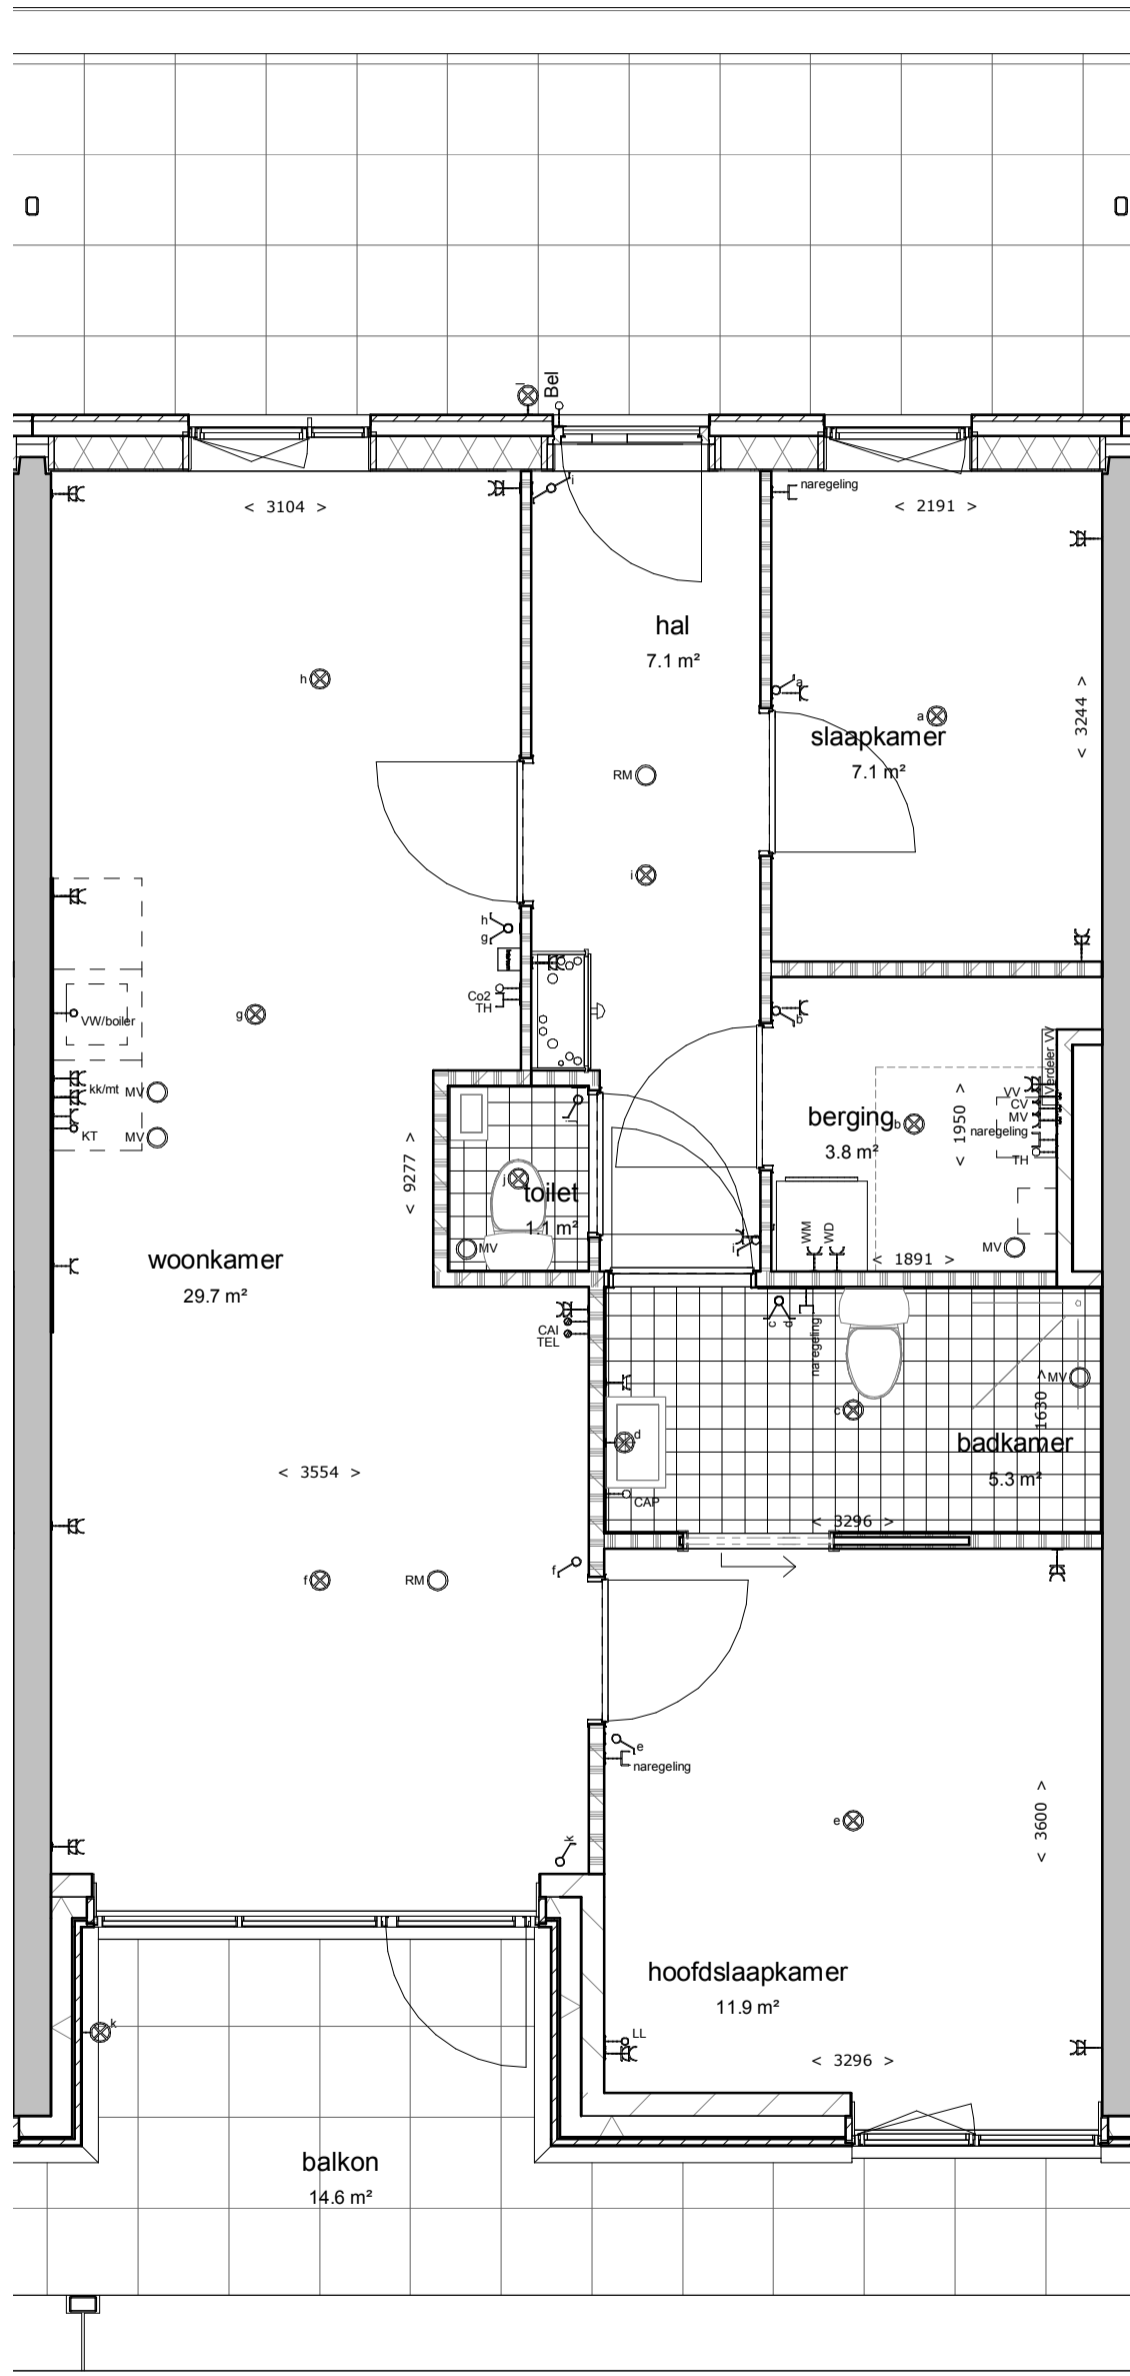

OMSCHRIJVING:

Schaal:

BLAD:

Plattegrond

1:50

VK-23c.3



OMSCHRIJVING:

Kelder

Schaal:

1:100

BLAD:


VK-23c.4

Europastraat

23d



SITUATIE:

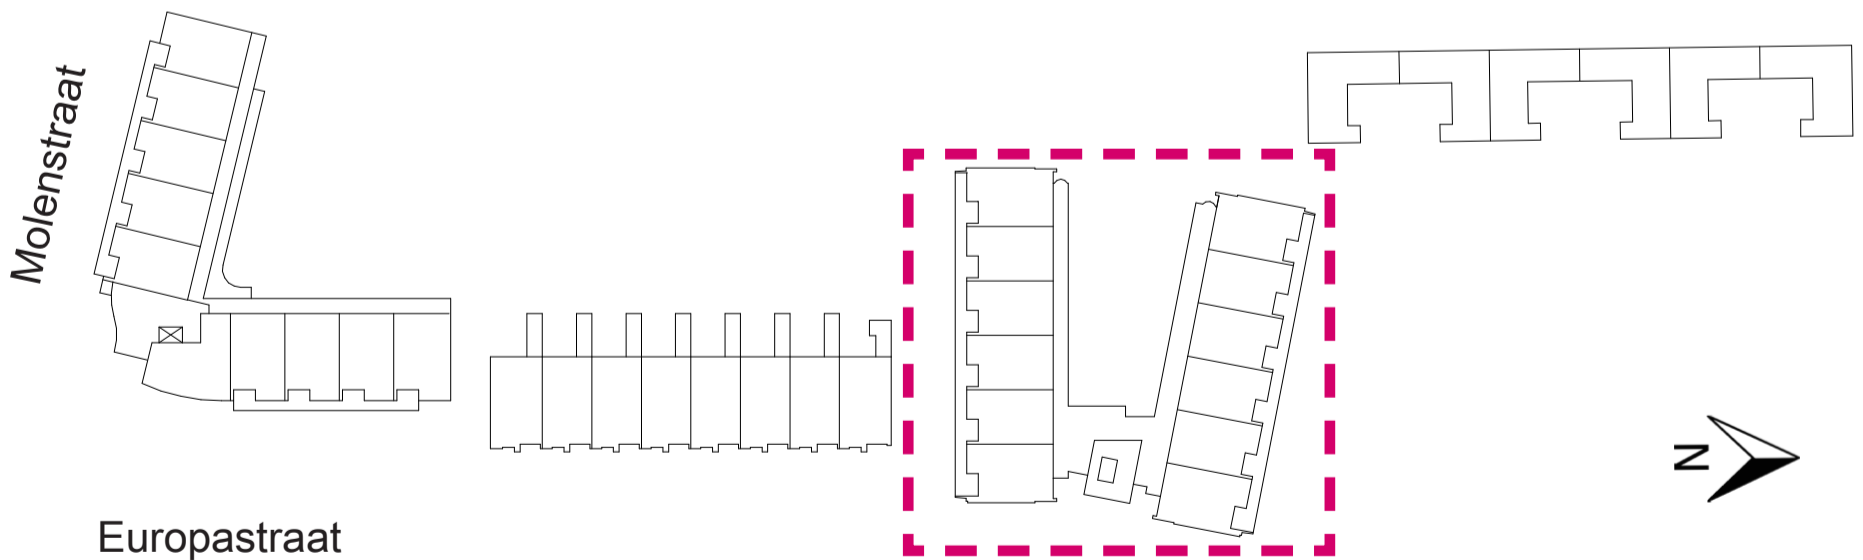

DATUM:

15-12-2017


LAATSTE WIJZIGING:

nvt






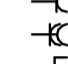
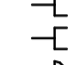
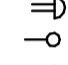
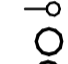

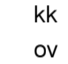
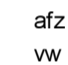
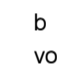
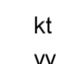
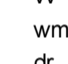
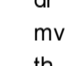
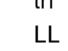

BLAD:

VK-23d.1


BEGANE GROND

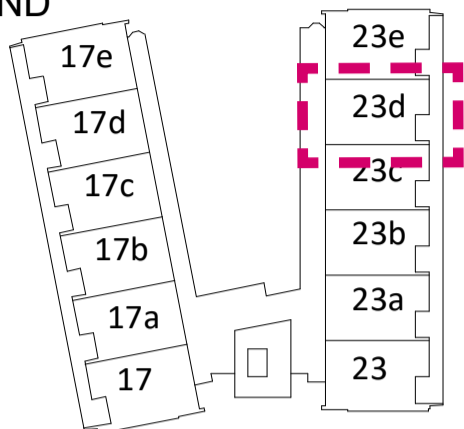


Renvooi:

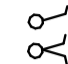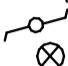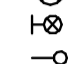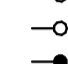	Enkele schakelaar
	Serie schakelaar
	Wissel schakelaar
	Plafond lichtpunt
	Wand lichtpunt
	Loze leiding met blindplaat
	Loze leiding tbv cai met blindplaat
	Bedrade leiding tbv telefoon met blindplaat
	Bedrade leiding tbv cai met blindplaat
	Enkele wandcontactdoos
	Vert. dubbele wandcontactdoos
	Thermostaat
	Naregeling thermostaat
	Schel
	Deurbel
	Co2 melder
	Afzuigpunt mechanische ventilatie
	Rookmelder
kk	= Koelkast
ov	= Oven
afz	= Afzuigkap
vw	= vaatwasser
b	= Boiler
vo	= Vonk
kt	= Kooktoestel
vv	= Vloerverwarming
wm	= Wasmachine
dr	= Droger
mv	= Mechanische ventilatie
th	= Thermostaat
LL	= Loze leiding


1E VERDIEPING

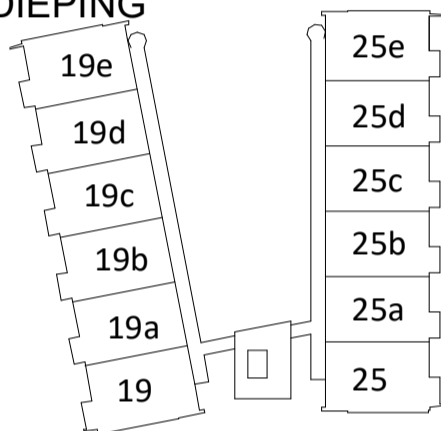

2E VERDIEPING

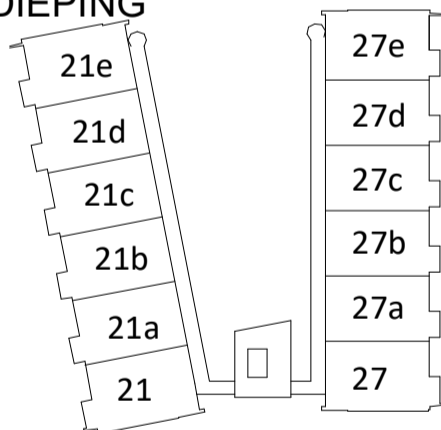

	Metselwerk
	Kalkzandsteen
	Houtskeletbouw wand
	Steenachtige lichte scheidingswand

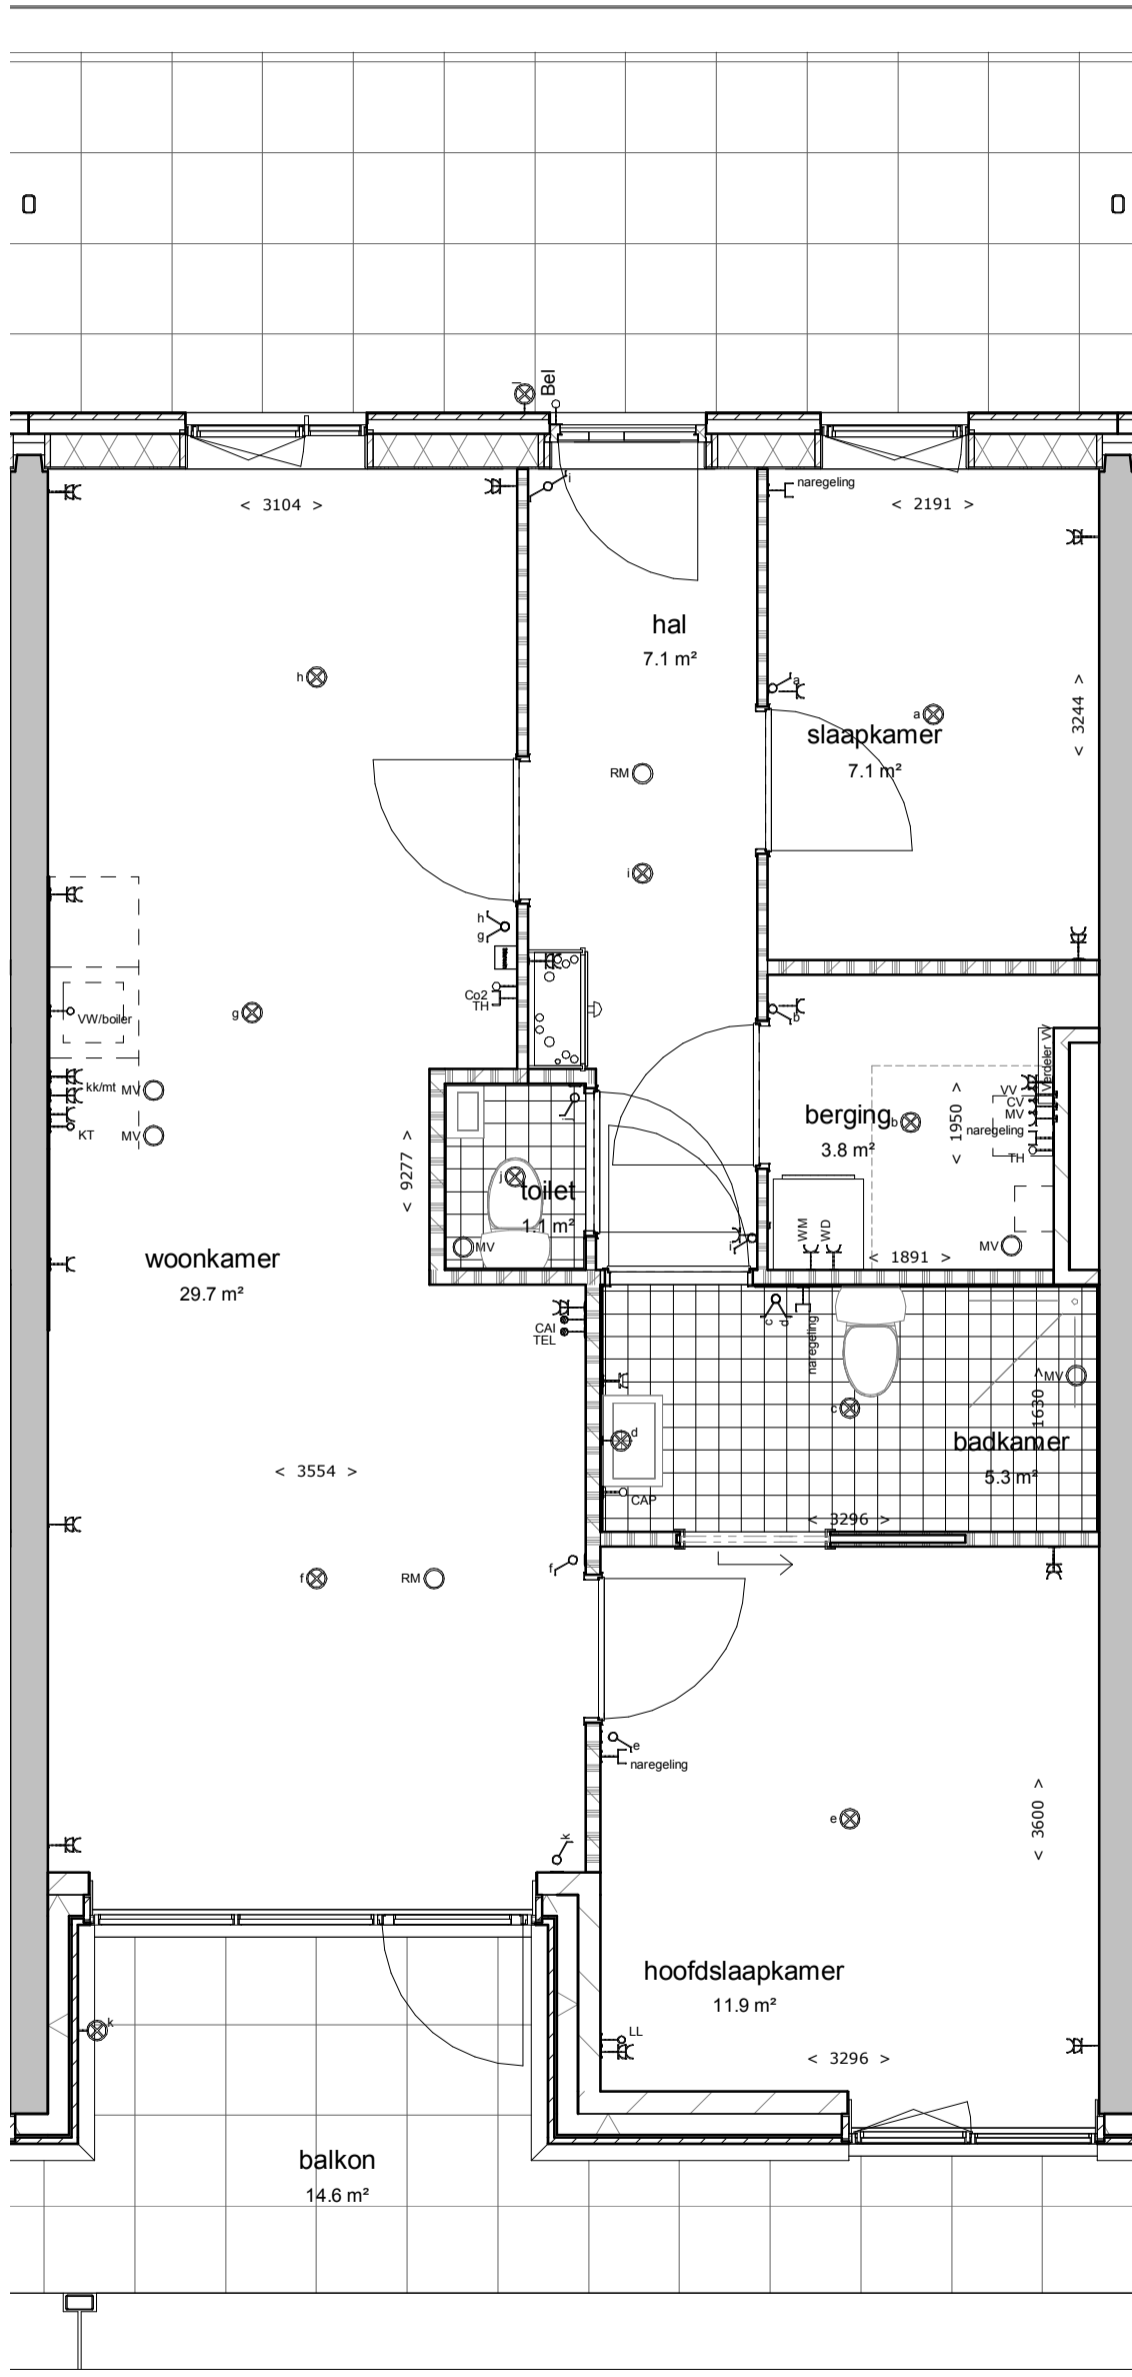

OMSCHRIJVING:

Schaal:

BLAD:

Plattegrond

1:50

VK-23d.3




Alle bergingen zijn voorzien van:
 - dubbele wandcontactdoos
 - lichtpunt met schakelaar

Europastraat

23e



SITUATIE:

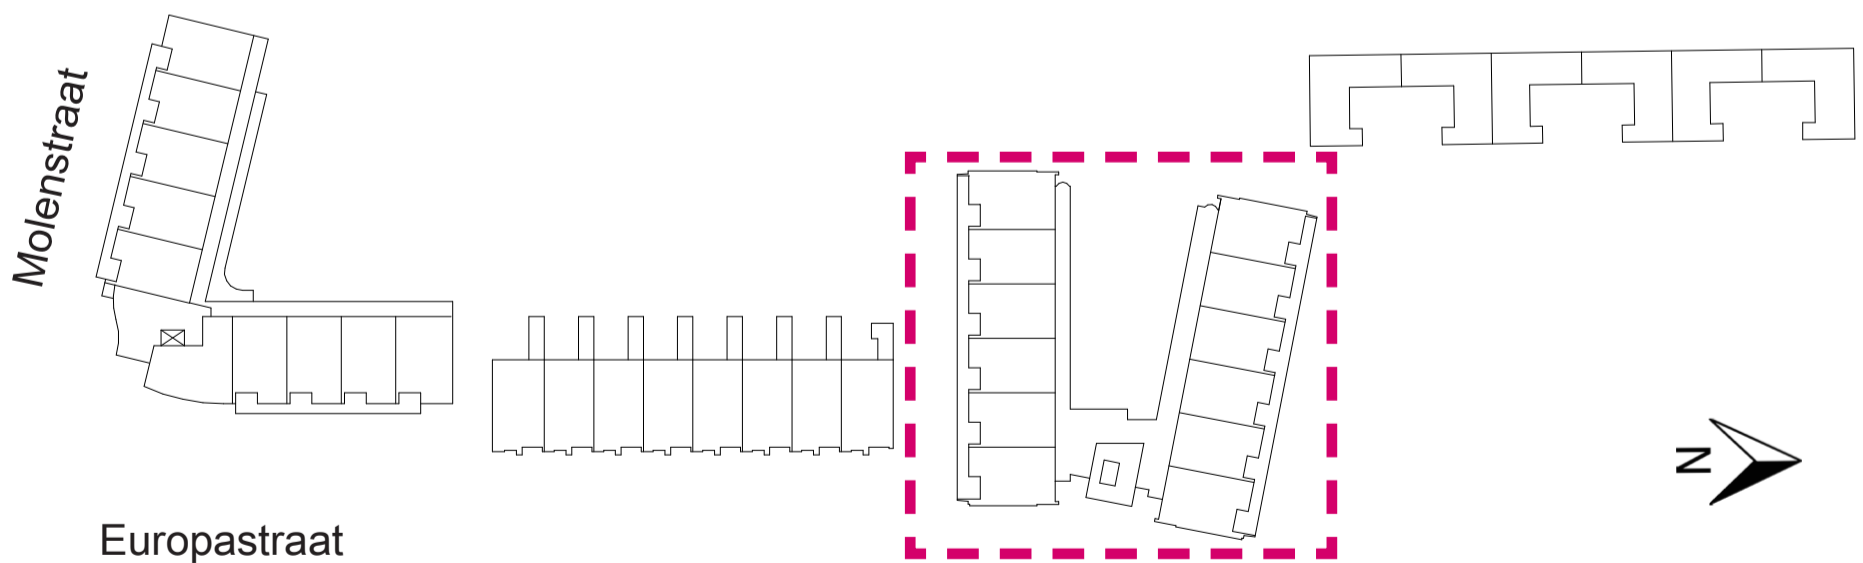

DATUM:

15-12-2017


LAATSTE WIJZIGING:

nvt






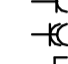
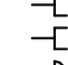
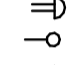
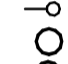

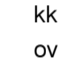
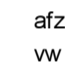
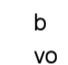
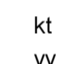
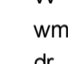
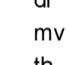
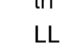

BLAD:

VK-23e.1


BEGANE GROND

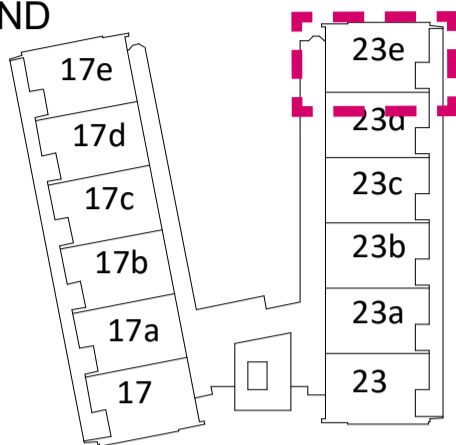


Renvooi:

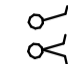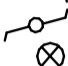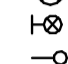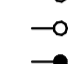	Enkele schakelaar
	Serie schakelaar
	Wissel schakelaar
	Plafond lichtpunt
	Wand lichtpunt
	Loze leiding met blindplaat
	Loze leiding tbv cai met blindplaat
	Bedrade leiding tbv telefoon met blindplaat
	Bedrade leiding tbv cai met blindplaat
	Enkele wandcontactdoos
	Vert. dubbele wandcontactdoos
	Thermostaat
	Naregeling thermostaat
	Schel
	Deurbel
	Co2 melder
	Afzuigpunt mechanische ventilatie
	Rookmelder
kk	= Koelkast
ov	= Oven
afz	= Afzuigkap
vw	= vaatwasser
b	= Boiler
vo	= Vonk
kt	= Kooktoestel
vv	= Vloerverwarming
wm	= Wasmachine
dr	= Droger
mv	= Mechanische ventilatie
th	= Thermostaat
LL	= Loze leiding


1E VERDIEPING

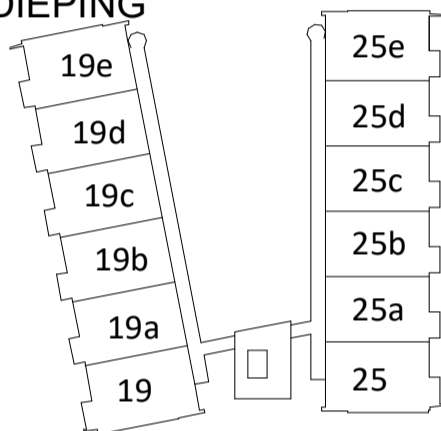

2E VERDIEPING

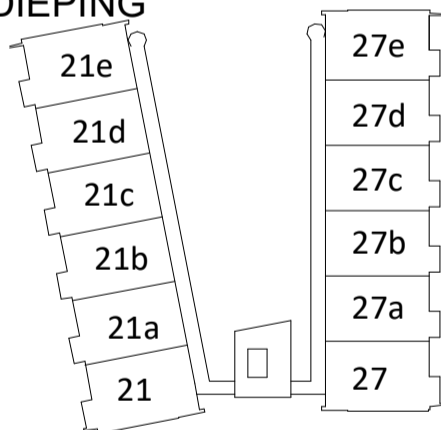

	Metselwerk
	Kalkzandsteen
	Houtskeletbouw wand
	Steenachtige lichte scheidingswand

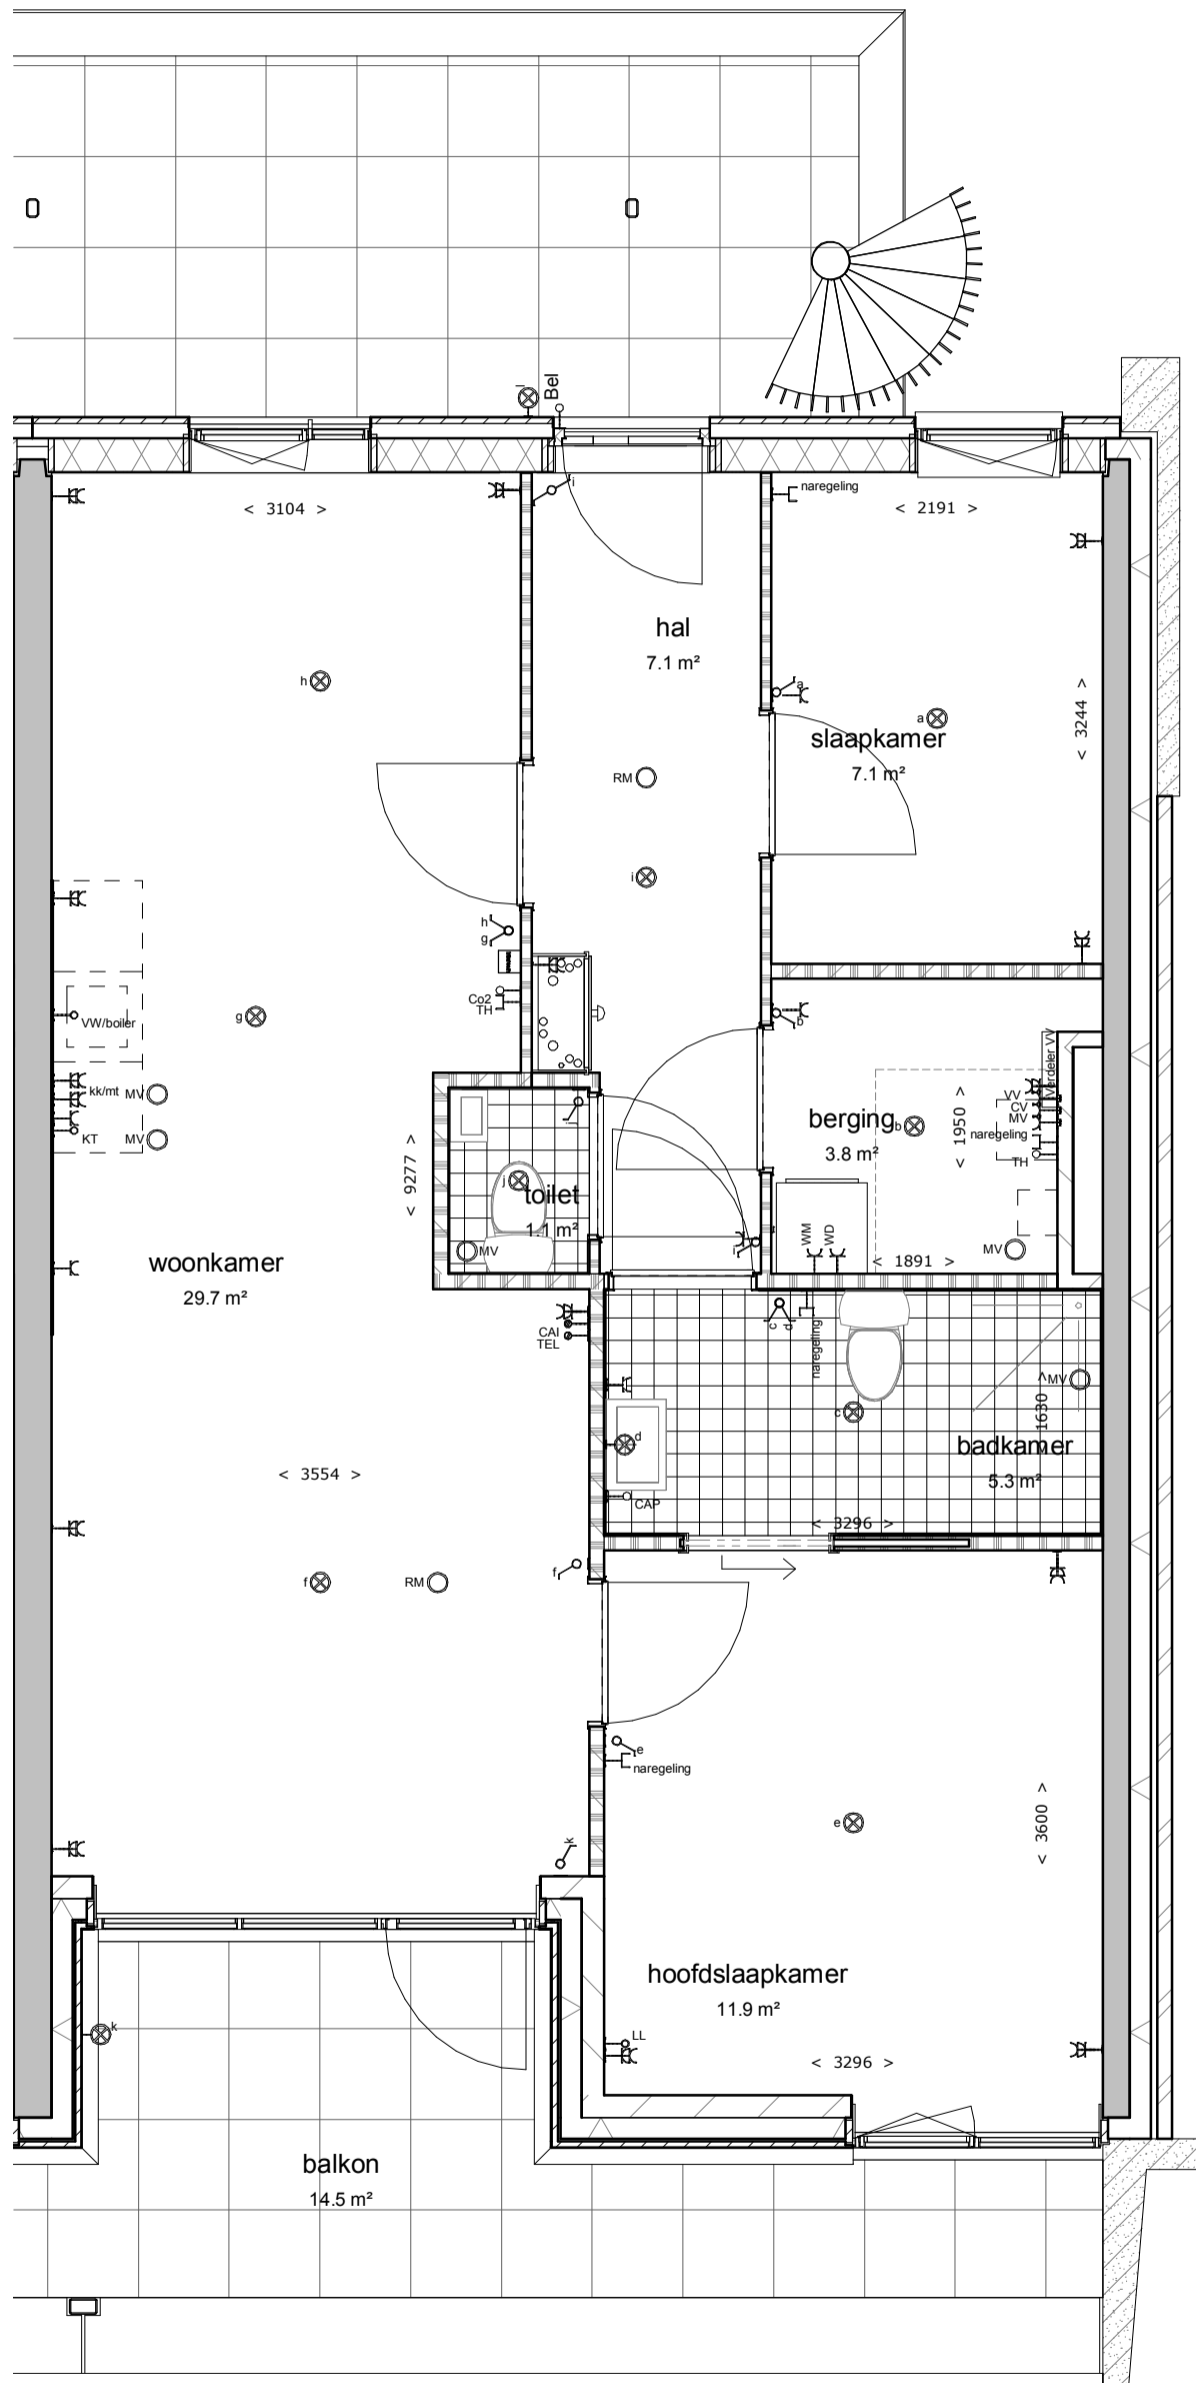

OMSCHRIJVING:


Schaal:

BLAD:

Plattegrond

1:50

VK-23e.3

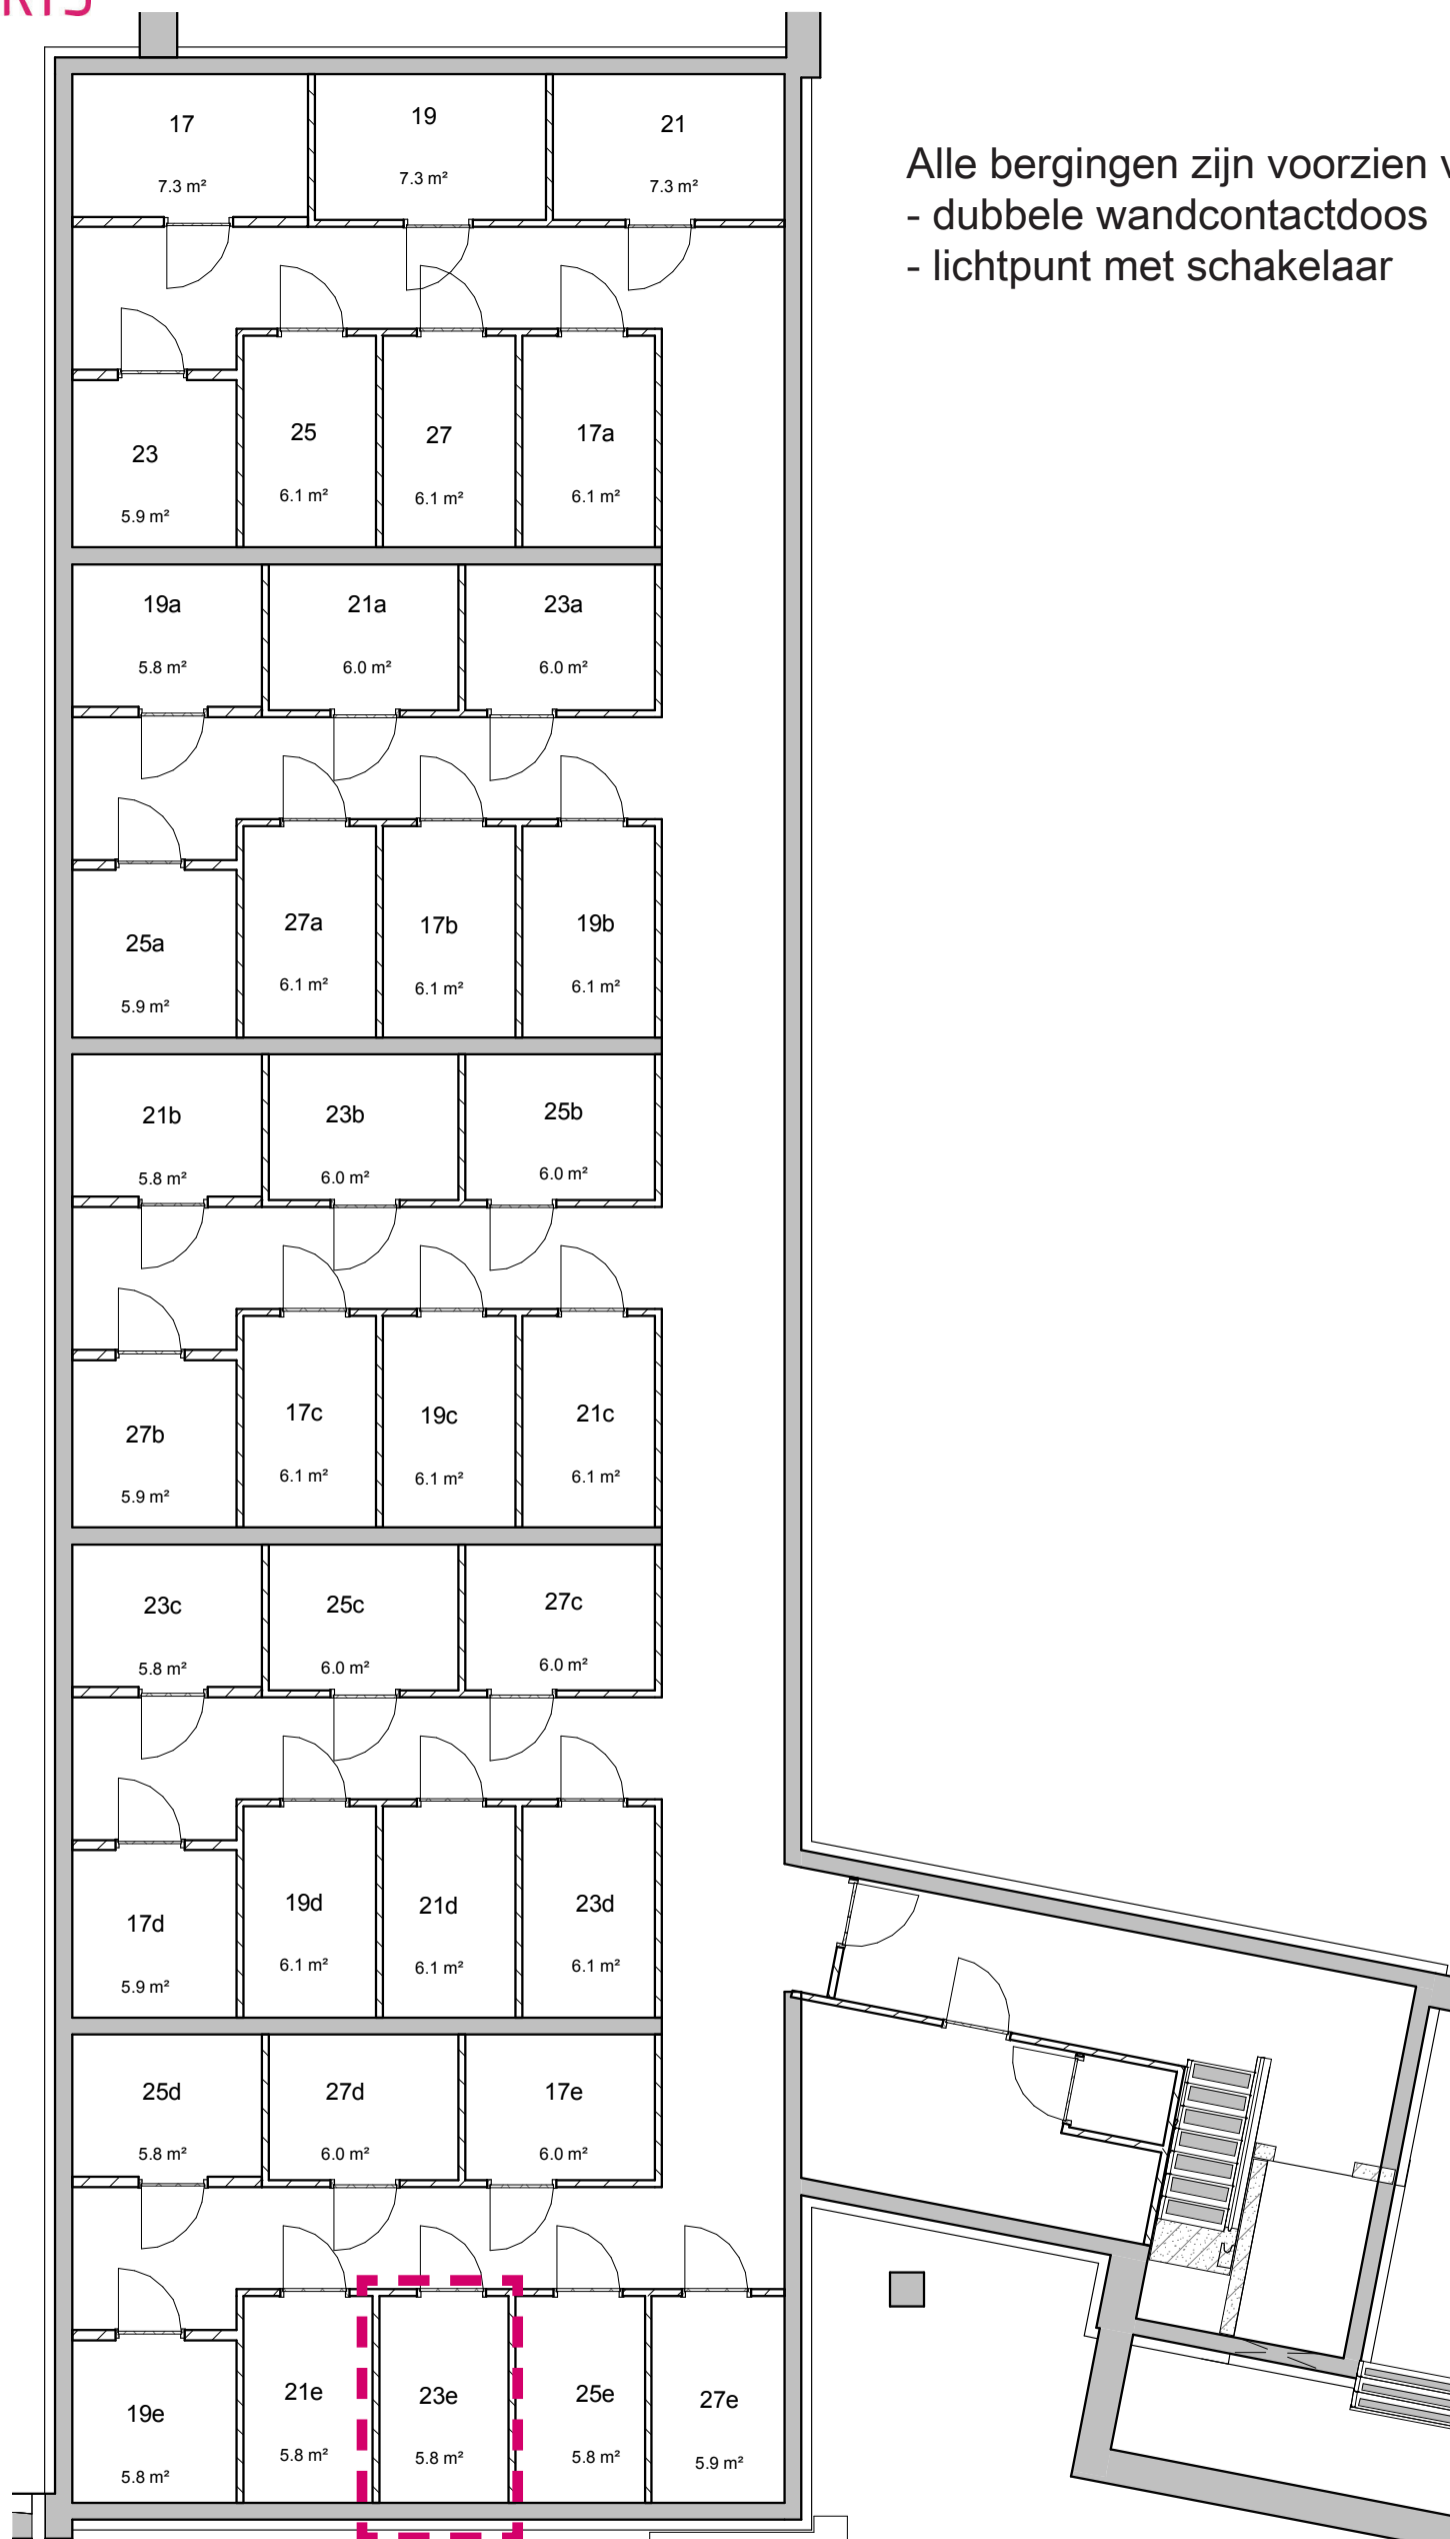

Alle bergingen zijn voorzien van:
 - dubbele wandcontactdoos
 - lichtpunt met schakelaar

OMSCHRIJVING:

Schaal:

BLAD:


Kelder

1:100

VK-23e.4



SITUATIE:

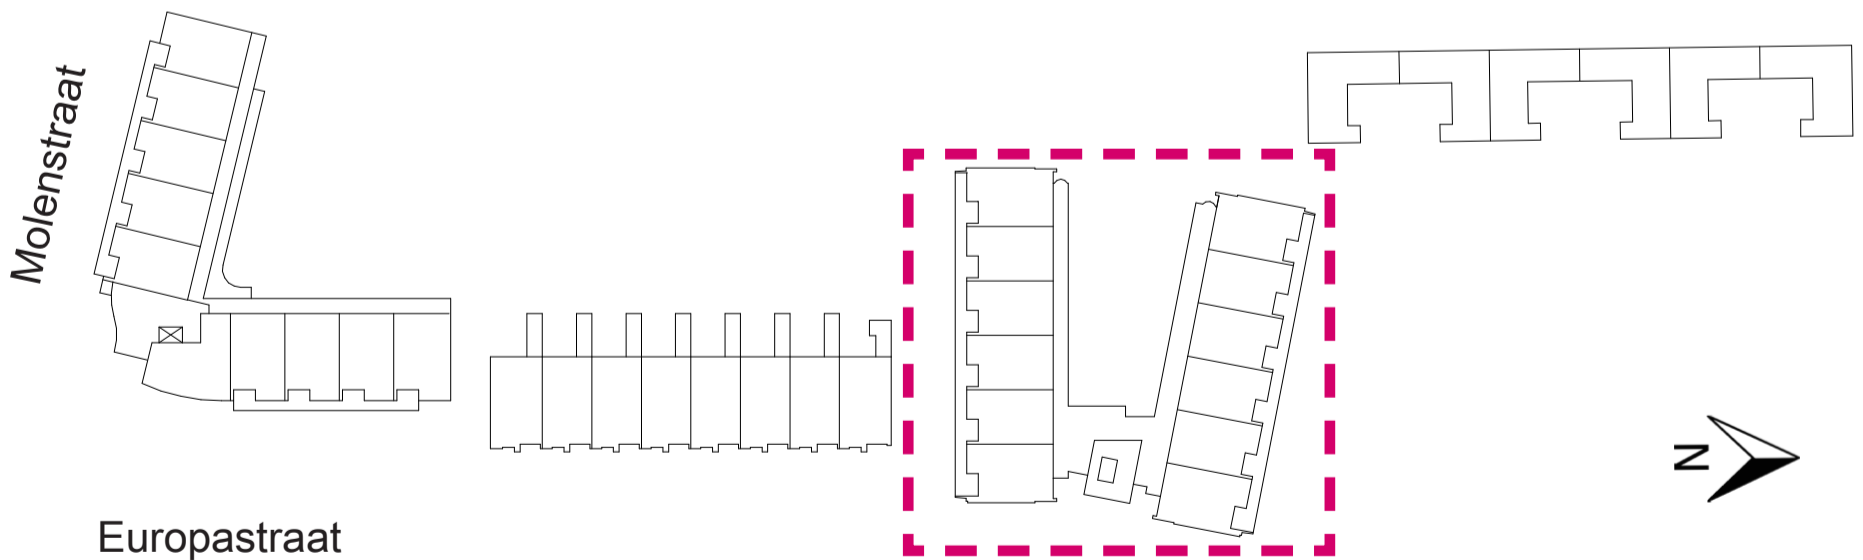

DATUM:

15-12-2017


LAATSTE WIJZIGING:

nvt








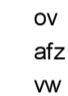
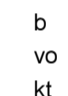
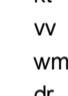
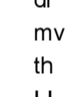




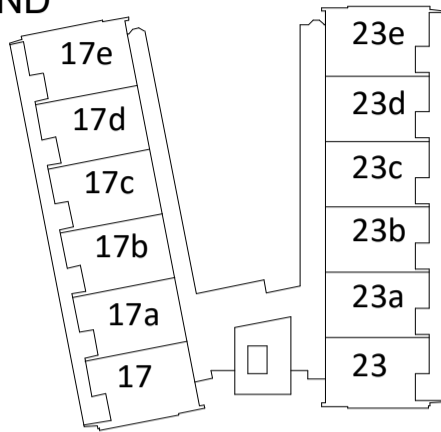


BLAD:

VK-25.1

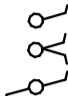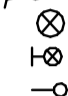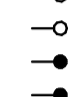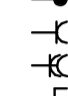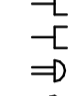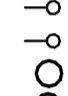
BEGANE GROND




Renvooi:



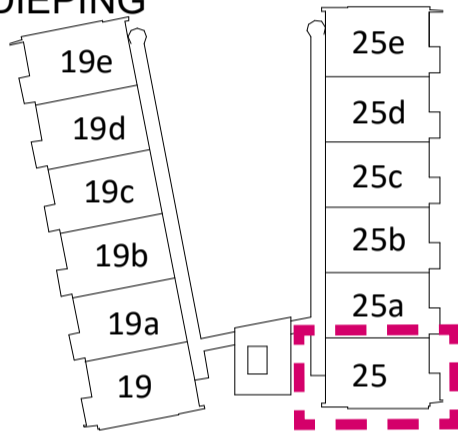

	Enkele schakelaar
	Serie schakelaar
	Wissel schakelaar
	Plafond lichtpunt
	Wand lichtpunt
	Loze leiding met blindplaat
	Loze leiding tbv cai met blindplaat
	Bedrade leiding tbv telefoon met blindplaat
	Bedrade leiding tbv cai met blindplaat
	Enkele wandcontactdoos
	Vert. dubbele wandcontactdoos
	Thermostaat
	Naregeling thermostaat
	Schel
	Deurbel
	Co2 melder
	Afzuigpunt mechanische ventilatie
	Rookmelder
kk	= Koelkast
ov	= Oven
afz	= Afzuigkap
vw	= vaatwasser
b	= Boiler
vo	= Vonk
kt	= Kooktoestel
vv	= Vloerverwarming
wm	= Wasmachine
dr	= Droger
mv	= Mechanische ventilatie
th	= Thermostaat
LL	= Loze leiding


1E VERDIEPING

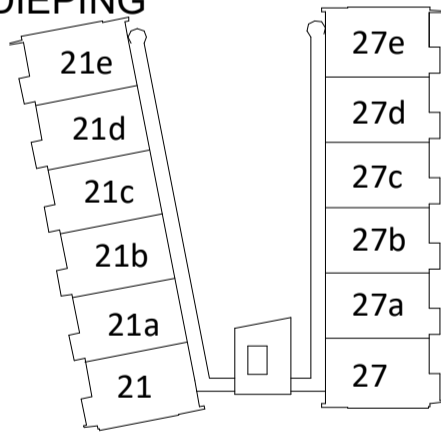

2E VERDIEPING



	Metselwerk
	Kalkzandsteen
	Houtskeletbouw wand
	Steenachtige lichte scheidingswand

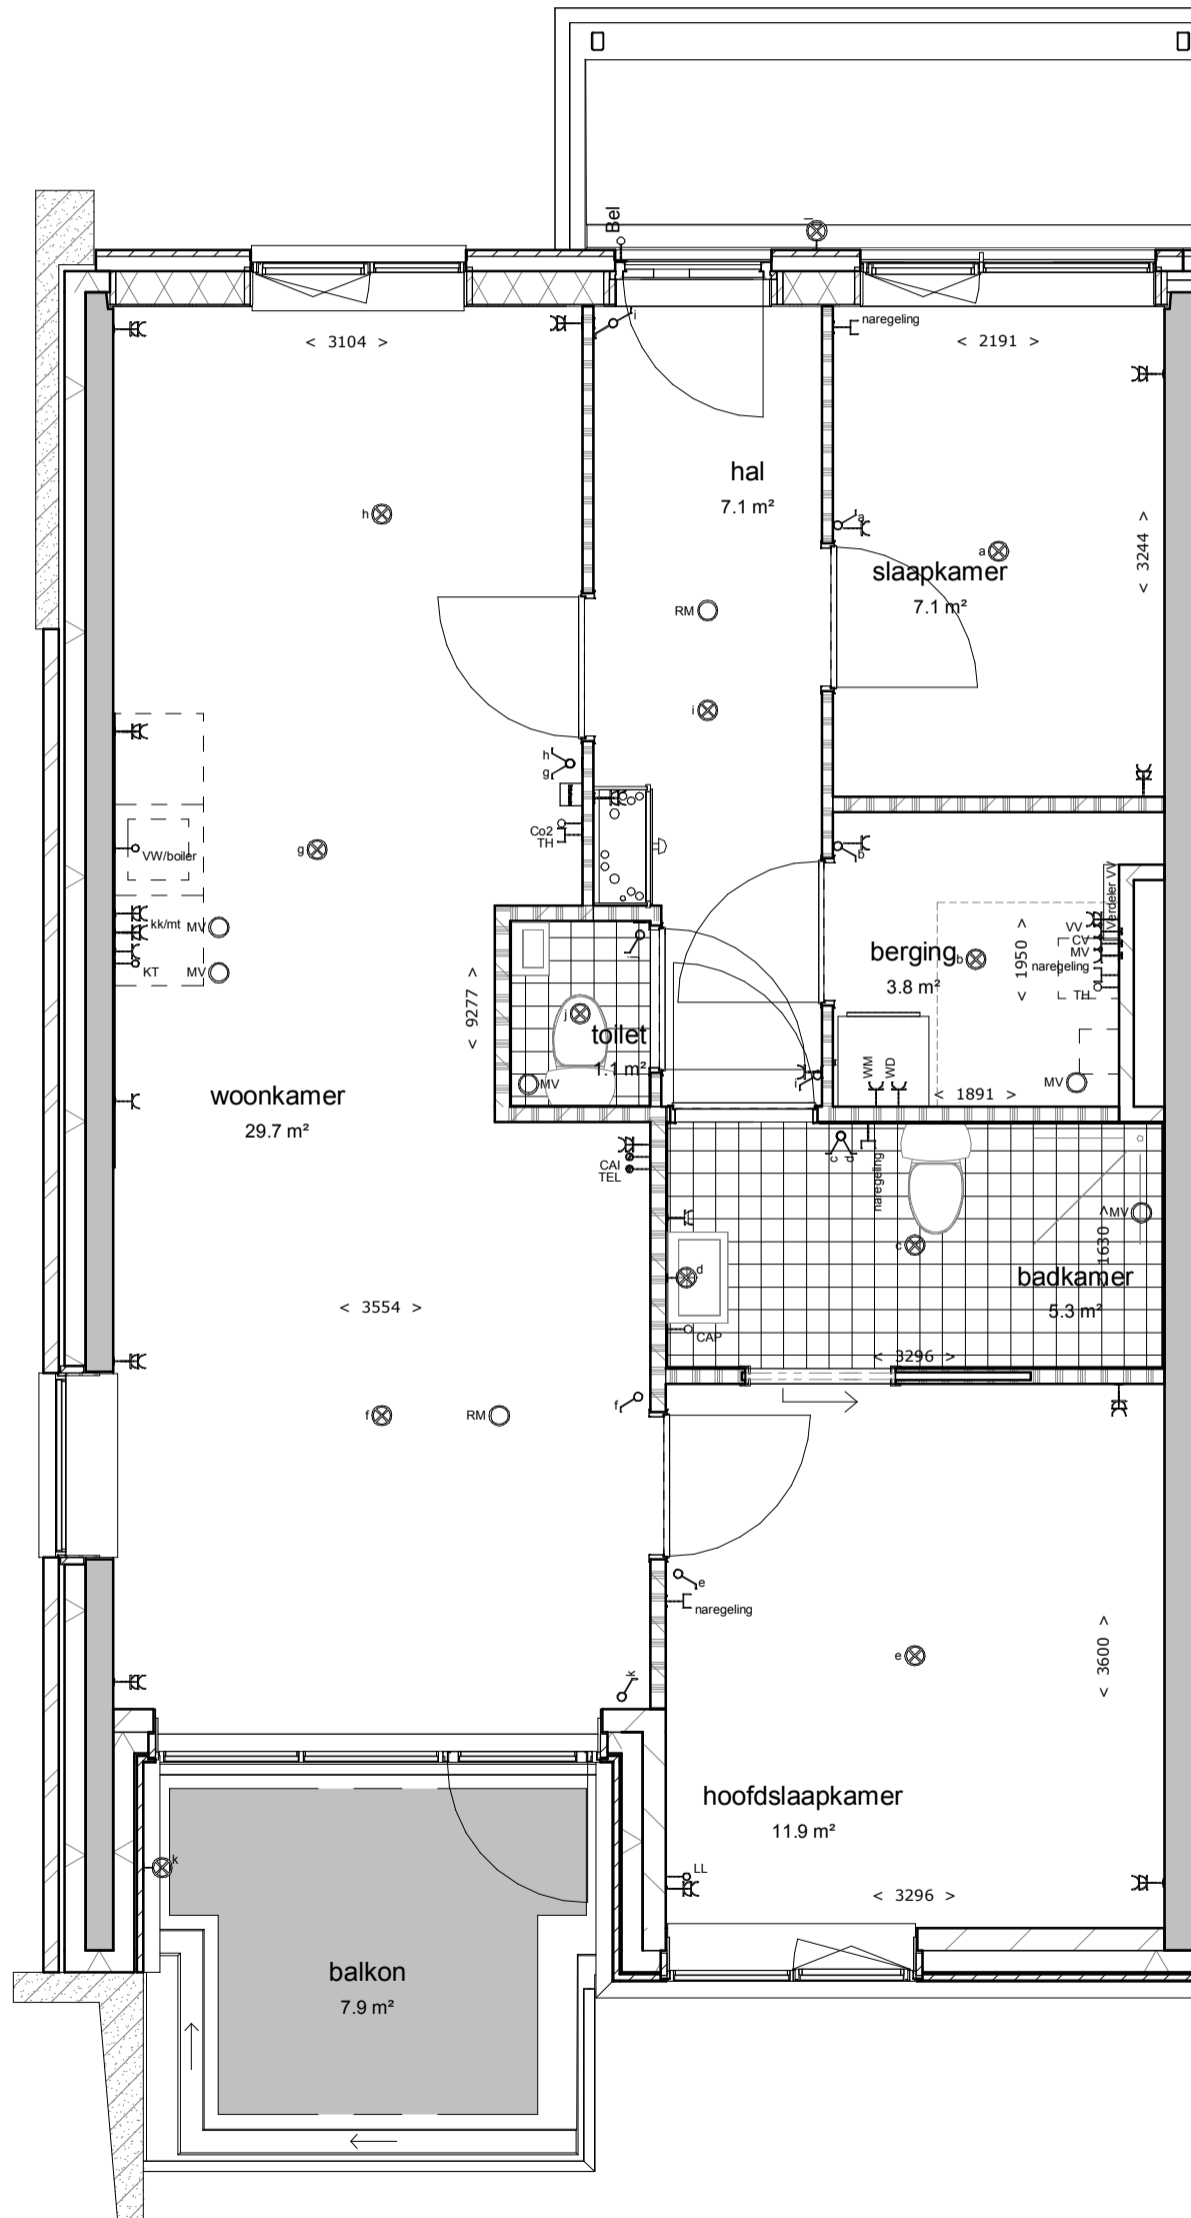

OMSCHRIJVING:

Schaal:

BLAD:

Plattegrond

1:50

VK-25.3



OMSCHRIJVING:

Schaal:

BLAD:

Kelder

1:100

VK-25.4




Europastraat

25a



SITUATIE:

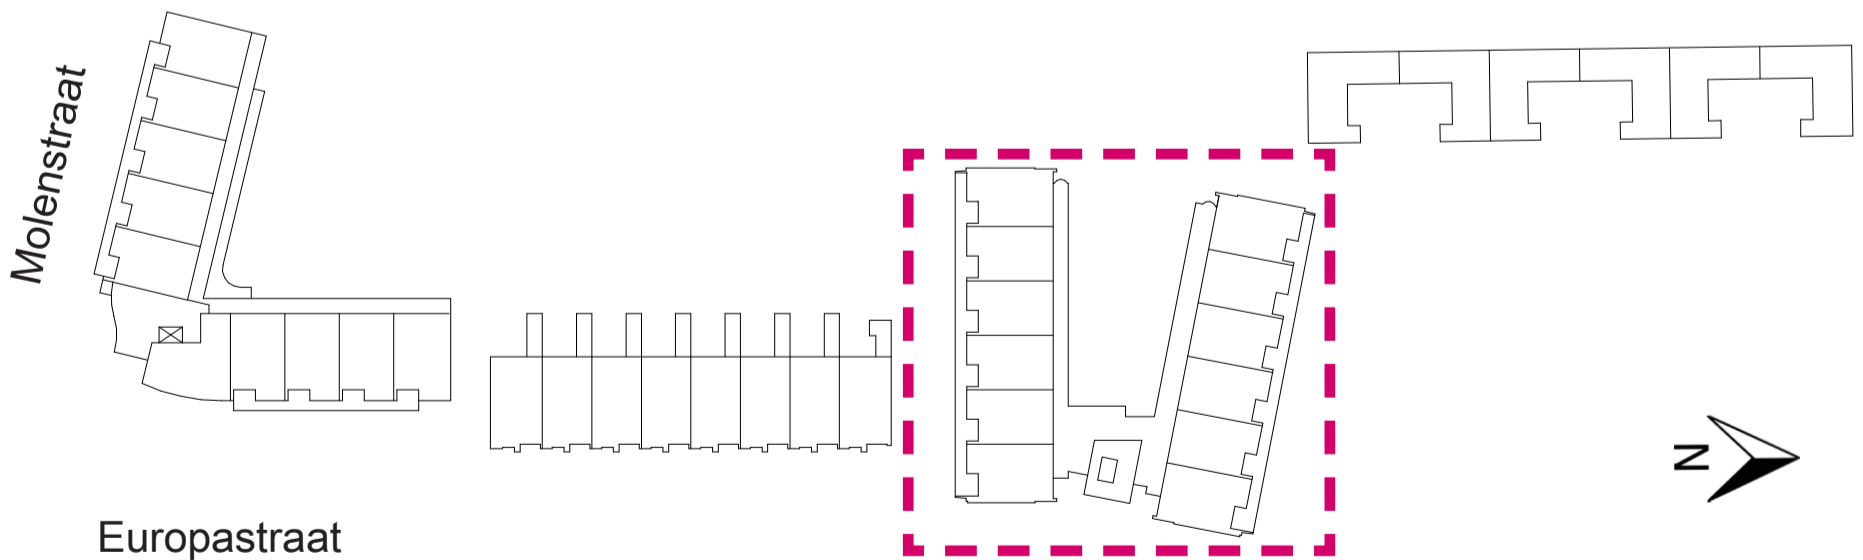

DATUM:

15-12-2017


LAATSTE WIJZIGING:

nvt













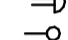
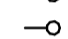



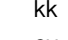
BLAD:

VK-25a.1

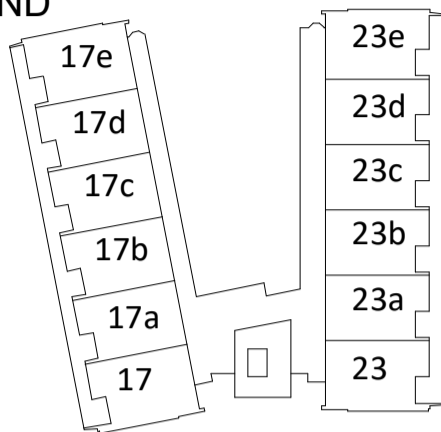
BEGANE
GROND

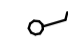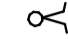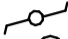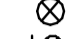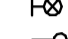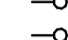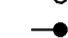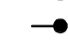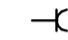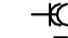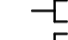

Renvooi:


	Enkele schakelaar
	Serie schakelaar
	Wissel schakelaar
	Plafond lichtpunt
	Wand lichtpunt
	Loze leiding met blindplaat
	Loze leiding tbv cai met blindplaat
	Bedrade leiding tbv telefoon met blindplaat
	Bedrade leiding tbv cai met blindplaat
	Enkele wandcontactdoos
	Vert. dubbele wandcontactdoos
	Thermostaat
	Naregeling thermostaat
	Schel
	Deurbel
	Co2 melder
	Afzuigpunt mechanische ventilatie
	Rookmelder

1E
VERDIEPING

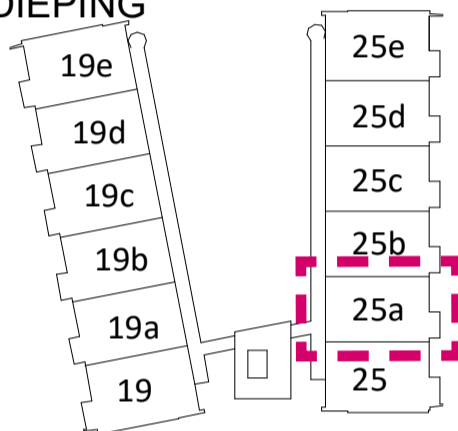


kk	= Koelkast
ov	= Oven
afz	= Afzuigkap
vw	= vaatwasser
b	= Boiler
vo	= Vonk
kt	= Kooktoestel
vv	= Vloerverwarming
wm	= Wasmachine
dr	= Droger
mv	= Mechanische ventilatie
th	= Thermostaat
LL	= Loze leiding

2E
VERDIEPING

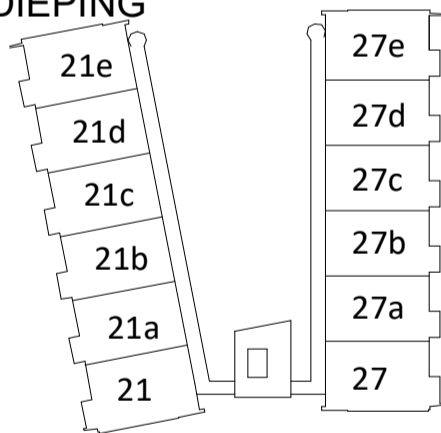

	Metselwerk
	Kalkzandsteen
	Houtskeletbouw wand
	Steenachtige lichte scheidingswand

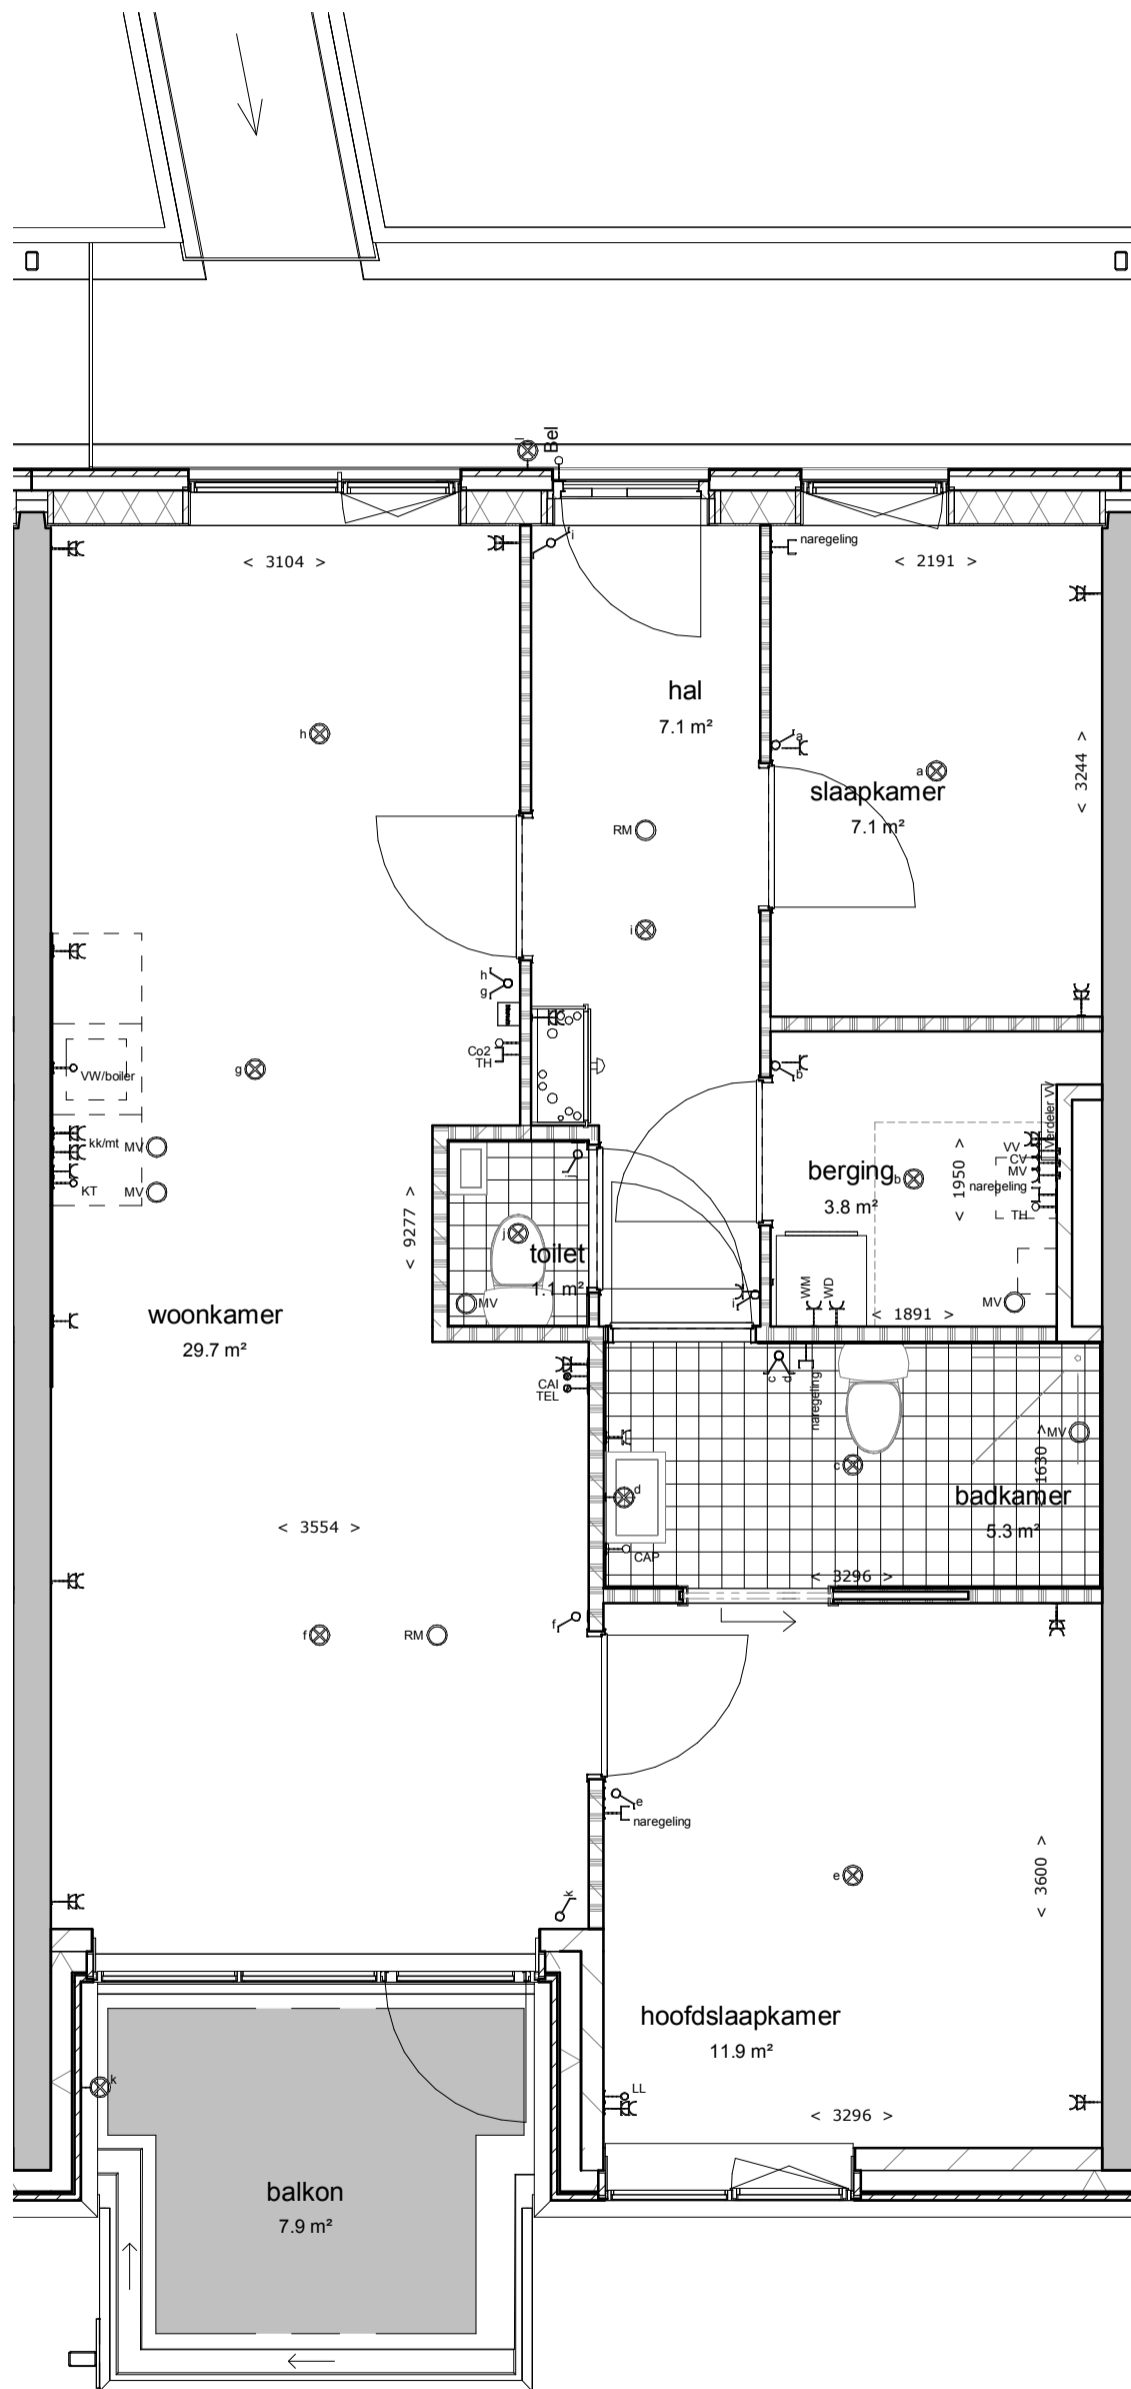

OMSCHRIJVING:

Schaal:

BLAD:

Plattegrond

1:50

VK-25a.3



OMSCHRIJVING:

Kelder

Schaal:

1:100

BLAD:

VK-25a.4




Europastraat

25b



SITUATIE:

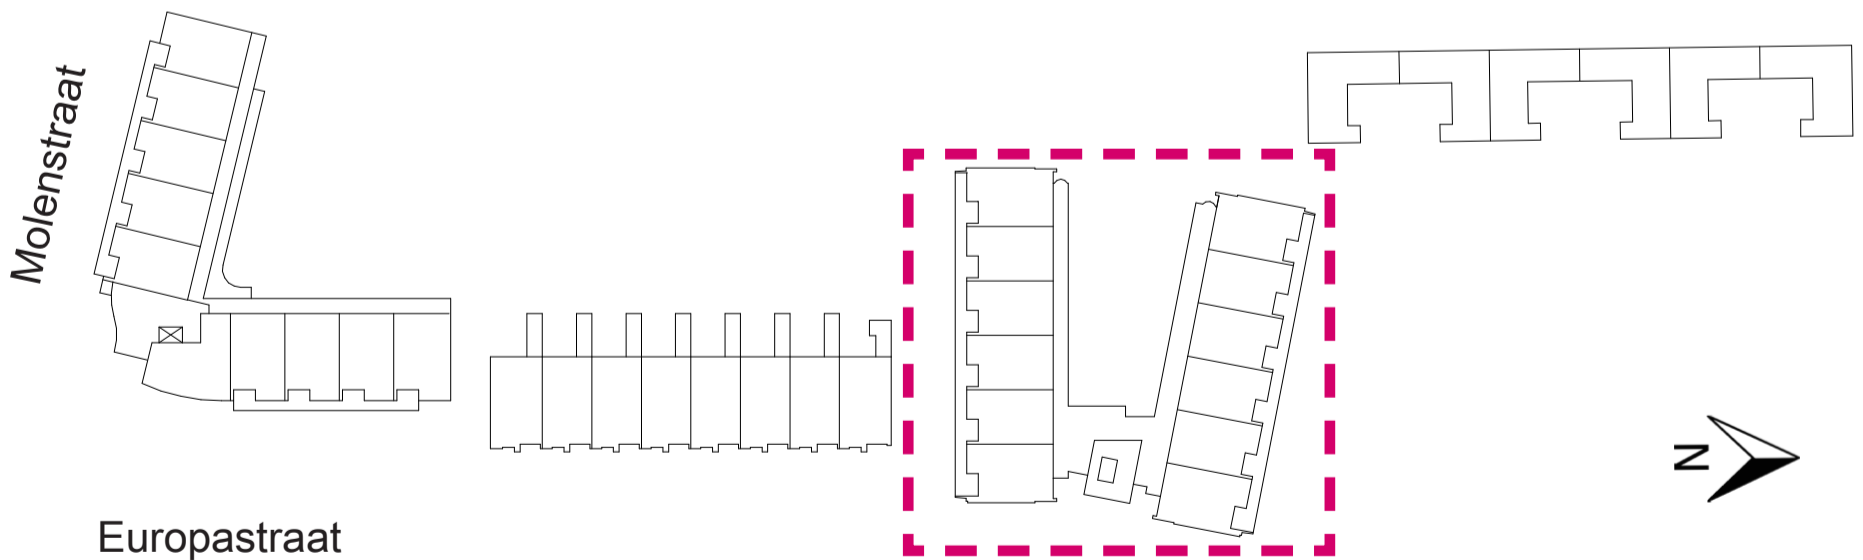

DATUM:

15-12-2017


LAATSTE WIJZIGING:

nvt






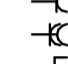
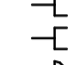
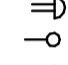
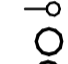

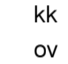
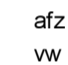
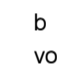
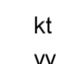
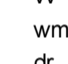
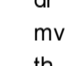
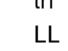

BLAD:

VK-25b.1


BEGANE GROND

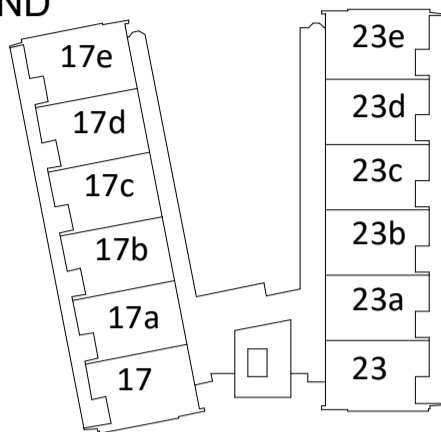


Renvooi:

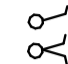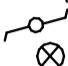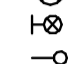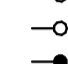	Enkele schakelaar
	Serie schakelaar
	Wissel schakelaar
	Plafond lichtpunt
	Wand lichtpunt
	Loze leiding met blindplaat
	Loze leiding tbv cai met blindplaat
	Bedrade leiding tbv telefoon met blindplaat
	Bedrade leiding tbv cai met blindplaat
	Enkele wandcontactdoos
	Vert. dubbele wandcontactdoos
	Thermostaat
	Naregeling thermostaat
	Schel
	Deurbel
	Co2 melder
	Afzuigpunt mechanische ventilatie
	Rookmelder
kk	= Koelkast
ov	= Oven
afz	= Afzuigkap
vw	= vaatwasser
b	= Boiler
vo	= Vonk
kt	= Kooktoestel
vv	= Vloerverwarming
wm	= Wasmachine
dr	= Droger
mv	= Mechanische ventilatie
th	= Thermostaat
LL	= Loze leiding


1E VERDIEPING

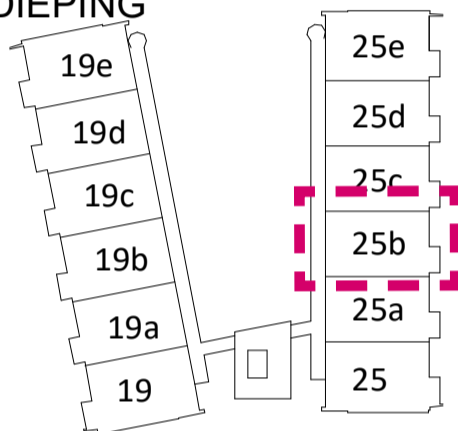

2E VERDIEPING

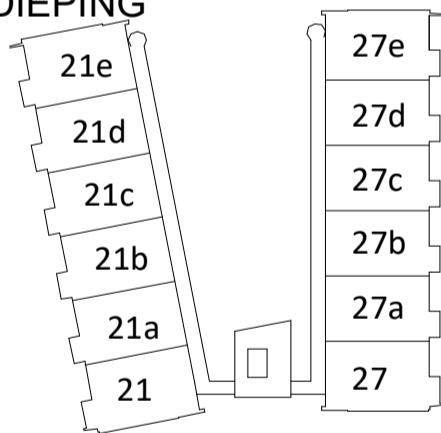

	Metselwerk
	Kalkzandsteen
	Houtskeletbouw wand
	Steenachtige lichte scheidingswand

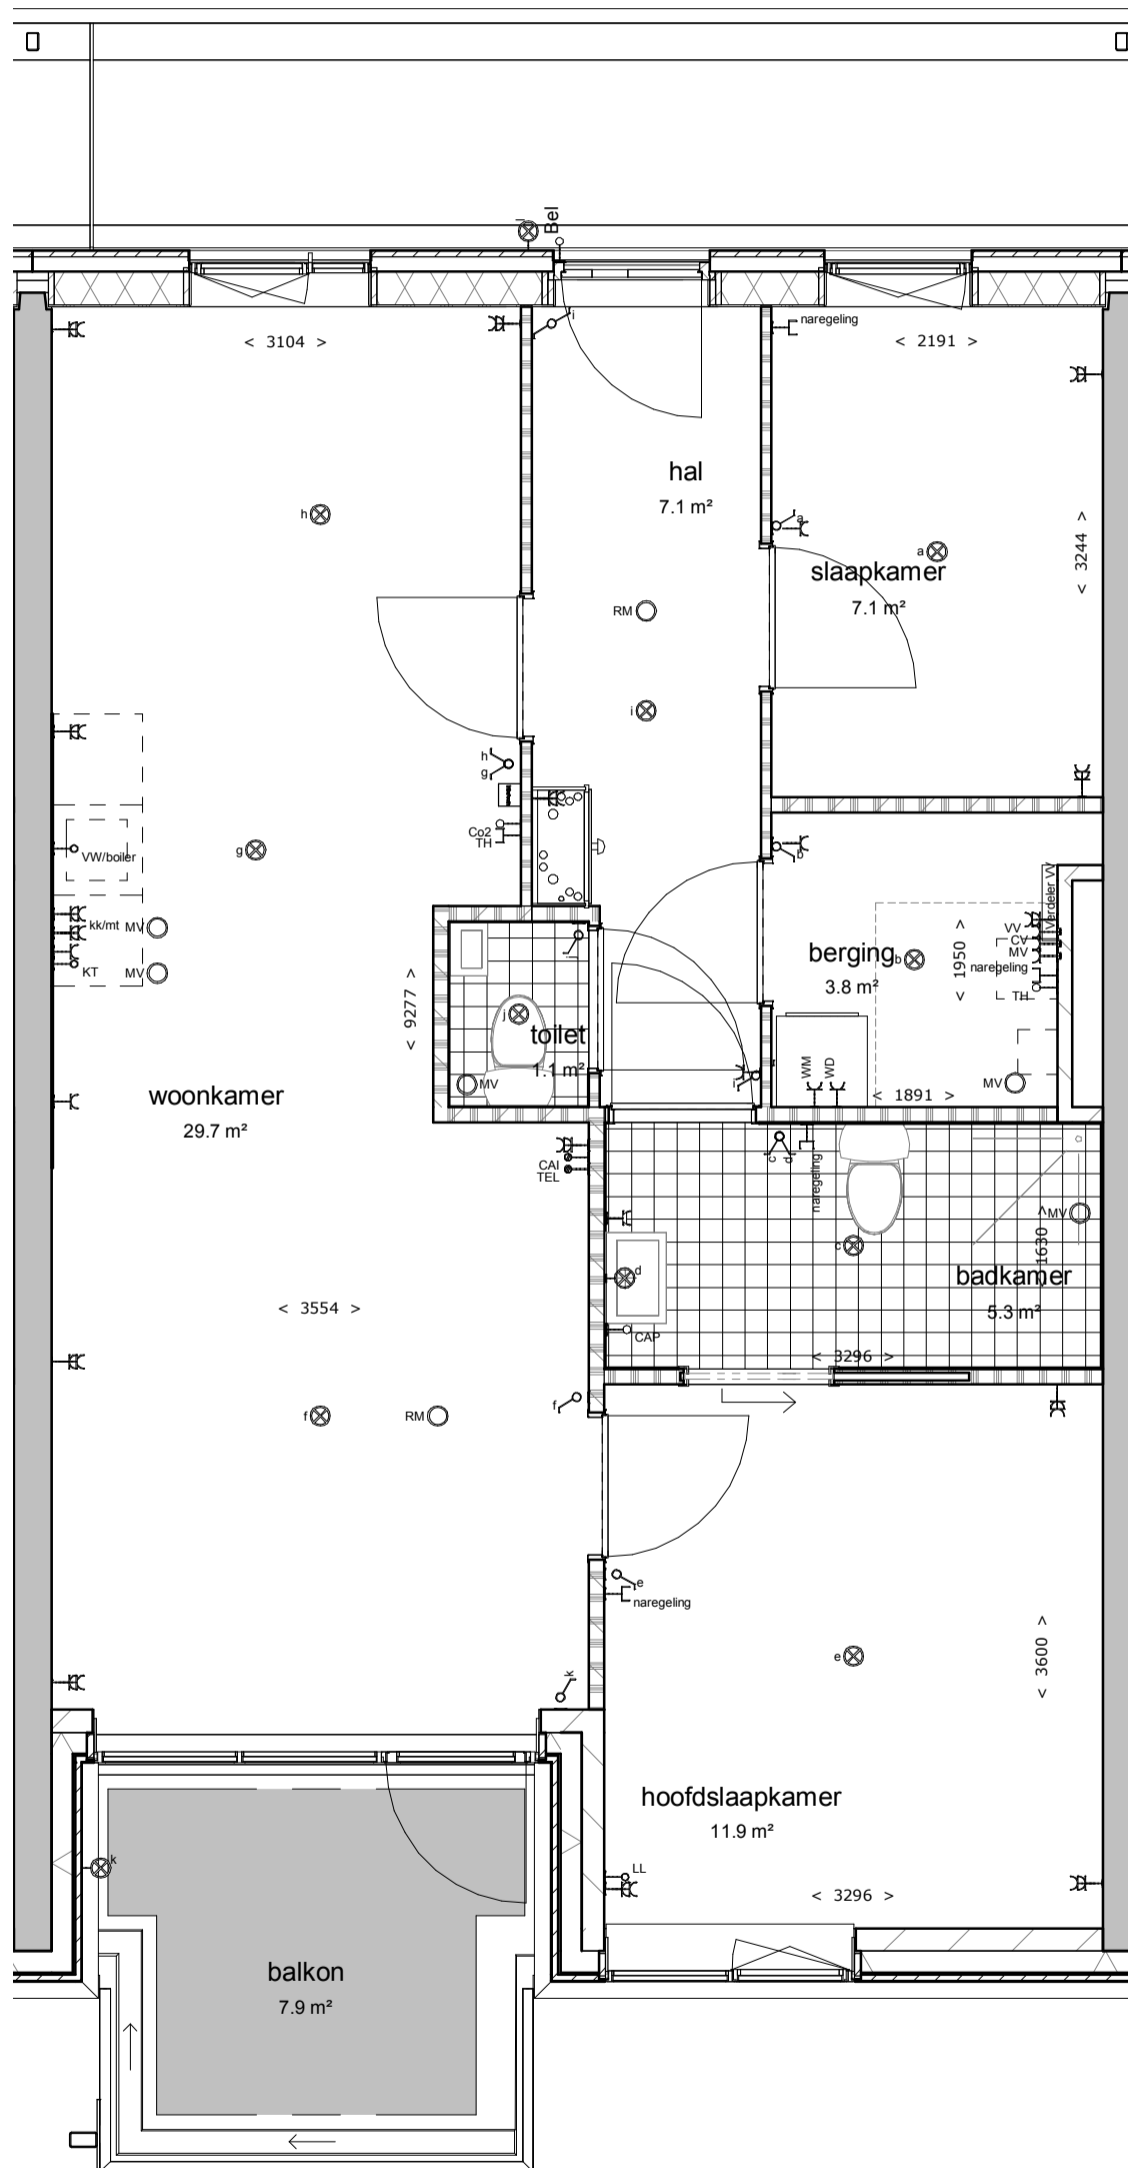

OMSCHRIJVING:

Plattegrond

Schaal:

1:50

BLAD:

VK-25b.3



OMSCHRIJVING:

Kelder

Schaal:

1:100

BLAD:


VK-25b.4

Europastraat

25c



SITUATIE:

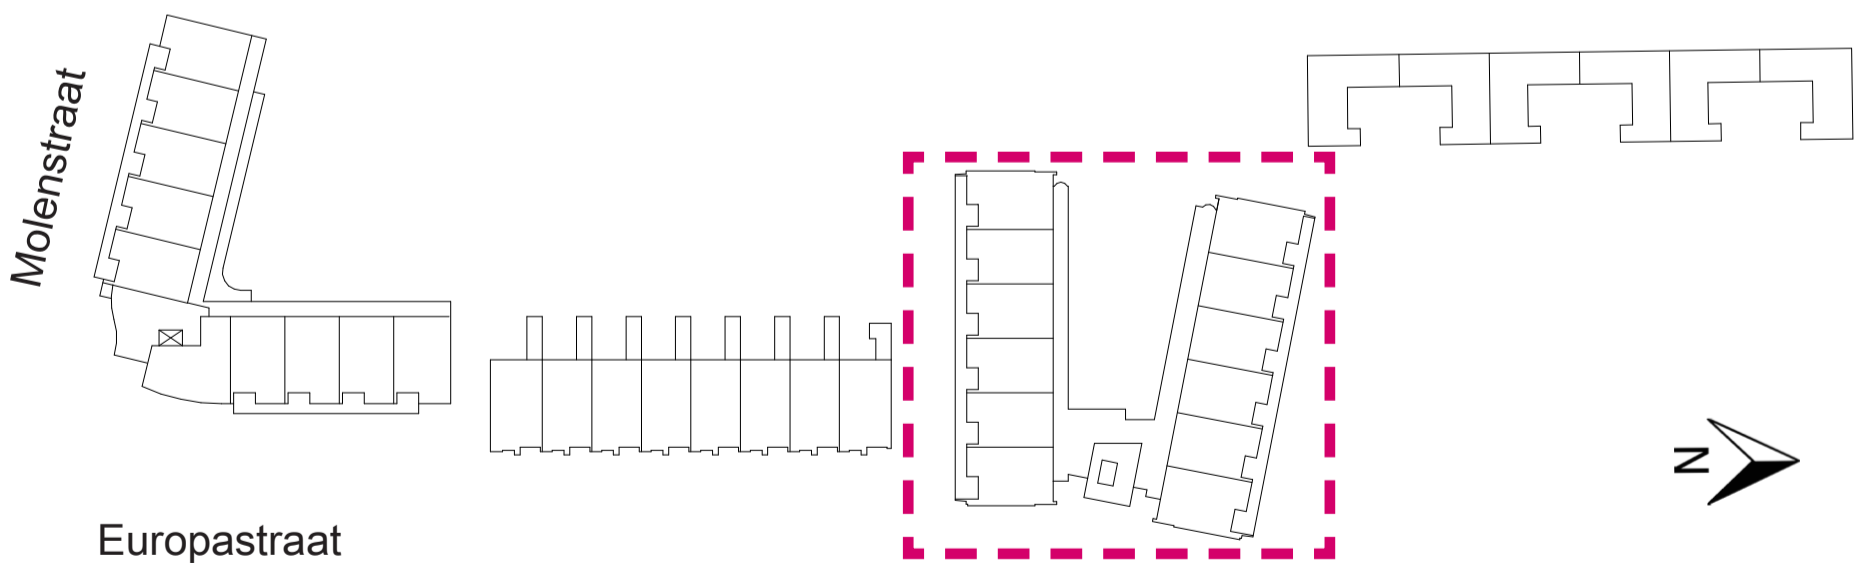

DATUM:

15-12-2017


LAATSTE WIJZIGING:

nvt






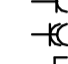
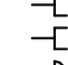
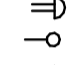
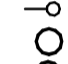

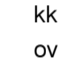
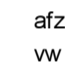
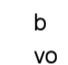
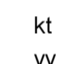
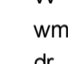
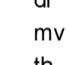
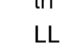

BLAD:

VK-25c.1


BEGANE GROND

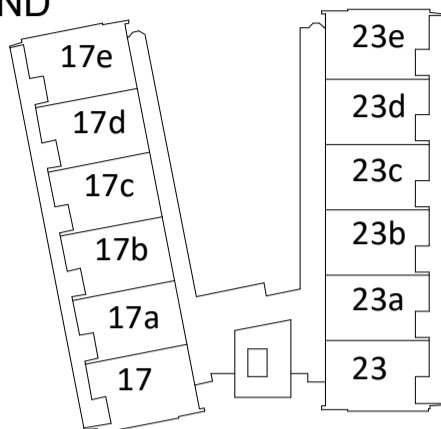


Renvooi:

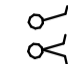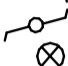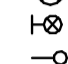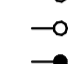	Enkele schakelaar
	Serie schakelaar
	Wissel schakelaar
	Plafond lichtpunt
	Wand lichtpunt
	Loze leiding met blindplaat
	Loze leiding tbv cai met blindplaat
	Bedrade leiding tbv telefoon met blindplaat
	Bedrade leiding tbv cai met blindplaat
	Enkele wandcontactdoos
	Vert. dubbele wandcontactdoos
	Thermostaat
	Naregeling thermostaat
	Schel
	Deurbel
	Co2 melder
	Afzuigpunt mechanische ventilatie
	Rookmelder
kk	= Koelkast
ov	= Oven
afz	= Afzuigkap
vw	= vaatwasser
b	= Boiler
vo	= Vonk
kt	= Kooktoestel
vv	= Vloerverwarming
wm	= Wasmachine
dr	= Droger
mv	= Mechanische ventilatie
th	= Thermostaat
LL	= Loze leiding


1E VERDIEPING

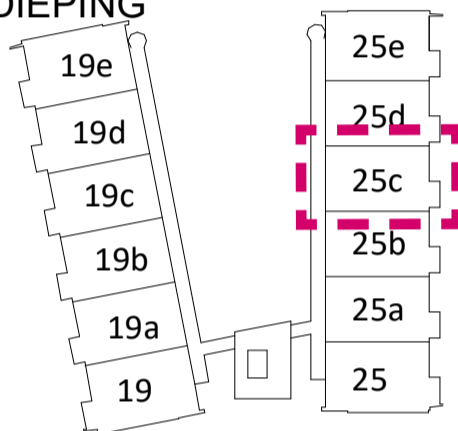

2E VERDIEPING

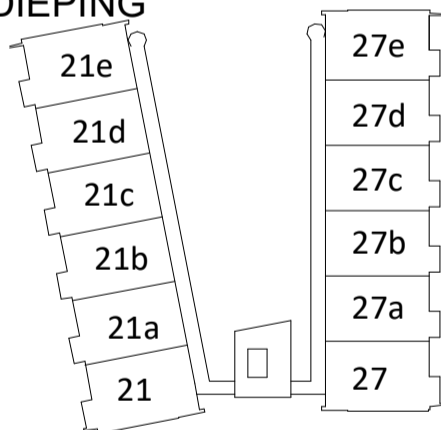

	Metselwerk
	Kalkzandsteen
	Houtskeletbouw wand
	Steenachtige lichte scheidingswand

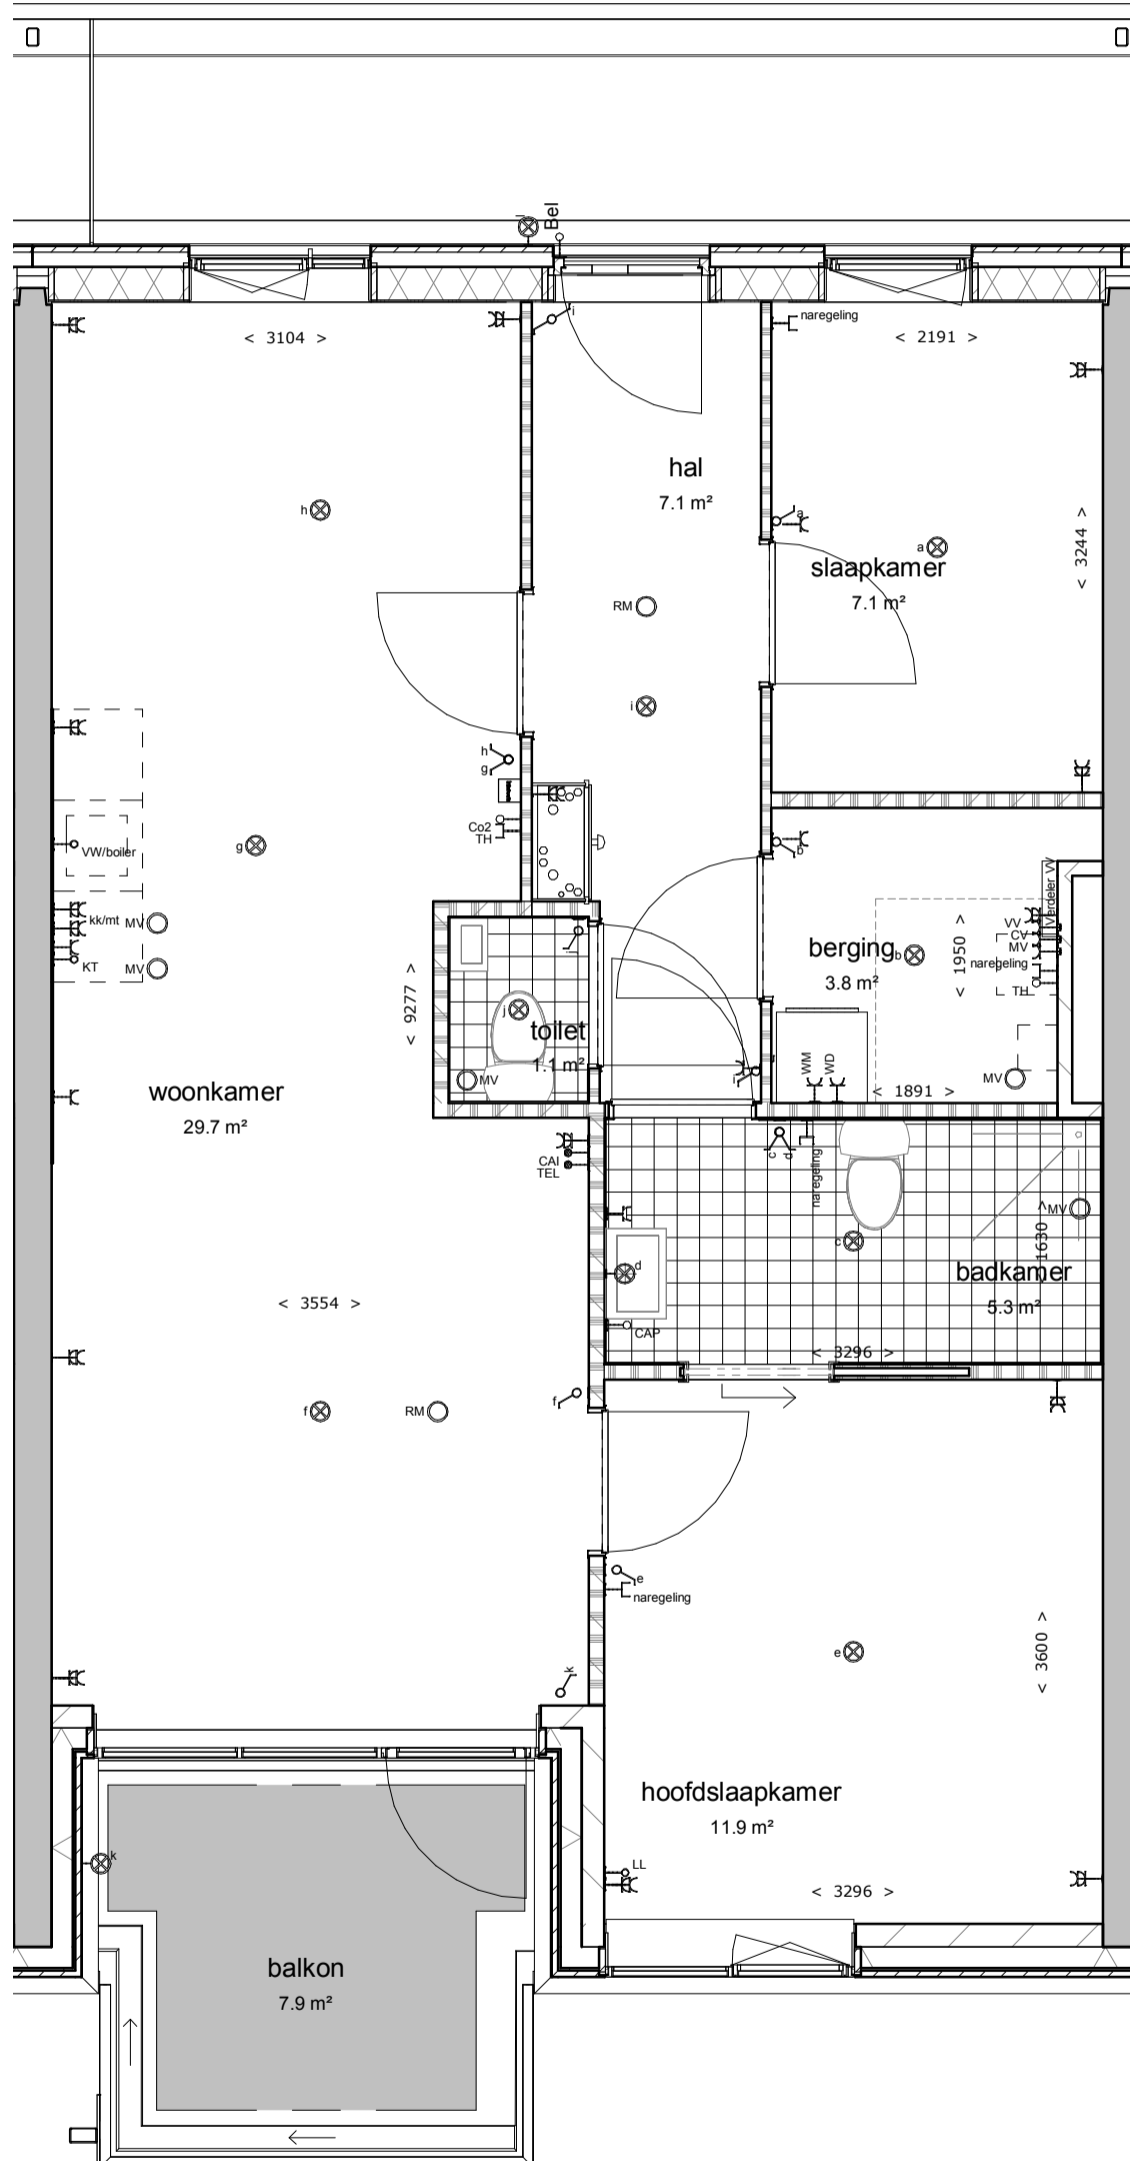

OMSCHRIJVING:

Plattegrond

Schaal:

1:50

BLAD:

VK-25c.3



OMSCHRIJVING:

Kelder

Schaal:

1:100

BLAD:


VK-25c.4

Europastraat

25d



SITUATIE:

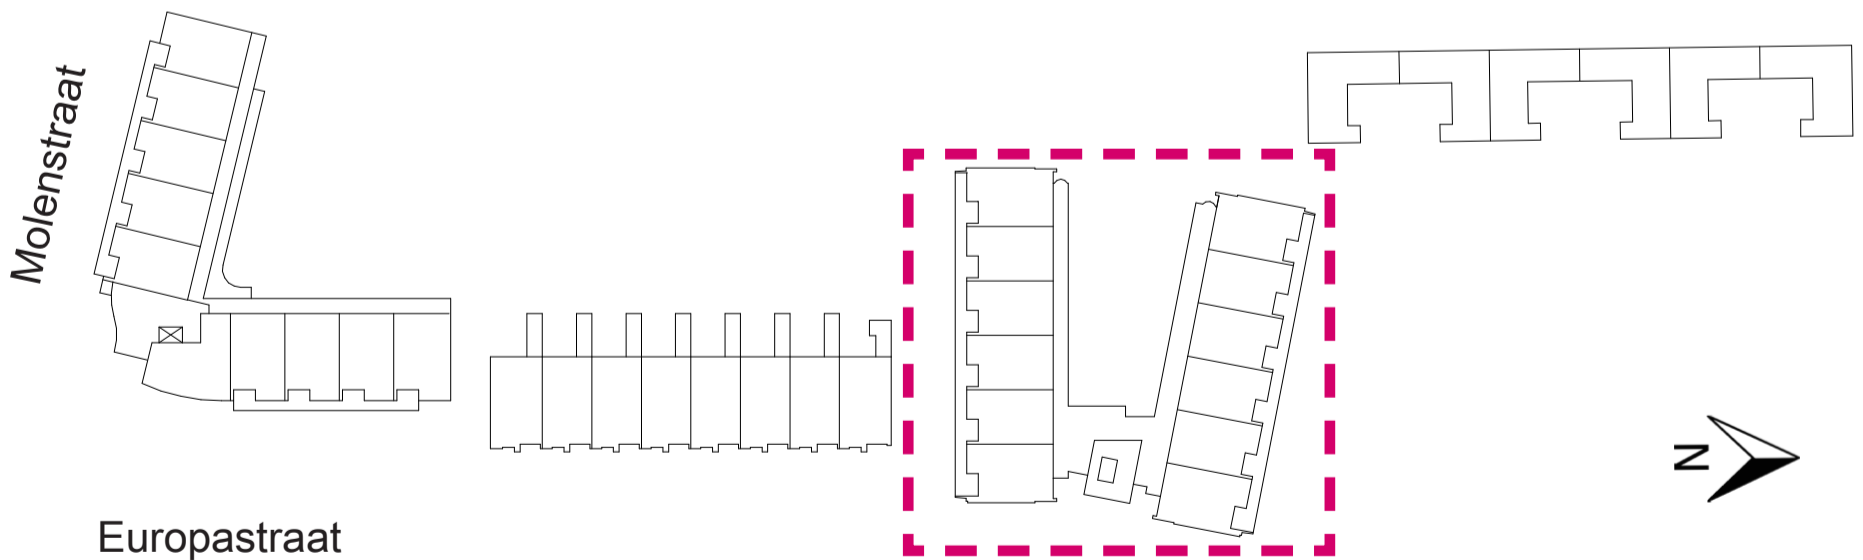

DATUM:

15-12-2017


LAATSTE WIJZIGING:

nvt






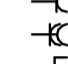
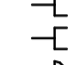
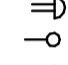
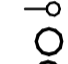

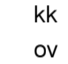
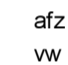
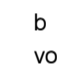
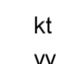
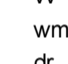
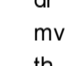
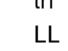

BLAD:

VK-25d.1


BEGANE GROND

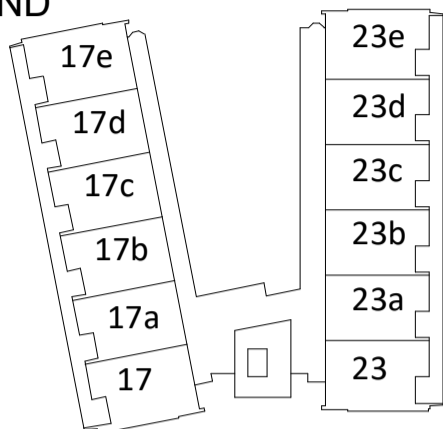


Renvooi:

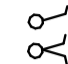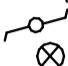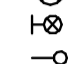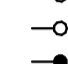	Enkele schakelaar
	Serie schakelaar
	Wissel schakelaar
	Plafond lichtpunt
	Wand lichtpunt
	Loze leiding met blindplaat
	Loze leiding tbv cai met blindplaat
	Bedrade leiding tbv telefoon met blindplaat
	Bedrade leiding tbv cai met blindplaat
	Enkele wandcontactdoos
	Vert. dubbele wandcontactdoos
	Thermostaat
	Naregeling thermostaat
	Schel
	Deurbel
	Co2 melder
	Afzuigpunt mechanische ventilatie
	Rookmelder
kk	= Koelkast
ov	= Oven
afz	= Afzuigkap
vw	= vaatwasser
b	= Boiler
vo	= Vonk
kt	= Kooktoestel
vv	= Vloerverwarming
wm	= Wasmachine
dr	= Droger
mv	= Mechanische ventilatie
th	= Thermostaat
LL	= Loze leiding


1E VERDIEPING

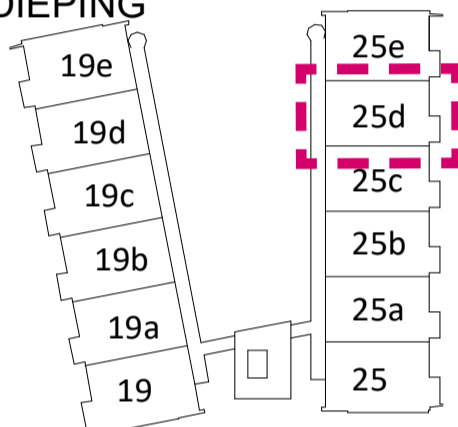

2E VERDIEPING

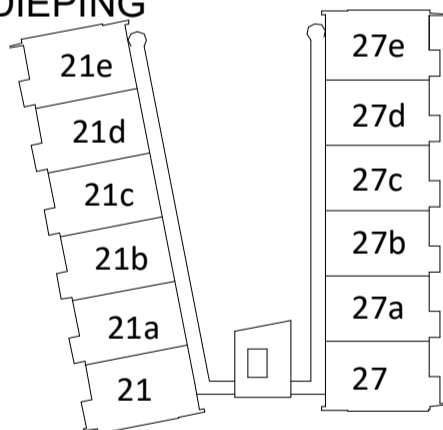

	Metselwerk
	Kalkzandsteen
	Houtskeletbouw wand
	Steenachtige lichte scheidingswand

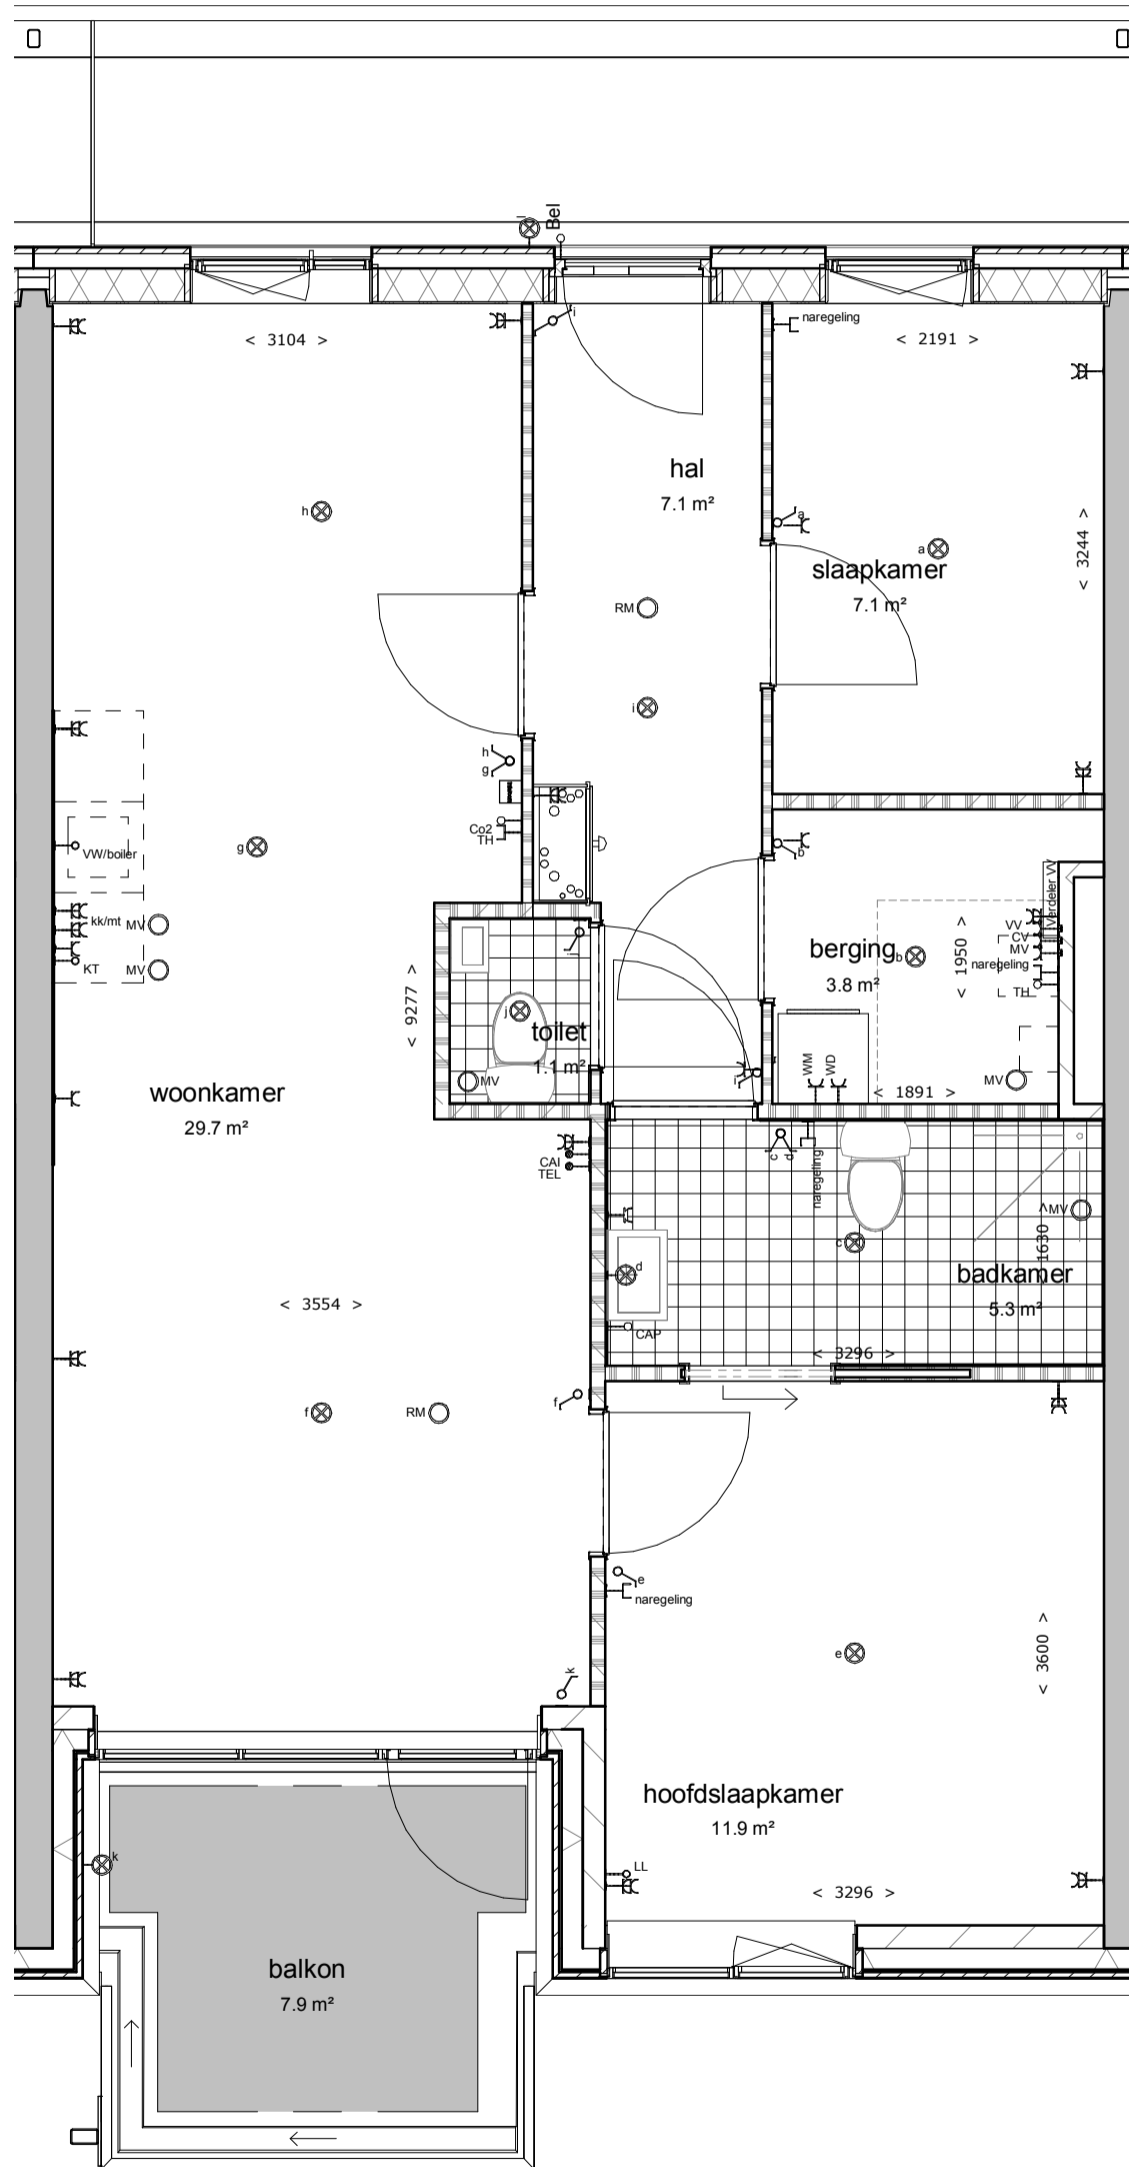

OMSCHRIJVING:


Schaal:

BLAD:

Plattegrond

1:50

VK-25d.3

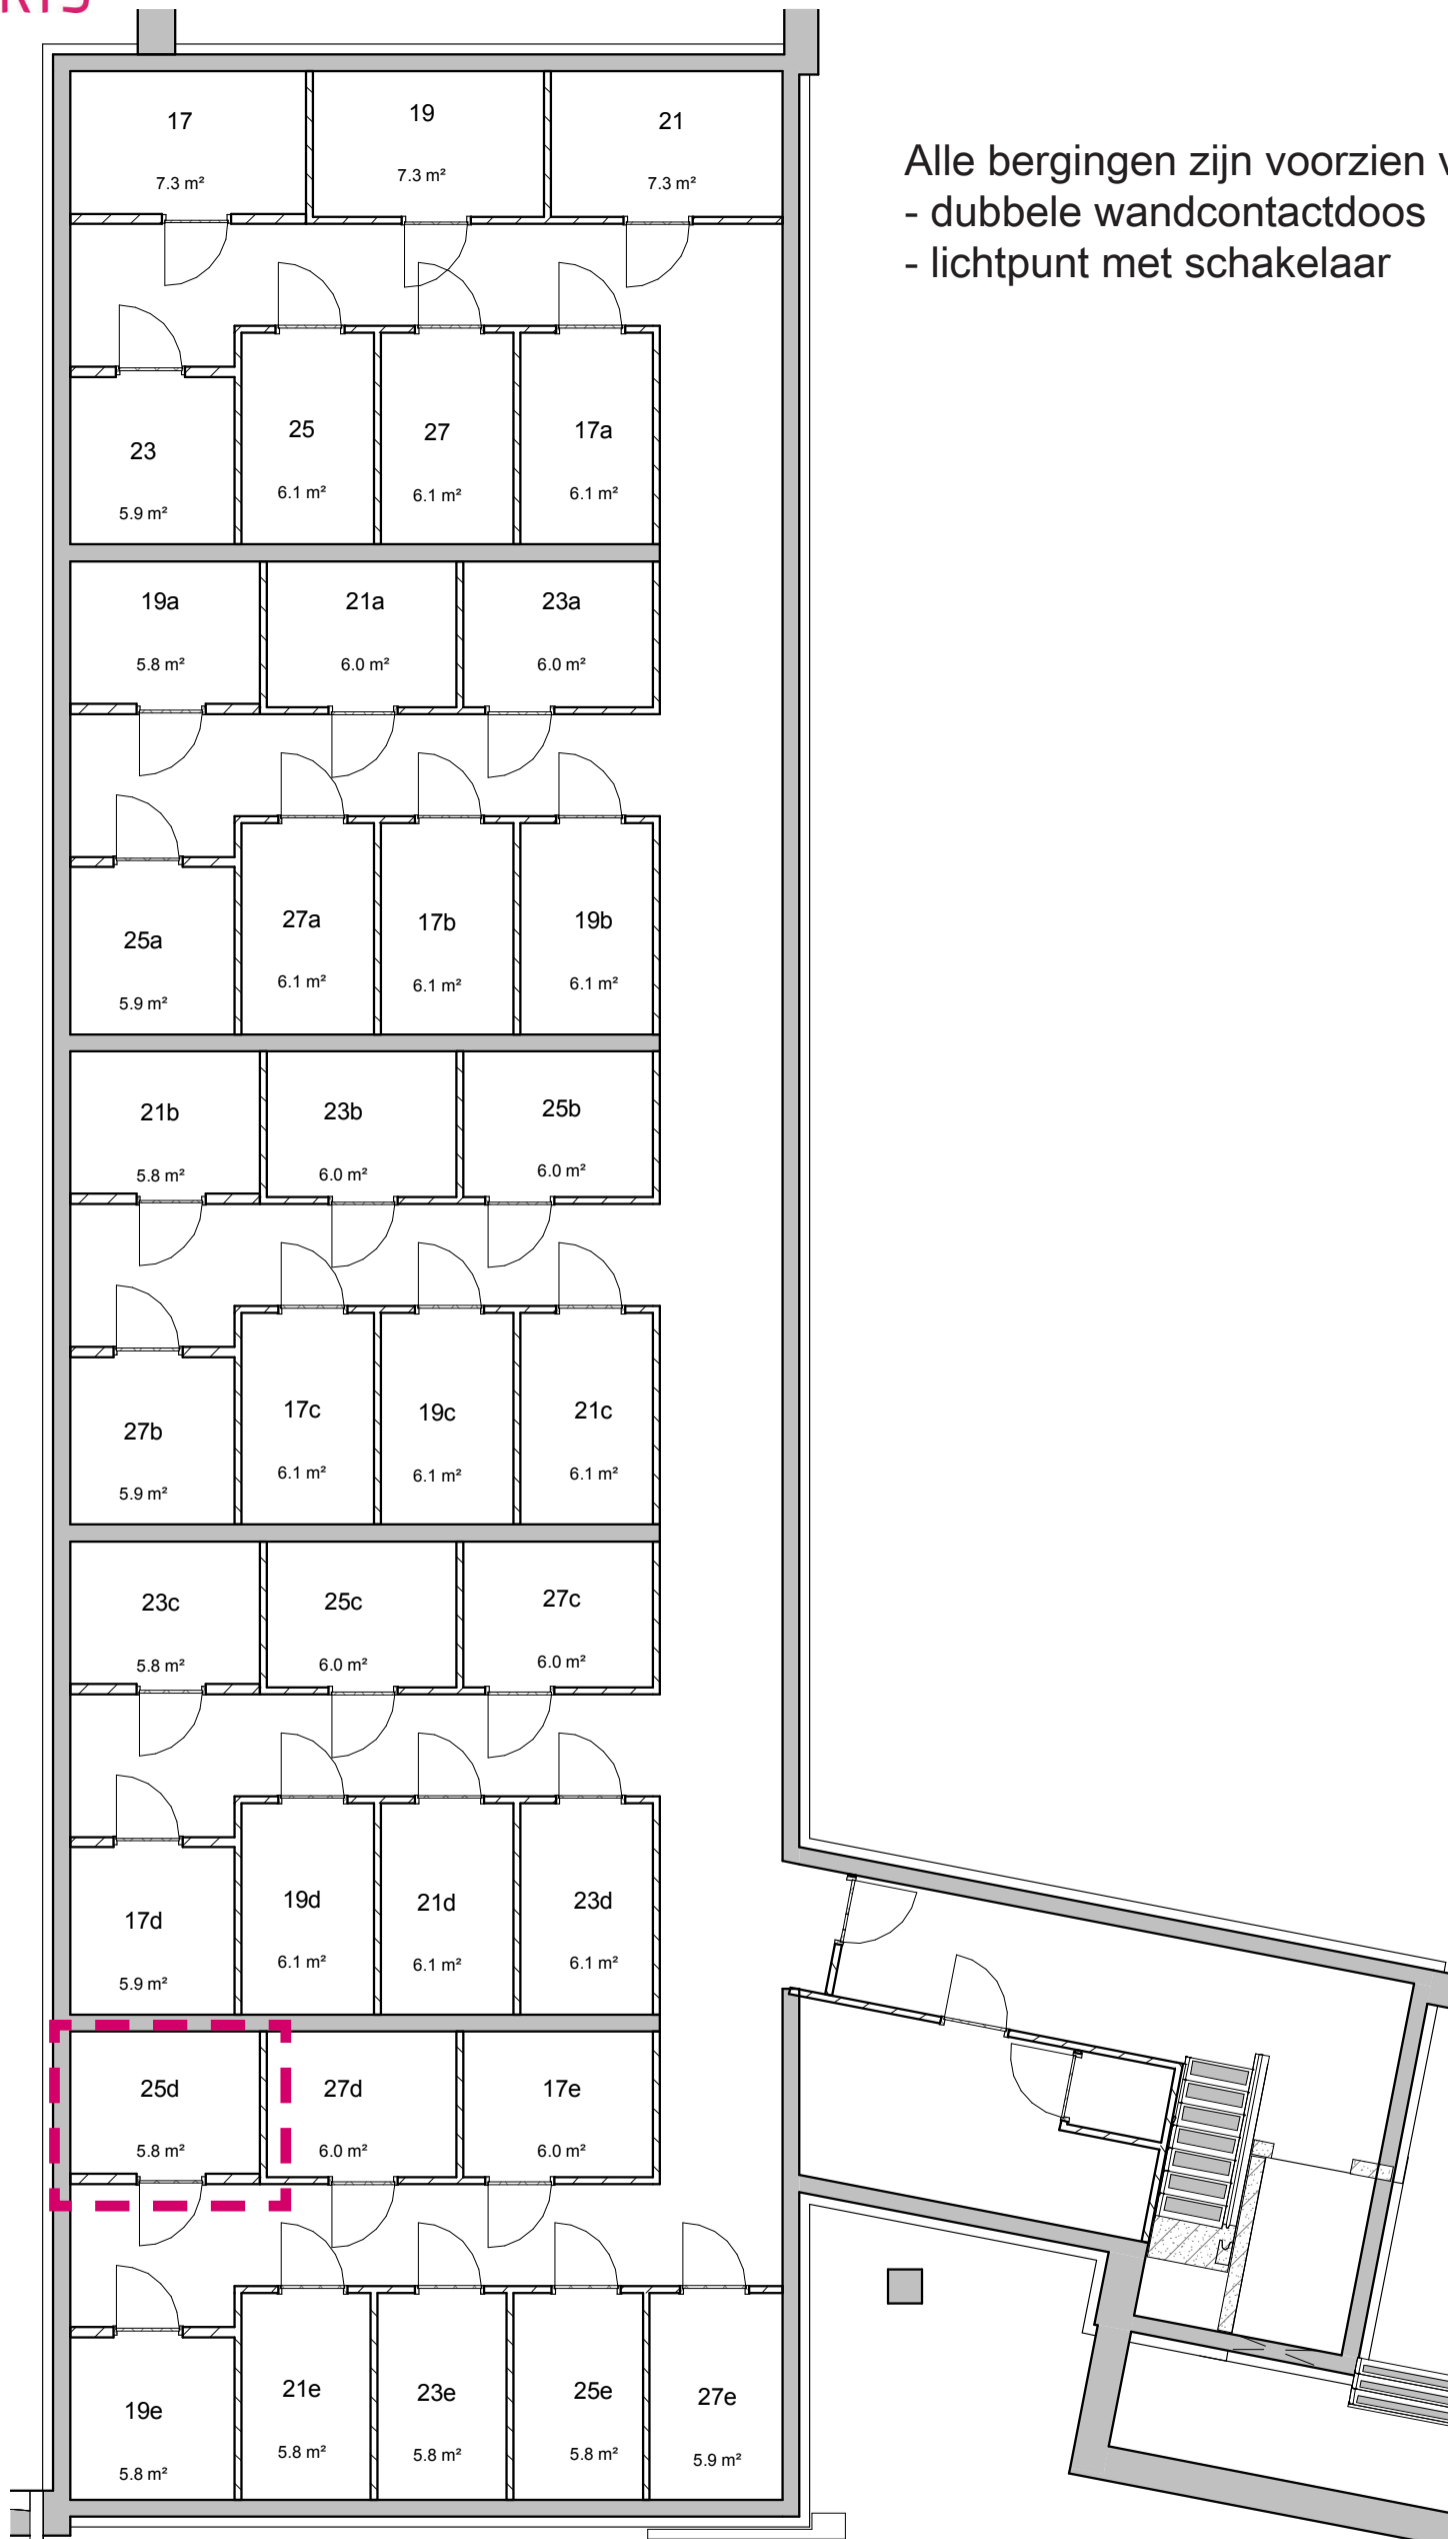

Alle bergingen zijn voorzien van:
 - dubbele wandcontactdoos
 - lichtpunt met schakelaar




Europastraat

25e



SITUATIE:

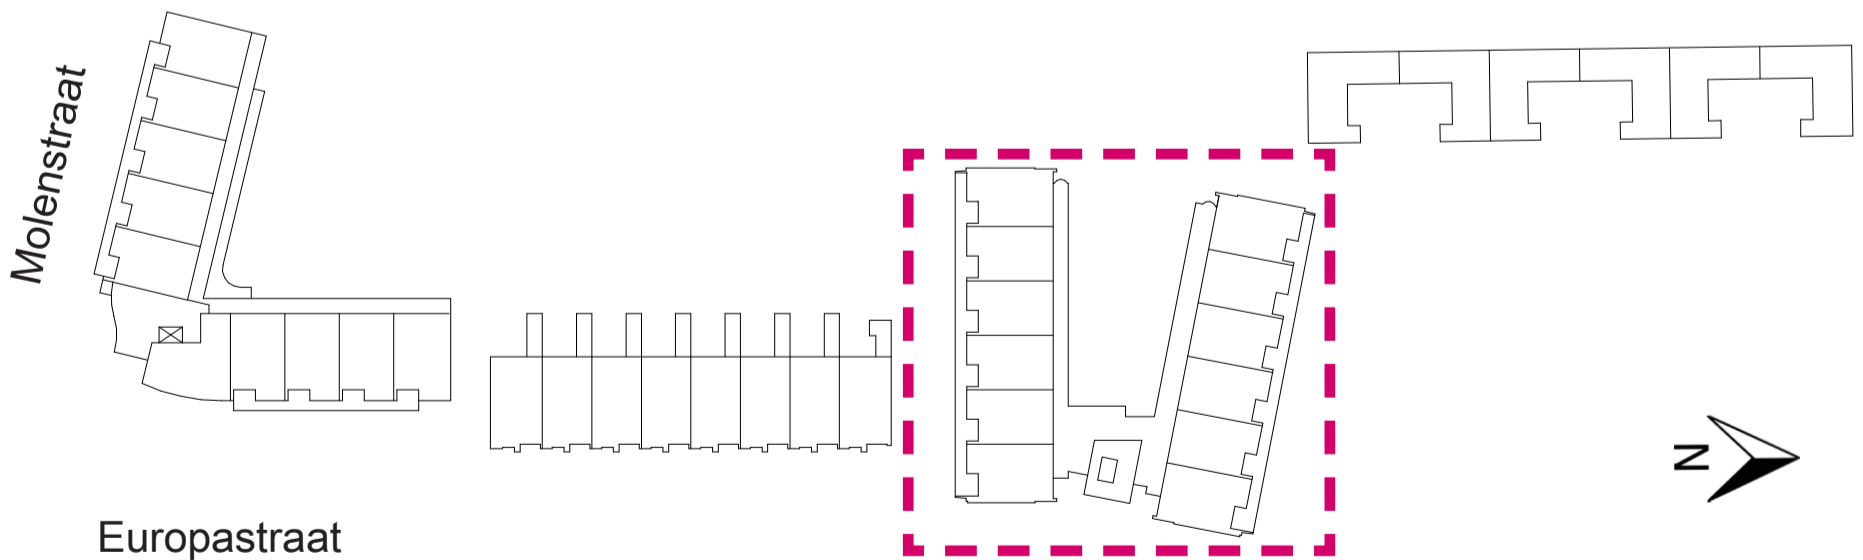

DATUM:

15-12-2017


LAATSTE WIJZIGING:

nvt






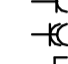
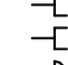
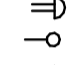
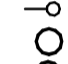

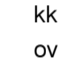
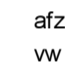
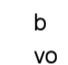
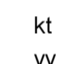
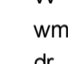
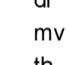
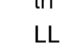

BLAD:

VK-25e.1


BEGANE GROND

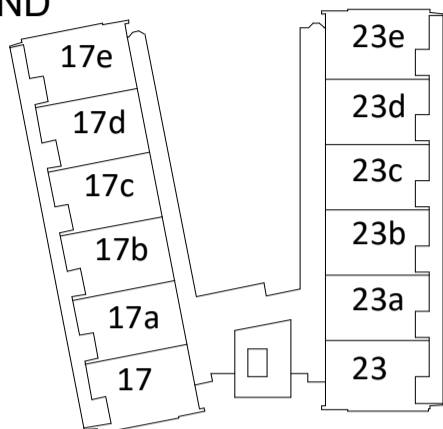


Renvooi:

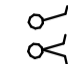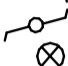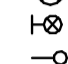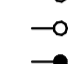	Enkele schakelaar
	Serie schakelaar
	Wissel schakelaar
	Plafond lichtpunt
	Wand lichtpunt
	Loze leiding met blindplaat
	Loze leiding tbv cai met blindplaat
	Bedrade leiding tbv telefoon met blindplaat
	Bedrade leiding tbv cai met blindplaat
	Enkele wandcontactdoos
	Vert. dubbele wandcontactdoos
	Thermostaat
	Naregeling thermostaat
	Schel
	Deurbel
	Co2 melder
	Afzuigpunt mechanische ventilatie
	Rookmelder
kk	= Koelkast
ov	= Oven
afz	= Afzuigkap
vw	= vaatwasser
b	= Boiler
vo	= Vonk
kt	= Kooktoestel
vv	= Vloerverwarming
wm	= Wasmachine
dr	= Droger
mv	= Mechanische ventilatie
th	= Thermostaat
LL	= Loze leiding


1E VERDIEPING

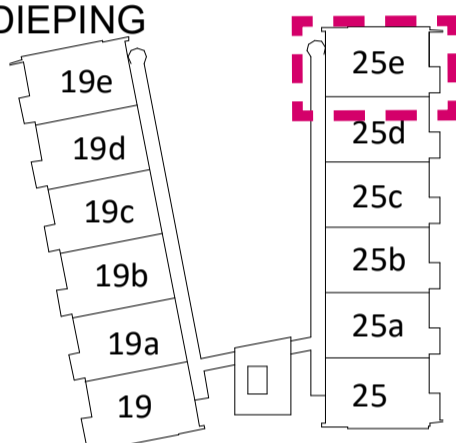

2E VERDIEPING

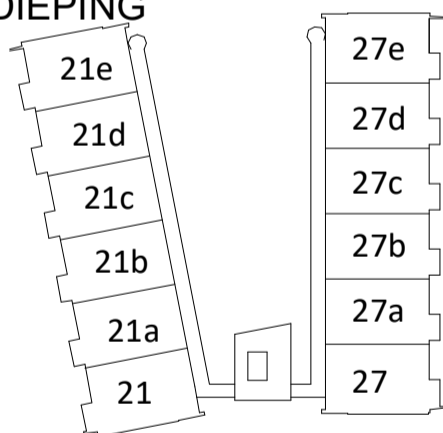

	Metselwerk
	Kalkzandsteen
	Houtskeletbouw wand
	Steenachtige lichte scheidingswand

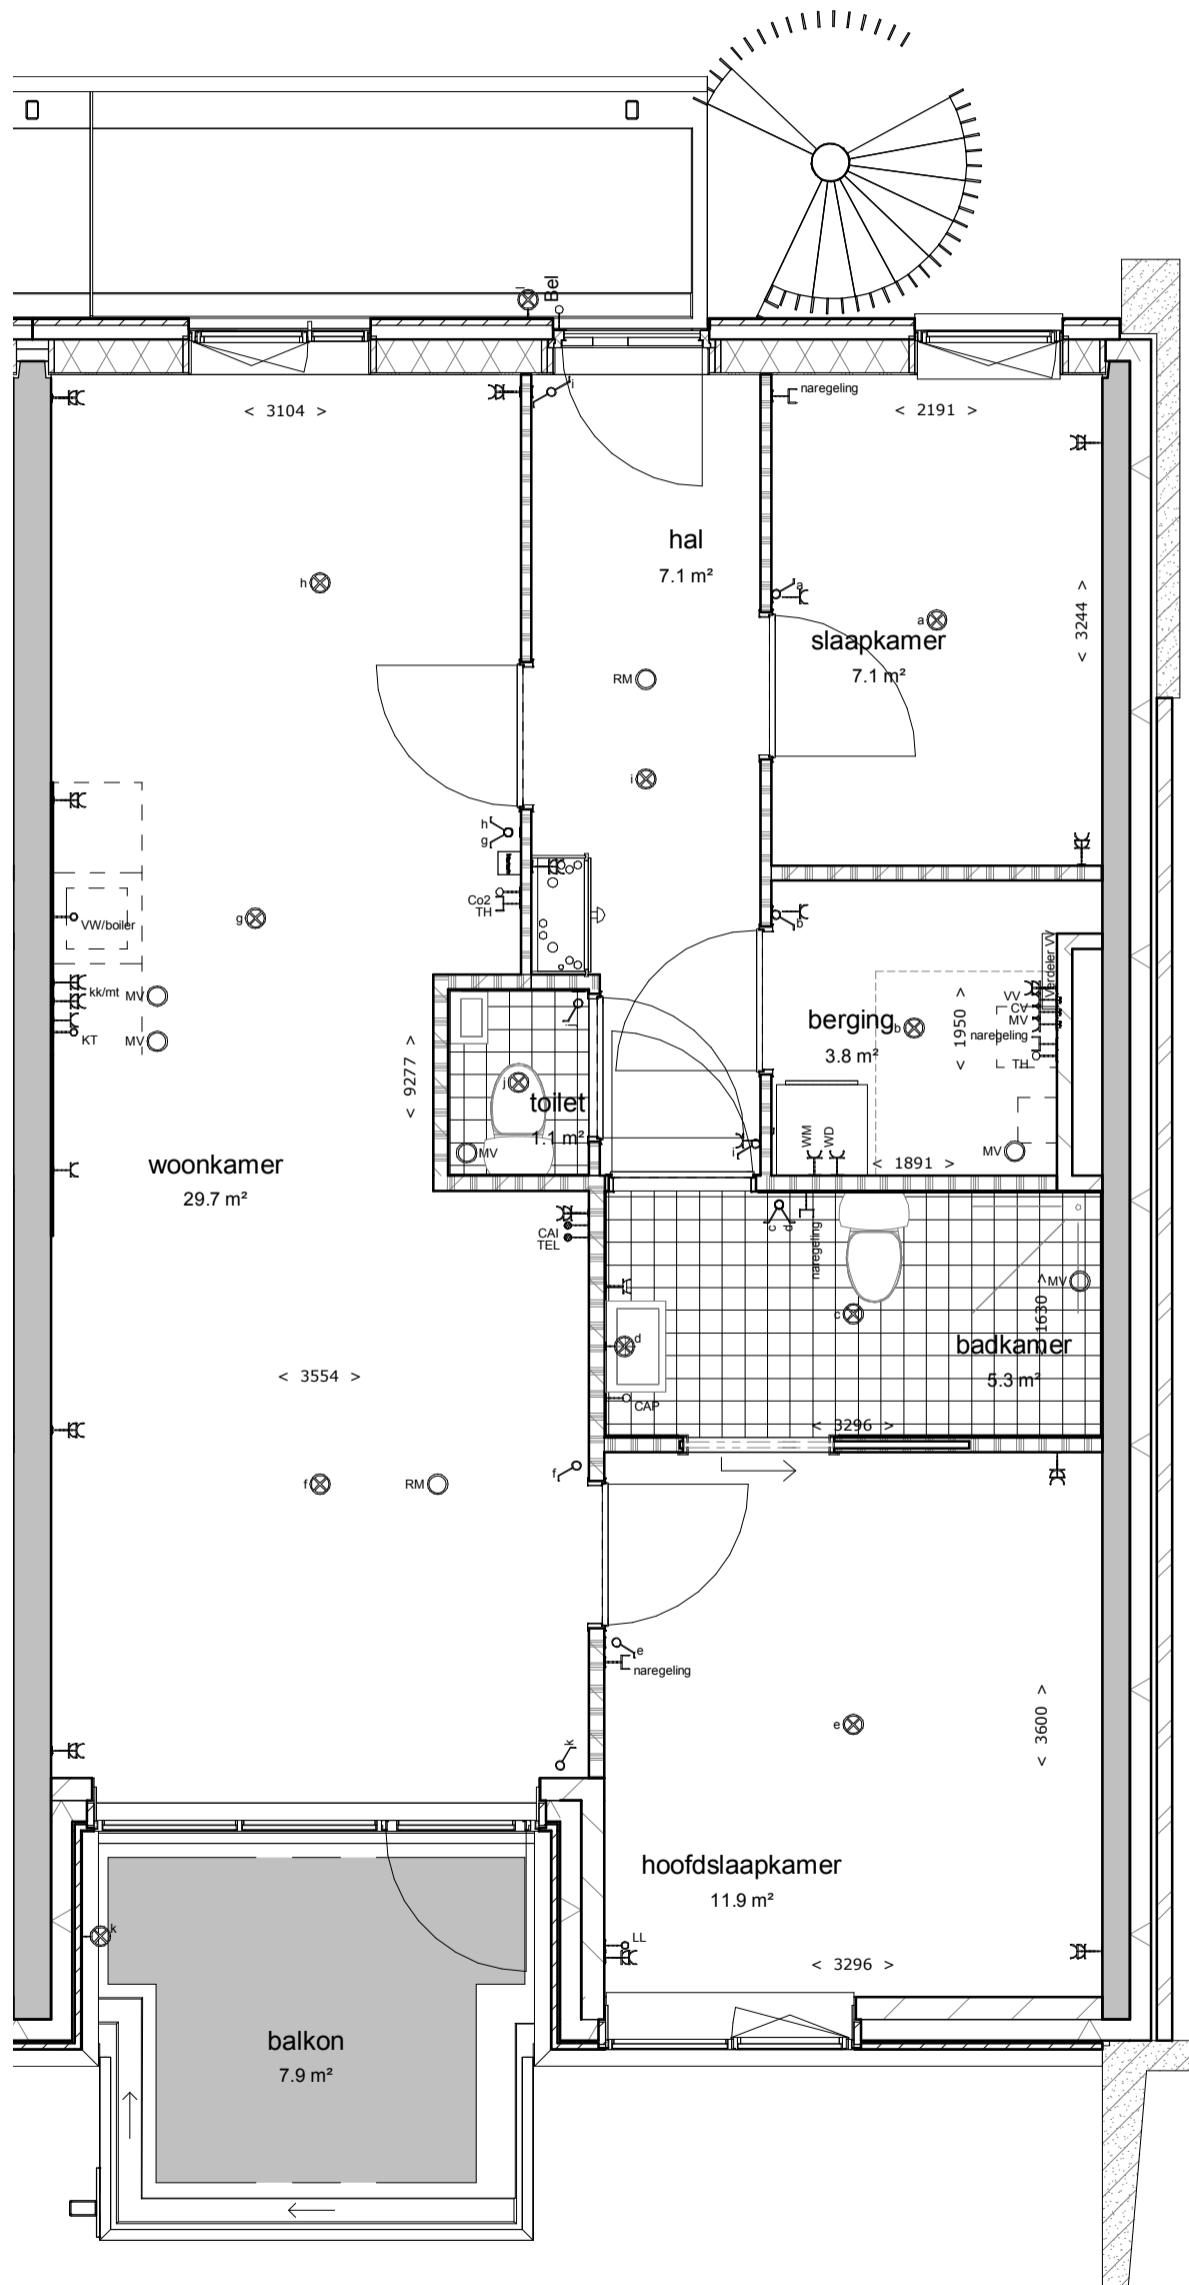

OMSCHRIJVING:


Schaal:

BLAD:

Plattegrond

1:50

VK-25e.3

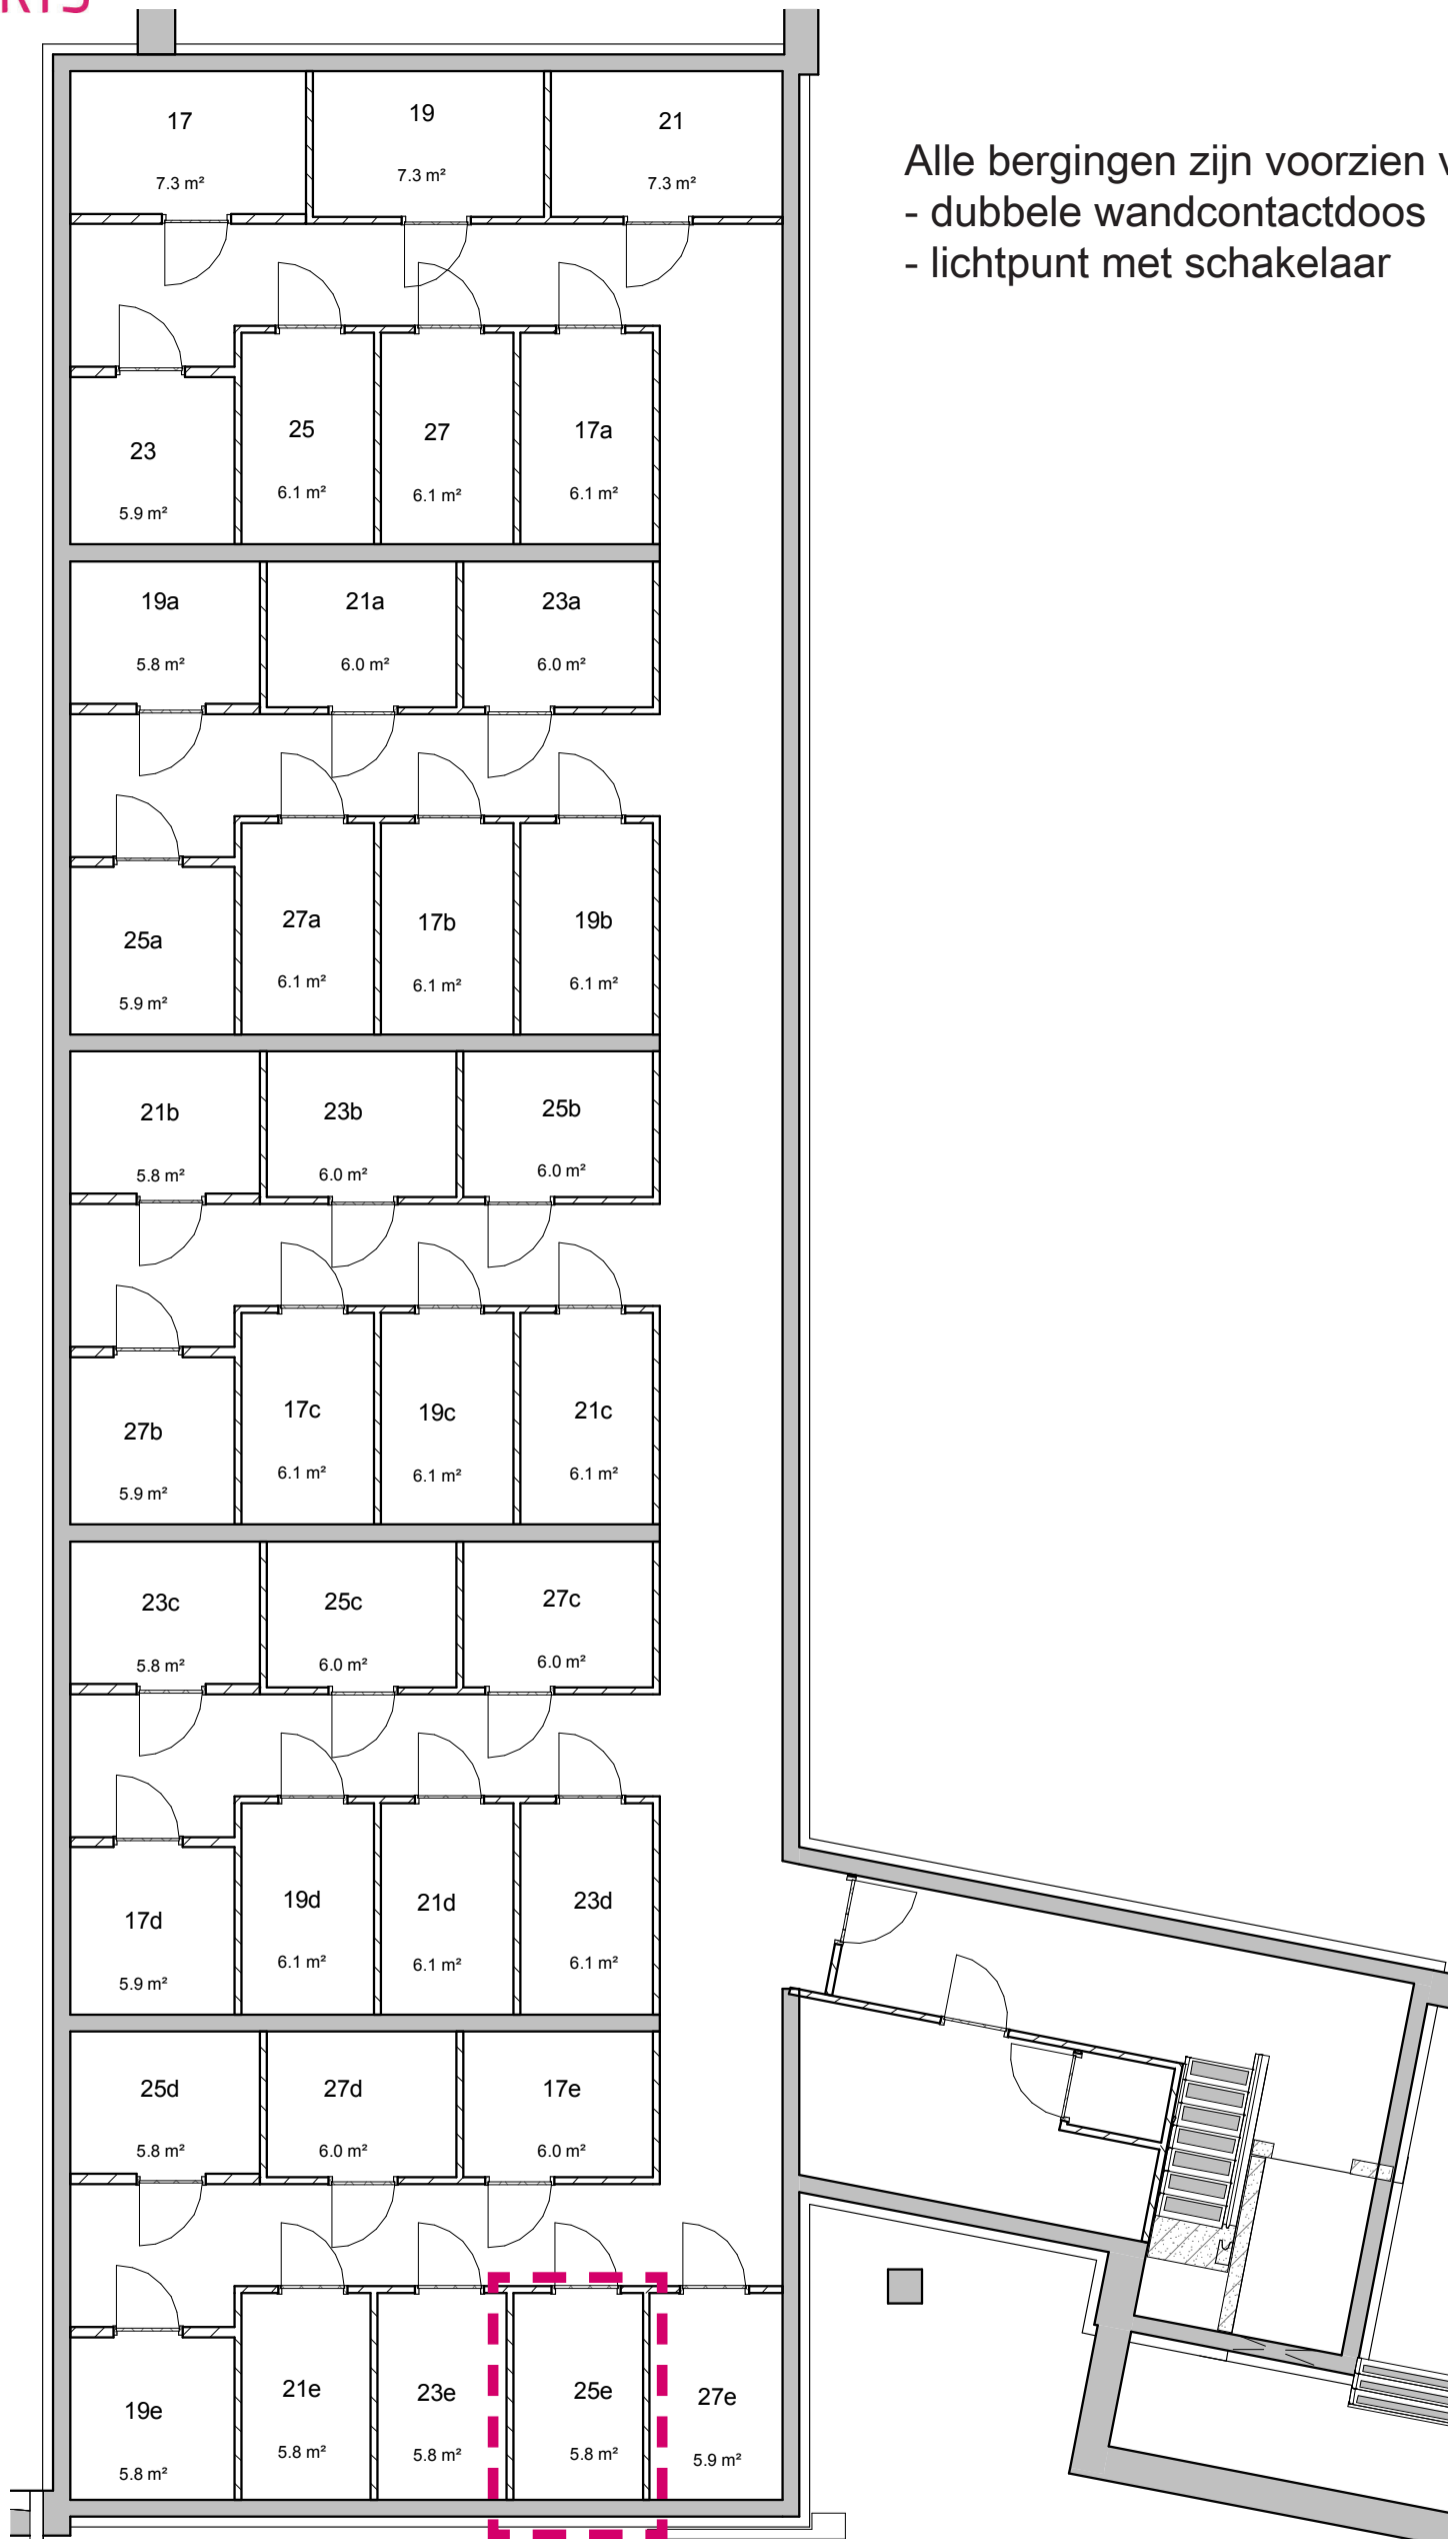

OMSCHRIJVING:

Kelder

Schaal:


1:100

BLAD:

VK-25e.4



SITUATIE:

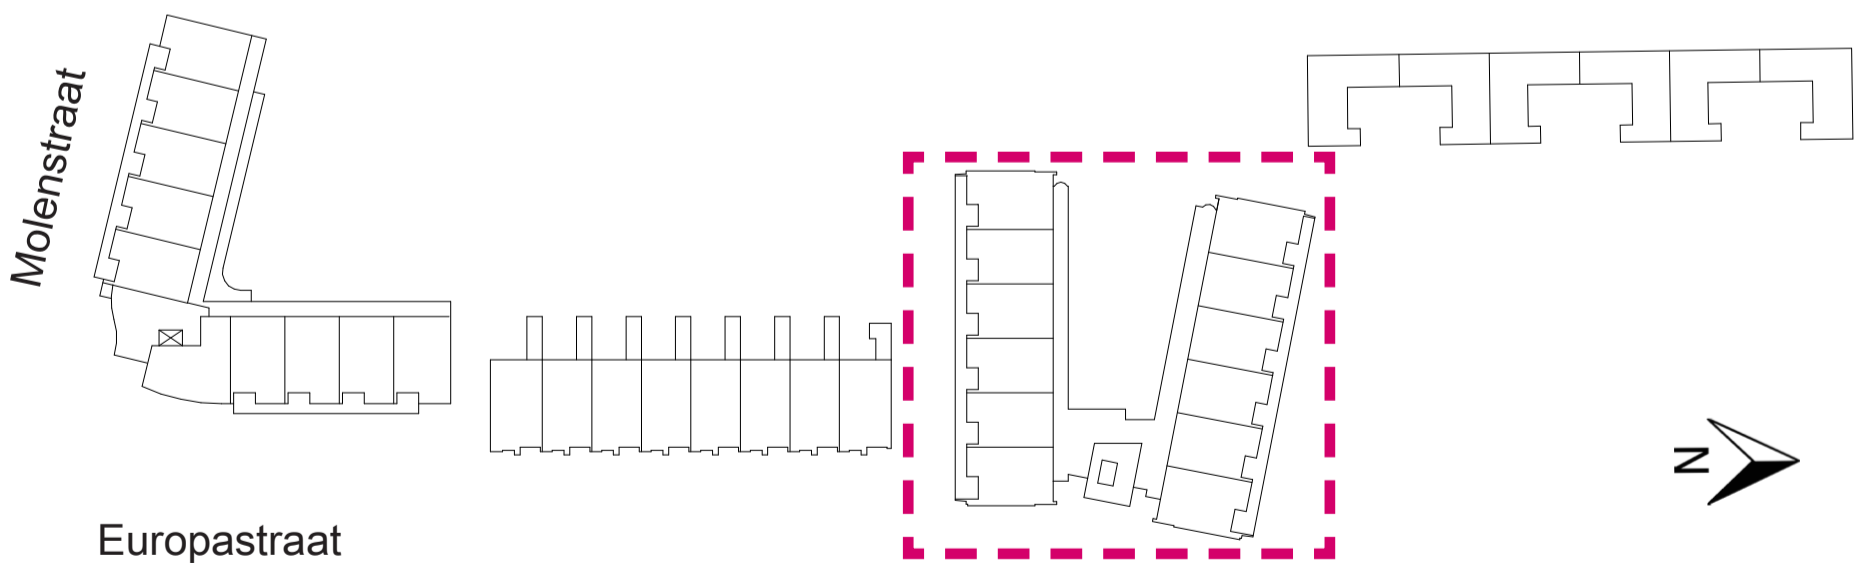

DATUM:

15-12-2017


LAATSTE WIJZIGING:

nvt






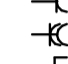
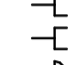
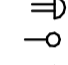
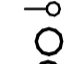

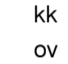
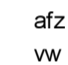
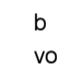
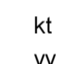
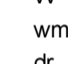
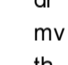
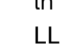

BLAD:

VK-27.1


BEGANE GROND

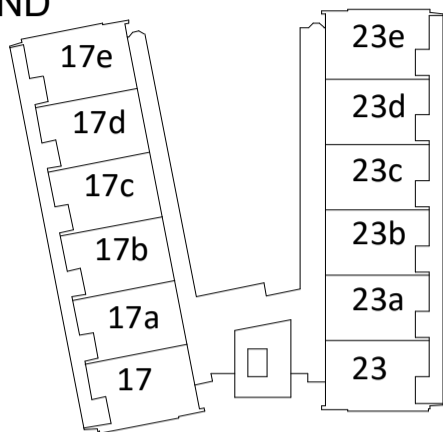


Renvooi:

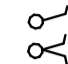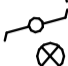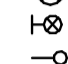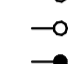
	Enkele schakelaar
	Serie schakelaar
	Wissel schakelaar
	Plafond lichtpunt
	Wand lichtpunt
	Loze leiding met blindplaat
	Loze leiding tbv cai met blindplaat
	Bedrade leiding tbv telefoon met blindplaat
	Bedrade leiding tbv cai met blindplaat
	Enkele wandcontactdoos
	Vert. dubbele wandcontactdoos
	Thermostaat
	Naregeling thermostaat
	Schel
	Deurbel
	Co2 melder
	Afzuigpunt mechanische ventilatie
	Rookmelder
kk	= Koelkast
ov	= Oven
afz	= Afzuigkap
vw	= vaatwasser
b	= Boiler
vo	= Vonk
kt	= Kooktoestel
vv	= Vloerverwarming
wm	= Wasmachine
dr	= Droger
mv	= Mechanische ventilatie
th	= Thermostaat
LL	= Loze leiding


1E VERDIEPING

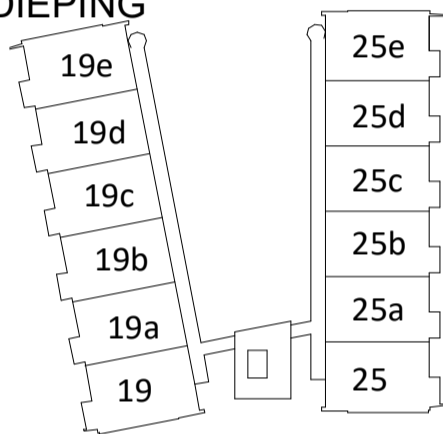

2E VERDIEPING

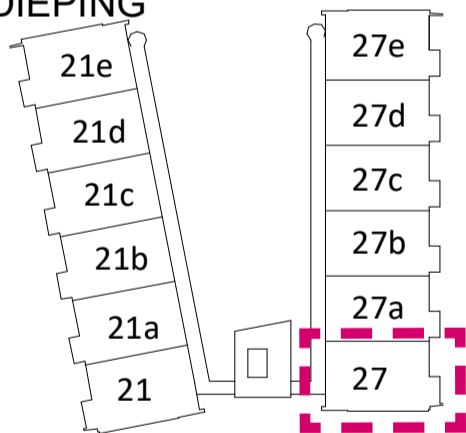

	Metselwerk
	Kalkzandsteen
	Houtskeletbouw wand
	Steenachtige lichte scheidingswand

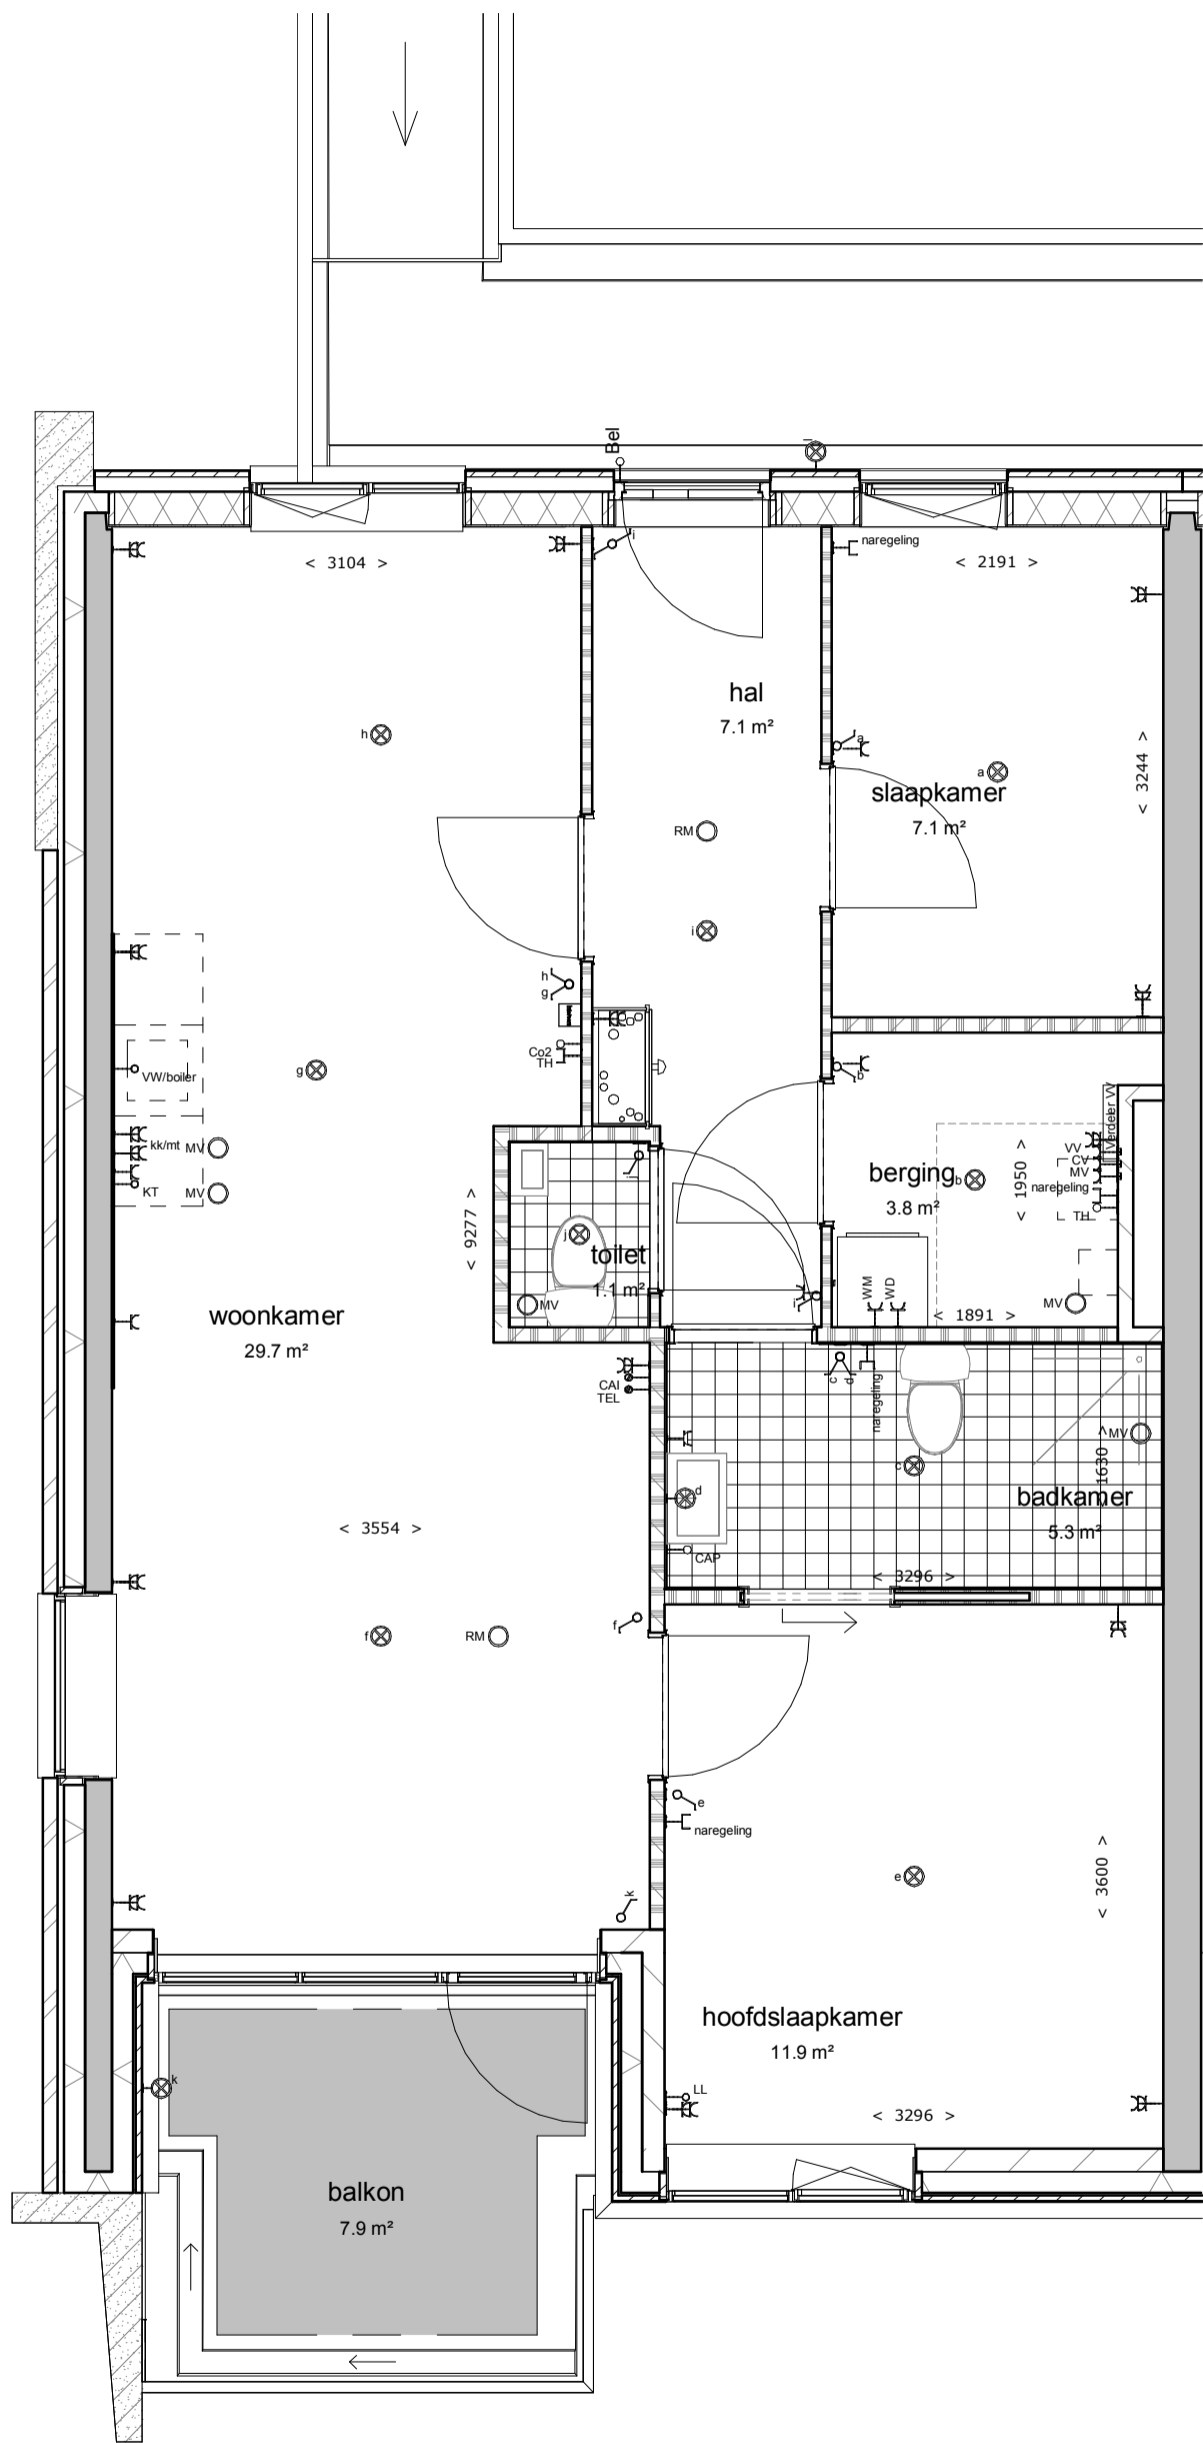

OMSCHRIJVING:

Schaal:

BLAD:

Plattegrond

1:50

VK-27.3



OMSCHRIJVING:

Kelder

Schaal:

1:100

BLAD:

VK-27.4




Europastraat

27a



SITUATIE:

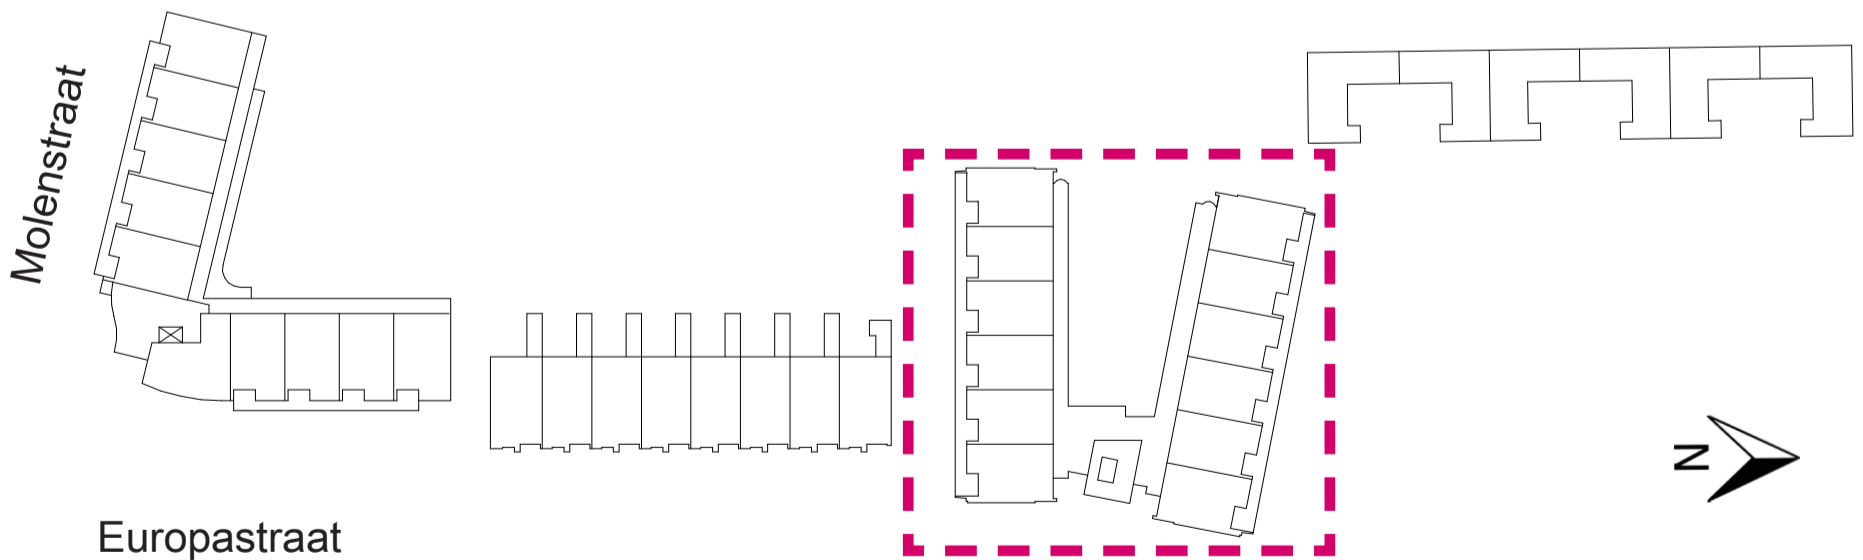

DATUM:

15-12-2017


LAATSTE WIJZIGING:

nvt







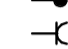
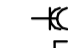

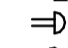
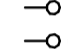
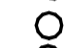






BLAD:

VK-27a.1

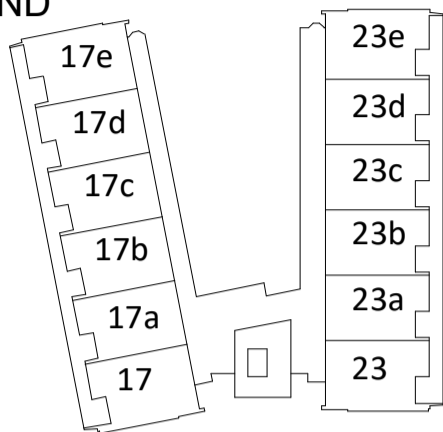
BEGANE GROND

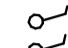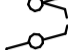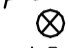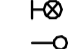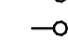


Renvooi:

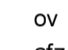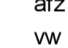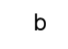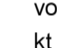
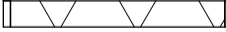
	Enkele schakelaar
	Serie schakelaar
	Wissel schakelaar
	Plafond lichtpunt
	Wand lichtpunt
	Loze leiding met blindplaat
	Loze leiding tbv cai met blindplaat
	Bedrade leiding tbv telefoon met blindplaat
	Bedrade leiding tbv cai met blindplaat
	Enkele wandcontactdoos
	Vert. dubbele wandcontactdoos
	Thermostaat
	Naregeling thermostaat
	Schel
	Deurbel
	Co2 melder
	Afzuigpunt mechanische ventilatie
	Rookmelder
kk	= Koelkast
ov	= Oven
afz	= Afzuigkap
vw	= vaatwasser
b	= Boiler
vo	= Vonk
kt	= Kooktoestel
vv	= Vloerverwarming
wm	= Wasmachine
dr	= Droger
mv	= Mechanische ventilatie
th	= Thermostaat
LL	= Loze leiding


1E VERDIEPING

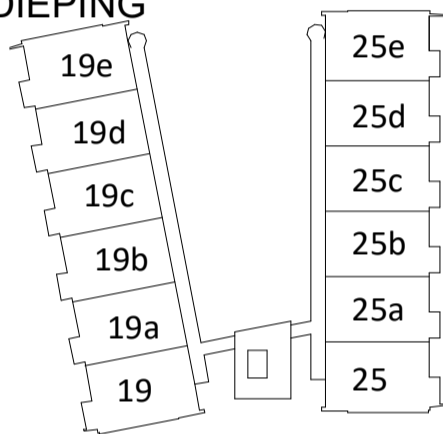

2E VERDIEPING

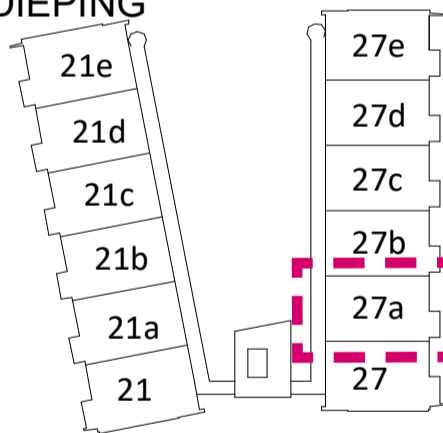

	Metselwerk
	Kalkzandsteen
	Houtskeletbouw wand
	Steenachtige lichte scheidingswand

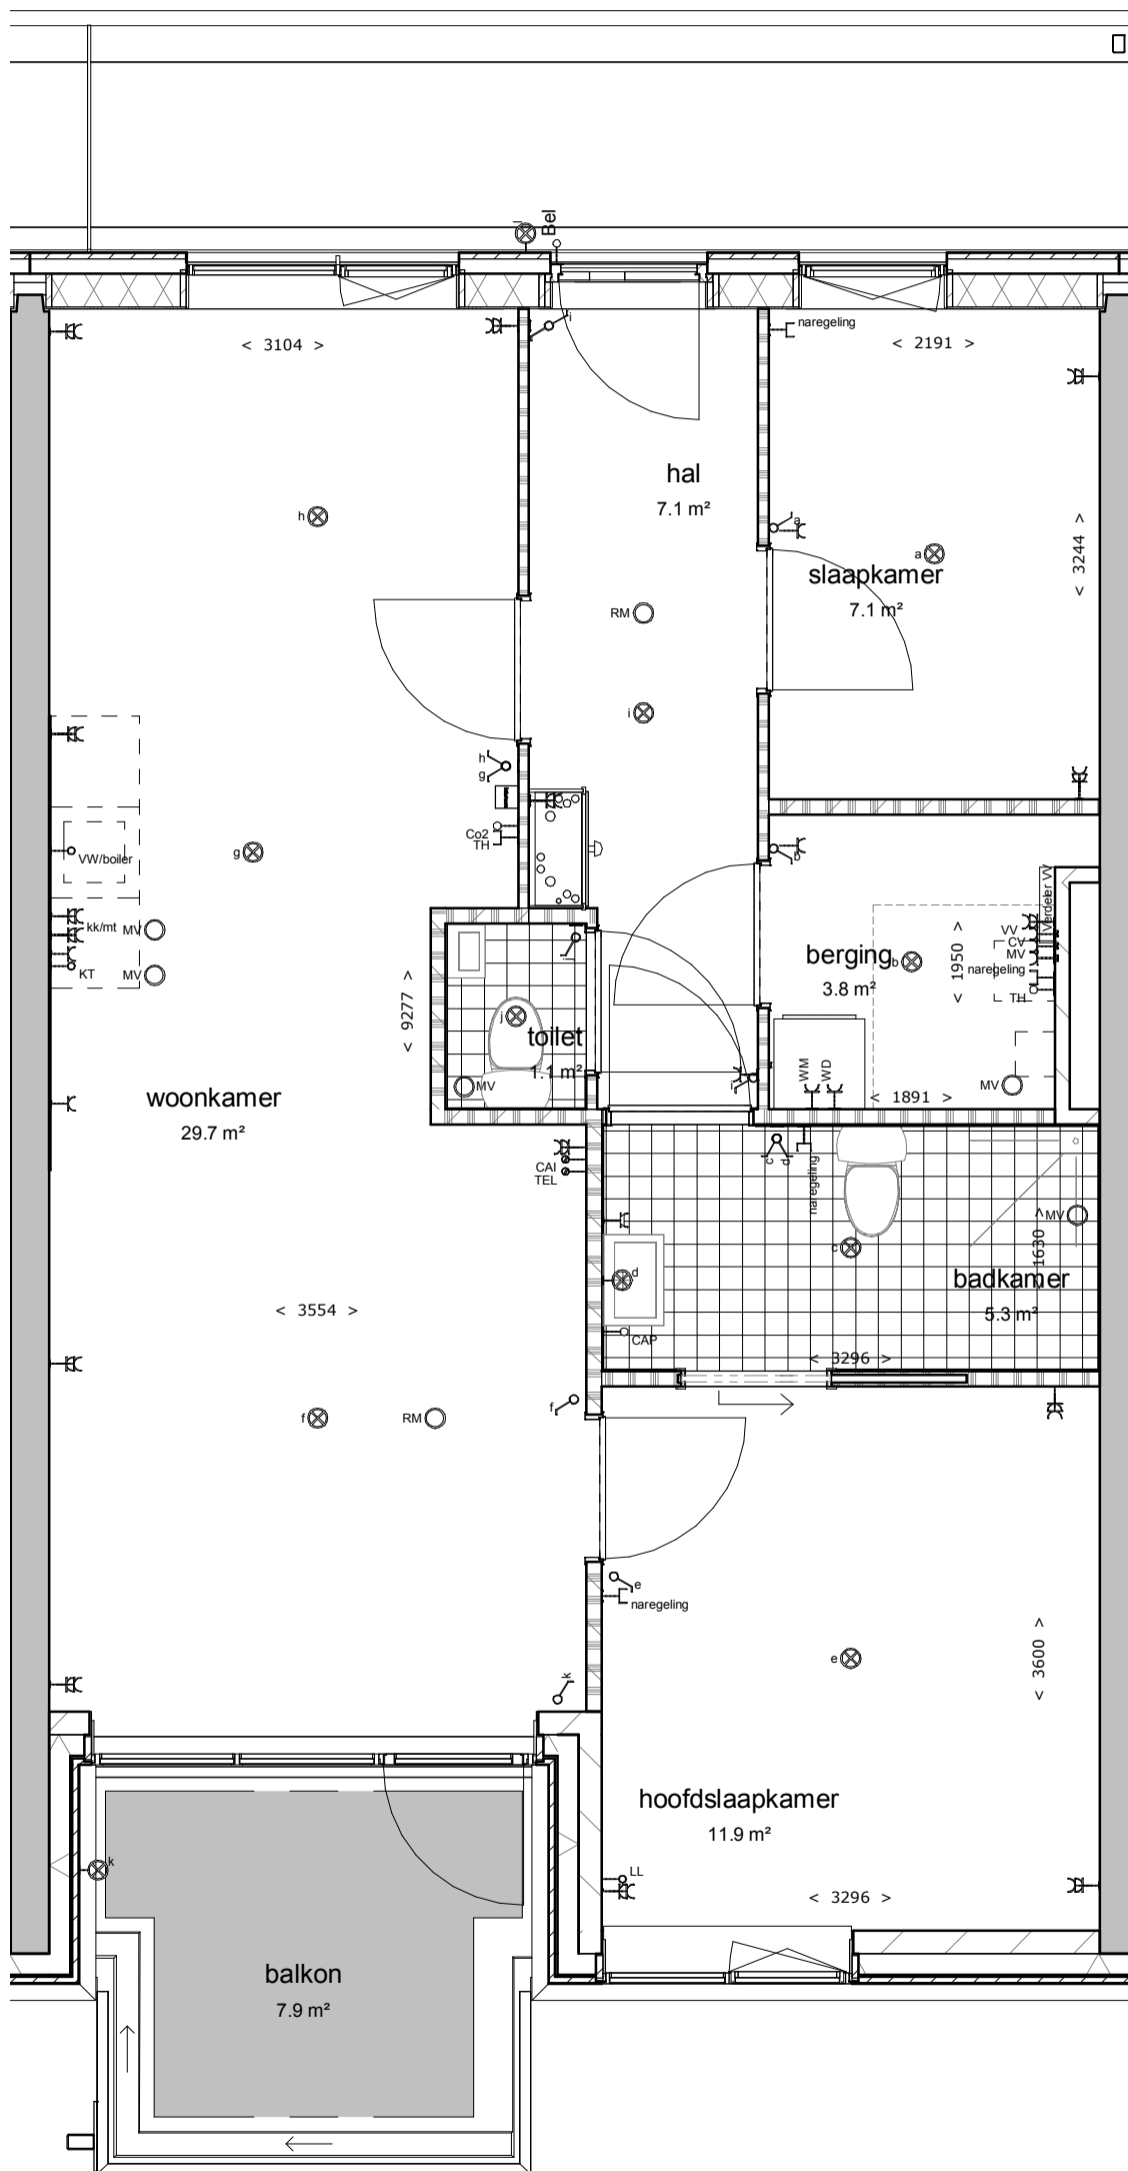

OMSCHRIJVING:


Schaal:

BLAD:

Plattegrond

1:50

VK-27a.3

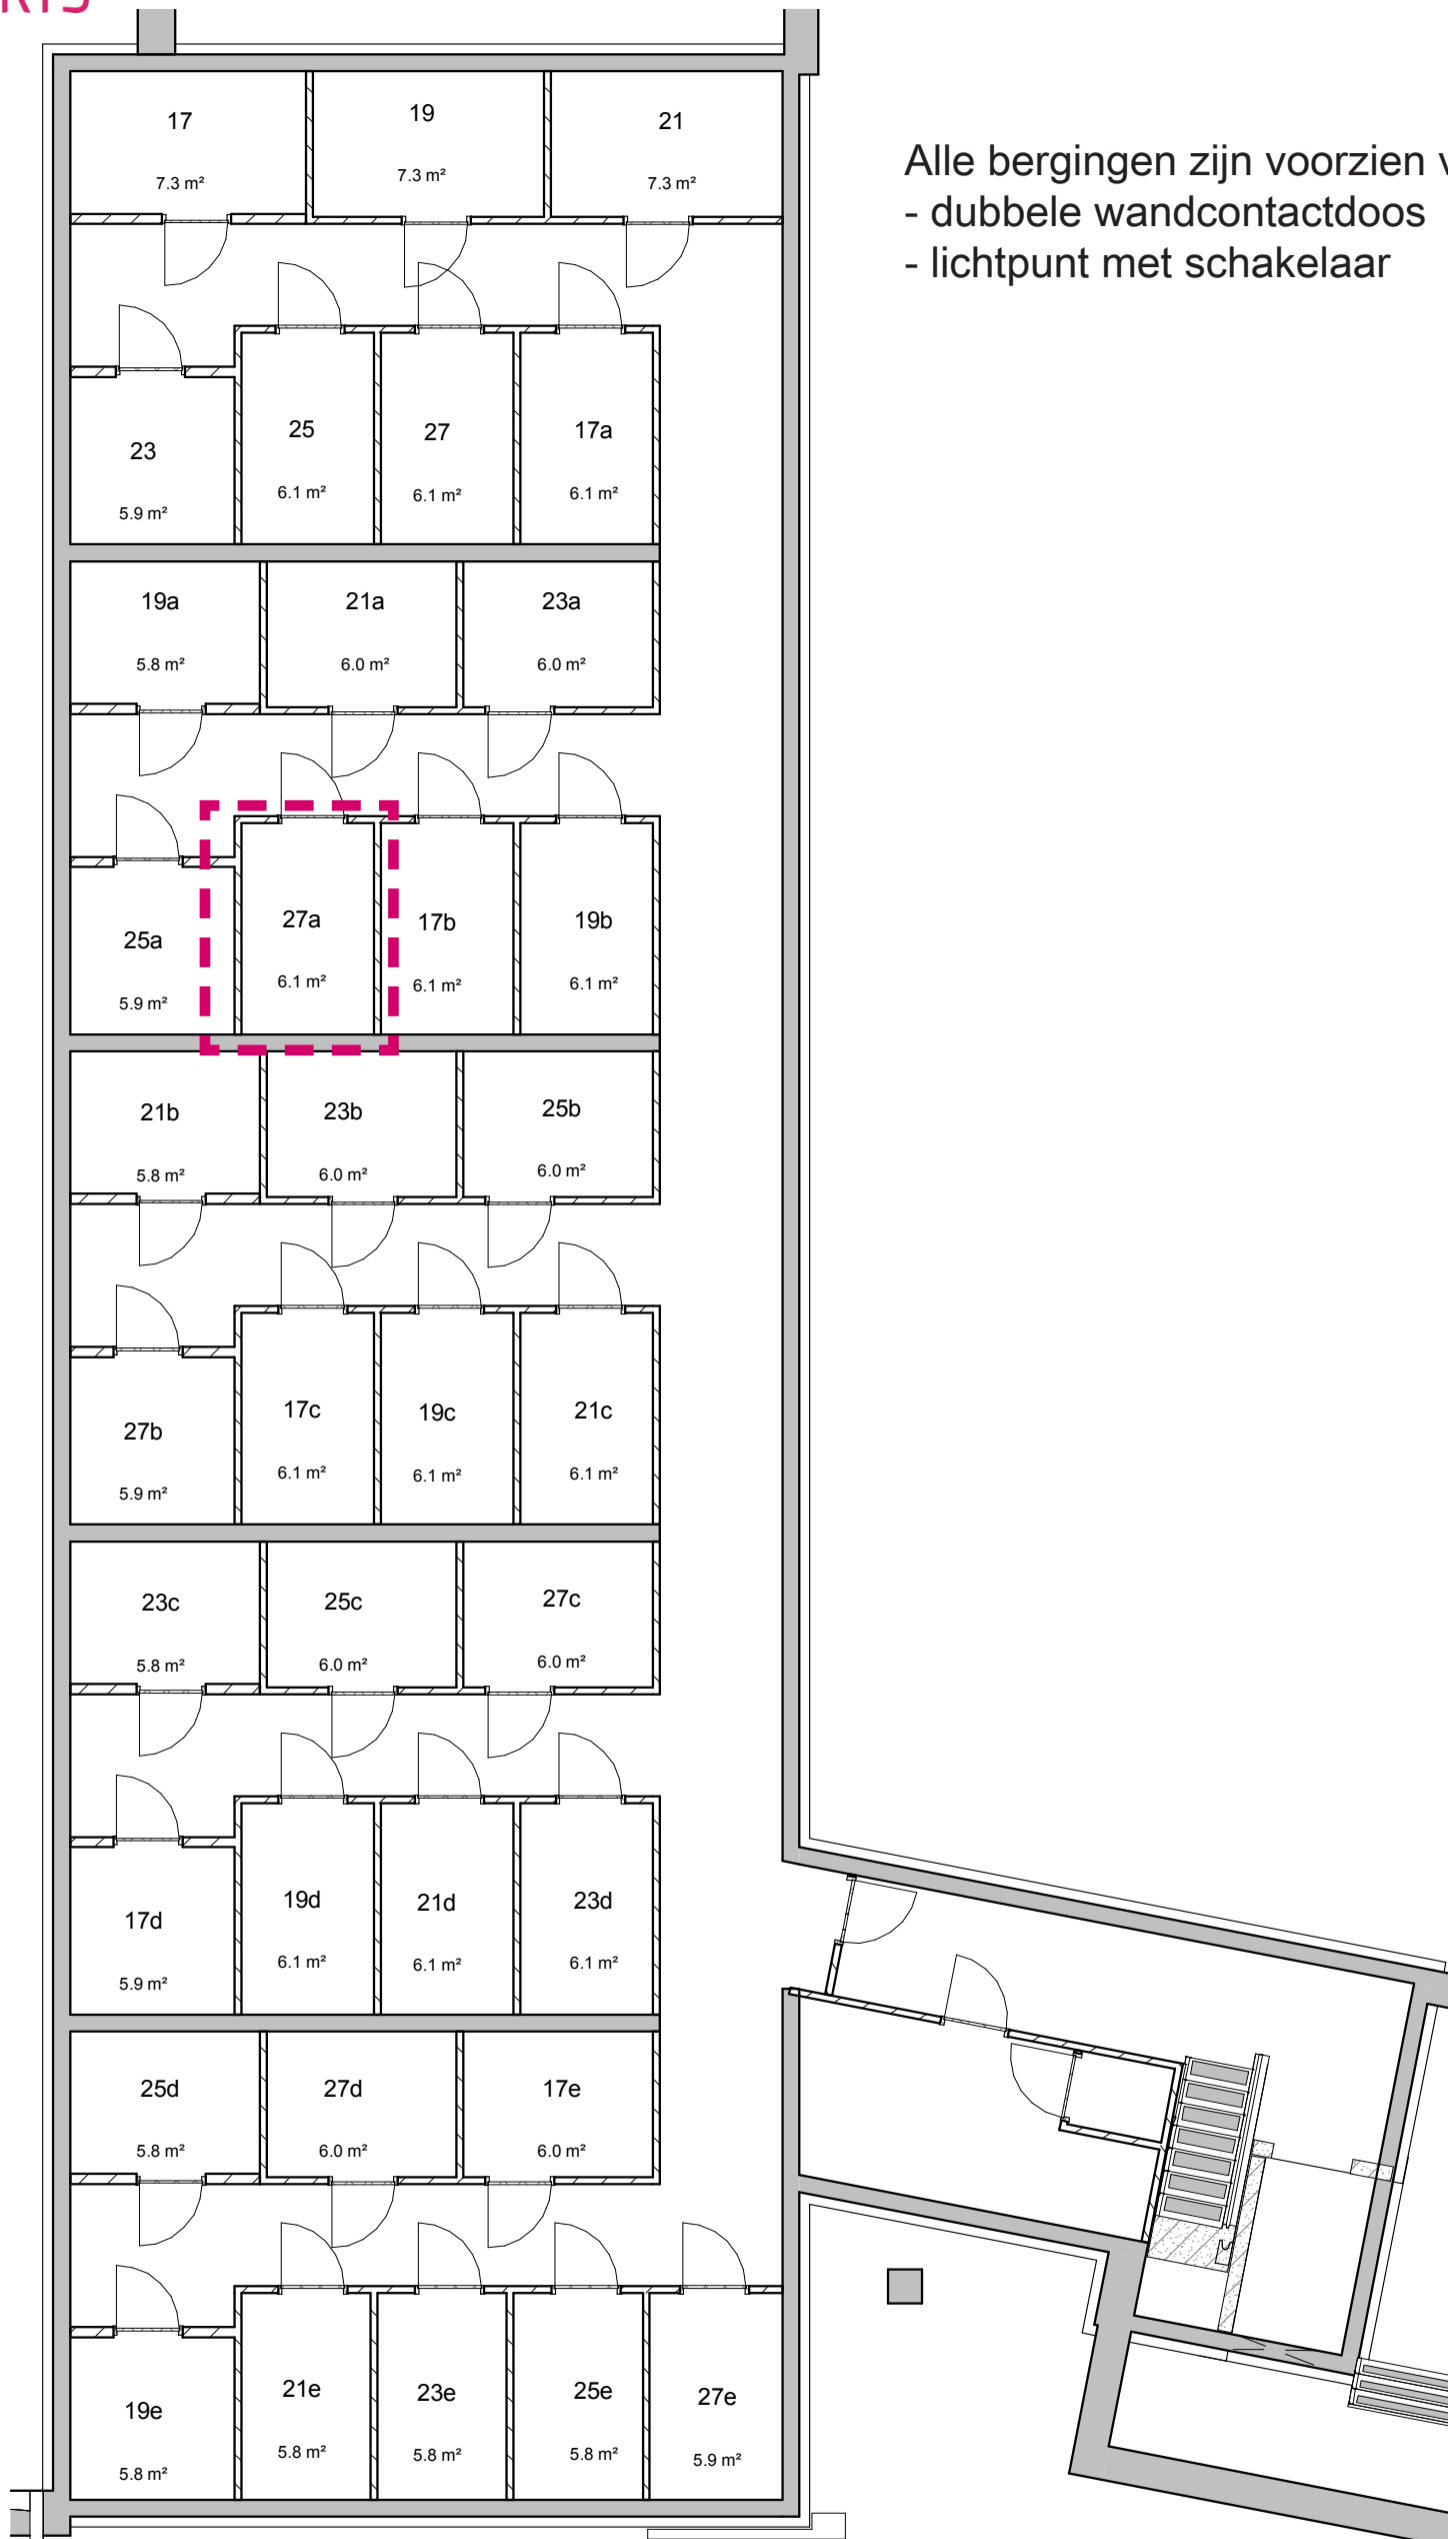

Alle bergingen zijn voorzien van:
 - dubbele wandcontactdoos
 - lichtpunt met schakelaar




Europastraat

27b



SITUATIE:

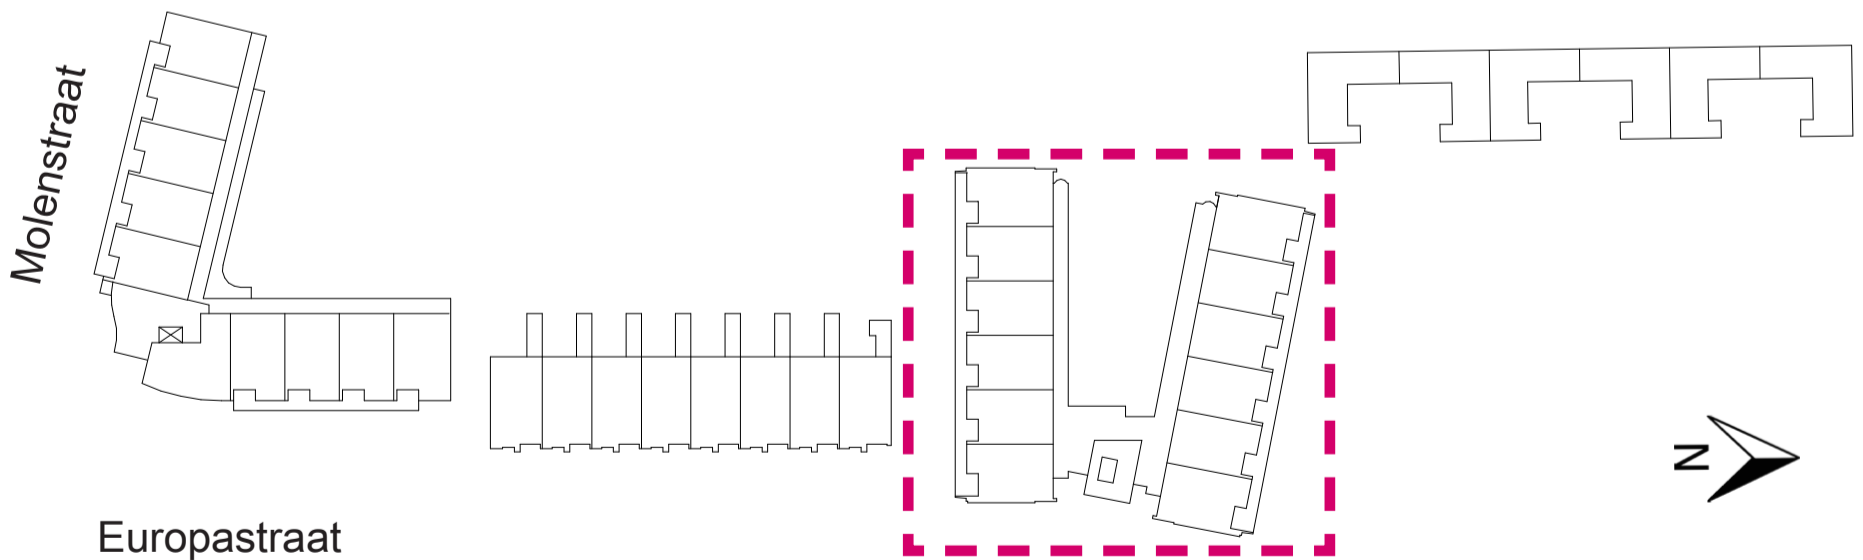

DATUM:

15-12-2017


LAATSTE WIJZIGING:

nvt






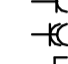
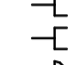
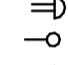
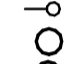

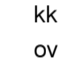
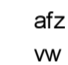
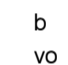
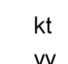
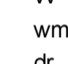
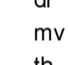
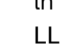

BLAD:

VK-27b.1


BEGANE GROND

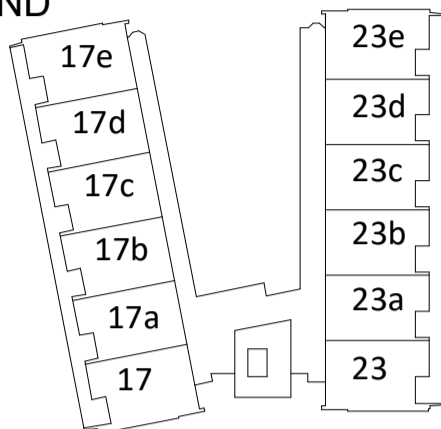


Renvooi:

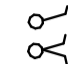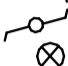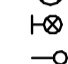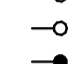	Enkele schakelaar
	Serie schakelaar
	Wissel schakelaar
	Plafond lichtpunt
	Wand lichtpunt
	Loze leiding met blindplaat
	Loze leiding tbv cai met blindplaat
	Bedrade leiding tbv telefoon met blindplaat
	Bedrade leiding tbv cai met blindplaat
	Enkele wandcontactdoos
	Vert. dubbele wandcontactdoos
	Thermostaat
	Naregeling thermostaat
	Schel
	Deurbel
	Co2 melder
	Afzuigpunt mechanische ventilatie
	Rookmelder
kk	= Koelkast
ov	= Oven
afz	= Afzuigkap
vw	= vaatwasser
b	= Boiler
vo	= Vonk
kt	= Kooktoestel
vv	= Vloerverwarming
wm	= Wasmachine
dr	= Droger
mv	= Mechanische ventilatie
th	= Thermostaat
LL	= Loze leiding


1E VERDIEPING

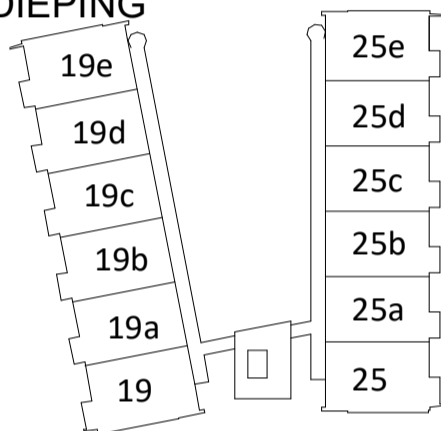

2E VERDIEPING

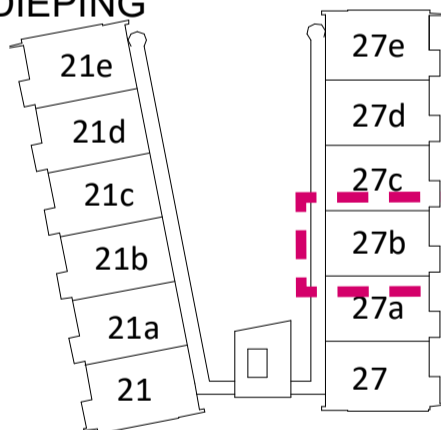

	Metselwerk
	Kalkzandsteen
	Houtskeletbouw wand
	Steenachtige lichte scheidingswand

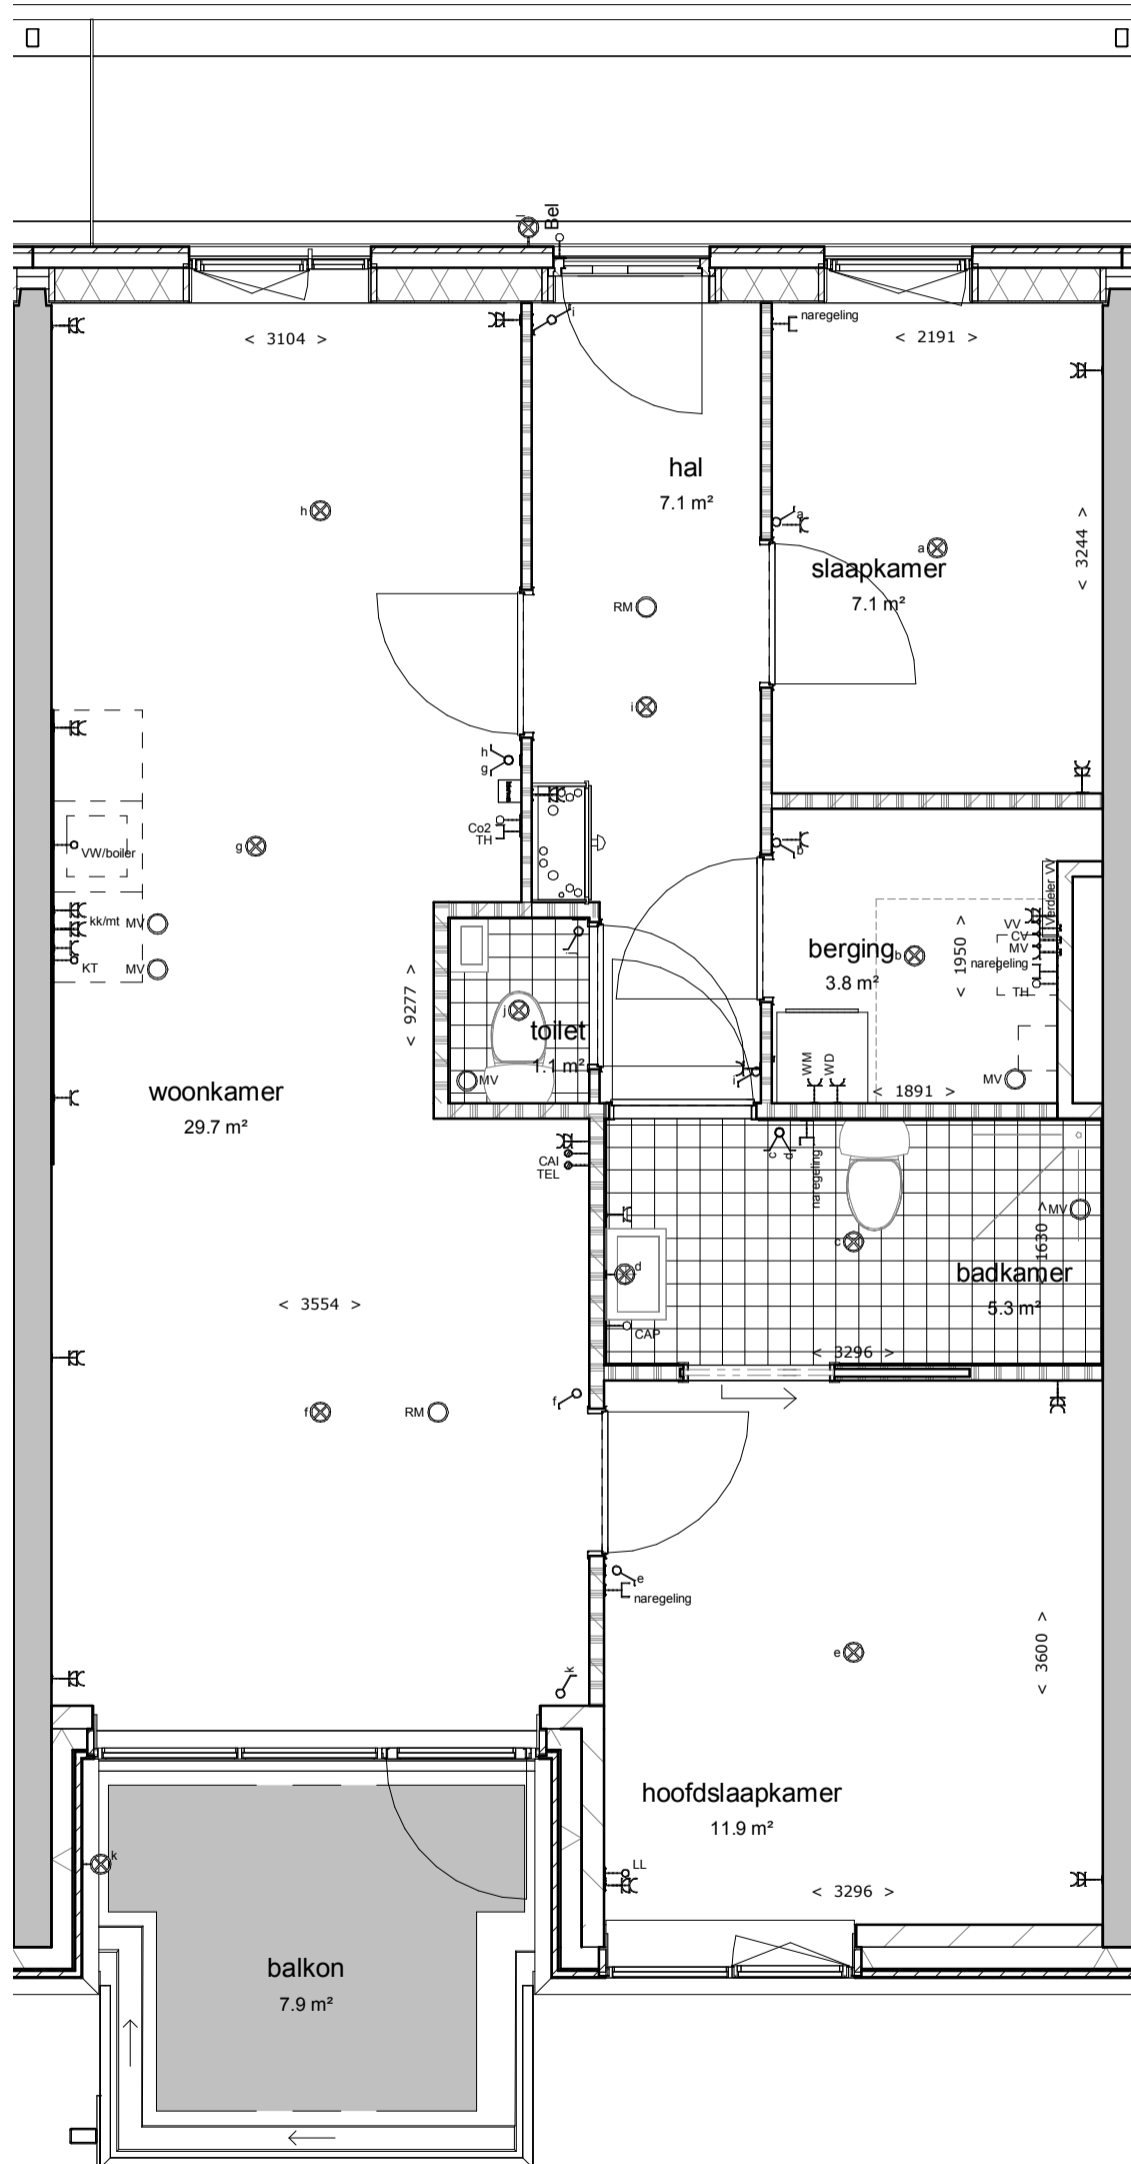



Alle bergingen zijn voorzien van:
 - dubbele wandcontactdoos
 - lichtpunt met schakelaar

OMSCHRIJVING:

Kelder

Schaal:

1:100

BLAD:


VK-27b.4

Europastraat

27c



SITUATIE:

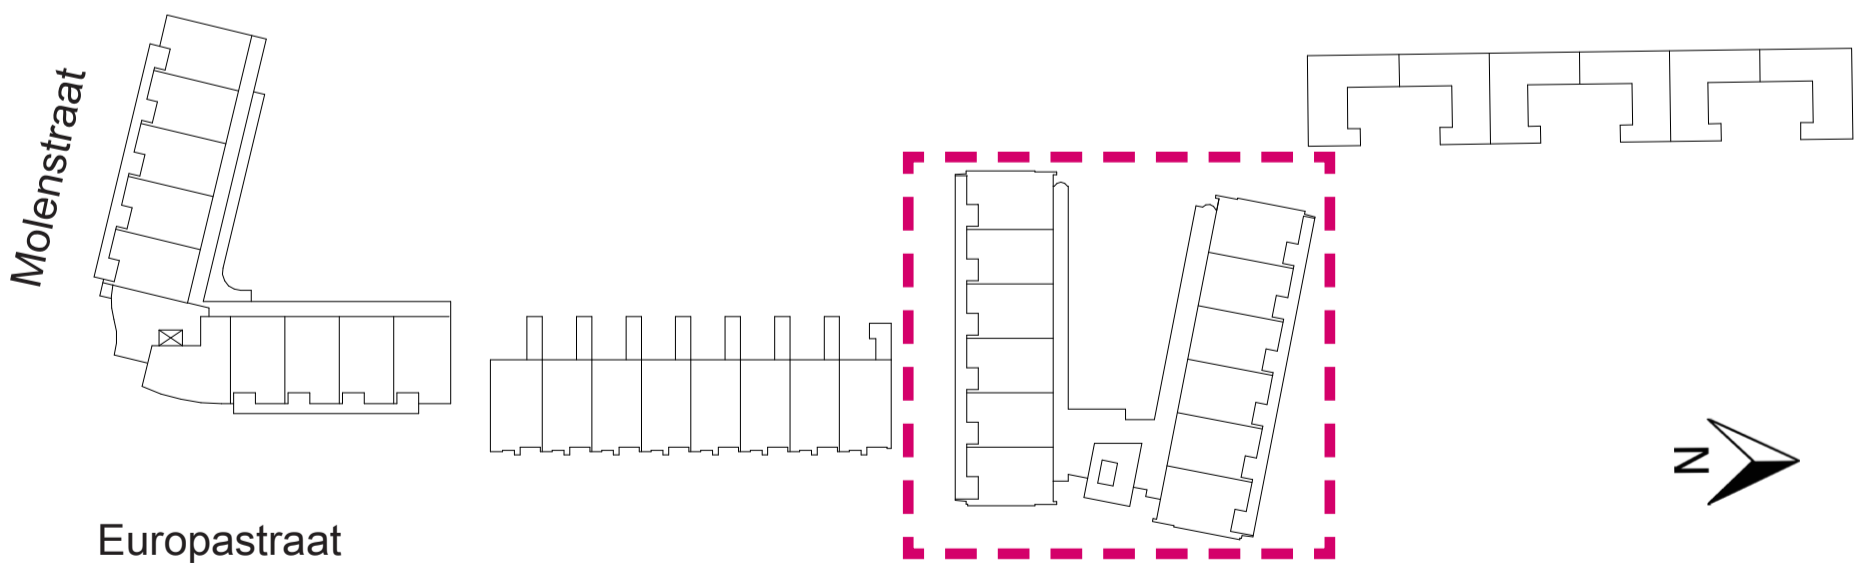

DATUM:

15-12-2017


LAATSTE WIJZIGING:

nvt







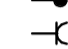
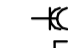

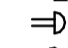
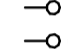
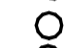






BLAD:

VK-27c.1

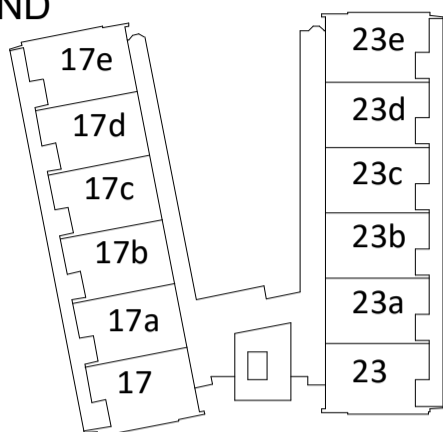
BEGANE GROND

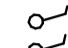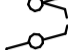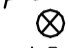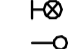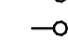


Renvooi:

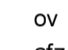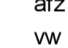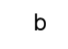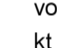
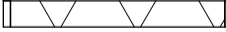
	Enkele schakelaar
	Serie schakelaar
	Wissel schakelaar
	Plafond lichtpunt
	Wand lichtpunt
	Loze leiding met blindplaat
	Loze leiding tbv cai met blindplaat
	Bedrade leiding tbv telefoon met blindplaat
	Bedrade leiding tbv cai met blindplaat
	Enkele wandcontactdoos
	Vert. dubbele wandcontactdoos
	Thermostaat
	Naregeling thermostaat
	Schel
	Deurbel
	Co2 melder
	Afzuigpunt mechanische ventilatie
	Rookmelder
kk	= Koelkast
ov	= Oven
afz	= Afzuigkap
vw	= vaatwasser
b	= Boiler
vo	= Vonk
kt	= Kooktoestel
vv	= Vloerverwarming
wm	= Wasmachine
dr	= Droger
mv	= Mechanische ventilatie
th	= Thermostaat
LL	= Loze leiding


1E VERDIEPING

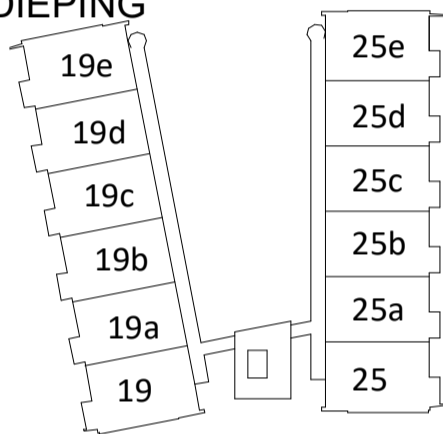

2E VERDIEPING

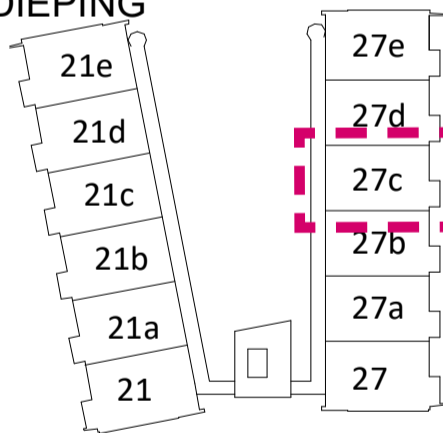

	Metselwerk
	Kalkzandsteen
	Houtskeletbouw wand
	Steenachtige lichte scheidingswand

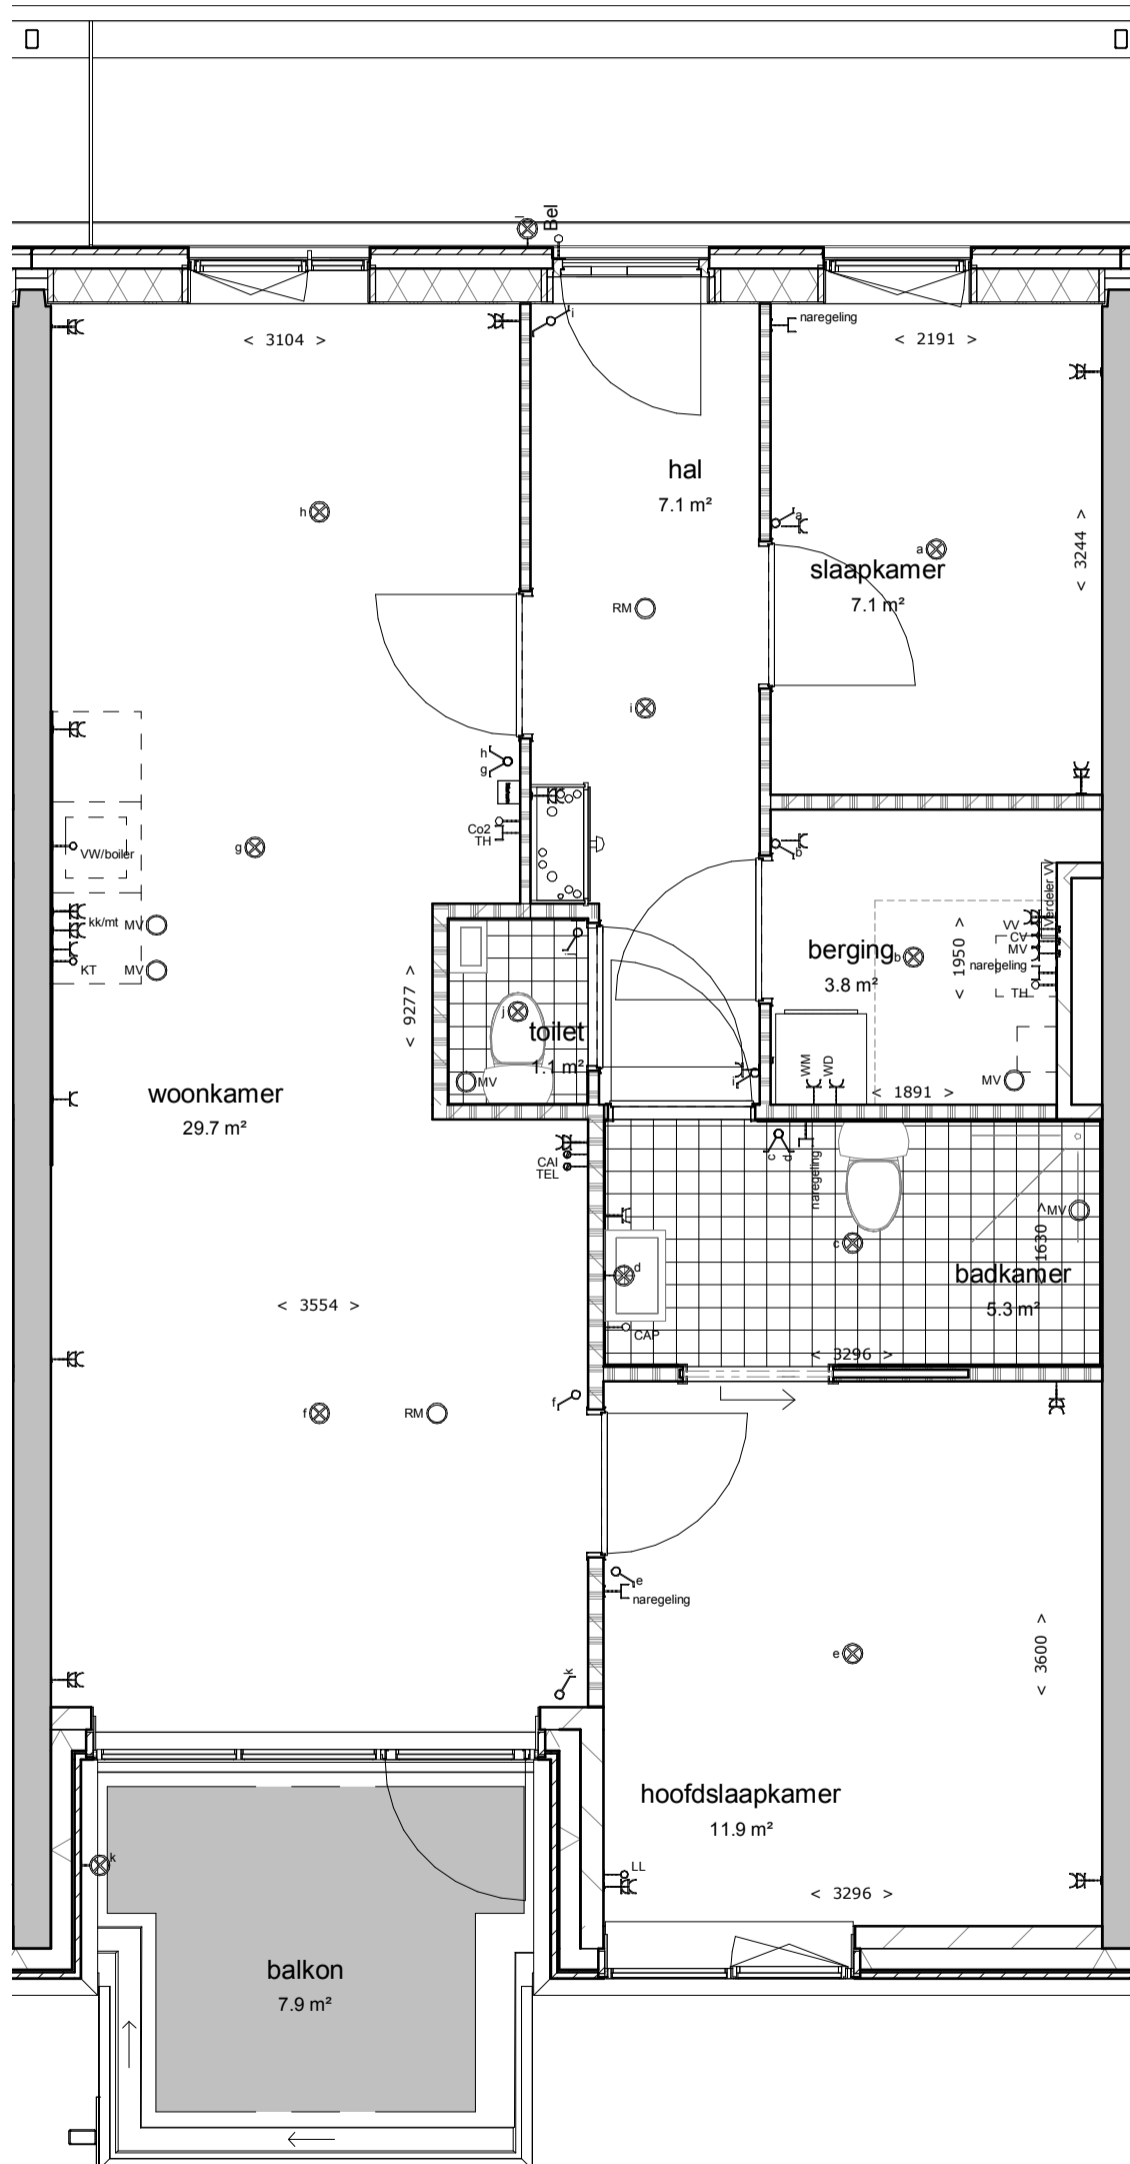

OMSCHRIJVING:

Schaal:

BLAD:

Plattegrond

1:50

VK-27c.3



OMSCHRIJVING:

Kelder

Schaal:

1:100

BLAD:


VK-27c.4

Europastraat

27d



SITUATIE:

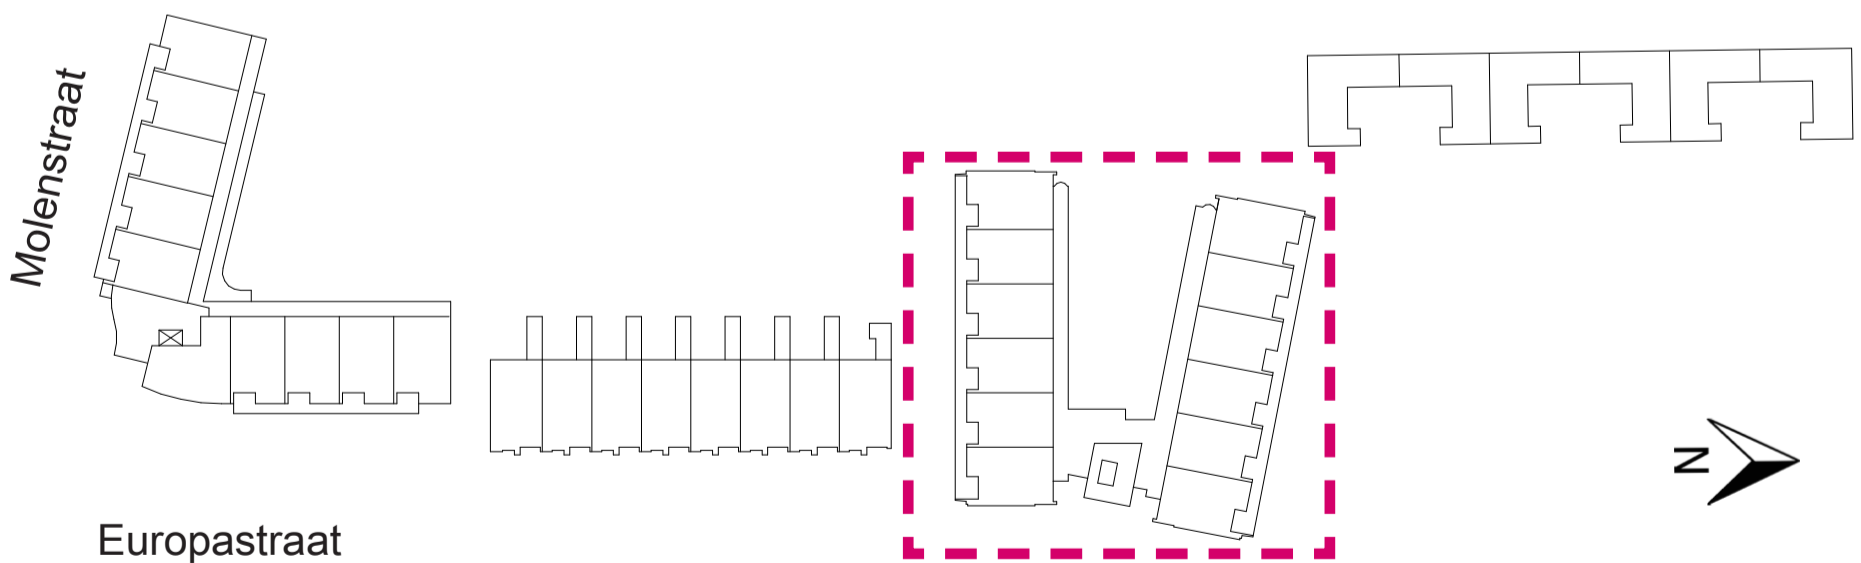

DATUM:

15-12-2017


LAATSTE WIJZIGING:

nvt






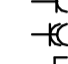
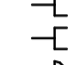
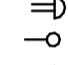
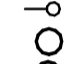

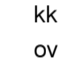
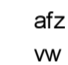
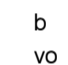
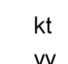
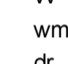
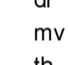
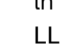

BLAD:

VK-27d.1


BEGANE GROND

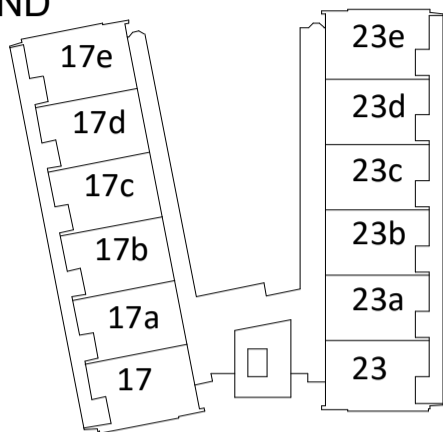


Renvooi:

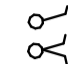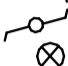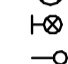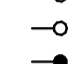	Enkele schakelaar
	Serie schakelaar
	Wissel schakelaar
	Plafond lichtpunt
	Wand lichtpunt
	Loze leiding met blindplaat
	Loze leiding tbv cai met blindplaat
	Bedrade leiding tbv telefoon met blindplaat
	Bedrade leiding tbv cai met blindplaat
	Enkele wandcontactdoos
	Vert. dubbele wandcontactdoos
	Thermostaat
	Naregeling thermostaat
	Schel
	Deurbel
	Co2 melder
	Afzuigpunt mechanische ventilatie
	Rookmelder
kk	= Koelkast
ov	= Oven
afz	= Afzuigkap
vw	= vaatwasser
b	= Boiler
vo	= Vonk
kt	= Kooktoestel
vv	= Vloerverwarming
wm	= Wasmachine
dr	= Droger
mv	= Mechanische ventilatie
th	= Thermostaat
LL	= Loze leiding


1E VERDIEPING

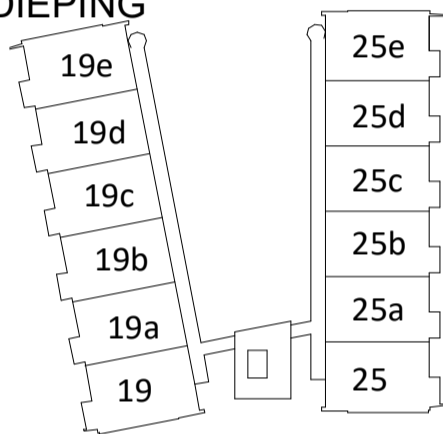

2E VERDIEPING

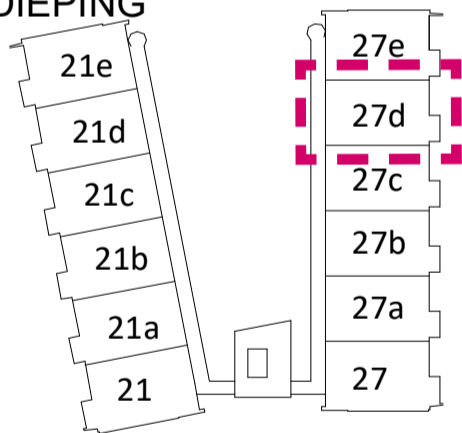

	Metselwerk
	Kalkzandsteen
	Houtskeletbouw wand
	Steenachtige lichte scheidingswand

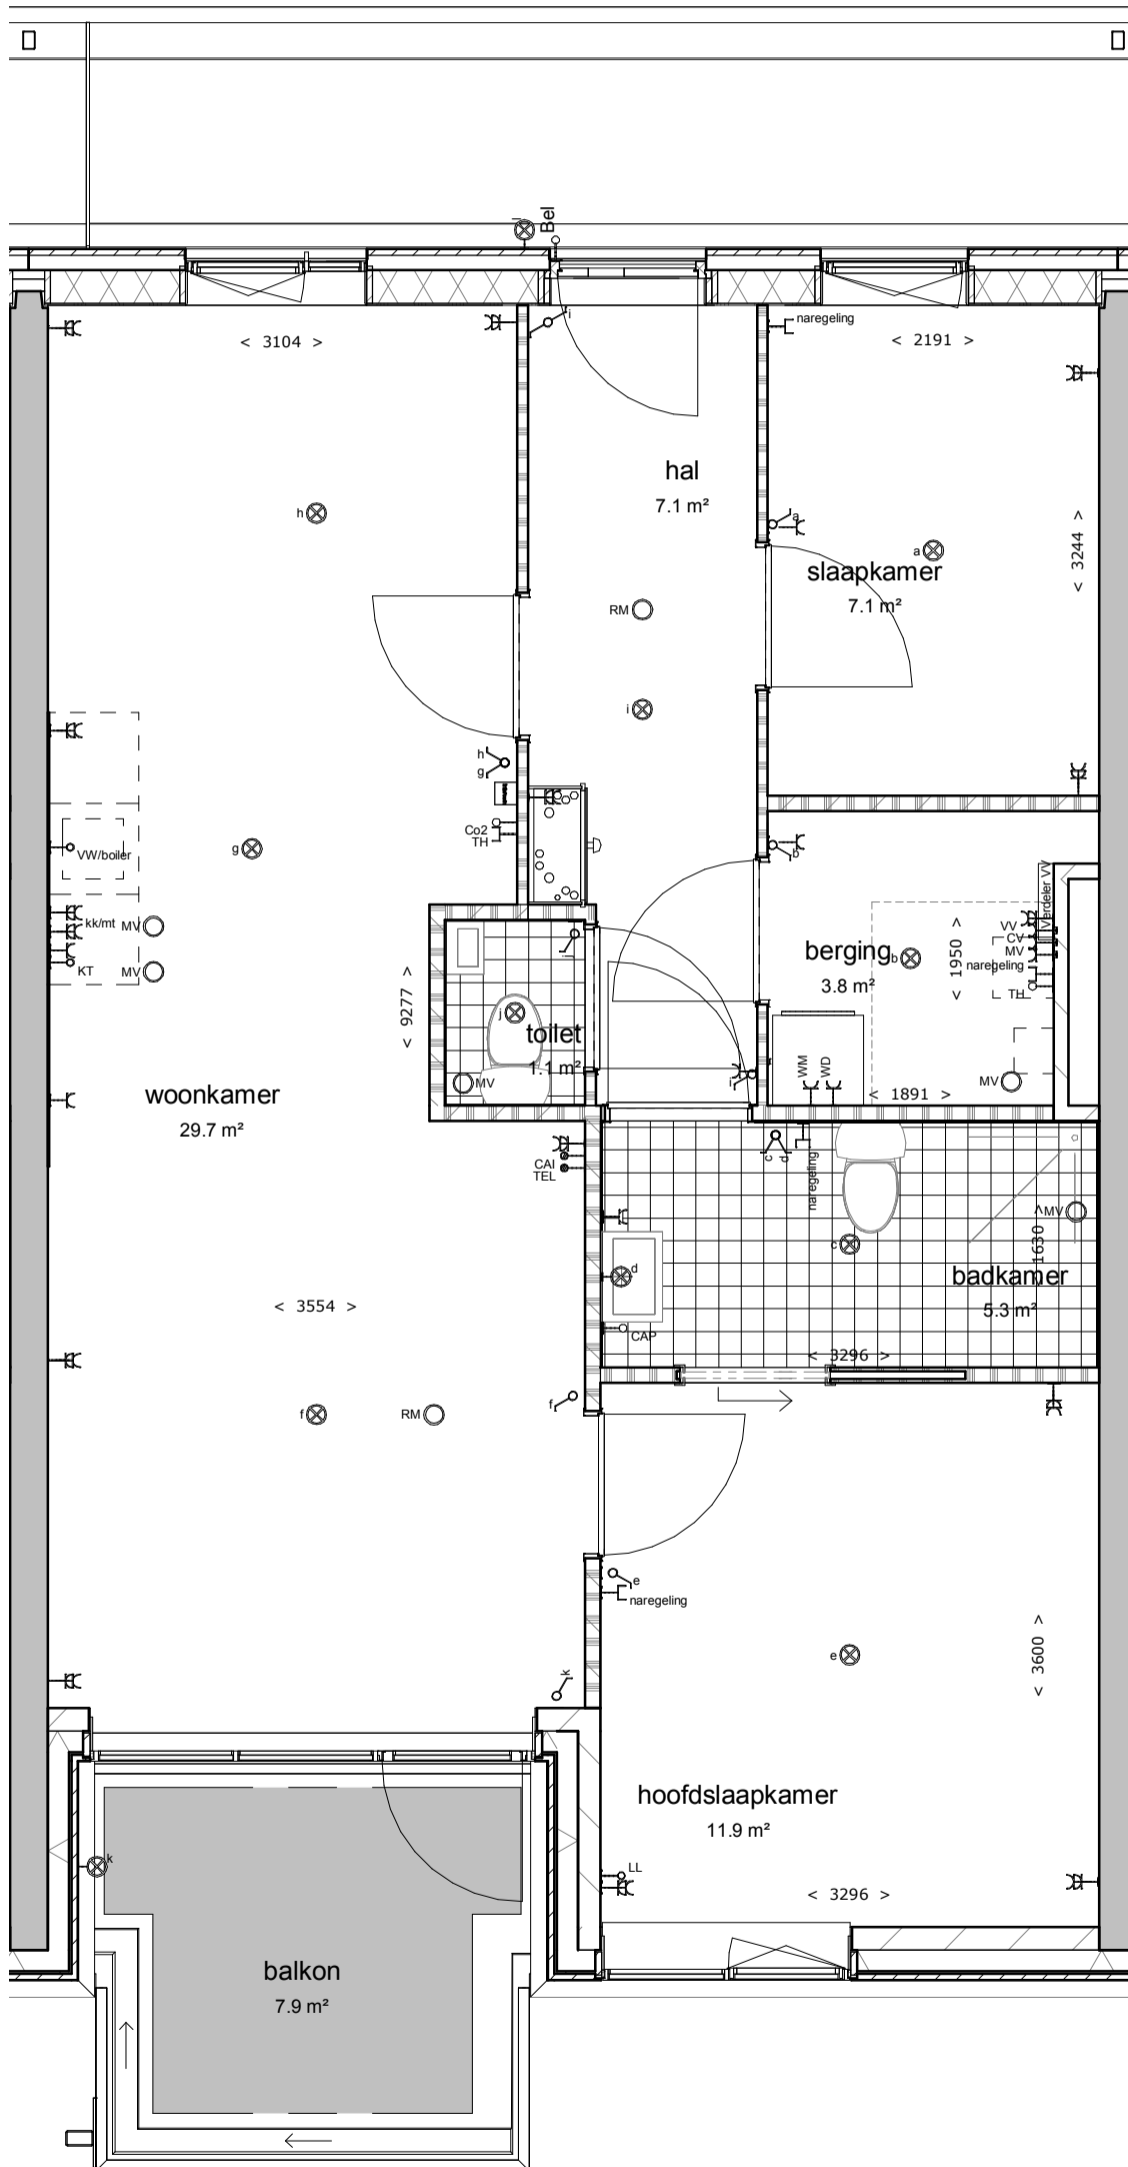

OMSCHRIJVING:


Schaal:

BLAD:

Plattegrond

1:50

VK-27d.3

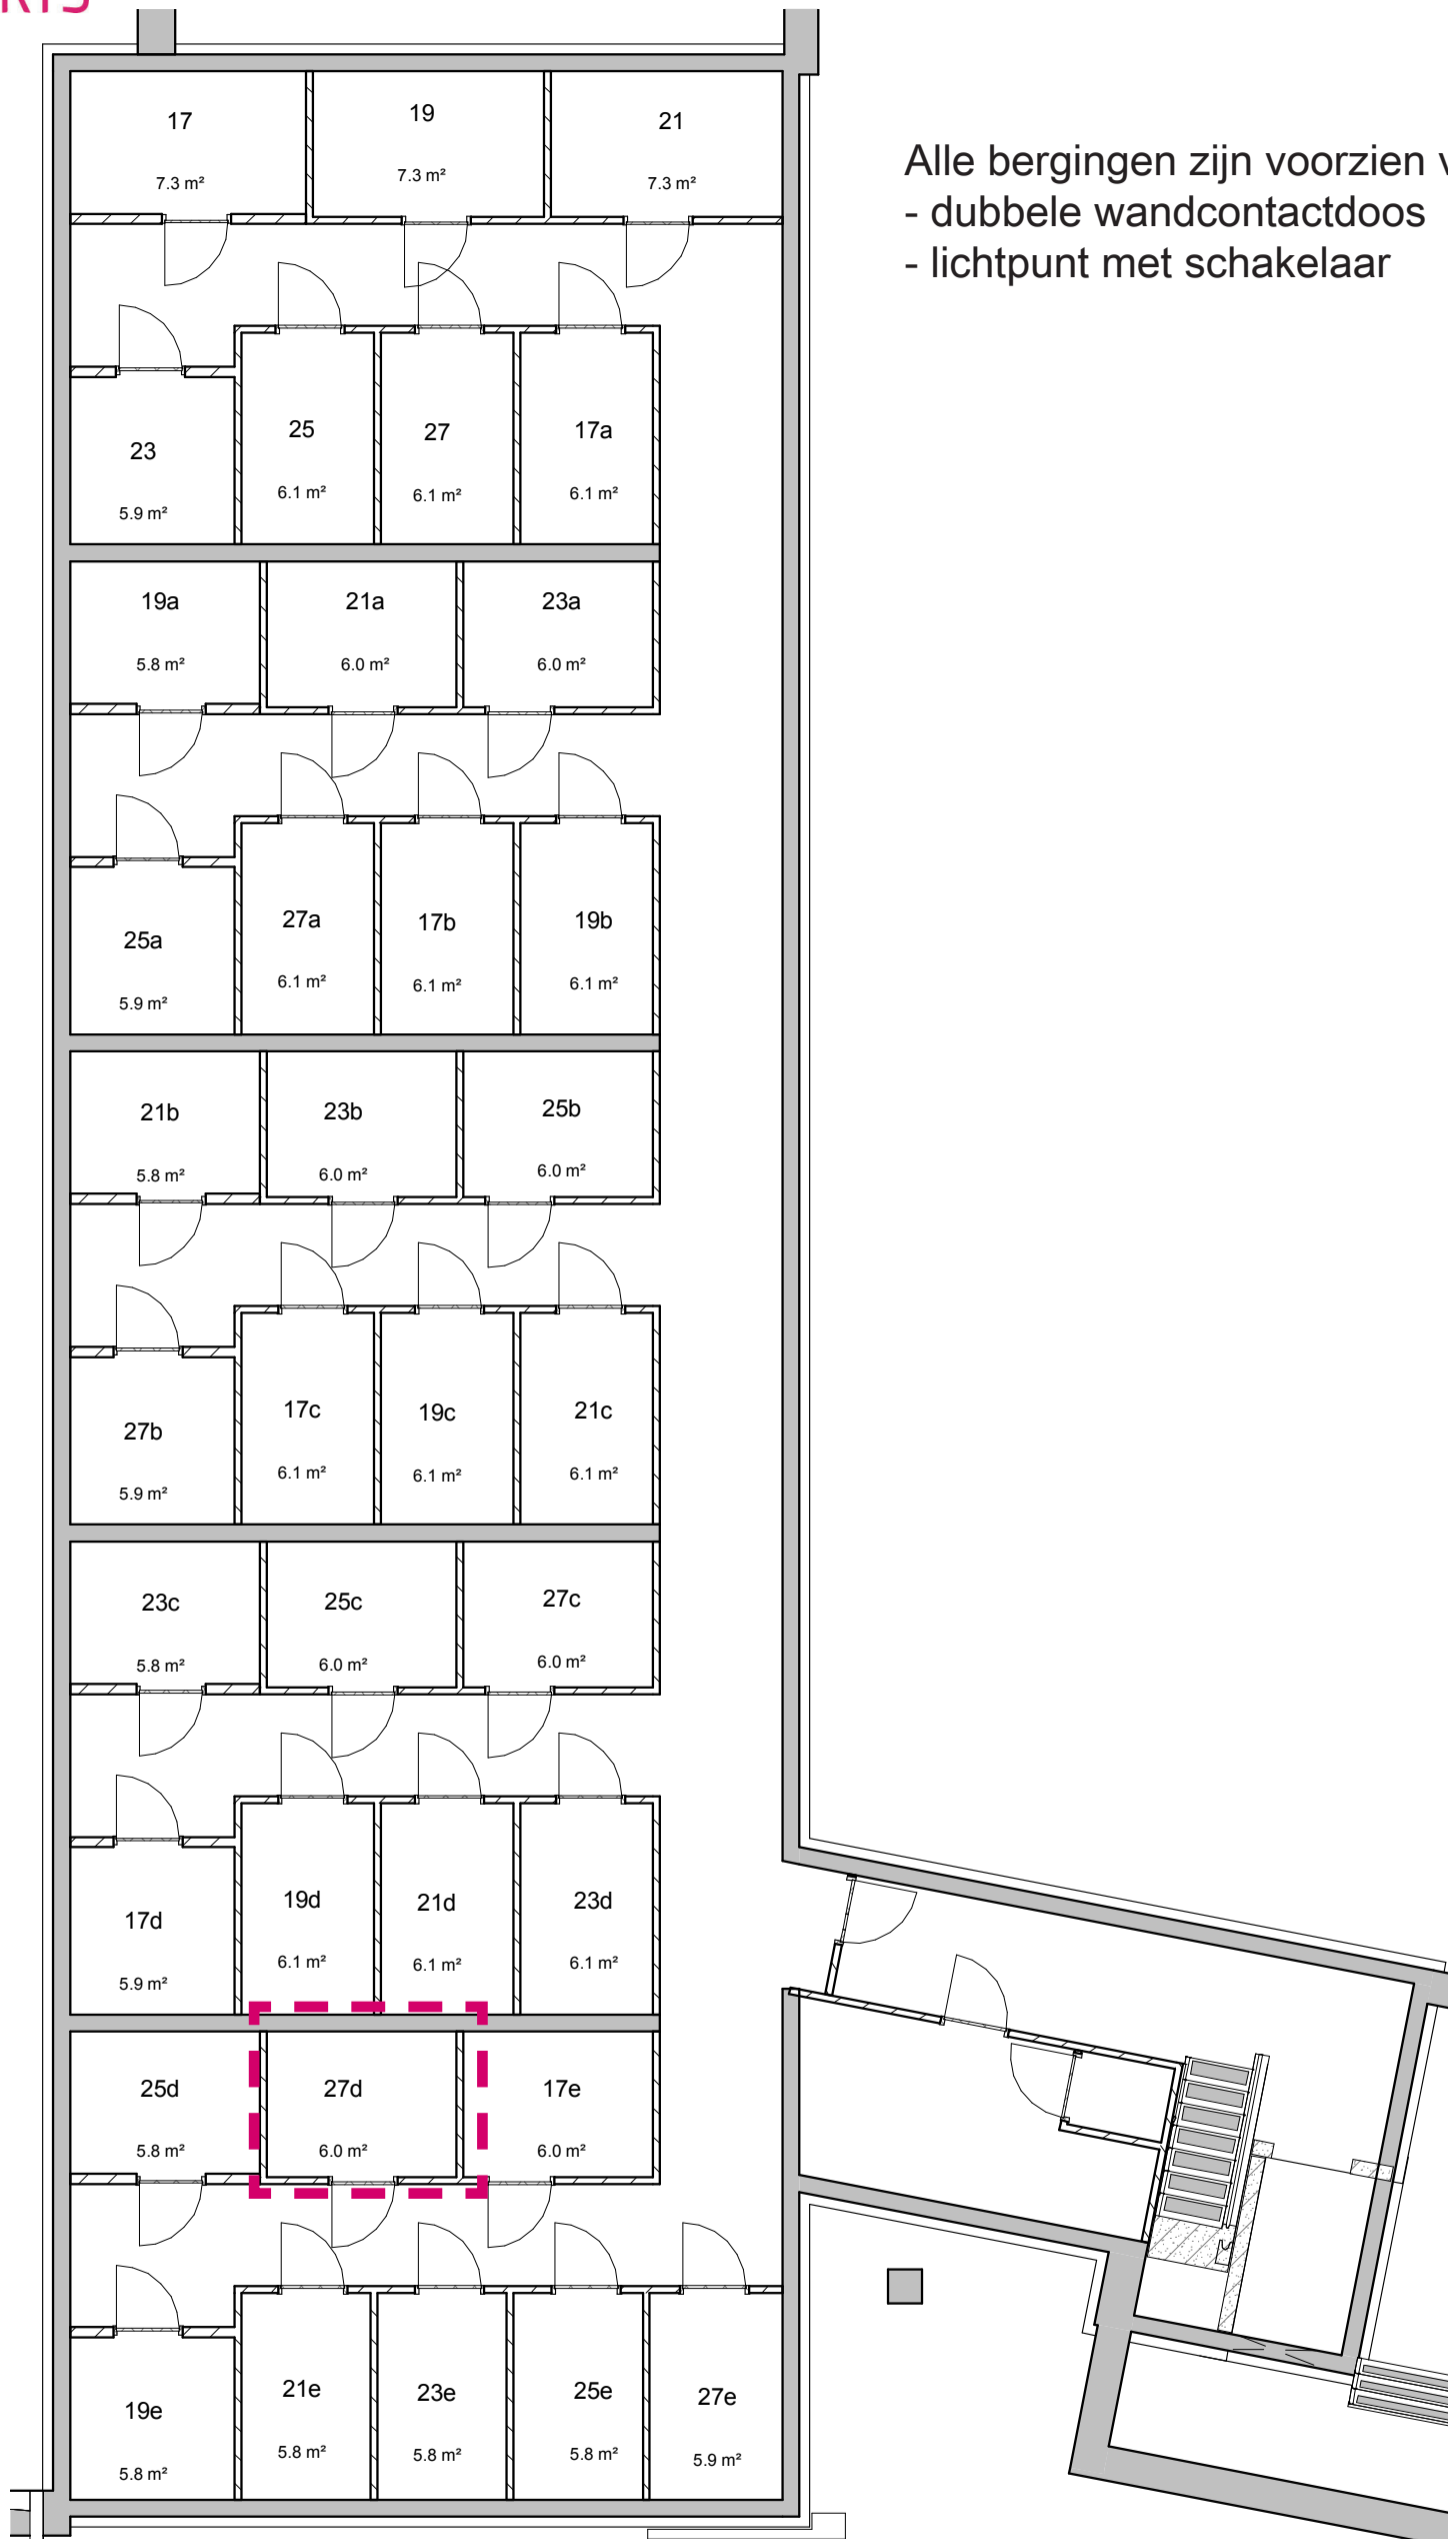

Alle bergingen zijn voorzien van:
 - dubbele wandcontactdoos
 - lichtpunt met schakelaar

OMSCHRIJVING:

Schaal:

BLAD:

Kelder

1:100


VK-27d.4

Europastraat

27e



SITUATIE:

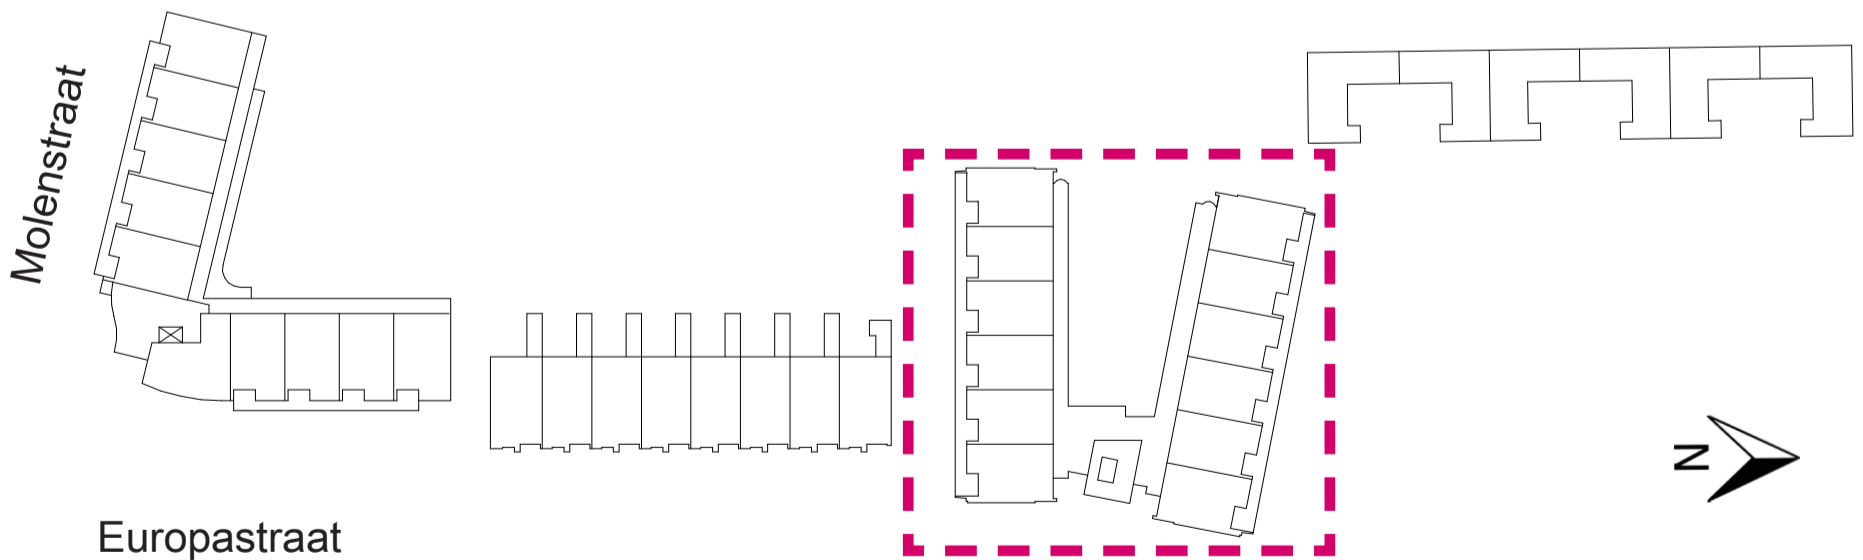

DATUM:

15-12-2017


LAATSTE WIJZIGING:

nvt







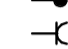
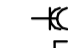

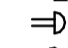
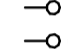
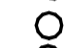






BLAD:

VK-27e.1

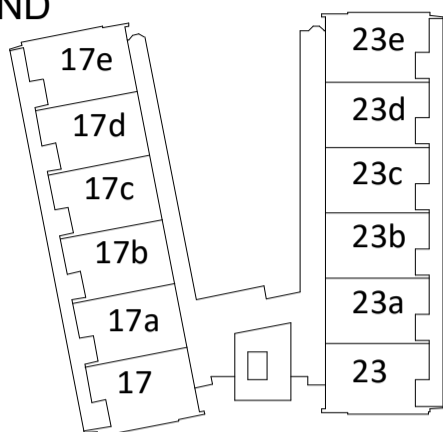
BEGANE GROND

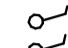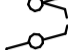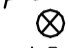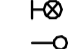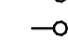


Renvooi:

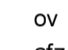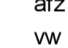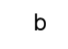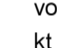	Enkele schakelaar
	Serie schakelaar
	Wissel schakelaar
	Plafond lichtpunt
	Wand lichtpunt
	Loze leiding met blindplaat
	Loze leiding tbv cai met blindplaat
	Bedrade leiding tbv telefoon met blindplaat
	Bedrade leiding tbv cai met blindplaat
	Enkele wandcontactdoos
	Vert. dubbele wandcontactdoos
	Thermostaat
	Naregeling thermostaat
	Schel
	Deurbel
	Co2 melder
	Afzuigpunt mechanische ventilatie
	Rookmelder
kk	= Koelkast
ov	= Oven
afz	= Afzuigkap
vw	= vaatwasser
b	= Boiler
vo	= Vonk
kt	= Kooktoestel
vv	= Vloerverwarming
wm	= Wasmachine
dr	= Droger
mv	= Mechanische ventilatie
th	= Thermostaat
LL	= Loze leiding


1E VERDIEPING

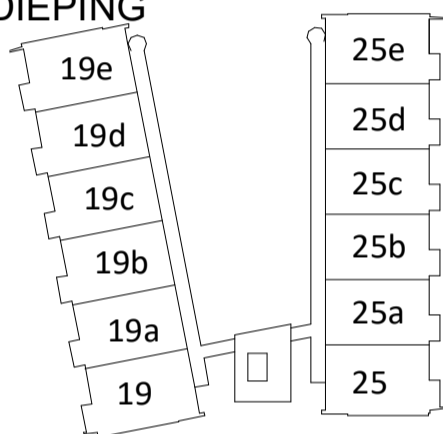

2E VERDIEPING

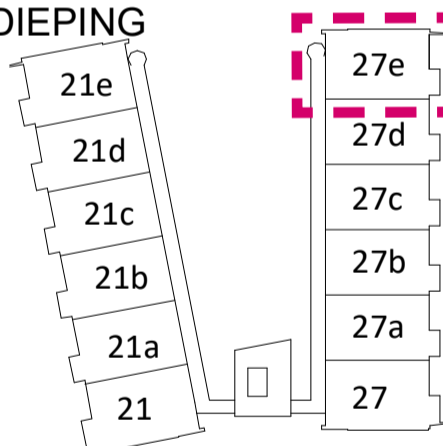

	Metselwerk
	Kalkzandsteen
	Houtskeletbouw wand
	Steenachtige lichte scheidingswand

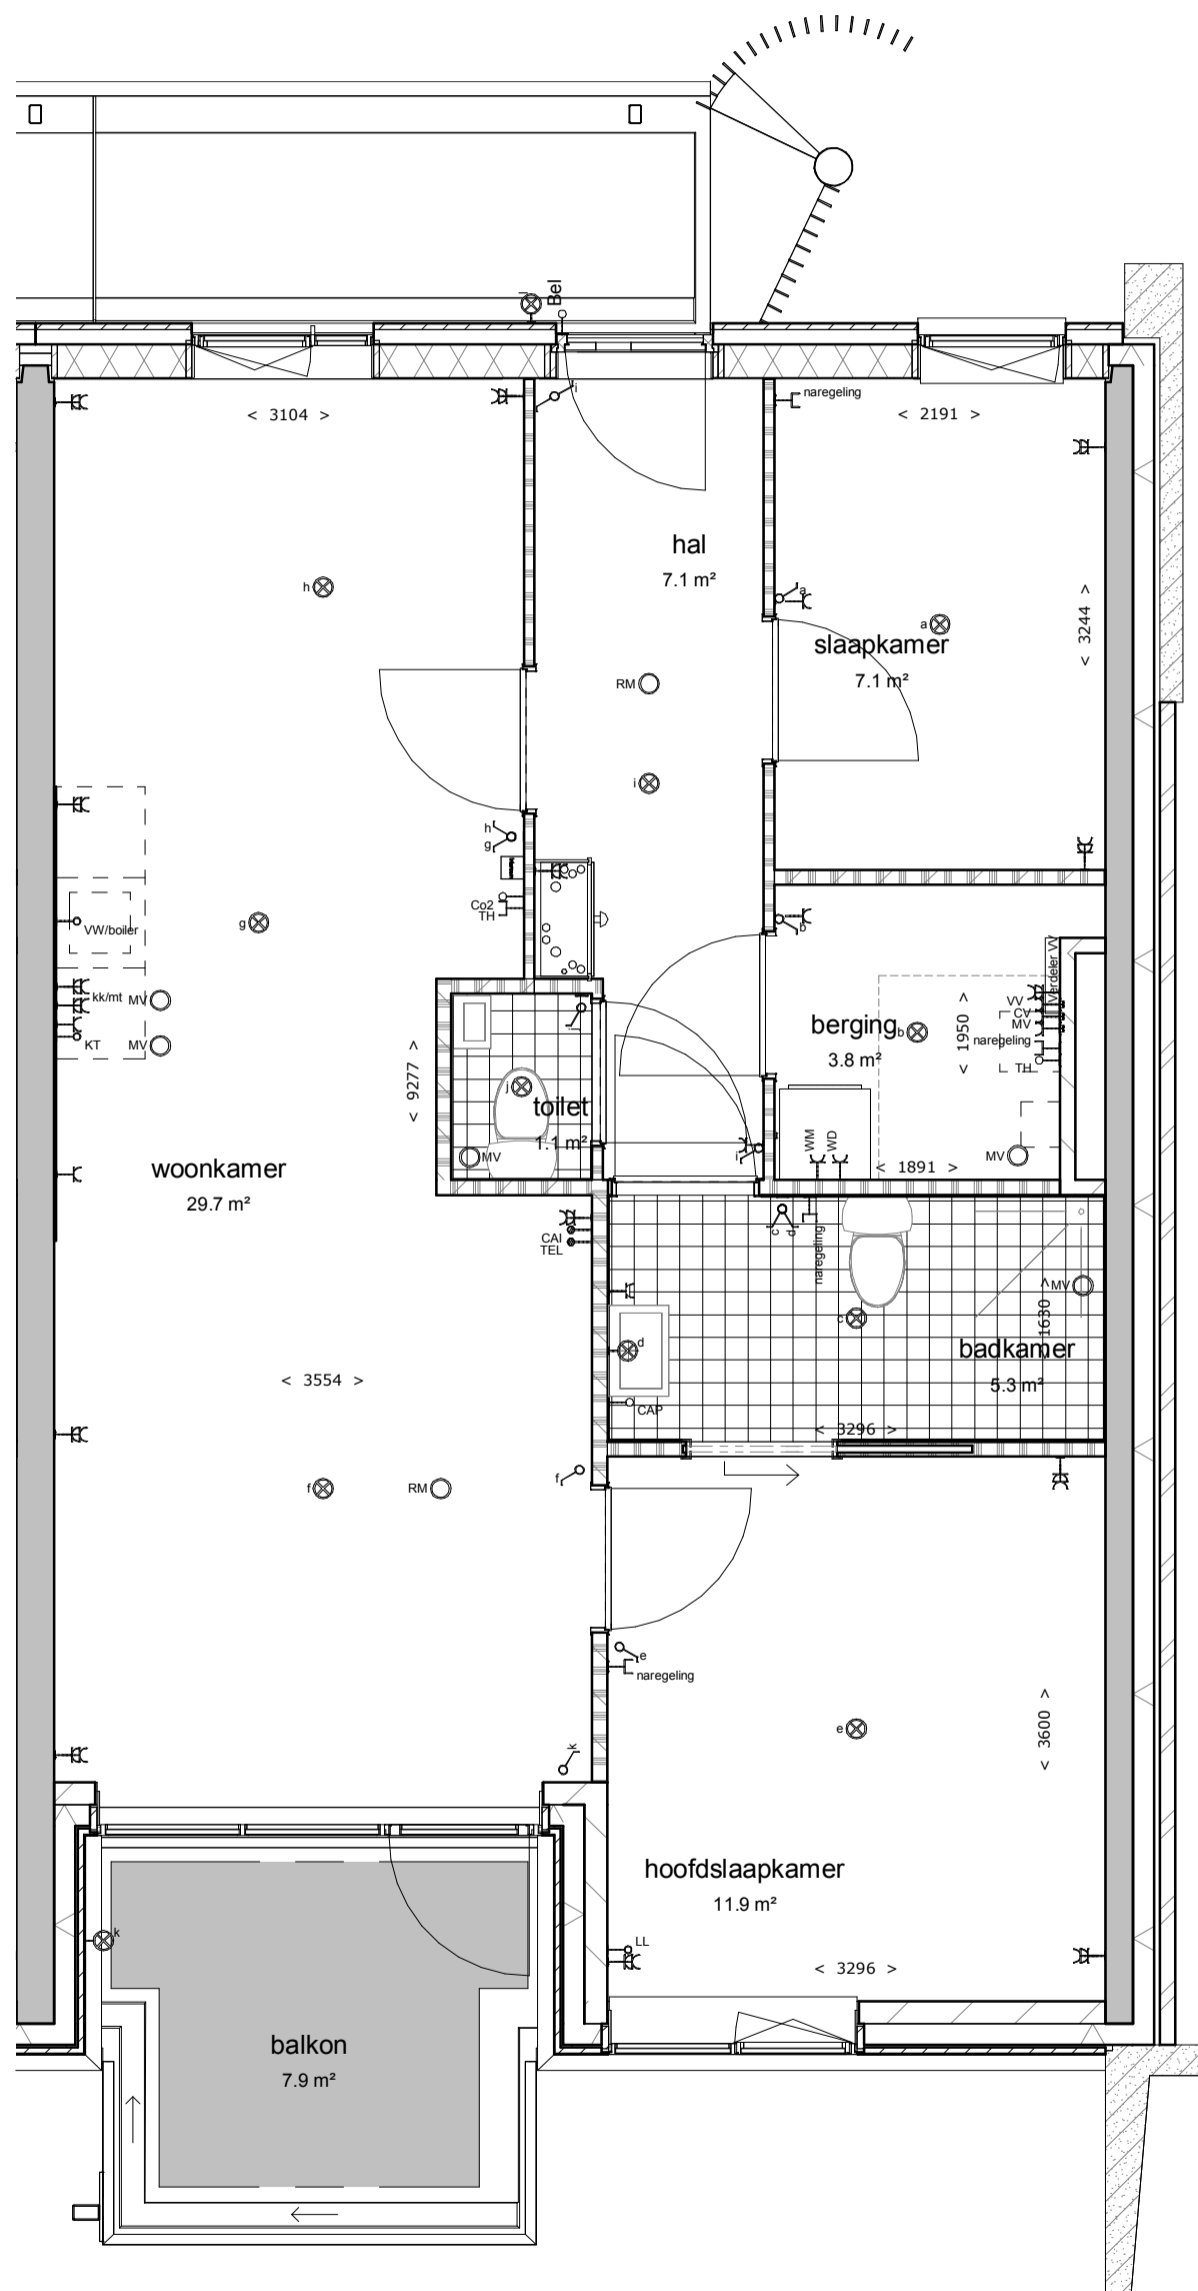

OMSCHRIJVING:


Schaal:

BLAD:

Plattegrond

1:50

VK-27e.3

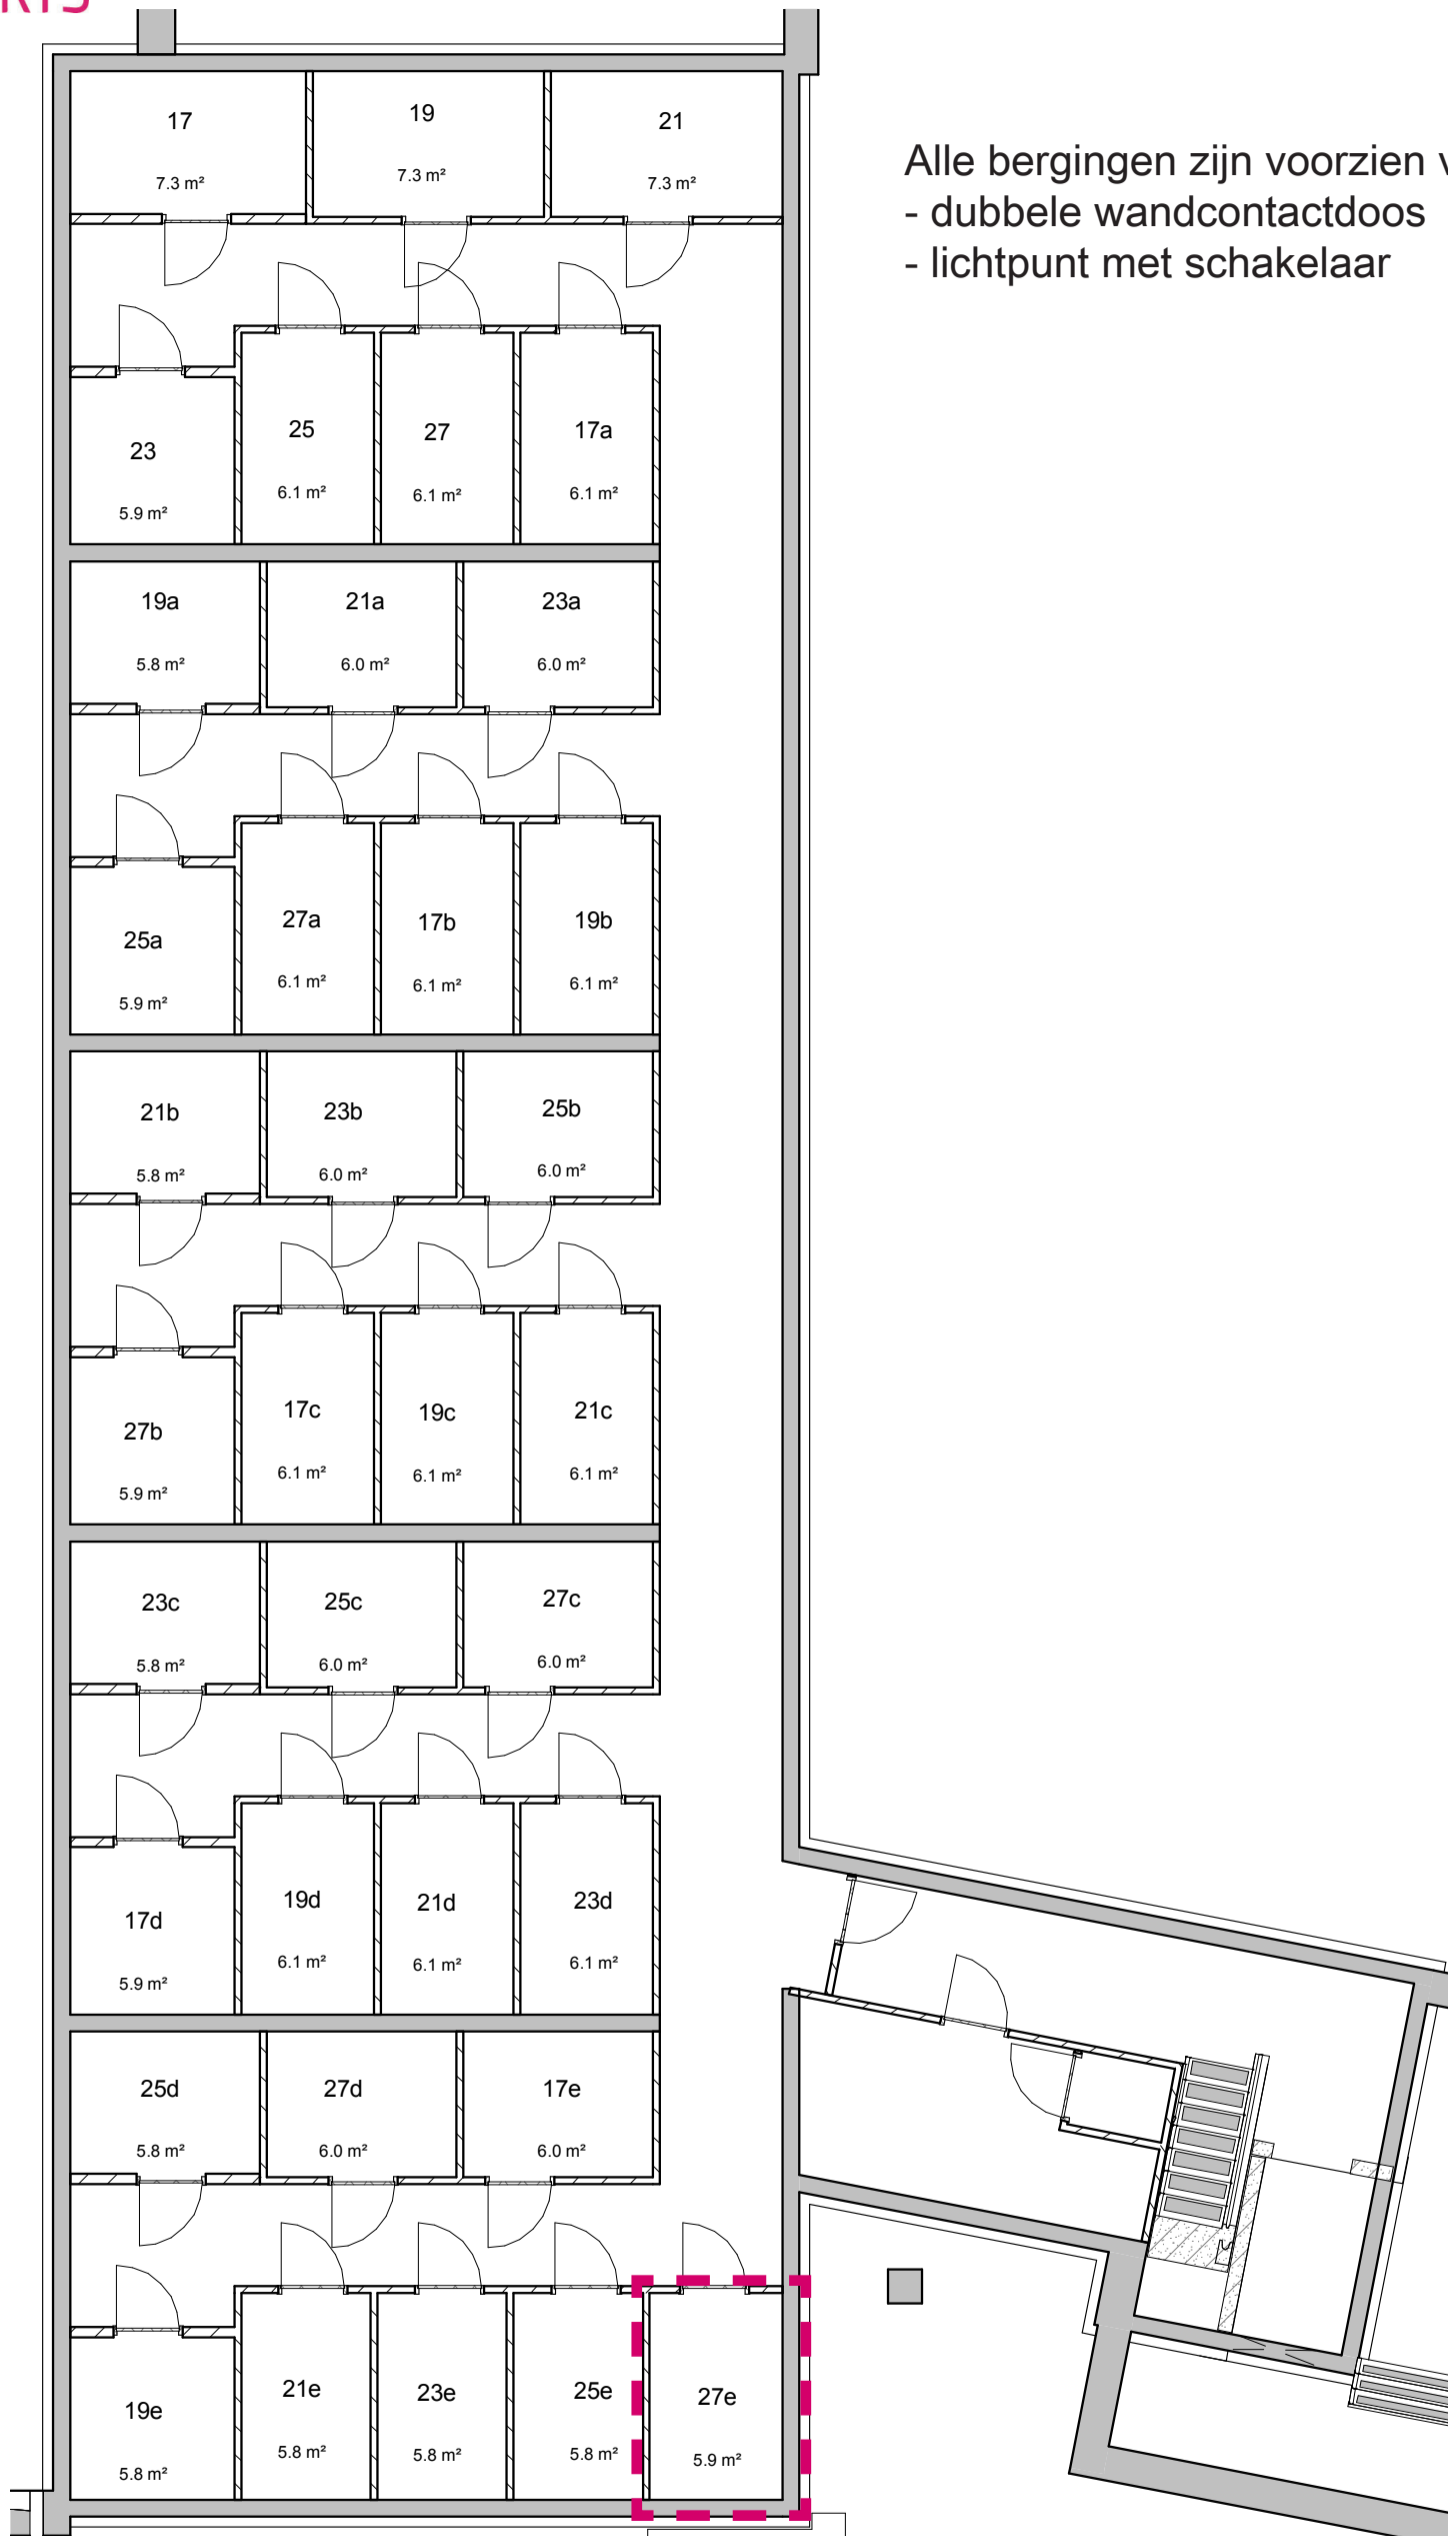

Alle bergingen zijn voorzien van:
 - dubbele wandcontactdoos
 - lichtpunt met schakelaar

OMSCHRIJVING:

Kelder

Schaal:

1:100

BLAD:

VK-27e.4