


keuken/woonkamer
49,28 m²

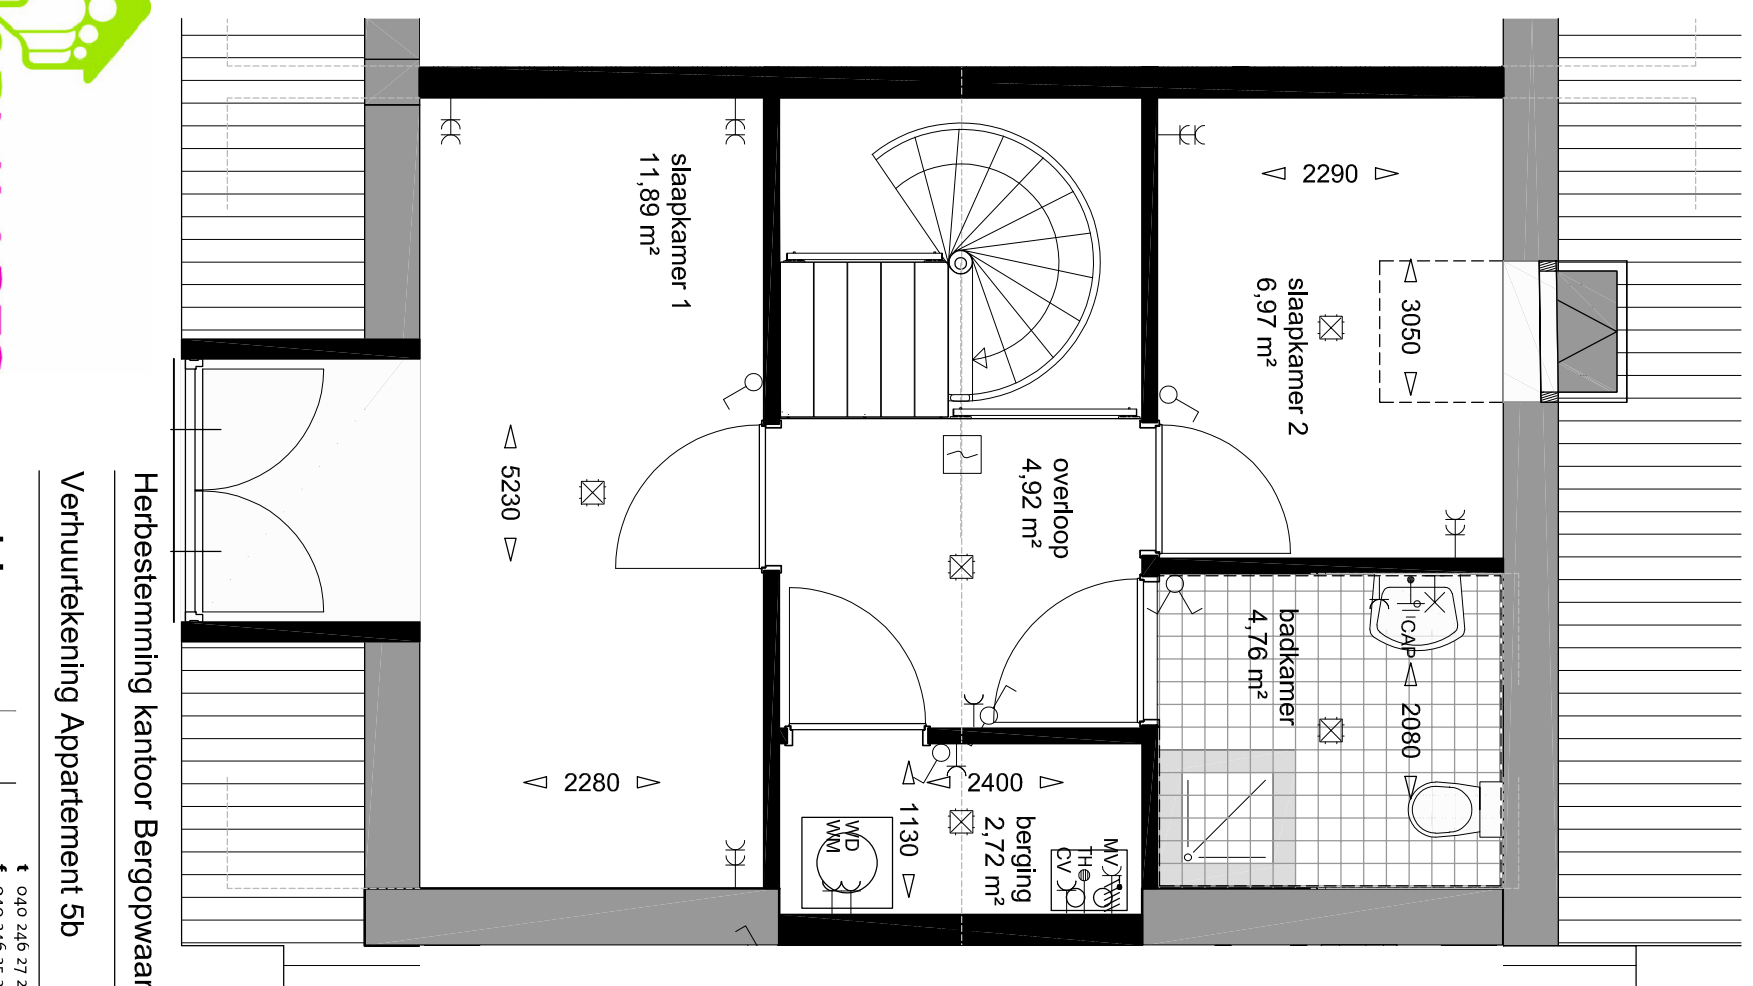


slaapkamer 2
6,97 m²

overloop
4,92 m²

badkamer
4,76 m²

berging
2,72 m²

slaapkamer 1
11,89 m²

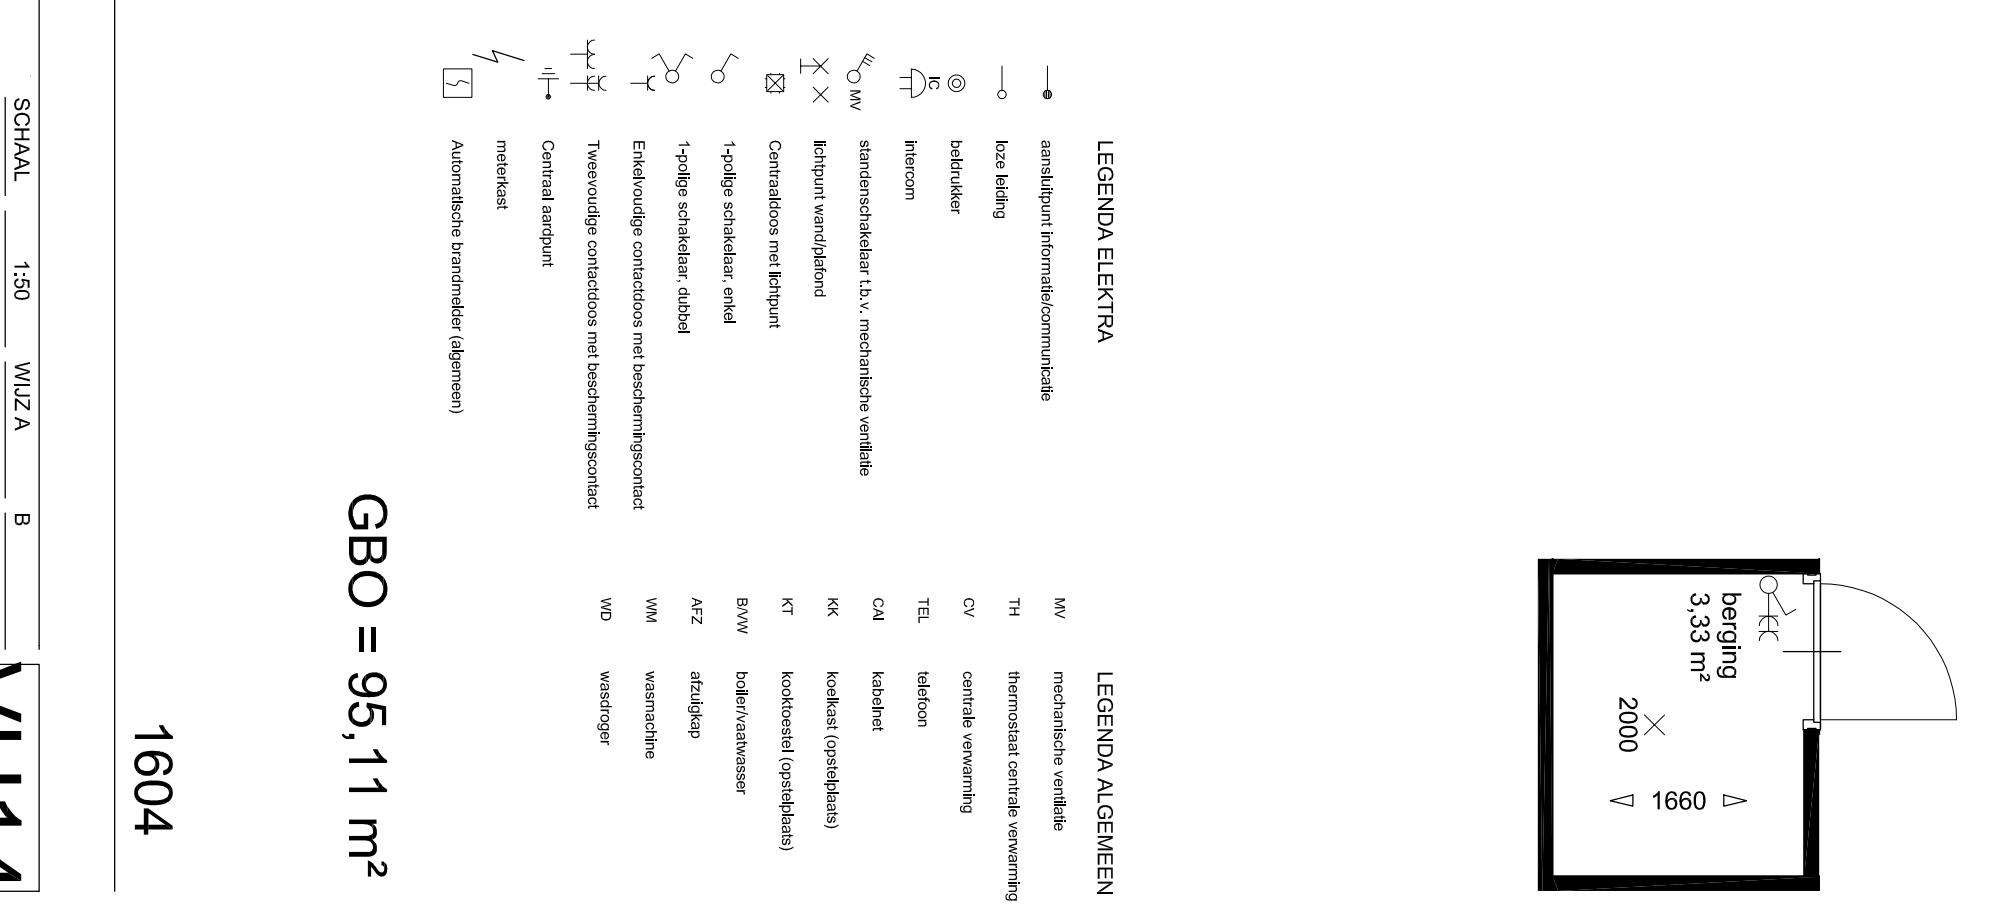

berging
3,33 m²

GBO = 95,11 m²

1604

LEGENDA ELEKTRA		LEGENDA ALGEMEEN	
—●—	aansluitpunt informatie/communicatie	MV	mechanische ventilatie
—○—	loze leiding	TH	thermostaat centrale verwarming
—□—	bedrukker	CV	centrale verwarming
—○—	intercom	TEL	telefoon
—○—	standenschakelaar t.b.v. mechanische ventilatie	CAI	kabelnet
—○—	lichtpunt wand/plafond	KK	koelkast (opstelplaats)
—○—	Centraaldoos met lichtpunt	KT	kooktoestel (opstelplaats)
—○—	1-polige schakelaar, enkel	BWW	boiler/vaatwasser
—○—	1-polige schakelaar, dubbel	AFZ	afzuigkap
—○—	Enkelvoudige contactdoos met beschermingscontact	WM	wasmachine
—○—	Tweevoudige contactdoos met beschermingscontact	WD	wasdroger
—○—	Centraal aardpunt		
—○—	meterkast		
—○—	Automatische brandmelder (algemeen)		



Verhuurtekening Appartement 5b

Herbestemming kantoor Bergopwaarts

architecten en en

040 246 27 28
040 246 25 30
info@architecten-en-en.nl
www.architecten-en-en.nl

SCHAAL 1:50
DATUM 2018.01.16
GET/GEZ md

WIJZA B

VH14