


keuken/woonkamer
48,26 m²

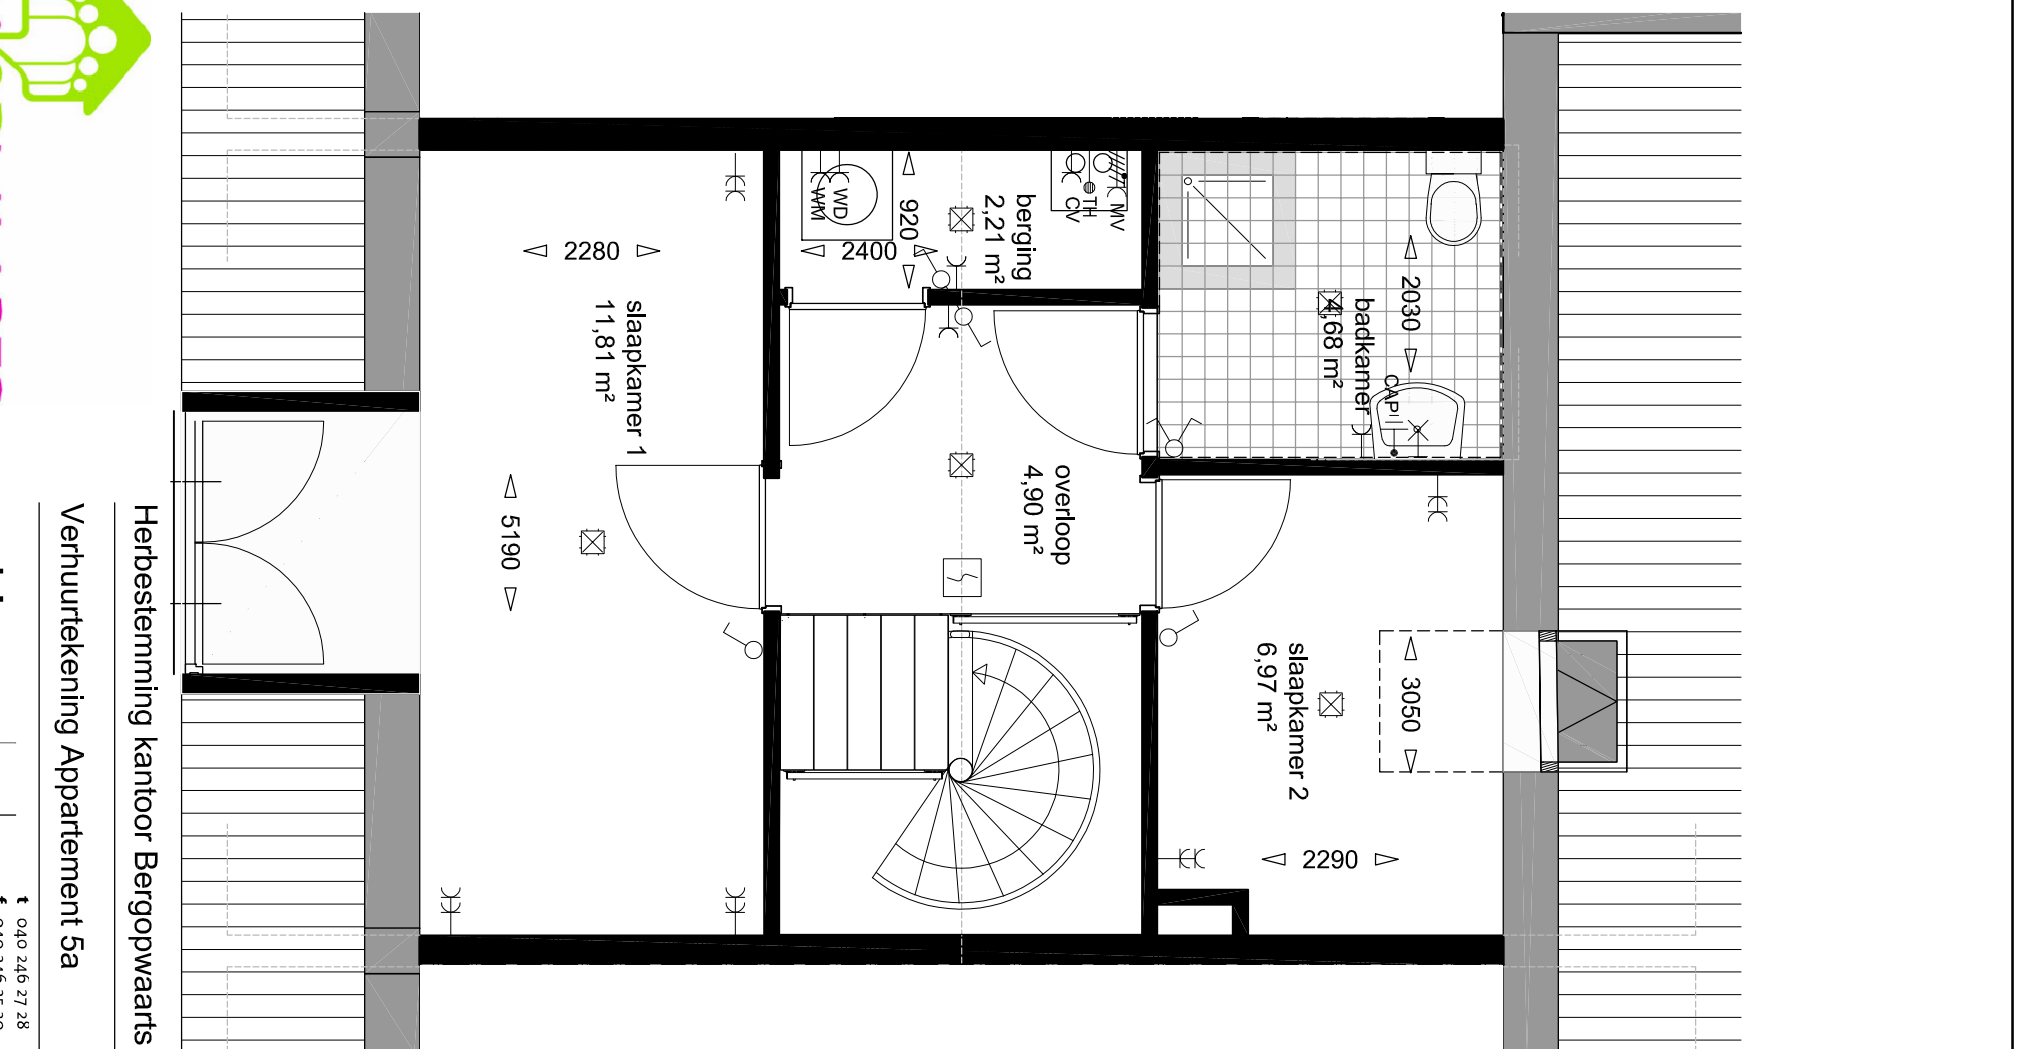


slaapkamer 1
11,81 m²

overloop
4,90 m²

berging
2,21 m²

badkamer
68 m²

slaapkamer 2
6,97 m²

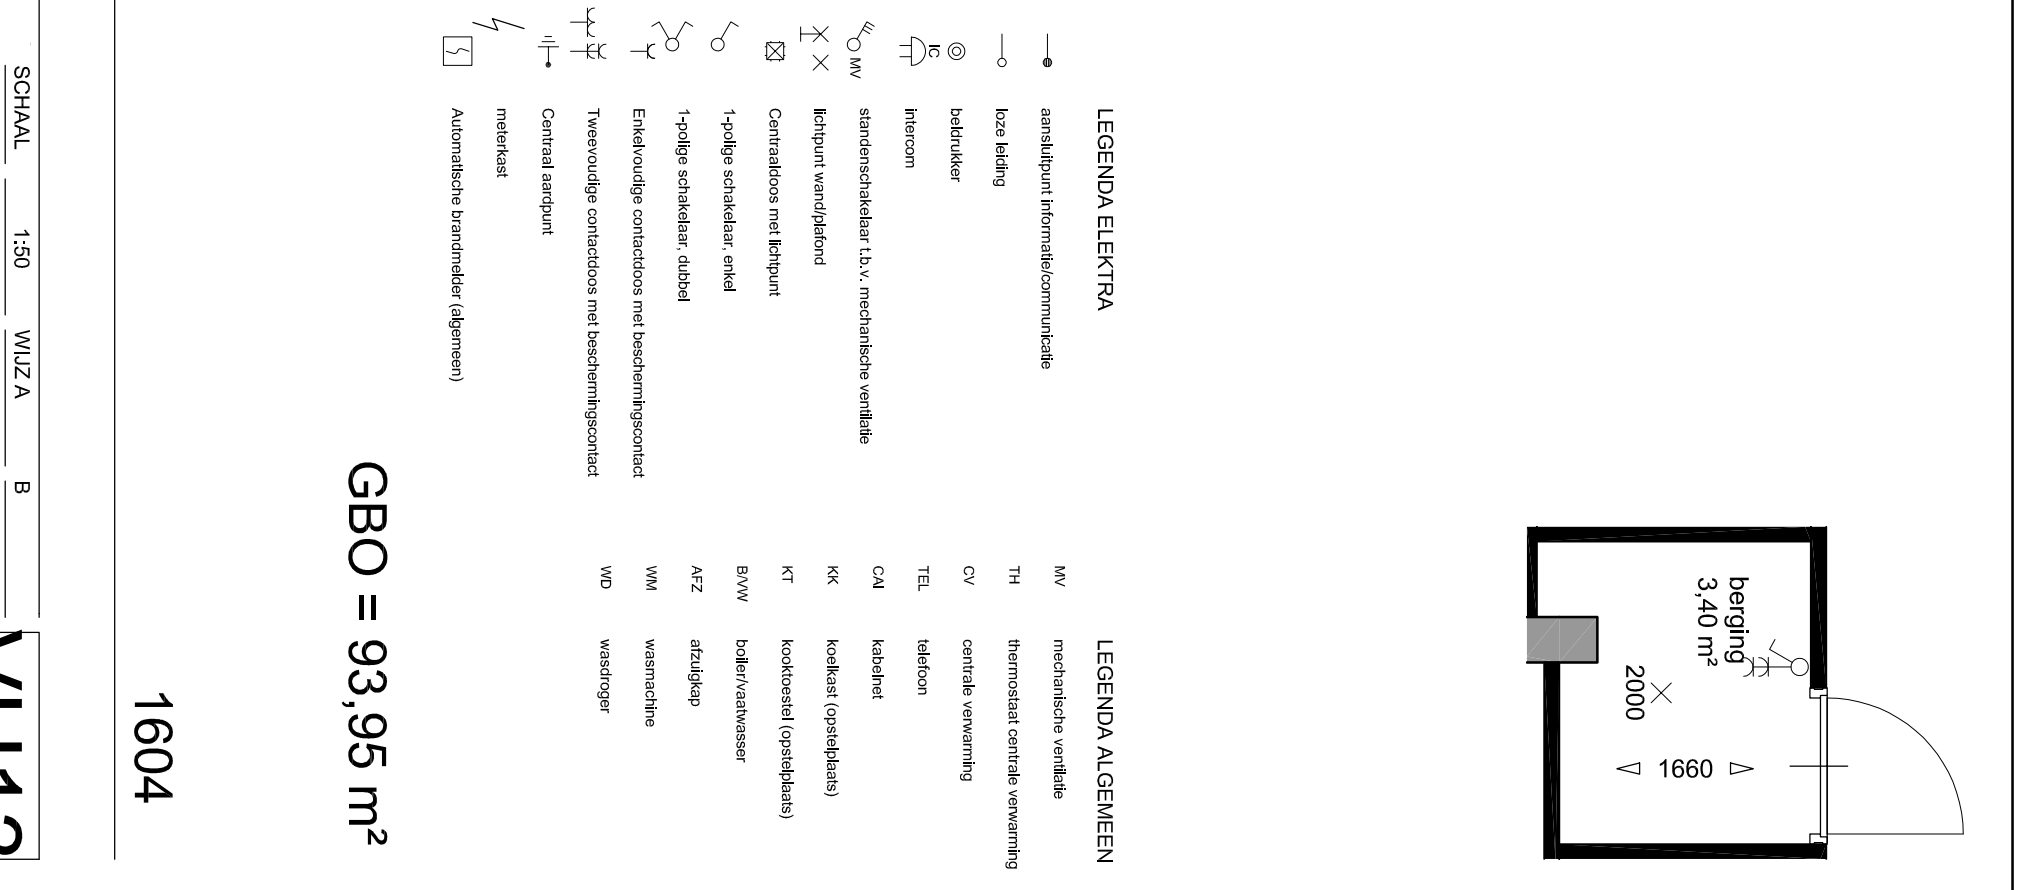

berging
3,40 m²

GBO = 93,95 m²

1604

- LEGENDA ELEKTRA**
- aansluitpunt informatie/communicatie
 - loze leiding
 - bedrukker
 - intercom
 - standenschakelaar t.b.v. mechanische ventilatie
 - lichtpunt wand/plafond
 - Centraaldoos met lichtpunt
 - 1-polige schakelaar, enkel
 - 1-polige schakelaar, dubbel
 - Enkelvoudige contactdoos met beschermingscontact
 - Tweevoudige contactdoos met beschermingscontact
 - Centraal aardpunt
 - meterkast
 - Automatische brandmelder (algemeen)
- LEGENDA ALGEMEEN**
- MV mechanische ventilatie
 - TH thermostat centrale verwarming
 - CV centrale verwarming
 - TEL telefoon
 - CAI kabelnet
 - KK koelkast (opstelplaats)
 - KT kooktoestel (opstelplaats)
 - BWW boiler/vaatwasser
 - AFZ afzuigkap
 - WM wasmachine
 - WD wasdroger



Herbestemming kantoor Bergopwaarts
Verhuurtekening Appartement 5a

architecten en en
t 040 246 27 28
f 040 246 25 30
e info@architecten-en-en.nl
i www.architecten-en-en.nl

SCHAAL 1:50
DATUM 2018.01.16
GET/GEZ md

WUZ A B
VH13