

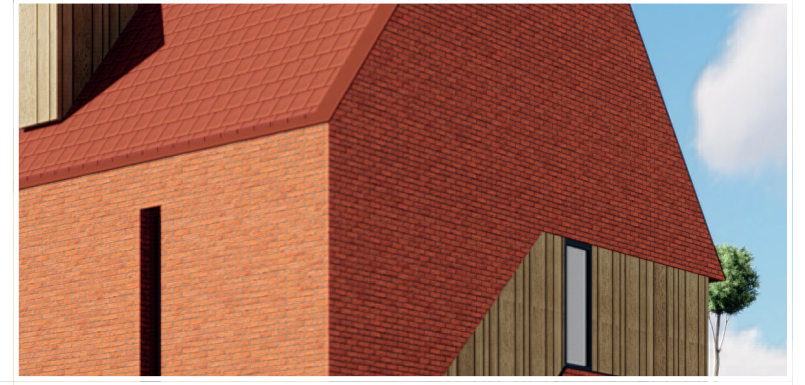


Europastraat

7

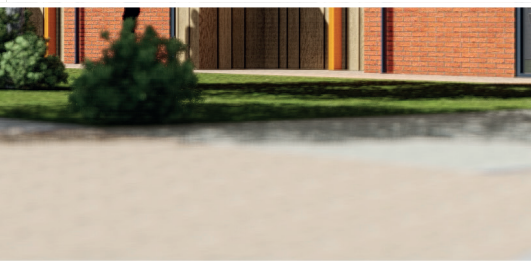

SITUATIE:

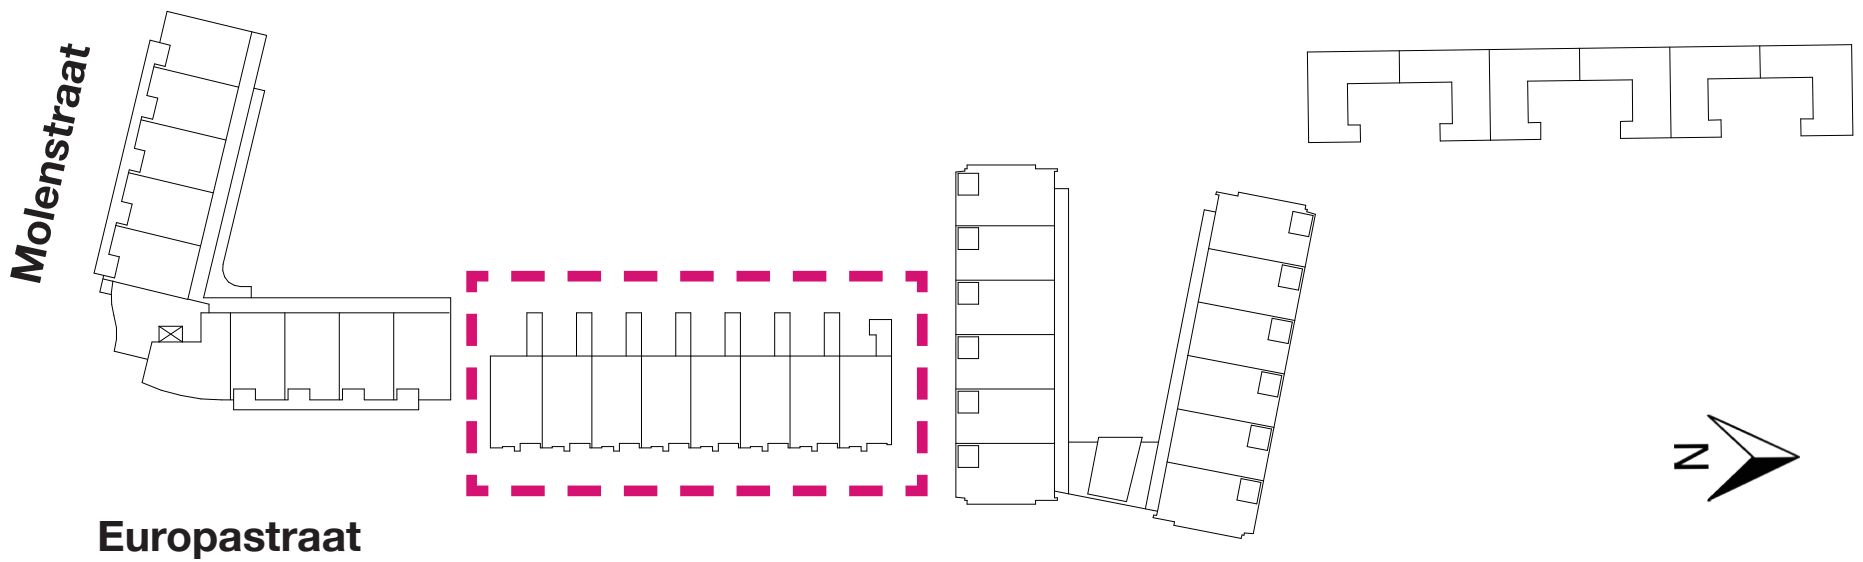

DATUM:

28-11-2016


LAATSTE WIJZIGING:

nvt

BLAD:

VK-7.1

BEGANE GROND

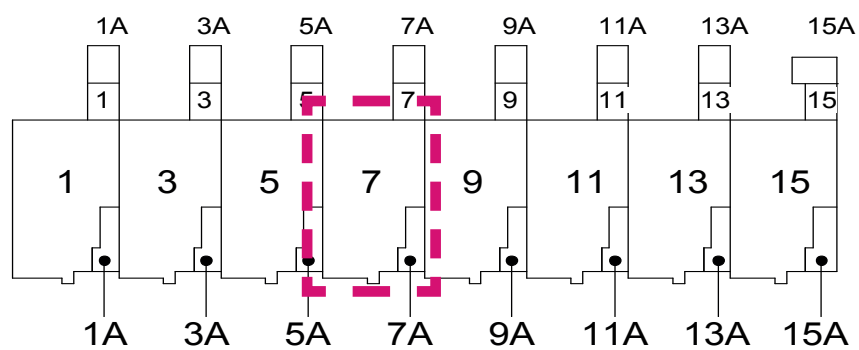


1E VERDIEPING

1A	3A	5A	7A	9A	11A	13A	15A

2E VERDIEPING

1A	3A	5A	7A	9A	11A	13A	15A
----	----	----	----	----	-----	-----	-----

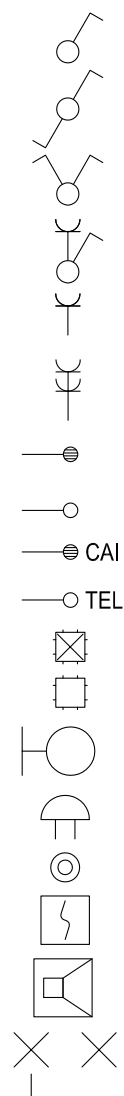


- Enkelpolige schakelaar
- Wissel schakelaar
- Serie schakelaar
- Enkelpolige schakelaar in combinatie met enkelvoudige contactdoos met beschermingscontact
- Enkelvoudige contactdoos met beschermingscontact
- Tweevoudige contactdoos met beschermingscontact Uitgevoerd in ovale (H150) inbouwdoos
- Aansluitpunt, bedraad tbv co2 melder of thermostaat (woonkamer)
- Aansluitpunt, niet bedraad
- CAI Contactdoos Centrale Antenne Inrichting, bedraad
- TEL Contactdoos telefoon, bedraad
- Centraaldoos zonder lichtpunt
- Centraaldoos met lichtpunt
- Buitenlamp
- Bel / Schel
- Beldrukker
- Rookmelder
- Videofoon
- (wand) lichtpunt

- Metselwerk
- Kalkzandsteen
- Houtskeletbouw wand
- Steenachtige lichte scheidingswand

OMSCHRIJVING:

BLAD:

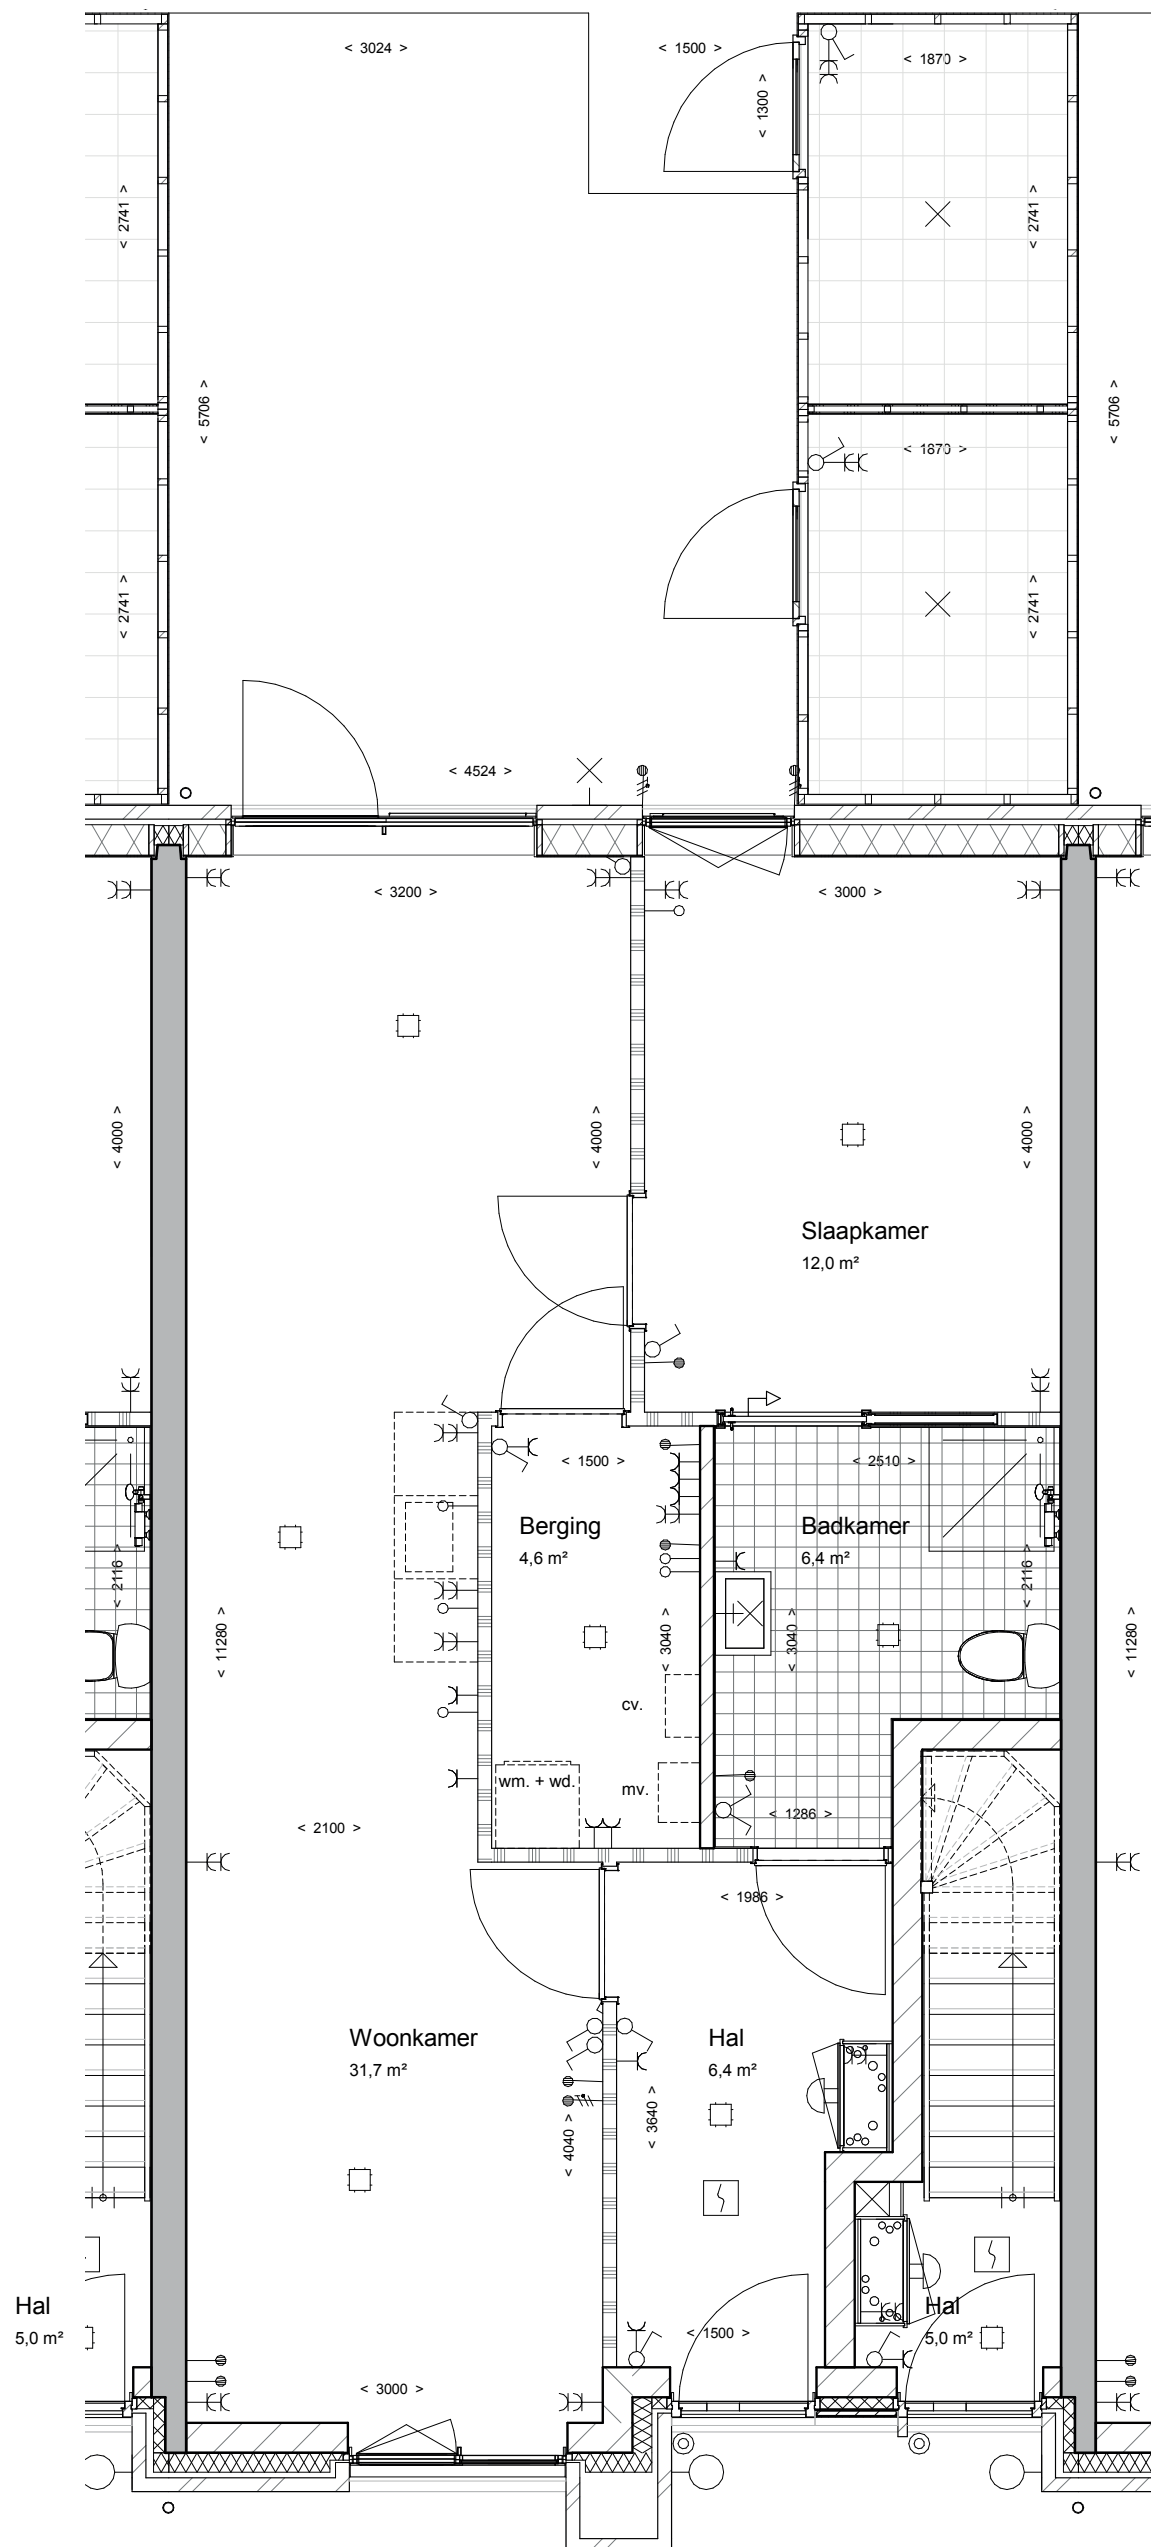

OMSCHRIJVING:

Schaal:

BLAD:

Beganeground

1:50

VK-7.3