


Molenstraat

33



SITUATIE:

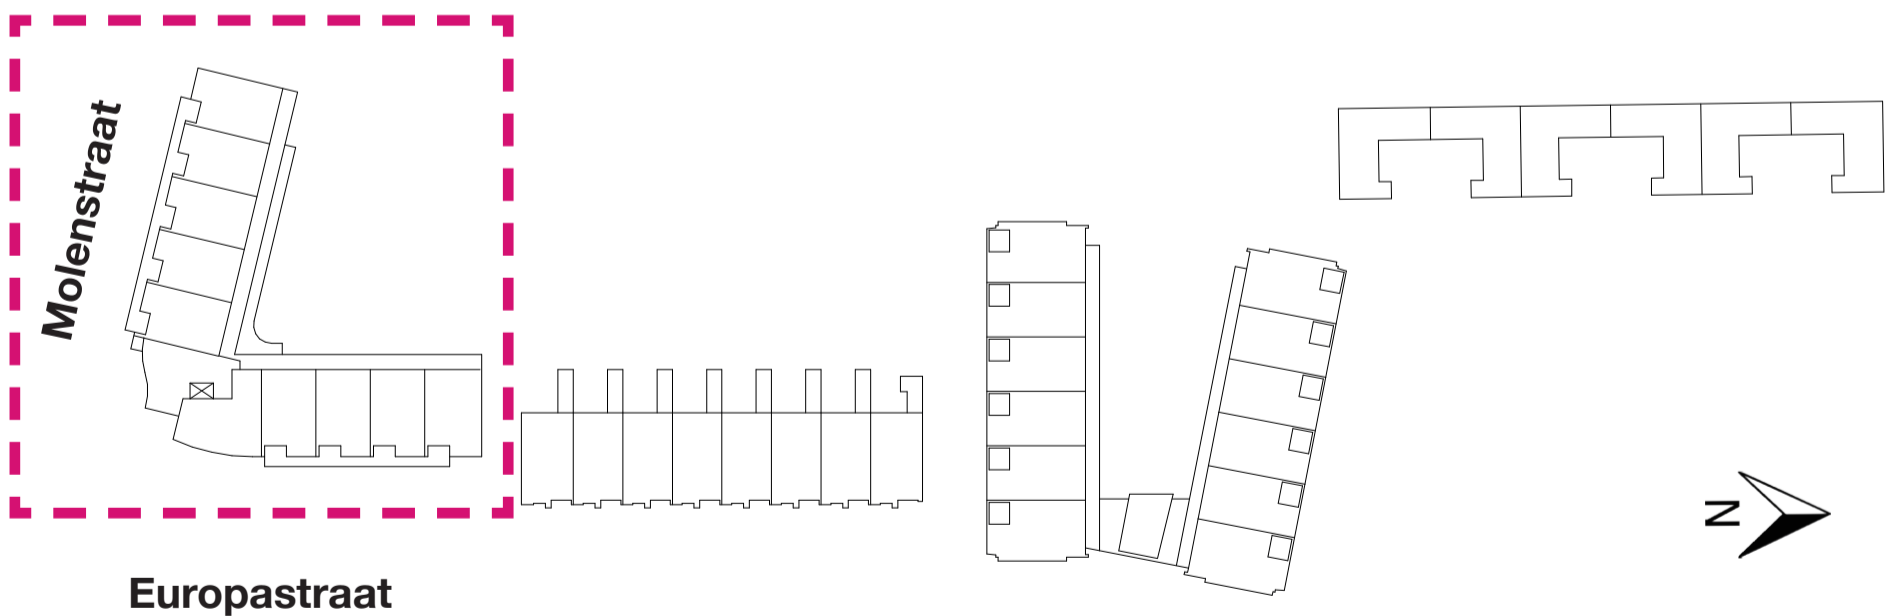

DATUM:

28-11-2016


LAATSTE WIJZIGING:

nvt


BLAD:

VK-33.1


BEGANE GROND

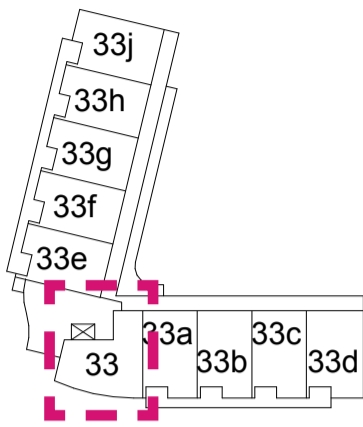



1E VERDIEPING

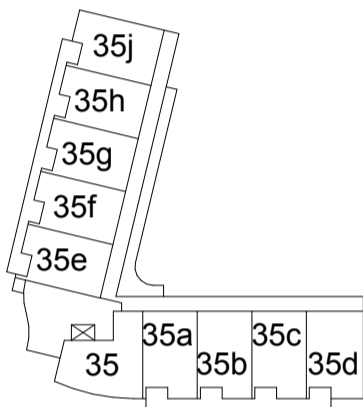

2E VERDIEPING

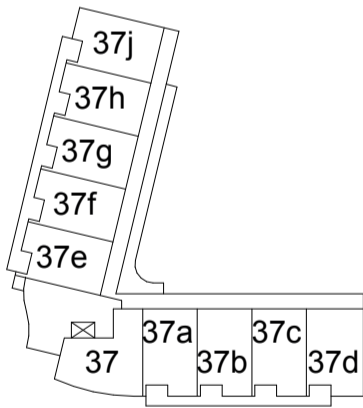


3E VERDIEPING

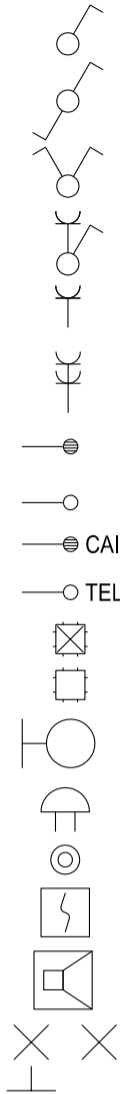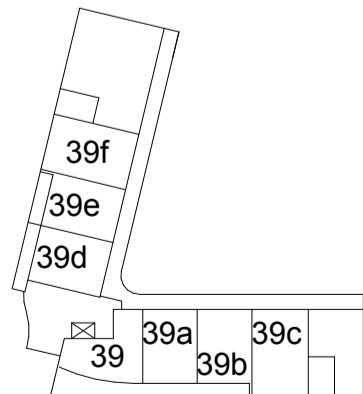

- Enkelpolige schakelaar
- Wissel schakelaar
- Serie schakelaar
- Enkelpolige schakelaar in combinatie met enkelvoudige contactdoos met beschermingscontact
- Enkelvoudige contactdoos met beschermingscontact
- Tweevoudige contactdoos met beschermingscontact Uitgevoerd in ovale (H150) inbouwdoos
- Aansluitpunt, bedraad tbv co2 melder of thermostaat (woonkamer)
- Aansluitpunt, niet bedraad
- CAI
- Contactdoos Centrale Antenne Inrichting, bedraad
- TEL
- Contactdoos telefoon, bedraad
- Centraaldoos zonder lichtpunt
- Centraaldoos met lichtpunt
- Buitenlamp
- Bel / Schel
- Beldrukker
- Rookmelder
- Videfoon
- (wand) lichtpunt

- Metselwerk
- Kalkzandsteen
- Houtskeletbouw wand
- Steenachtige lichte scheidingswand

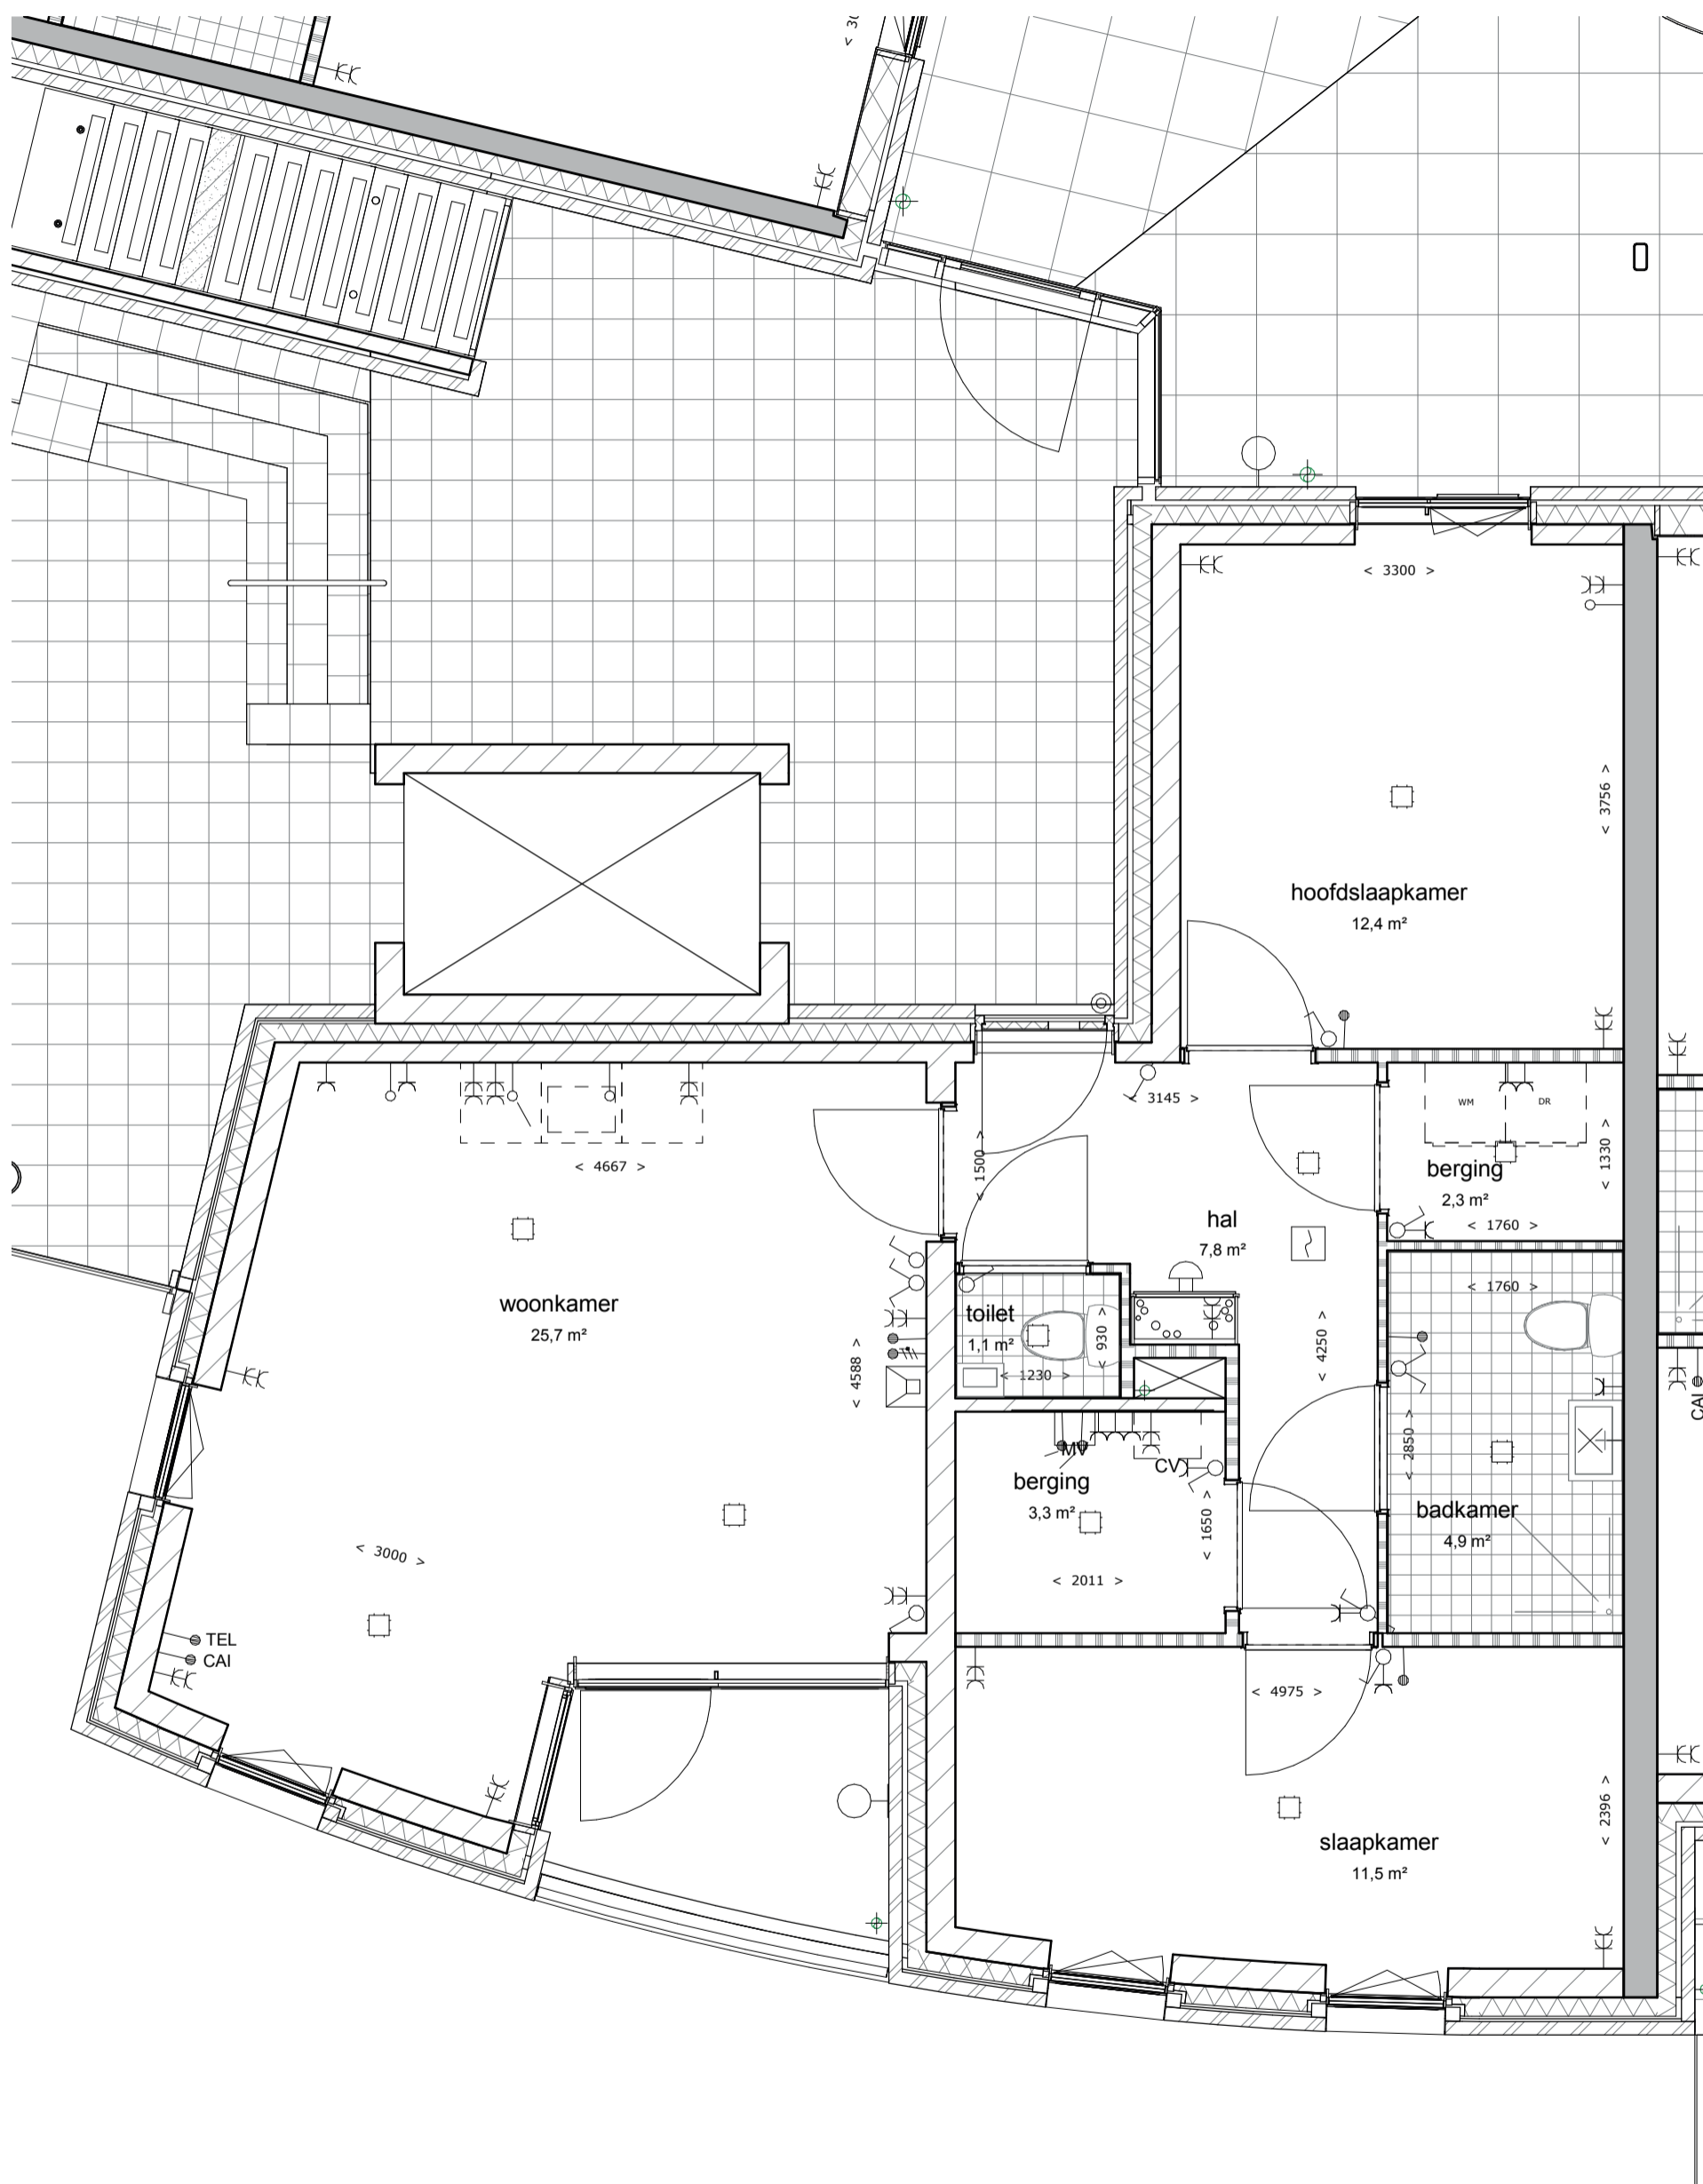

OMSCHRIJVING:


Schaal:

BLAD:

Plattegrond

1:50

VK-33.3

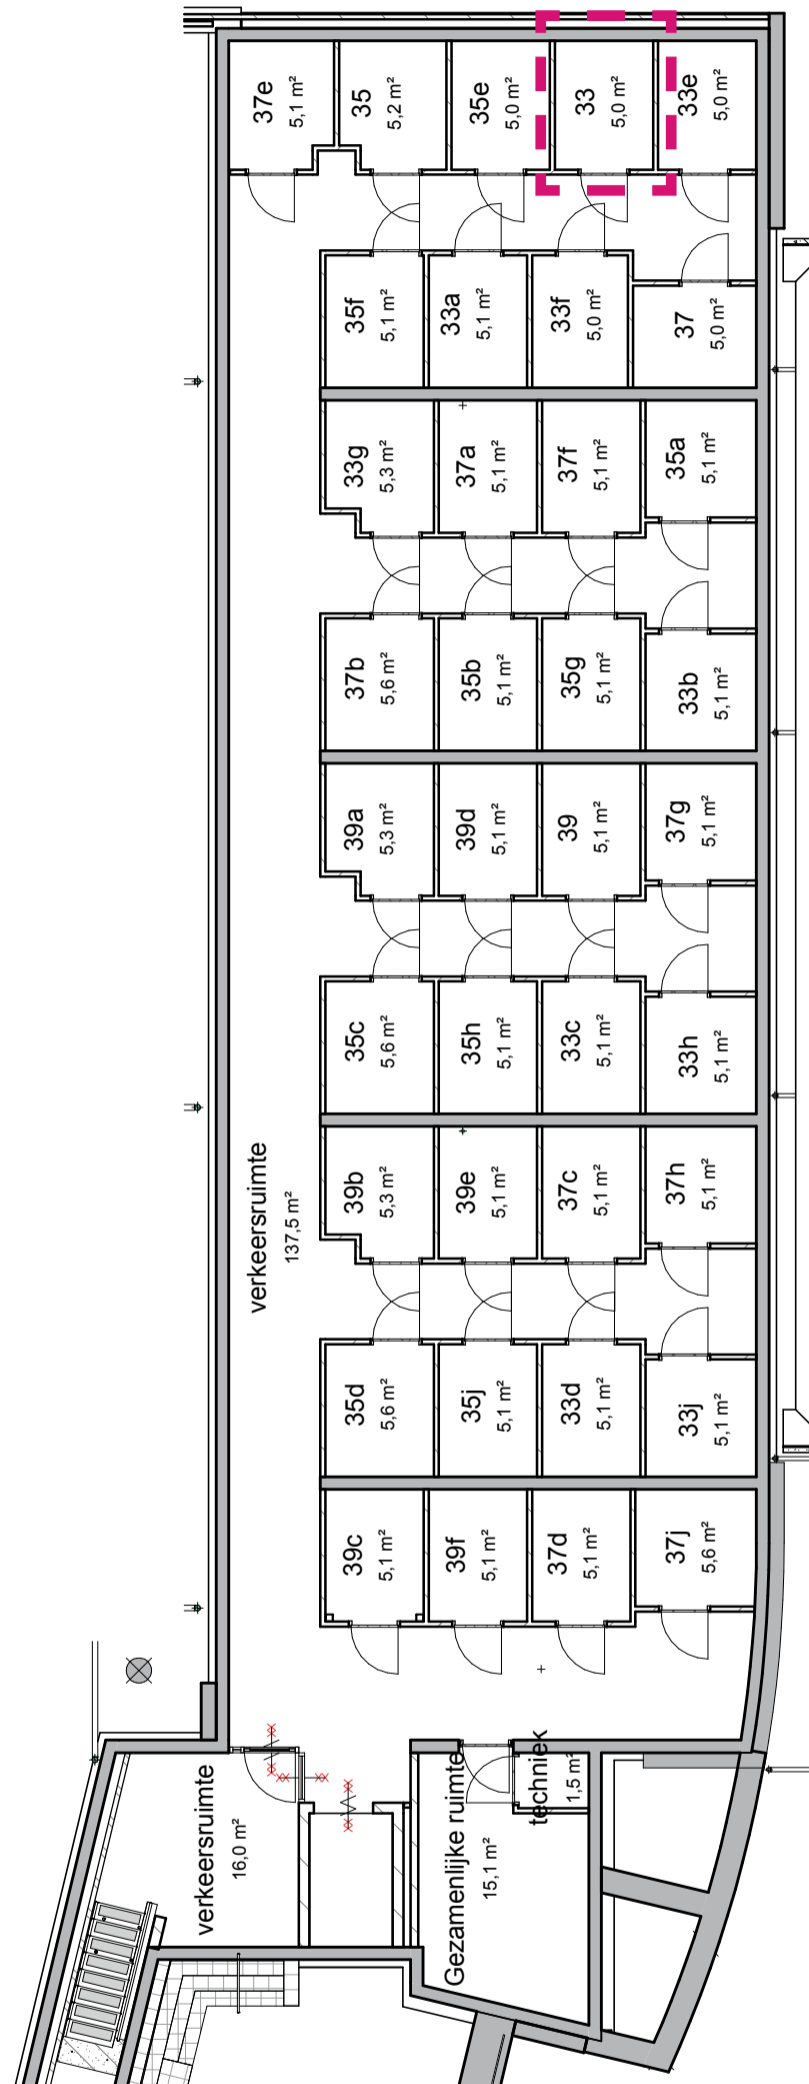

OMSCHRIJVING:

Schaal:

BLAD:

Kelder

1:50

VK-33.4