


Europastraat

23



SITUATIE:

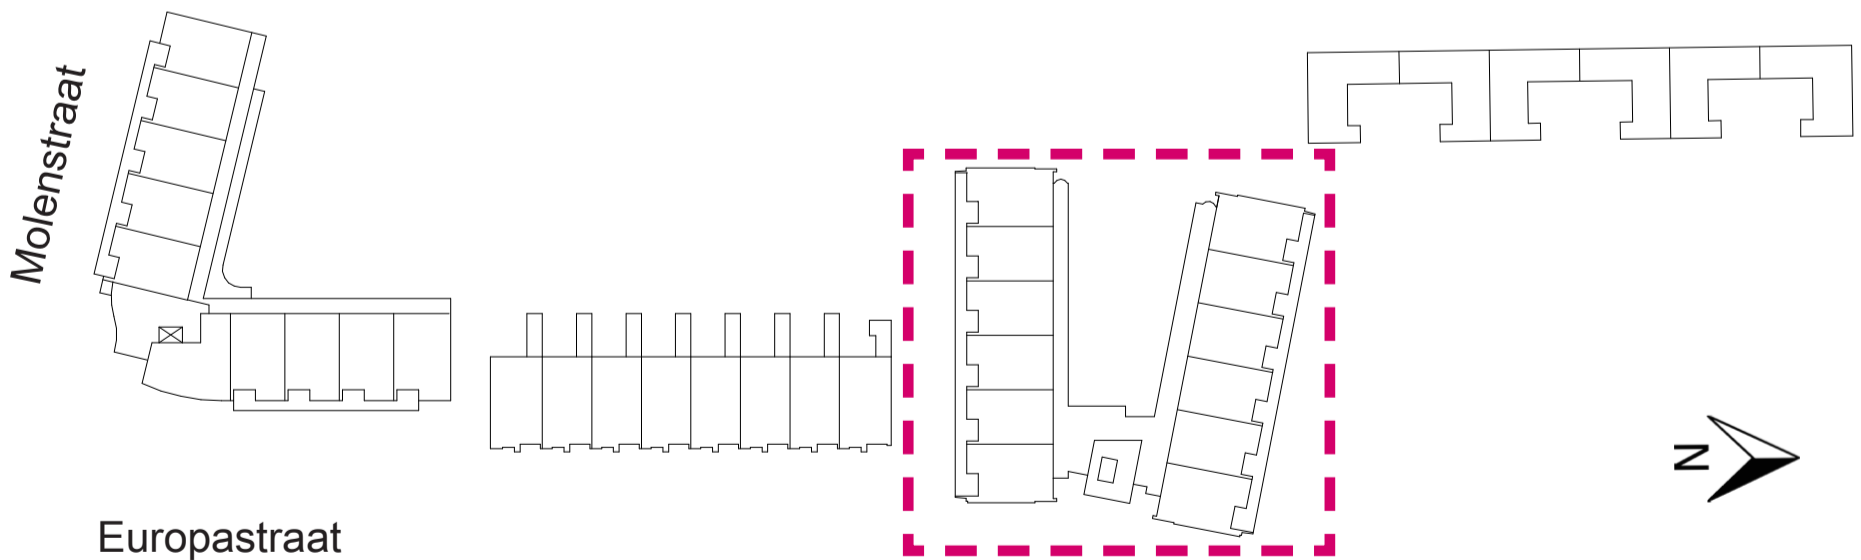

DATUM:

15-12-2017


LAATSTE WIJZIGING:

nvt






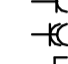
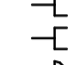
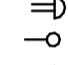
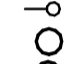

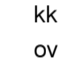
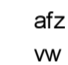
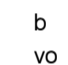
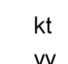
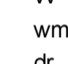
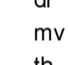
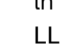

BLAD:

VK-23.1


BEGANE GROND

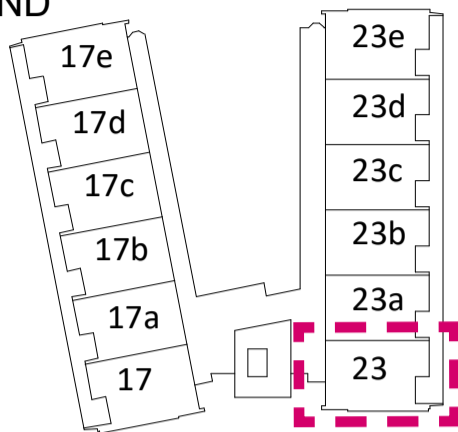


Renvooi:

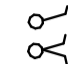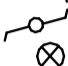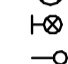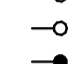	Enkele schakelaar
	Serie schakelaar
	Wissel schakelaar
	Plafond lichtpunt
	Wand lichtpunt
	Loze leiding met blindplaat
	Loze leiding tbv cai met blindplaat
	Bedrade leiding tbv telefoon met blindplaat
	Bedrade leiding tbv cai met blindplaat
	Enkele wandcontactdoos
	Vert. dubbele wandcontactdoos
	Thermostaat
	Naregeling thermostaat
	Schel
	Deurbel
	Co2 melder
	Afzuigpunt mechanische ventilatie
	Rookmelder
kk	= Koelkast
ov	= Oven
afz	= Afzuigkap
vw	= vaatwasser
b	= Boiler
vo	= Vonk
kt	= Kooktoestel
vv	= Vloerverwarming
wm	= Wasmachine
dr	= Droger
mv	= Mechanische ventilatie
th	= Thermostaat
LL	= Loze leiding

1E VERDIEPING

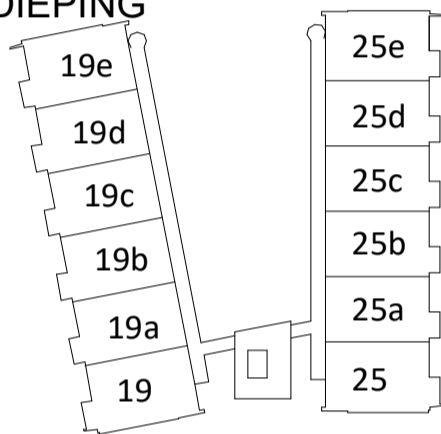

2E VERDIEPING

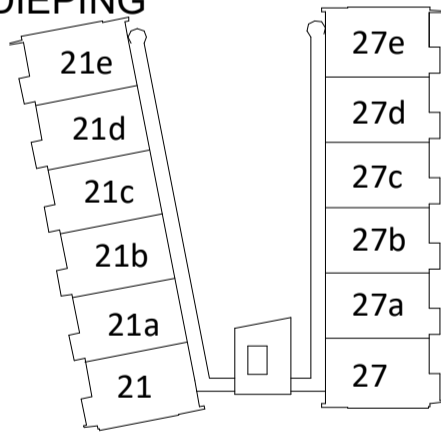

	Metselwerk
	Kalkzandsteen
	Houtskeletbouw wand
	Steenachtige lichte scheidingswand



OMSCHRIJVING:

Schaal:

BLAD:

Kelder

1:100

VK-23.4