


LEGENDA ELEKTRA

- aansluitpunt informatie/communicatie
- loze leiding
- bedrukker
- intercom
- standenschakelaar t.b.v. mechanische ventilatie
- lichtpunt wand/plafond
- Centraaldoos met lichtpunt
- 1-polige schakelaar, enkel
- 1-polige schakelaar, dubbel
- Enkelvoudige contactdoos met beschermingscontact
- Tweevoudige contactdoos met beschermingscontact
- Centraal aardpunt
- meterkast
- Automatische brandmelder (algemeen)

LEGENDA ALGEMEEN

- MV mechanische ventilatie
- TH thermostaat centrale verwarming
- CV centrale verwarming
- TEL telefoon
- CAI kabelnet
- KK koelkast (opstelplaats)
- KT kooktoestel (opstelplaats)
- B/VW boiler/vaatwasser
- AFZ afzuigkap
- WM wasmachine
- WD wasdroger

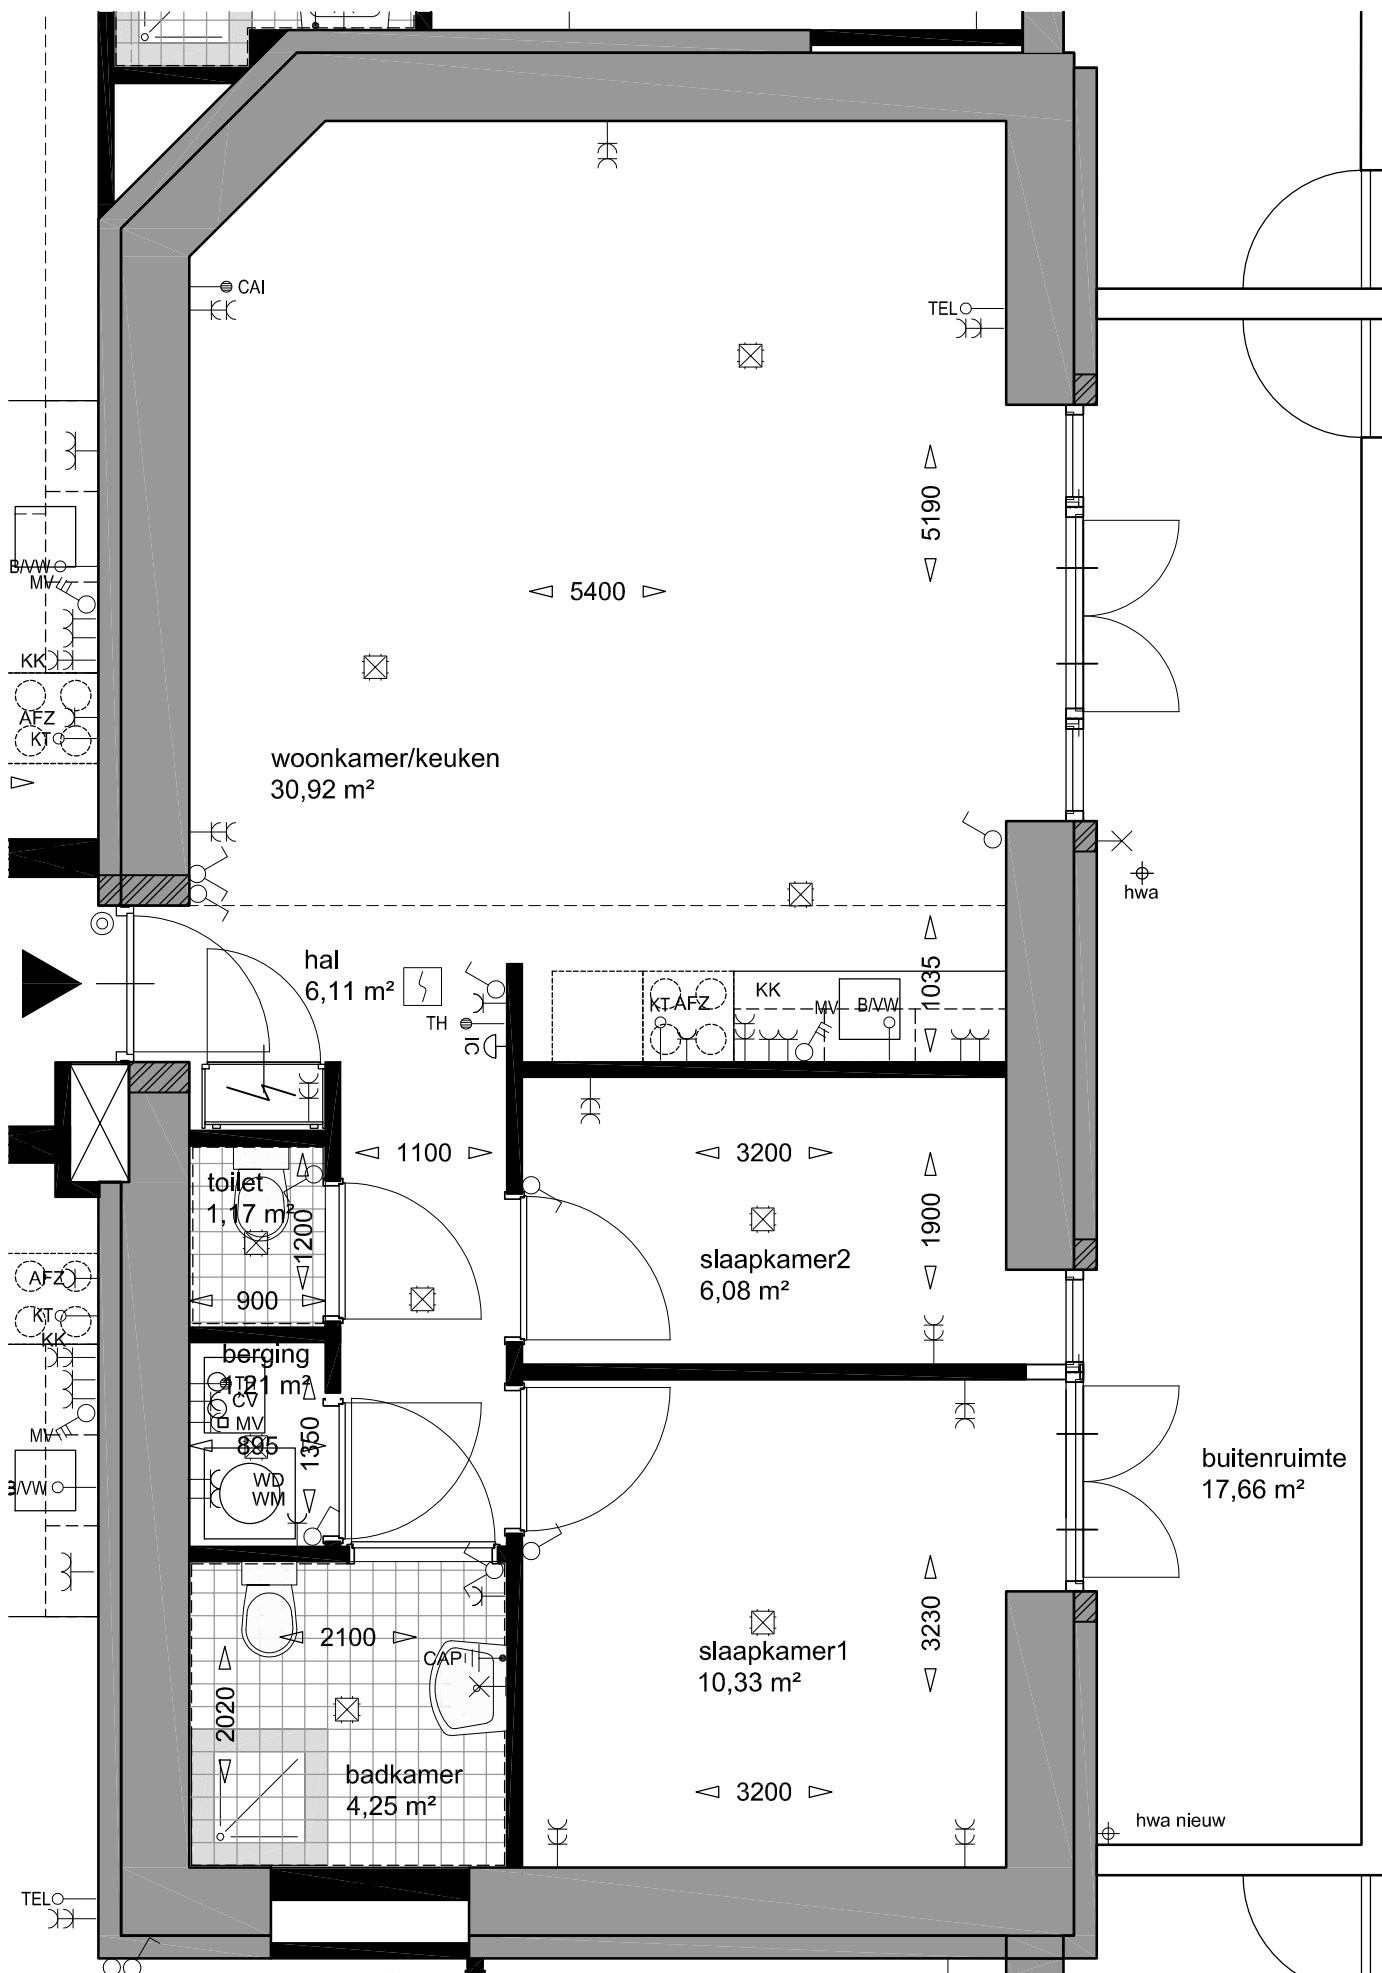

GBO = 61,97 m²