


LEGENDA ELEKTRA

- aansluitpunt Informatie/communicatie
- loze leiding
- ⊙ bedrukker
- ⊕ Intercom
- ⊕ MV standenschakelaar t.b.v. mechanische ventilatie
- ⊕ lichtpunt wand/plafond
- ⊕ Centraaldoos met lichtpunt
- ⊕ 1-polige schakelaar, enkel
- ⊕ 1-polige schakelaar, dubbel
- ⊕ Enkelvoudige contactdoos met beschermingscontact
- ⊕ Tweevoudige contactdoos met beschermingscontact
- ⊕ Centraal aardpunt
- ⊕ meterkast
- ⊕ Automatische brandmelder (algemeen)

LEGENDA ALGEMEEN

- MV mechanische ventilatie
- TH thermostaat centrale verwarming
- CV centrale verwarming
- TEL telefoon
- CAI kabelnet
- KK koelkast (opstelplaats)
- KT kooktoestel (opstelplaats)
- B/VW boiler/vaatwasser
- AFZ afzuigkap
- WM wasmachine
- WD wasdroger

GBO = 44,98 m<sup>2</sup>

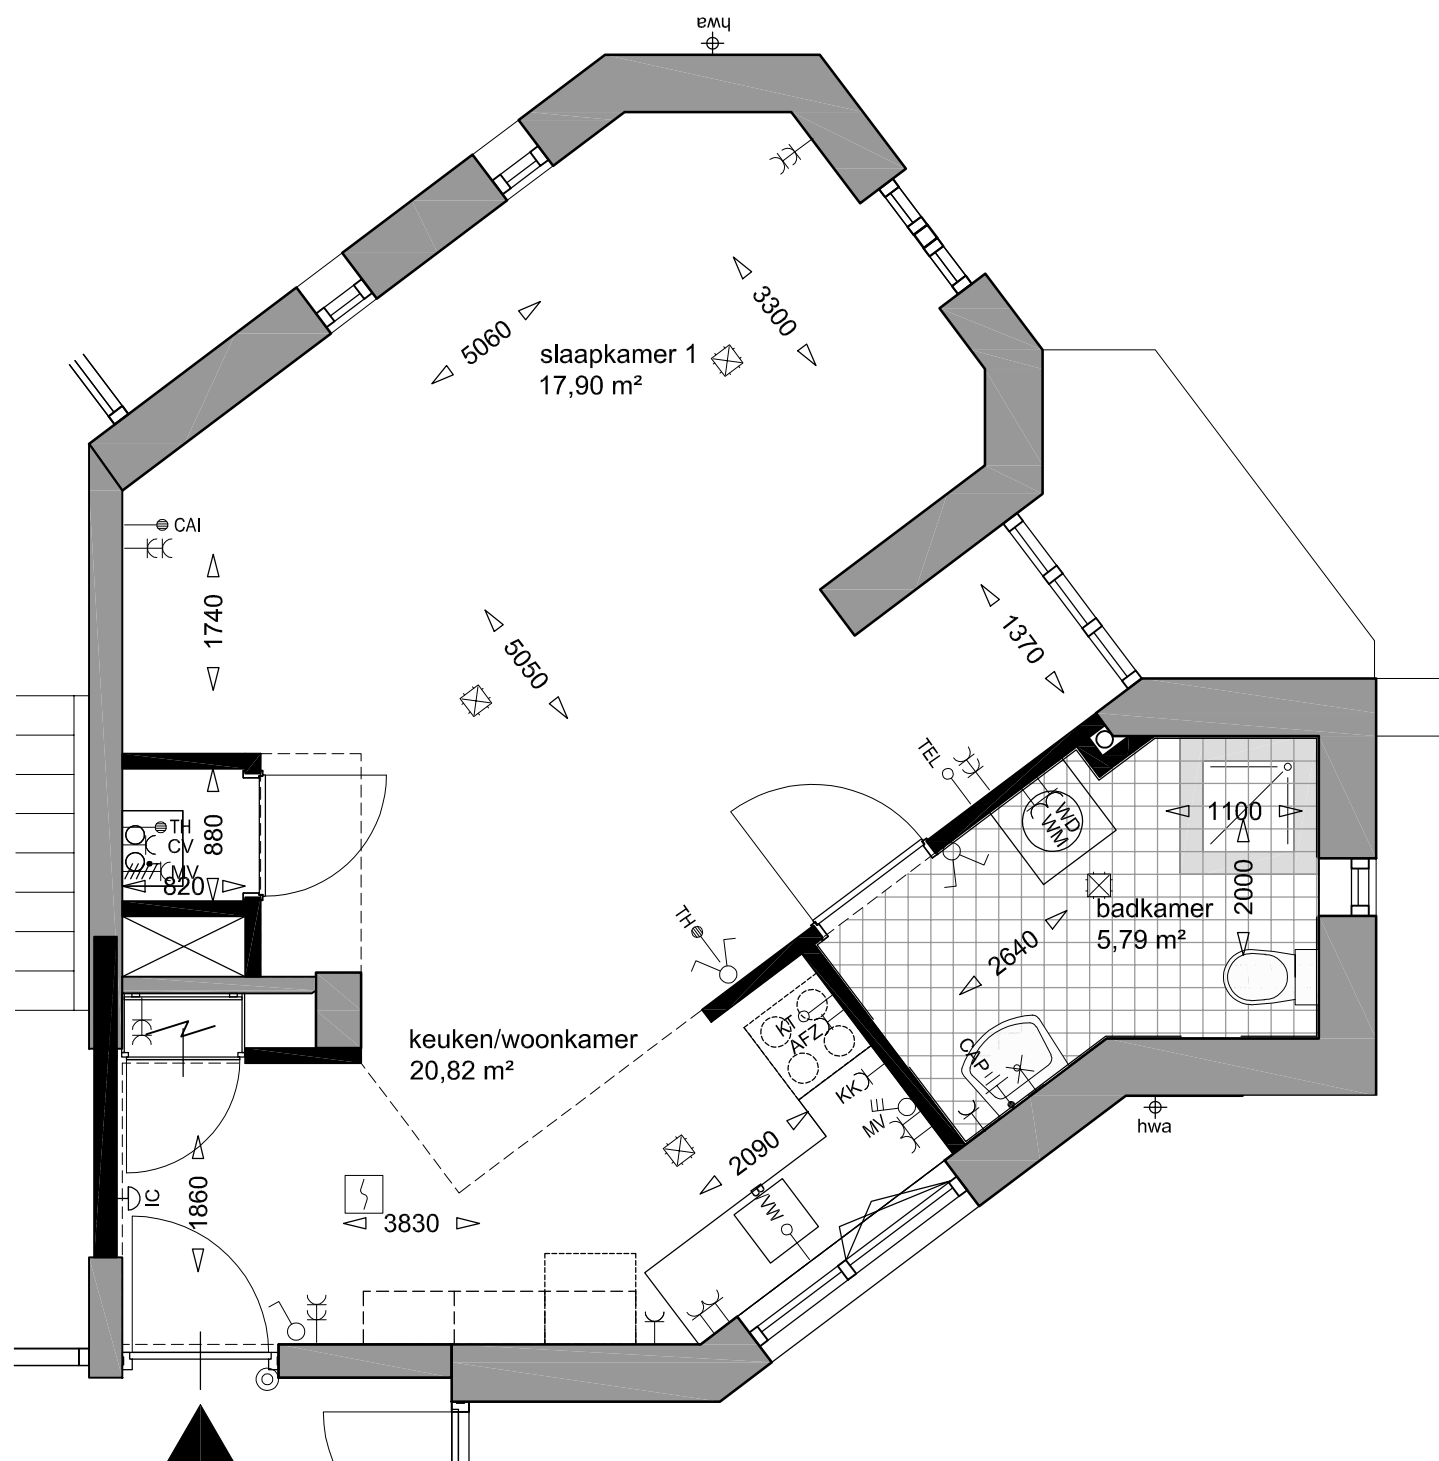

Herbestemming kantoor Bergopwaarts

1604

Verhuurtekening Appartement 5



<b>architecten en en</b> t 040 246 27 28 f 040 246 25 30 e info@architecten-en-en.nl i www.architecten-en-en.nl	SCHAAL	1:50	WIJZ A	B
	DATUM	2018.01.16		
	GET/GEZ	md		

**VH16**