


LEGENDA ELEKTRA

- aansluitpunt informatie/communicatie
- loze leiding
- ⊙ beldrukker
- ⊕ intercom
- ⊕ MV standenschakelaar t.b.v. mechanische ventilatie
- ⊕ lichtpunt wand/plafond
- ⊕ Centraaldoos met lichtpunt
- ⊕ 1-polige schakelaar, enkel
- ⊕ 1-polige schakelaar, dubbel
- ⊕ Enkelvoudige contactdoos met beschermingscontact
- ⊕ Tweevoudige contactdoos met beschermingscontact
- ⊕ Centraal aardpunt
- ⊕ meterkast
- ⊕ Automatische brandmelder (algemeen)

LEGENDA ALGEMEEN

- MV mechanische ventilatie
- TH thermostaat centrale verwarming
- CV centrale verwarming
- TEL telefoon
- CAI kabelnet
- KK koelkast (opstelplaats)
- KT kooktoestel (opstelplaats)
- B/VW boiler/vaatwasser
- AFZ afzulgkap
- WM wasmachine
- WD wasdroger

GBO = 45,22 m<sup>2</sup>

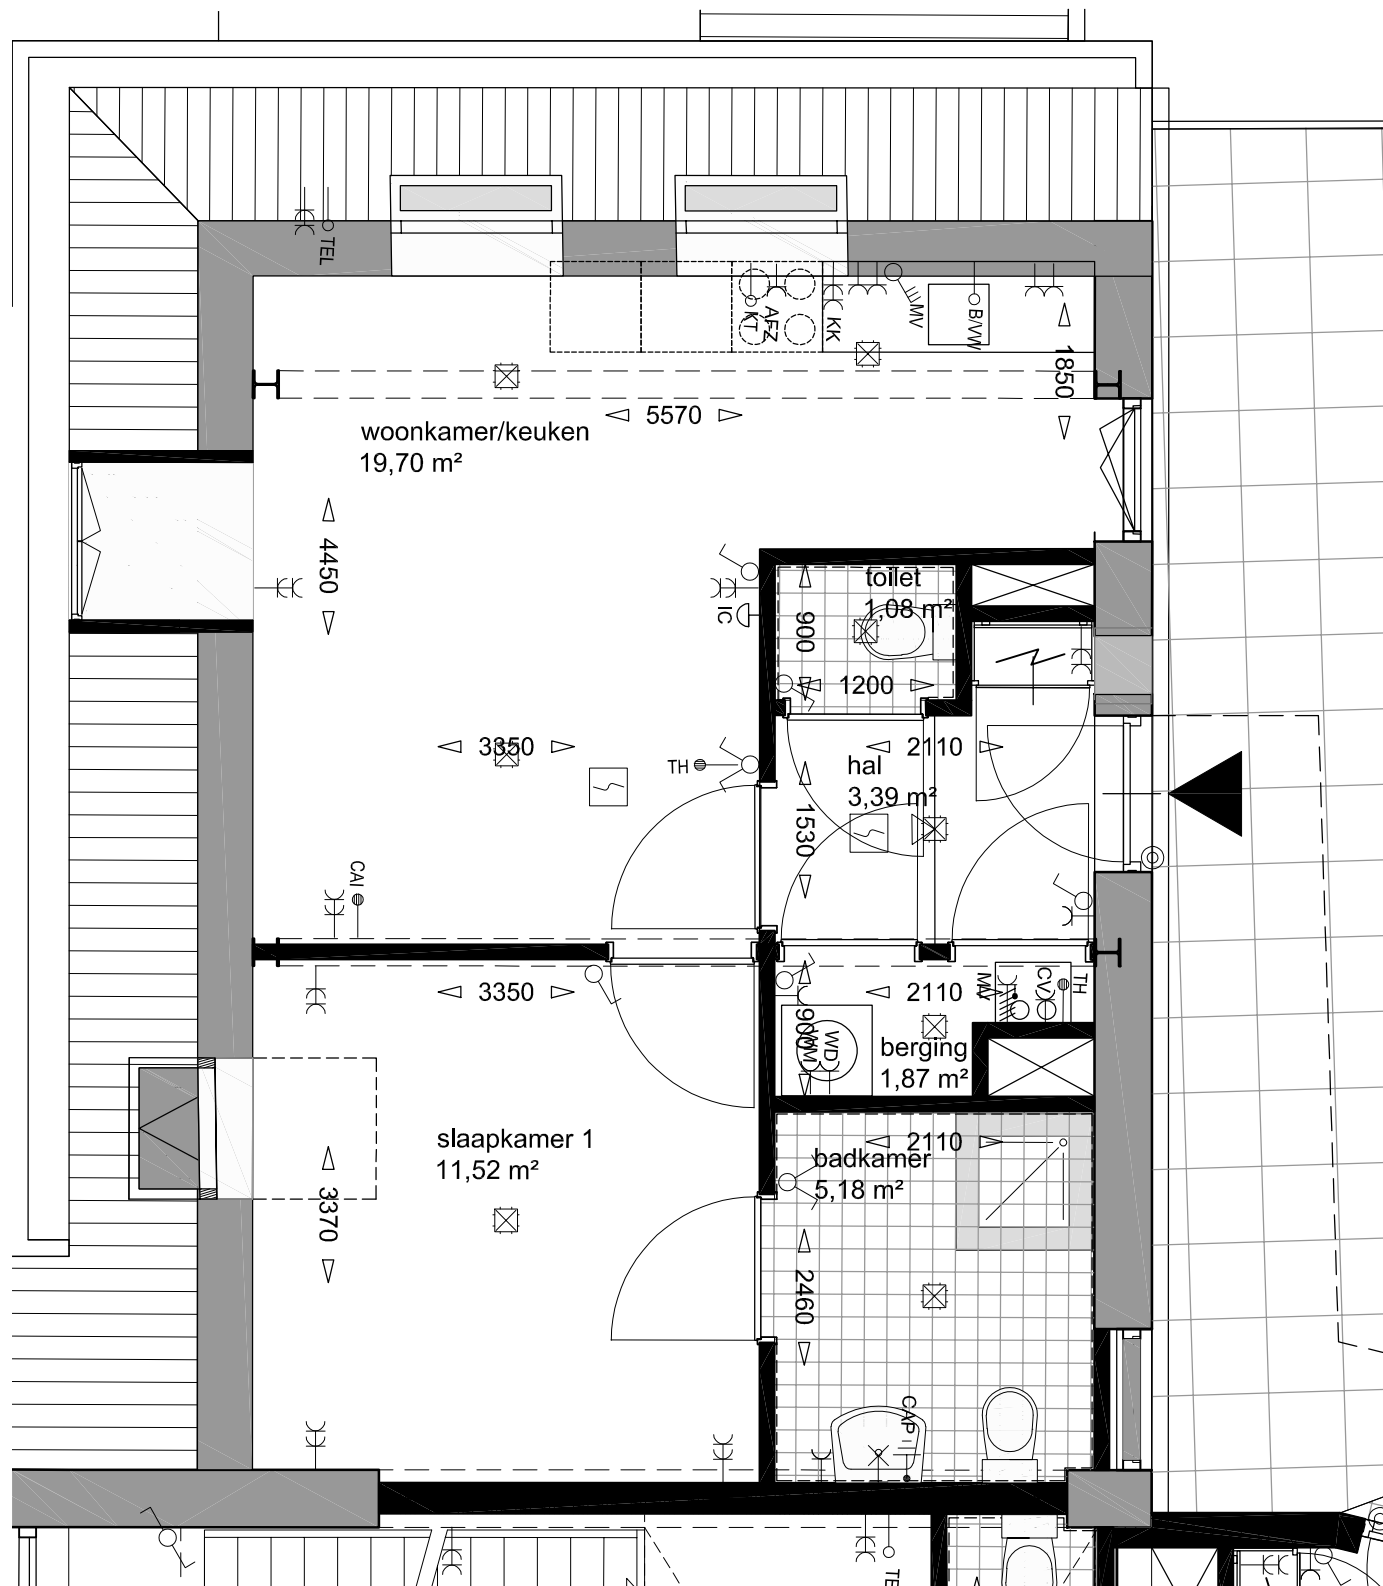

Herbestemming kantoor Bergopwaarts

1604

Verhuurtekening Appartement 7



architecten **en en**

t 040 246 27 28  
f 040 246 25 30  
e info@architecten-en-en.nl  
i www.architecten-en-en.nl

SCHAAL	1:50	WIJZ A	B
DATUM	2018.01.16		
GET/GEZ	md		

VH17