


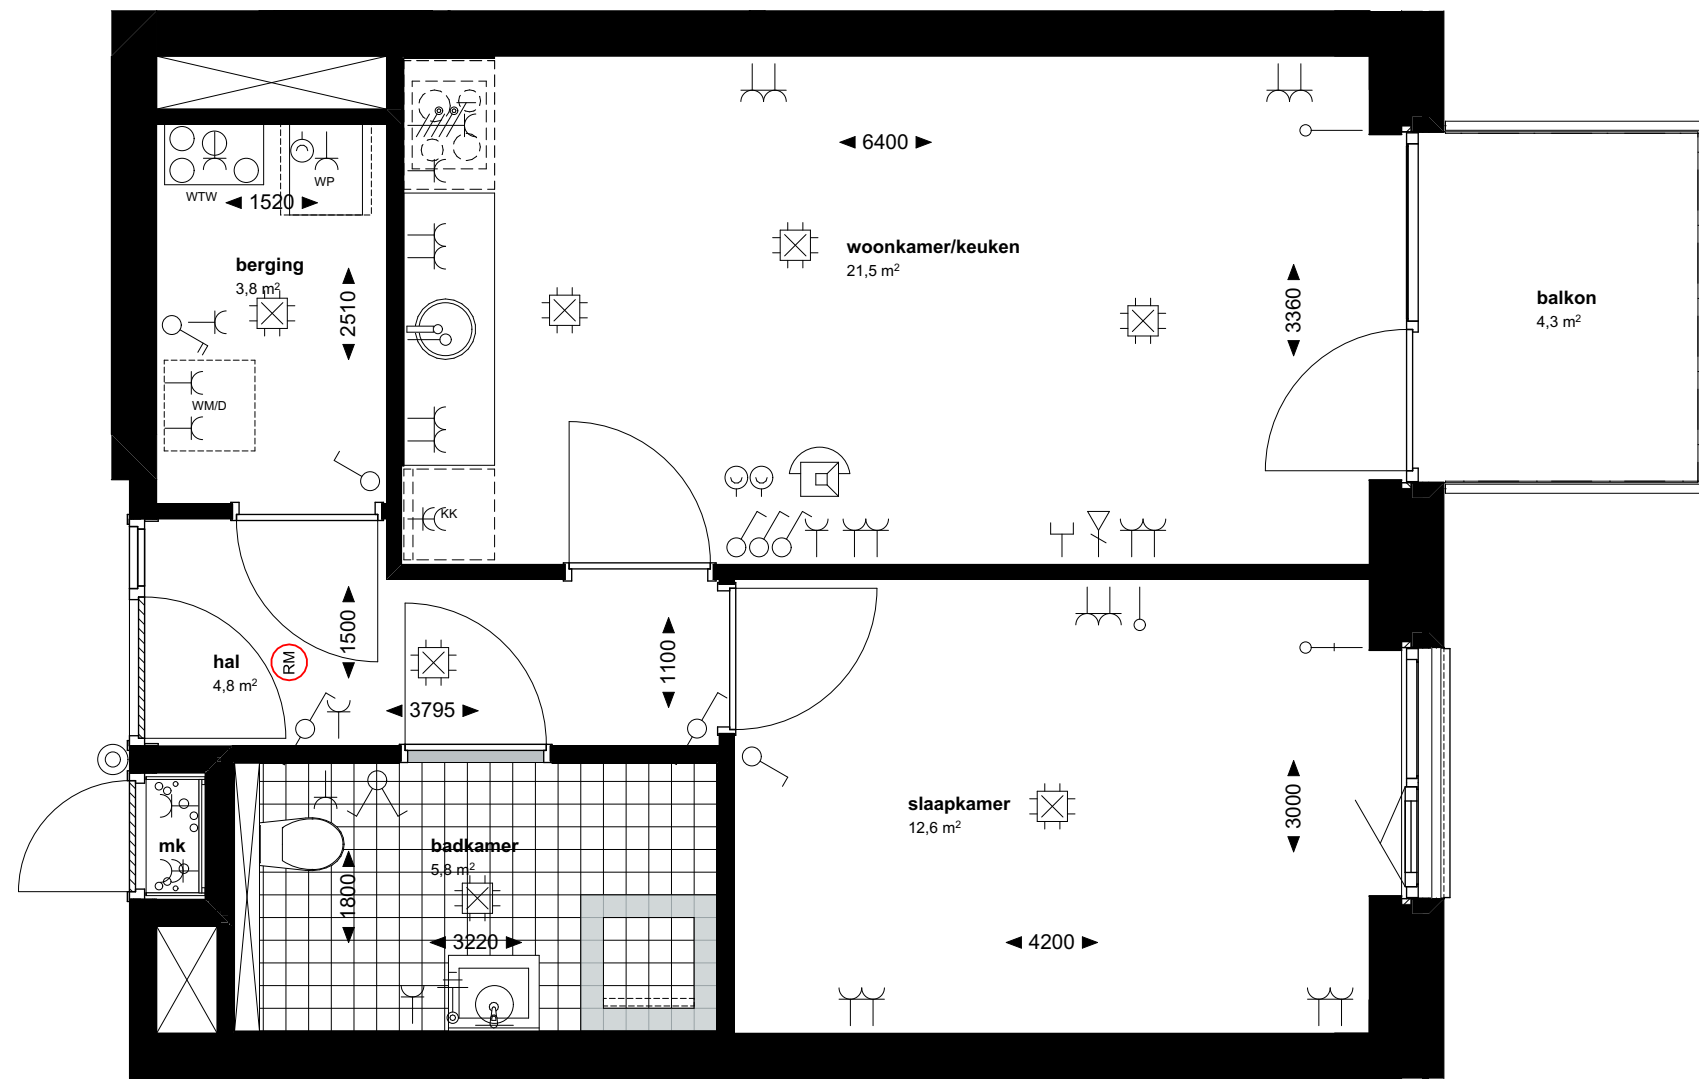


RENVOOI

- enkele wandcontactdoos
- dubbele wandcontactdoos
- perilex wandcontactdoos
- enkelpolige schakelaar
- wisselschakelaar
- schakelaar pv
- plafondlichtpunt
- wandlichtpunt
- niet bedraade aansluiting
- aansluitpunt data
- aansluitpunt telefoon
- spreek-luister verbinding
- bedrukker
- thermostaat
- aardingspunt
- rookmelder
- kk opstelplaats koelkast
- wm/d opstelplaats wasmachine/droger
- wtw opstelplaats wtw-unit
- wp opstelplaats warmtepomp

Disclaimer:
Deze tekening is een vereenvoudigde weergave.
Alle maten en plaats van installatieonderdelen
zijn indicatief. Hier kunnen geen rechten aan
ontleend worden.

Zonwering screens satiné 5500 bruin nr. 1006

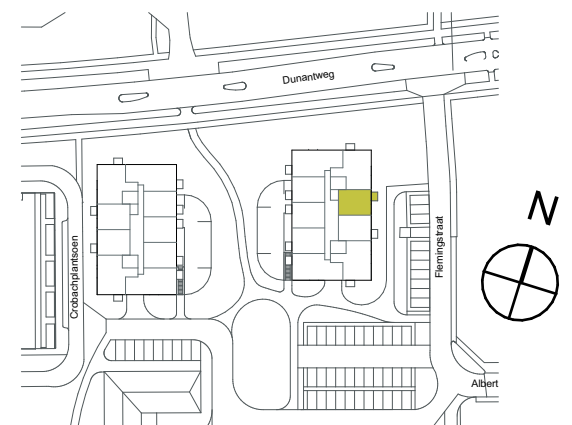

SITUATIE schaal 1:2000



Type A verdieping 1 huisnummer 155

TYPE A schaal 1:50

ALBERT SCHWEITZERSTRAAT 155 te DEURNE

BLAD	SCHAAL	DATUM	FORMAAT
VT.1.125	1:150/1:2000	12-11-2020	A3