


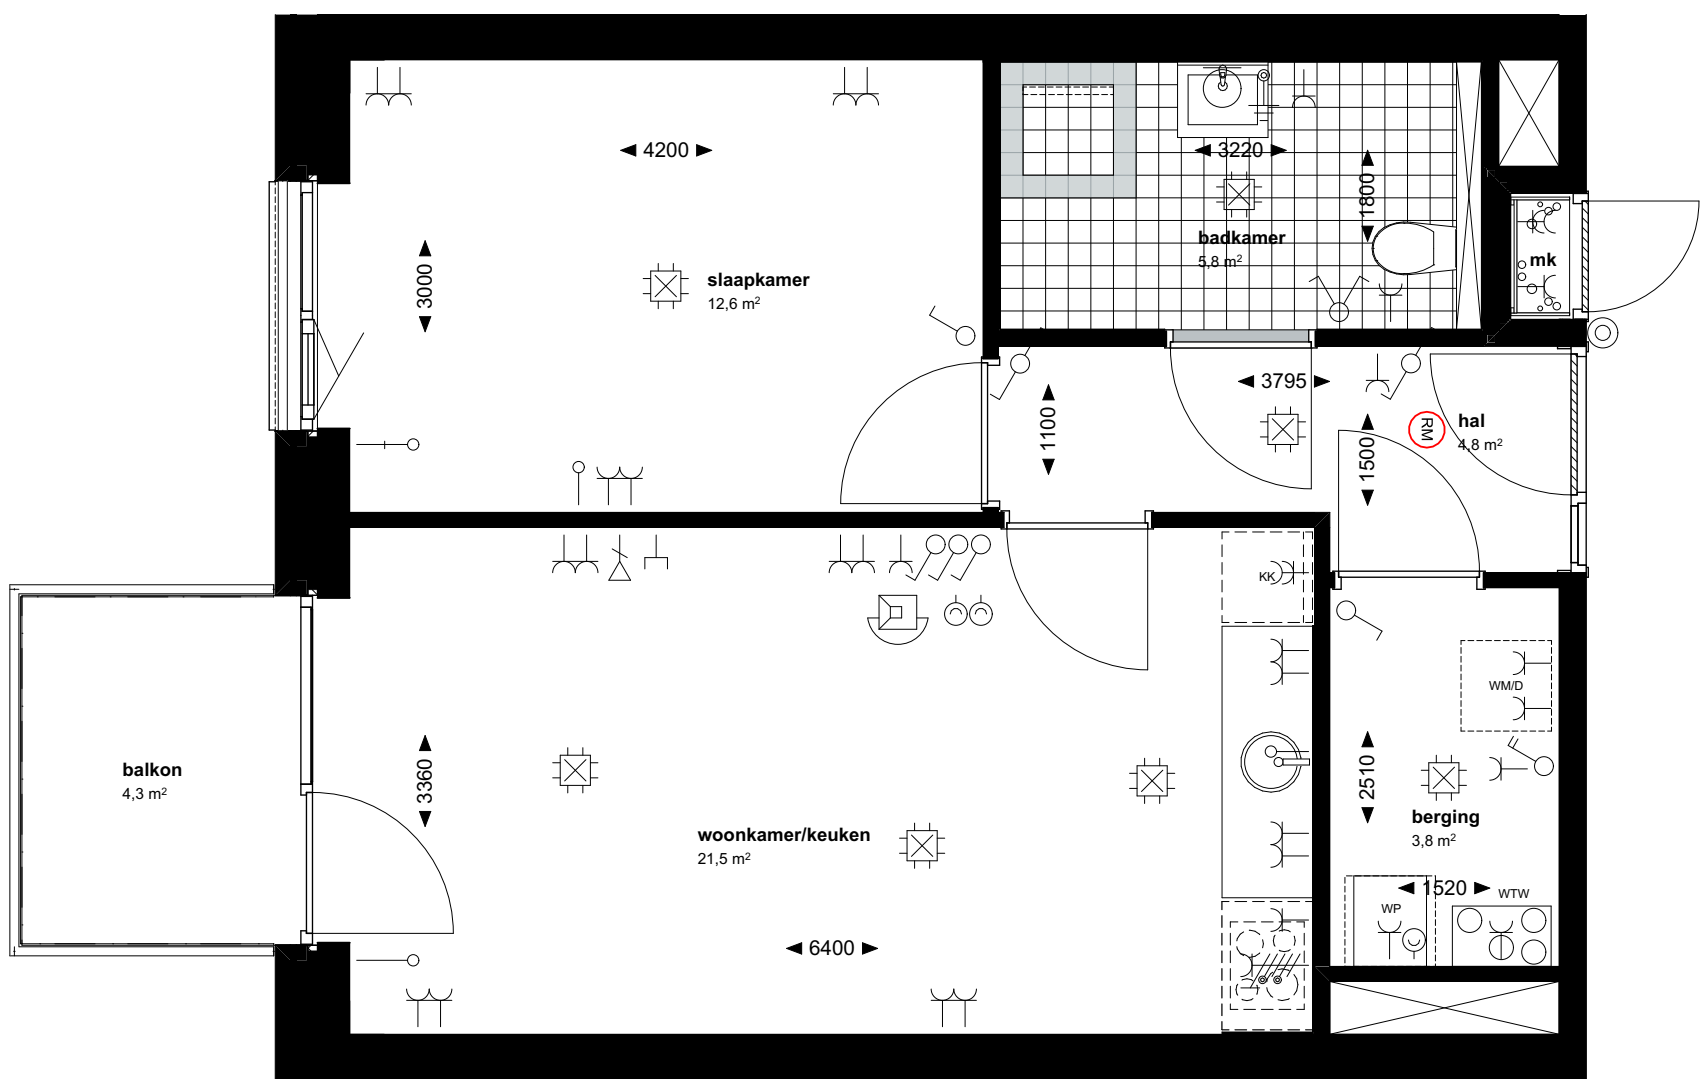


TYPE A schaal 1:50

- RENVOOI
- enkele wandcontactdoos
 - dubbele wandcontactdoos
 - perilex wandcontactdoos
 - enkelpolige schakelaar
 - wisselschakelaar
 - schakelaar pv
 - plafondlichtpunt
 - wandlichtpunt
 - niet bedraade aansluiting
 - aansluitpunt data
 - aansluitpunt telefoon
 - spreek-luister verbinding
 - beldrukker
 - thermostaat
 - aardingspunt
 - rookmelder
 - kk opstelplaats koelkast
 - wm/d opstelplaats wasmachine/droger
 - wtw opstelplaats wtw-unit
 - wp opstelplaats warmtepomp

Disclaimer:
Deze tekening is een vereenvoudigde weergave.
Alle maten en plaats van installatieonderdelen
zijn indicatief. Hier kunnen geen rechten aan
ontleend worden.

Zonwering screens satiné 5500 bruin nr. 1006

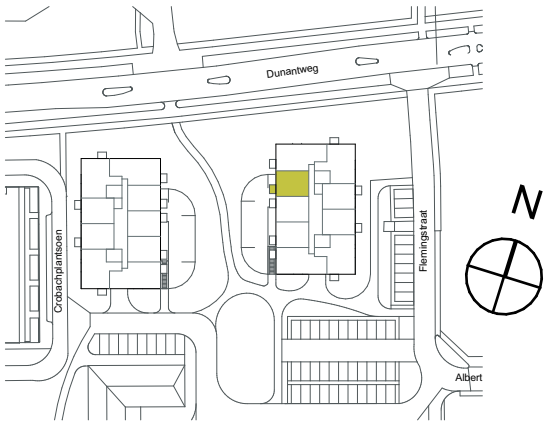

SITUATIE schaal 1:2000



Type A verdieping 2 huisnummer 167

ALBERT SCHWEITZERSTRAAT 167 te DEURNE

BLAD	SCHAAL	DATUM	FORMAAT
VT.1.131	1:150/1:2000	12-11-2020	A3