

CHRISTINAPLANTSOEN:

**Levensloopbestendige woningen
Tussenwoning - begane grond**

bouwnummer: adres:

91 Christinaplantsoen 14



0 1.250mm 2.500mm


SCHAAL 1:50

Project					DEURNE Christinaplantsoen en Haspelweg 97 won					
Onderdeel			levensloopbest. tussenwon.			Project nr.			56100244	
Omschrijving Fase			Definitief Ontwerp			Blad nr.			VH-LLB-0-TSSN	
Opdrachtgever			Woningbouwvereniging Bergopwaarts			Datum				
Schaal		1:50		Status		DEFINITIEF		Formaat		A3s
Datum			22-12-2021			Revisie				

v.v. = verdeler vloerverwarming

Er worden 3 verhuisfittingen met lamp aangebracht in berging, douche en toilet.

Aan deze tekeningen kunnen geen rechten worden ontleend. De maatvoering is indicatief.

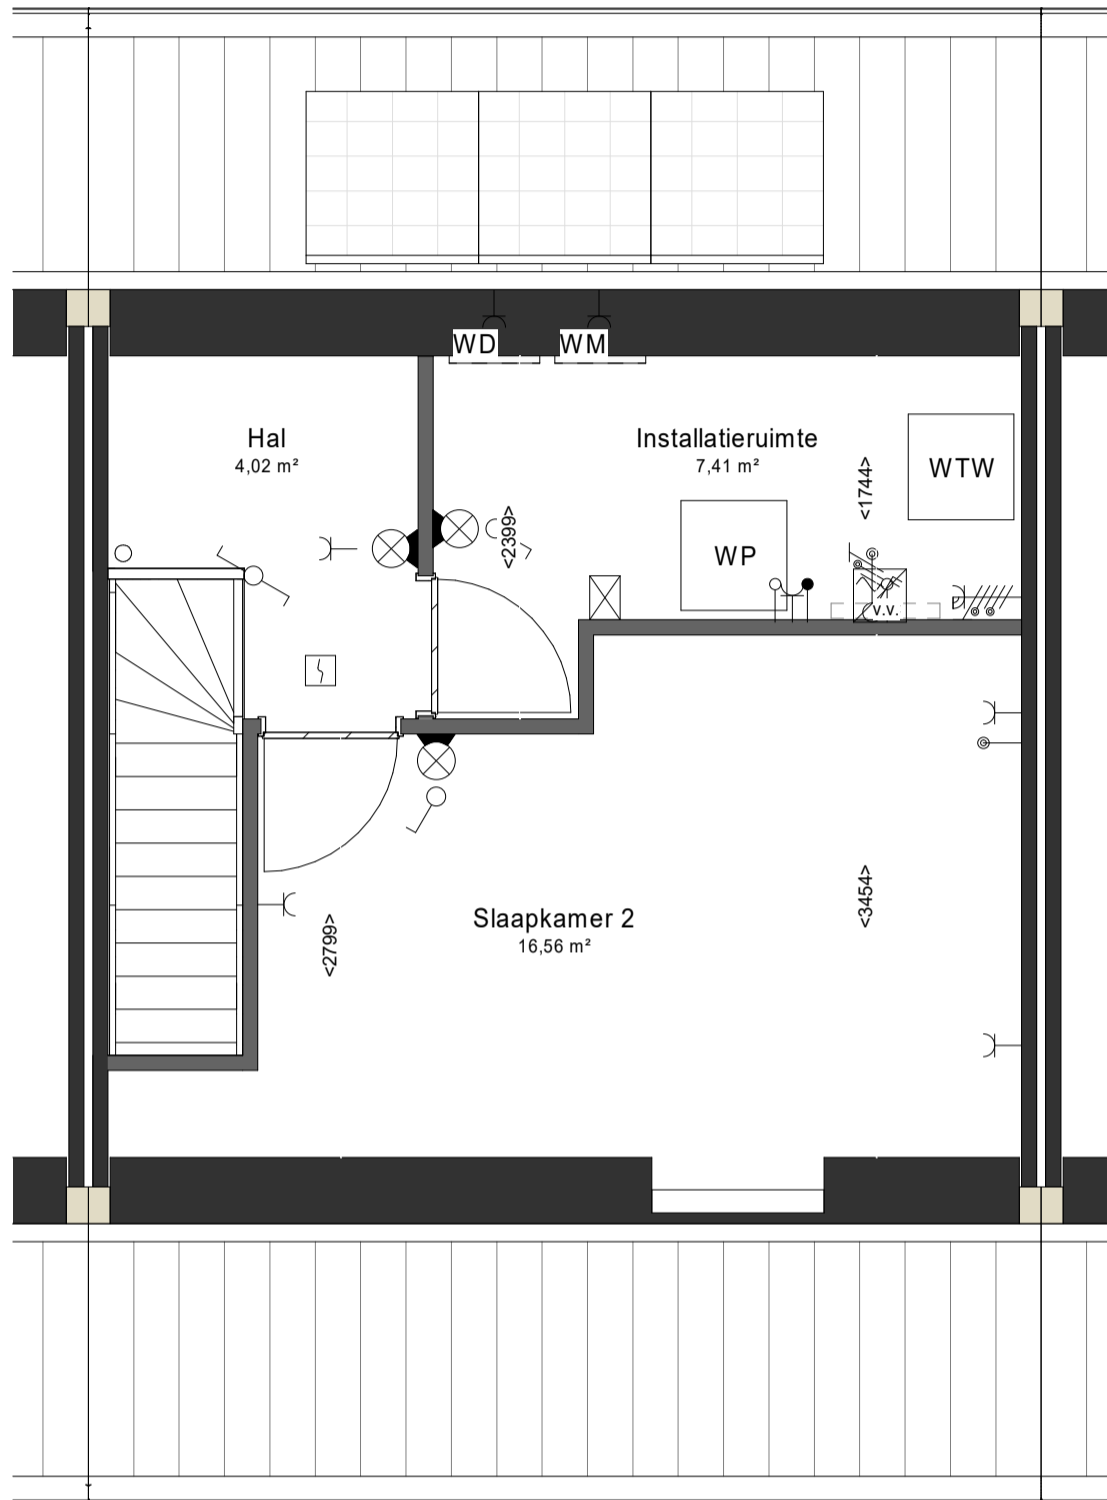

CHRISTINAPLANTSOEN:

**Levensloopbestendige woningen
Tussenwoning - 1e verdieping**

bouwnummer: adres:

91 Christinaplantsoen 14



0 1.250mm 2.500mm

SCHAAL 1:50

Project	DEURNE Christinaplantsoen en Haspelweg 97 won		
Onderdeel	levensloopbest. tussenwon.	Project nr.	56100244
Omschrijving Fase	Definitief Ontwerp	Blad nr.	VH-LLB-1-TSSN
Opdrachtgever	Woningbouwvereniging Bergopwaarts		
Schaal	1:50	Status	DEFINITIEF
		Formaat	A3s
		Datum	22-12-2021
		Revisie	

v.v. = verdeler vloerverwarming

Er worden 3 verhuisfitingen met lamp aangebracht in berging, douche en toilet.

Aan deze tekeningen kunnen geen rechten worden ontleend. De maatvoering is indicatief.