


**CHRISTINAPLANTSOEN:**

**Levensloopbestendige woningen  
Hoekwoning - begane grond**

bouwnummer: adres:

90 Christinaplantsoen 16

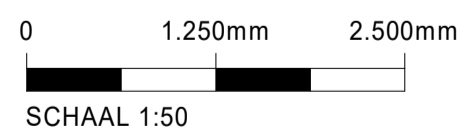


Project	DEURNE Christinaplantsoen en Haspelweg 97 won		
Onderdeel	levensloopbest. hoekwon.	Project nr.	56100244
Omschrijving Fase	Definitief Ontwerp	Blad nr.	<b>VH-LLB-8-HOEK</b>
Opdrachtgever	Woningbouwvereniging Bergopwaarts		
Schaal	1:50	Status	DEFINITIEF
		Formaat	A3s
		Datum	22-12-2021
		Revisie	

v.v. = verdeler vloerverwarming

Er worden 3 verhuisfittingen met lamp aangebracht in berging, douche en toilet.

Aan deze tekeningen kunnen geen rechten worden ontleend. De maatvoering is indicatief.

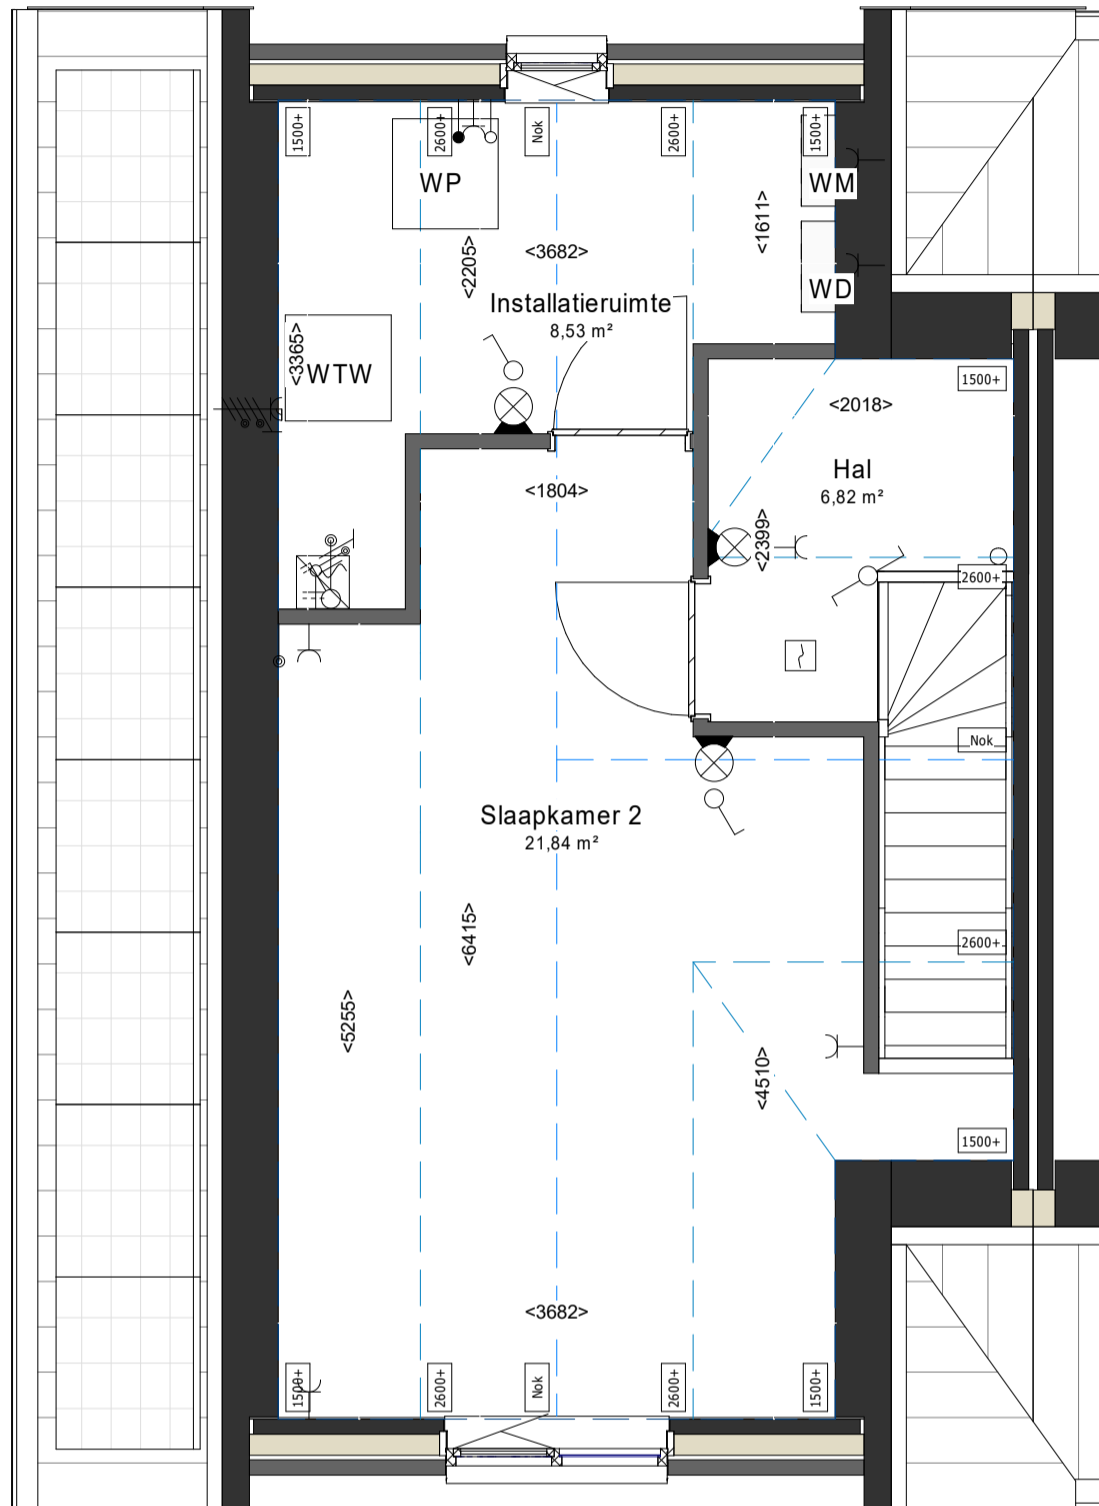

**CHRISTINAPLANTSOEN:**

**Levensloopbestendige woningen  
Hoekwoning - 1e verdieping**

bouwnummer: adres:

90 Christinaplantsoen 16



Project	DEURNE Christinaplantsoen en Haspelweg 97 won		
Onderdeel	levensloopbest. hoekwon.	Project nr.	56100244
Omschrijving Fase	Definitief Ontwerp	Blad nr.	<b>VH-LLB-12-HOEK</b>
Opdrachtgever	Woningbouwvereniging Bergopwaarts		
Schaal	1:50	Status	DEFINITIEF
		Formaat	A3s
		Datum	22-12-2021
		Revisie	

v.v. = verdeler vloerverwarming

Er worden 3 verhuisfittingen met lamp aangebracht in berging, douche en toilet.

Aan deze tekeningen kunnen geen rechten worden ontleend. De maatvoering is indicatief.