

CHRISTINAPLANTSOEN:

**Levensloopbestendige woningen
Hoekwoning - begane grond**

bouwnummer: adres:

82 Christinaplantsoen 21



0 1.250mm 2.500mm


SCHAAL 1:50

| | | | |
|----------------------|---|-------------|----------------------|
| Project | DEURNE Christinaplantsoen en Haspelweg 97 won | | |
| Onderdeel | levensloopbest. hoekwon. | Project nr. | 56100244 |
| Omschrijving Fase | Definitief Ontwerp | Blad nr. | VH-LLB-5-HOEK |
| Opdrachtgever | Woningbouwvereniging Bergopwaarts | | |
| Schaal | 1:50 | Status | DEFINITIEF |
| | | Formaat | A3s |
| | | Datum | 22-12-2021 |
| | | Revisie | |

v.v. = verdeler vloerverwarming

Er worden 3 verhuisfitingen met lamp aangebracht in berging, douche en toilet.

Aan deze tekeningen kunnen geen rechten worden ontleend. De maatvoering is indicatief.

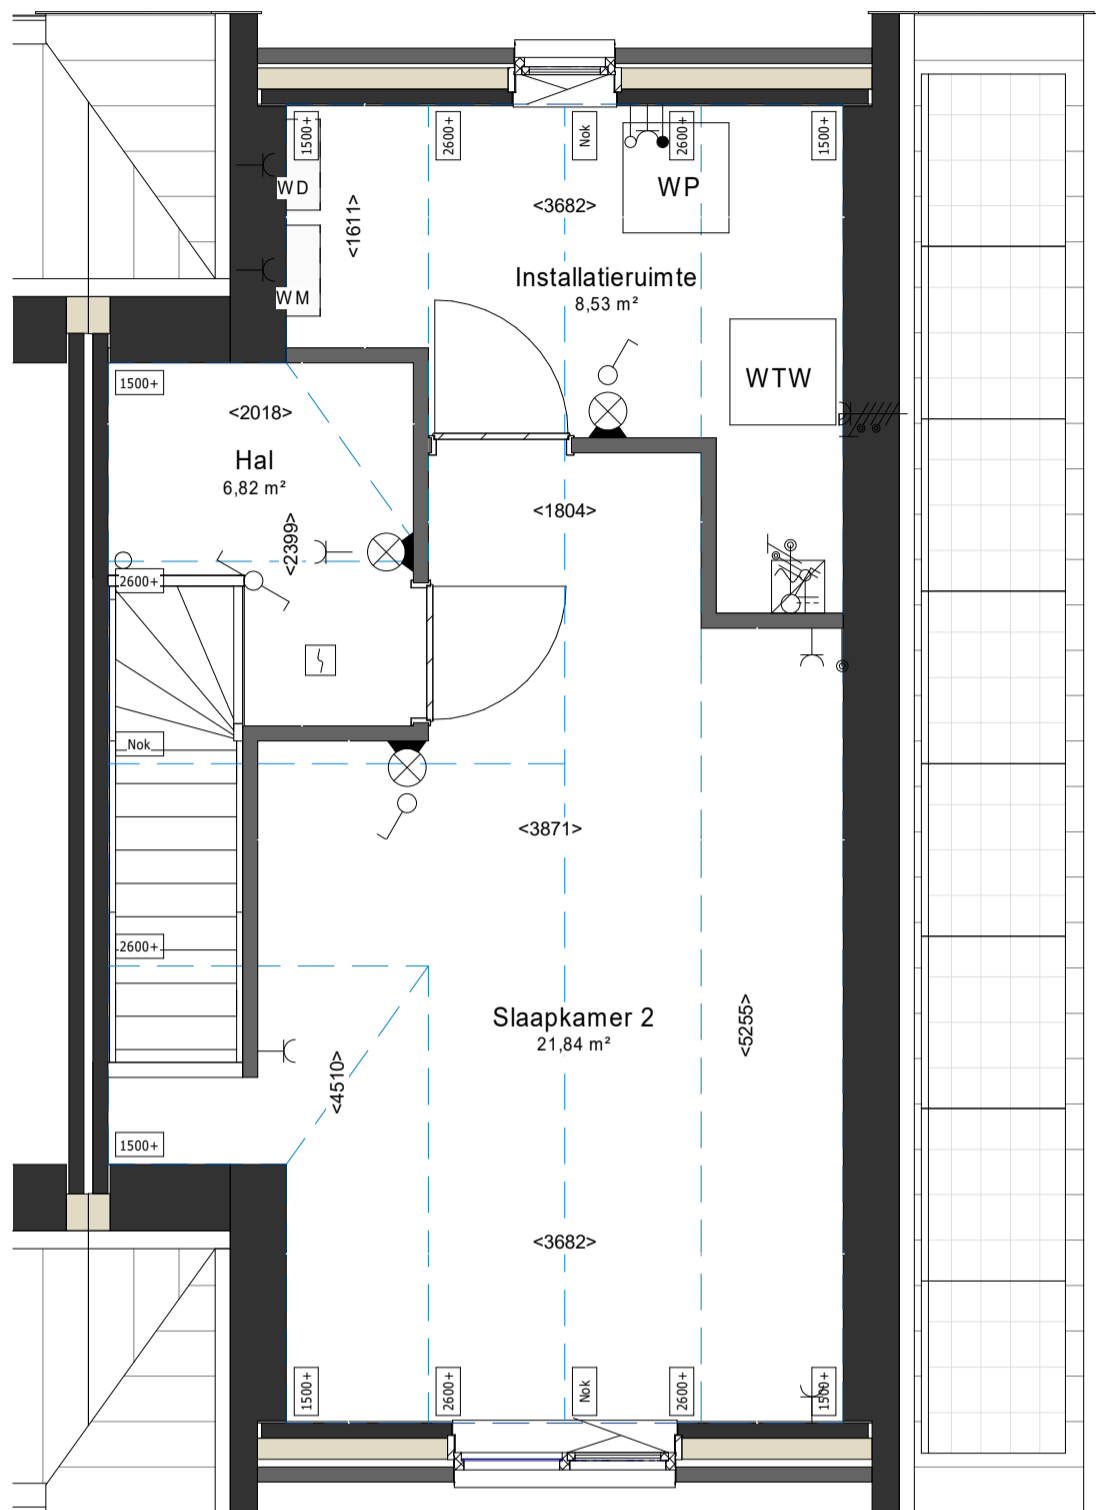

CHRISTINAPLANTSOEN:

**Levensloopbestendige woningen
Hoekwoning - 1e verdieping**

bouwnummer: adres:

82 Christinaplantsoen 21



0 1.250mm 2.500mm

SCHAAL 1:50

| | | | |
|----------------------|---|-------------|-----------------------|
| Project | DEURNE Christinaplantsoen en Haspelweg 97 won | | |
| Onderdeel | levensloopbest. hoekwon. | Project nr. | 56100244 |
| Omschrijving Fase | Definitief Ontwerp | Blad nr. | VH-LLB-11-HOEK |
| Opdrachtgever | Woningbouwvereniging Bergopwaarts | | |
| Schaal | 1:50 | Status | DEFINITIEF |
| | | Formaat | A3s |
| | | Datum | 22-12-2021 |
| | | Revisie | |

v.v. = verdeler vloerverwarming

Er worden 3 verhuisfittingen met lamp aangebracht in berging, douche en toilet.

Aan deze tekeningen kunnen geen rechten worden ontleend. De maatvoering is indicatief.