



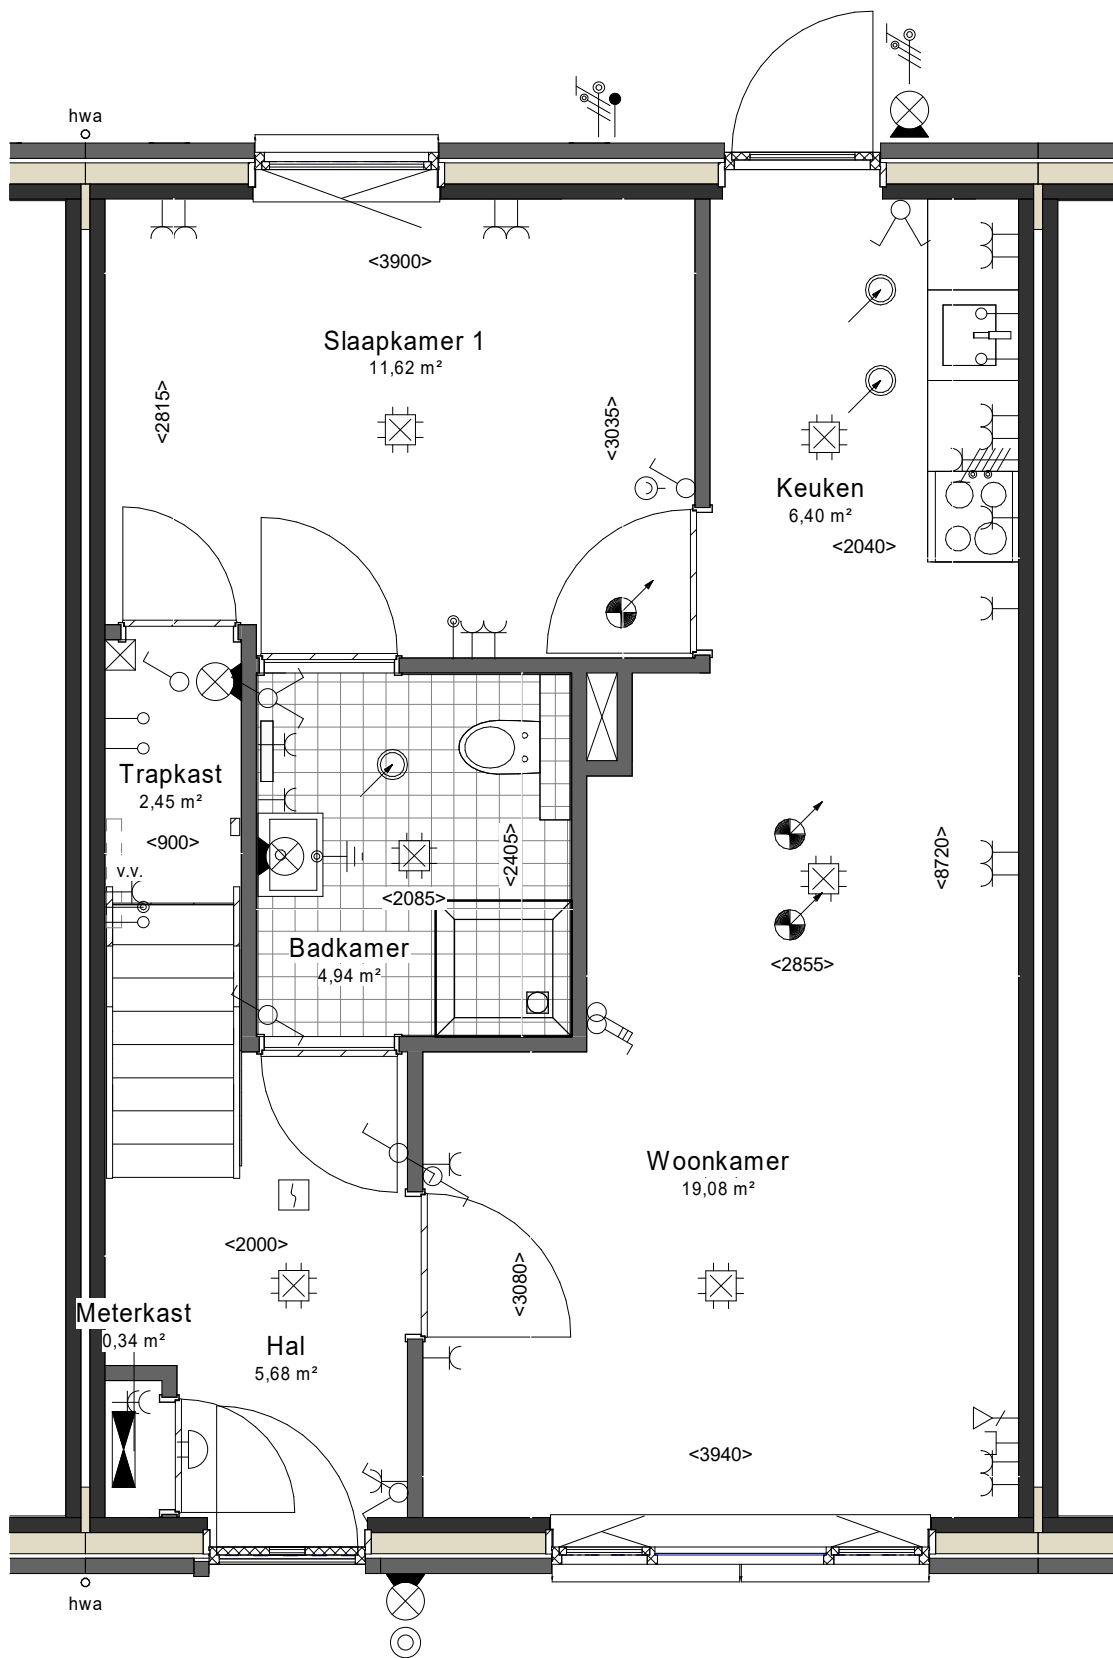

HASPELWEG:
Levensloopbestendige woningen
Tussenwoning - begane grond

bouwnummer: adres:

28 Pastoor Jacobsstraat 93c

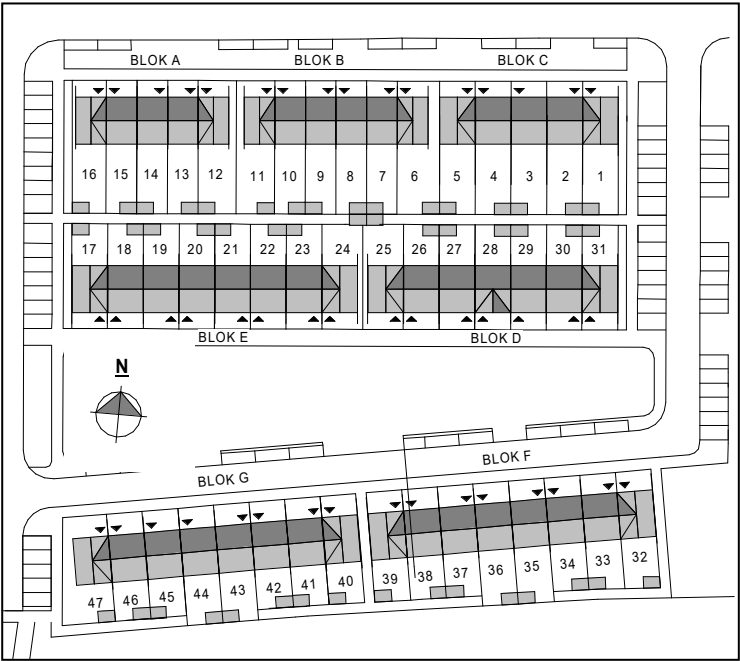


v.v. = verdeler vloerverwarming

Er worden 3 verhuisfittingen met lamp aangebracht in berging, douche en toilet.

Aan deze tekeningen kunnen geen rechten worden ontleend. De maatvoering is indicatief.

Project					DEURNE Christinaplantsoen en Haspelweg 97 won												
Onderdeel			levensloopbest. tussenwon.			Project nr.			56100244								
Omschrijving Fase			Definitief Ontwerp			Blad nr.			VH-LLB-0-TSSN								
Opdrachtgever			Woningbouwvereniging Bergopwaarts														
Schaal		1:50		Status		DEFINITIEF		Formaat		A3s		Datum		22-12-2021		Revisie	

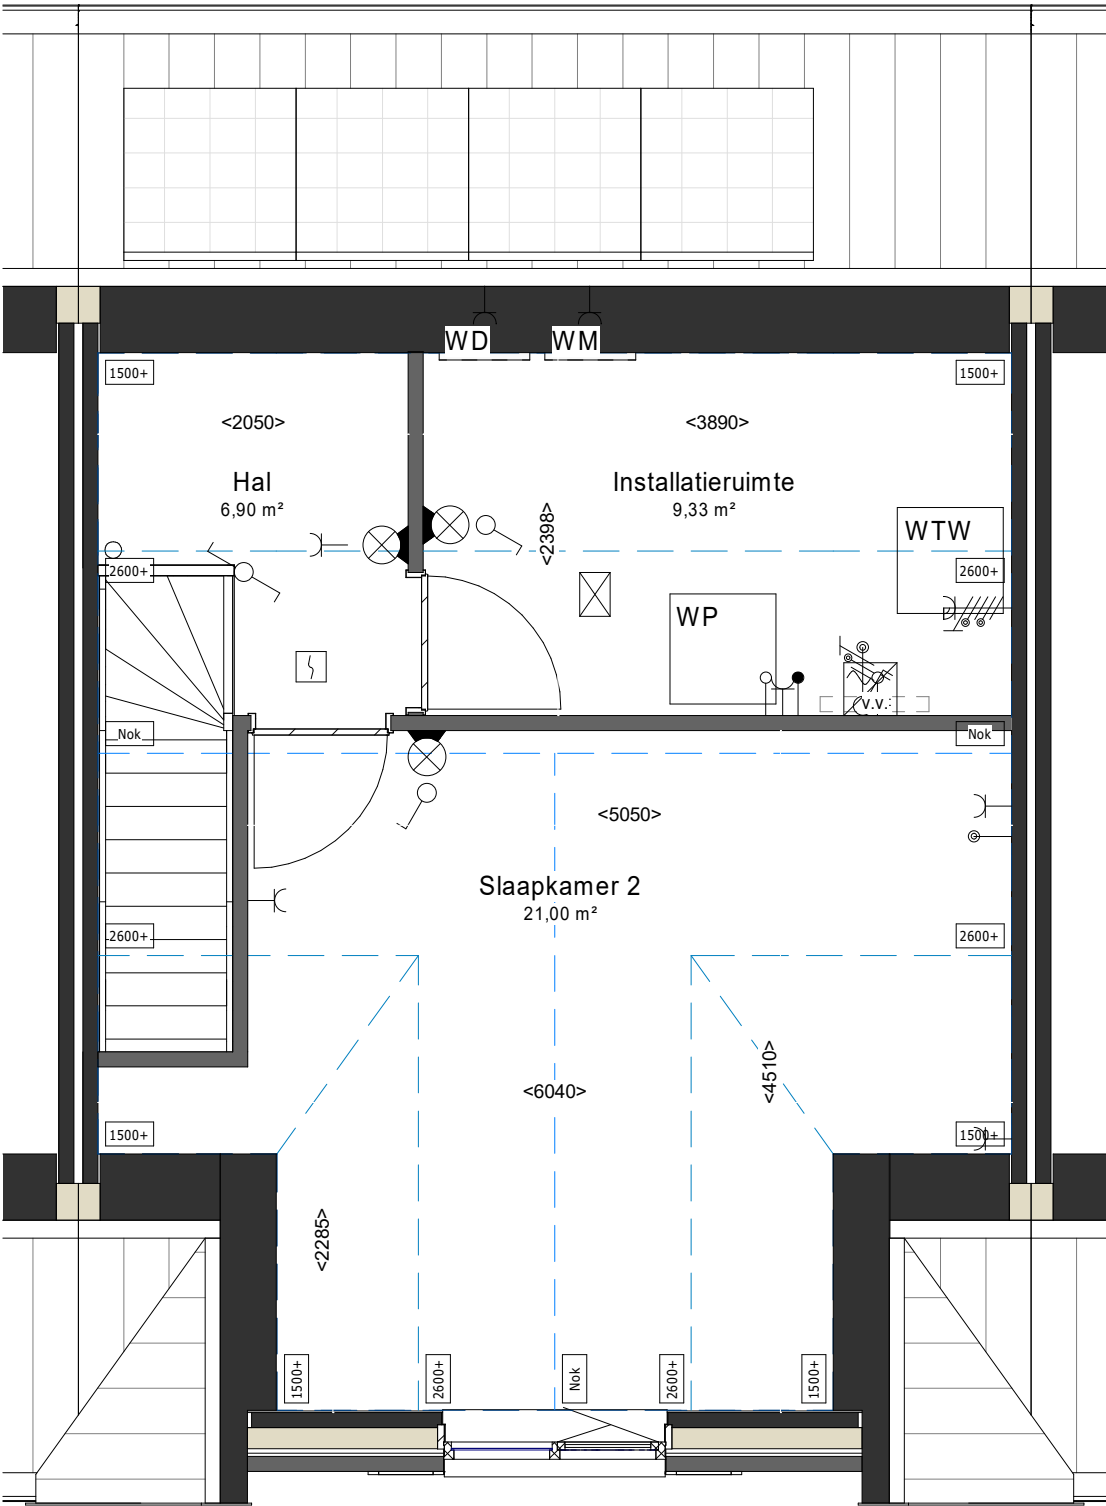


HASPELWEG:

Levensloopbestendige woningen
Tussenwoning - 1e verdieping tuitgevel

bouwnummer: adres:

28 Pastoor Jacobsstraat 93c

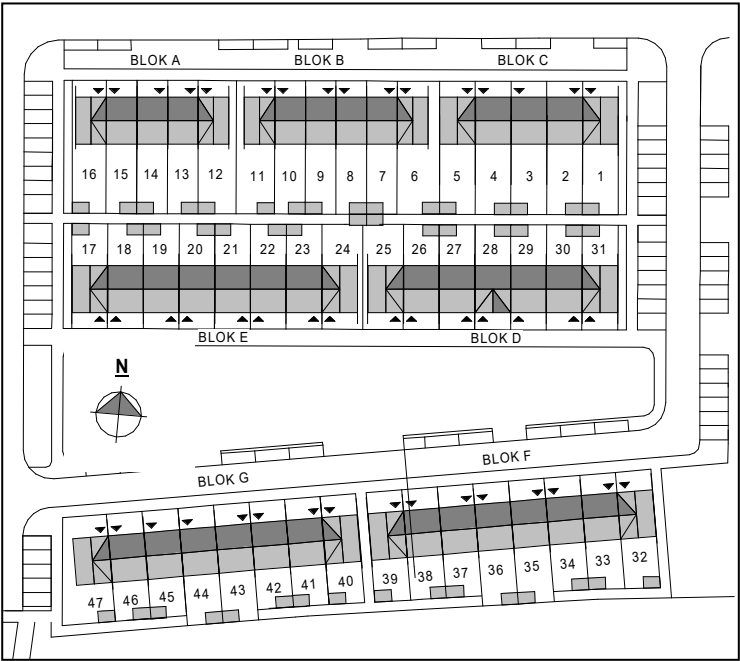

v.v. = verdeler vloerverwarming

Er worden 3 verhuisfittingen met lamp aangebracht in berging, douche en toilet.

Aan deze tekeningen kunnen geen rechten worden ontleend. De maatvoering is indicatief.

Project		DEURNE Christinaplantsoen en Haspelweg 97 won			
Onderdeel		levensloopbest. tuitgevelwon.		Project nr. 56100244	
Omschrijving Fase		Definitief Ontwerp		Blad nr. VH-LLB-2-TUIT	
Opdrachtgever		Woningbouwvereniging Bergopwaarts			
Schaal	1:50	Status	DEFINITIEF	Formaat	A3s
			Datum	22-12-2021	Revisie