



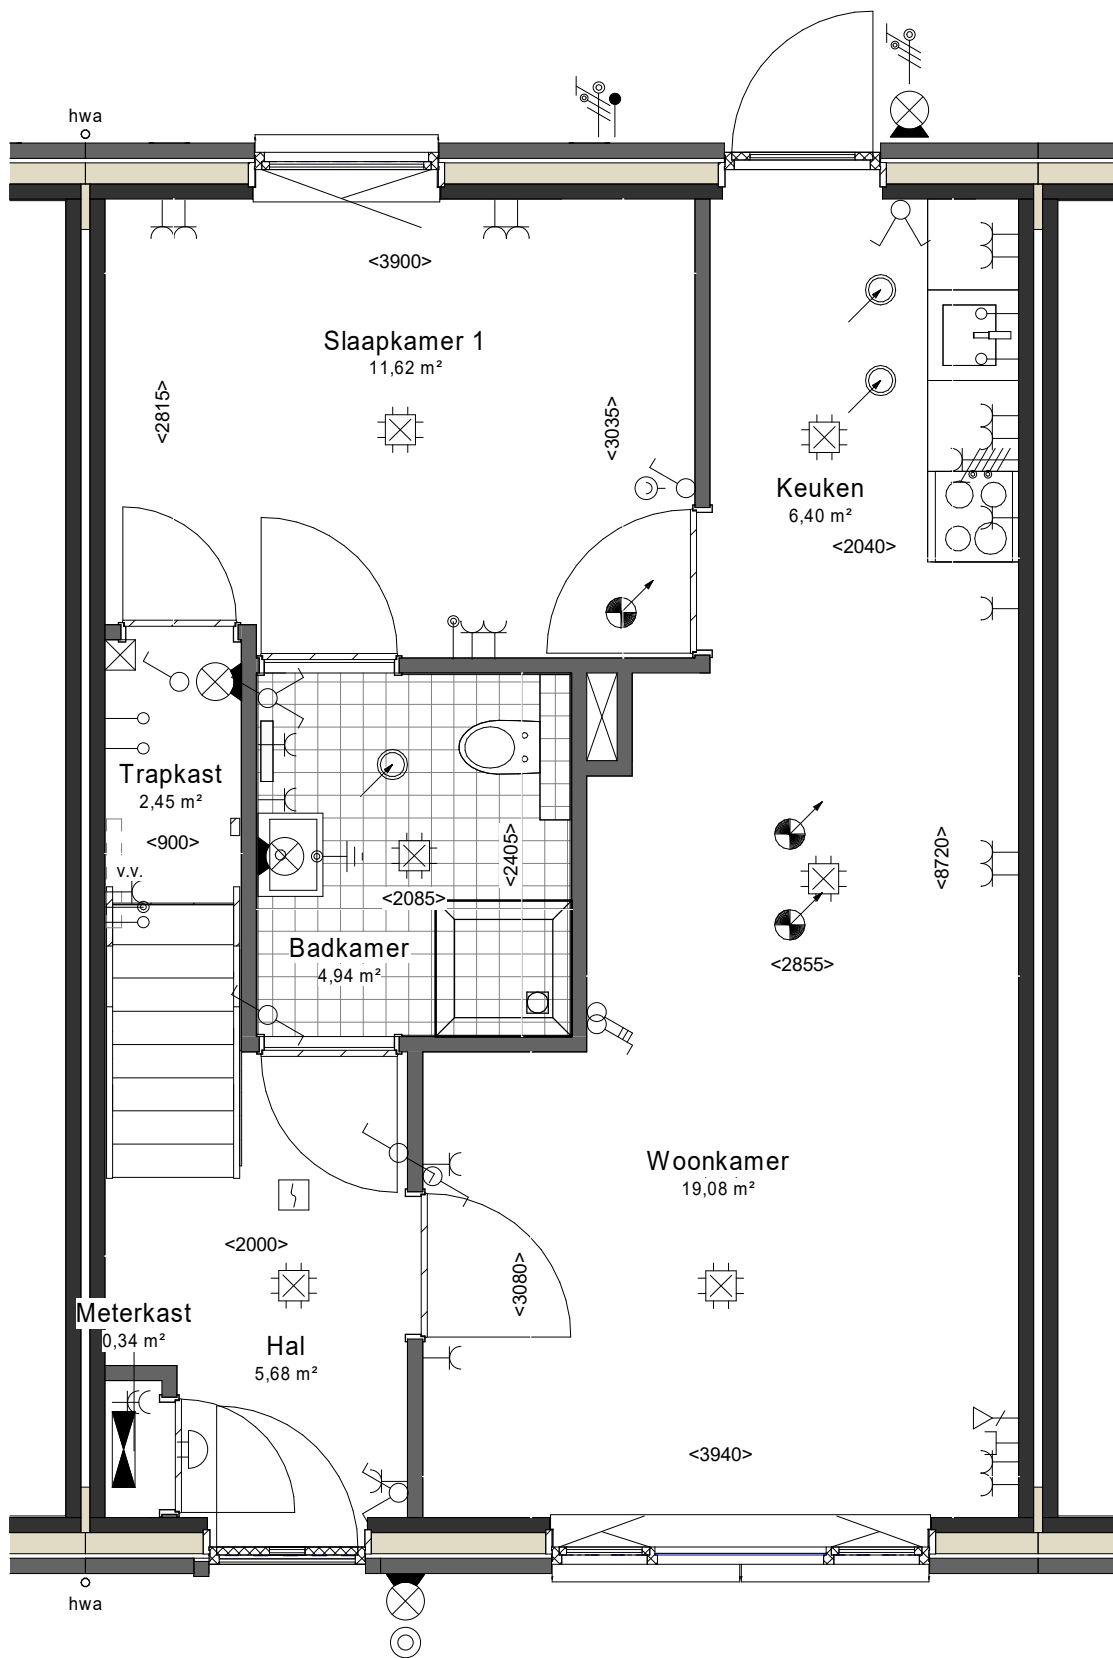

HASPELWEG:
Levensloopbestendige woningen
Tussenwoning - begane grond

bouwnummer: adres:

35 Pastoor Jacobsstraat 95c

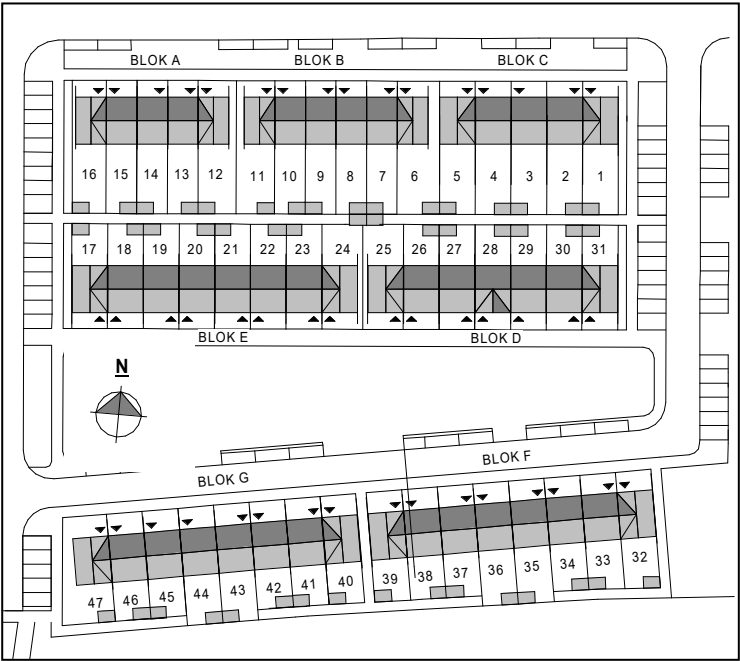


v.v. = verdeler vloerverwarming

Er worden 3 verhuisfittingen met lamp aangebracht in berging, douche en toilet.

Aan deze tekeningen kunnen geen rechten worden ontleend. De maatvoering is indicatief.


ProjectDEURNE Christinaplantsoen en Haspelweg 97 won			
Onderdeel	levensloopbest. tussenwon.		Project nr.56100244
Omschrijving Fase	Definitief Ontwerp		Blad nr.
Opdrachtgever	Woningbouwvereniging Bergopwaarts		VH-LLB-0-TSSN
Schaal	1:50	Status	DEFINITIEF
Formaat	A3s	Datum	22-12-2021
		Revisie	

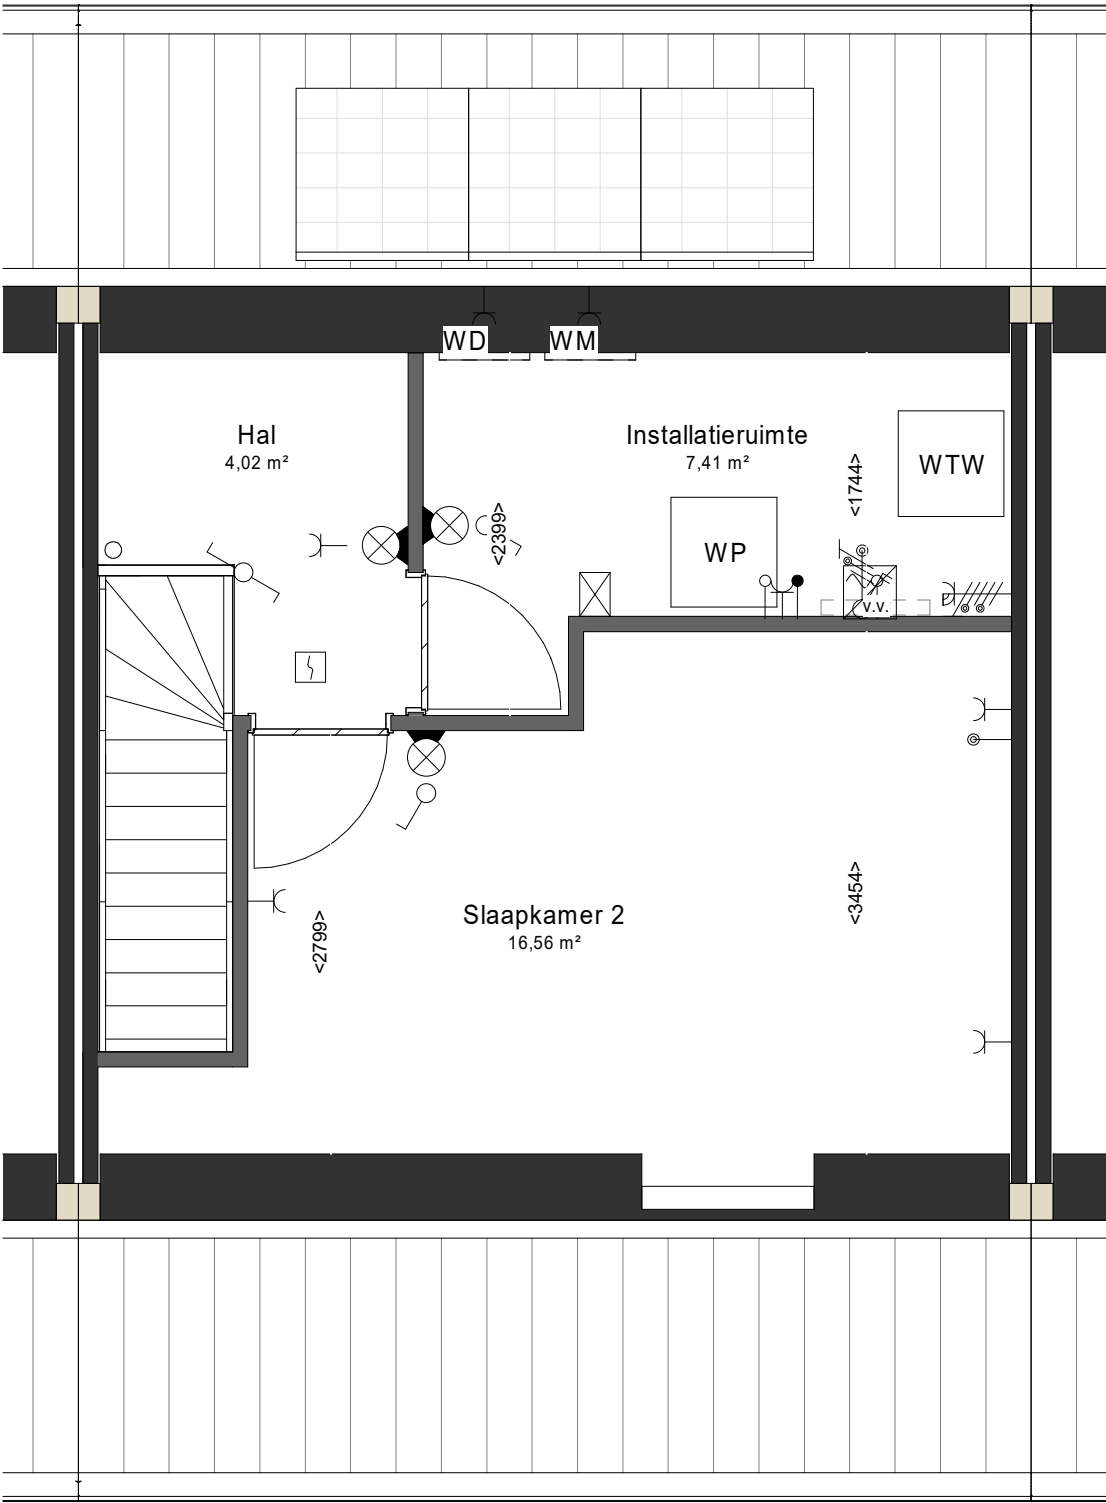

HASPELWEG:
Levensloopbestendige woningen
Tussenwoning - 1e verdieping

bouwnummer: adres:

35 Pastoor Jacobsstraat 95c

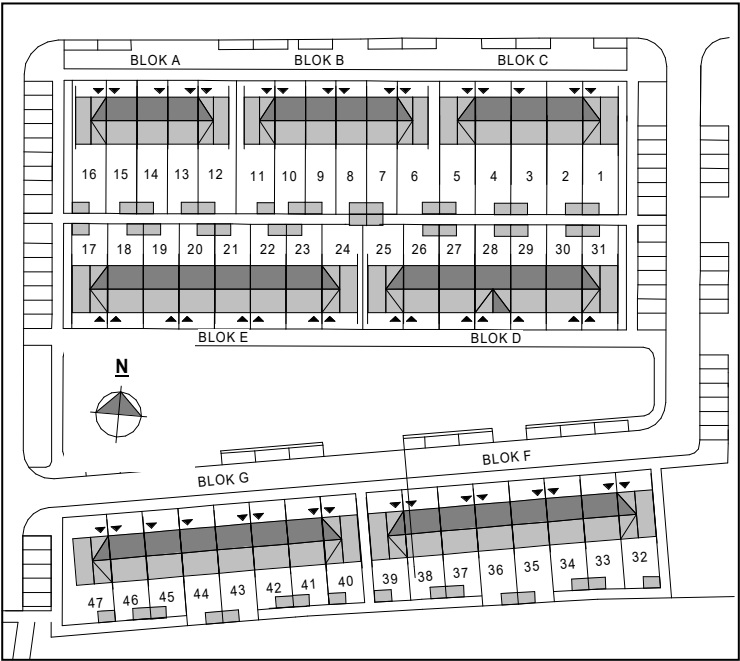

v.v. = verdeler vloerverwarming

Er worden 3 verhuisfittingen met lamp aangebracht in berging, douche en toilet.

Aan deze tekeningen kunnen geen rechten worden ontleend. De maatvoering is indicatief.

Project					DEURNE Christinaplantsoen en Haspelweg 97 won												
Onderdeel			levensloopbest. tussenwon.			Project nr.			56100244								
Omschrijving Fase			Definitief Ontwerp			Blad nr.			VH-LLB-1-TSSN								
Opdrachtgever			Woningbouwvereniging Bergopwaarts														
Schaal		1:50		Status		DEFINITIEF		Formaat		A3s		Datum		22-12-2021		Revisie	