


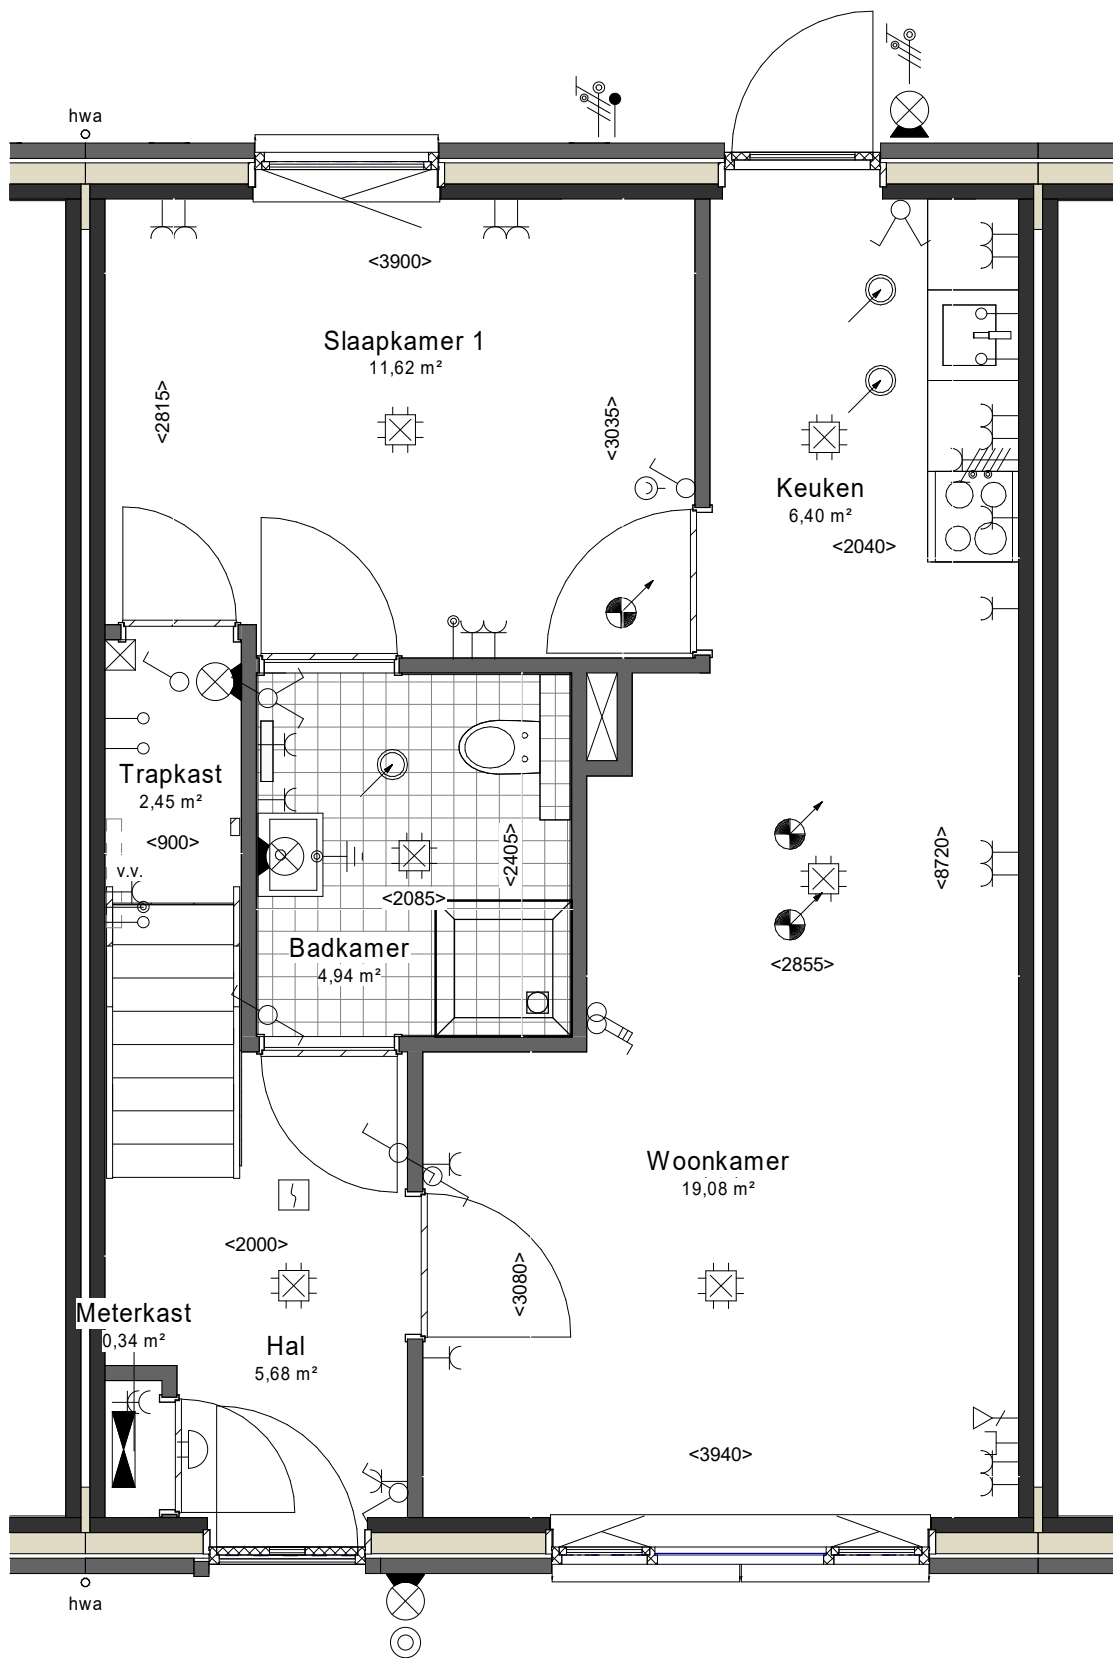


HASPELWEG:

Levensloopbestendige woningen

Tussenwoning - begane grond

bouwnummer: adres:

37 Pastoor Jacobsstraat 95e

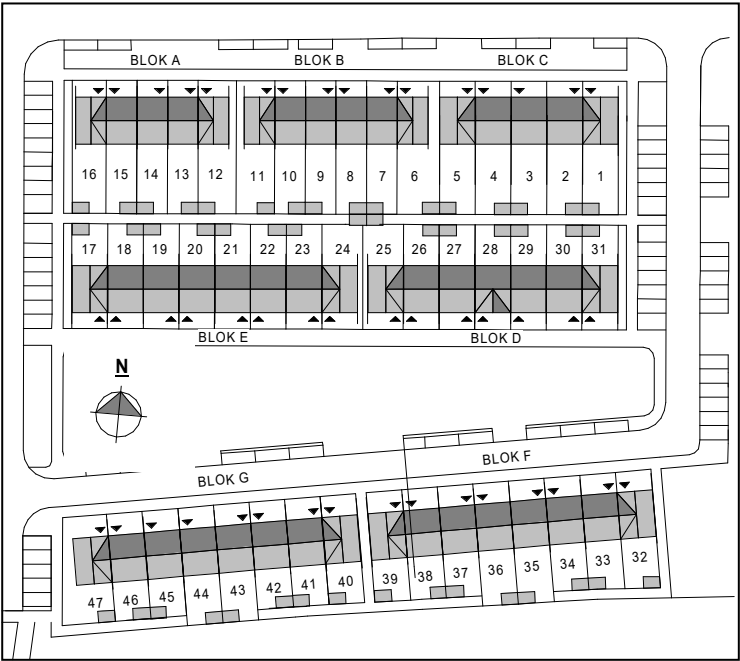


v.v. = verdeler vloerverwarming

Er worden 3 verhuisfittings met lamp aangebracht in berging, douche en toilet.

Aan deze tekeningen kunnen geen rechten worden ontleend. De maatvoering is indicatief.


Project					DEURNE Christinaplantsoen en Haspelweg 97 won												
Onderdeel			levensloopbest. tussenwon.			Project nr.			56100244								
Omschrijving Fase			Definitief Ontwerp			Blad nr.			VH-LLB-0-TSSN								
Opdrachtgever			Woningbouwvereniging Bergopwaarts														
Schaal		1:50		Status		DEFINITIEF		Formaat		A3s		Datum		22-12-2021		Revisie	

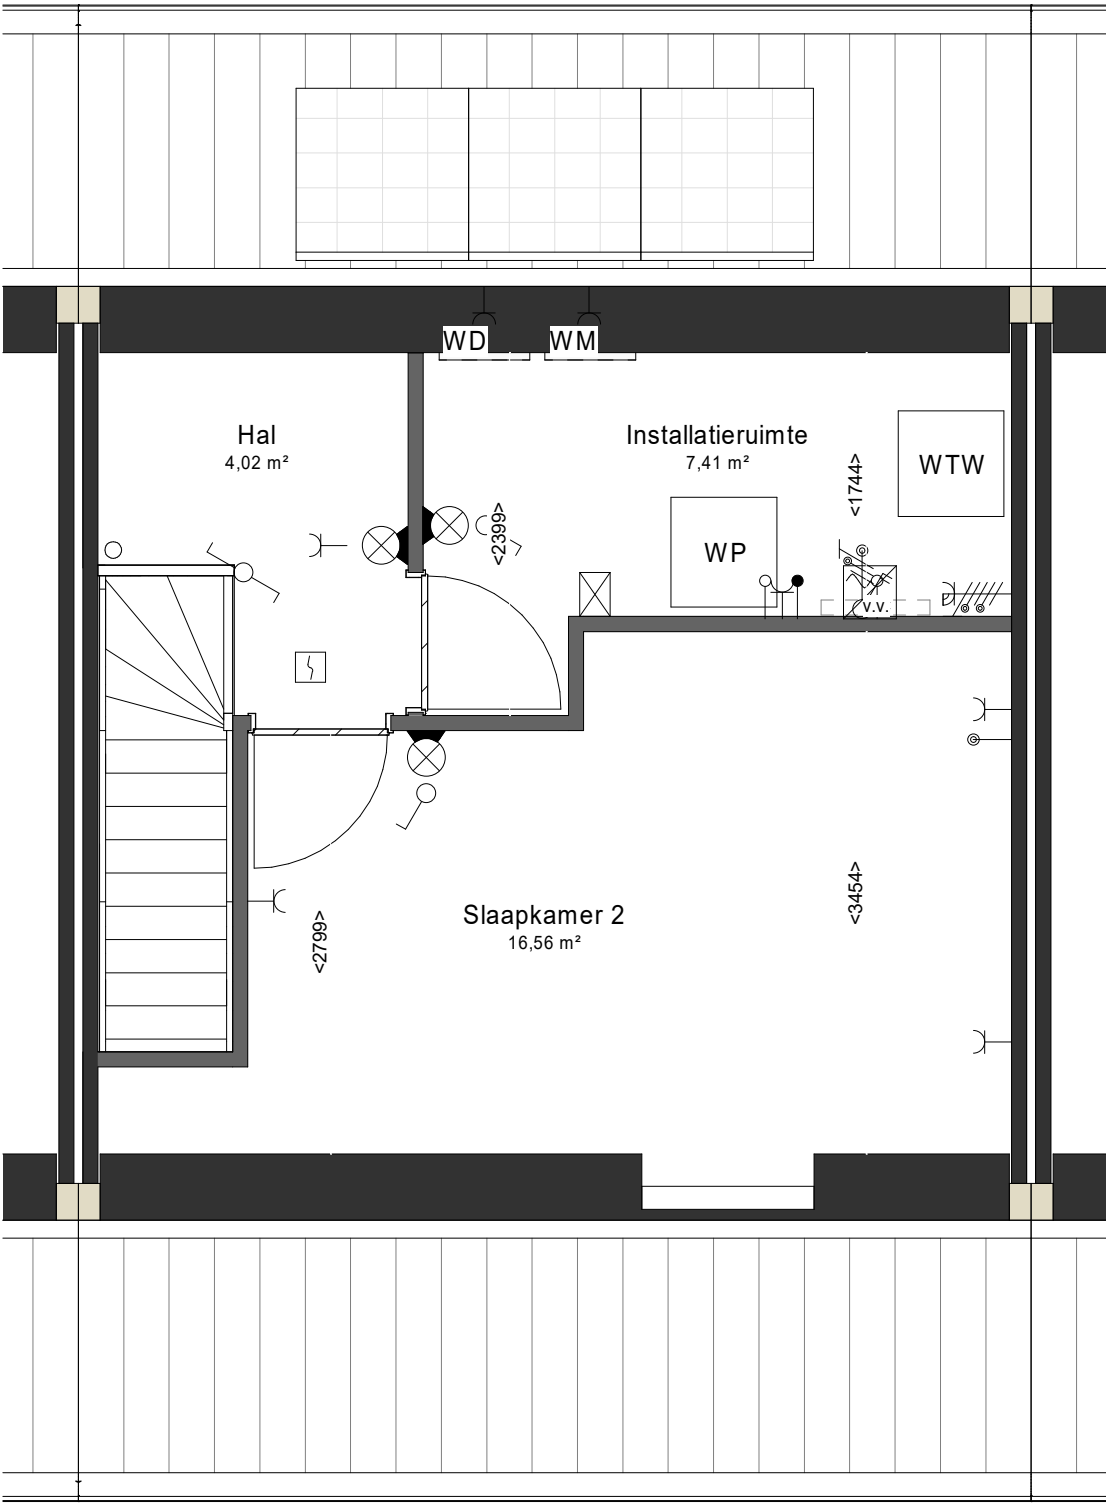

HASPELWEG:
Levensloopbestendige woningen
Tussenwoning - 1e verdieping

bouwnummer: adres:

37 Pastoor Jacobsstraat 95e

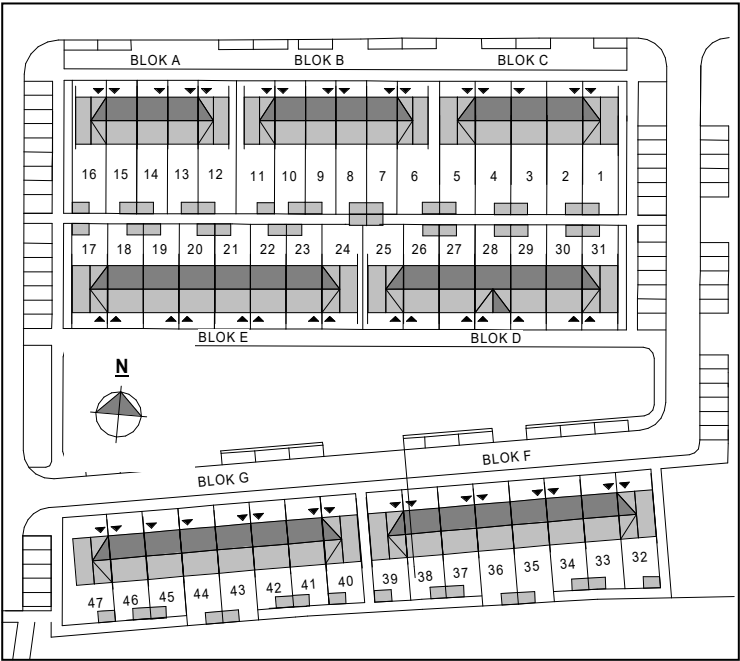

v.v. = verdeler vloerverwarming

Er worden 3 verhuisfittings met lamp aangebracht in berging, douche en toilet.

Aan deze tekeningen kunnen geen rechten worden ontleend. De maatvoering is indicatief.

Project	DEURNE Christinaplantsoen en Haspelweg 97 won				
Onderdeel	levensloopbest. tussenwon.			Project nr.	56100244
Omschrijving Fase	Definitief Ontwerp			Blad nr.	VH-LLB-1-TSSN
Opdrachtgever	Woningbouwvereniging Bergopwaarts				
Schaal	1:50	Status	DEFINITIEF	Formaat	A3s
				Datum	22-12-2021
				Revisie	