



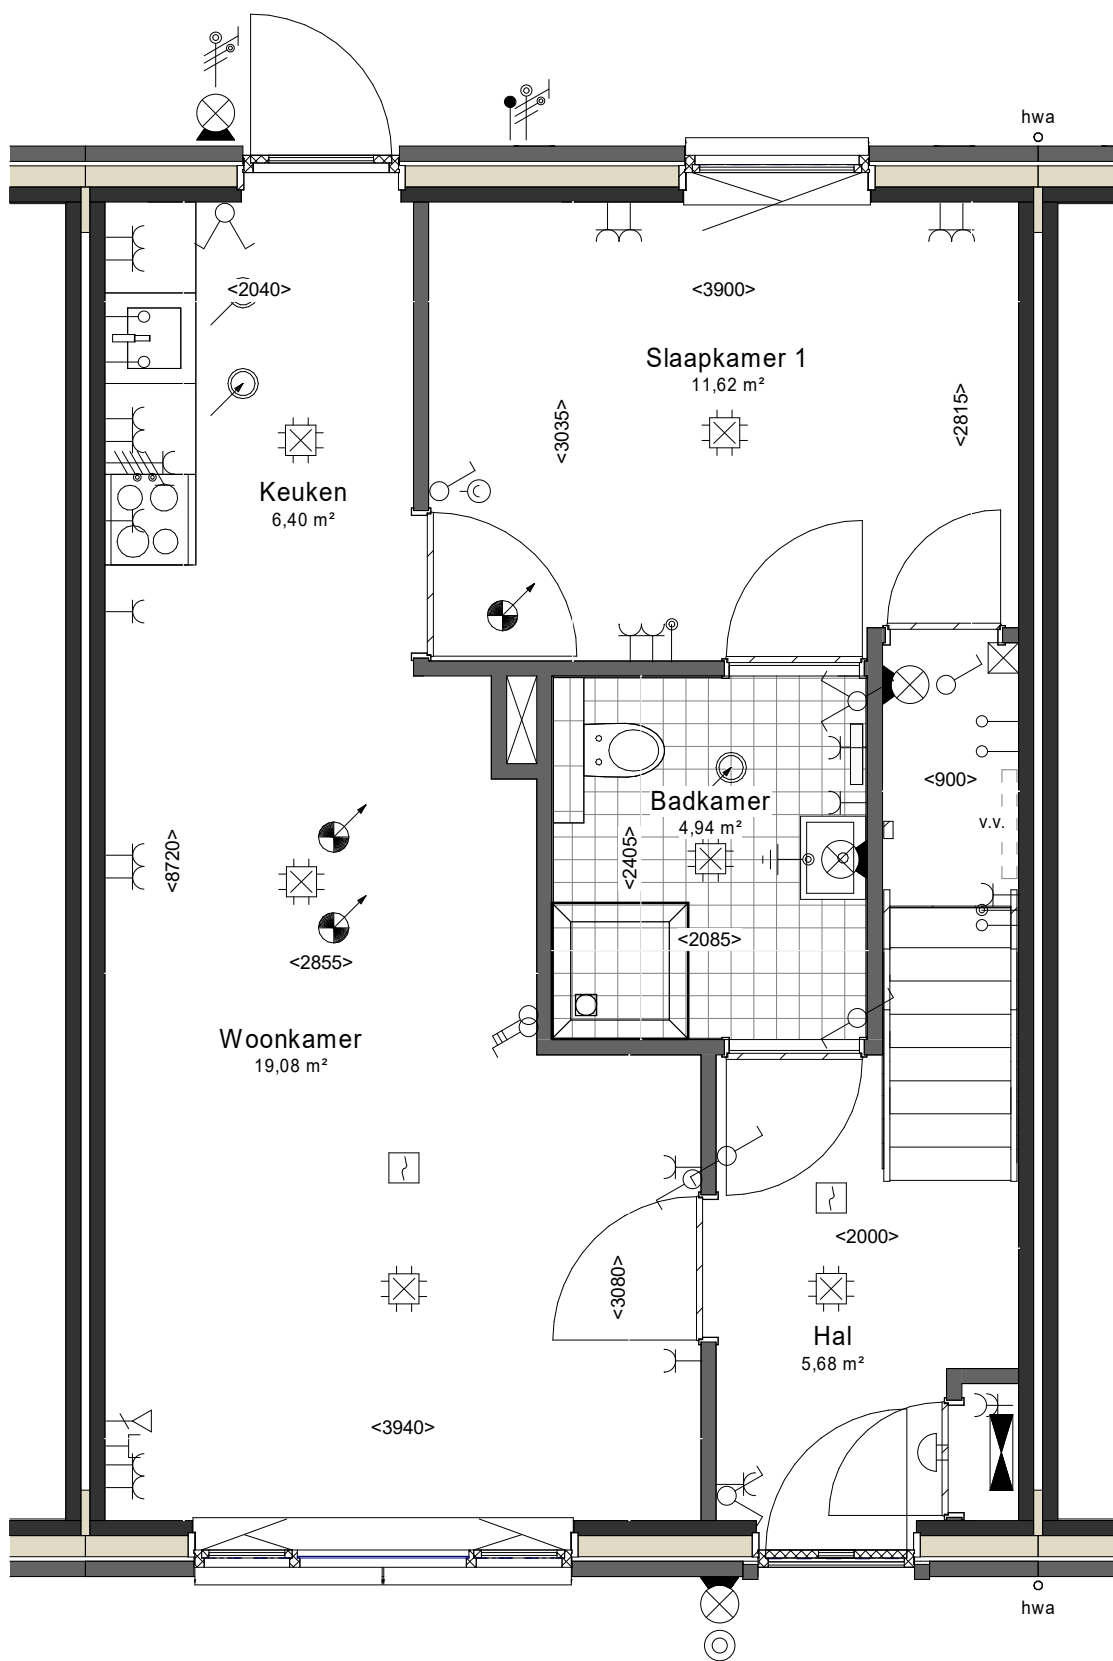

HASPELWEG:
Levensloopbestendige woningen
Tussenwoning - begane grond

bouwnummer: adres:

38 Pastoor Jacobsstraat 95f

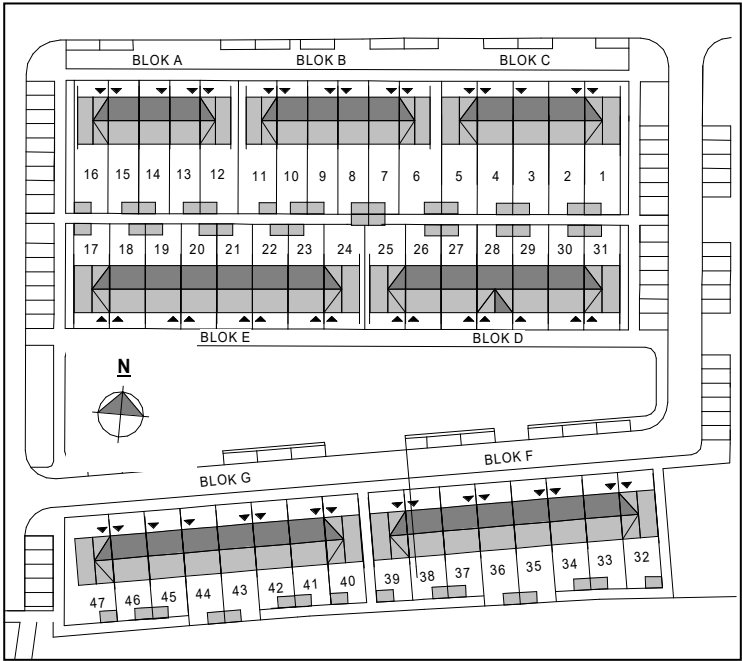


v.v. = verdeler vloerverwarming

Er worden 3 verhuisfittingen met lamp aangebracht in berging, douche en toilet.

Aan deze tekeningen kunnen geen rechten worden ontleend. De maatvoering is indicatief.


ProjectDEURNE Christinaplantsoen en Haspelweg 97 won			
Onderdeel	levensloopbest. tussenwon.	Project nr.56100244	
Omschrijving Fase	Definitief Ontwerp	Blad nr. VH-LLB-3-TSSN	
Opdrachtgever	Woningbouwvereniging Bergopwaarts		
Schaal	1:50	Status	DEFINITIEF
		Formaat	A3s
		Datum	22-12-2021
		Revisie	

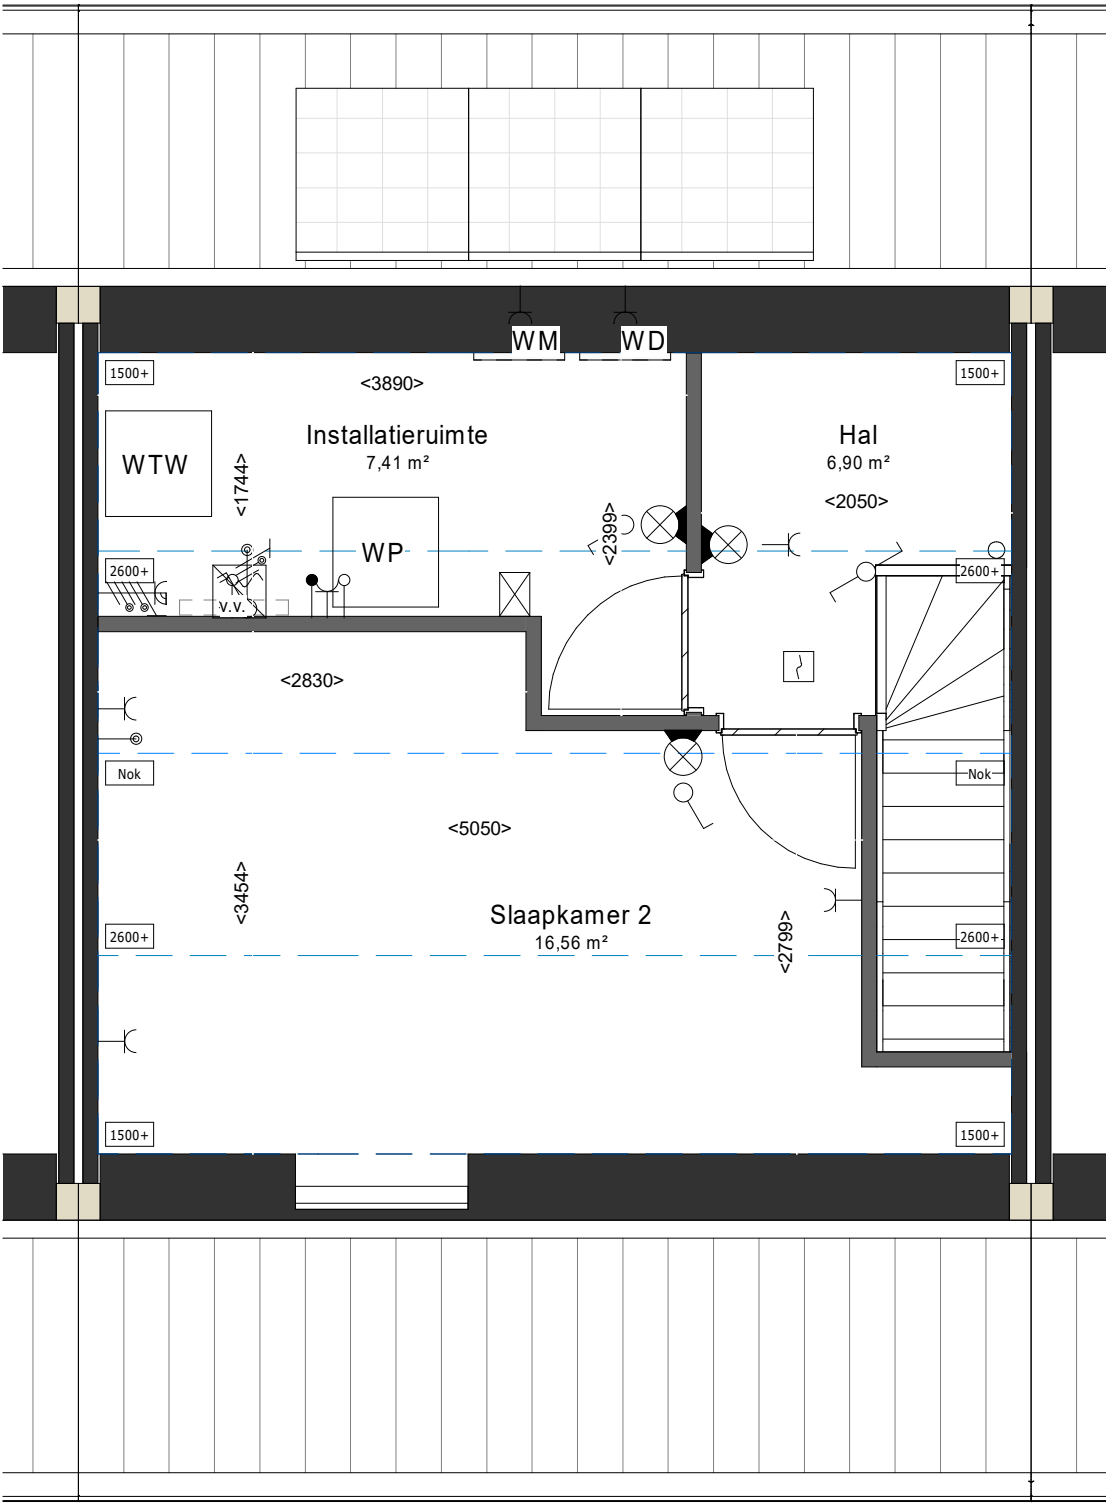

HASPELWEG:
Levensloopbestendige woningen
Tussenwoning - 1e verdieping

bouwnummer: adres:

38 Pastoor Jacobsstraat 95f

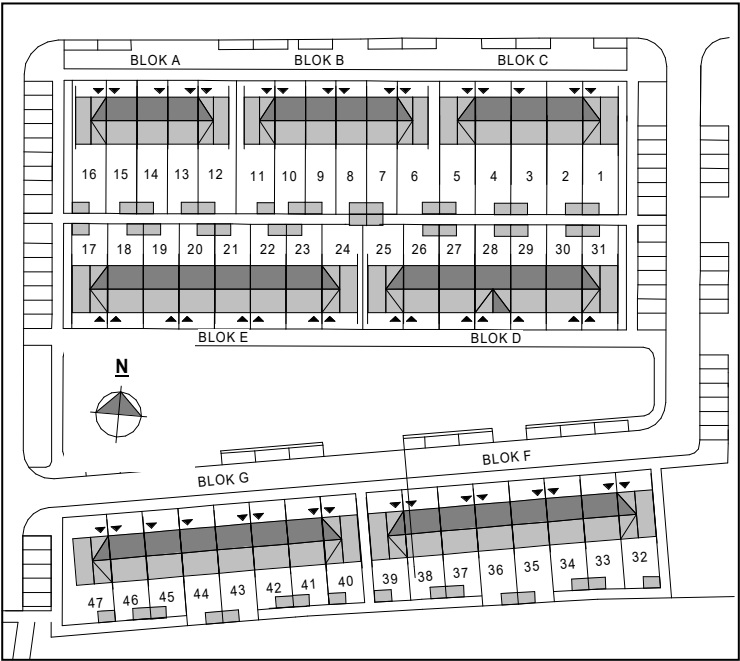

v.v. = verdeler vloerverwarming

Er worden 3 verhuisfittings met lamp aangebracht in berging, douche en toilet.

Aan deze tekeningen kunnen geen rechten worden ontleend. De maatvoering is indicatief.

Project					DEURNE Christinaplantsoen en Haspelweg 97 won												
Onderdeel			levensloopbest. tussenwon.			Project nr.			56100244								
Omschrijving Fase			Definitief Ontwerp			Blad nr.			VH-LLB-4-TSSN								
Opdrachtgever			Woningbouwvereniging Bergopwaarts														
Schaal		1:50		Status		DEFINITIEF		Formaat		A3s		Datum		22-12-2021		Revisie	