


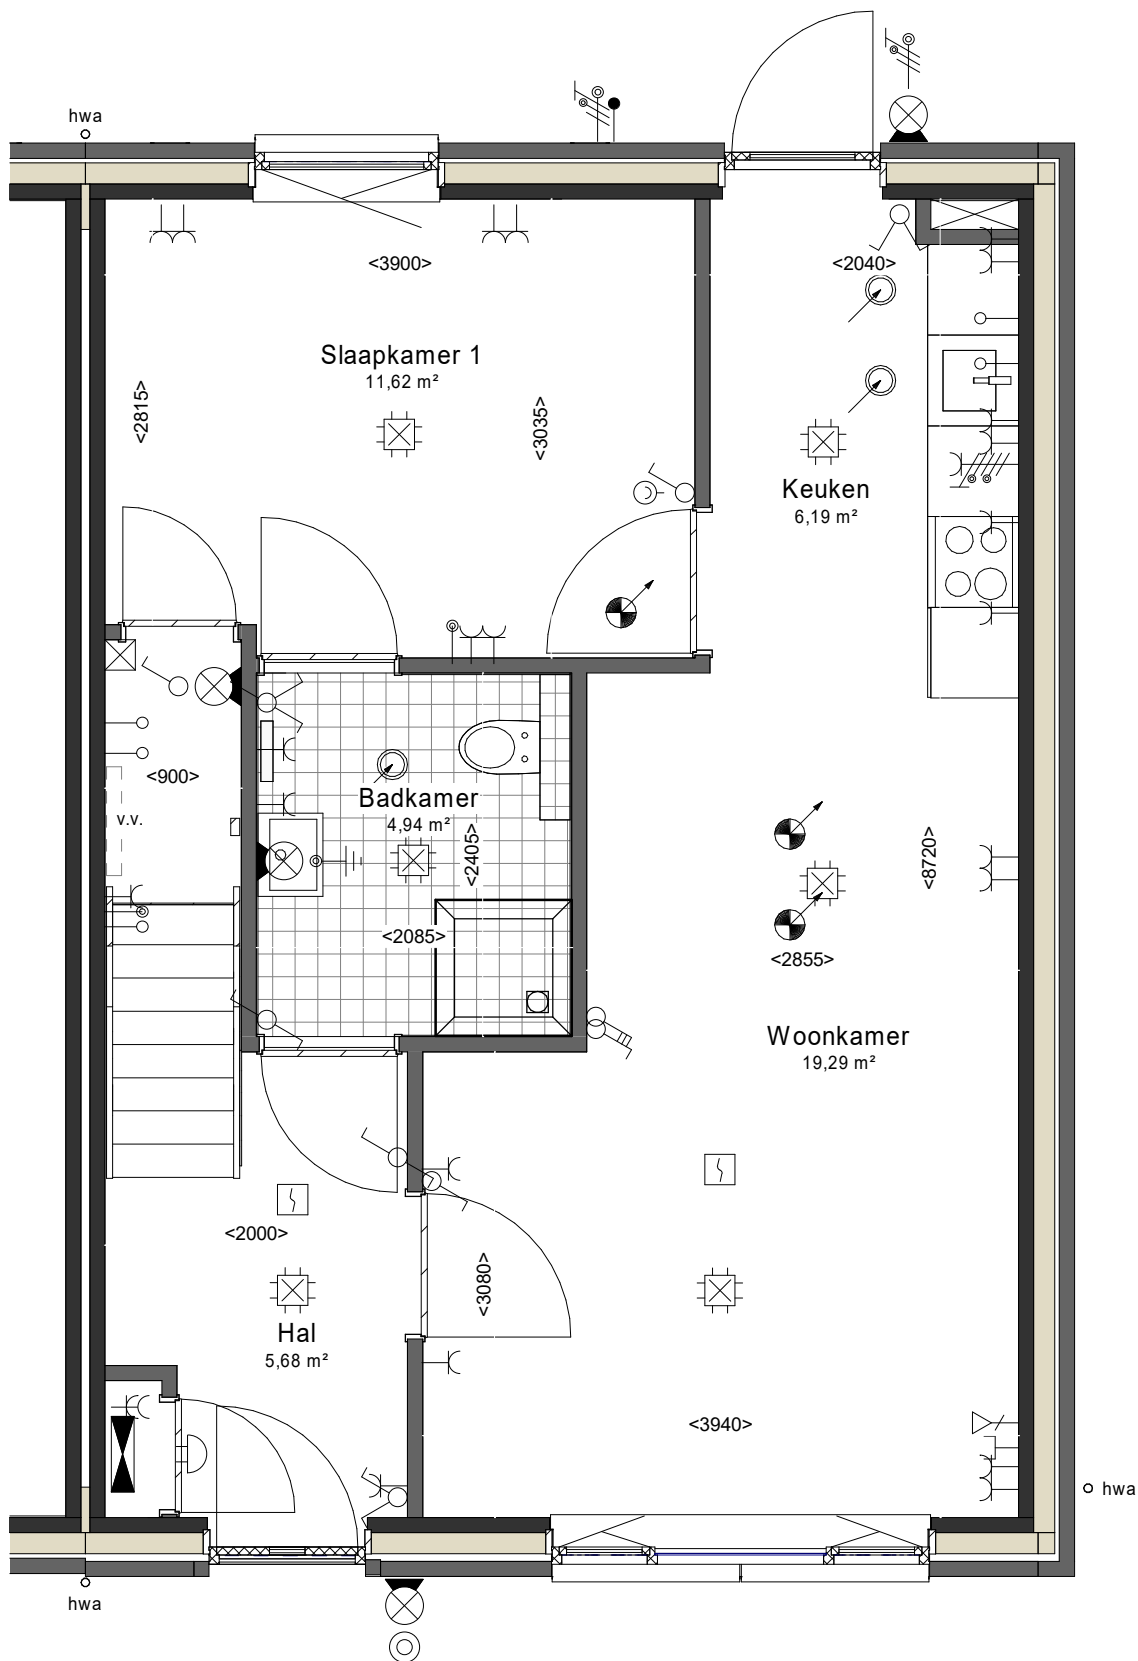


HASPELWEG:

Levensloopbestendige woningen
Hoekwoning - begane grond

bouwnummer: adres:

39 Pastoor Jacobsstraat 95g

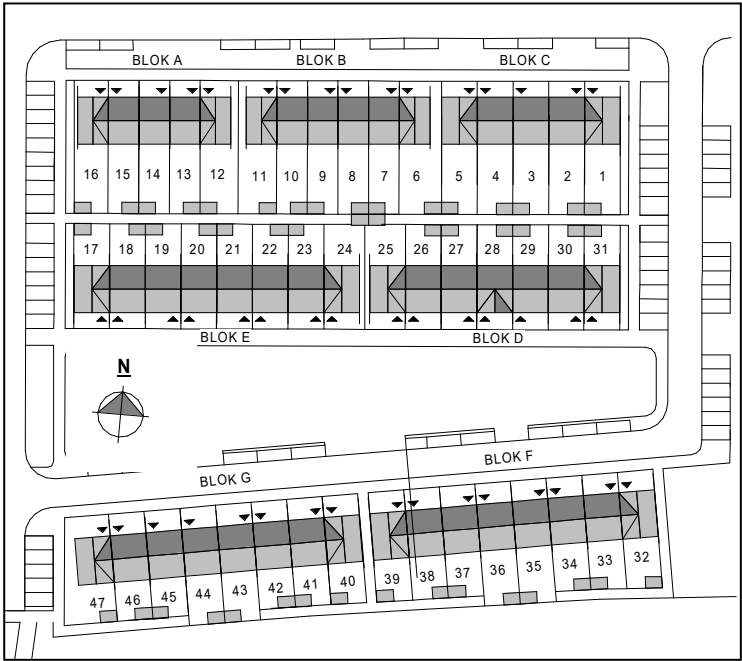


v.v. = verdeler vloerverwarming

Er worden 3 verhuisfittingen met lamp aangebracht in berging, douche en toilet.

Aan deze tekeningen kunnen geen rechten worden ontleend. De maatvoering is indicatief.

Project		DEURNE Christinaplantsoen en Haspelweg 97 won							
Onderdeel		levensloopbest. hoekwon.			Project nr.		56100244		
Omschrijving Fase		Definitief Ontwerp			Blad nr.		VH-LLB-5-HOEK		
Opdrachtgever		Woningbouwvereniging Bergopwaarts							
Schaal		1:50	Status	DEFINITIEF	Formaat	A3s	Datum	22-12-2021	Revisie

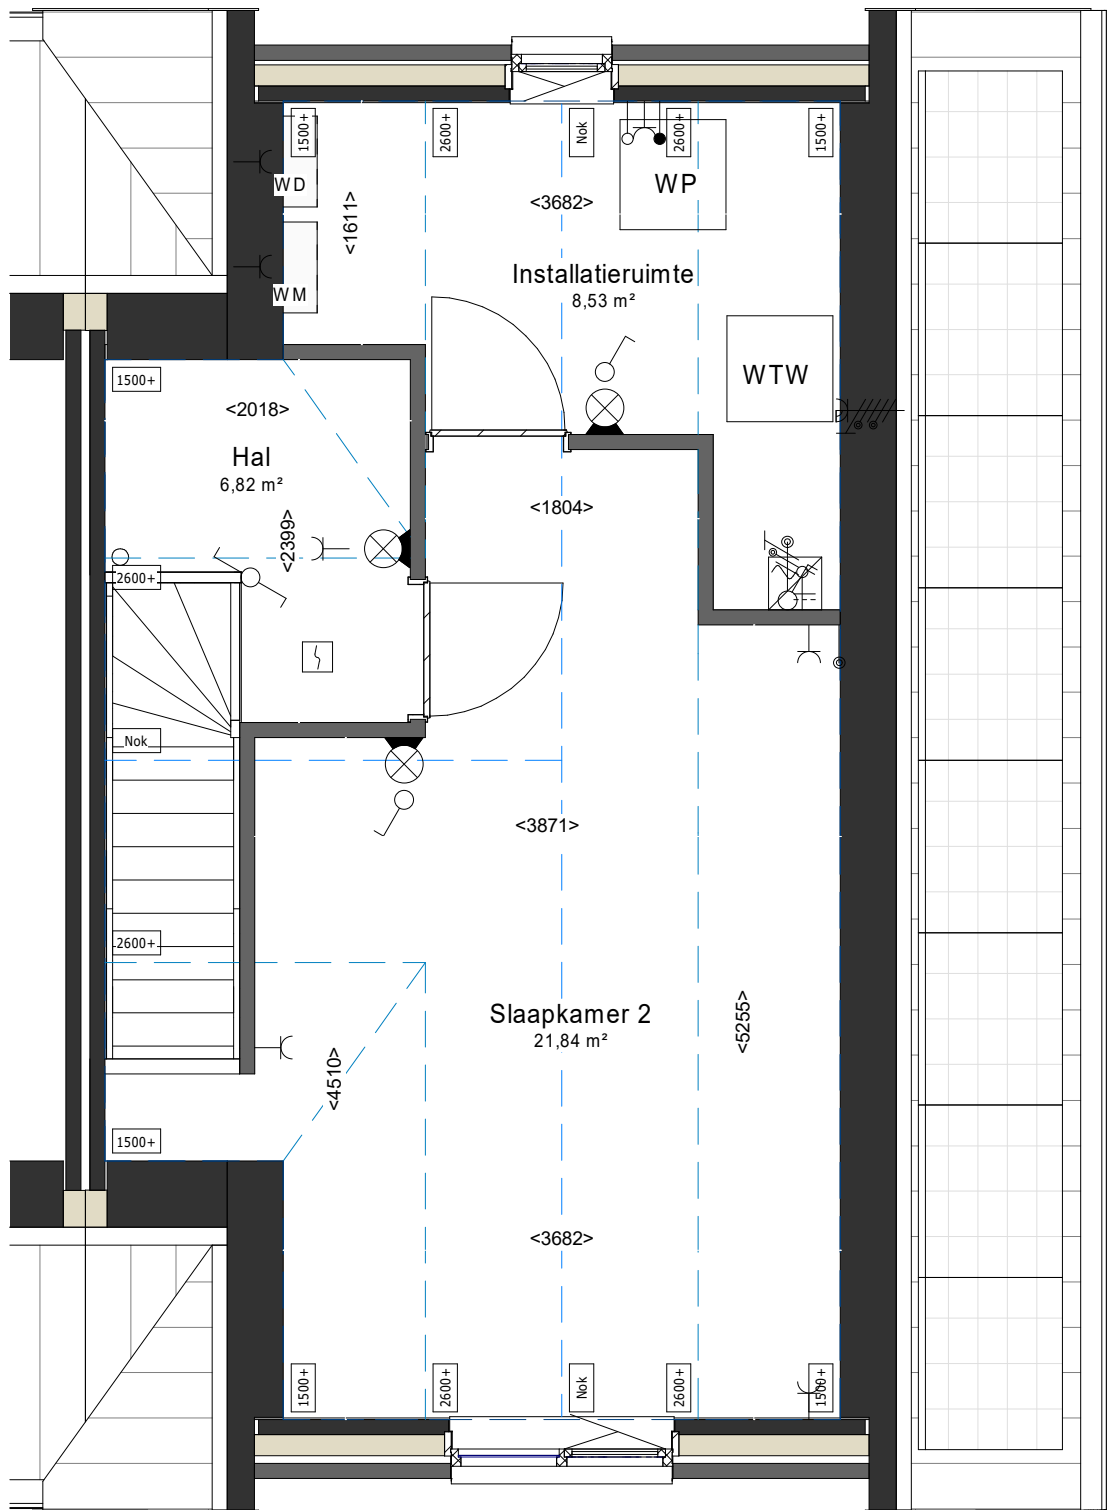


HASPELWEG:

Levensloopbestendige woningen
Hoekwoning - 1e verdieping

bouwnummer: adres:

39 Pastoor Jacobsstraat 95g

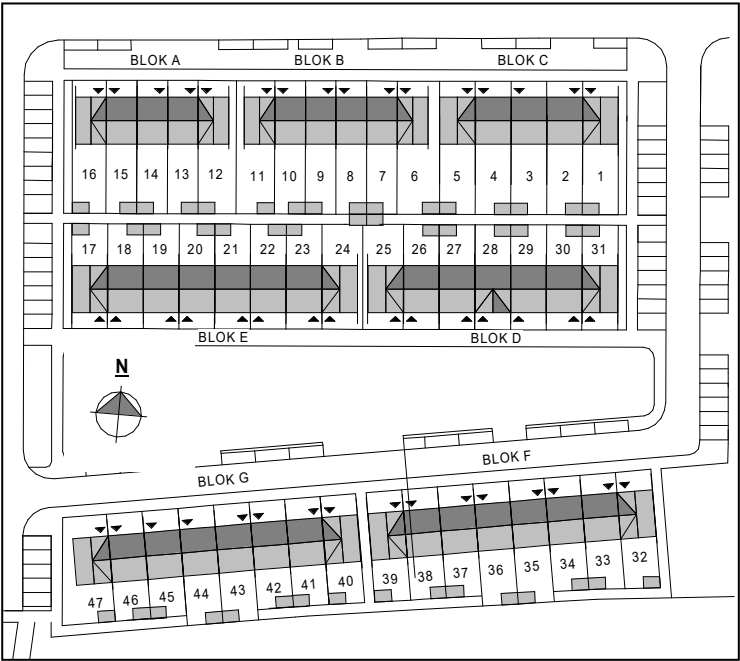

v.v. = verdeler vloerverwarming

Er worden 3 verhuisfittingen met lamp aangebracht in berging, douche en toilet.

Aan deze tekeningen kunnen geen rechten worden ontleend. De maatvoering is indicatief.

Project	DEURNE Christinaplantsoen en Haspelweg 97 won				
Onderdeel	levensloopbest. hoekwon.		Project nr. 56100244		
Omschrijving Fase	Definitief Ontwerp		Blad nr.		
Opdrachtgever	Woningbouwvereniging Bergopwaarts		VH-LLB-11-HOEK		
Schaal	1:50	Status	DEFINITIEF	Formaat	A3s
				Datum	22-12-2021
				Revisie	