



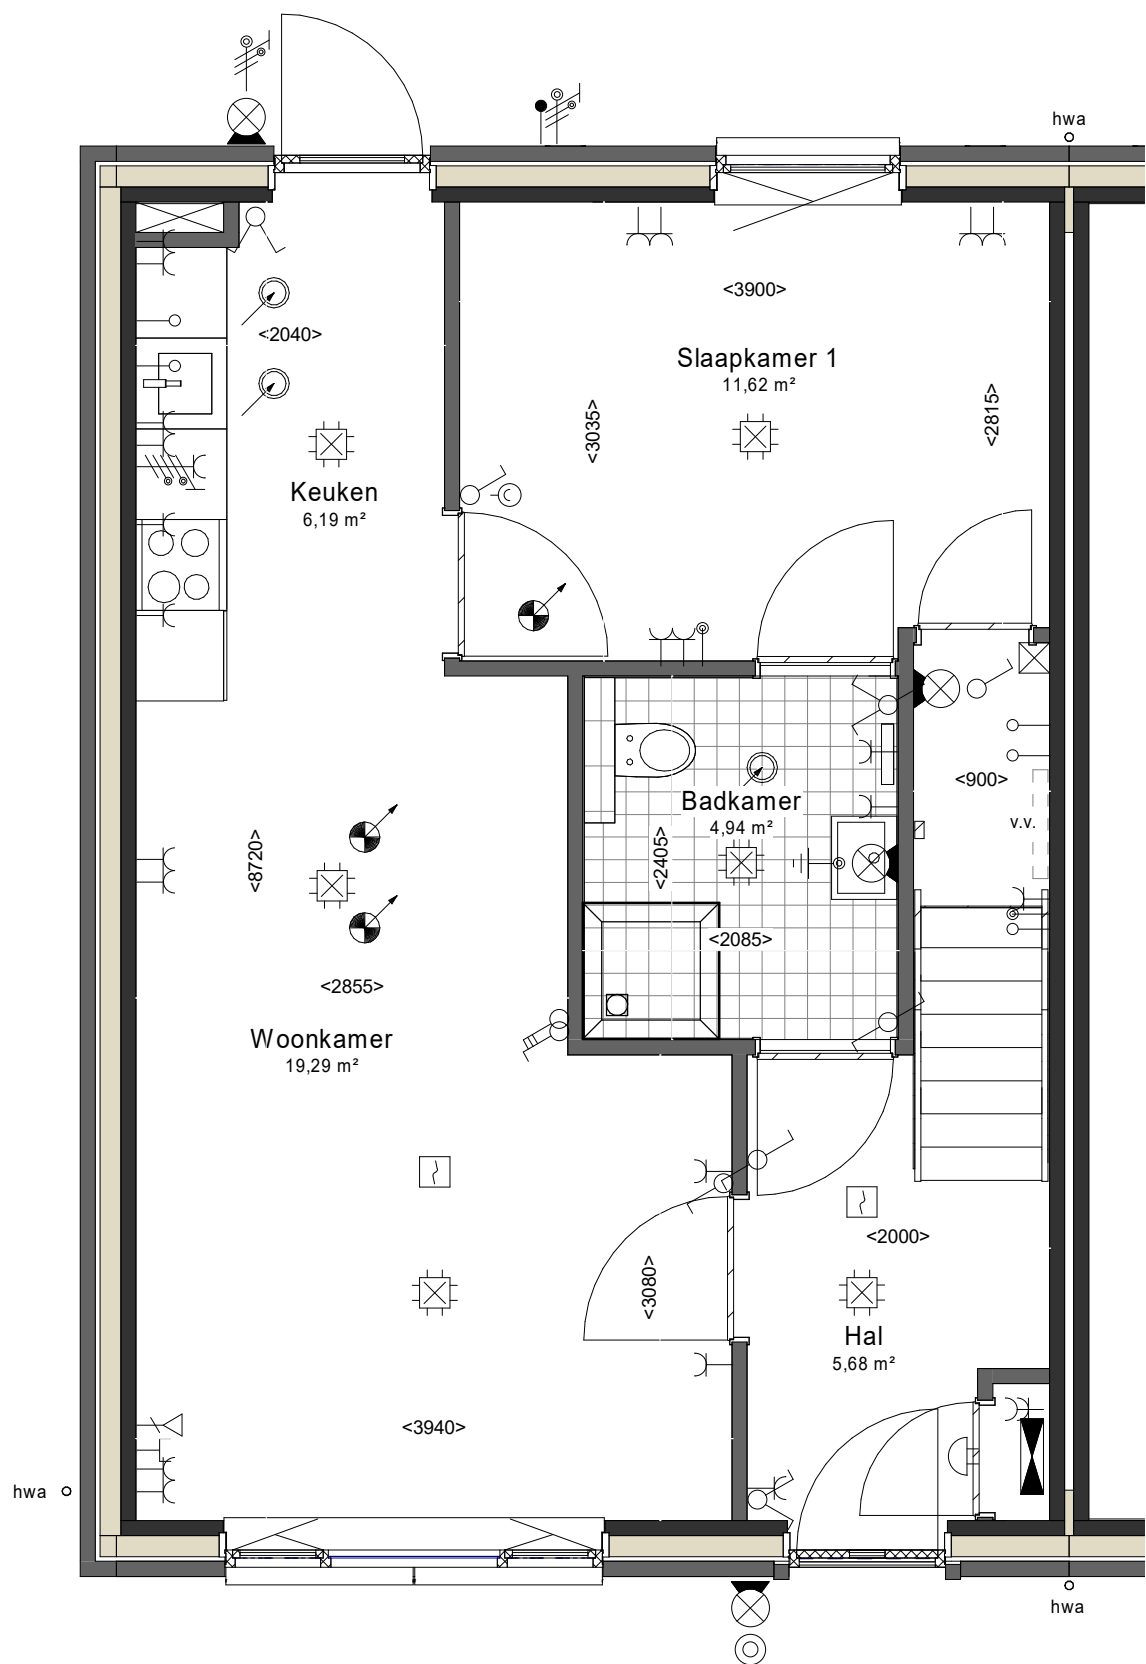

HASPELWEG:
Levensloopbestendige woningen
Hoekwoning - begane grond


bouwnummer: adres:

40 Pastoor Jacobsstraat 95h

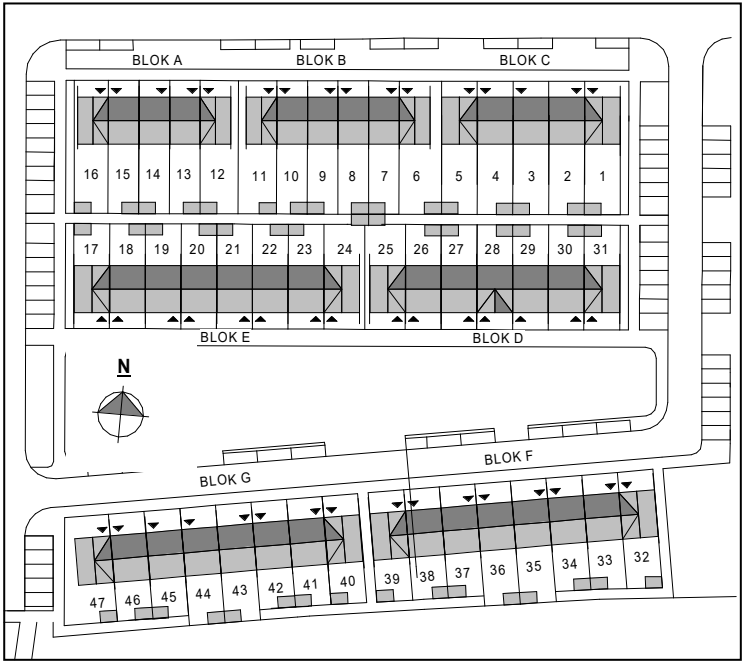

v.v. = verdeler vloerverwarming
Er worden 3 verhuisfittingen met lamp aangebracht in berging, douche en toilet.
Aan deze tekeningen kunnen geen rechten worden ontleend. De maatvoering is indicatief.


ProjectDEURNE Christinaplantsoen en Haspelweg 97 won			
Onderdeel	levensloopbest. hoekwon.		Project nr.56100244
Omschrijving Fase	Definitief Ontwerp		Blad nr.
Opdrachtgever	Woningbouwvereniging Bergopwaarts		VH-LLB-8-HOEK
Schaal	1:50	StatusDEFINITIEF	
Formaat	A3s	Datum	22-12-2021
		Revisie	

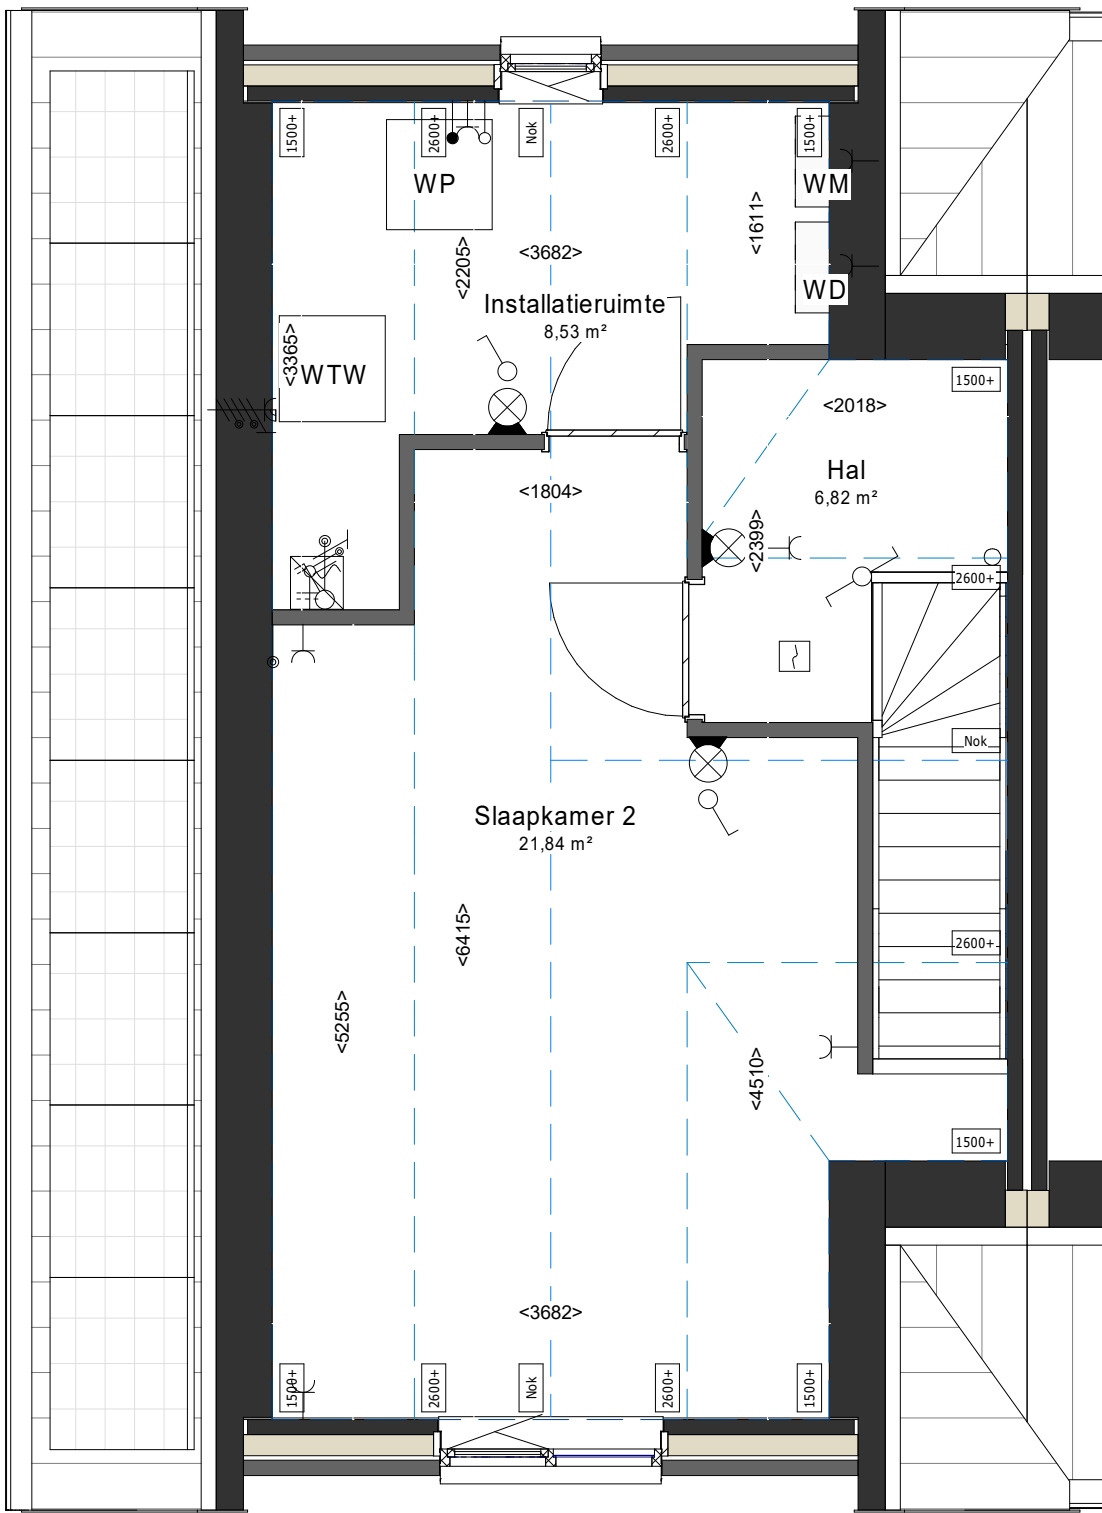

HASPELWEG:
Levensloopbestendige woningen
Hoekwoning - 1e verdieping

bouwnummer: adres:

40 Pastoor Jacobsstraat 95h

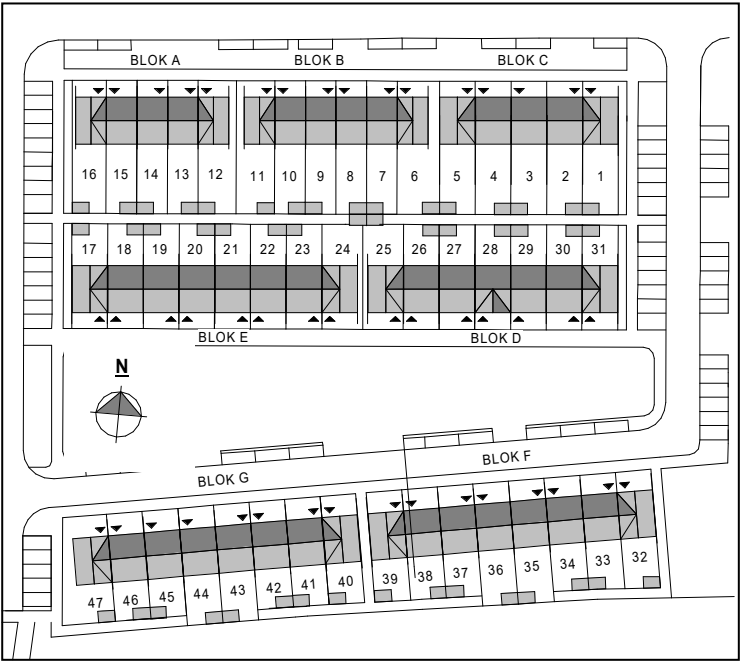

v.v. = verdeler vloerverwarming

Er worden 3 verhuisfittings met lamp aangebracht in berging, douche en toilet.

Aan deze tekeningen kunnen geen rechten worden ontleend. De maatvoering is indicatief.

Project	DEURNE Christinaplantsoen en Haspelweg 97 won				
Onderdeel	levensloopbest. hoekwon.		Project nr.		56100244
Omschrijving Fase	Definitief Ontwerp		Blad nr.		VH-LLB-12-HOEK
Opdrachtgever	Woningbouwvereniging Bergopwaarts				
Schaal	1:50	Status	DEFINITIEF	Formaat	A3s
				Datum	22-12-2021
				Revisie	