


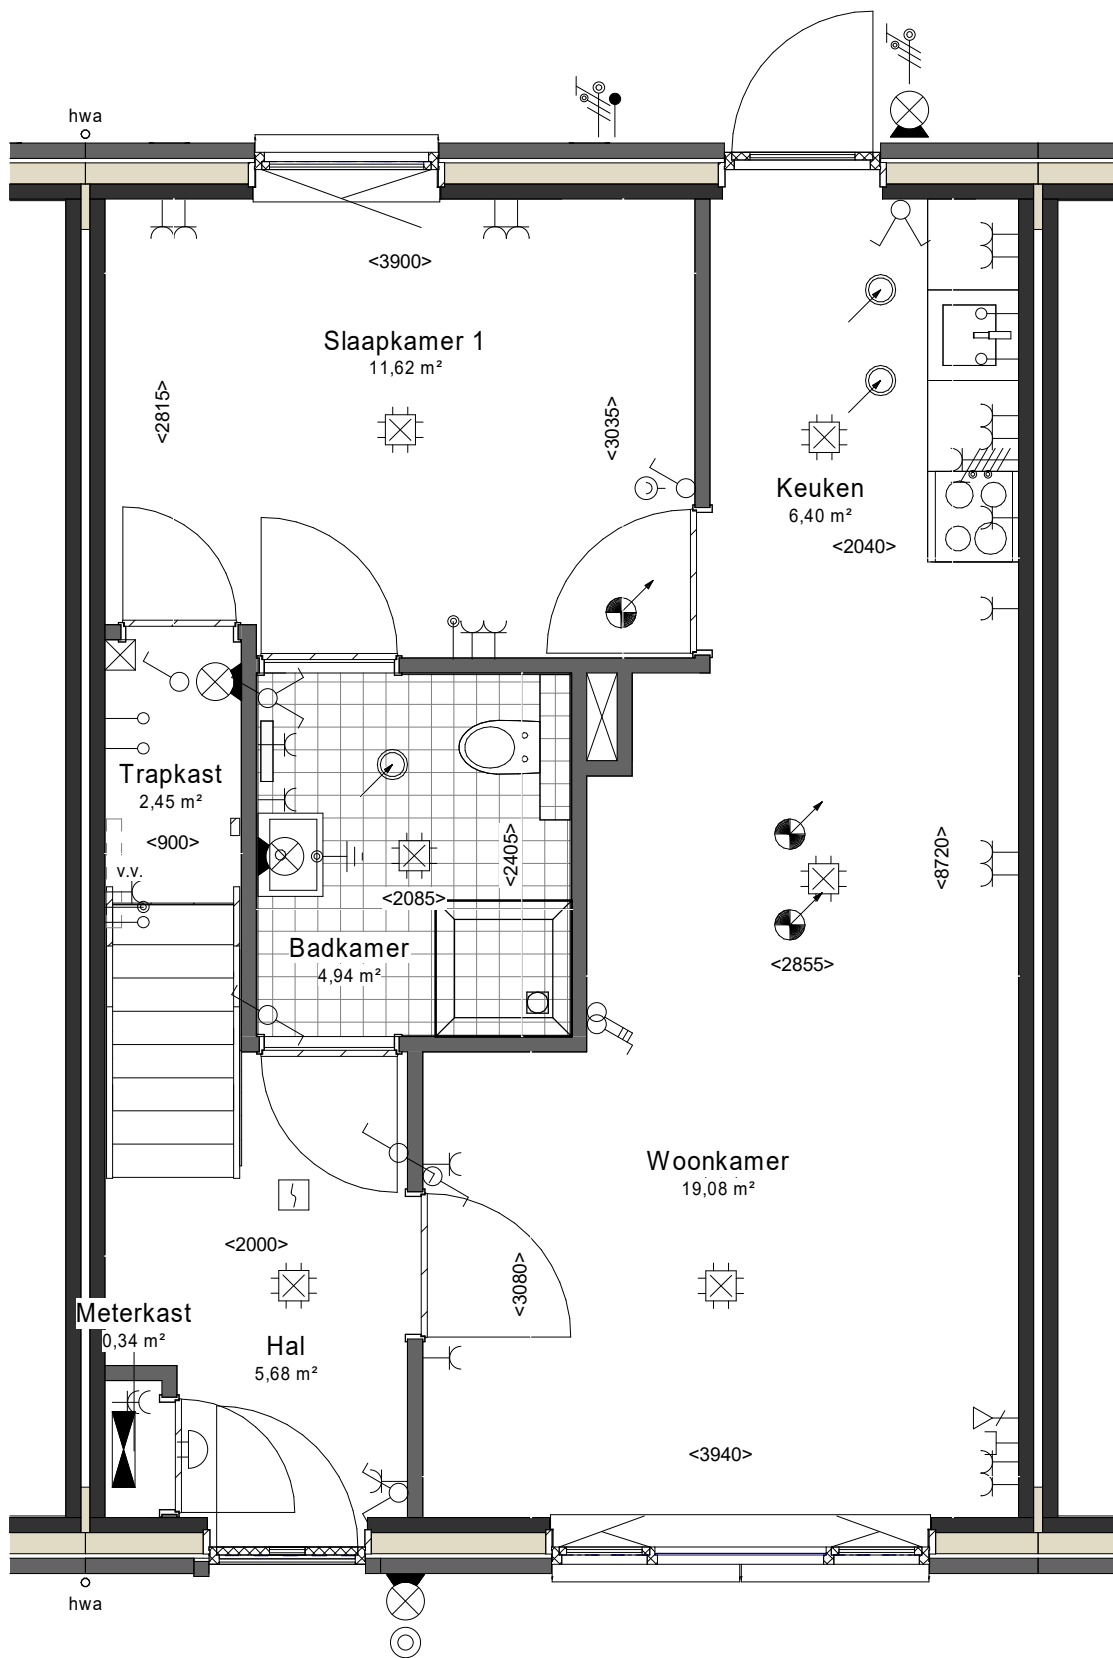


HASPELWEG:

Levensloopbestendige woningen

Tussenwoning - begane grond

bouwnummer: adres:

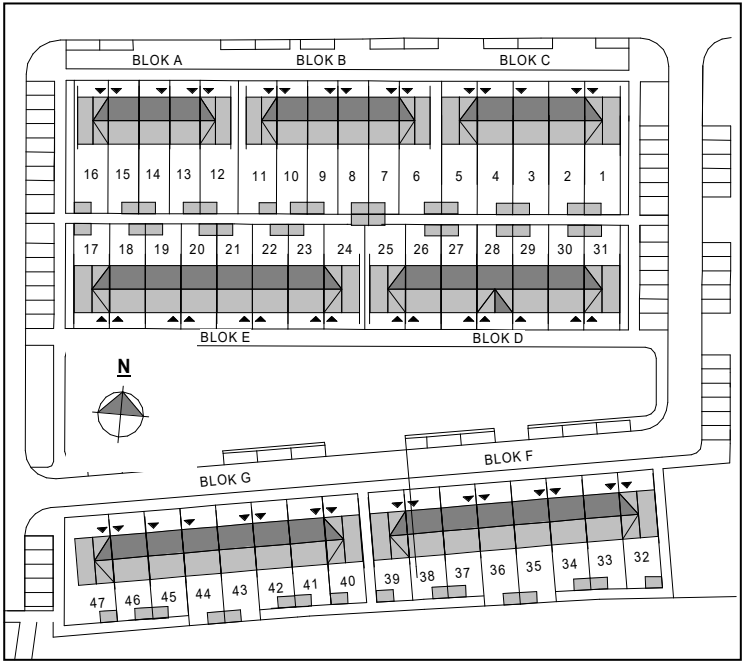


43 Pastoor Jacobsstraat 951

v.v. = verdeler vloerverwarming

Er worden 3 verhuisfittingen met lamp aangebracht in berging, douche en toilet.

Aan deze tekeningen kunnen geen rechten worden ontleend. De maatvoering is indicatief.


Project				DEURNE Christinaplantsoen en Haspelweg 97 won	
Onderdeel		levensloopbest. tussenwon.		Project nr.	56100244
Omschrijving Fase		Definitief Ontwerp		Blad nr.	VH-LLB-0-TSSN
Opdrachtgever		Woningbouwvereniging Bergopwaarts			
Schaal	1:50	Status	DEFINITIEF	Formaat	A3s
		Datum	22-12-2021	Revisie	

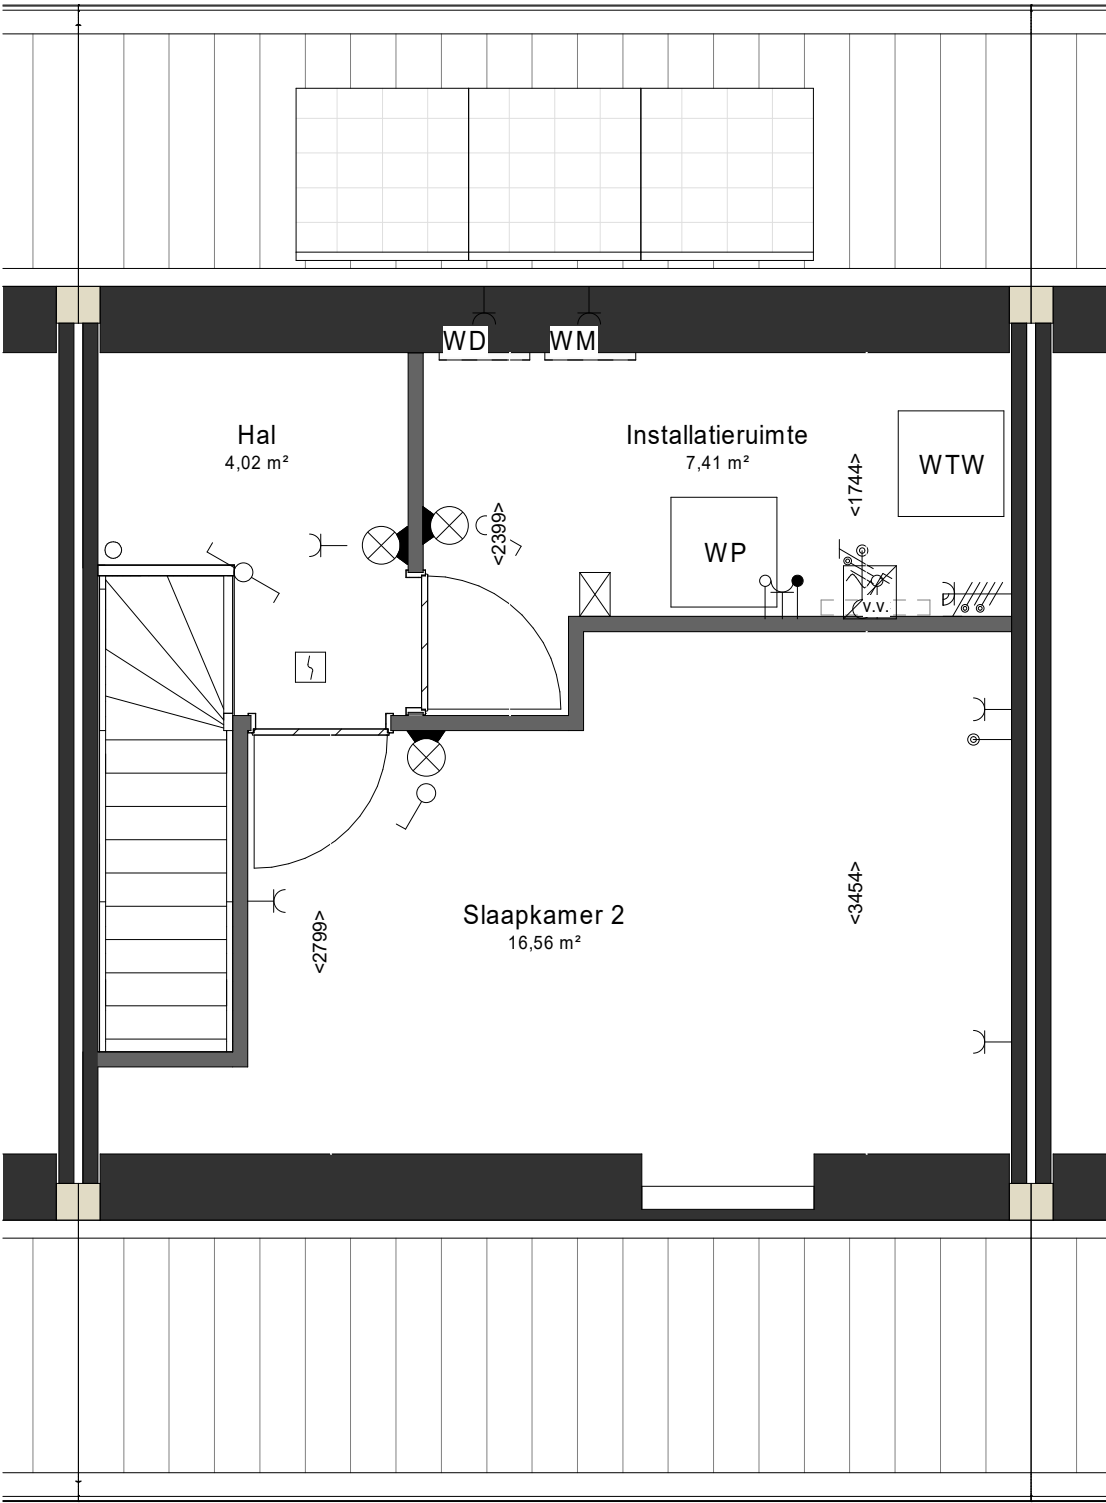

HASPELWEG:
Levensloopbestendige woningen
Tussenwoning - 1e verdieping

bouwnummer: adres:

43 Pastoor Jacobsstraat 95l

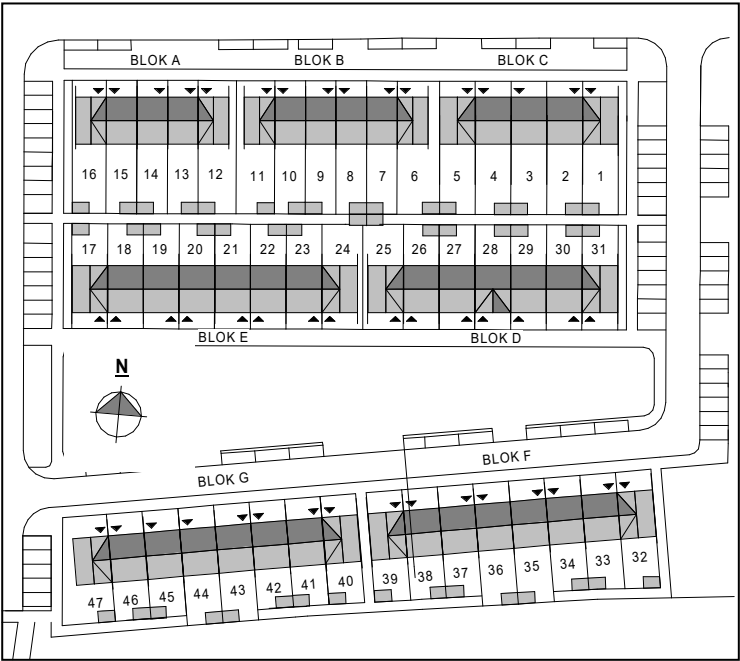

v.v. = verdeler vloerverwarming

Er worden 3 verhuisfittings met lamp aangebracht in berging, douche en toilet.

Aan deze tekeningen kunnen geen rechten worden ontleend. De maatvoering is indicatief.

Project					DEURNE Christinaplantsoen en Haspelweg 97 won												
Onderdeel			levensloopbest. tussenwon.			Project nr.			56100244								
Omschrijving Fase			Definitief Ontwerp			Blad nr.			VH-LLB-1-TSSN								
Opdrachtgever			Woningbouwvereniging Bergopwaarts														
Schaal		1:50		Status		DEFINITIEF		Formaat		A3s		Datum		22-12-2021		Revisie	