



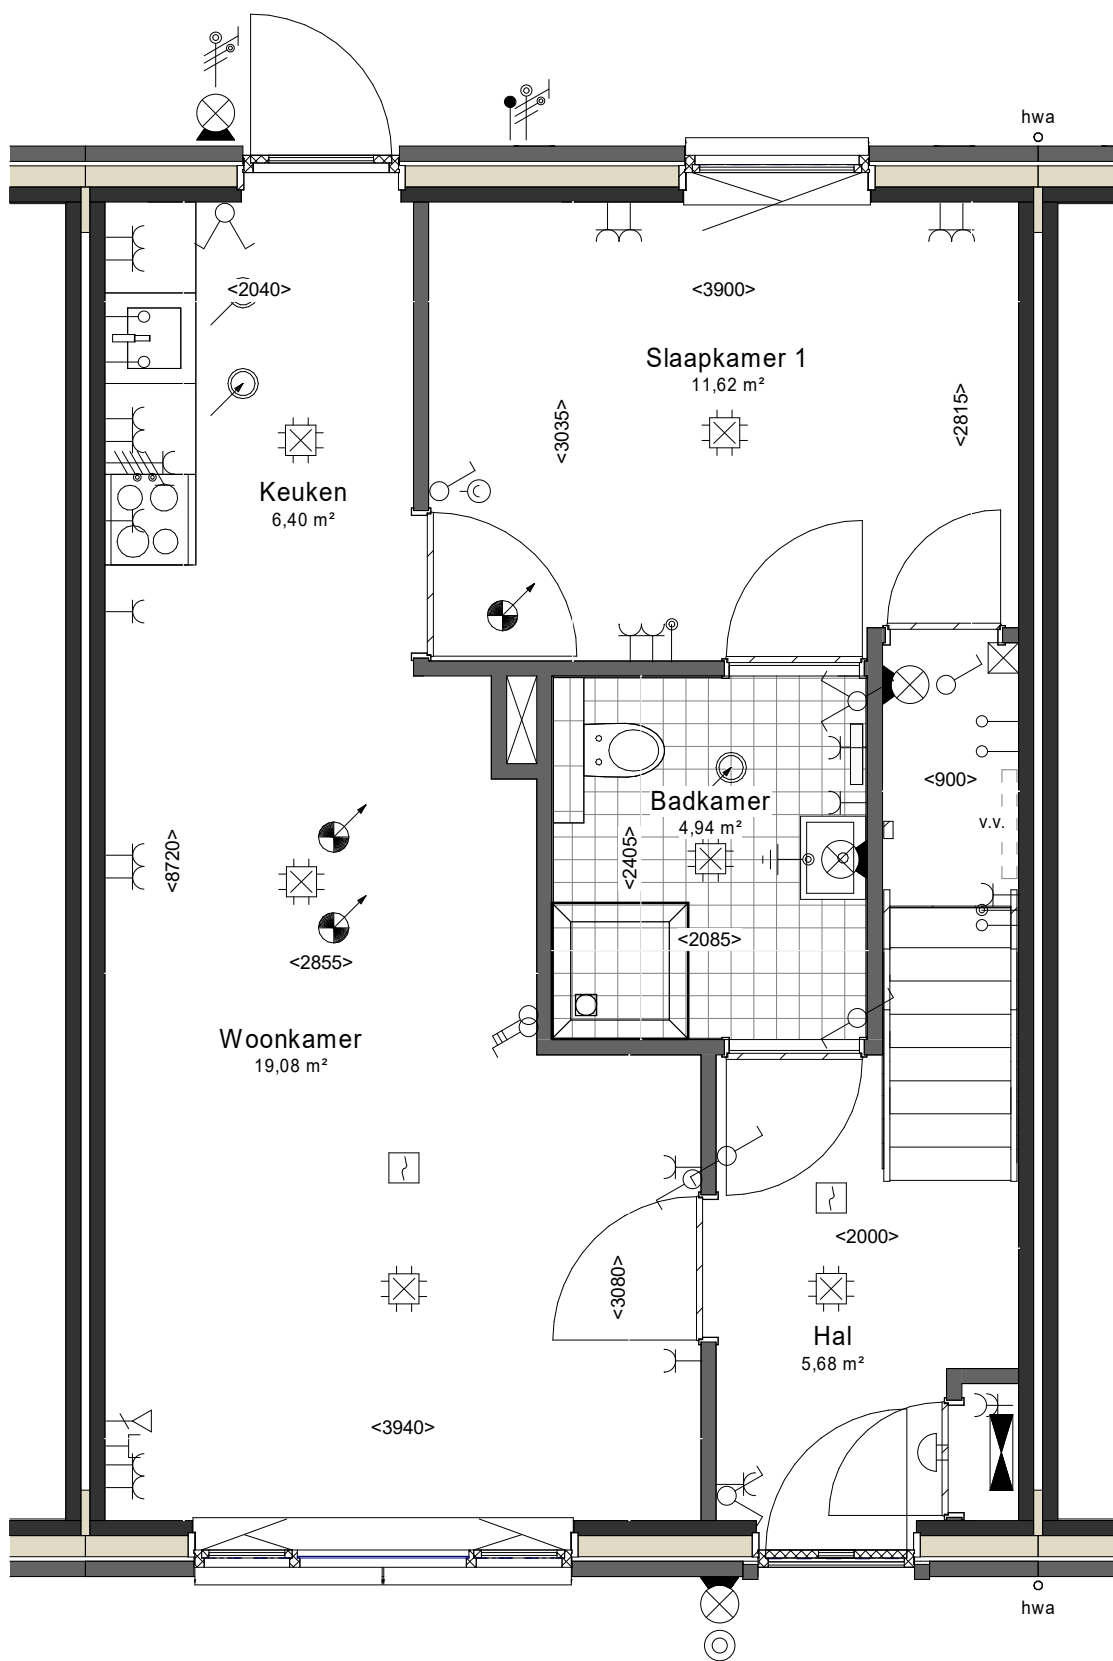

HASPELWEG:

Levensloopbestendige woningen
Tussenwoning - begane grond

bouwnummer: adres:

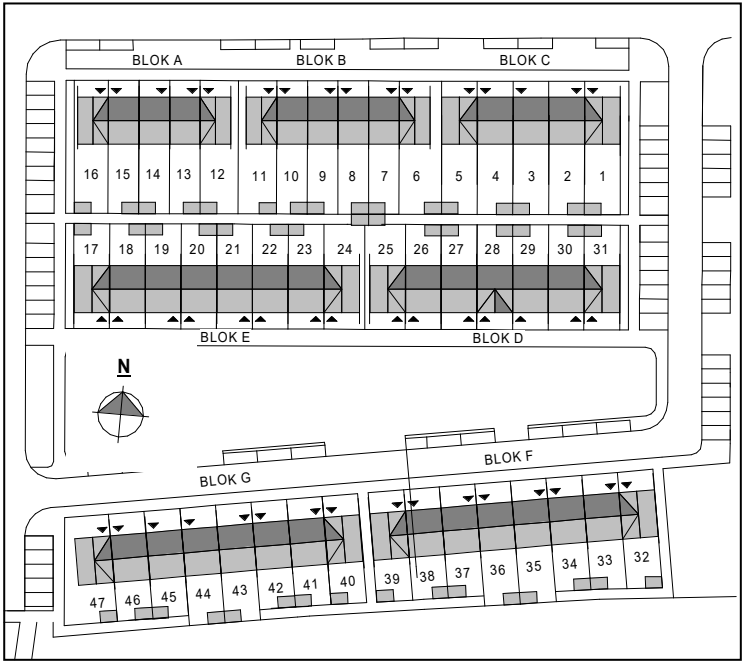


45 Pastoor Jacobsstraat 95n

v.v. = verdeler vloerverwarming

Er worden 3 verhuisfittingen met lamp aangebracht in berging, douche en toilet.


Aan deze tekeningen kunnen geen rechten worden ontleend. De maatvoering is indicatief.

Project					DEURNE Christinaplantsoen en Haspelweg 97 won						
Onderdeel			levensloopbest. tussenwon.			Project nr.			56100244		
Omschrijving Fase			Definitief Ontwerp			Blad nr.			VH-LLB-3-TSSN		
Opdrachtgever			Woningbouwvereniging Bergopwaarts								
Schaal		1:50		Status		DEFINITIEF		Formaat		A3s	
								Datum		22-12-2021	
								Revisie			

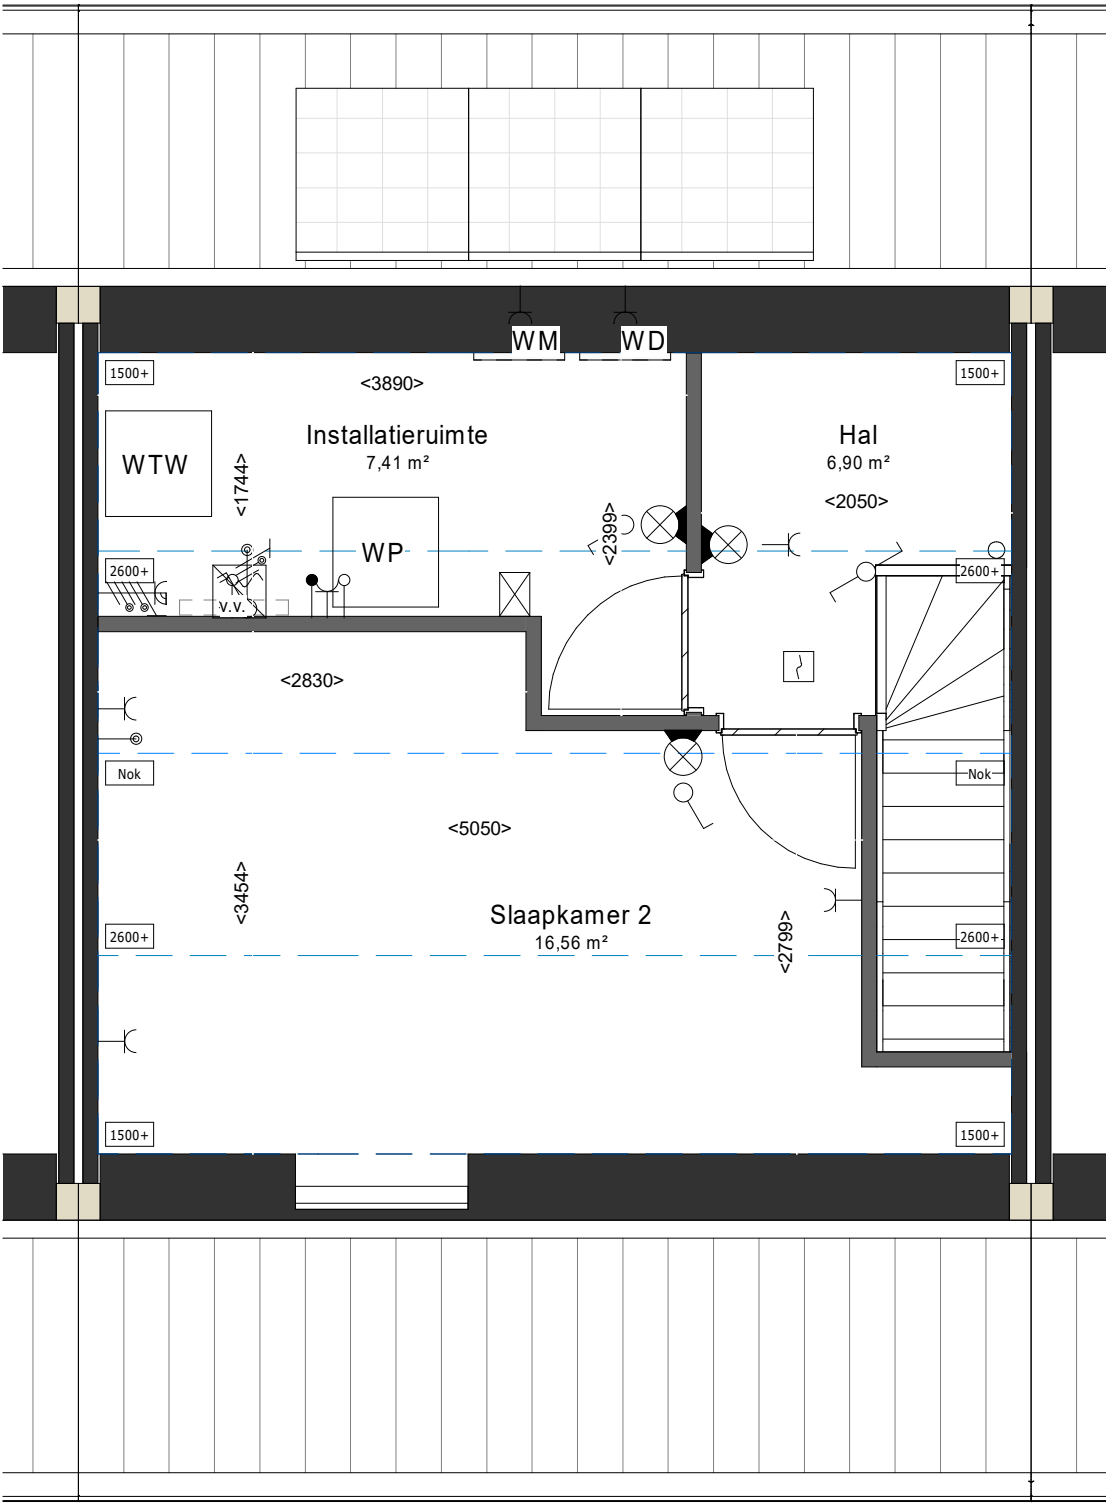

HASPELWEG:
Levensloopbestendige woningen
Tussenwoning - 1e verdieping

bouwnummer: adres:

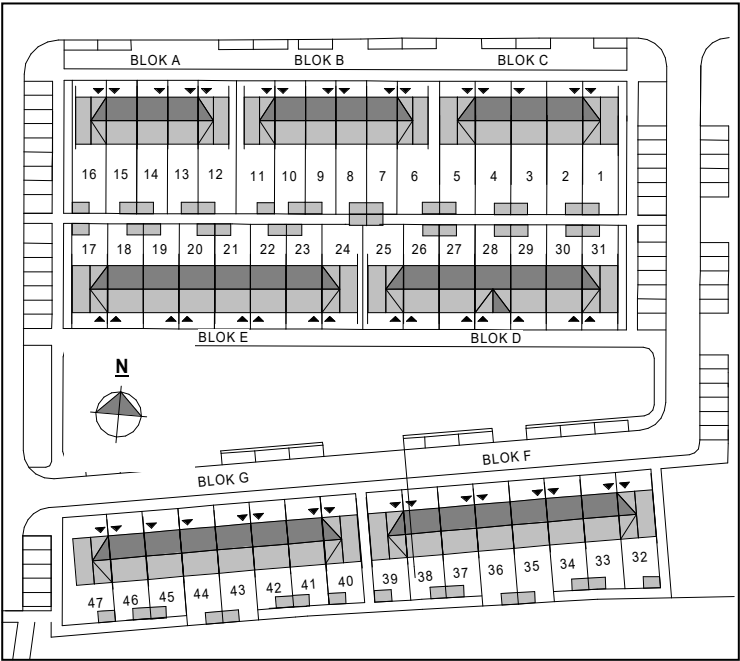

45 Pastoor Jacobsstraat 95n

v.v. = verdeler vloerverwarming

Er worden 3 verhuisfittingen met lamp aangebracht in berging, douche en toilet.

Aan deze tekeningen kunnen geen rechten worden ontleend. De maatvoering is indicatief.

Project				DEURNE Christinaplantsoen en Haspelweg 97 won			
Onderdeel		levensloopbest. tussenwon.			Project nr.		
Omschrijving Fase		Definitief Ontwerp			Blad nr.		
Opdrachtgever		Woningbouwvereniging Bergopwaarts			VH-LLB-4-TSSN		
Schaal	1:50	Status	DEFINITIEF	Formaat	A3s	Datum	22-12-2021
						Revisie	