



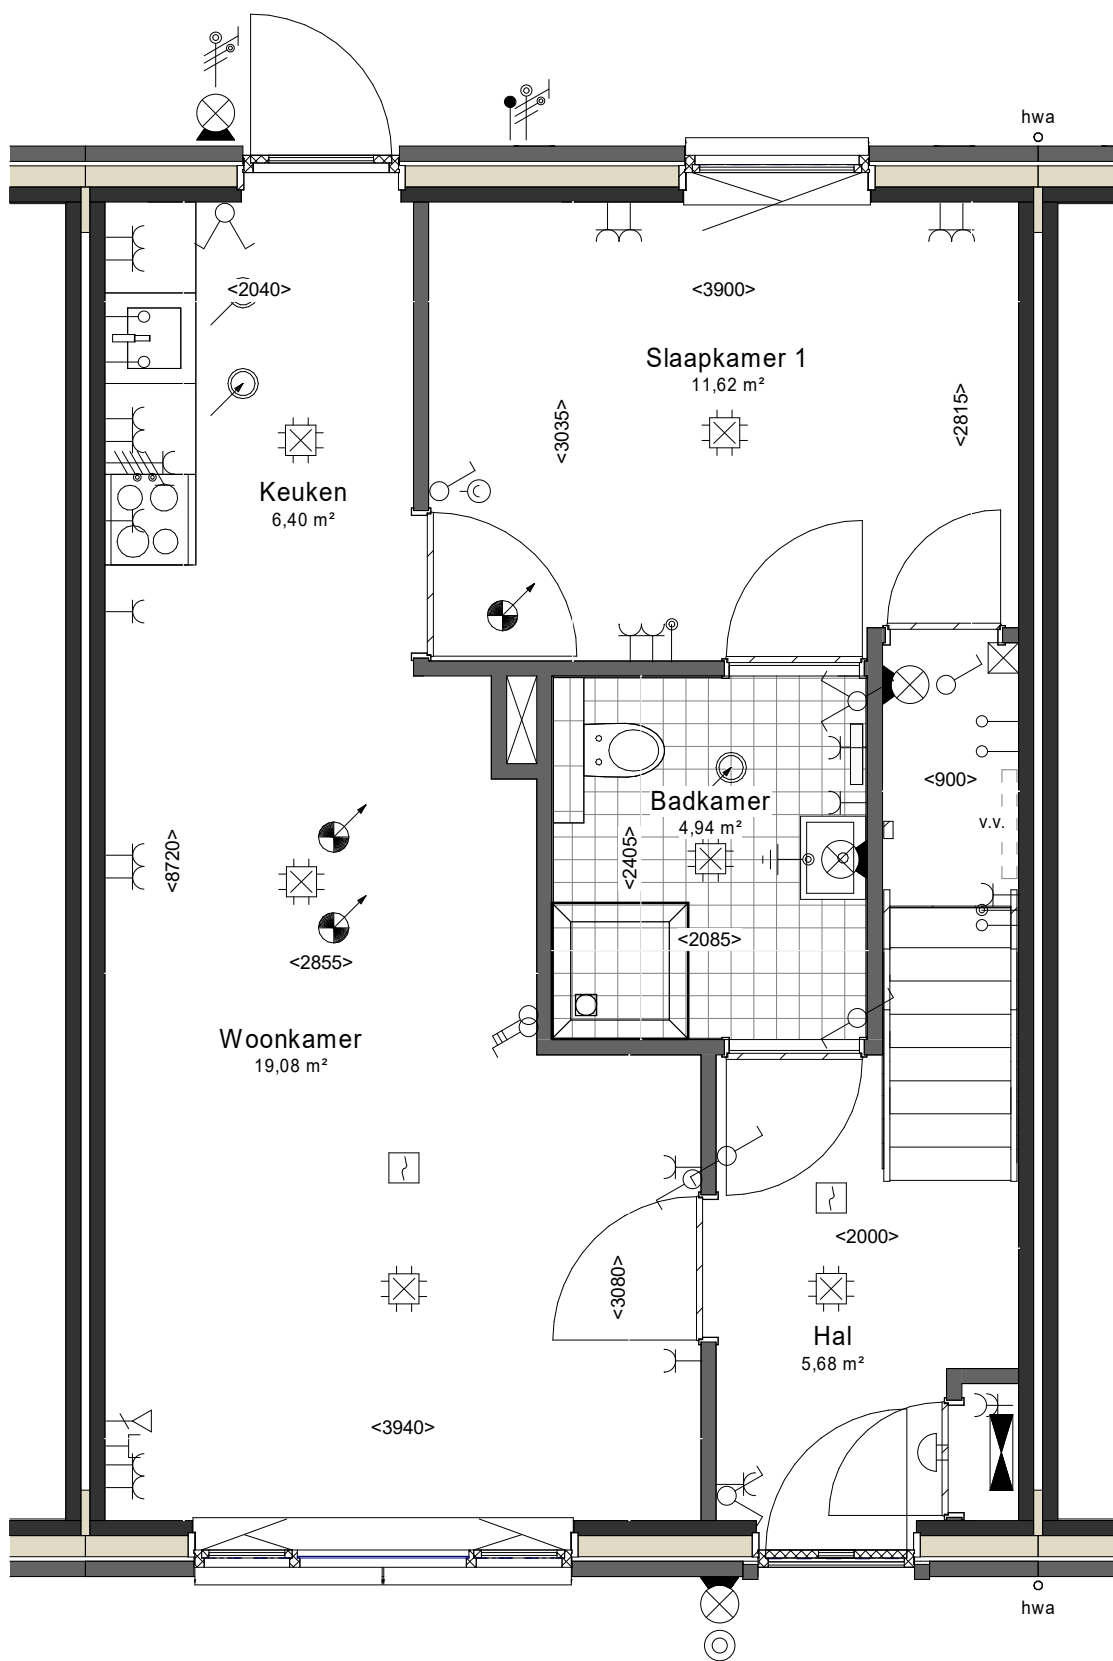

HASPELWEG:
Levensloopbestendige woningen
Tussenwoning - begane grond

bouwnummer: adres:

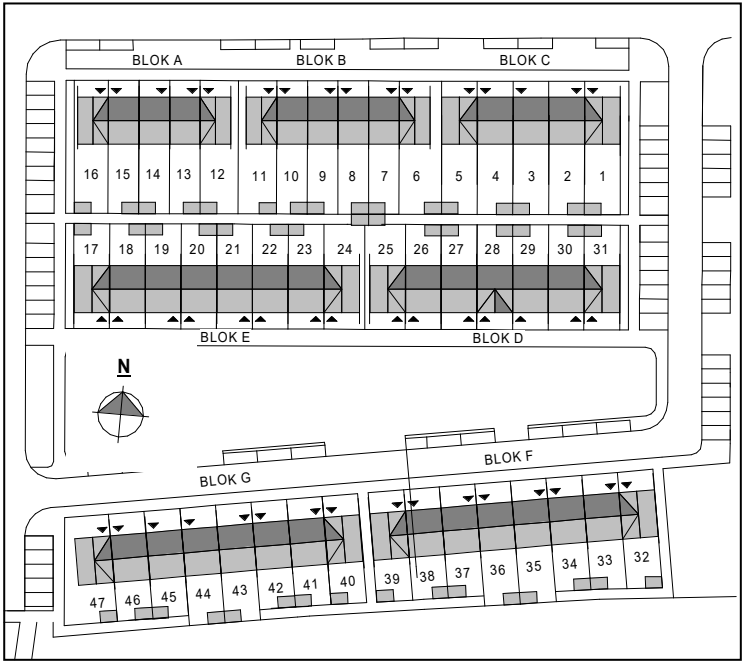


46 Pastoor Jacobsstraat 95p

v.v. = verdeler vloerverwarming

Er worden 3 verhuisfittingen met lamp aangebracht in berging, douche en toilet.

Aan deze tekeningen kunnen geen rechten worden ontleend. De maatvoering is indicatief.

ProjectDEURNE Christinaplantsoen en Haspelweg 97 won			
Onderdeel	levensloopbest. tussenwon.	Project nr.56100244	
Omschrijving Fase	Definitief Ontwerp	Blad nr. VH-LLB-3-TSSN	
Opdrachtgever	Woningbouwvereniging Bergopwaarts		
Schaal	1:50	Status	DEFINITIEF
Formaat	A3s	Datum	22-12-2021
		Revisie	

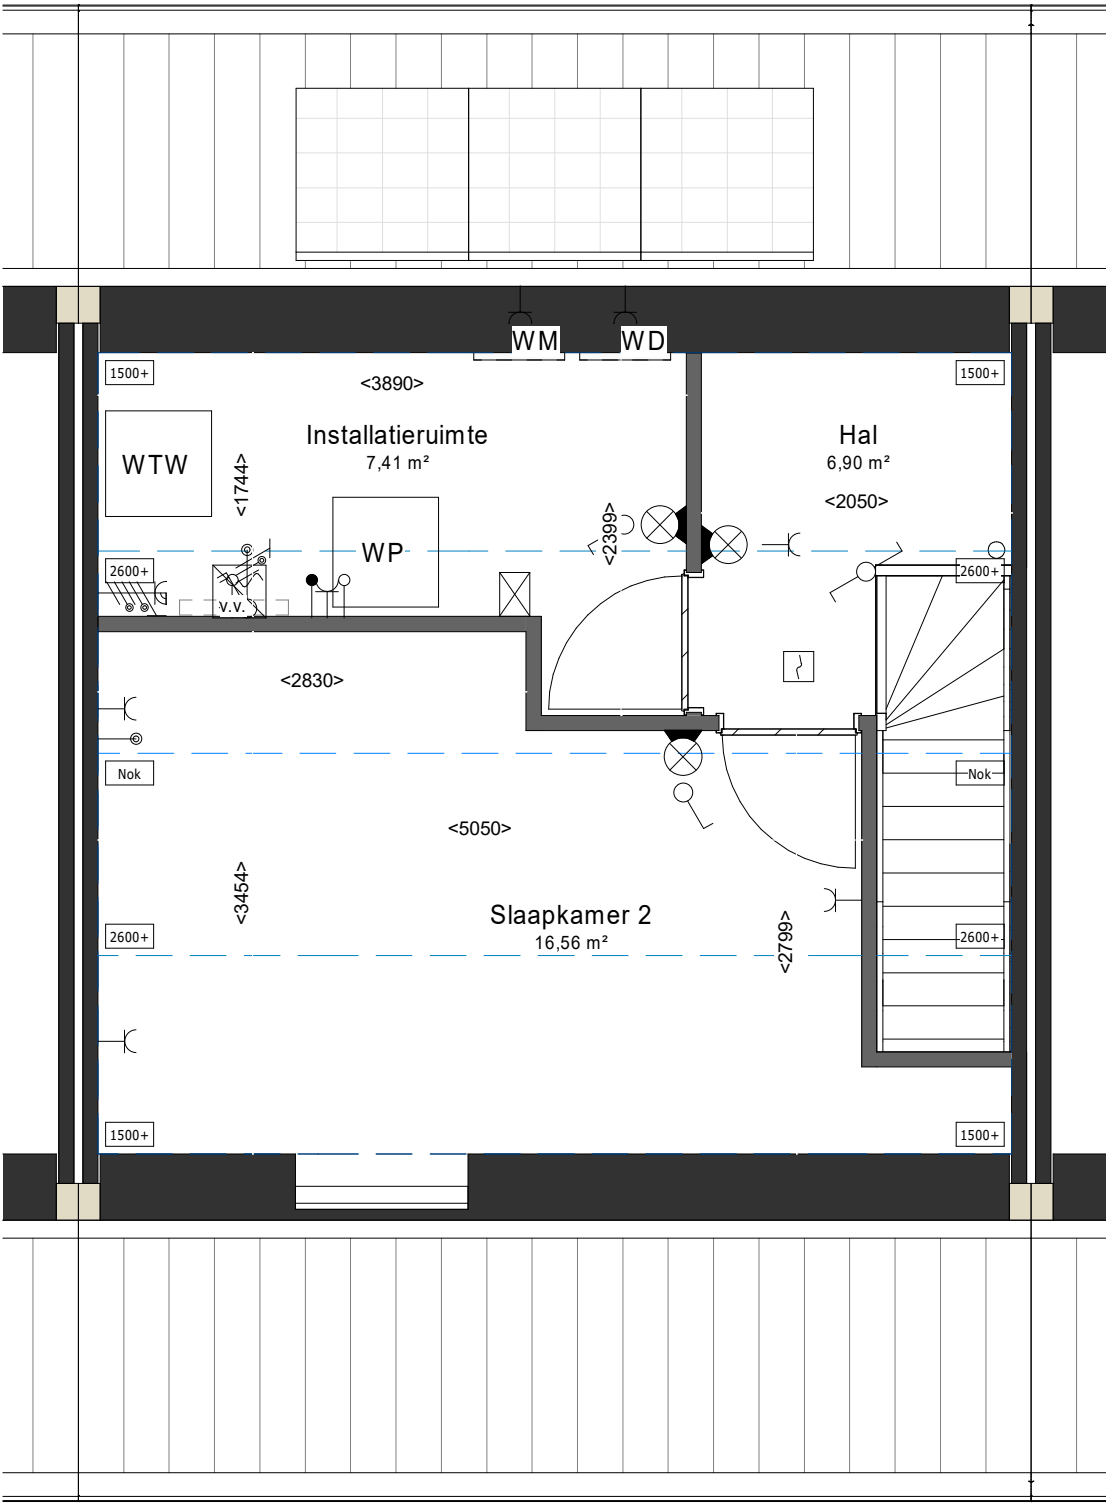


HASPELWEG:

Levensloopbestendige woningen

Tussenwoning - 1e verdieping

bouwnummer: adres:

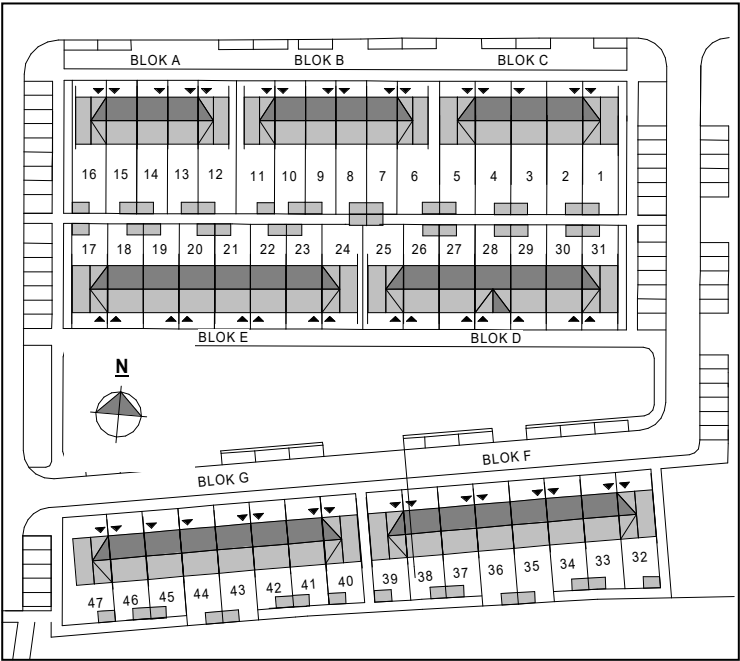

46 Pastoor Jacobsstraat 95p

v.v. = verdeler vloerverwarming

Er worden 3 verhuisfittingen met lamp aangebracht in berging, douche en toilet.

Aan deze tekeningen kunnen geen rechten worden ontleend. De maatvoering is indicatief.

Project		DEURNE Christinaplantsoen en Haspelweg 97 won															
Onderdeel		levensloopbest. tussenwon.			Project nr.		56100244										
Omschrijving Fase		Definitief Ontwerp			Blad nr.		VH-LLB-4-TSSN										
Opdrachtgever		Woningbouwvereniging Bergopwaarts															
Schaal		1:50		Status		DEFINITIEF		Formaat		A3s		Datum		22-12-2021		Revisie	