


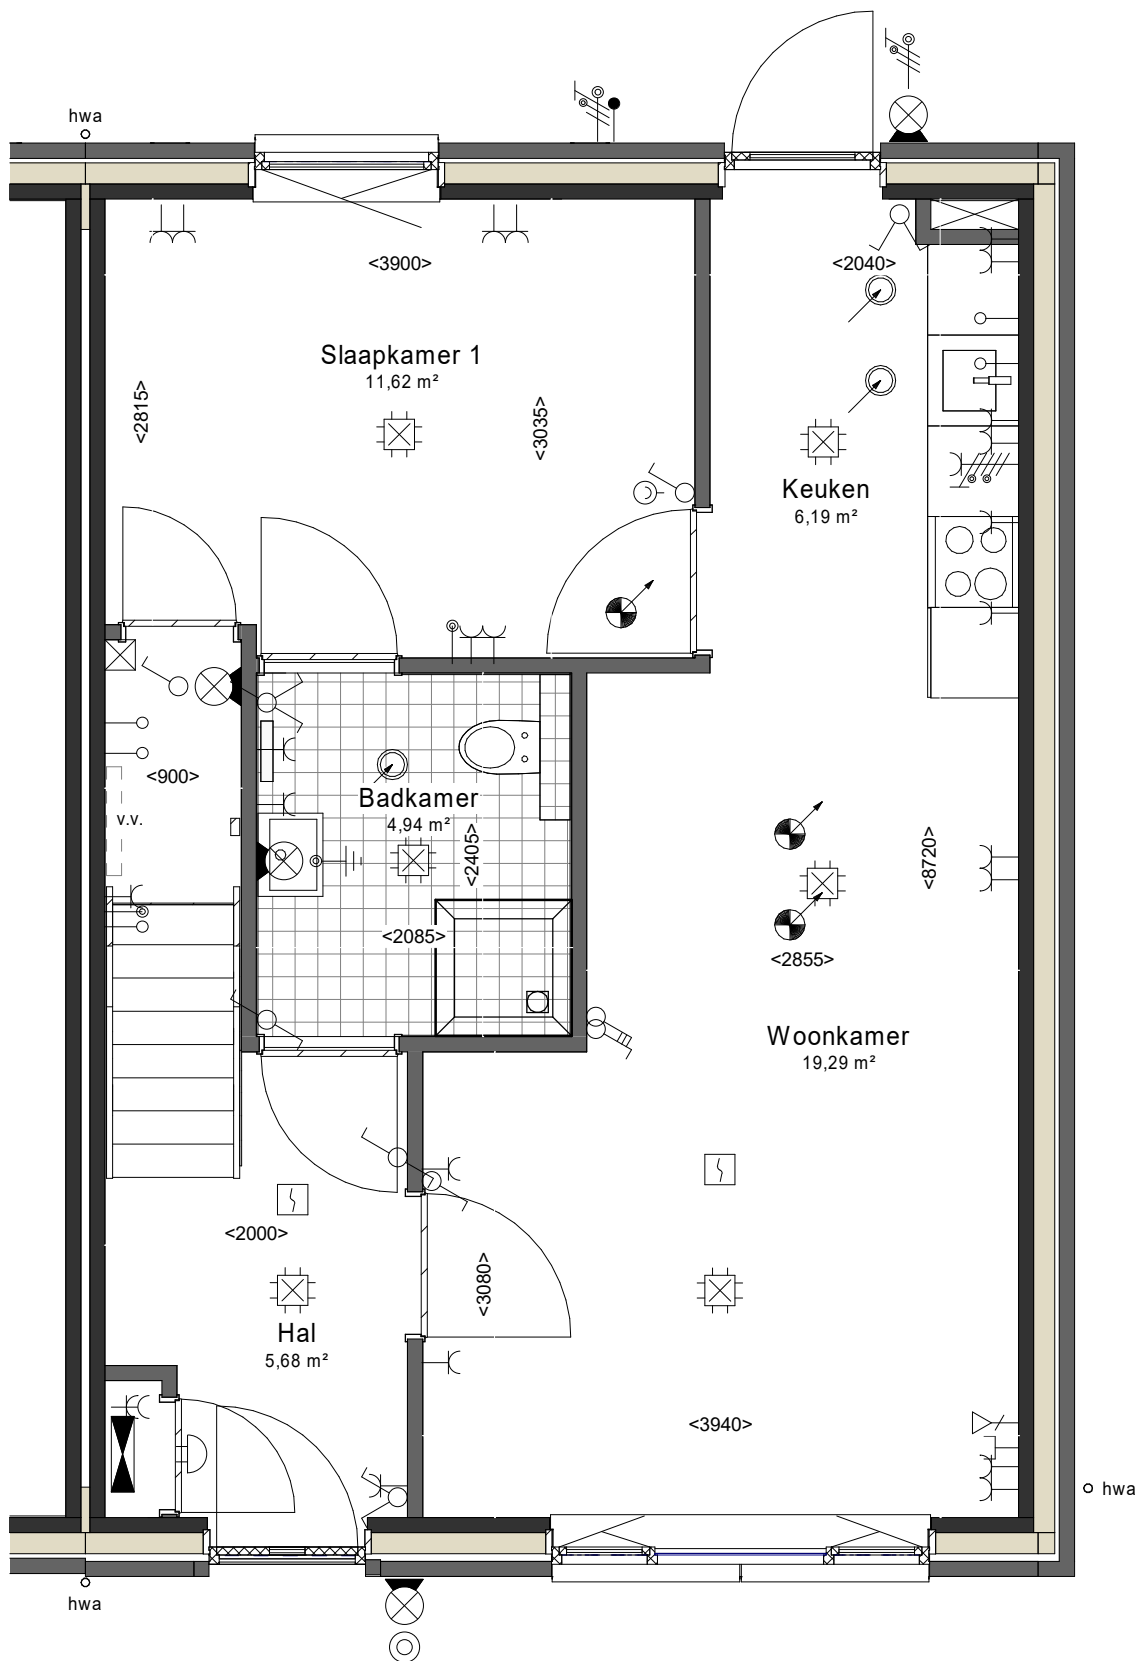


HASPELWEG:

Levensloopbestendige woningen
Hoekwoning - begane grond

bouwnummer: adres:

5 Pastoor Jacobsstraat 85d

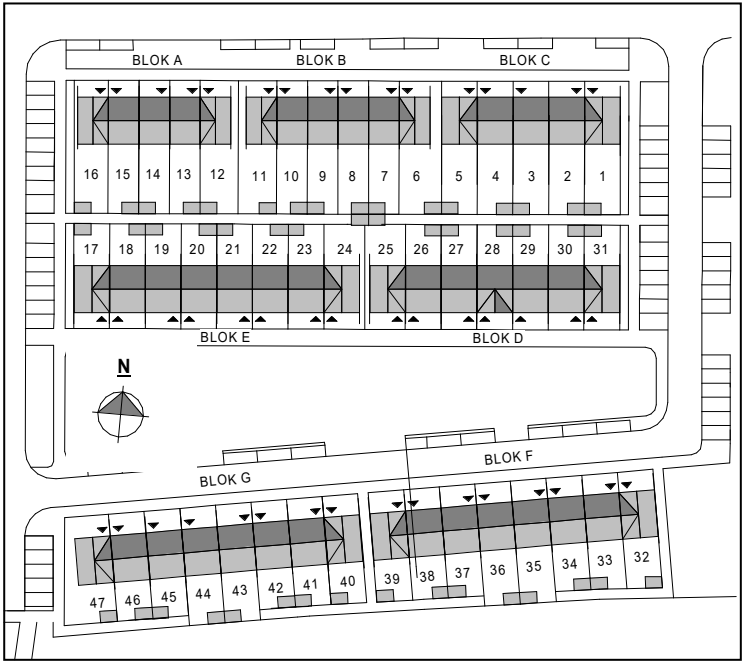


v.v. = verdeler vloerverwarming

Er worden 3 verhuisfittingen met lamp aangebracht in berging, douche en toilet.

Aan deze tekeningen kunnen geen rechten worden ontleend. De maatvoering is indicatief.

Project				DEURNE Christinaplantsoen en Haspelweg 97 won			
Onderdeel		levensloopbest. hoekwon.			Project nr.		
Omschrijving Fase		Definitief Ontwerp			Blad nr.		
Opdrachtgever		Woningbouwvereniging Bergopwaarts			VH-LLB-5-HOEK		
Schaal	1:50	Status	DEFINITIEF	Formaat	A3s	Datum	22-12-2021
				Revisie			

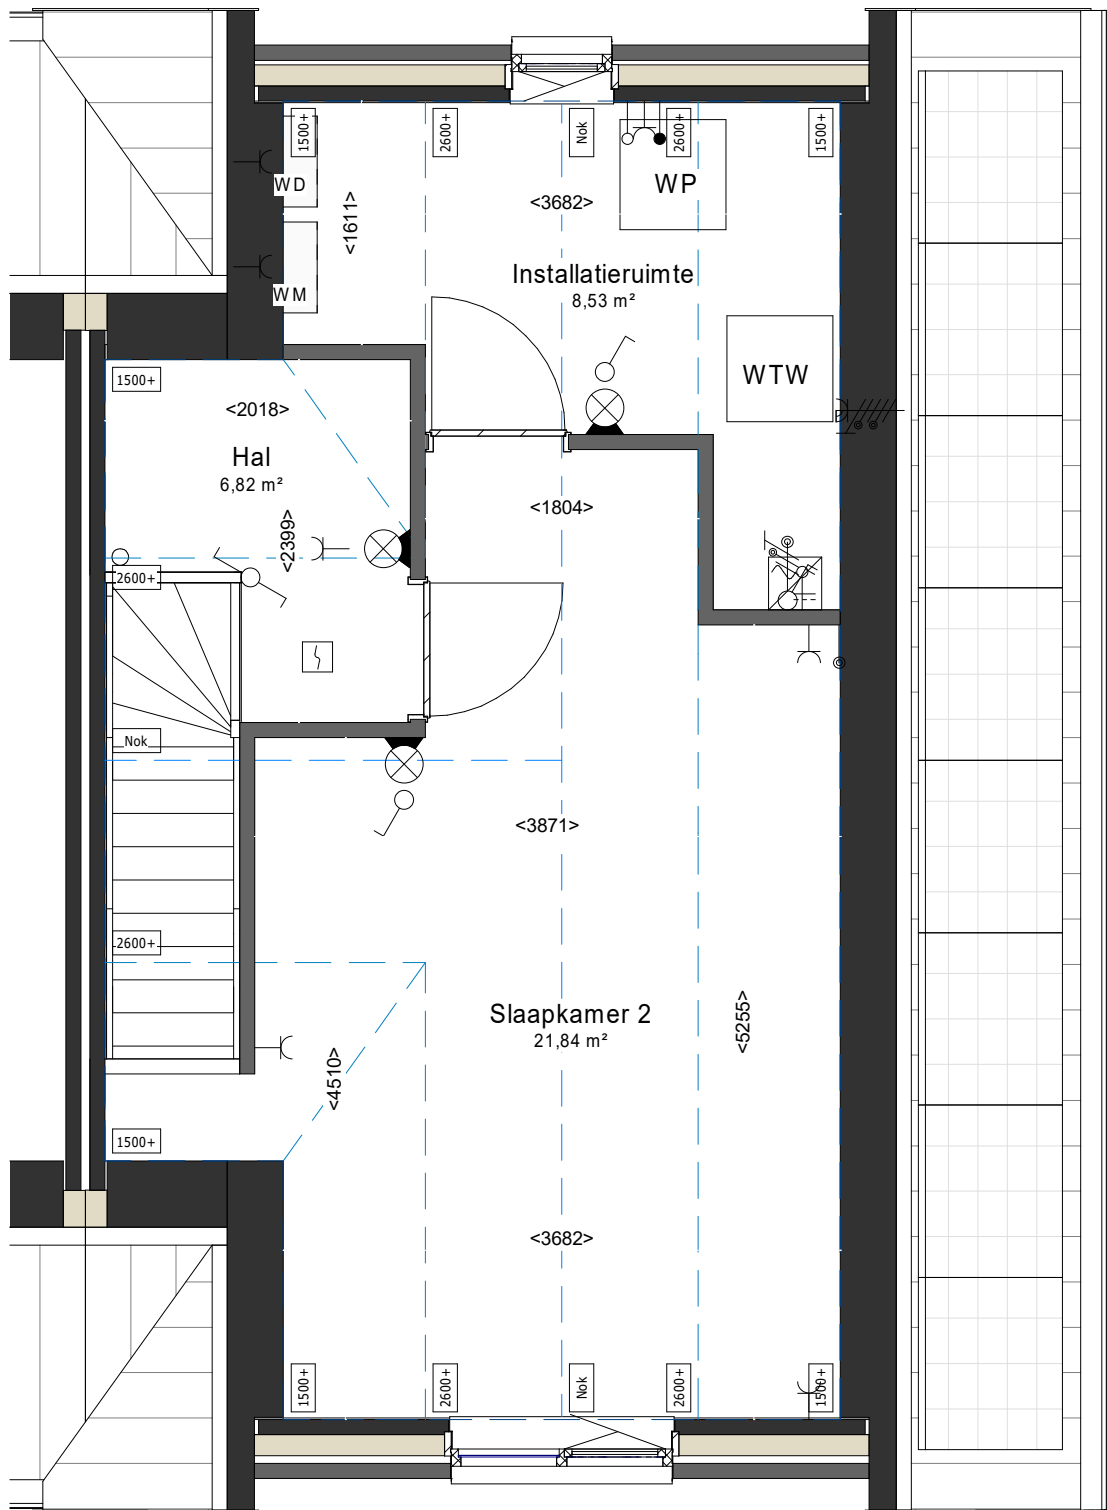


HASPELWEG:

Levensloopbestendige woningen
Hoekwoning - 1e verdieping

bouwnummer: adres:

5 Pastoor Jacobsstraat 85d

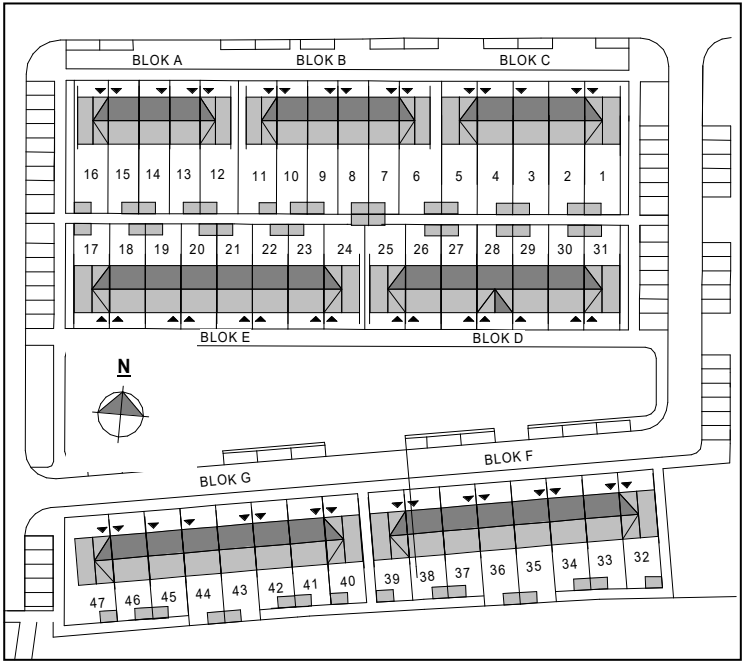

v.v. = verdeler vloerverwarming

Er worden 3 verhuusfittingen met lamp aangebracht in berging, douche en toilet.

Aan deze tekeningen kunnen geen rechten worden ontleend. De maatvoering is indicatief.

Project	DEURNE Christinaplantsoen en Haspelweg 97 won				
Onderdeel	levensloopbest. hoekwon.			Project nr.	56100244
Omschrijving Fase	Definitief Ontwerp			Blad nr.	VH-LLB-11-HOEK
Opdrachtgever	Woningbouwvereniging Bergopwaarts				
Schaal	1:50	Status	DEFINITIEF	Formaat	A3s
				Datum	22-12-2021
				Revisie	