


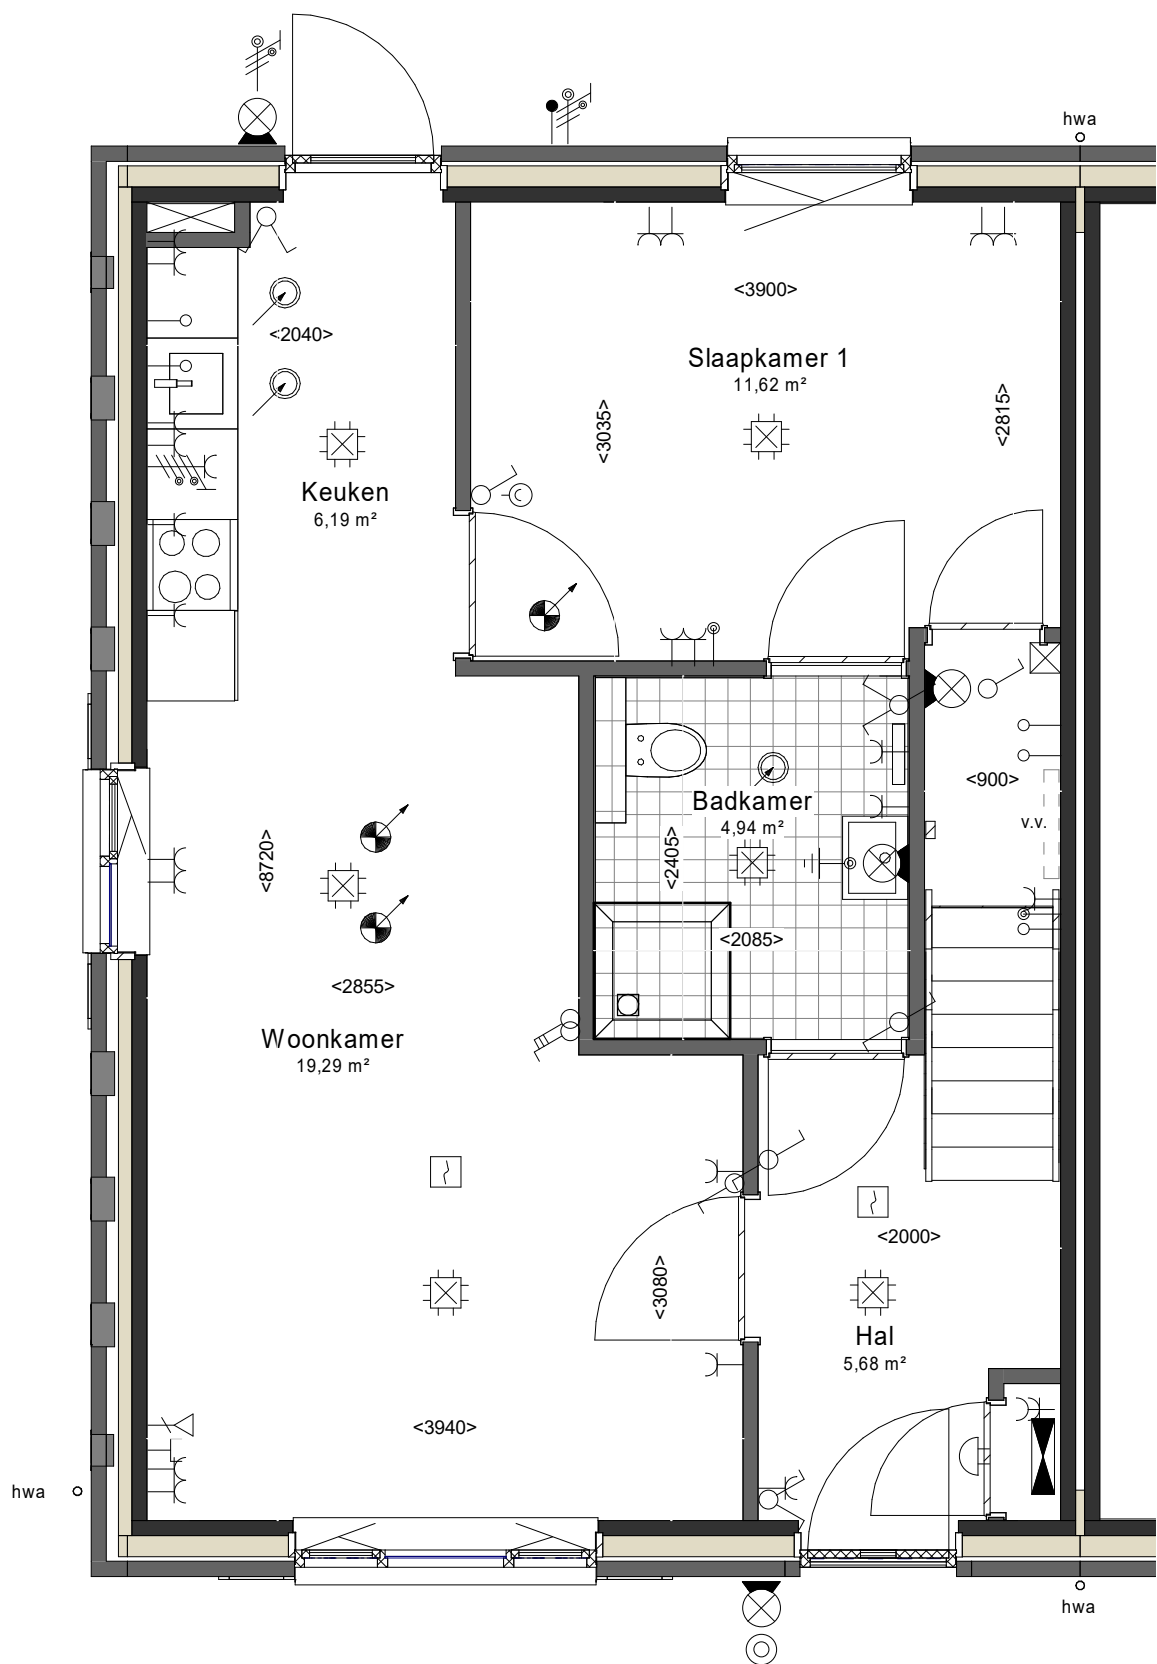


HASPELWEG:

Levensloopbestendige woningen
Hoekwoning - begane grond

bouwnummer: adres:

17 Pastoor Jacobsstraat 91

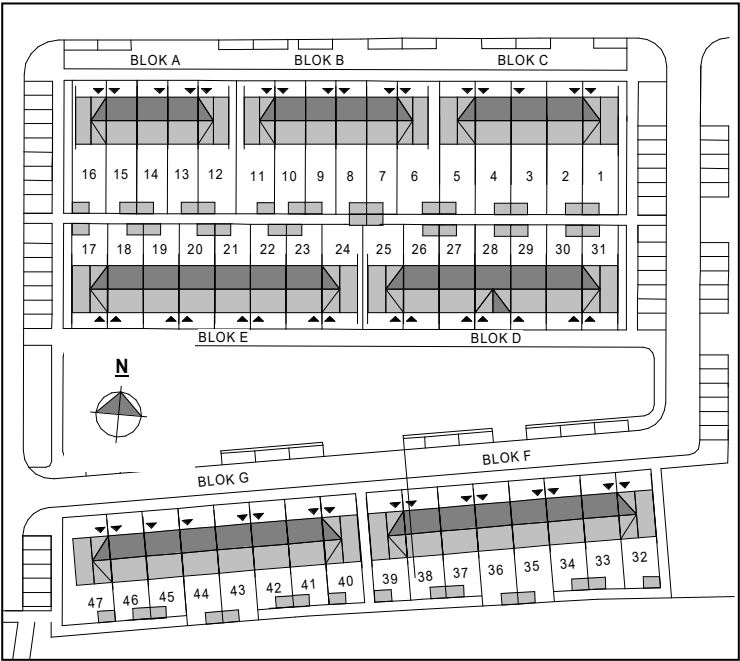


v.v. = verdeler vloerverwarming

Er worden 3 verhuisfittingen met lamp aangebracht in berging, douche en toilet.

Aan deze tekeningen kunnen geen rechten worden ontleend. De maatvoering is indicatief.

Project	DEURNE Christinaplantsoen en Haspelweg 97 won				
Onderdeel	levensloopbest. hoekwon.		Project nr.	56100244	
Omschrijving Fase	Definitief Ontwerp		Blad nr.	VH-LLB-10-HOEK	
Opdrachtgever	Woningbouwvereniging Bergopwaarts				
Schaal	1:50	Status	DEFINITIEF	Formaat	A3s
				Datum	22-12-2021
				Revisie	

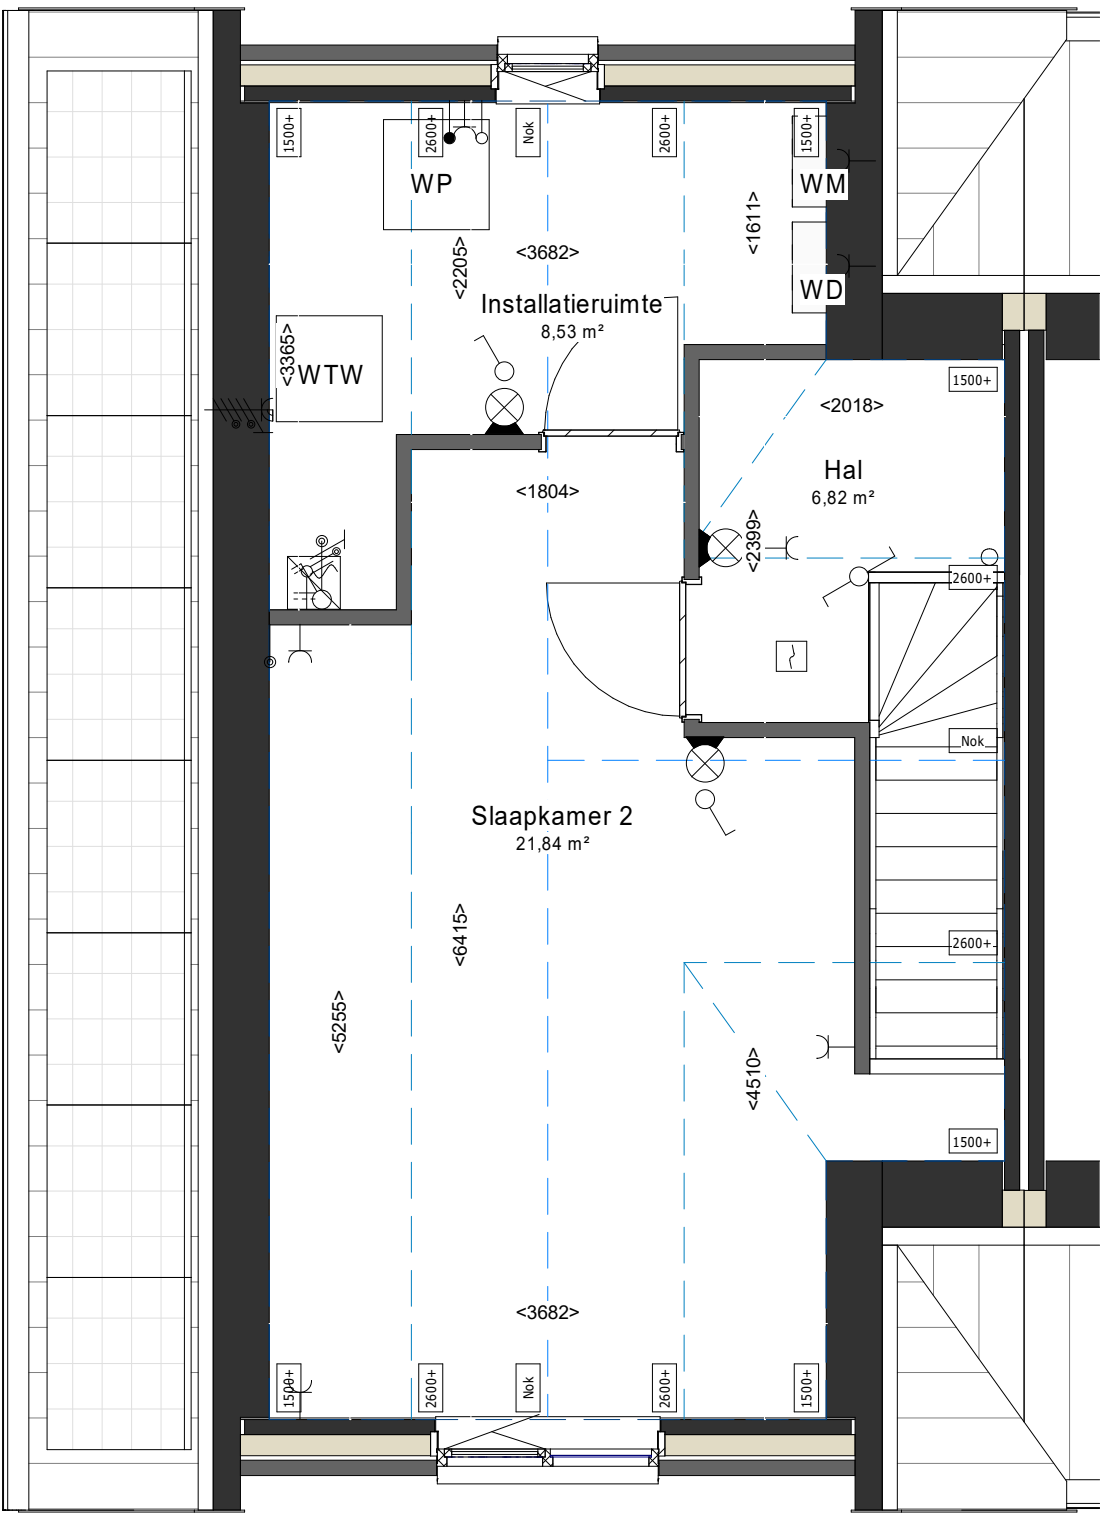


HASPELWEG:

Levensloopbestendige woningen
Hoekwoning - 1e verdieping

bouwnummer: adres:

17 Pastoor Jacobsstraat 91

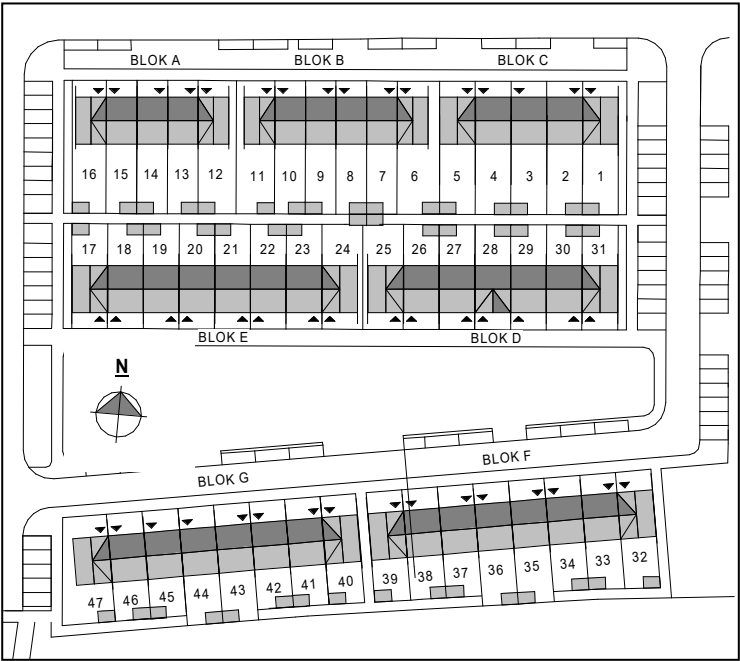

v.v. = verdeler vloerverwarming

Er worden 3 verhuisfittings met lamp aangebracht in berging, douche en toilet.

Aan deze tekeningen kunnen geen rechten worden ontleend. De maatvoering is indicatief.

Project	DEURNE Christinaplantsoen en Haspelweg 97 won				
Onderdeel	levensloopbest. hoekwon.		Project nr.		56100244
Omschrijving Fase	Definitief Ontwerp		Blad nr.		VH-LLB-12-HOEK
Opdrachtgever	Woningbouwvereniging Bergopwaarts				
Schaal	1:50	Status	DEFINITIEF	Formaat	A3s
				Datum	22-12-2021
				Revisie	