


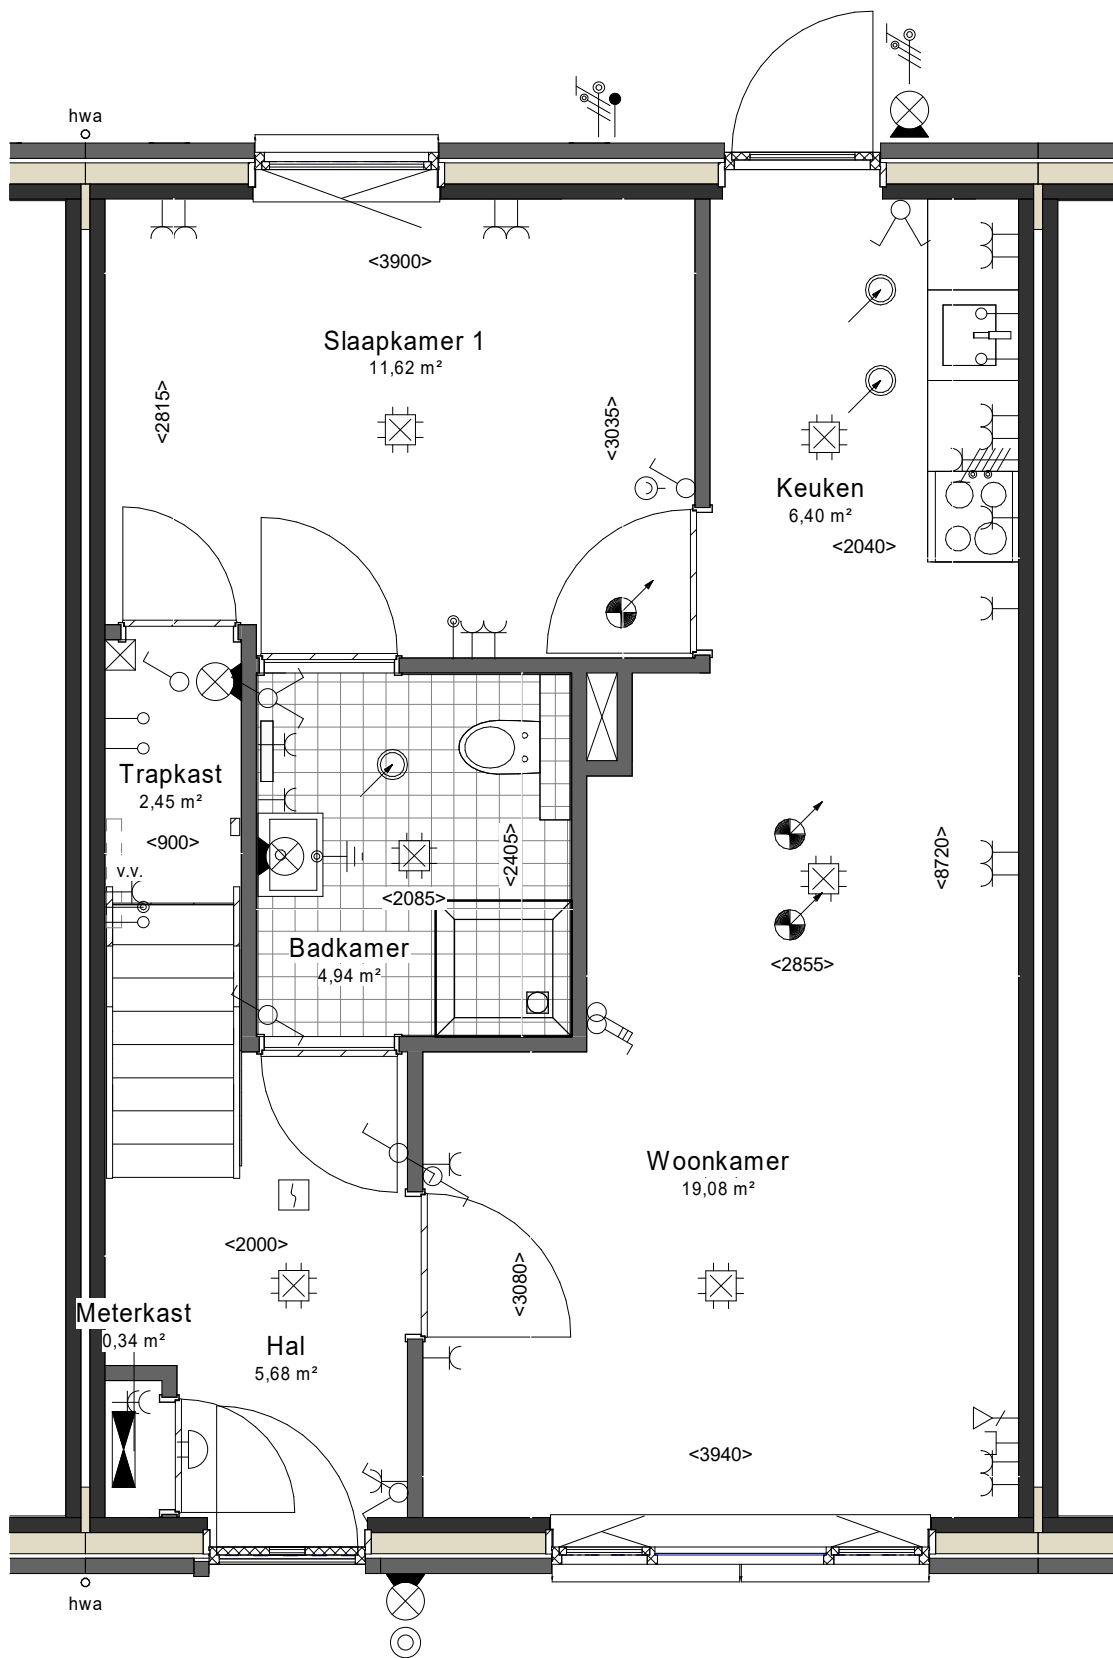


HASPELWEG:

Levensloopbestendige woningen

Tussenwoning - begane grond

bouwnummer: adres:

18 Pastoor Jacobsstraat 91a

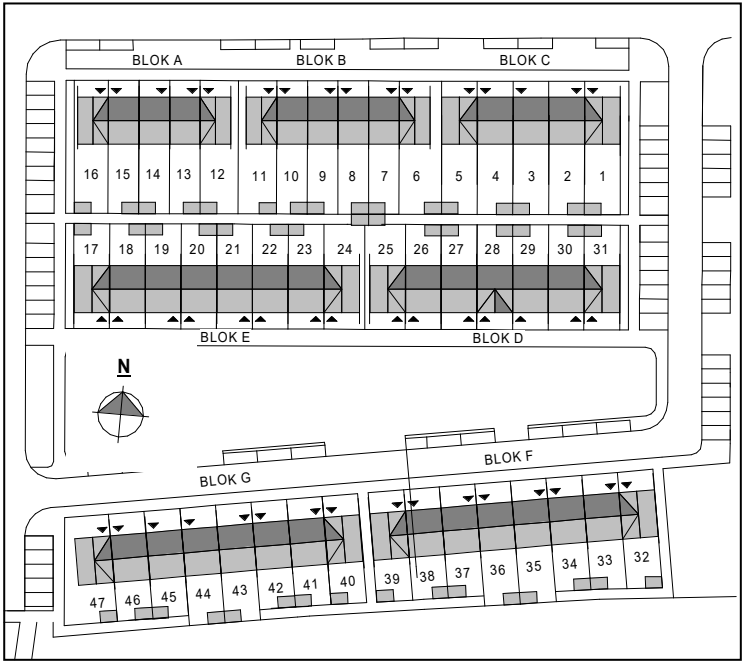


v.v. = verdeler vloerverwarming

Er worden 3 verhuusfittingen met lamp aangebracht in berging, douche en toilet.

Aan deze tekeningen kunnen geen rechten worden ontleend. De maatvoering is indicatief.


ProjectDEURNE Christinaplantsoen en Haspelweg 97 won			
Onderdeel	levensloopbest. tussenwon.	Project nr.56100244	
Omschrijving Fase	Definitief Ontwerp	Blad nr.VH-LLB-0-TSSN	
Opdrachtgever	Woningbouwvereniging Bergopwaarts		
Schaal	1:50	Status	DEFINITIEF
		Formaat	A3s
		Datum	22-12-2021
		Revisie	

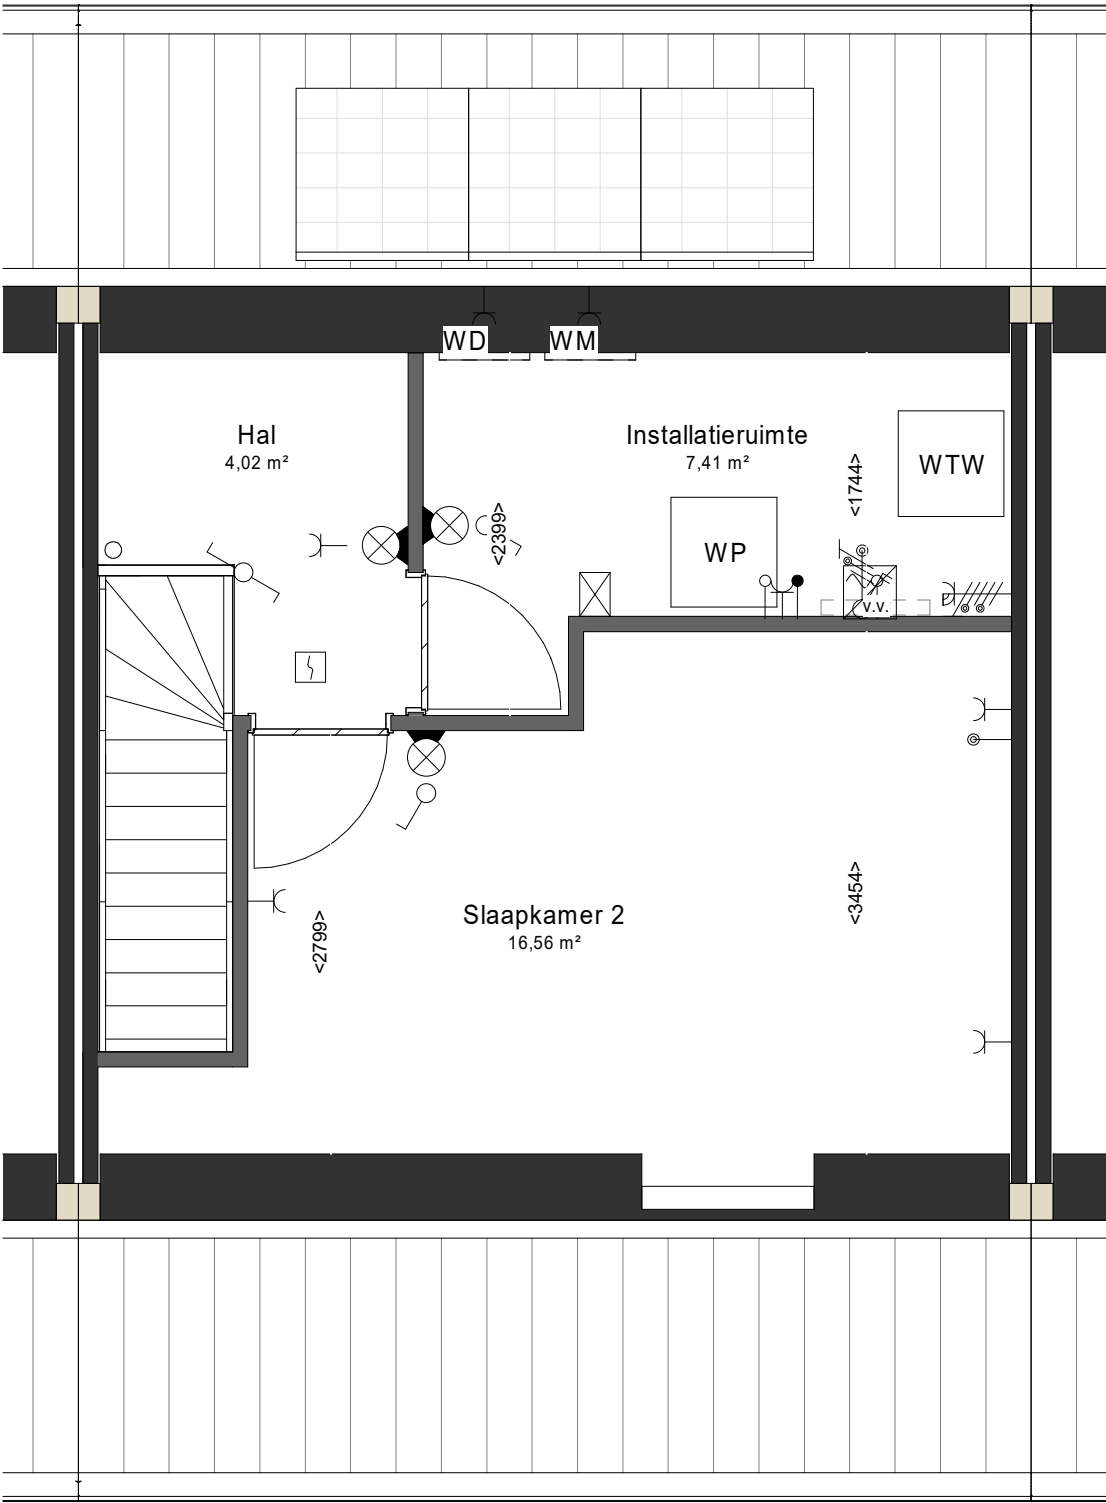

HASPELWEG:
Levensloopbestendige woningen
Tussenwoning - 1e verdieping

bouwnummer: adres:

18 Pastoor Jacobsstraat 91a

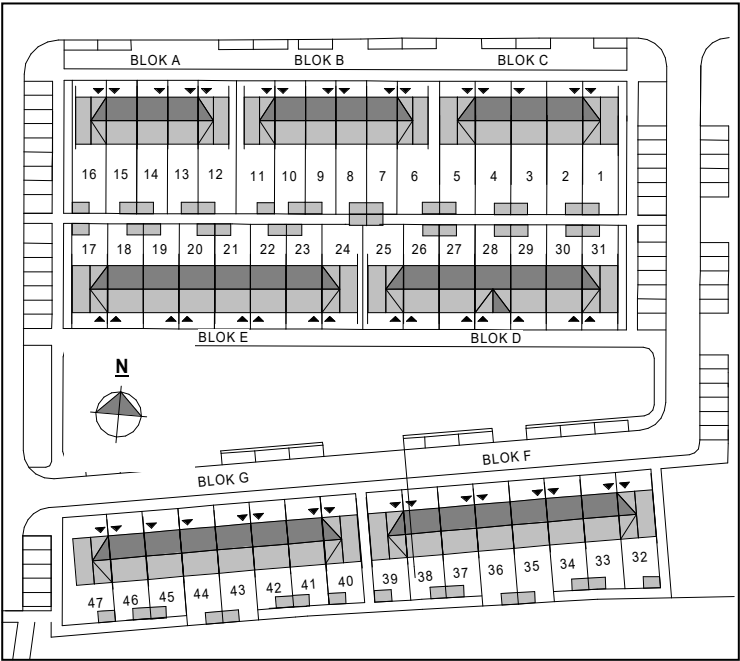

0 1.250mm 2.500mm
SCHAAL 1:50

v.v. = verdeler vloerverwarming
Er worden 3 verhuisfittingen met lamp aangebracht in berging, douche en toilet.
Aan deze tekeningen kunnen geen rechten worden ontleend. De maatvoering is indicatief.

ProjectDEURNE Christinaplantsoen en Haspelweg 97 won			
Onderdeel	levensloopbest. tussenwon.	Project nr.56100244	
Omschrijving Fase	Definitief Ontwerp	Blad nr. VH-LLB-1-TSSN	
Opdrachtgever	Woningbouwvereniging Bergopwaarts		
Schaal	1:50	Status	DEFINITIEF
Formaat	A3s	Datum	22-12-2021
		Revisie	