



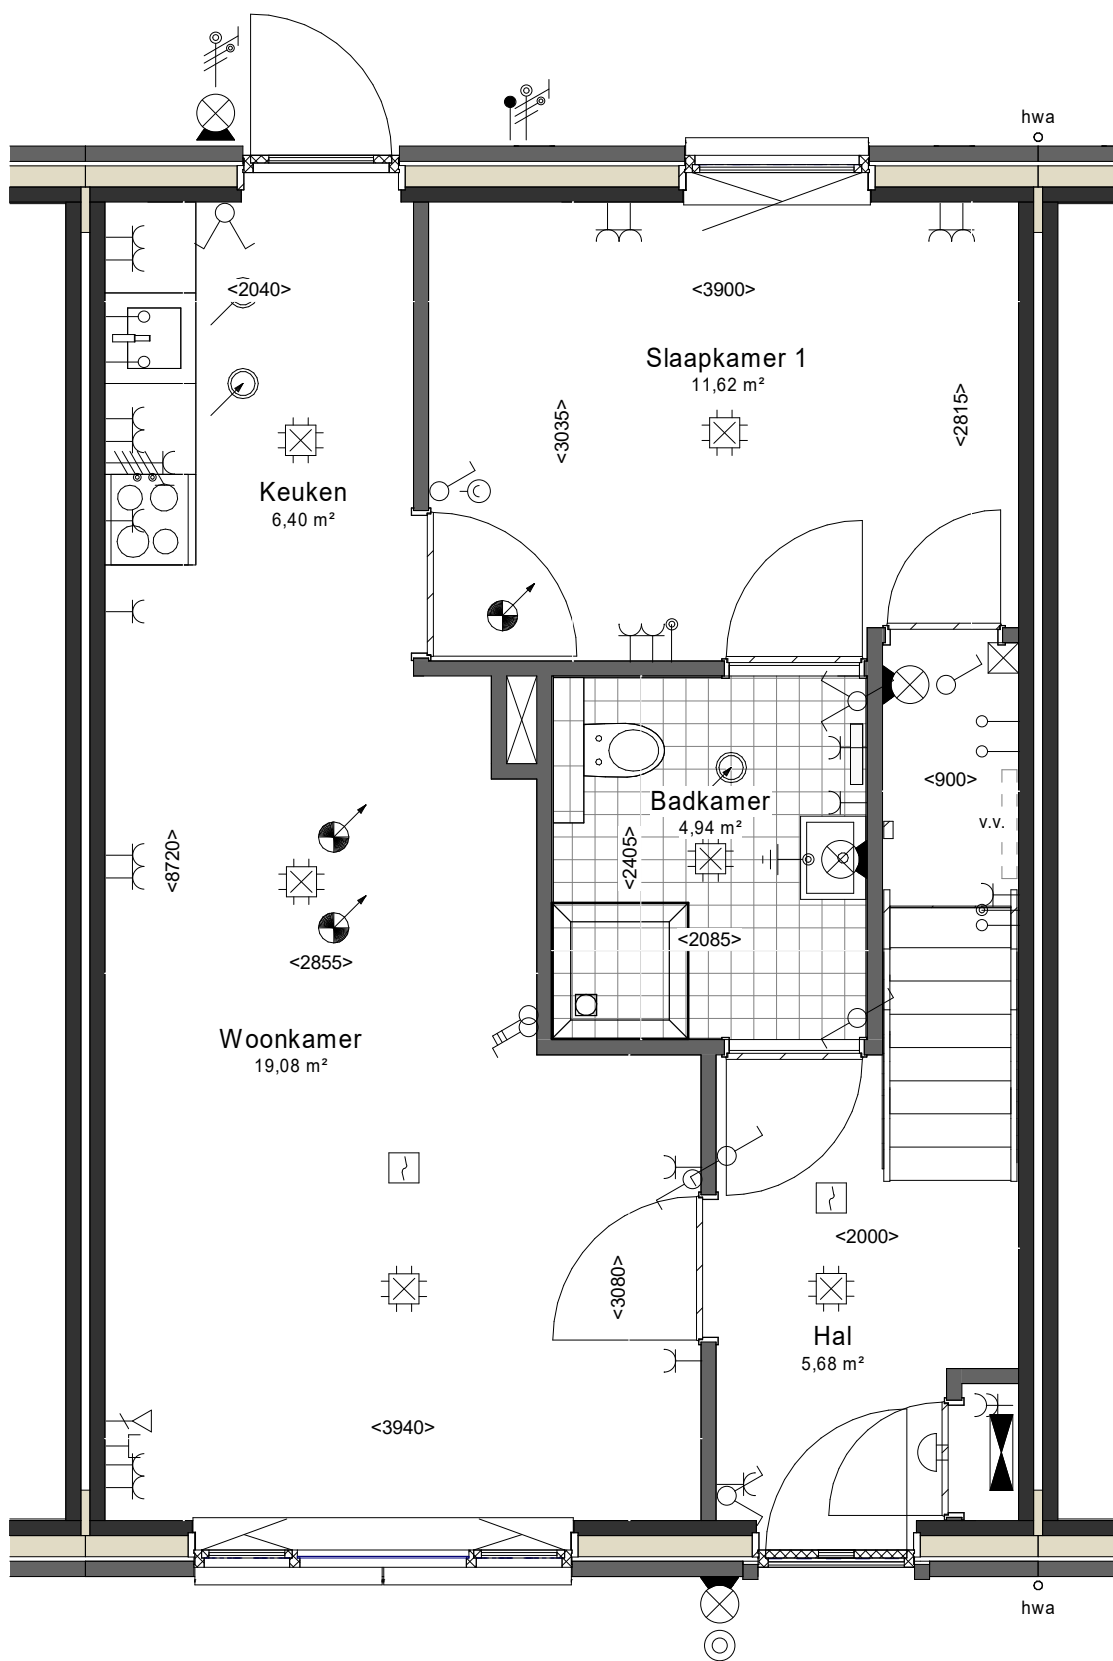

HASPELWEG:
Levensloopbestendige woningen
Tussenwoning - begane grond

bouwnummer: adres:

23 Pastoor Jacobsstraat 91f

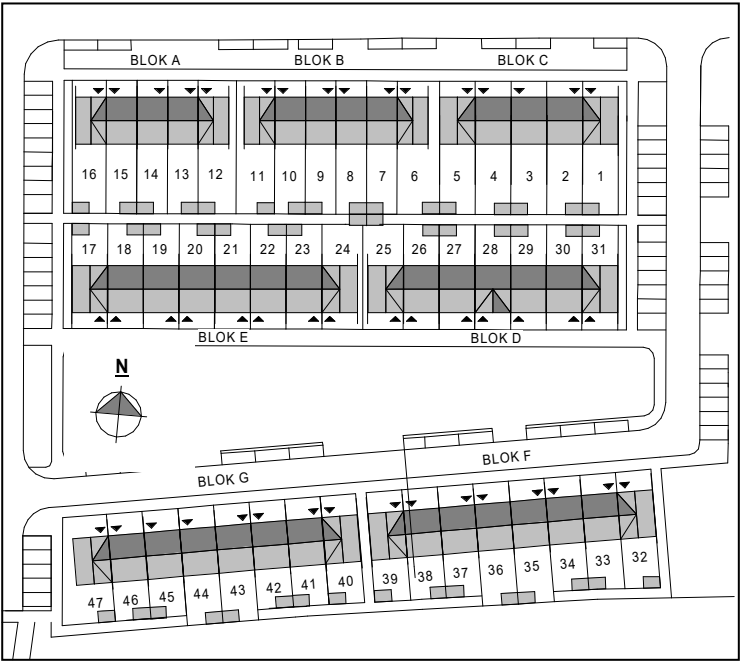


v.v. = verdeler vloerverwarming

Er worden 3 verhuisfittingen met lamp aangebracht in berging, douche en toilet.

Aan deze tekeningen kunnen geen rechten worden ontleend. De maatvoering is indicatief.


ProjectDEURNE Christinaplantsoen en Haspelweg 97 won			
Onderdeel	levensloopbest. tussenwon.	Project nr.56100244	
Omschrijving Fase	Definitief Ontwerp	Blad nr. VH-LLB-3-TSSN	
Opdrachtgever	Woningbouwvereniging Bergopwaarts		
Schaal	1:50	Status	DEFINITIEF
		Formaat	A3s
		Datum	22-12-2021
		Revisie	

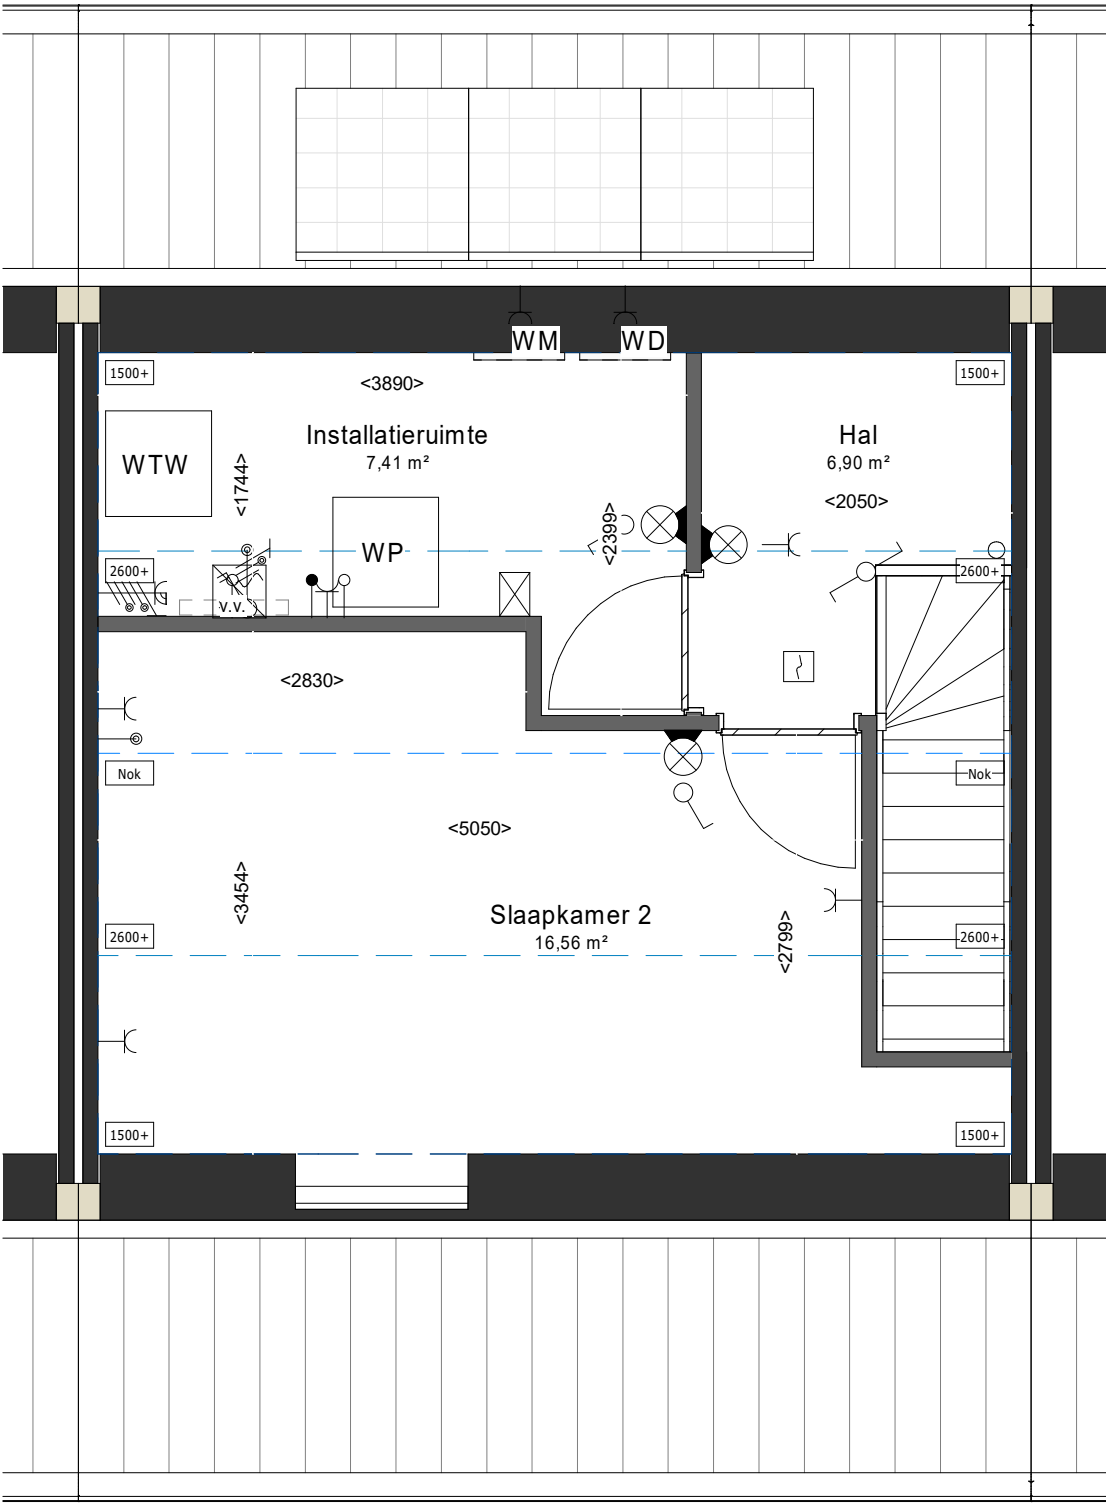

HASPELWEG:
Levensloopbestendige woningen
Tussenwoning - 1e verdieping

bouwnummer: adres:

23 Pastoor Jacobsstraat 91f

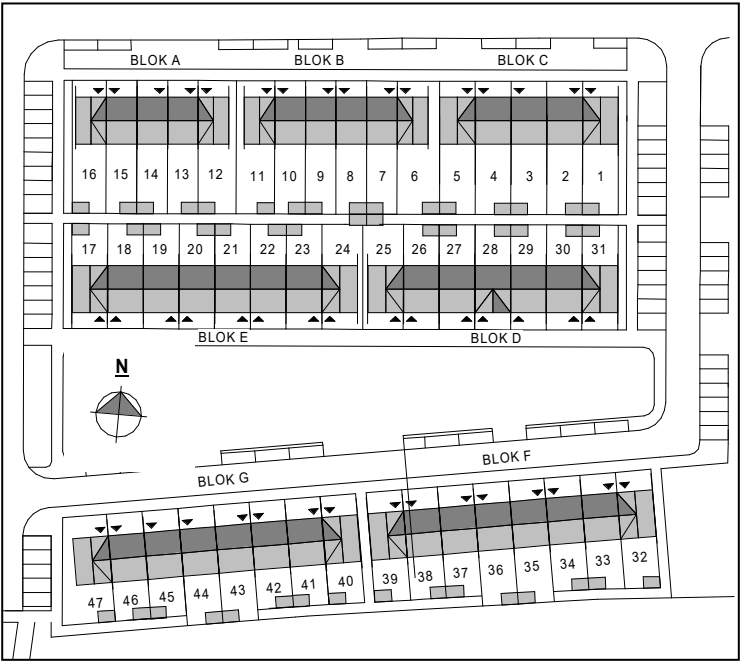

0 1.250mm 2.500mm
SCHAAL 1:50

v.v. = verdeler vloerverwarming

Er worden 3 verhuisfittingen met lamp aangebracht in berging, douche en toilet.

Aan deze tekeningen kunnen geen rechten worden ontleend. De maatvoering is indicatief.

Project					DEURNE Christinaplantsoen en Haspelweg 97 won						
Onderdeel			levensloopbest. tussenwon.			Project nr.			56100244		
Omschrijving Fase			Definitief Ontwerp			Blad nr.			VH-LLB-4-TSSN		
Opdrachtgever			Woningbouwvereniging Bergopwaarts								
Schaal		1:50		Status		DEFINITIEF		Formaat		A3s	
Datum		22-12-2021		Revisie							