


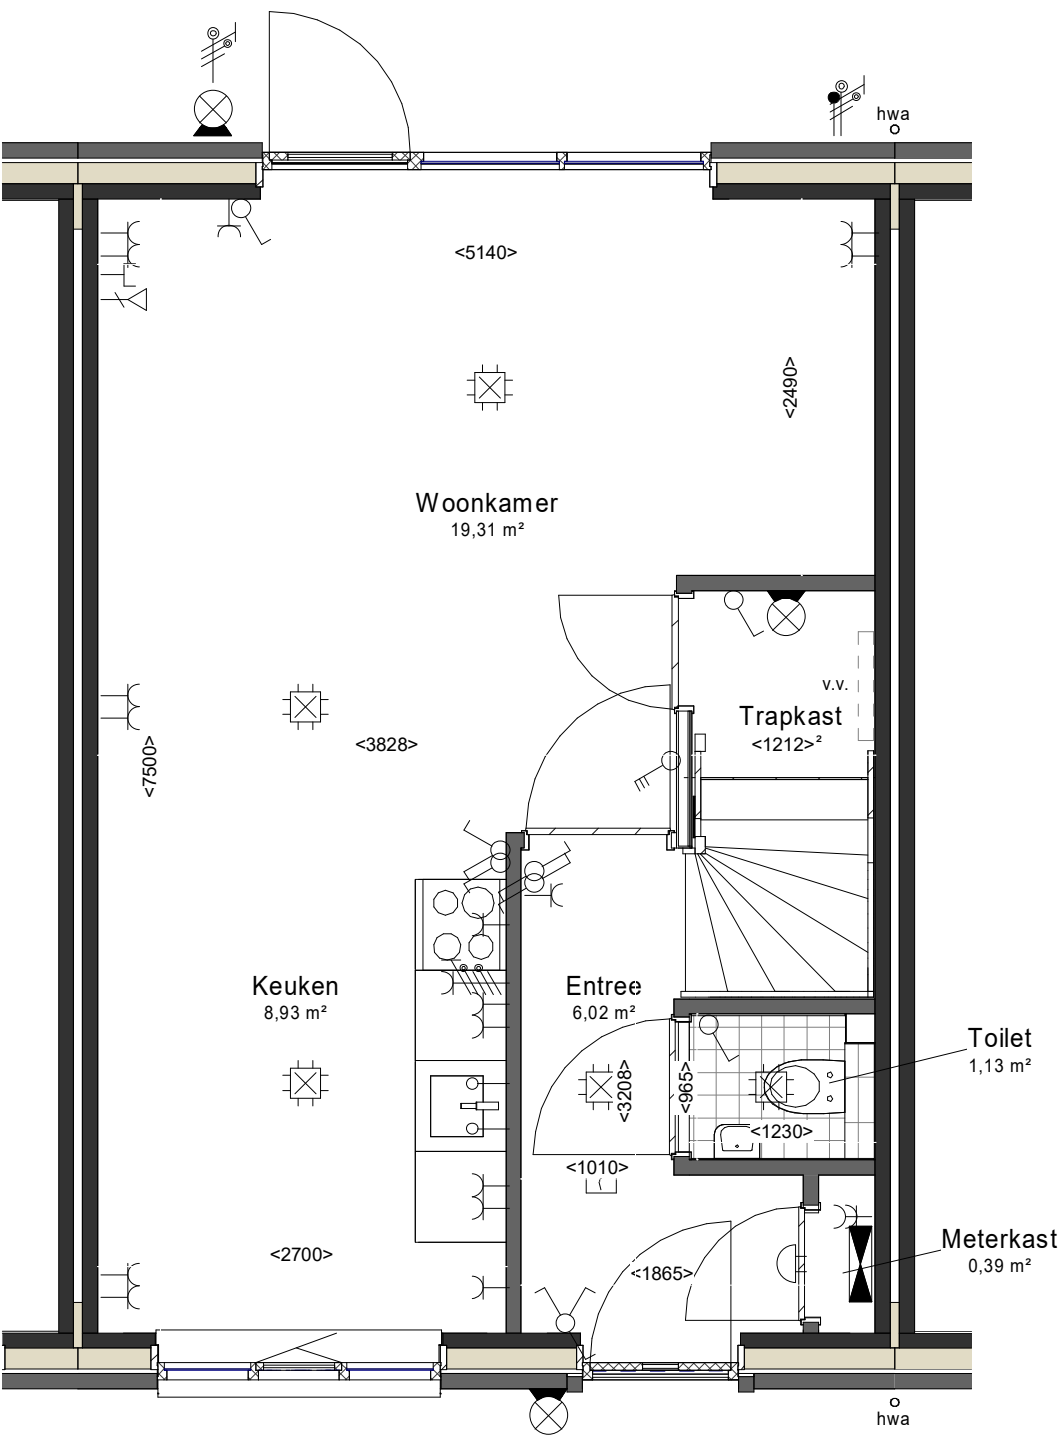


Eengezinswoningen

bouwnummers: adressen:
8 Pastoor Jacobsstraat 87b

v.v. = verdeler vloerverwarming
Er worden 3 verhuisfittingen met lamp aangebracht in berging, douche en toilet.
Aan deze tekeningen kunnen geen rechten worden ontleend. De maatvoering is indicatief.



Project	DEURNE Christinaplantsoen en Haspelweg 97 won				
Onderdeel	eengezins tussenwoning		Project nr.		56100244
Omschrijving Fase	Definitief Ontwerp		Blad nr. VH-EGZ-3-TSSN		
Opdrachtgever	Woningbouwvereniging Bergopwaarts				
Schaal	1:50	Status	DEFINITIEF	Formaat	A3s
			Datum	01/19/22	Revisie

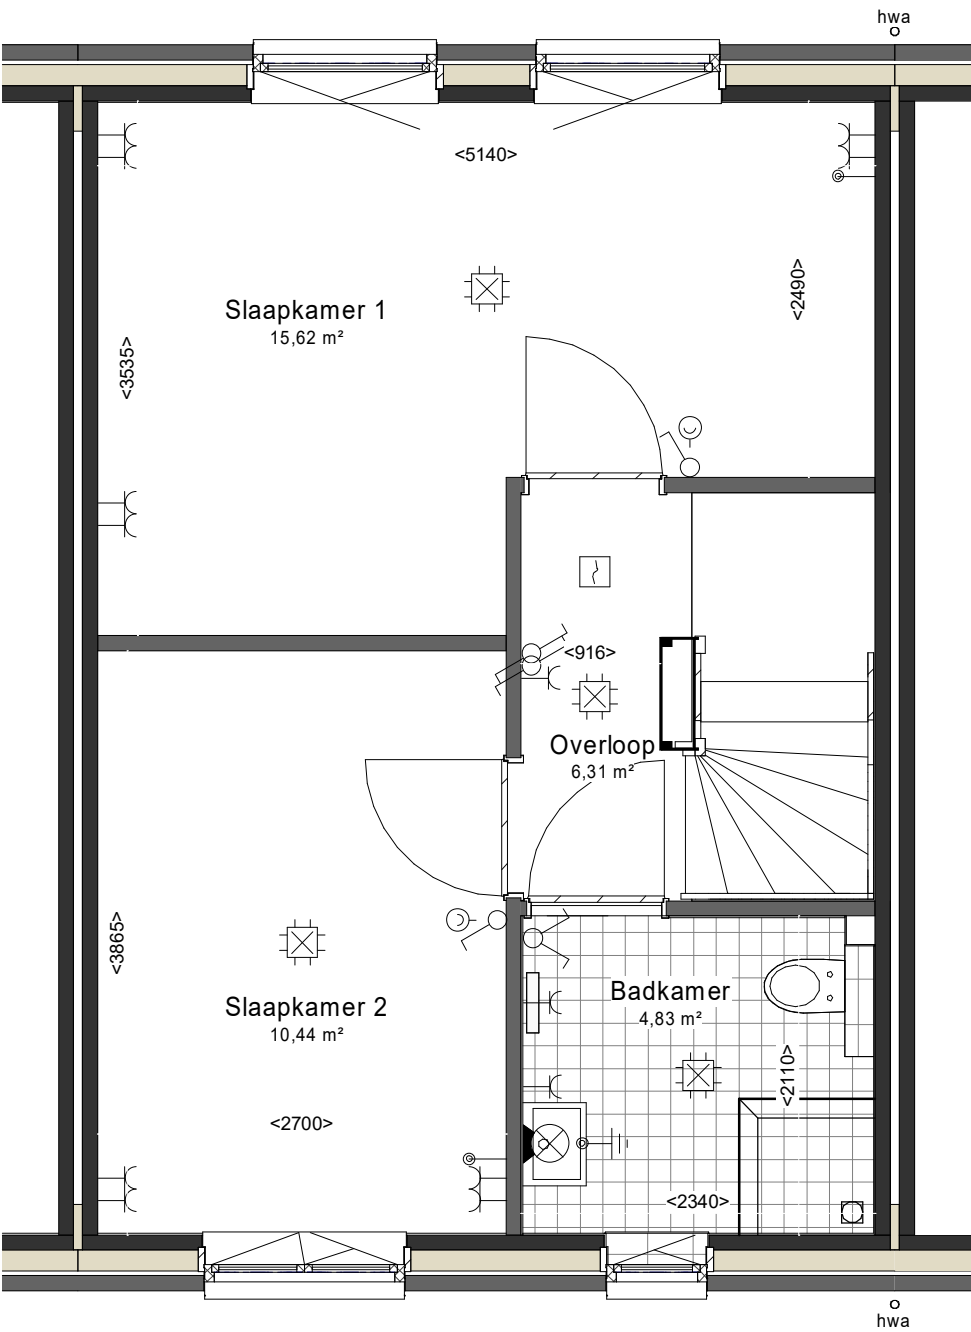


Eengezinswoningen

bouwnummers: adressen:
8 Pastoor Jacobsstraat 87b

v.v. = verdeler vloerverwarming
Er worden 3 verhuisfittingen met lamp aangebracht in berging, douche en toilet.
Aan deze tekeningen kunnen geen rechten worden ontleend. De maatvoering is indicatief.



Project					DEURNE Christinaplantsoen en Haspelweg 97 won												
Onderdeel			eengezins tussenwoning			Project nr.		56100244									
Omschrijving Fase			Definitief Ontwerp			Blad nr.		VH-EGZ-4-TSSN									
Opdrachtgever			Woningbouwvereniging Bergopwaarts														
Schaal		1:50		Status		DEFINITIEF		Formaat		A3s		Datum		01/19/22		Revisie	

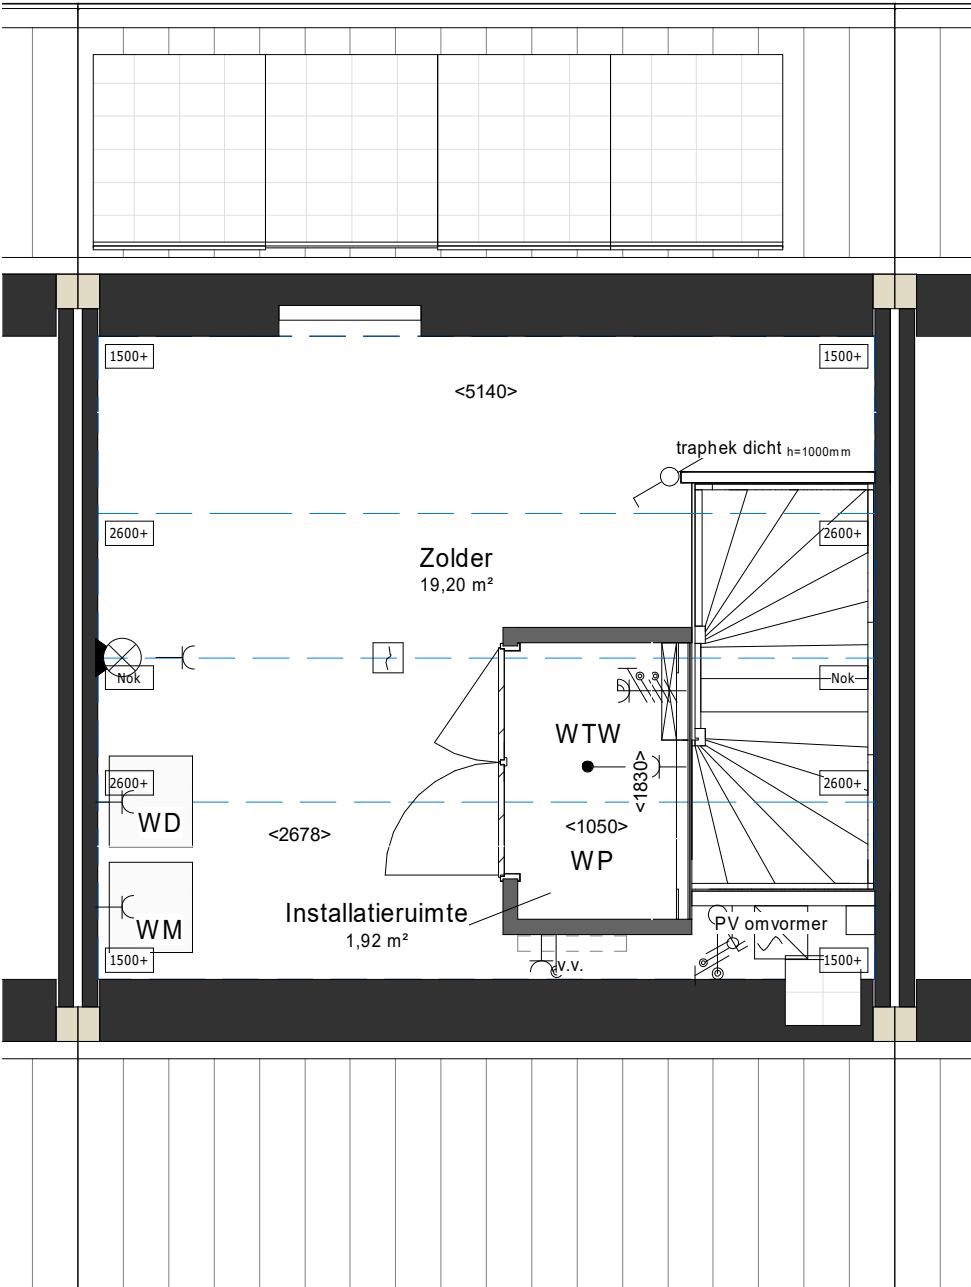

Eengezinswoningen

bouwnummers: adressen:
8 Pastoor Jacobsstraat 87b

v.v. = verdeler vloerverwarming
Er worden 3 verhuisfittingen met lamp aangebracht in berging, douche en toilet.
Aan deze tekeningen kunnen geen rechten worden ontleend. De maatvoering is indicatief.



Project					DEURNE Christinaplantsoen en Haspelweg 97 won												
Onderdeel			eengezins tussenwoning			Project nr.			56100244								
Omschrijving Fase			Definitief Ontwerp			Blad nr.			VH-EGZ-5-TSSN								
Opdrachtgever			Woningbouwvereniging Bergopwaarts														
Schaal		1:50		Status		DEFINITIEF		Formaat		A3s		Datum		01/19/22		Revisie	