


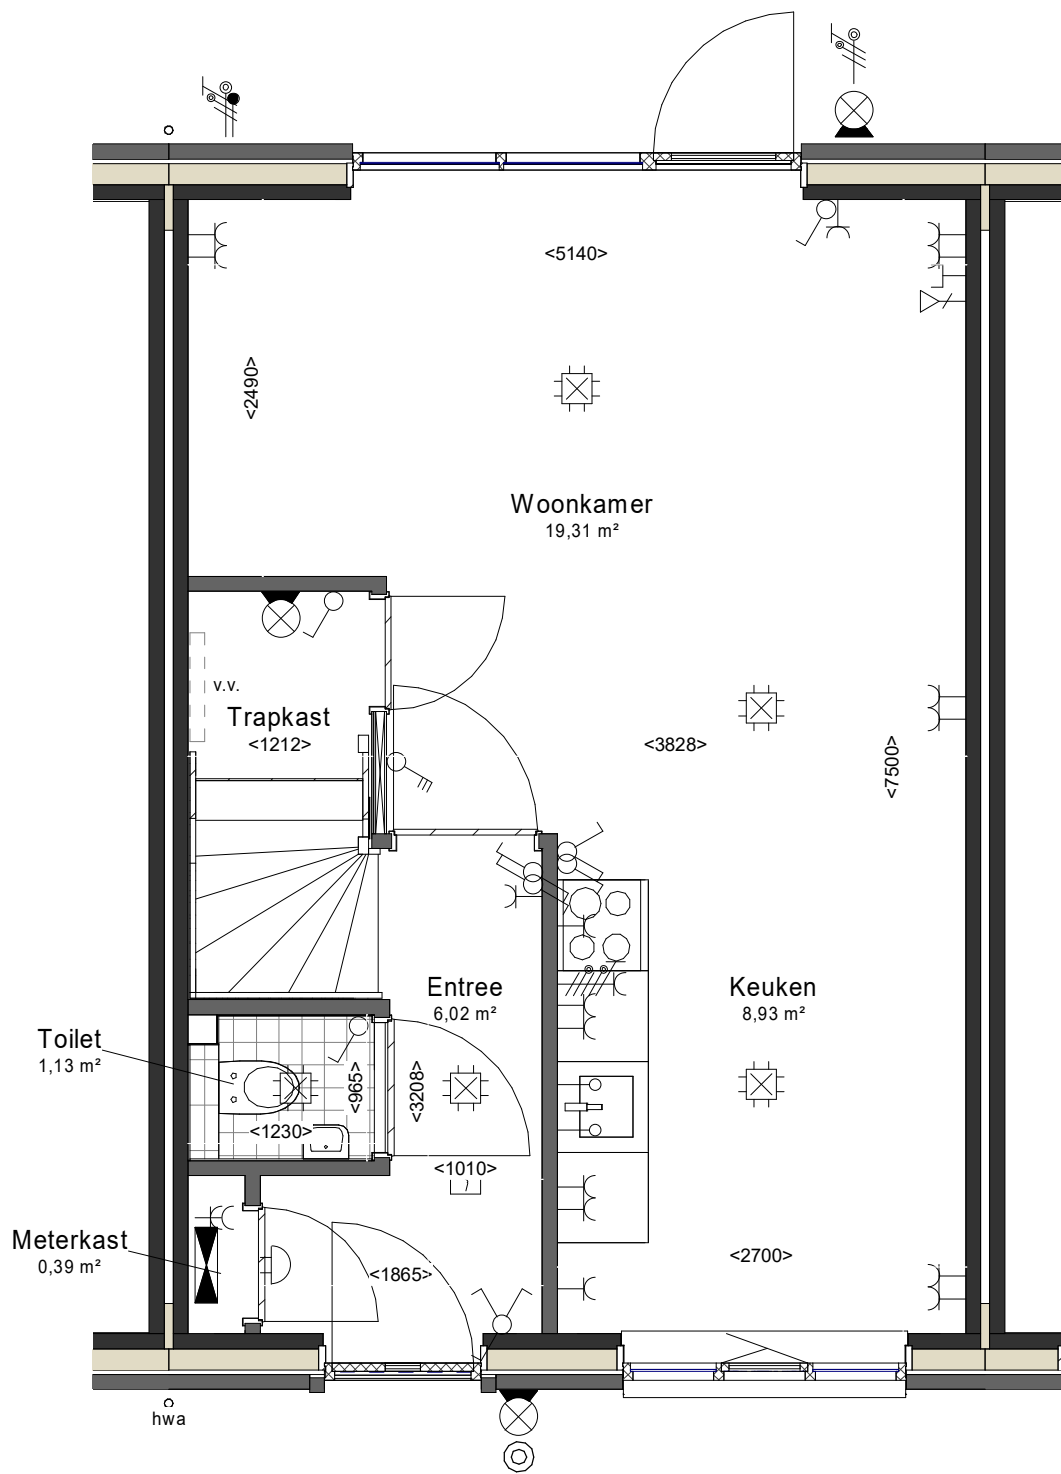

Eengezinswoningen


bouwnummers: adressen:

9 Pastoor Jacobsstraat 87c

v.v. = verdeler vloerverwarming


Er worden 3 verhuisfittingen met lamp aangebracht in berging, douche en toilet.

Aan deze tekeningen kunnen geen rechten worden ontleend. De maatvoering is indicatief.

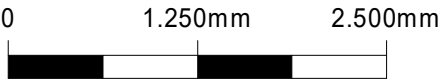

SCHAAL 1:50

Project					DEURNE Christinaplantsoen en Haspelweg 97 won										
Onderdeel			eengezins tussenwoning			Project nr.			56100244						
Omschrijving Fase			Definitief Ontwerp			Blad nr.			VH-EGZ-0-TSSN						
Opdrachtgever			Woningbouwvereniging Bergopwaarts												
Schaal		1:50		Status		Formaat		A3s		Datum		19-01-2022		Revisie	

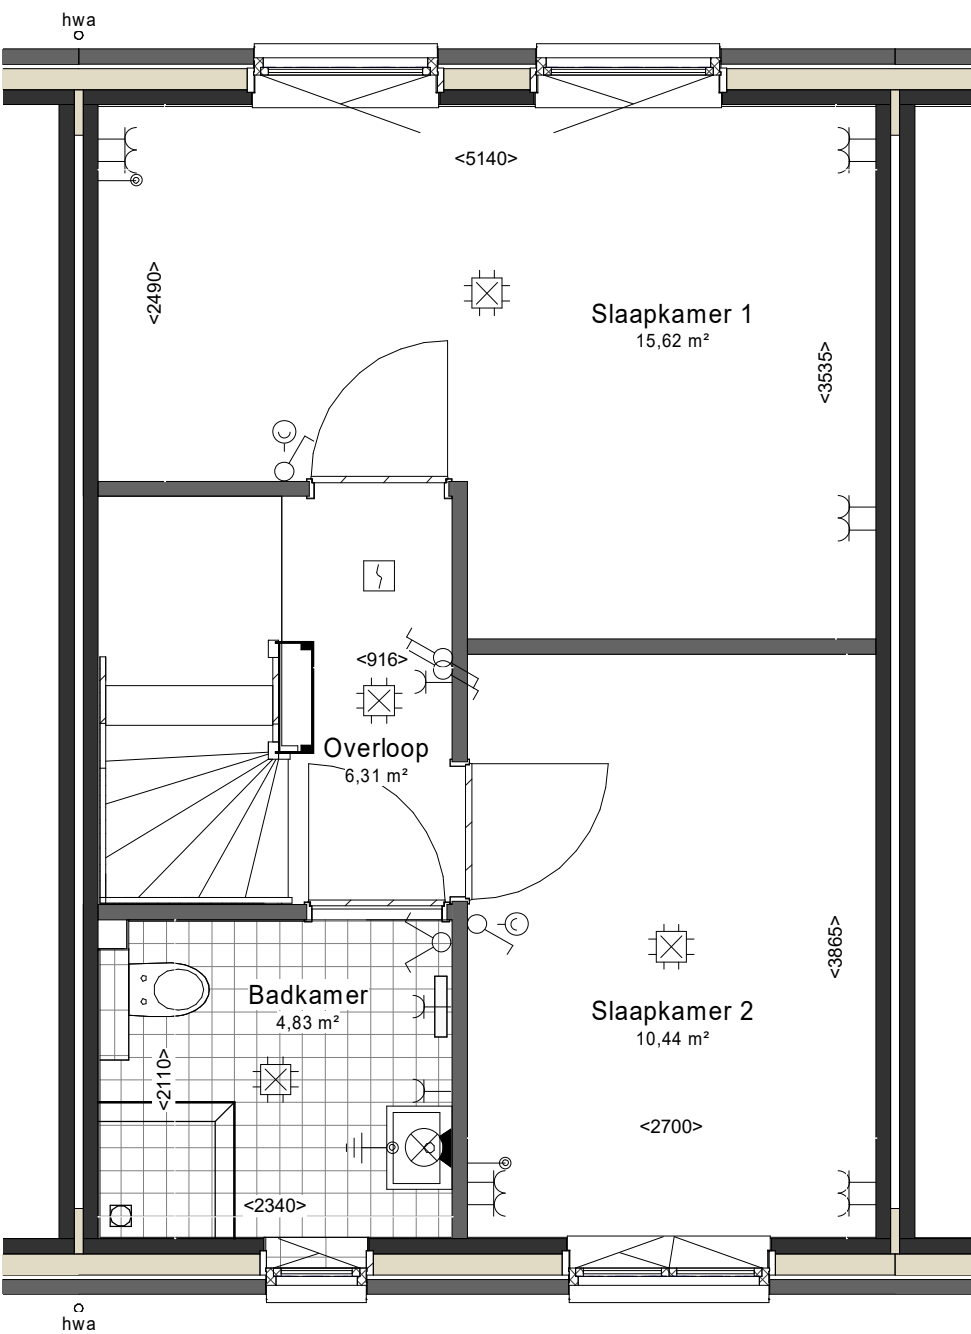

Eengezinswoningen


bouwnummers: adressen:

9 Pastoor Jacobsstraat 87c

v.v. = verdeler vloerverwarming


Er worden 3 verhuisfitingen met lamp aangebracht in berging, douche en toilet.

Aan deze tekeningen kunnen geen rechten worden ontleend. De maatvoering is indicatief.

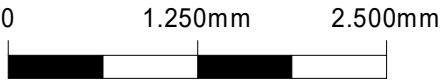

SCHAAL 1:50

Project					DEURNE Christinaplantsoen en Haspelweg 97 won				
Onderdeel			eengezins tussenwoning			Project nr.		56100244	
Omschrijving Fase			Definitief Ontwerp			Blad nr.		VH-EGZ-1-TSSN	
Opdrachtgever			Woningbouwvereniging Bergopwaarts						
Schaal		1:50		Status		Formaat		A3s	
						Datum		19-01-2022	
								Revisie	

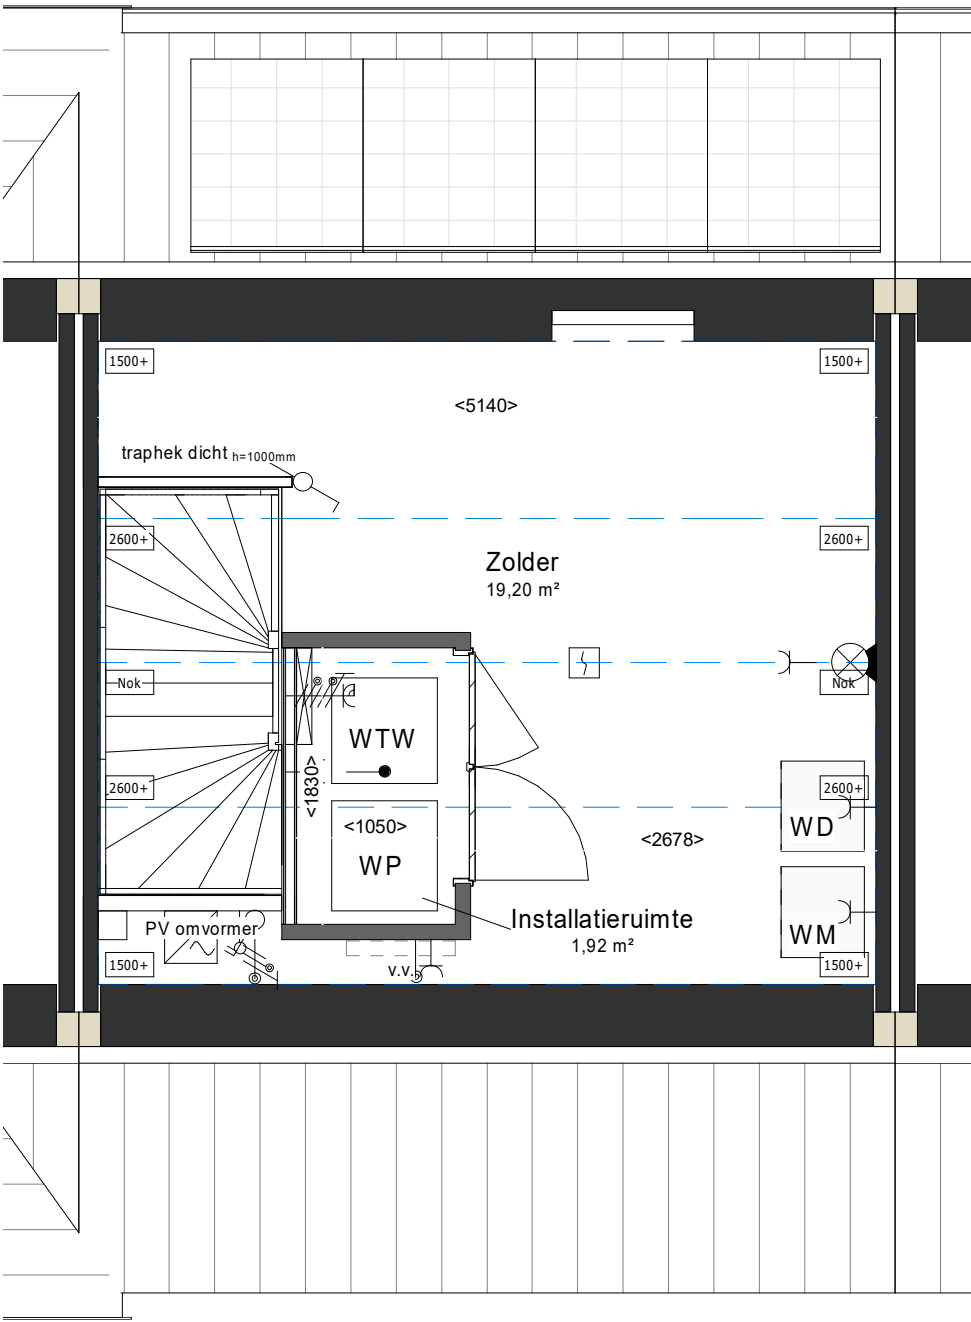

Eengezinswoningen


bouwnummers: adressen:

9 Pastoor Jacobsstraat 87c

v.v. = verdeler vloerverwarming

Er worden 3 verhuisfitingen met lamp aangebracht in berging, douche en toilet.

Aan deze tekeningen kunnen geen rechten worden ontleend. De maatvoering is indicatief.

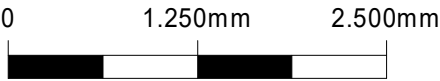

SCHAAL 1:50

Project	DEURNE Christinaplantsoen en Haspelweg 97 won			
Onderdeel	eengezins tussenwoning		Project nr.	56100244
Omschrijving Fase	Definitief Ontwerp		Blad nr.	VH-EGZ-2-TSSN
Opdrachtgever	Woningbouwvereniging Bergopwaarts			
Schaal	1:50	Status	Formaat	A3s
			Datum	19-01-2022
			Revisie	