


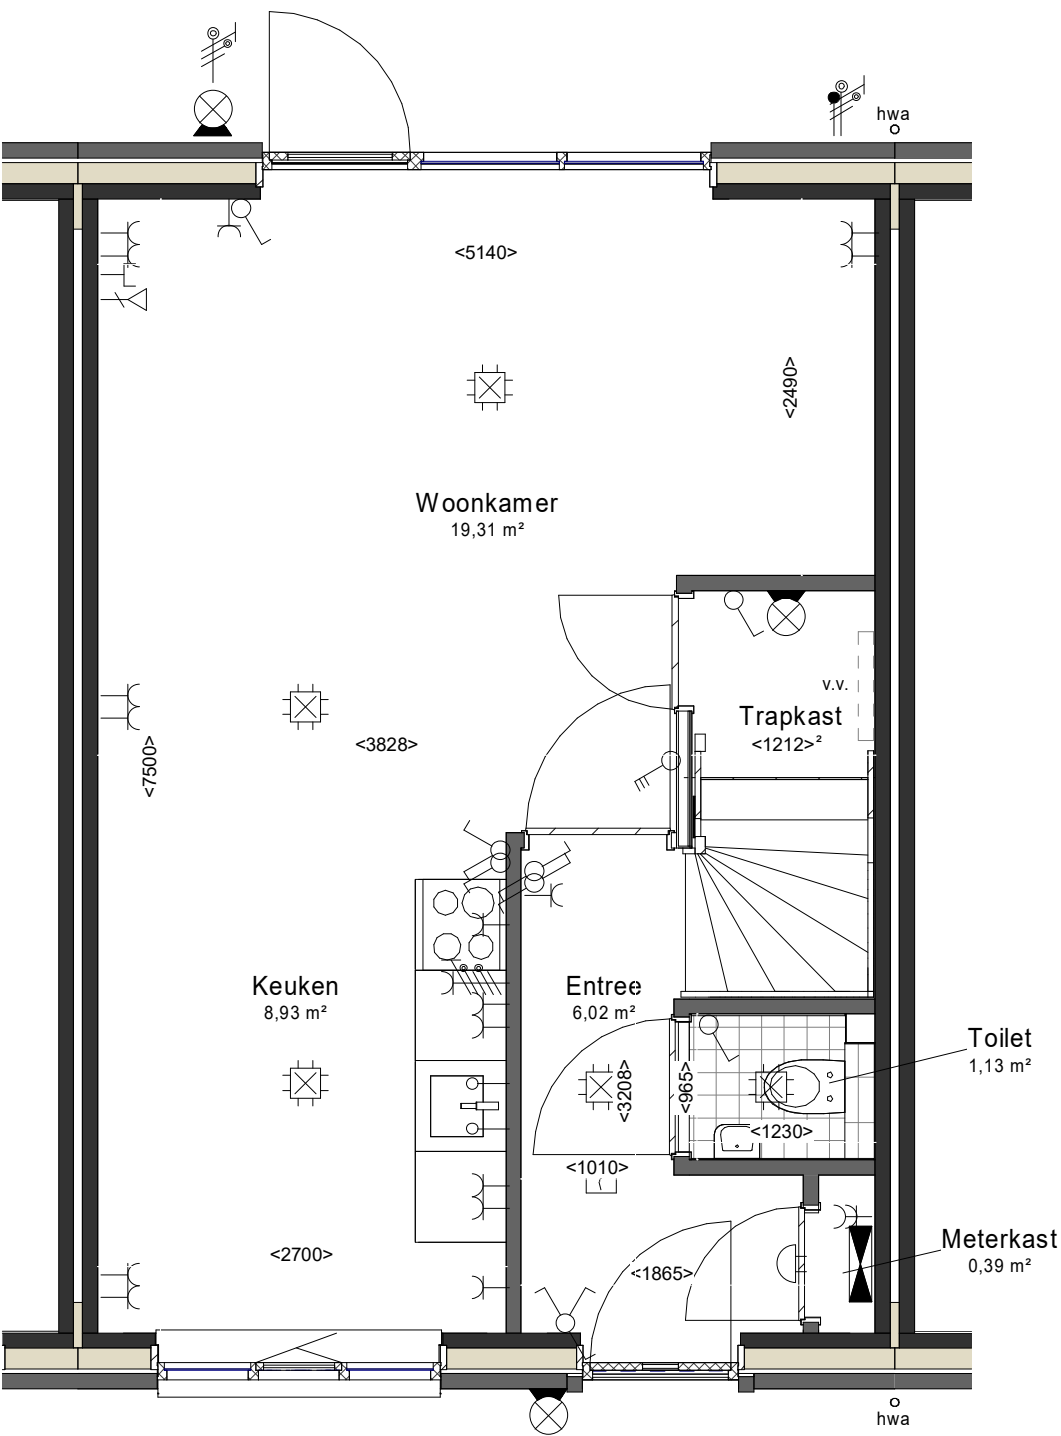

Eengezinswoningen

bouwnummers: adressen:

10 Pastoor Jacobsstraat 87d


v.v. = verdeler vloerverwarming

Er worden 3 verhuisfittingen met lamp aangebracht in berging, douche en toilet.

Aan deze tekeningen kunnen geen rechten worden ontleend. De maatvoering is indicatief.



Project					DEURNE Christinaplantsoen en Haspelweg 97 won												
Onderdeel			eengezins tussenwoning			Project nr.		56100244									
Omschrijving Fase			Definitief Ontwerp			Blad nr.			VH-EGZ-3-TSSN								
Opdrachtgever			Woningbouwvereniging Bergopwaarts														
Schaal		1:50		Status		DEFINITIEF		Formaat		A3s		Datum		01/19/22		Revisie	

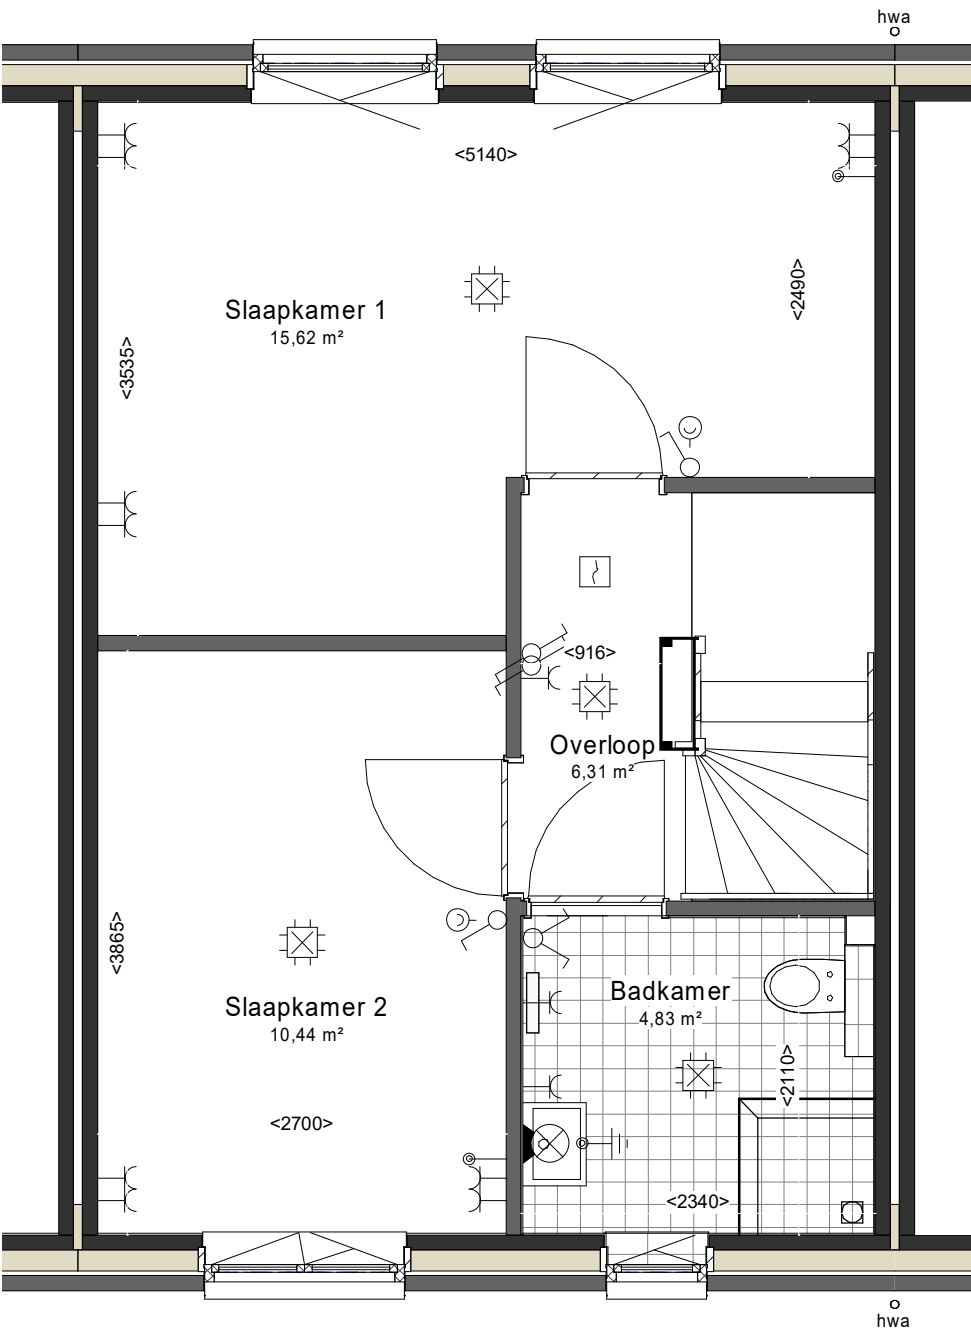

Eengezinswoningen

bouwnummers: adressen:

10 Pastoor Jacobsstraat 87d


v.v. = verdeler vloerverwarming

Er worden 3 verhuisfittingen met lamp aangebracht in berging, douche en toilet.

Aan deze tekeningen kunnen geen rechten worden ontleend. De maatvoering is indicatief.



Project					DEURNE Christinaplantsoen en Haspelweg 97 won												
Onderdeel			eengezins tussenwoning			Project nr.			56100244								
Omschrijving Fase			Definitief Ontwerp			Blad nr.			VH-EGZ-4-TSSN								
Opdrachtgever			Woningbouwvereniging Bergopwaarts														
Schaal		1:50		Status		DEFINITIEF		Formaat		A3s		Datum		01/19/22		Revisie	

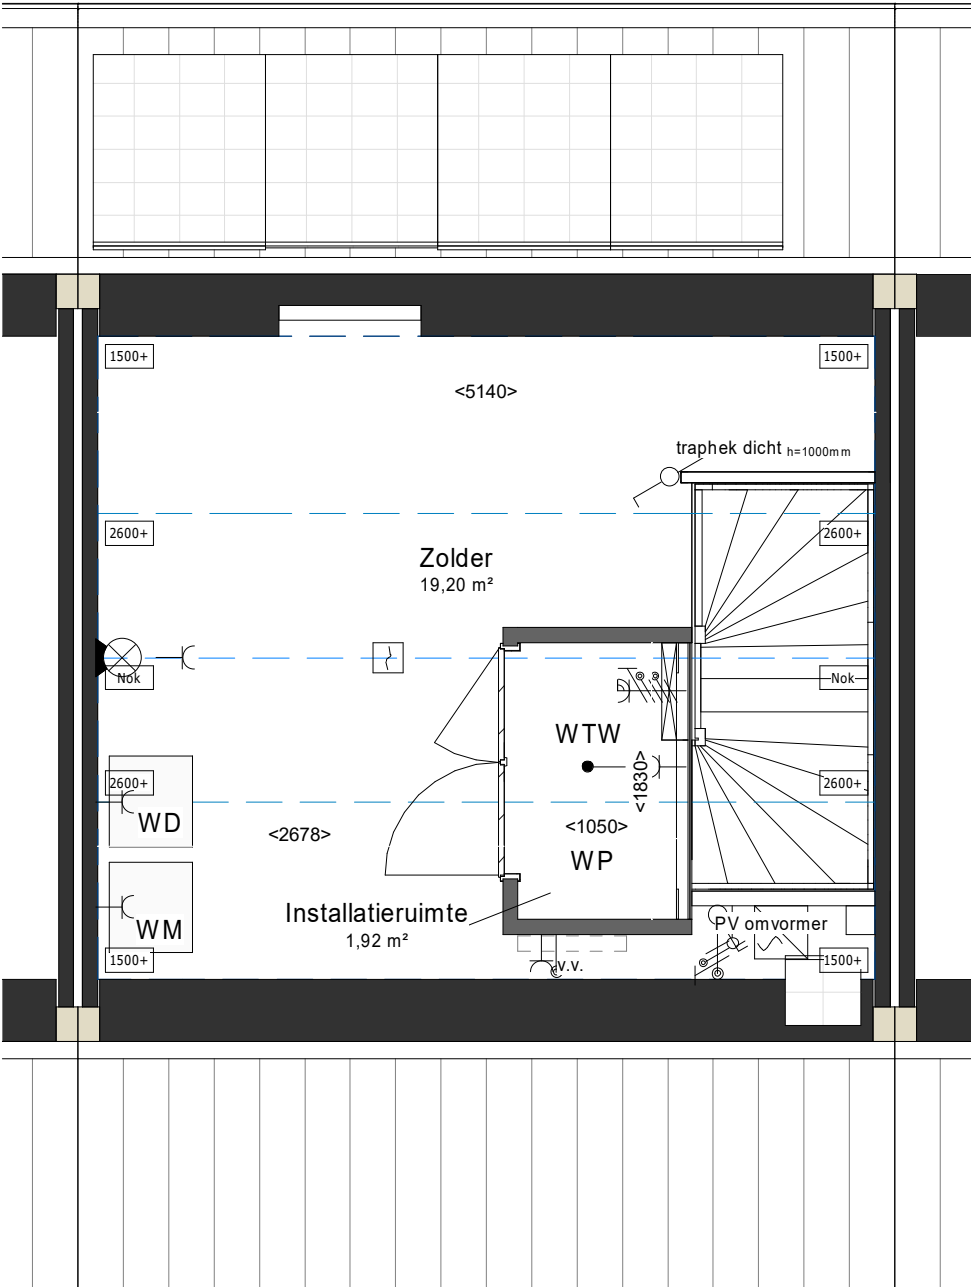

Eengezinswoningen

bouwnummers: adressen:

10 Pastoor Jacobsstraat 87d

v.v. = verdeler vloerverwarming

Er worden 3 verhuisfittingen met lamp aangebracht in berging, douche en toilet.

Aan deze tekeningen kunnen geen rechten worden ontleend. De maatvoering is indicatief.



SCHAAL 1:50

Project					DEURNE Christinaplantsoen en Haspelweg 97 won												
Onderdeel			eengezins tussenwoning			Project nr.		56100244									
Omschrijving Fase			Definitief Ontwerp			Blad nr. VH-EGZ-5-TSSN											
Opdrachtgever			Woningbouwvereniging Bergopwaarts														
Schaal		1:50		Status		DEFINITIEF		Formaat		A3s		Datum		01/19/22		Revisie	