


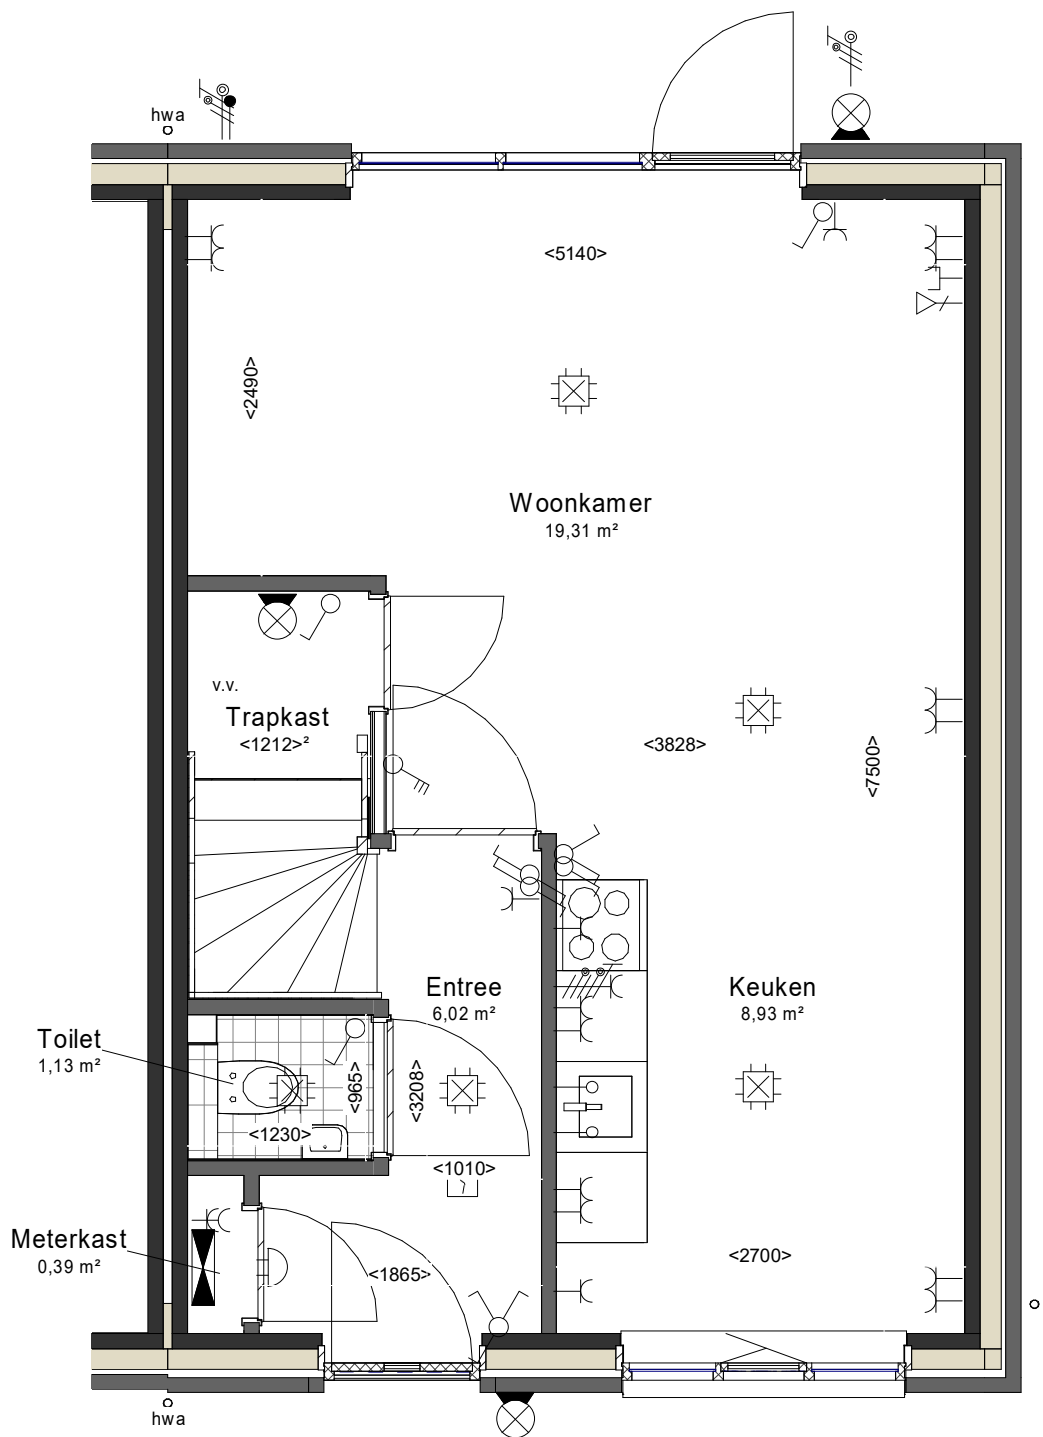


Eengezinswoningen

bouwnummers adressen:
11 Pastoor Jacobsstraat 87e

v.v. = verdeler vloerverwarming
Er worden 3 verhuisfittingen met lamp aangebracht in berging, douche en toilet.
Aan deze tekeningen kunnen geen rechten worden ontleend. De maatvoering is indicatief.



Project				DEURNE Christinaplantsoen en Haspelweg 97 won	
Onderdeel				eengezins hoekwoning	Project nr. 56100244
Omschrijving Fase				Definitief Ontwerp	Blad nr.
Opdrachtgever				Woningbouwvereniging Bergopwaarts	VH-EGZ-3-HOEK
Schaal	1:50	Status	DEFINITIEF	Formaat	A3s
		Datum	01/20/22	Revisie	

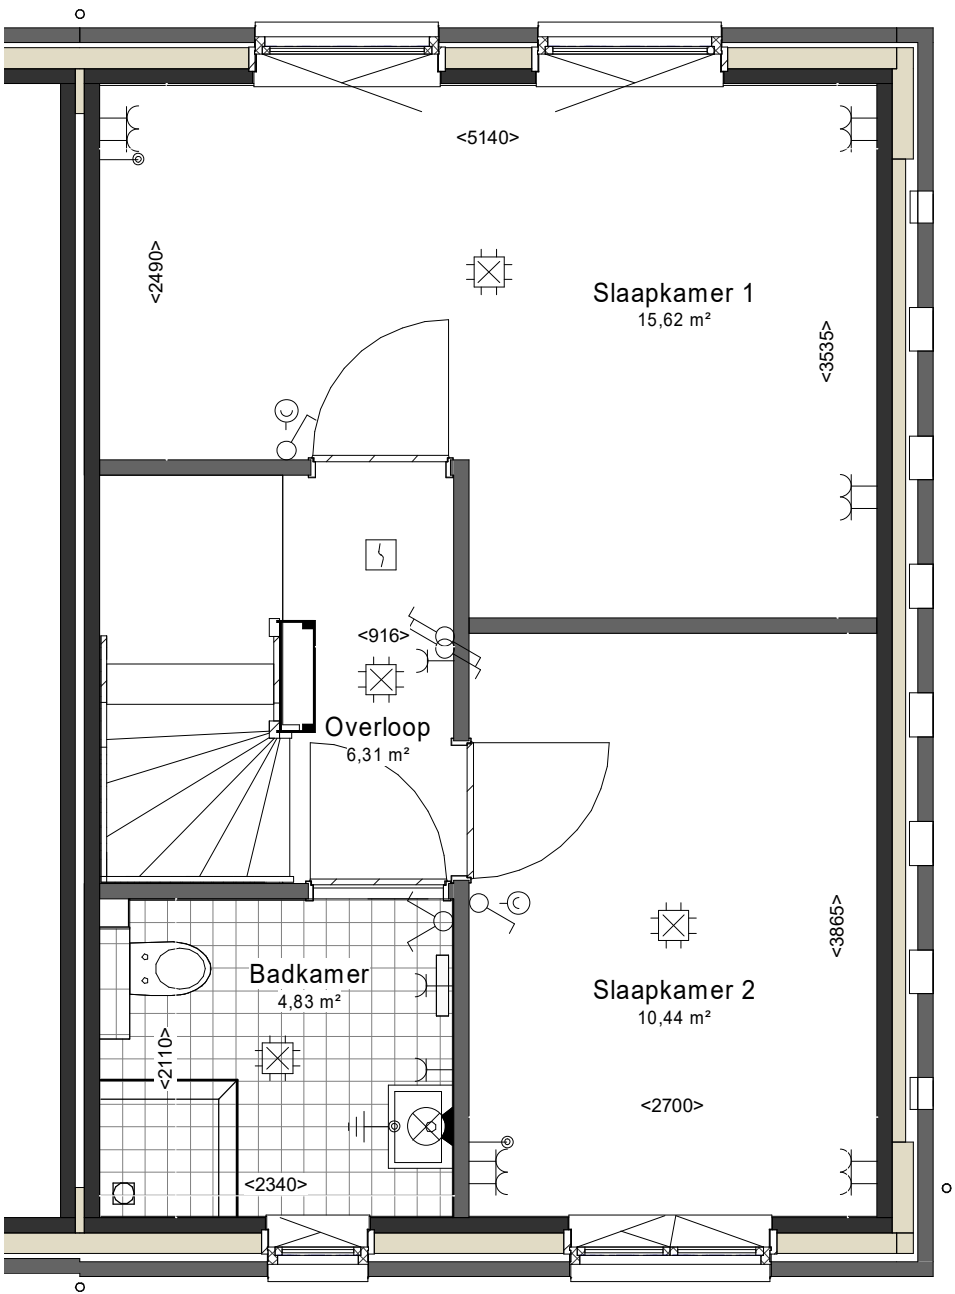

Eengezinswoningen

bouwnummers adressen:
11 Pastoor Jacobsstraat 87e


v.v. = verdeler vloerverwarming

Er worden 3 verhuisfittingen met lamp aangebracht in berging, douche en toilet.

Aan deze tekeningen kunnen geen rechten worden ontleend. De maatvoering is indicatief.



Project	DEURNE Christinaplantsoen en Haspelweg 97 won								
Onderdeel	eengezins hoekwoning		Project nr.	56100244					
Omschrijving Fase	Definitief Ontwerp		Blad nr.	VH-EGZ-4-HOEK					
Opdrachtgever	Woningbouwvereniging Bergopwaarts								
Schaal	1:50	Status	DEFINITIEF	Formaat	A3s	Datum	01/20/22	Revisie	

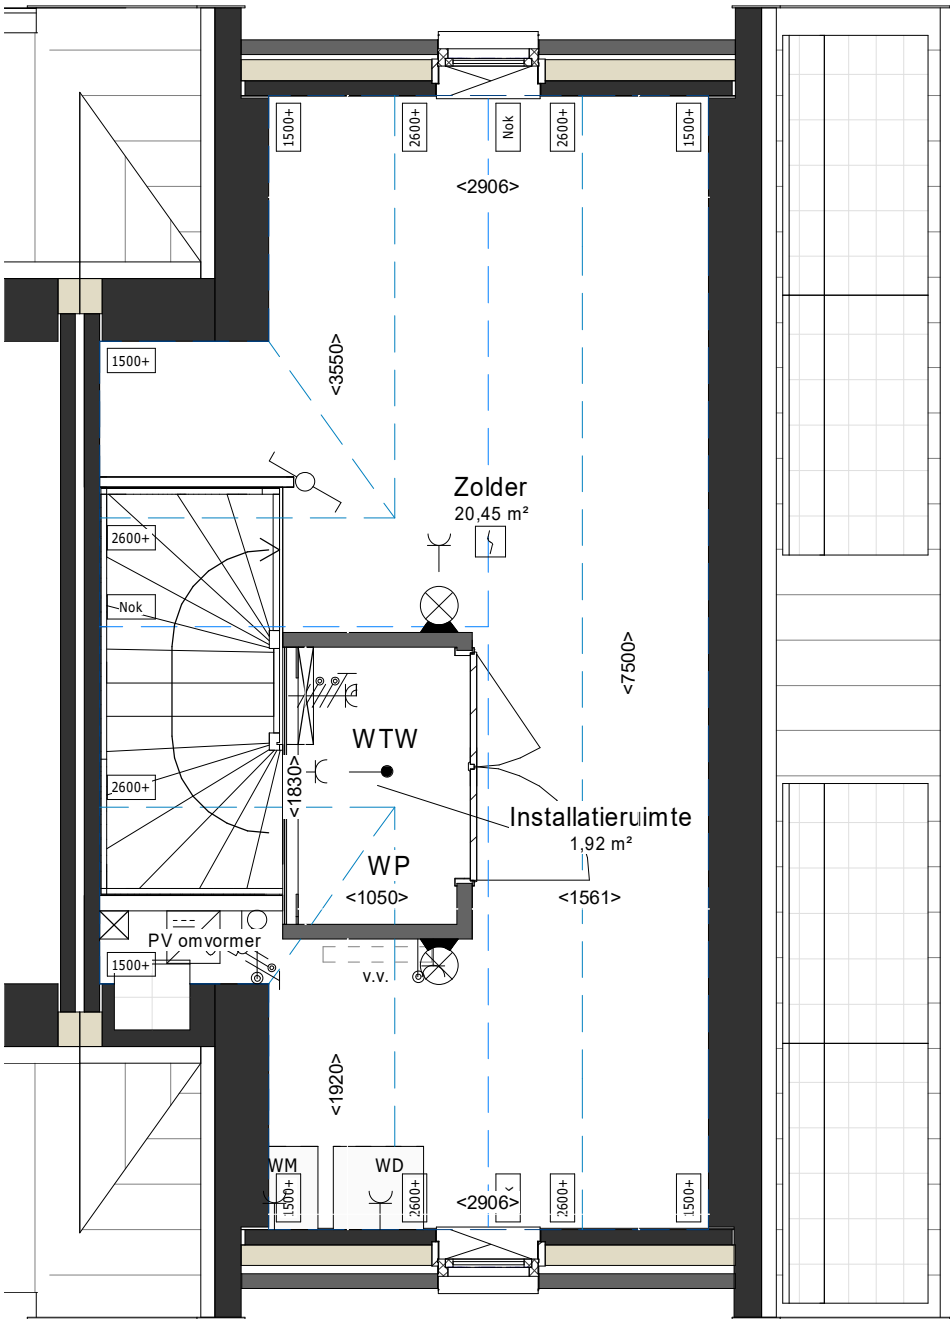

Eengezinswoningen

bouwnummers adressen:
11 Pastoor Jacobsstraat 87e

v.v. = verdeler vloerverwarming
Er worden 3 verhuisfittingen met lamp aangebracht in berging, douche en toilet.
Aan deze tekeningen kunnen geen rechten worden ontleend. De maatvoering is indicatief.



ProjectDEURNE Christinaplantsoen en Haspelweg 97 won						
Onderdeel eengezins hoekwoning				Project nr. 56100244		
Omschrijving Fase Definitief Ontwerp				Blad nr. VH-EGZ-5-HOEK		
Opdrachtgever Woningbouwvereniging Bergopwaarts						
Schaal 1:50		Status DEFINITIEF	Formaat A3s		Datum 01/20/22	Revisie