


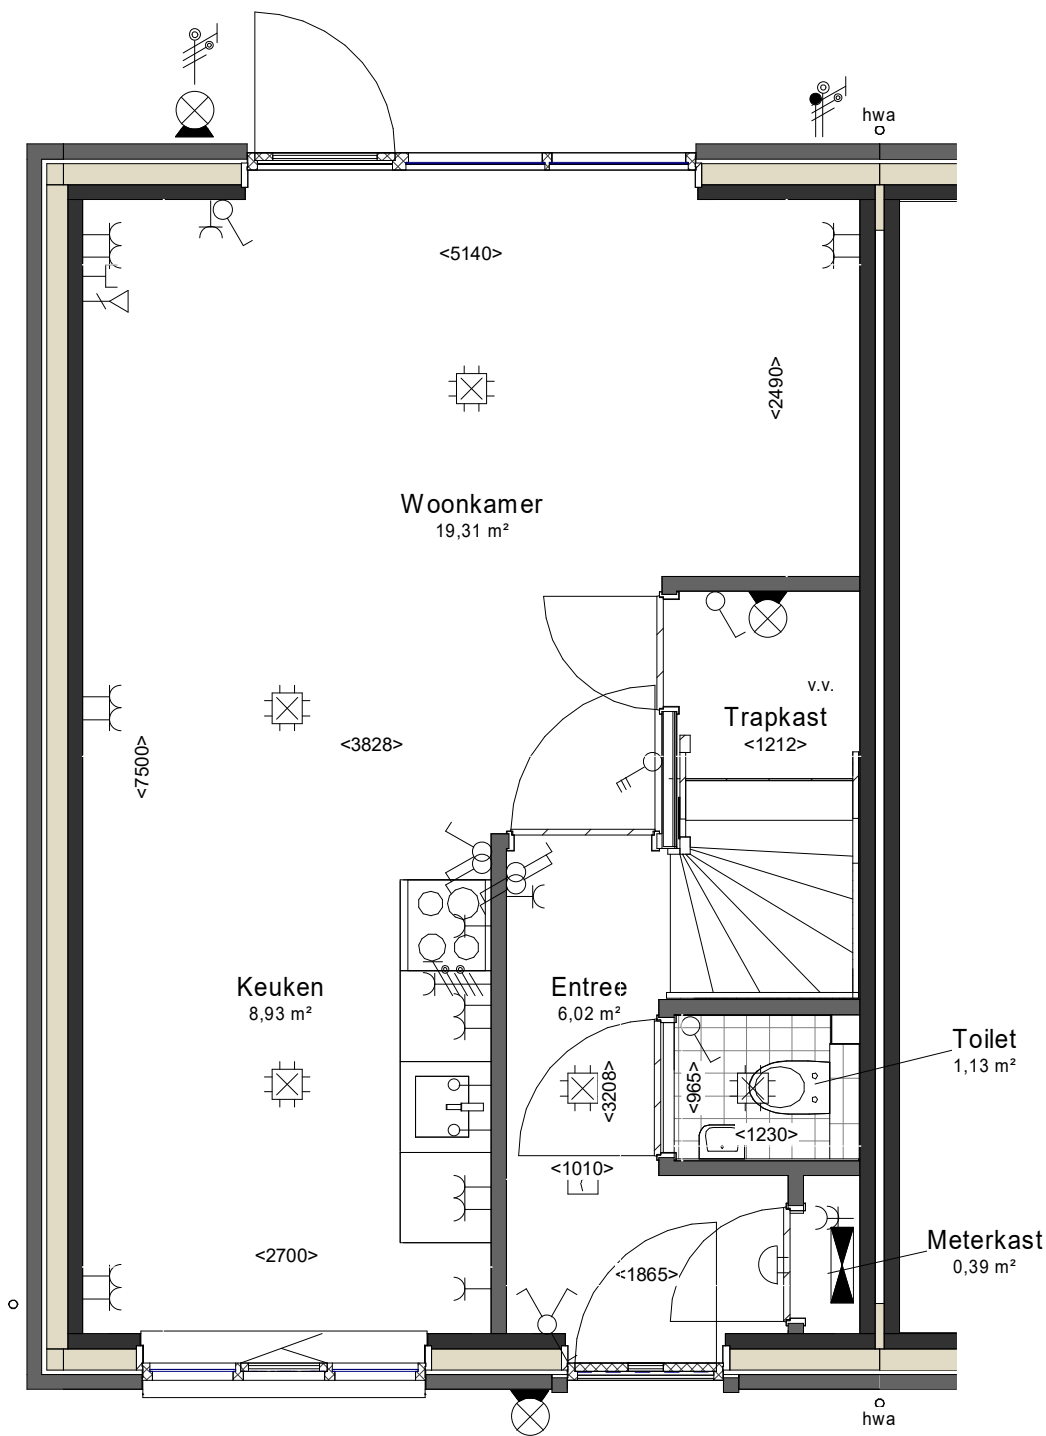

Eengezinswoningen

bouwnummers adressen:

12 Pastoor Jacobsstraat 89

v.v. = verdeler vloerverwarming


Er worden 3 verhuisfittingen met lamp aangebracht in berging, douche en toilet.

Aan deze tekeningen kunnen geen rechten worden ontleend. De maatvoering is indicatief.



SCHAAL 1:50

ProjectDEURNE Christinaplantsoen en Haspelweg 97 won			
Onderdeel	eengezins hoekwoning		Project nr.56100244
Omschrijving Fase	Definitief Ontwerp		Blad nr.
Opdrachtgever	Woningbouwvereniging Bergopwaarts		VH-EGZ-0-HOEK
Schaal	1:50	Status	DEFINITIEF
Formaat	A3s	Datum	01/18/22
		Revisie	

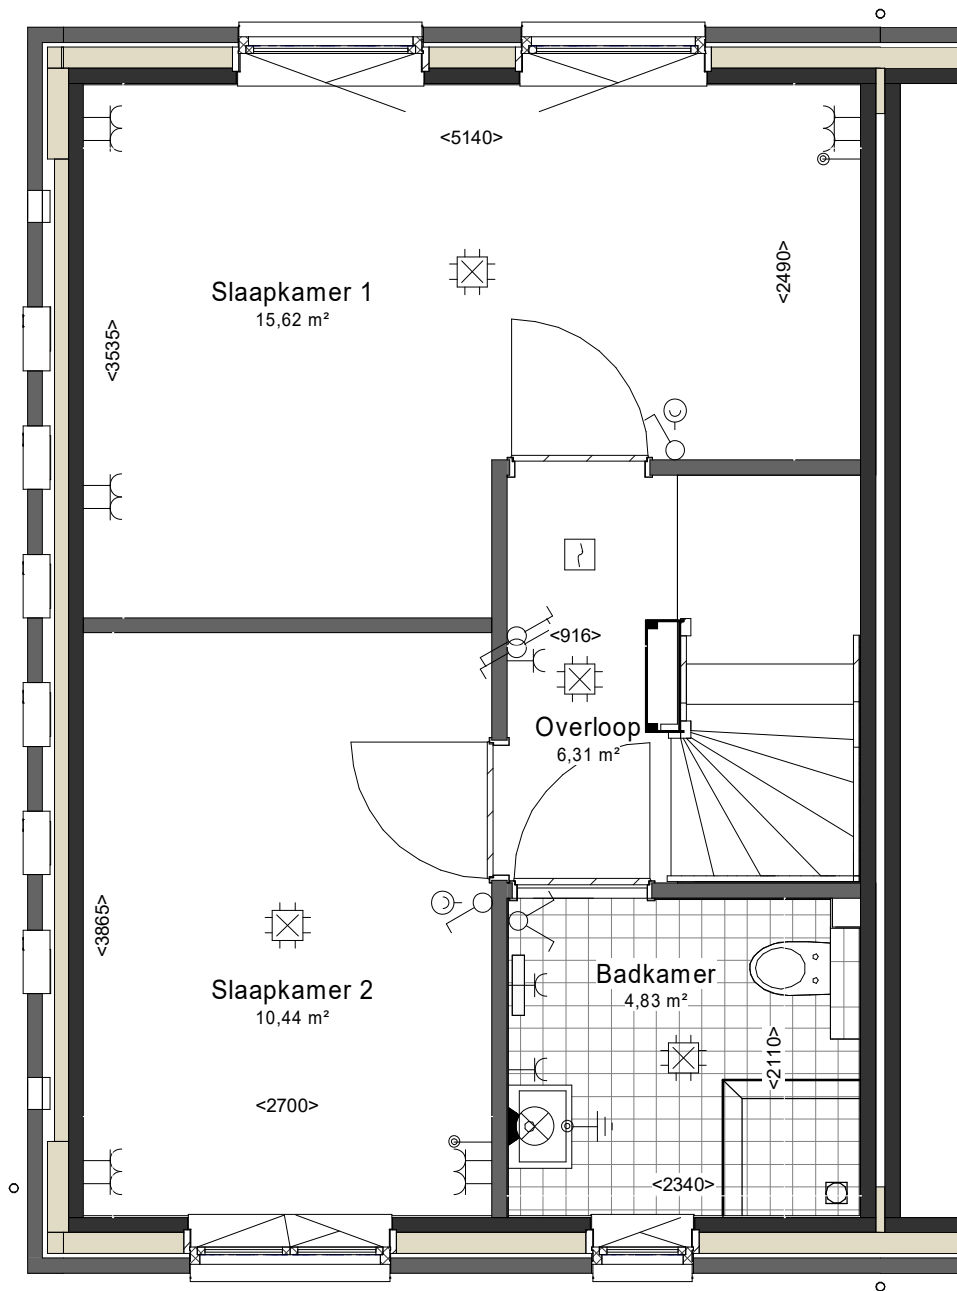

Eengezinswoningen

bouwnummers adressen:

12 Pastoor Jacobsstraat 89


v.v. = verdeler vloerverwarming

Er worden 3 verhuisfitingen met lamp aangebracht in berging, douche en toilet.

Aan deze tekeningen kunnen geen rechten worden ontleend. De maatvoering is indicatief.



Project					DEURNE Christinaplantsoen en Haspelweg 97 won												
Onderdeel			eengezins hoekwoning			Project nr.			56100244								
Omschrijving Fase			Definitief Ontwerp			Blad nr.			VH-EGZ-1-HOEK								
Opdrachtgever			Woningbouwvereniging Bergopwaarts														
Schaal		1:50		Status		DEFINITIEF		Formaat		A3s		Datum		01/18/22		Revisie	

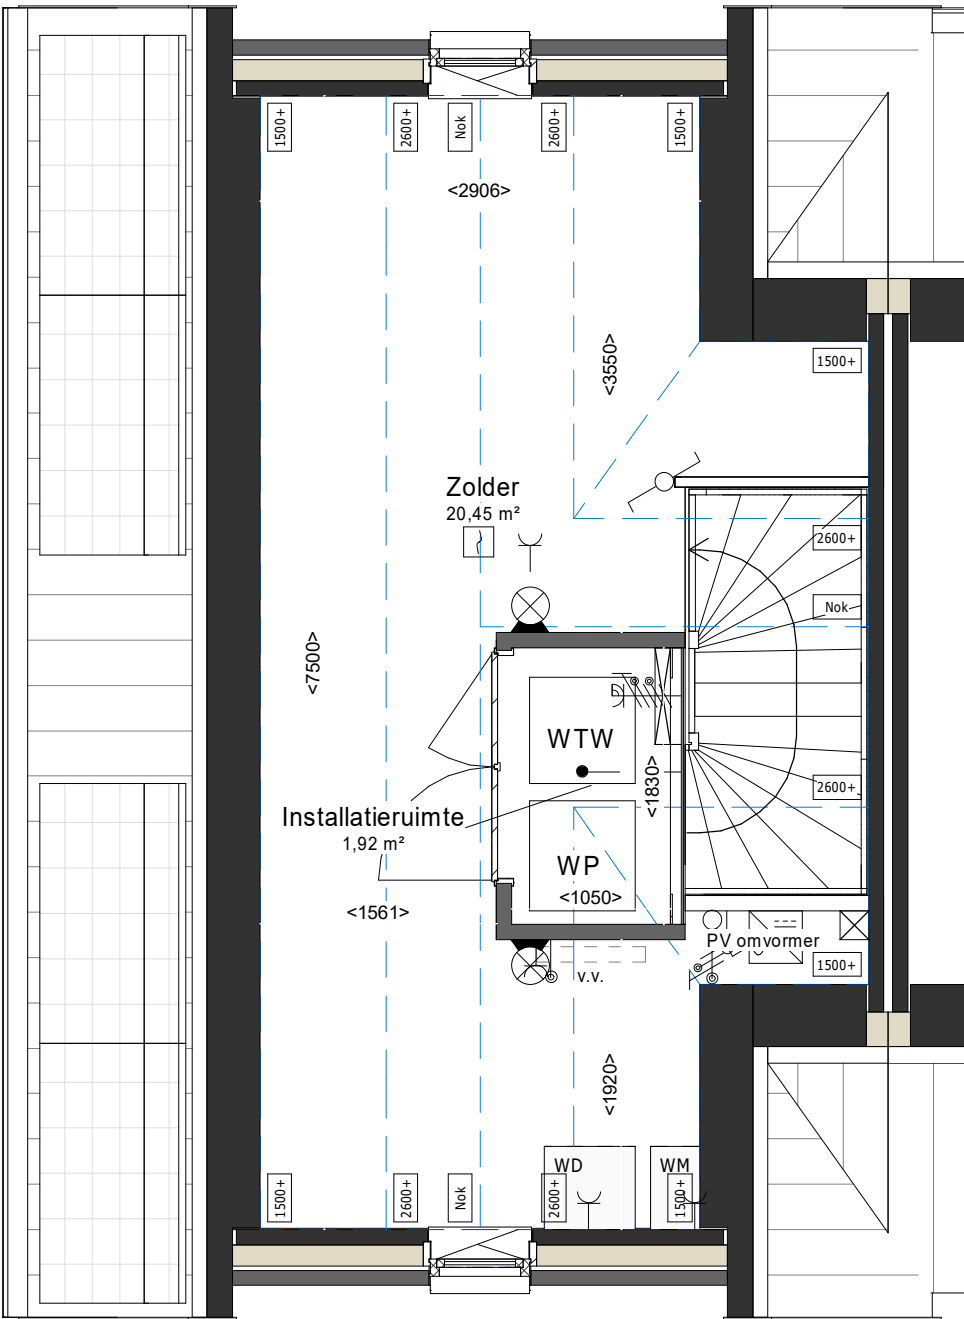

Eengezinswoningen


bouwnummers: adressen:

12 Pastoor Jacobsstraat 89

v.v. = verdeler vloerverwarming

Er worden 3 verhuisfittingen met lamp aangebracht in berging, douche en toilet.

Aan deze tekeningen kunnen geen rechten worden ontleend. De maatvoering is indicatief.

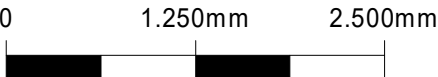

SCHAAL 1:50

Project	DEURNE Christinaplantsoen en Haspelweg 97 won							
Onderdeel	eengezins hoekwoning			Project nr.	56100244			
Omschrijving Fase	Definitief Ontwerp			Blad nr.	VH-EGZ-2-HOEK			
Opdrachtgever	Woningbouwvereniging Bergopwaarts							
Schaal	1:50	Status	Formaat	A3s	Datum	26-11-2021	Revisie	