


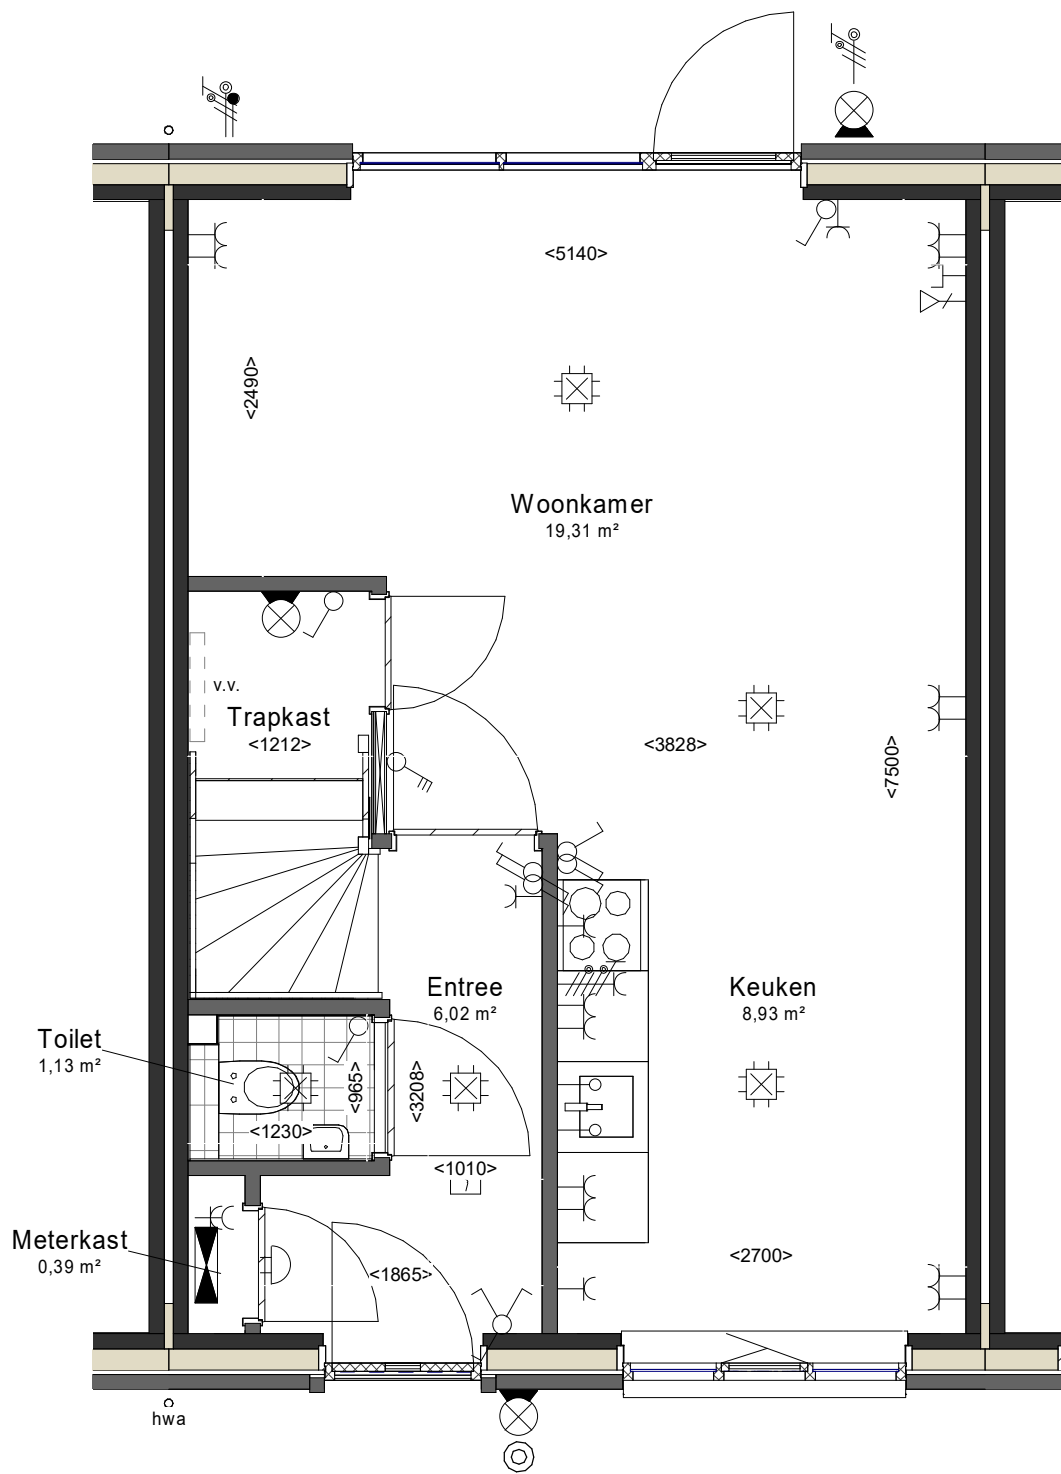

Eengezinswoningen


bouwnummers: adressen:

13 Pastoor Jacobsstraat 89a

v.v. = verdeler vloerverwarming


Er worden 3 verhuisfittingen met lamp aangebracht in berging, douche en toilet.

Aan deze tekeningen kunnen geen rechten worden ontleend. De maatvoering is indicatief.

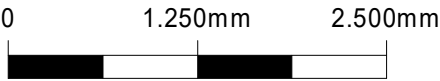

SCHAAL 1:50

ProjectDEURNE Christinaplantsoen en Haspelweg 97 won			
Onderdeel	eengezins tussenwoning		Project nr.56100244
Omschrijving Fase	Definitief Ontwerp		Blad nr.
Opdrachtgever	Woningbouwvereniging Bergopwaarts		VH-EGZ-0-TSSN
Schaal	1:50	Status	FormaatA3s
		Datum	19-01-2022
		Revisie	

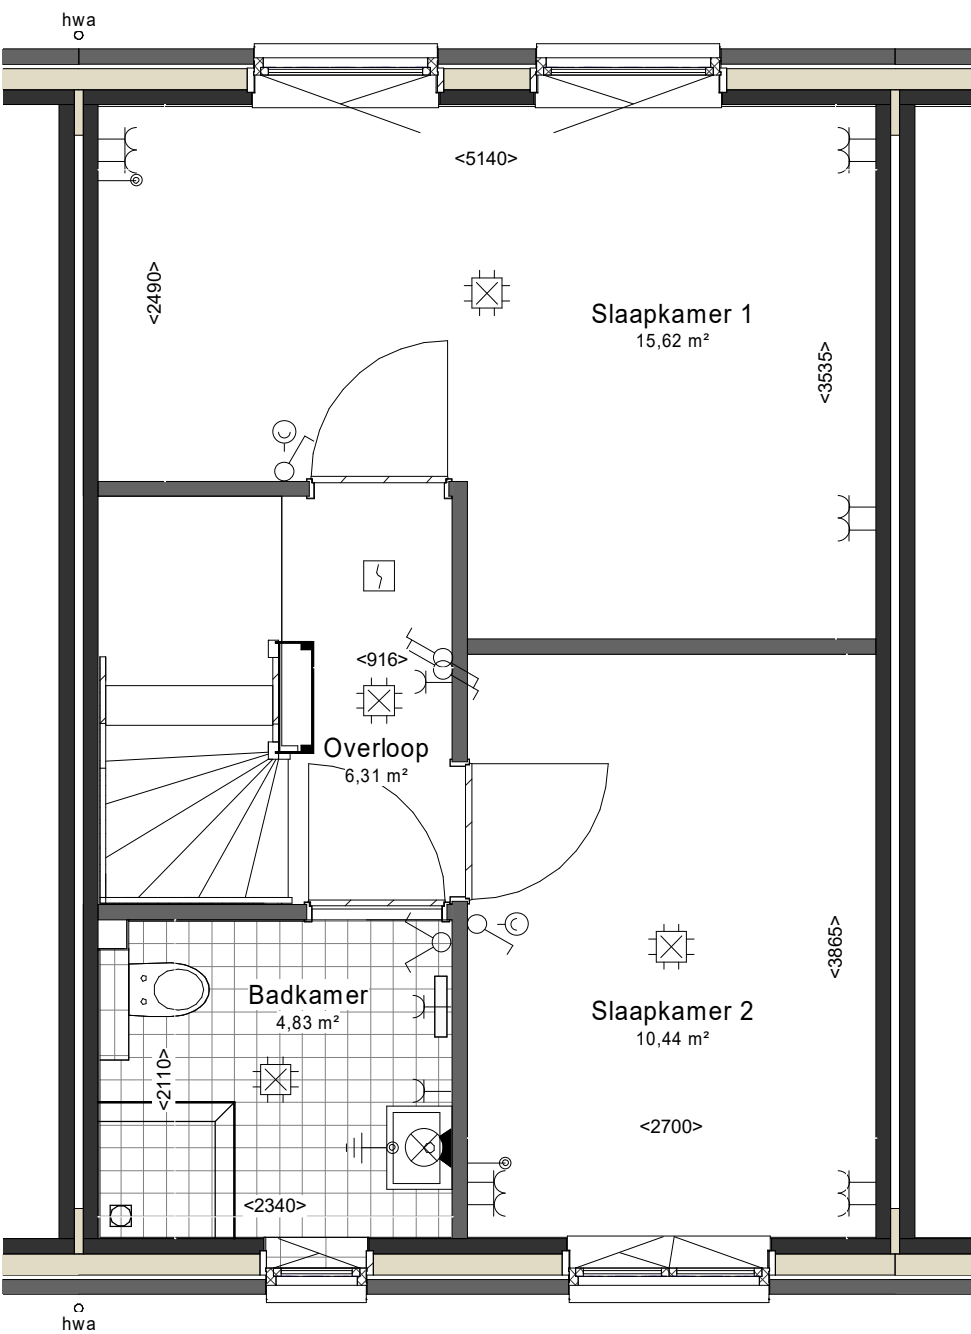

Eengezinswoningen


bouwnummers: adressen:

13 Pastoor Jacobsstraat 89a

v.v. = verdeler vloerverwarming


Er worden 3 verhuisfittingen met lamp aangebracht in berging, douche en toilet.

Aan deze tekeningen kunnen geen rechten worden ontleend. De maatvoering is indicatief.

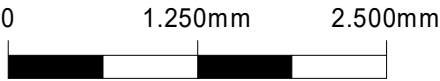

SCHAAL 1:50

Project					DEURNE Christinaplantsoen en Haspelweg 97 won										
Onderdeel			eengezins tussenwoning			Project nr.			56100244						
Omschrijving Fase			Definitief Ontwerp			Blad nr.			VH-EGZ-1-TSSN						
Opdrachtgever			Woningbouwvereniging Bergopwaarts												
Schaal		1:50		Status		Formaat		A3s		Datum		19-01-2022		Revisie	

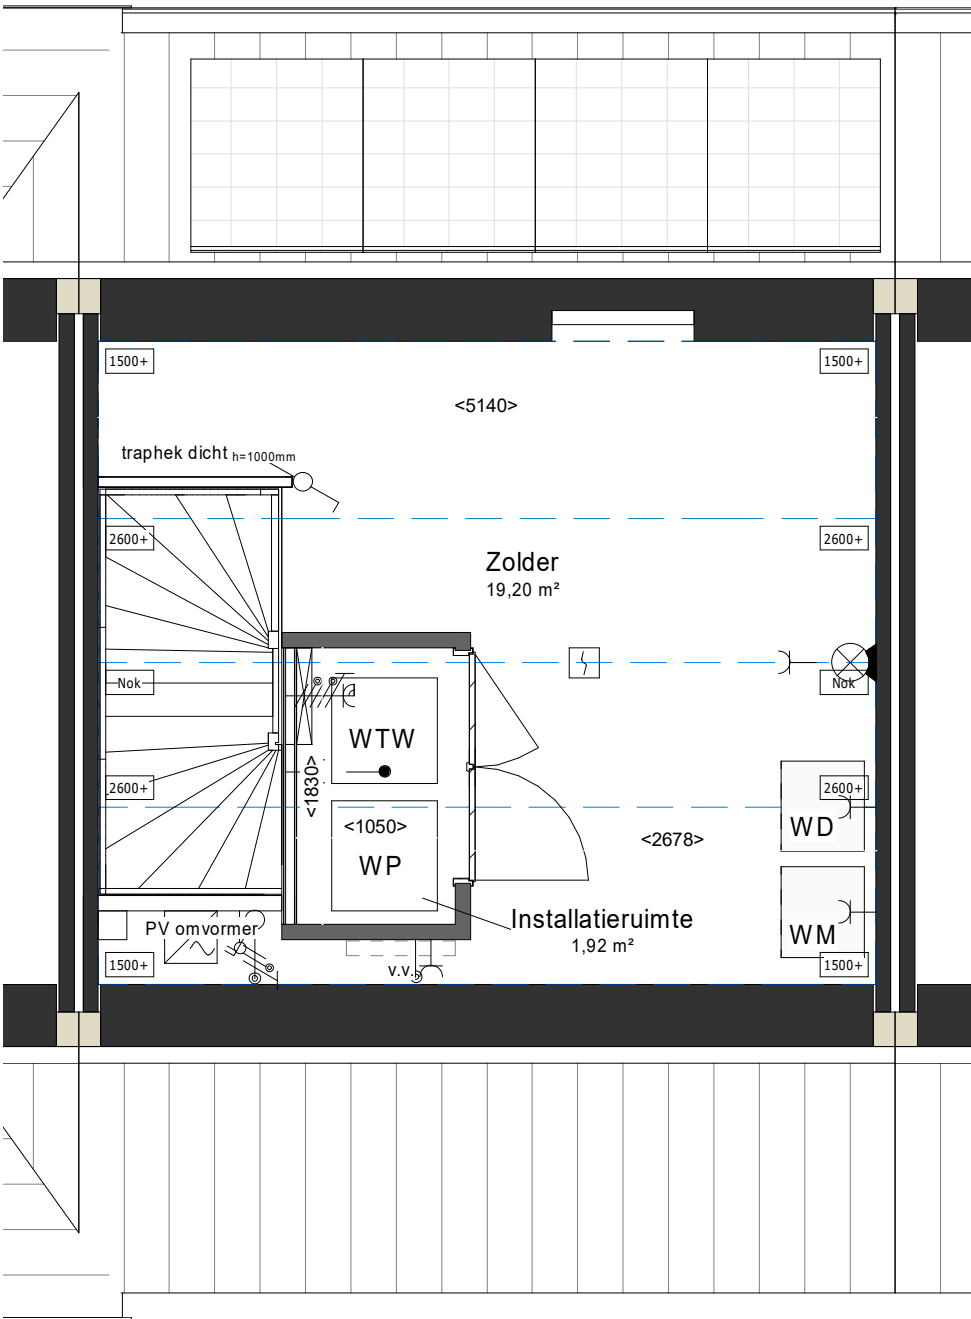

Eengezinswoningen


bouwnummers: adressen:

13 Pastoor Jacobsstraat 89a

v.v. = verdeler vloerverwarming

Er worden 3 verhuisfitingen met lamp aangebracht in berging, douche en toilet.

Aan deze tekeningen kunnen geen rechten worden ontleend. De maatvoering is indicatief.

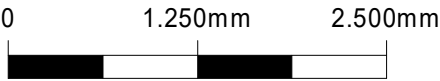

SCHAAL 1:50

Project					DEURNE Christinaplantsoen en Haspelweg 97 won										
Onderdeel			eengezins tussenwoning			Project nr.			56100244						
Omschrijving Fase			Definitief Ontwerp			Blad nr.			VH-EGZ-2-TSSN						
Opdrachtgever			Woningbouwvereniging Bergopwaarts												
Schaal		1:50		Status		Formaat		A3s		Datum		19-01-2022		Revisie	