


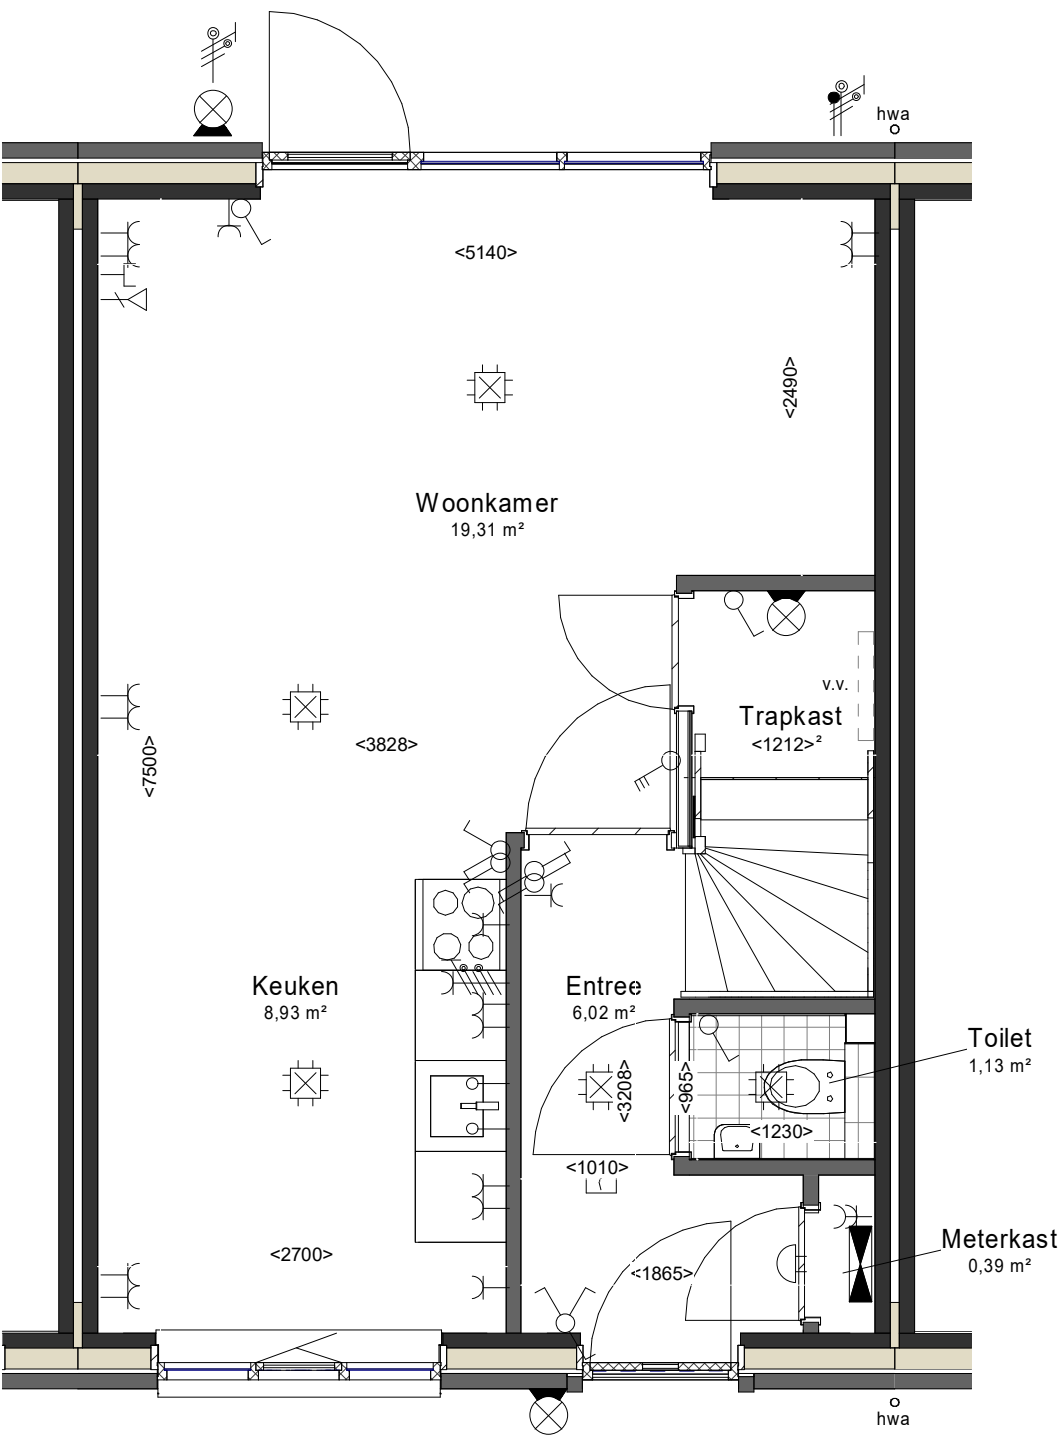

Eengezinswoningen


bouwnummers: adressen:

15 Pastoor Jacobsstraat 89c

v.v. = verdeler vloerverwarming


Er worden 3 verhuisfittingen met lamp aangebracht in berging, douche en toilet.

Aan deze tekeningen kunnen geen rechten worden ontleend. De maatvoering is indicatief.

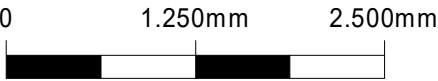

SCHAAL 1:50

Project				DEURNE Christinaplantsoen en Haspelweg 97 won	
Onderdeel		eengezins tussenwoning		Project nr.	56100244
Omschrijving Fase		Definitief Ontwerp		Blad nr.	VH-EGZ-3-TSSN
Opdrachtgever		Woningbouwvereniging Bergopwaarts			
Schaal	1:50	Status	DEFINITIEF	Formaat	A3s
				Datum	01/19/22
				Revisie	

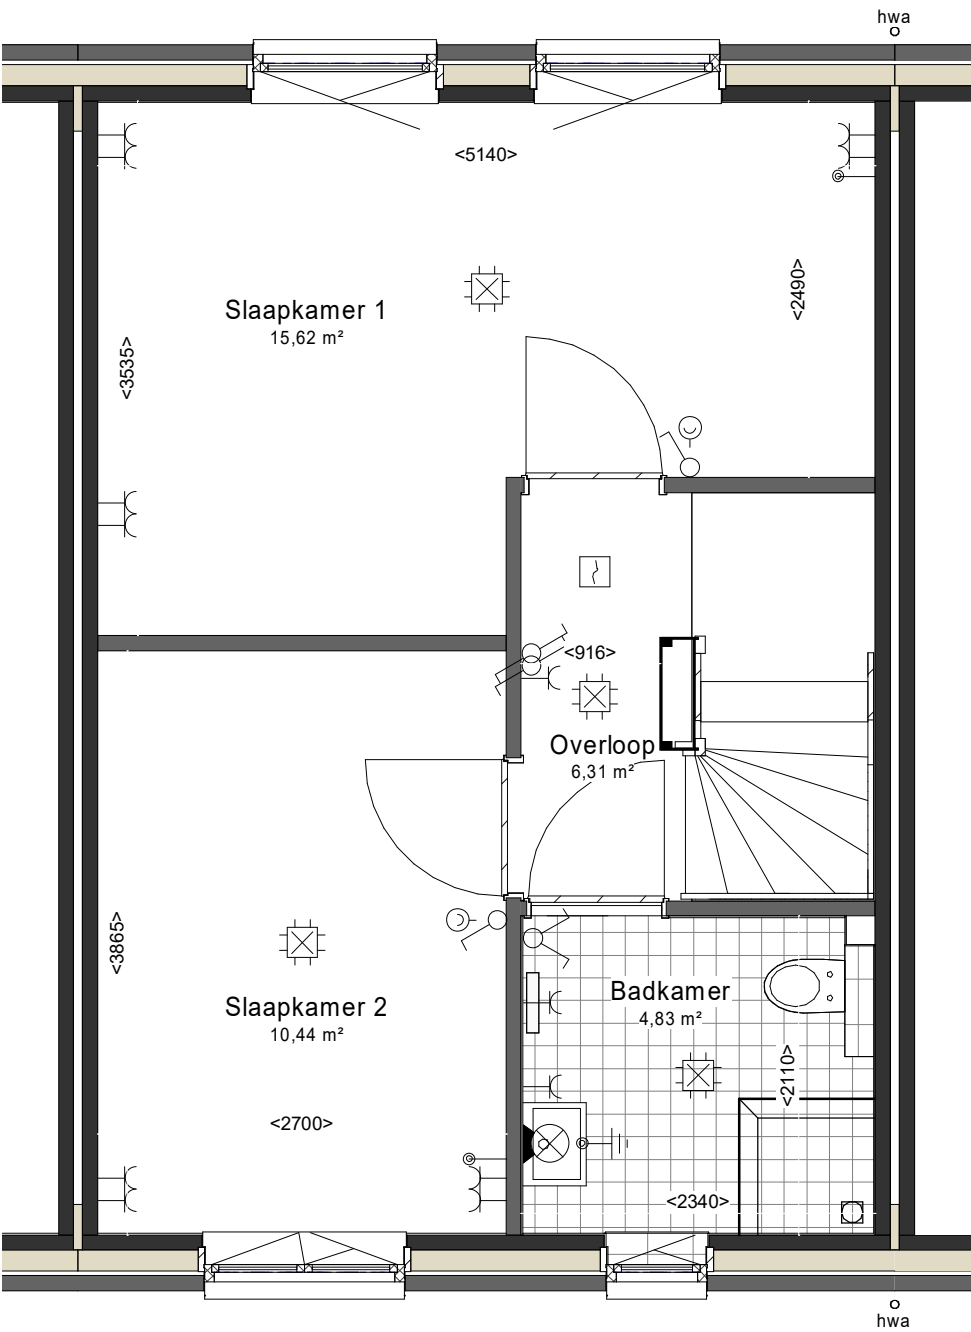

Eengezinswoningen

bouwnummers: adressen:

15 Pastoor Jacobsstraat 89c


v.v. = verdeler vloerverwarming

Er worden 3 verhuisfittingen met lamp aangebracht in berging, douche en toilet.

Aan deze tekeningen kunnen geen rechten worden ontleend. De maatvoering is indicatief.



Project				DEURNE Christinaplantsoen en Haspelweg 97 won	
Onderdeel		eengezins tussenwoning		Project nr.	56100244
Omschrijving Fase		Definitief Ontwerp		Blad nr.	VH-EGZ-4-TSSN
Opdrachtgever		Woningbouwvereniging Bergopwaarts			
Schaal	1:50	Status	DEFINITIEF	Formaat	A3s
				Datum	01/19/22
				Revisie	

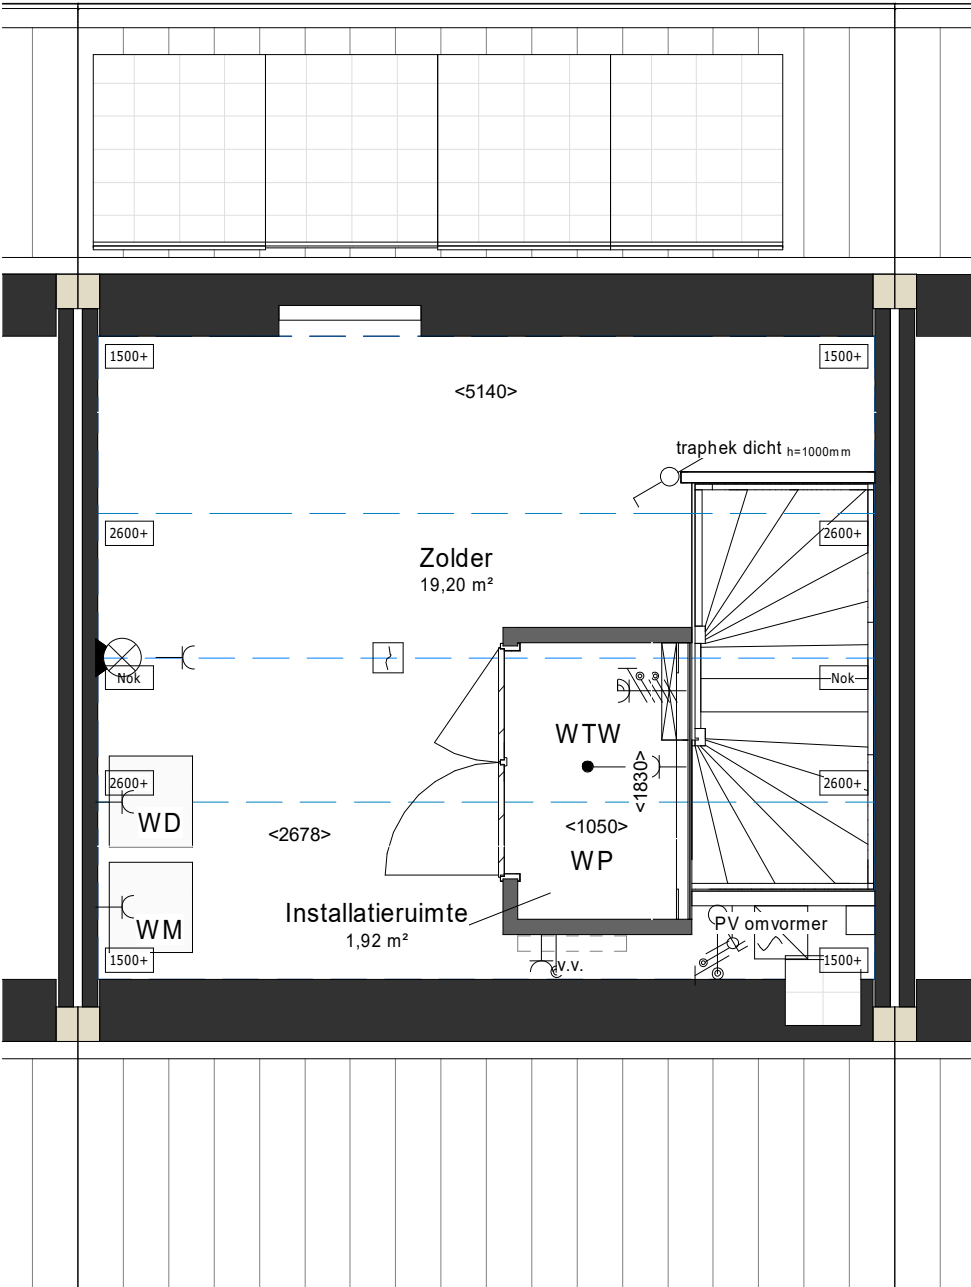

Eengezinswoningen

bouwnummers: adressen:

15 Pastoor Jacobsstraat 89c

v.v. = verdeler vloerverwarming

Er worden 3 verhuisfittingen met lamp aangebracht in berging, douche en toilet.

Aan deze tekeningen kunnen geen rechten worden ontleend. De maatvoering is indicatief.



Project				DEURNE Christinaplantsoen en Haspelweg 97 won	
Onderdeel				eengezins tussenwoning	Project nr. 56100244
Omschrijving Fase				Definitief Ontwerp	Blad nr.
Opdrachtgever				Woningbouwvereniging Bergopwaarts	VH-EGZ-5-TSSN
Schaal	1:50	Status	DEFINITIEF	Formaat	A3s
		Datum	01/19/22	Revisie	