


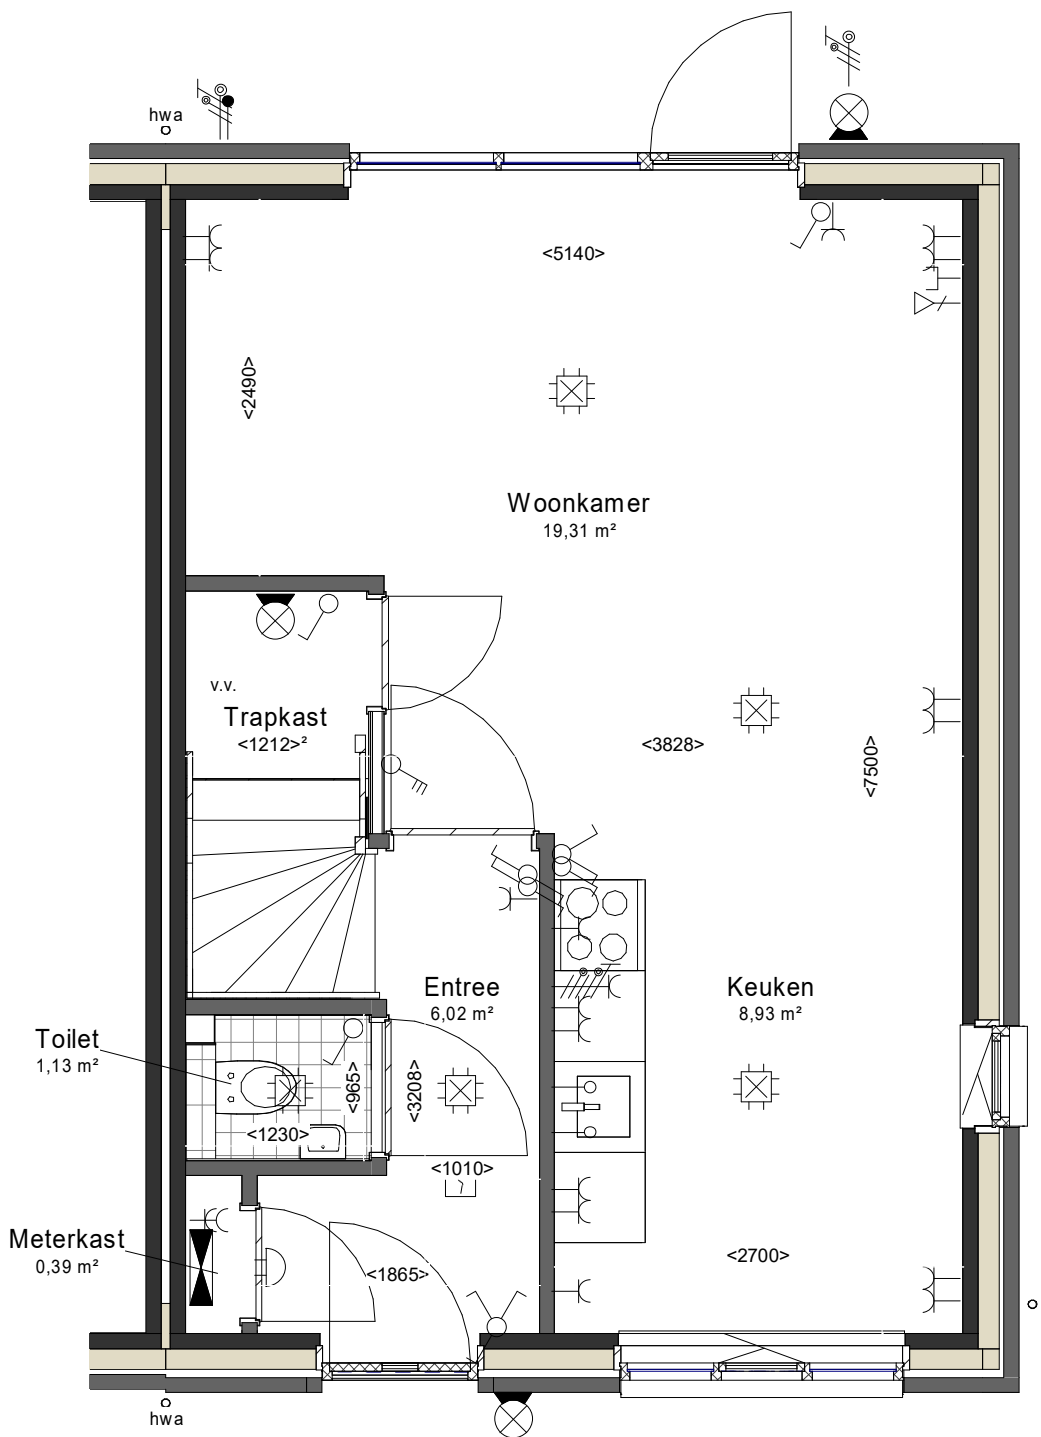


Eengezinswoningen

bouwnummers adressen:
16 Pastoor Jacobsstraat 89d

v.v. = verdeler vloerverwarming
Er worden 3 verhuisfittingen met lamp aangebracht in berging, douche en toilet.
Aan deze tekeningen kunnen geen rechten worden ontleend. De maatvoering is indicatief.



ProjectDEURNE Christinaplantsoen en Haspelweg 97 won			
Onderdeel	eengezins hoekwoning		Project nr.56100244
Omschrijving Fase	Definitief Ontwerp		Blad nr.
Opdrachtgever	Woningbouwvereniging Bergopwaarts		VH-EGZ-6-HOEK
Schaal	1:50	Status	DEFINITIEF
Formaat	A3s	Datum	01/20/22
		Revisie	

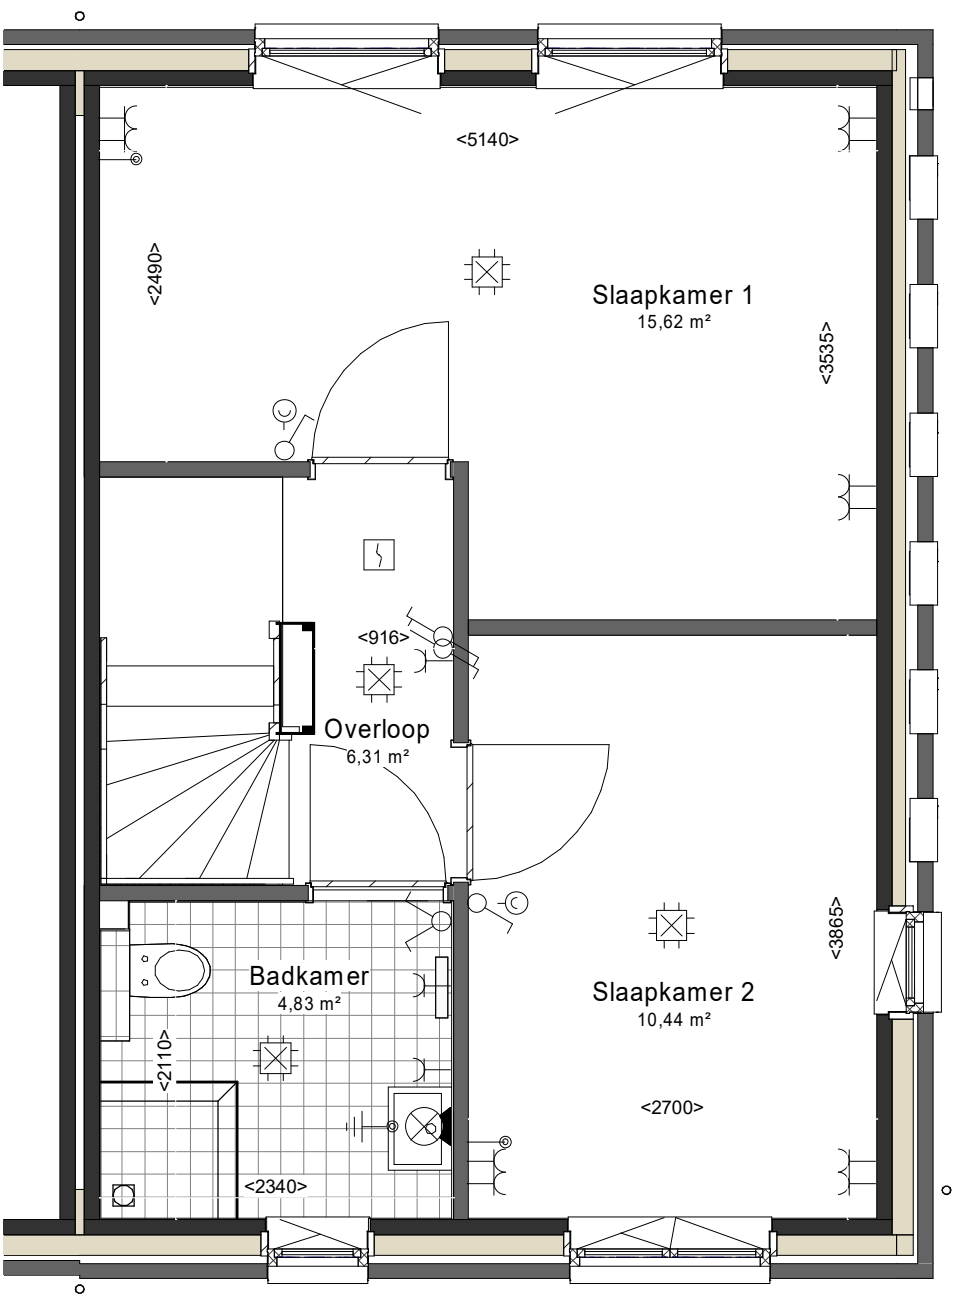


Eengezinswoningen

bouwnummers adressen:
16 Pastoor Jacobsstraat 89d

v.v. = verdeler vloerverwarming
Er worden 3 verhuisfittingen met lamp aangebracht in berging, douche en toilet.
Aan deze tekeningen kunnen geen rechten worden ontleend. De maatvoering is indicatief.



ProjectDEURNE Christinaplantsoen en Haspelweg 97 won			
Onderdeel	eengezins hoekwoning		Project nr.56100244
Omschrijving Fase	Definitief Ontwerp		Blad nr.
Opdrachtgever	Woningbouwvereniging Bergopwaarts		VH-EGZ-7-HOEK
Schaal	1:50	Status	DEFINITIEF
Formaat	A3s	Datum	01/20/22
		Revisie	

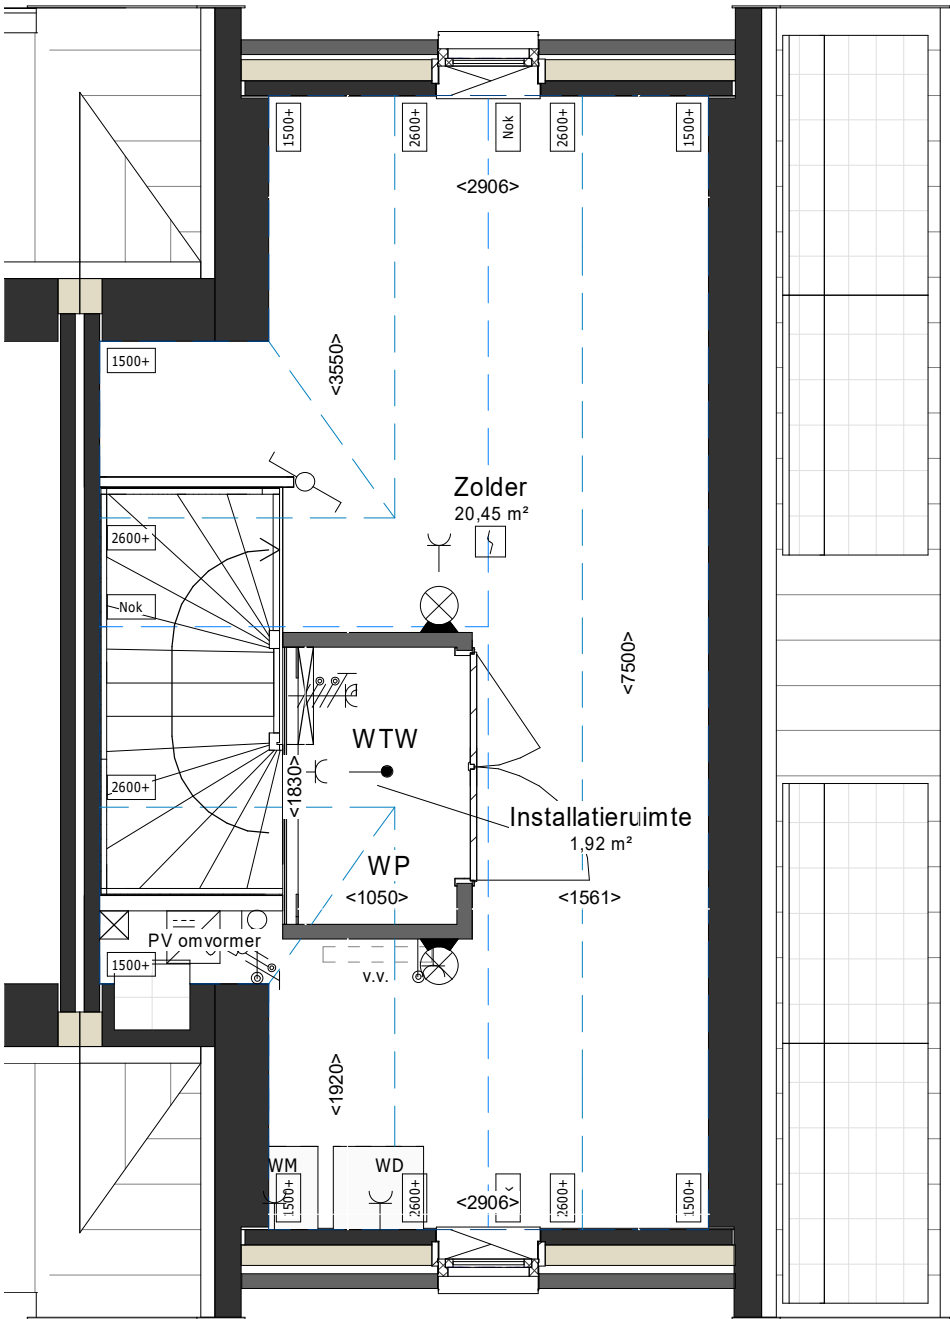

Eengezinswoningen

bouwnummers adressen:

16 Pastoor Jacobsstraat 89d

v.v. = verdeler vloerverwarming

Er worden 3 verhuisfittingen met lamp aangebracht in berging, douche en toilet.

Aan deze tekeningen kunnen geen rechten worden ontleend. De maatvoering is indicatief.



Project	DEURNE Christinaplantsoen en Haspelweg 97 won				
Onderdeel	eengezins hoekwoning			Project nr.	56100244
Omschrijving Fase	Definitief Ontwerp			Blad nr.	VH-EGZ-5-HOEK
Opdrachtgever	Woningbouwvereniging Bergopwaarts				
Schaal	1:50	Status	DEFINITIEF	Formaat	A3s
				Datum	01/20/22
				Revisie	