


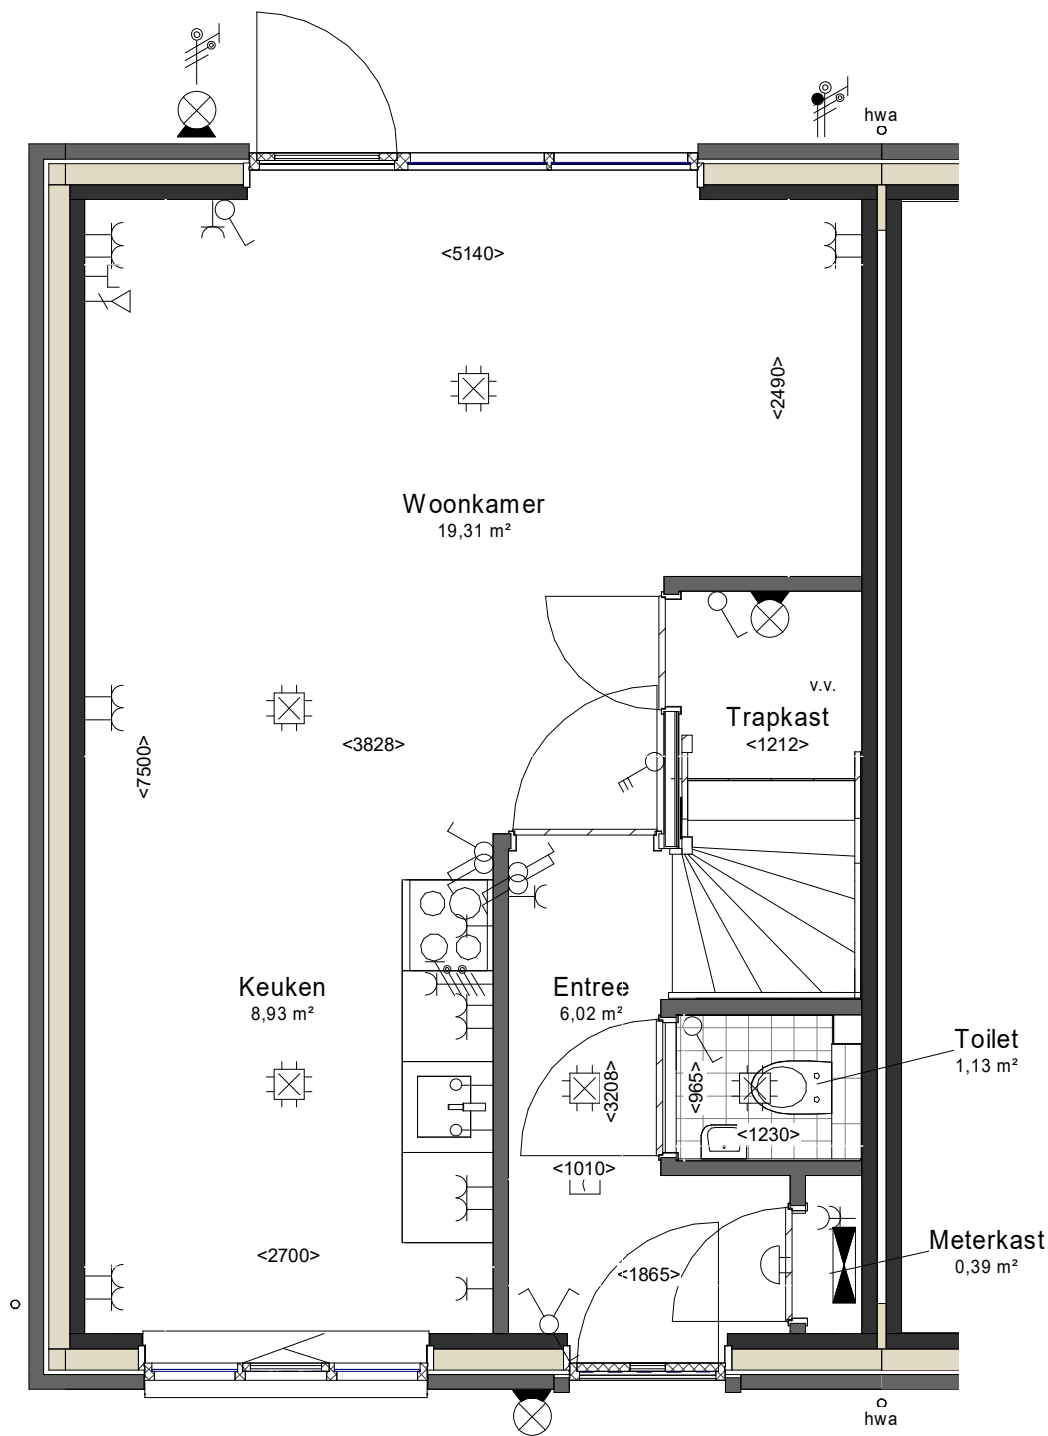


Eengezinswoningen

bouwnummers adressen:
6 Pastoor Jacobsstraat 87

v.v. = verdeler vloerverwarming
Er worden 3 verhuisfittingen met lamp aangebracht in berging, douche en toilet.
Aan deze tekeningen kunnen geen rechten worden ontleend. De maatvoering is indicatief.



ProjectDEURNE Christinaplantsoen en Haspelweg 97 won			
Onderdeel	eengezins hoekwoning		Project nr.56100244
Omschrijving Fase	Definitief Ontwerp		Blad nr.
Opdrachtgever	Woningbouwvereniging Bergopwaarts		VH-EGZ-0-HOEK
Schaal	1:50	Status	DEFINITIEF
Formaat	A3s	Datum	01/18/22
		Revisie	

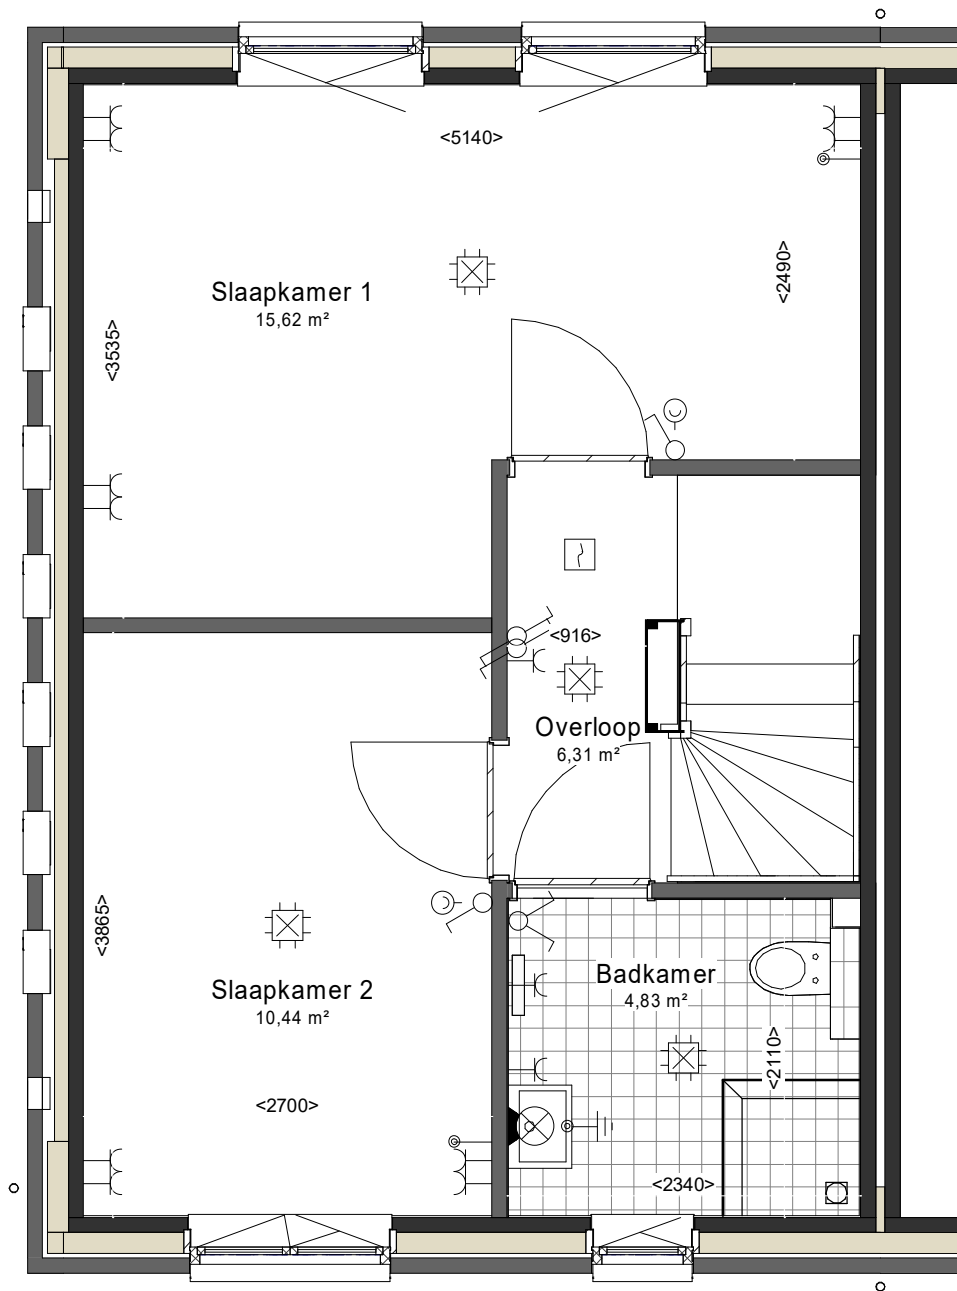


Eengezinswoningen

bouwnummers adressen:
6 Pastoor Jacobsstraat 87

v.v. = verdeler vloerverwarming
Er worden 3 verhuisfittingen met lamp aangebracht in berging, douche en toilet.
Aan deze tekeningen kunnen geen rechten worden ontleend. De maatvoering is indicatief.



Project DEURNE Christinaplantsoen en Haspelweg 97 won					
Onderdeel eengezins hoekwoning			Project nr. 56100244		
Omschrijving Fase Definitief Ontwerp			Blad nr. VH-EGZ-1-HOEK		
Opdrachtgever Woningbouwvereniging Bergopwaarts					
Schaal 1:50		Status DEFINITIEF	Formaat A3s	Datum 01/18/22	Revisie

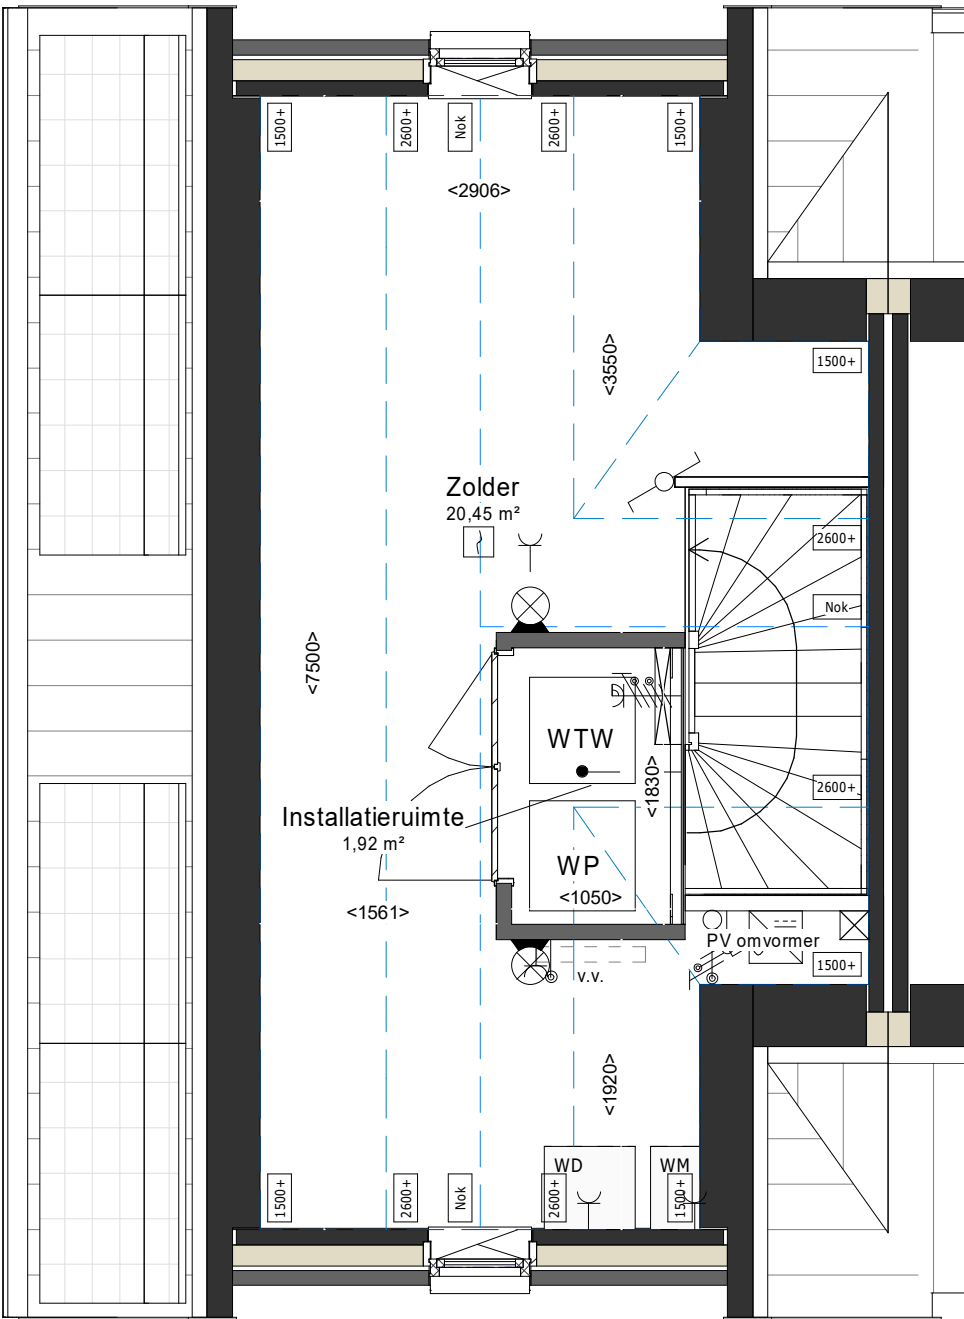


Eengezinswoningen

bouwnummers: 6 adressen: Pastoor Jacobsstraat 87

v.v. = verdeler vloerverwarming

Er worden 3 verhuisfittings met lamp aangebracht in berging, douche en toilet.

Aan deze tekeningen kunnen geen rechten worden ontleend. De maatvoering is indicatief.

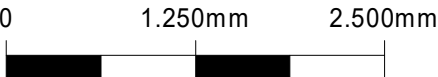

SCHAAL 1:50

Project	DEURNE Christinaplantsoen en Haspelweg 97 won							
Onderdeel	eengezins hoekwoning			Project nr.	56100244			
Omschrijving Fase	Definitief Ontwerp			Blad nr.	VH-EGZ-2-HOEK			
Opdrachtgever	Woningbouwvereniging Bergopwaarts							
Schaal	1:50	Status	Formaat	A3s	Datum	26-11-2021	Revisie	