


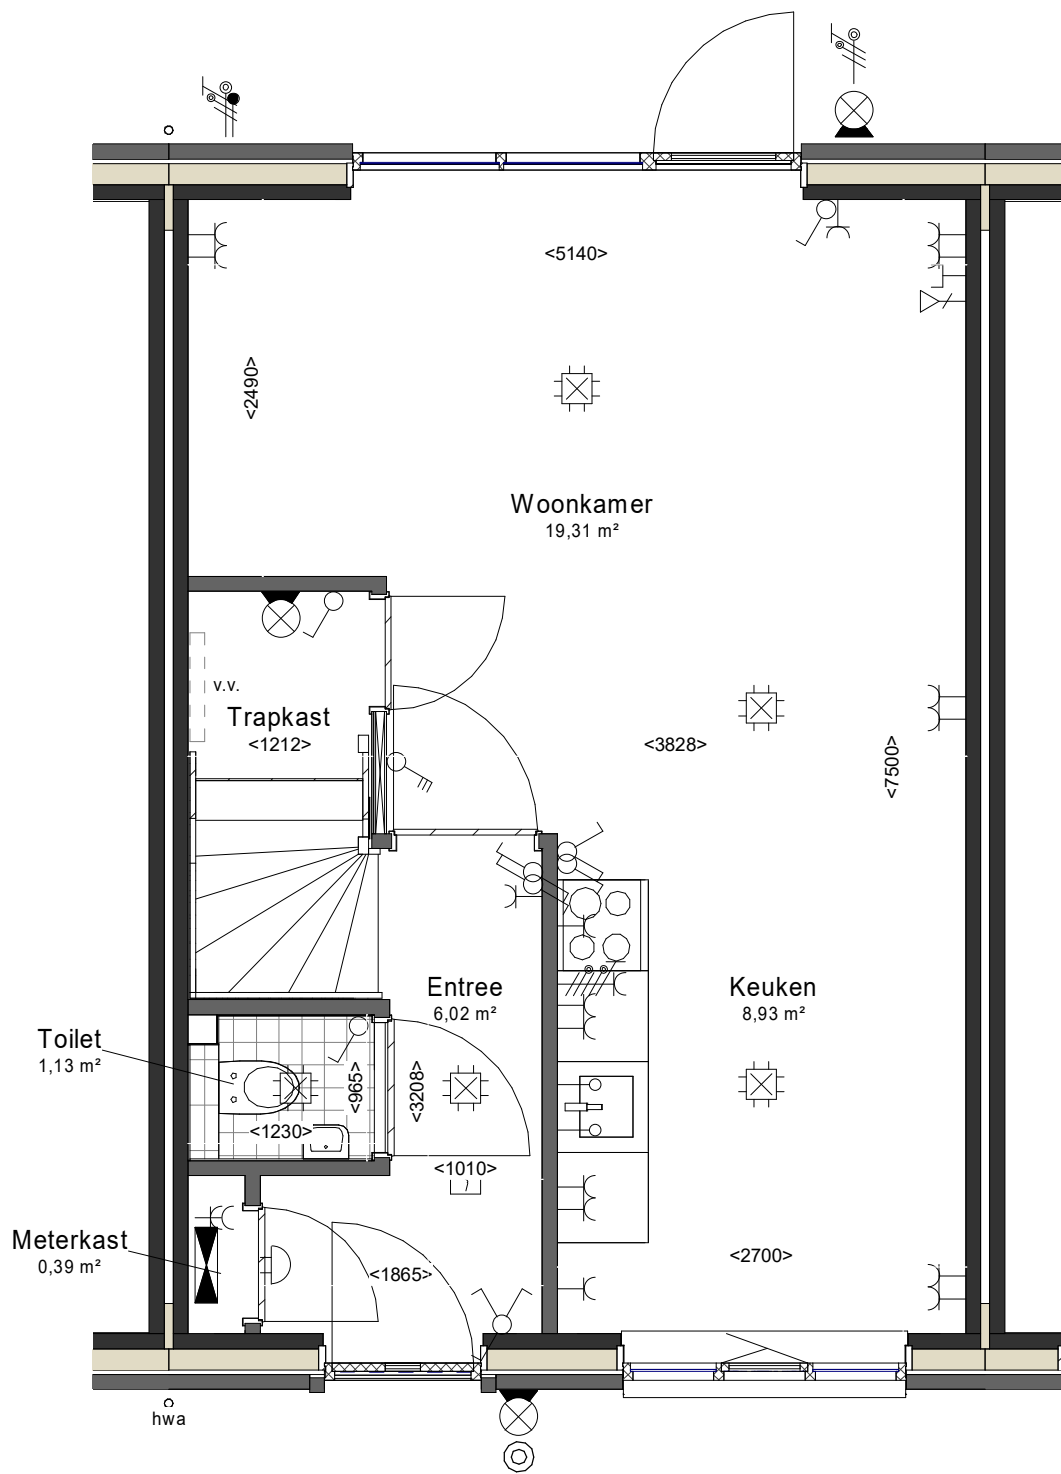


Eengezinswoningen

bouwnummers: adressen:
7 Pastoor Jacobsstraat 87a

v.v. = verdeler vloerverwarming
Er worden 3 verhuisfittingen met lamp aangebracht in berging, douche en toilet.
Aan deze tekeningen kunnen geen rechten worden ontleend. De maatvoering is indicatief.



Project					DEURNE Christinaplantsoen en Haspelweg 97 won										
Onderdeel			eengezins tussenwoning			Project nr.			56100244						
Omschrijving Fase			Definitief Ontwerp			Blad nr.			VH-EGZ-0-TSSN						
Opdrachtgever			Woningbouwvereniging Bergopwaarts												
Schaal		1:50		Status		Formaat		A3s		Datum		19-01-2022		Revisie	

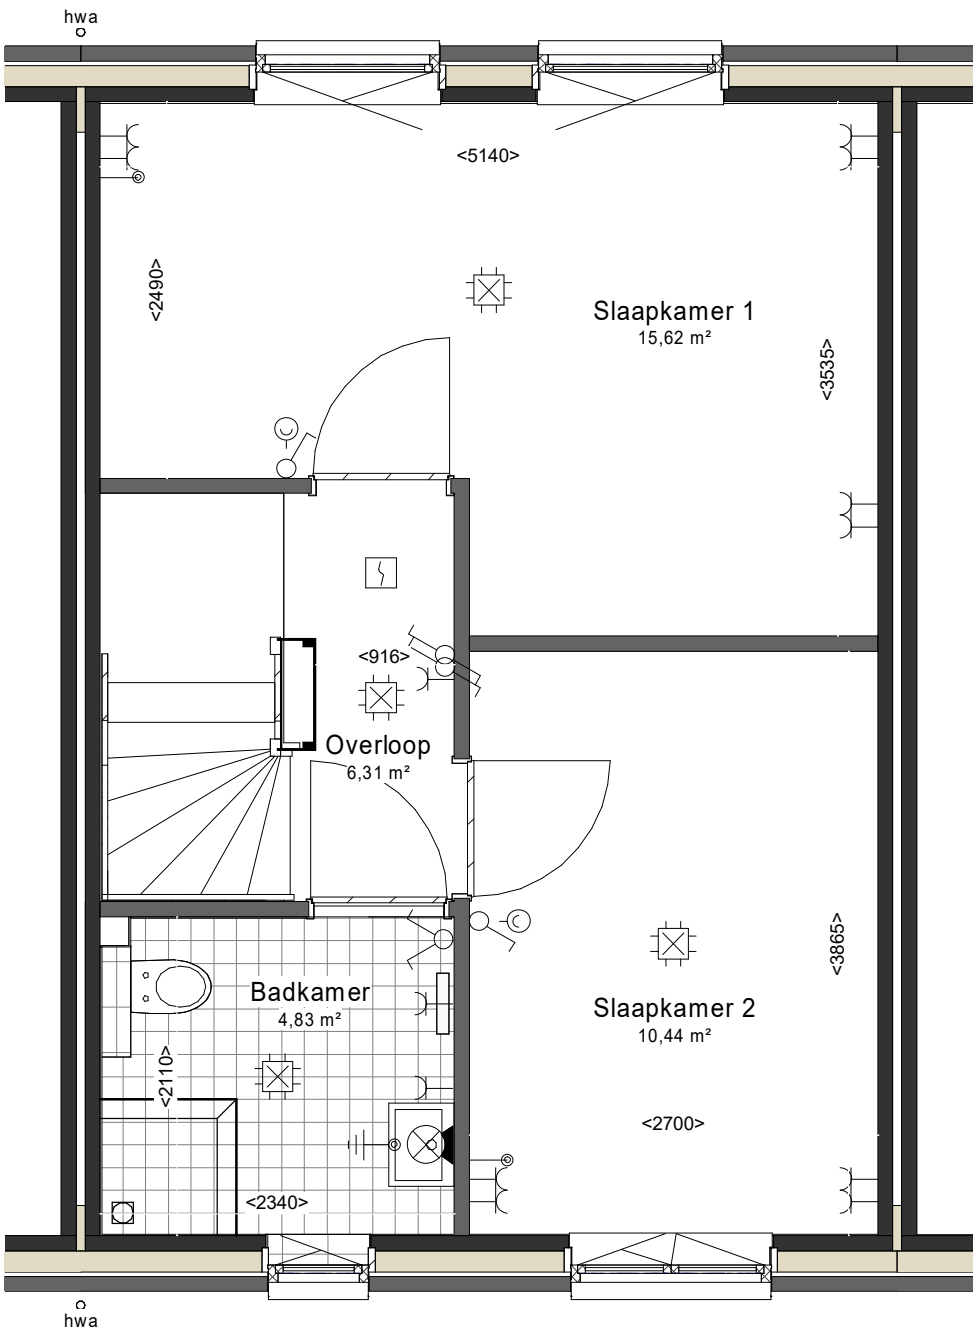

Eengezinswoningen

bouwnummers: adressen:
7 Pastoor Jacobsstraat 87a


v.v. = verdeler vloerverwarming

Er worden 3 verhuisfittingen met lamp aangebracht in berging, douche en toilet.

Aan deze tekeningen kunnen geen rechten worden ontleend. De maatvoering is indicatief.



Project DEURNE Christinaplantsoen en Haspelweg 97 won					
Onderdeel eengezins tussenwoning			Project nr. 56100244		
Omschrijving Fase Definitief Ontwerp			Blad nr. VH-EGZ-1-TSSN		
Opdrachtgever Woningbouwvereniging Bergopwaarts					
Schaal 1:50		Status	Formaat A3s	Datum 19-01-2022	Revisie

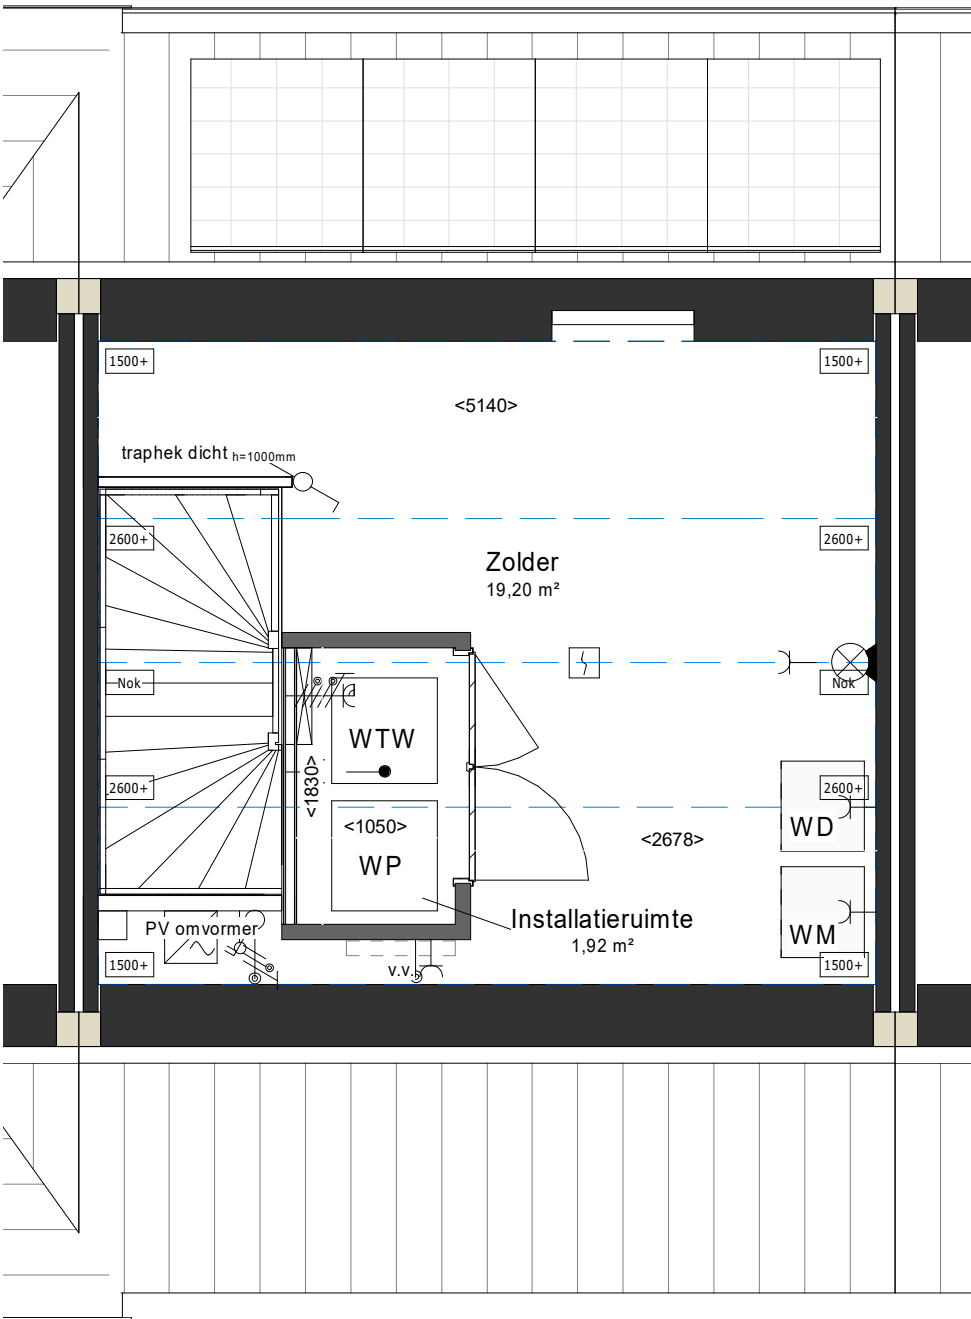

Eengezinswoningen

bouwnummers: adressen:
7 Pastoor Jacobsstraat 87a

v.v. = verdeler vloerverwarming
Er worden 3 verhuisfittingen met lamp aangebracht in berging, douche en toilet.
Aan deze tekeningen kunnen geen rechten worden ontleend. De maatvoering is indicatief.



Project					DEURNE Christinaplantsoen en Haspelweg 97 won										
Onderdeel			eengezins tussenwoning			Project nr.			56100244						
Omschrijving Fase			Definitief Ontwerp			Blad nr.			VH-EGZ-2-TSSN						
Opdrachtgever			Woningbouwvereniging Bergopwaarts												
Schaal		1:50		Status		Formaat		A3s		Datum		19-01-2022		Revisie	