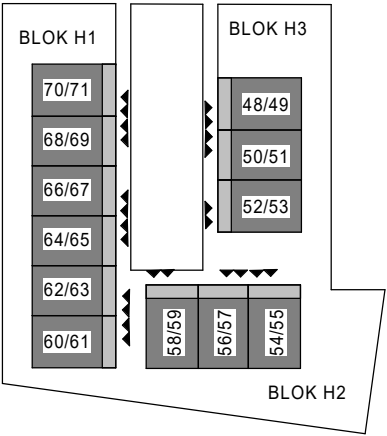
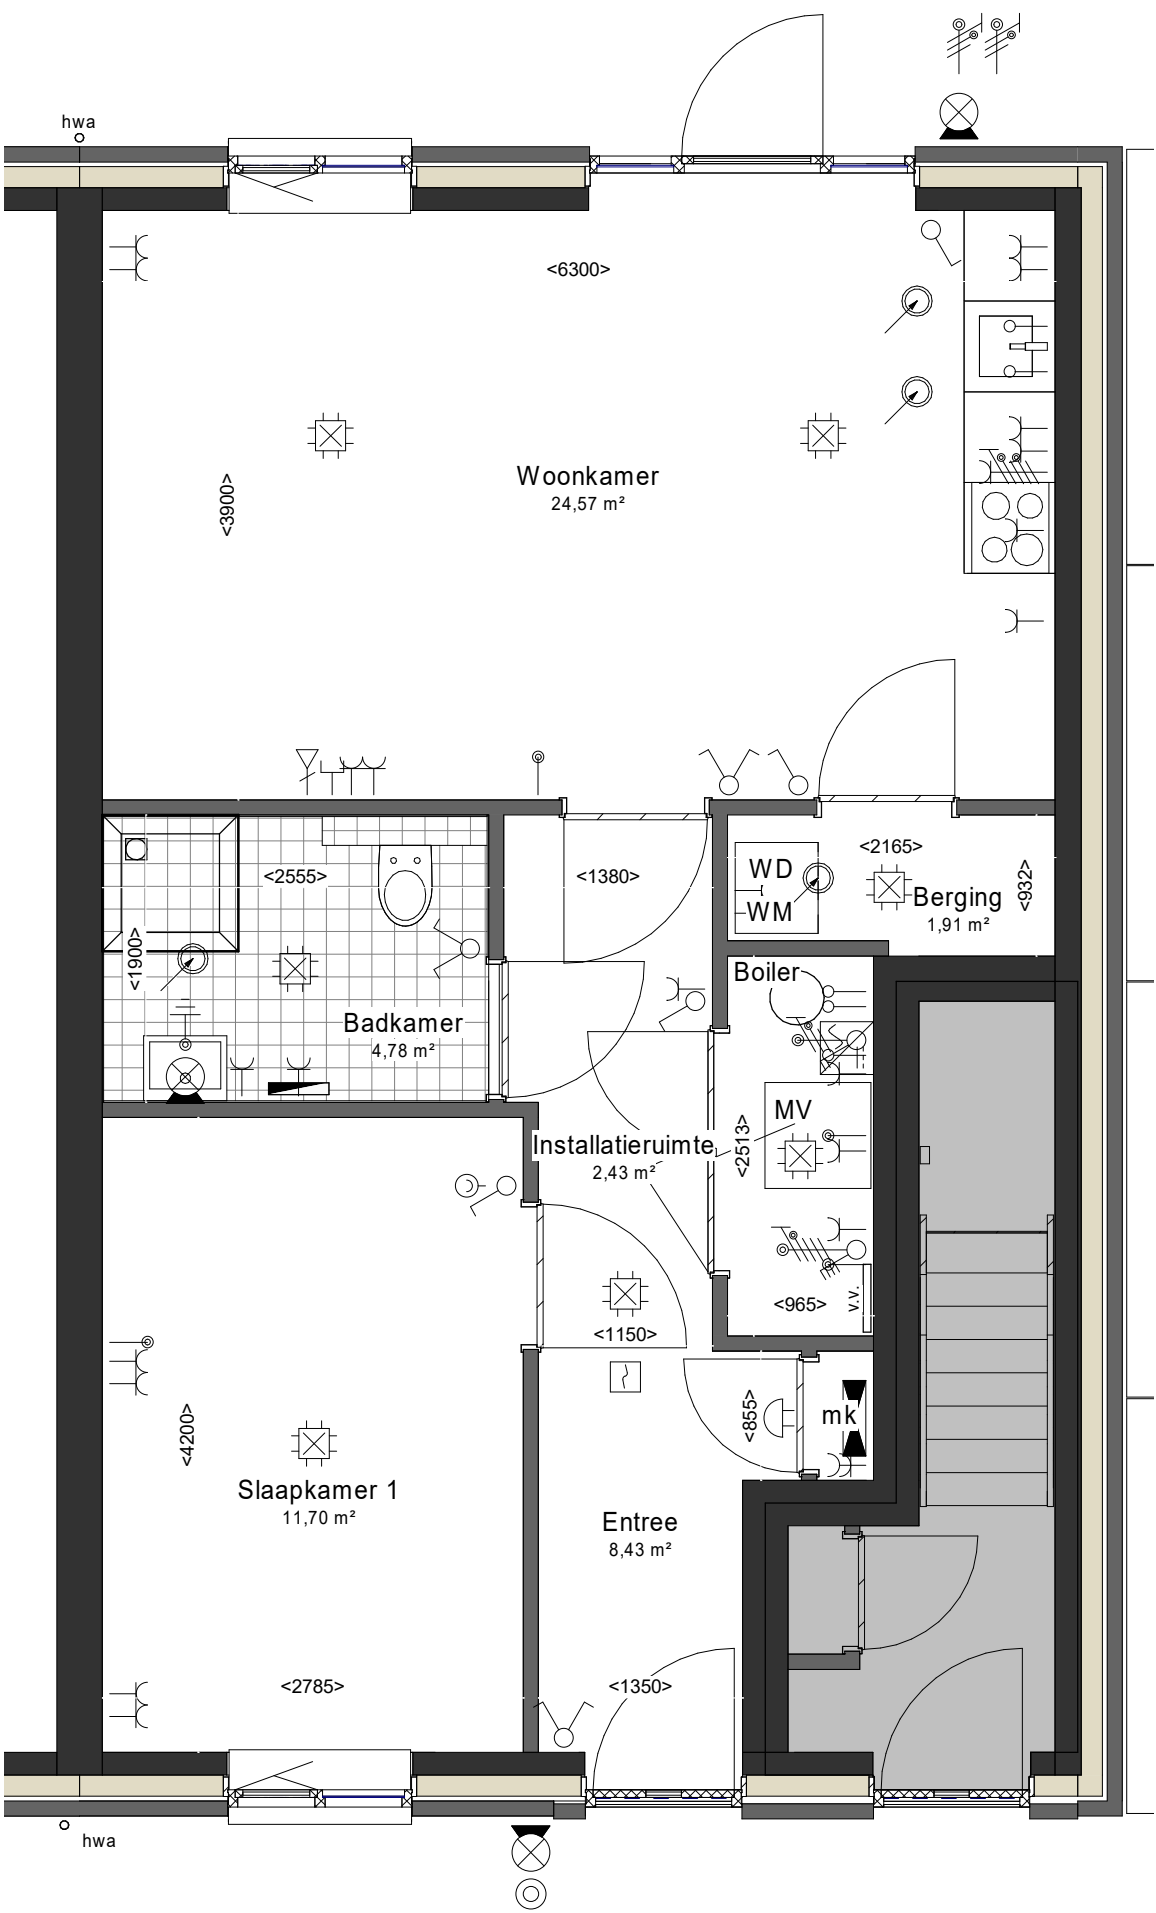


Benedenwoning hoek

bouwnummer 58 = Pastoor Jacobsstraat 101

v.v. = verdeler vloerverwarming

Er worden 3 verhuysfittings met lamp aangebracht in berging, douche en toilet.

Aan deze tekeningen kunnen geen rechten worden ontleend. De maatvoering is indicatief.

Project	DEURNE Christinaplantsoen en Haspelweg 97 won		
Onderdeel	Bebo's benedenwoning	Project nr.	56100244
Omschrijving Fase	Definitief Ontwerp	Blad nr.	VH-BEBO-B9
Opdrachtgever	Woningbouwvereniging Bergopwaarts		
Schaal	1:50	Status	DEFINITIEF
Formaat	A3s	Datum	28-01-2022
Revisie			