

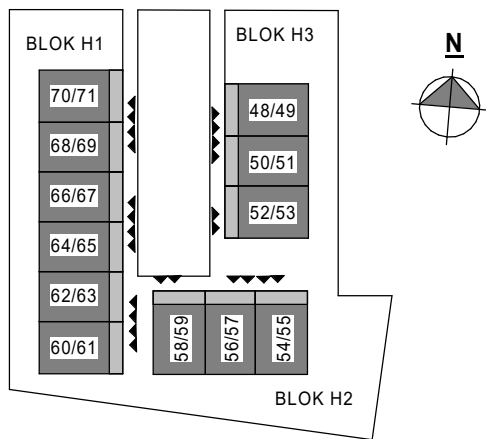


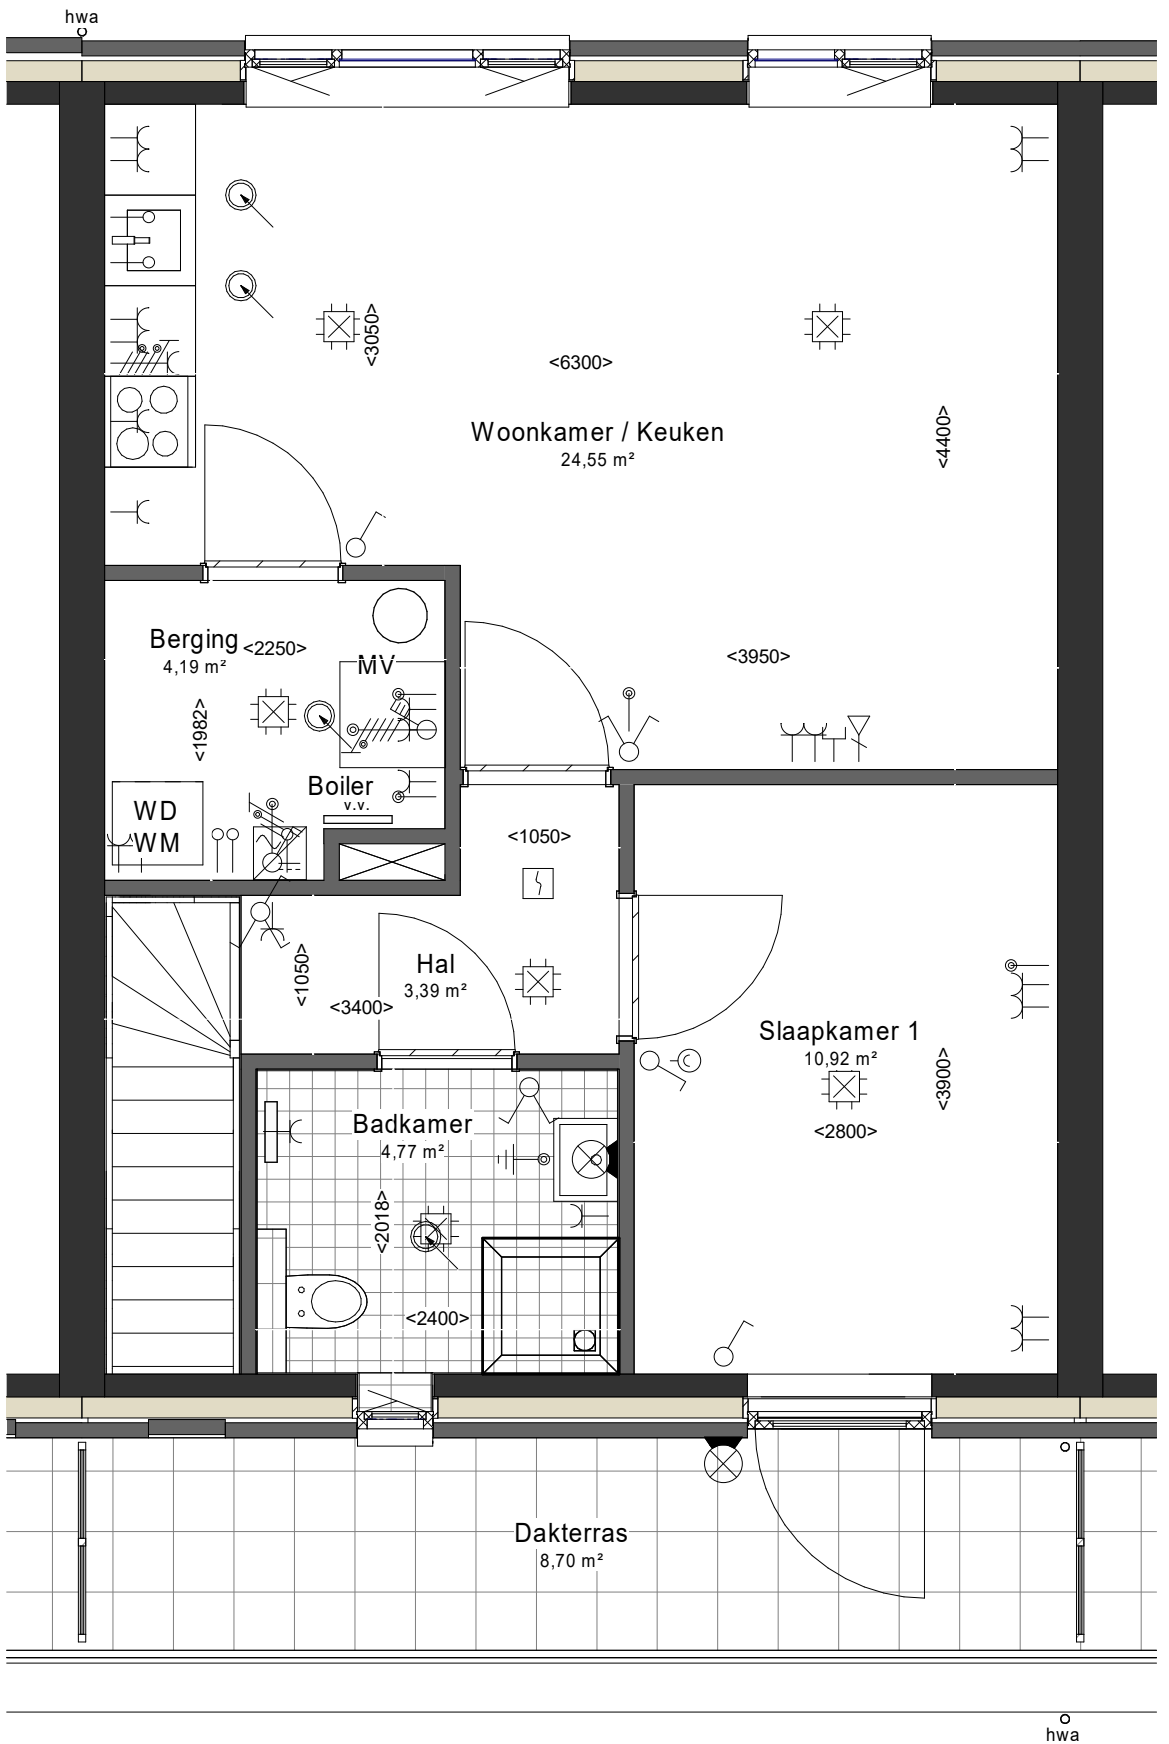

Bovenwoning tussen

bouwnummer 56 = Pastoor Jacobsstraat 99

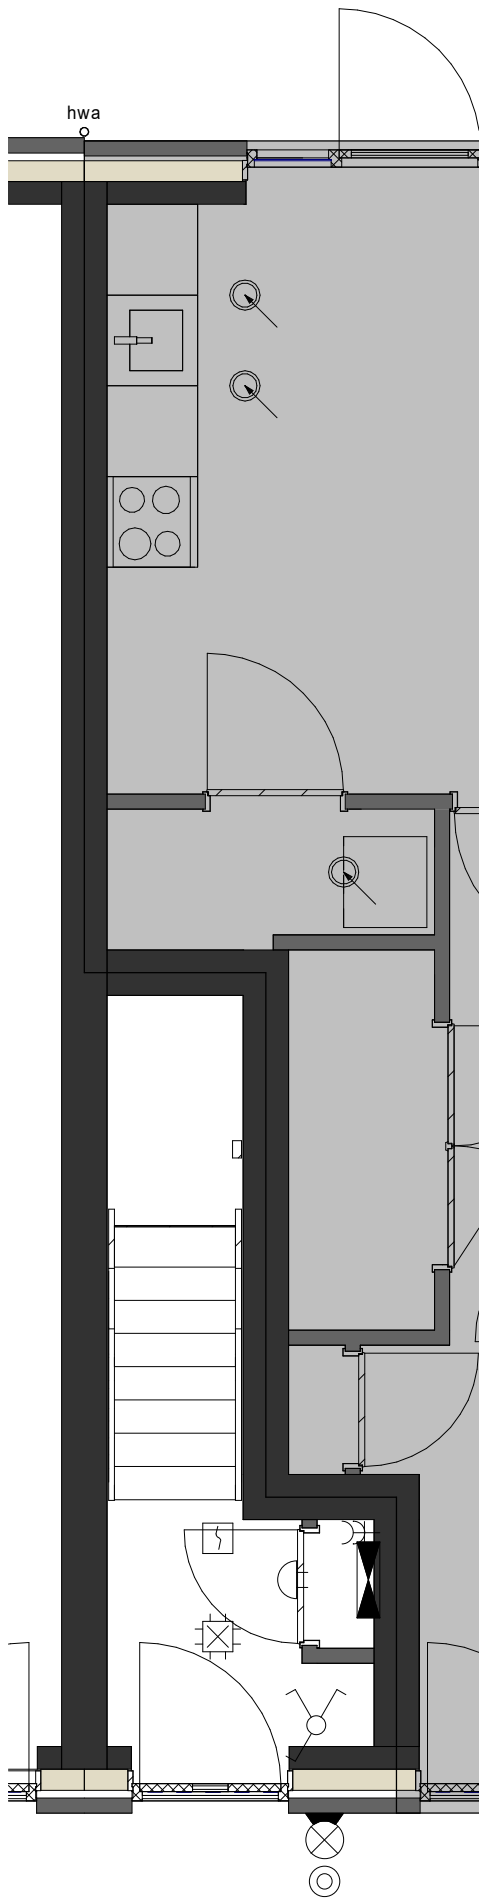

Project	DEURNE Christinaplantsoen en Haspelweg 97 won								
Onderdeel	Bebo's bovenwoning		Project nr. 56100244						
Omschrijving Fase	Definitief Ontwerp		VH-BEBO-B4						
Opdrachtgever	Woningbouwvereniging Bergopwaarts								
Schaal	1:50	Status	DEFINITIEF	Formaat	A3s	Datum	01-02-2022	Revisie	

v.v. = verdeler vloerverwarming

Er worden 3 verhuysfittings met lamp aangebracht in berging, douche en toilet.

Aan deze tekeningen kunnen geen rechten worden ontleend. De maatvoering is indicatief.