

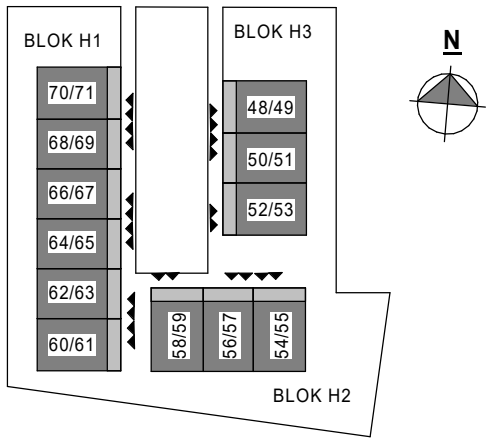


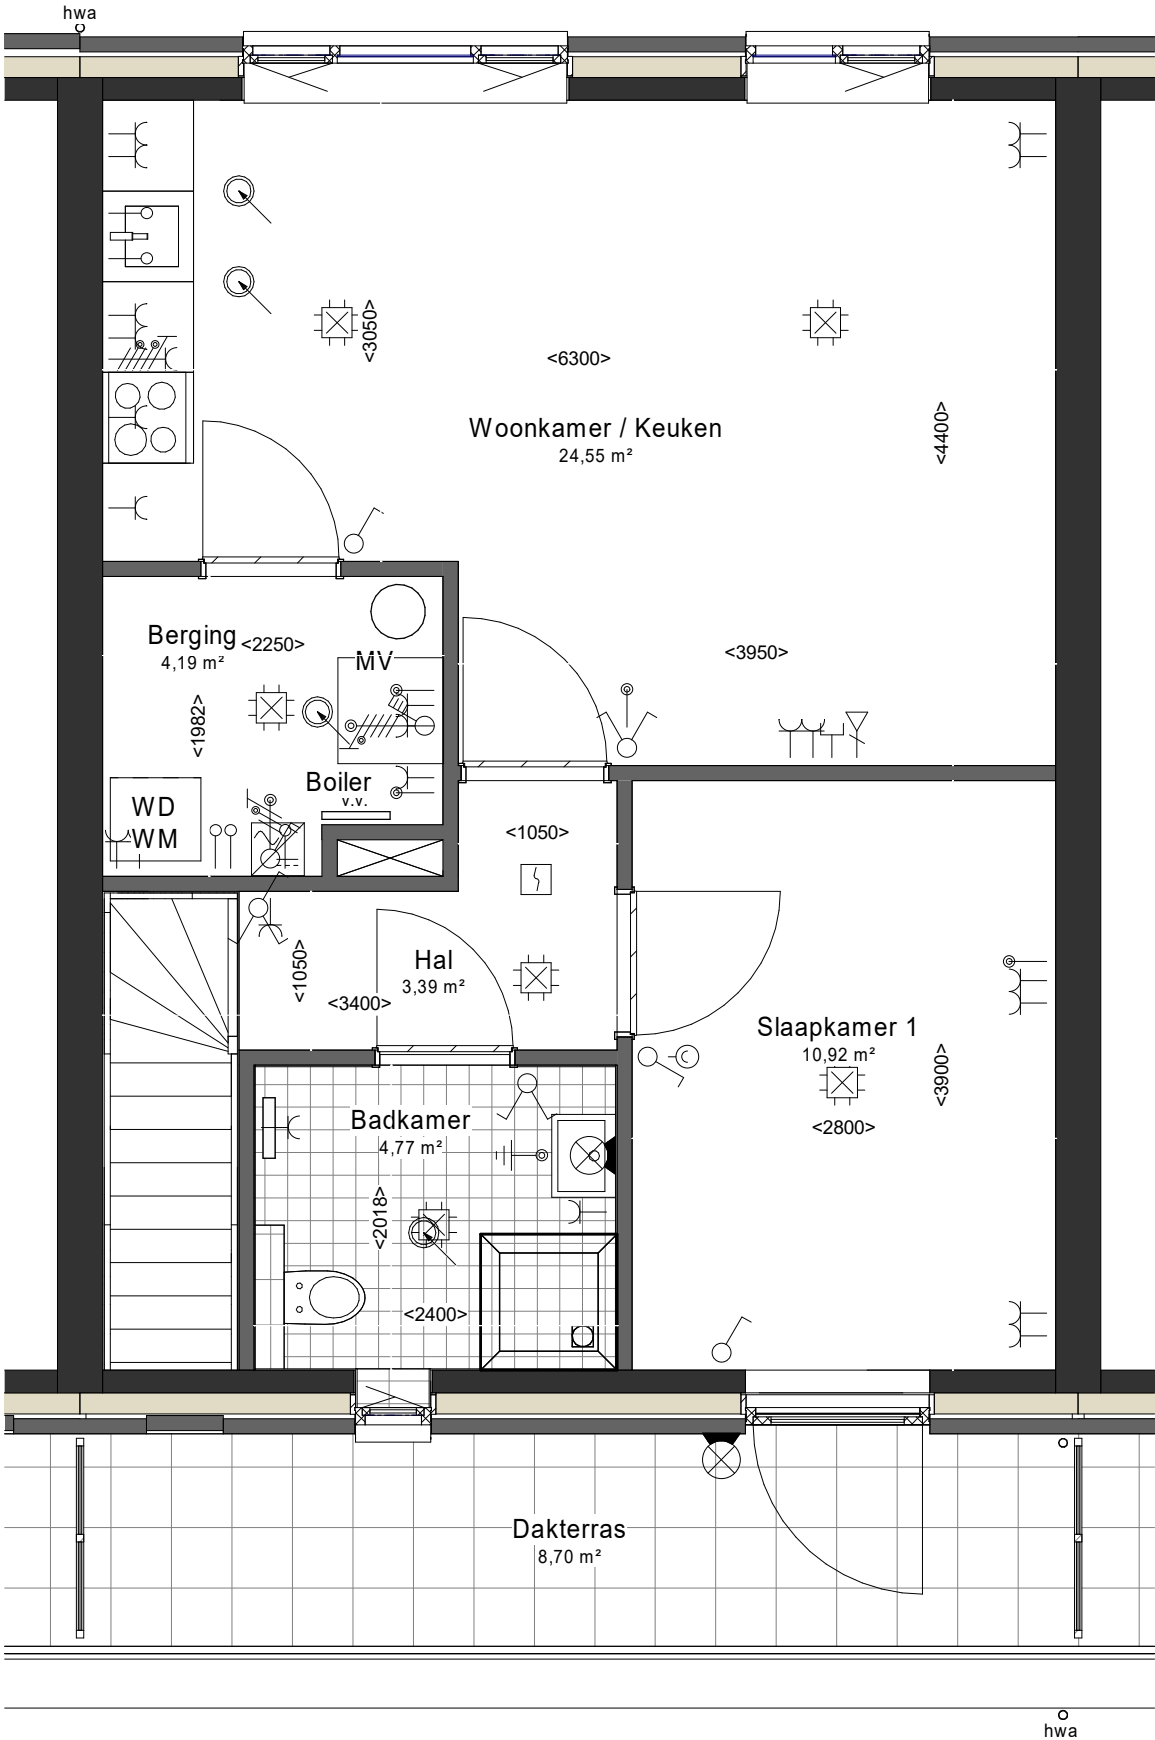

Bovenwoning tussen

bouwnummer 62 = Pastoor Jacobsstraat 105

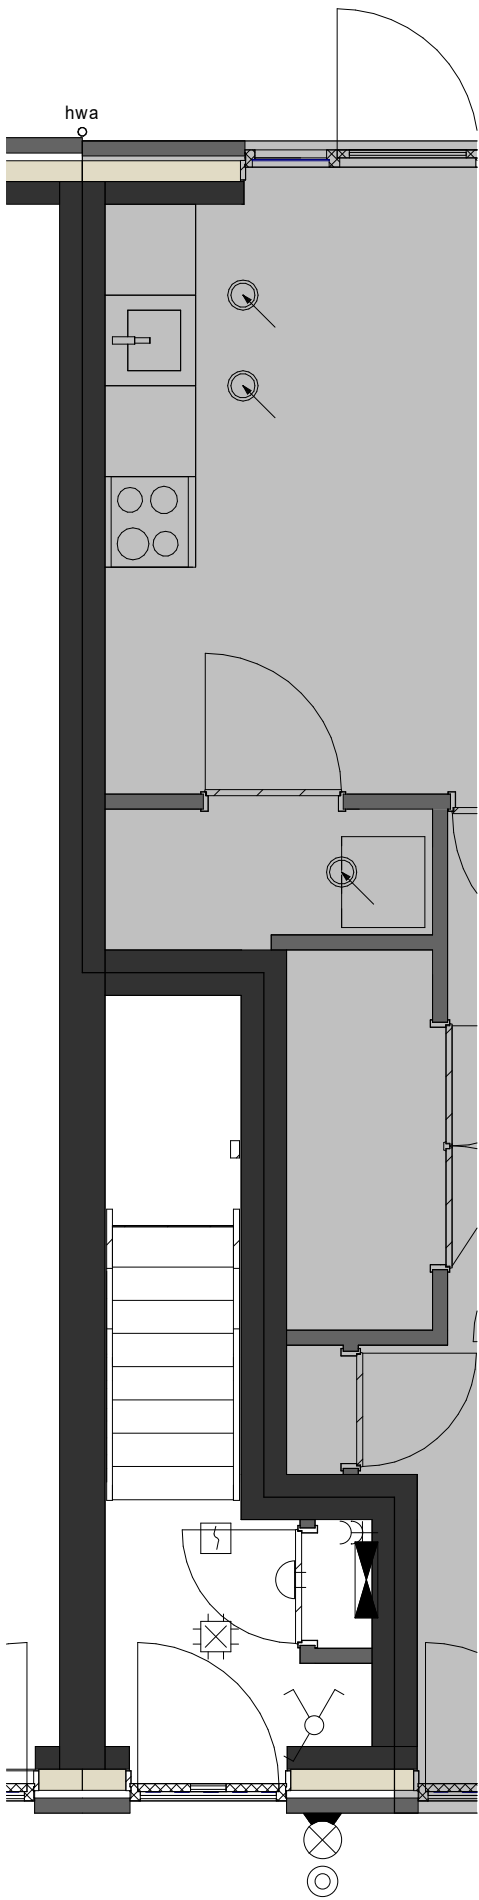

v.v. = verdeler vloerverwarming

Er worden 3 verhuysfittings met lamp aangebracht in berging, douche en toilet.

Aan deze tekeningen kunnen geen rechten worden ontleend. De maatvoering is indicatief.

Project	DEURNE Christinaplantsoen en Haspelweg 97 won								
Onderdeel	Bebo's bovenwoning			Project nr.	56100244				
Omschrijving Fase	Definitief Ontwerp			Blad nr.	VH-BEBO-B4				
Opdrachtgever	Woningbouwvereniging Bergopwaarts								
Schaal	1:50	Status	DEFINITIEF	Formaat	A3s	Datum	01-02-2022	Revisie	