
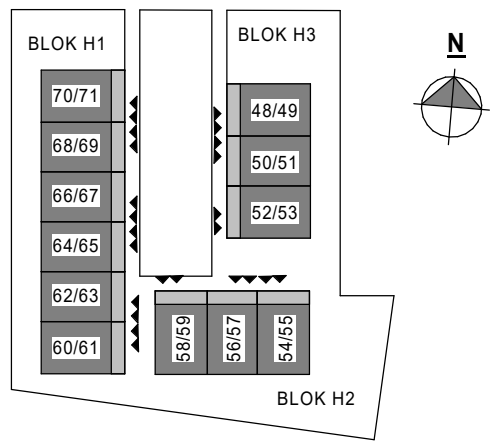


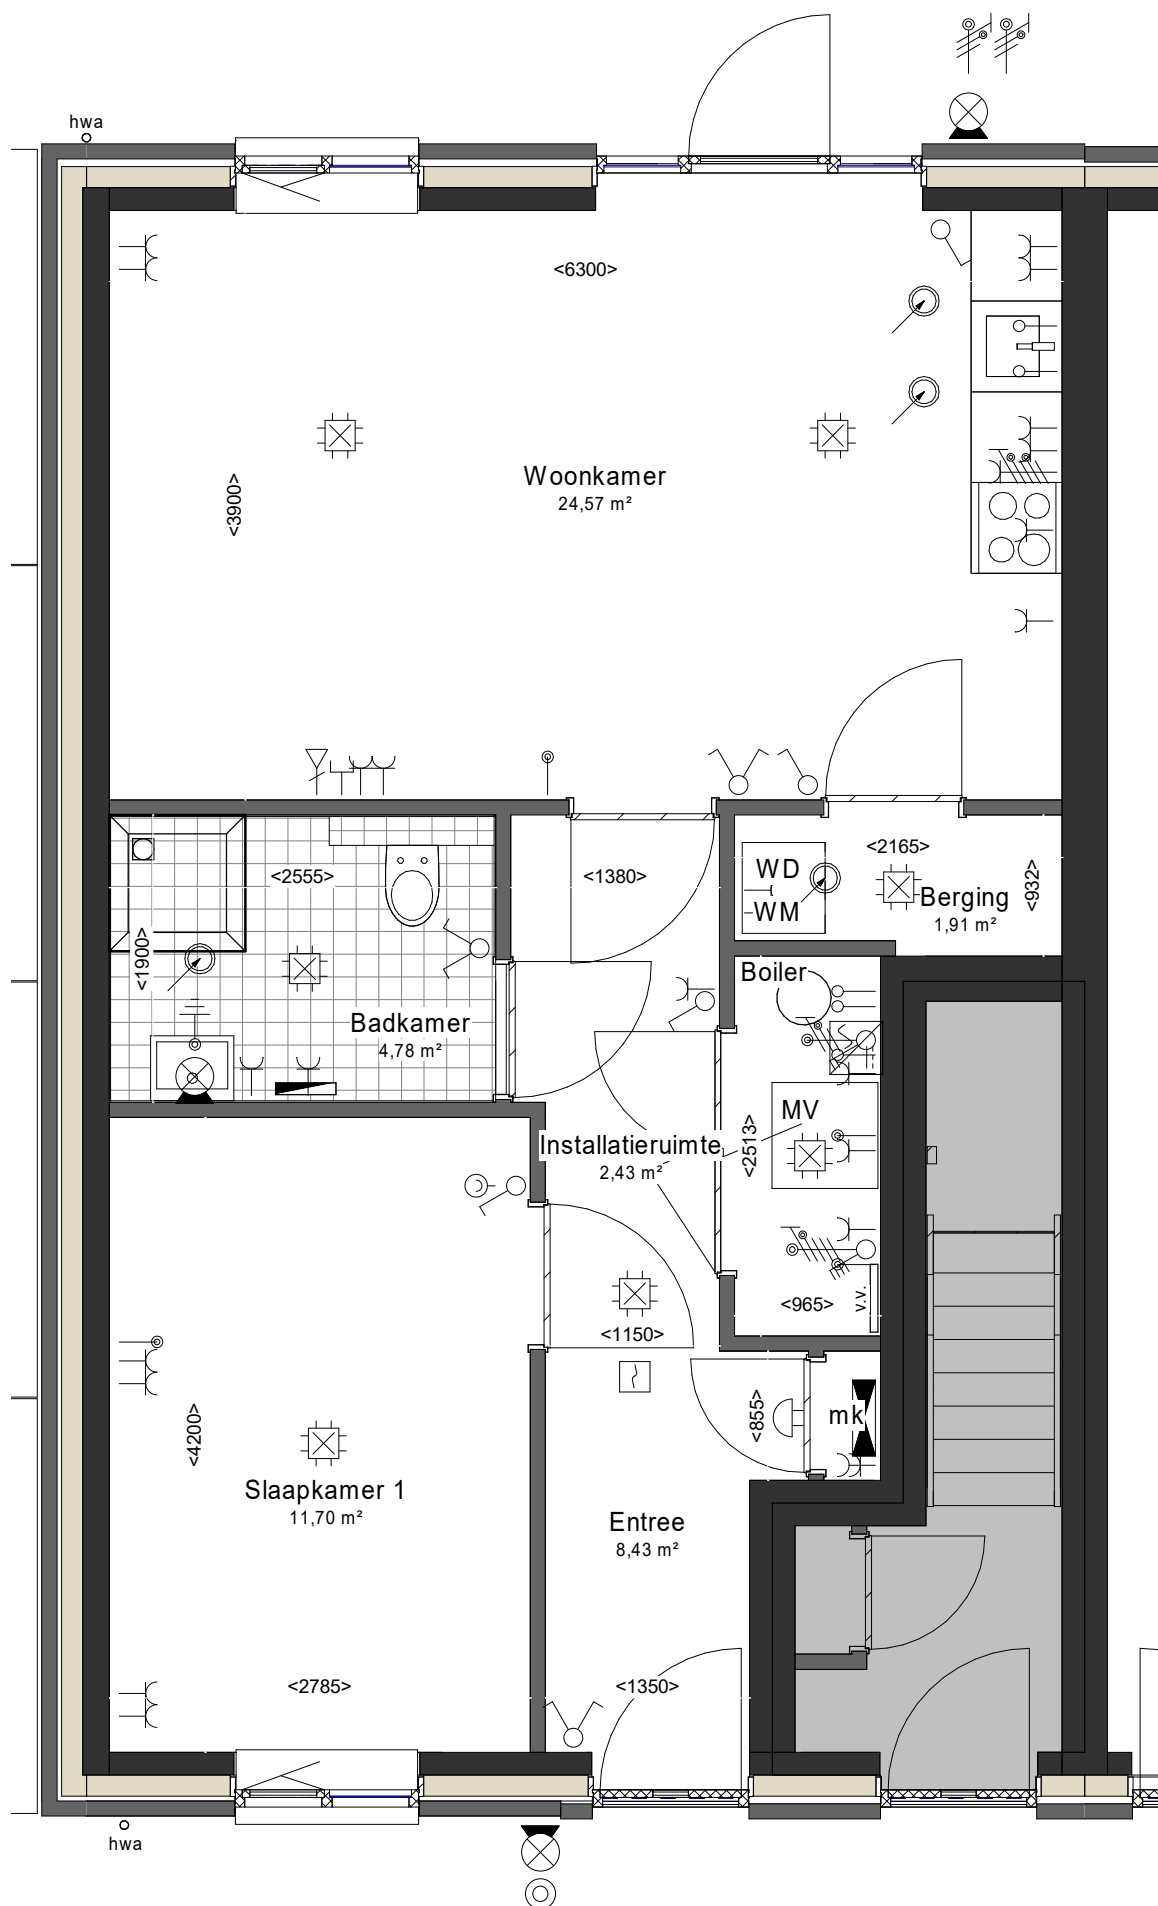

Benedenwoning hoek
bouwnummer 48 = Pastoor Jacobsstraat 115

v.v. = verdeler vloerverwarming
Er worden 3 verhuisfittingen met lamp aangebracht in berging, douche en toilet.
Aan deze tekeningen kunnen geen rechten worden ontleend. De maatvoering is indicatief.

Project		DEURNE Christinaplantsoen en Haspelweg 97 won			
Onderdeel		Bebo's benedenwoning		Project nr. 56100244	
Omschrijving Fase		Definitief Ontwerp		Blad nr. VH-BEBO-B11	
Opdrachtgever		Woningbouwvereniging Bergopwaarts			
Schaal	1:50	Status	DEFINITIEF	Formaat	A3s
			Datum	01-02-2022	Revisie