

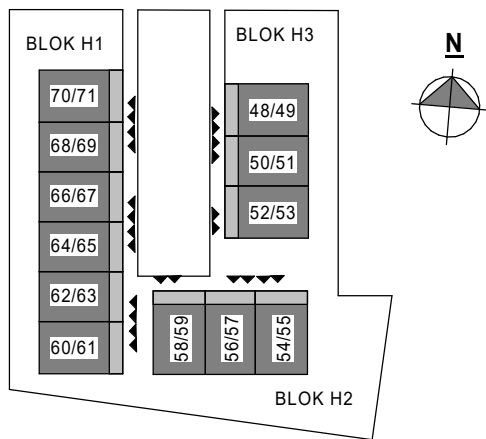
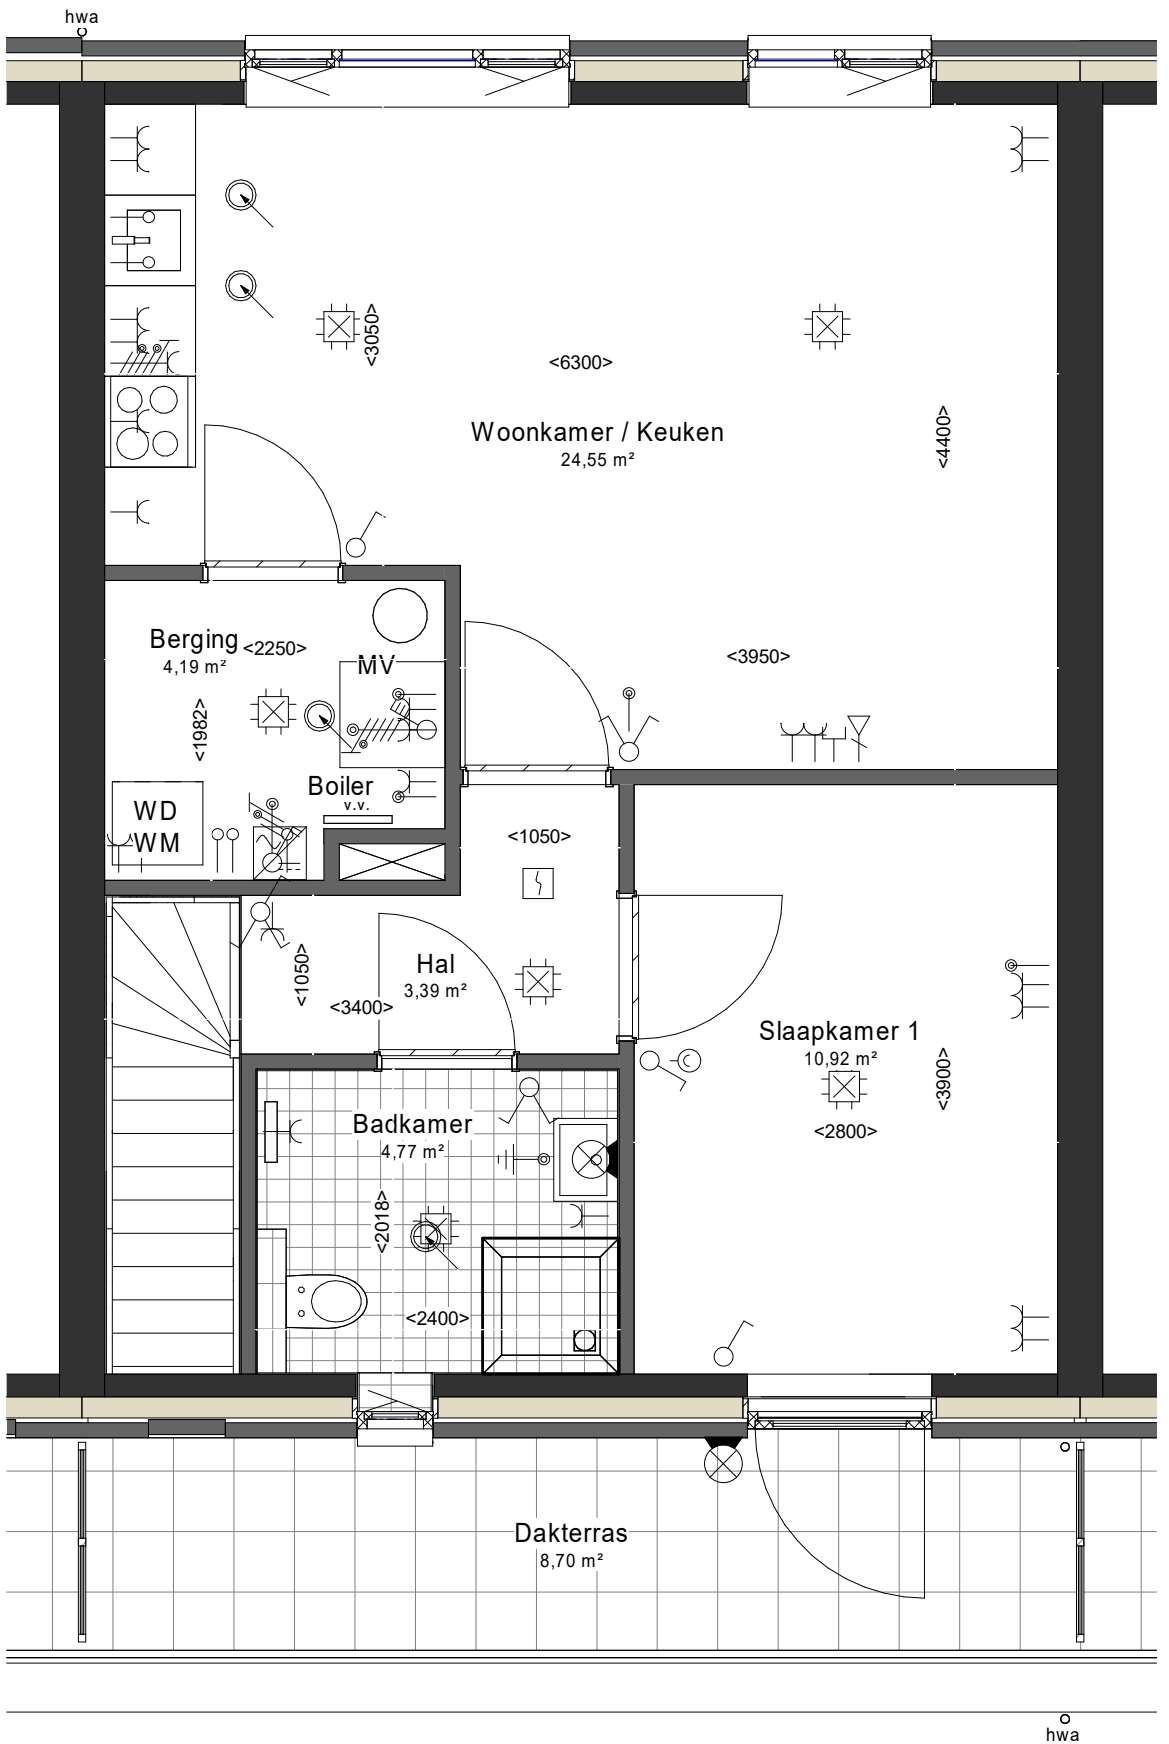


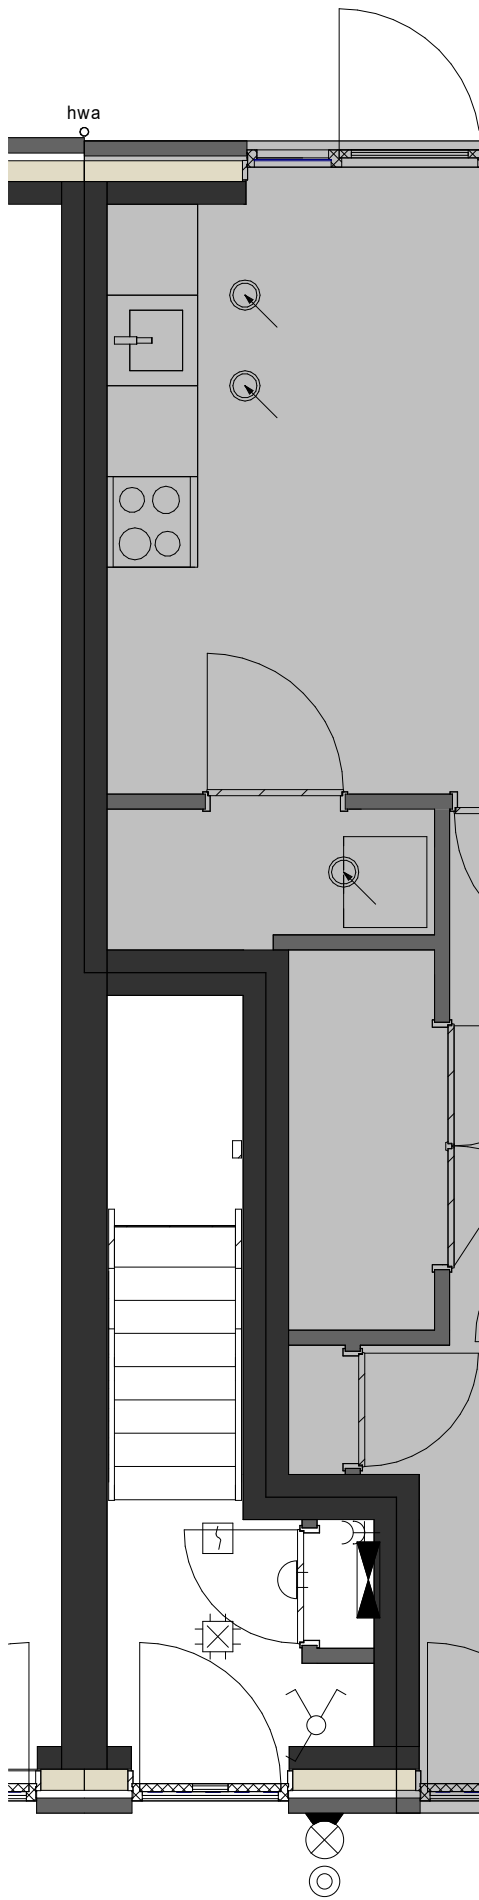

Bovenwoning tussen
bouwnummer 50 = Pastoor Jacobsstraat 117

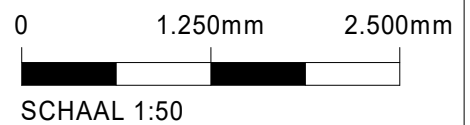

Project		DEURNE Christinaplantsoen en Haspelweg 97 won			
Onderdeel		Bebo's bovenwoning		Project nr. 56100244	
Omschrijving Fase		Definitief Ontwerp		Blad nr. VH-BEBO-B4	
Opdrachtgever		Woningbouwvereniging Bergopwaarts			
Schaal	1:50	Status	DEFINITIEF	Formaat	A3s
			Datum	01-02-2022	Revisie

v.v. = verdeler vloerverwarming

Er worden 3 verhuysfittings met lamp aangebracht in berging, douche en toilet.

Aan deze tekeningen kunnen geen rechten worden ontleend. De maatvoering is indicatief.