
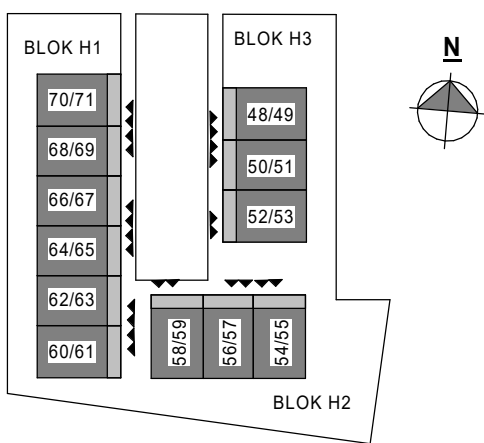
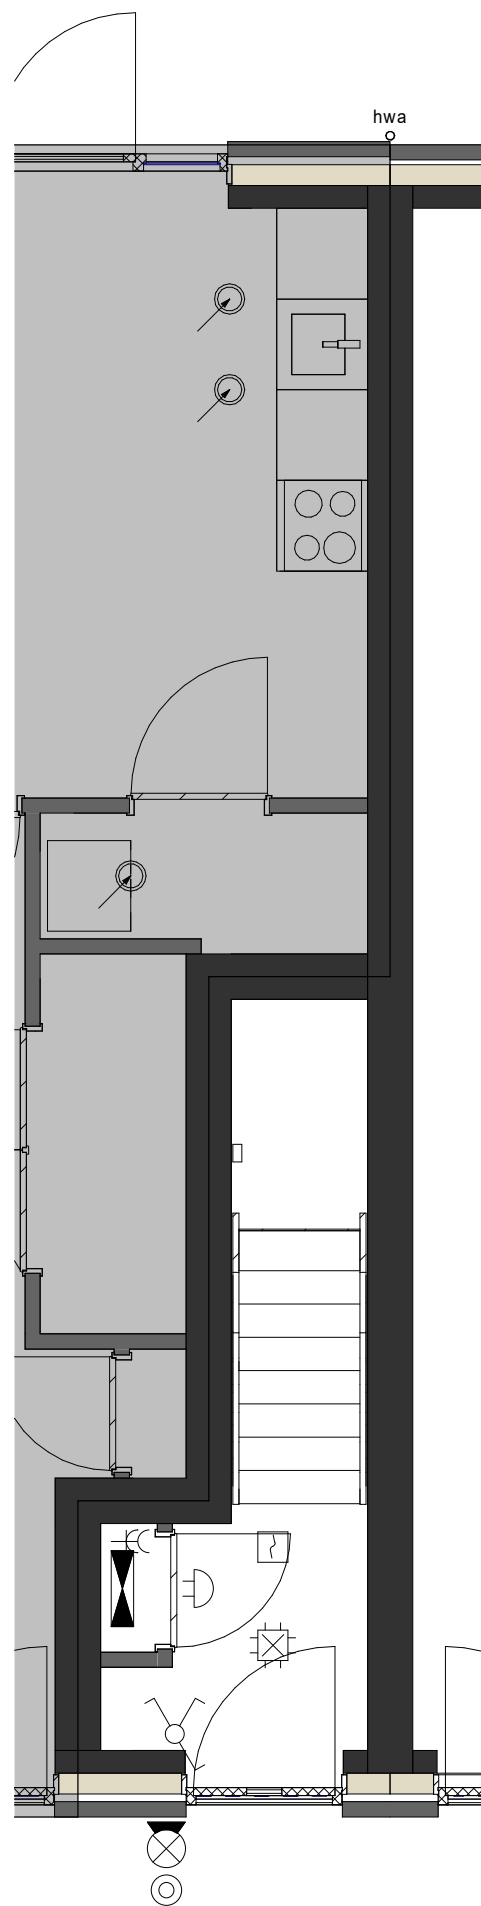


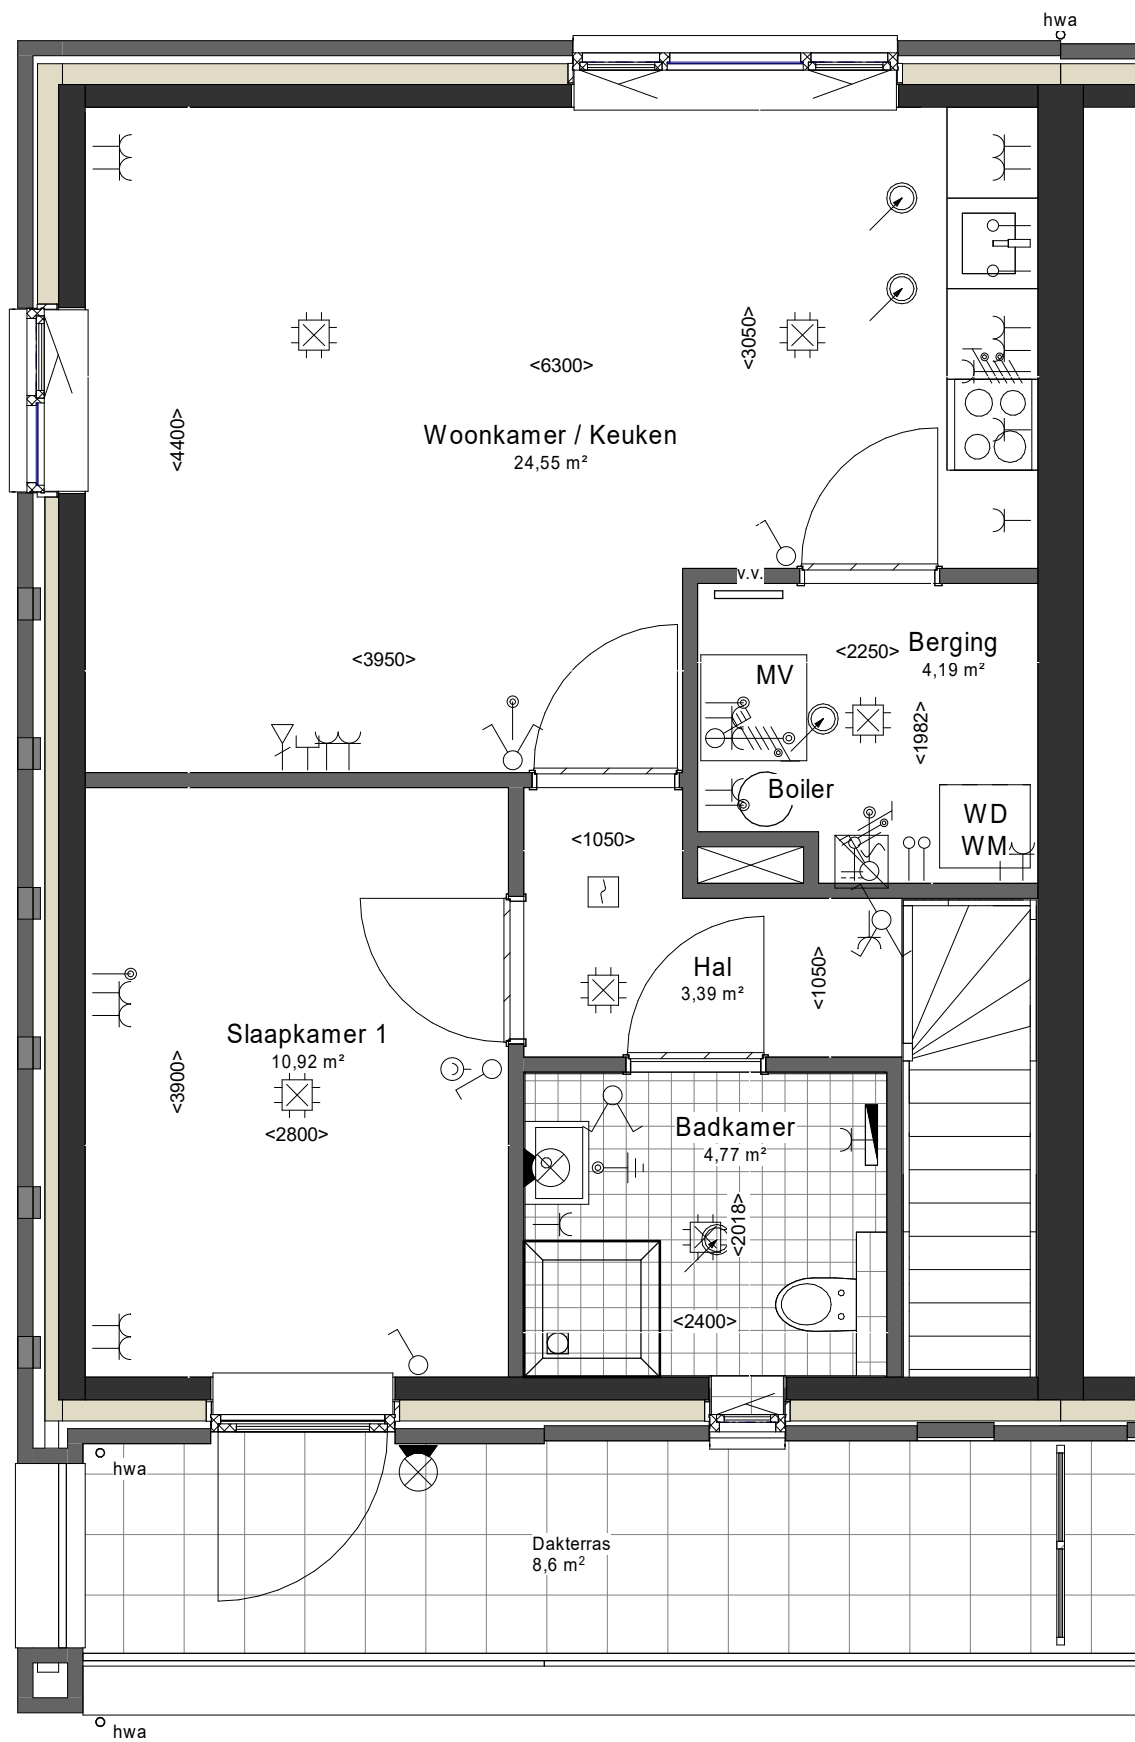

Bovenwoning hoek
bouwnummer 55 = Pastoor Jacobsstraat 97a

Project		DEURNE Christinaplantsoen en Haspelweg 97 won						
Onderdeel		Bebo's bovenwoning			Project nr.		56100244	
Omschrijving Fase		Definitief Ontwerp			Blad nr.		VH-BEBO-B2	
Opdrachtgever		Woningbouwvereniging Bergopwaarts						
Schaal	1:50	Status	DEFINITIEF	Formaat	A3s	Datum	01-02-2022	Revisie

v.v. = verdeler vloerverwarming

Er worden 3 verhuusfittingen met lamp aangebracht in berging, douche en toilet.

Aan deze tekeningen kunnen geen rechten worden ontleend. De maatvoering is indicatief.