



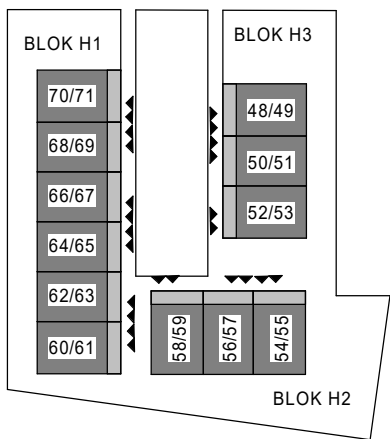

Benedenwoning tussen

bouwnummer 57 = Pastoor Jacobsstraat 99a

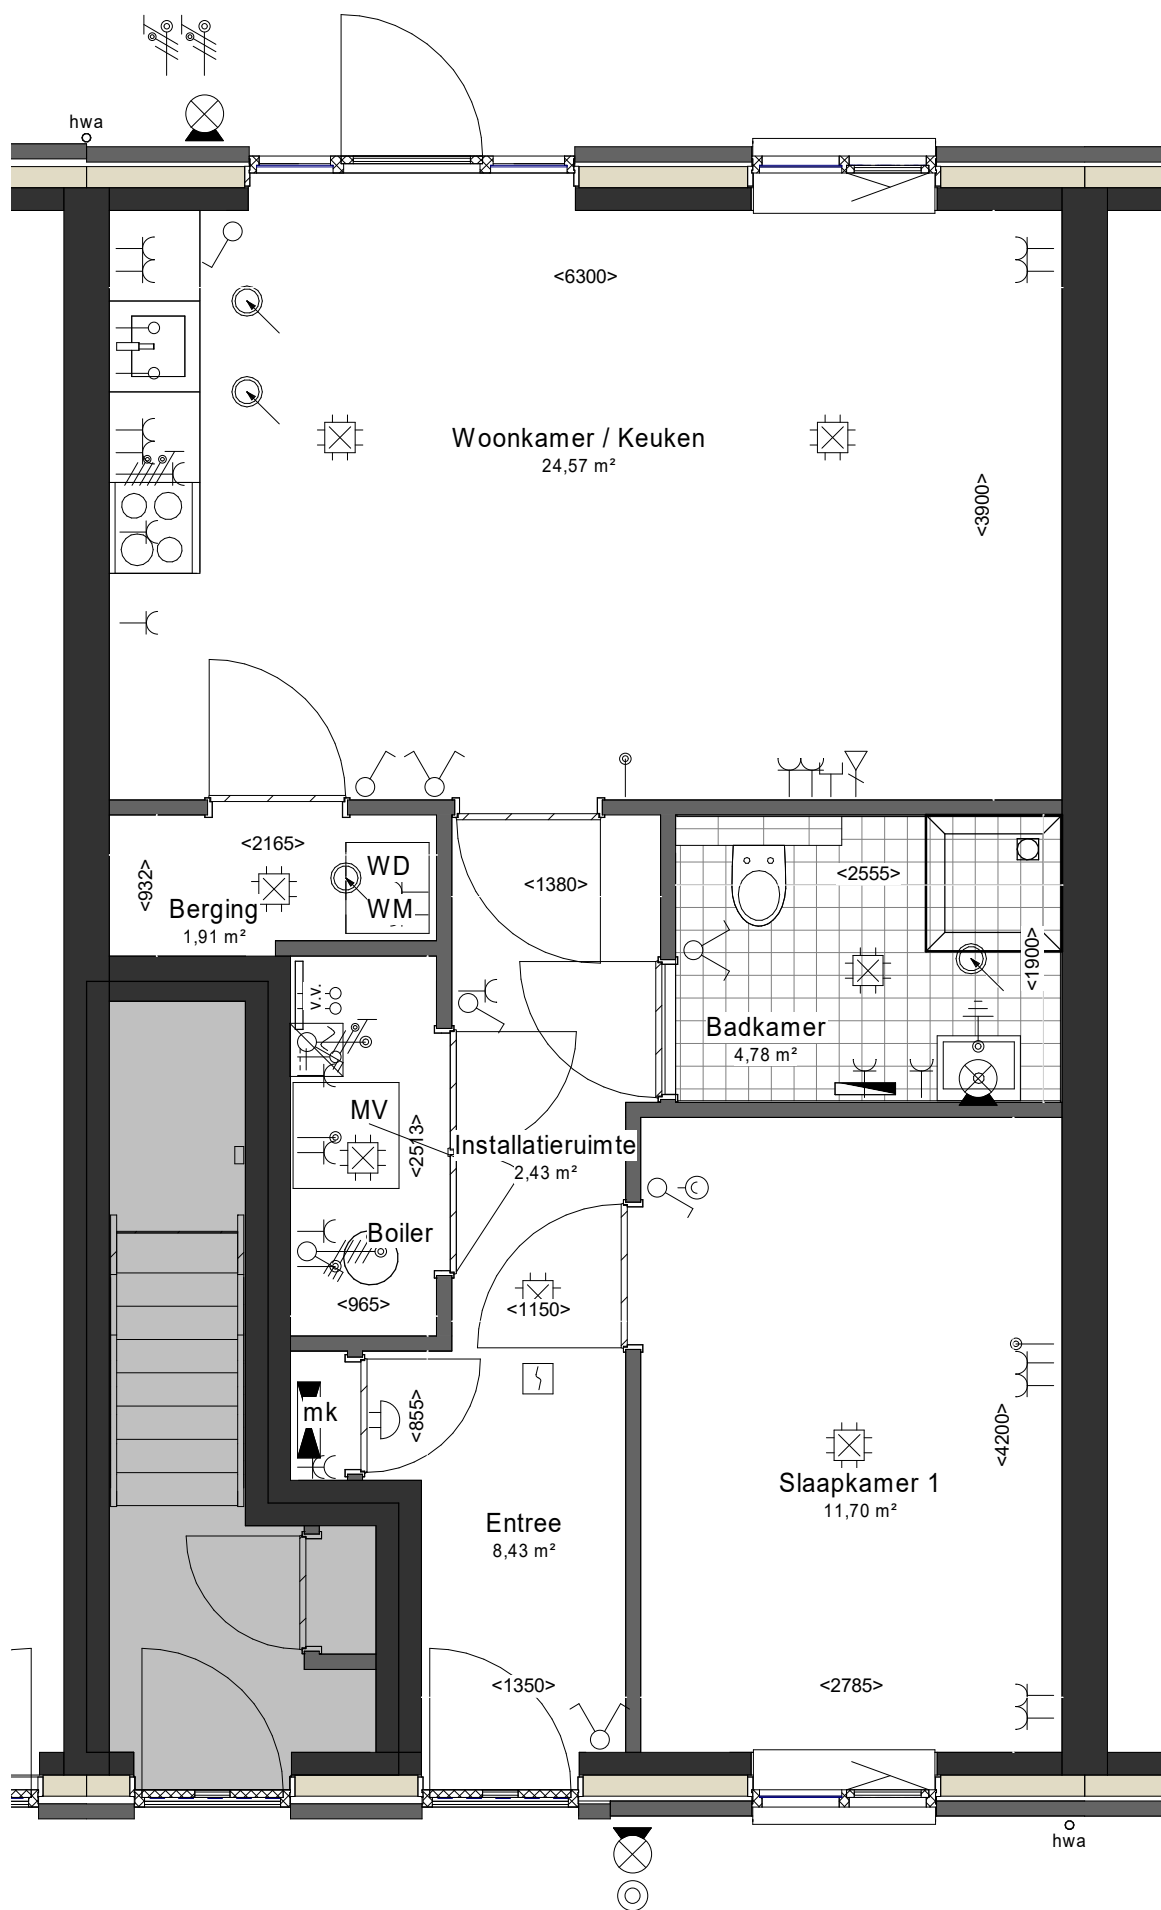

v.v. = verdeler vloerverwarming

Er worden 3 verhuisfittings met lamp aangebracht in berging, douche en toilet.

Aan deze tekeningen kunnen geen rechten worden ontleend. De maatvoering is indicatief.

Project				DEURNE Christinaplantsoen en Haspelweg 97 won	
Onderdeel		Bebo's benedenwoning		Project nr.	56100244
Omschrijving Fase		Definitief Ontwerp		Blad nr.	VH-BEBO-B3
Opdrachtgever		Woningbouwvereniging Bergopwaarts			
Schaal	1:50	Status	DEFINITIEF	Formaat	A3s
		Datum	01-02-2022	Revisie	