
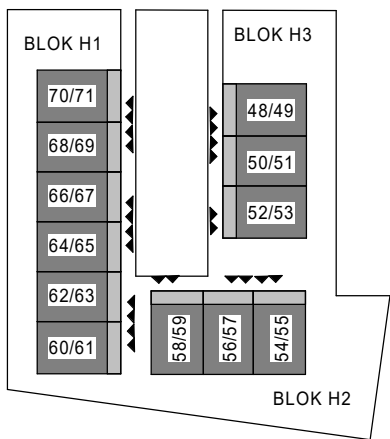
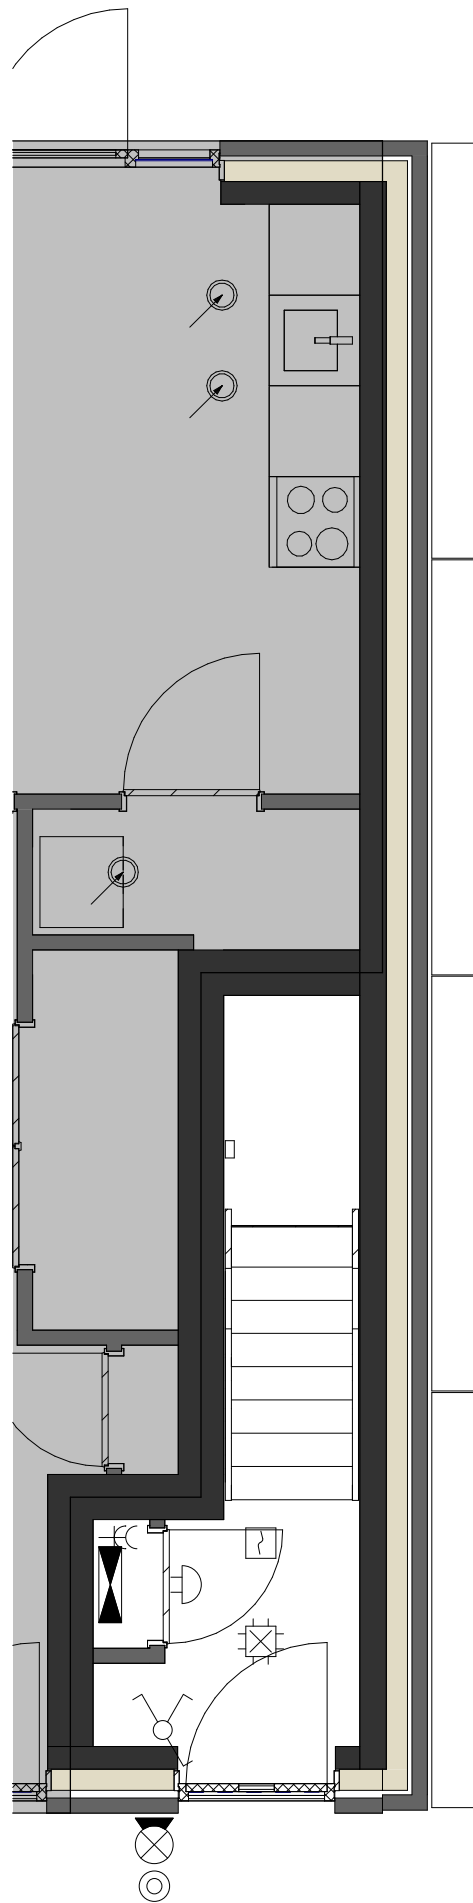


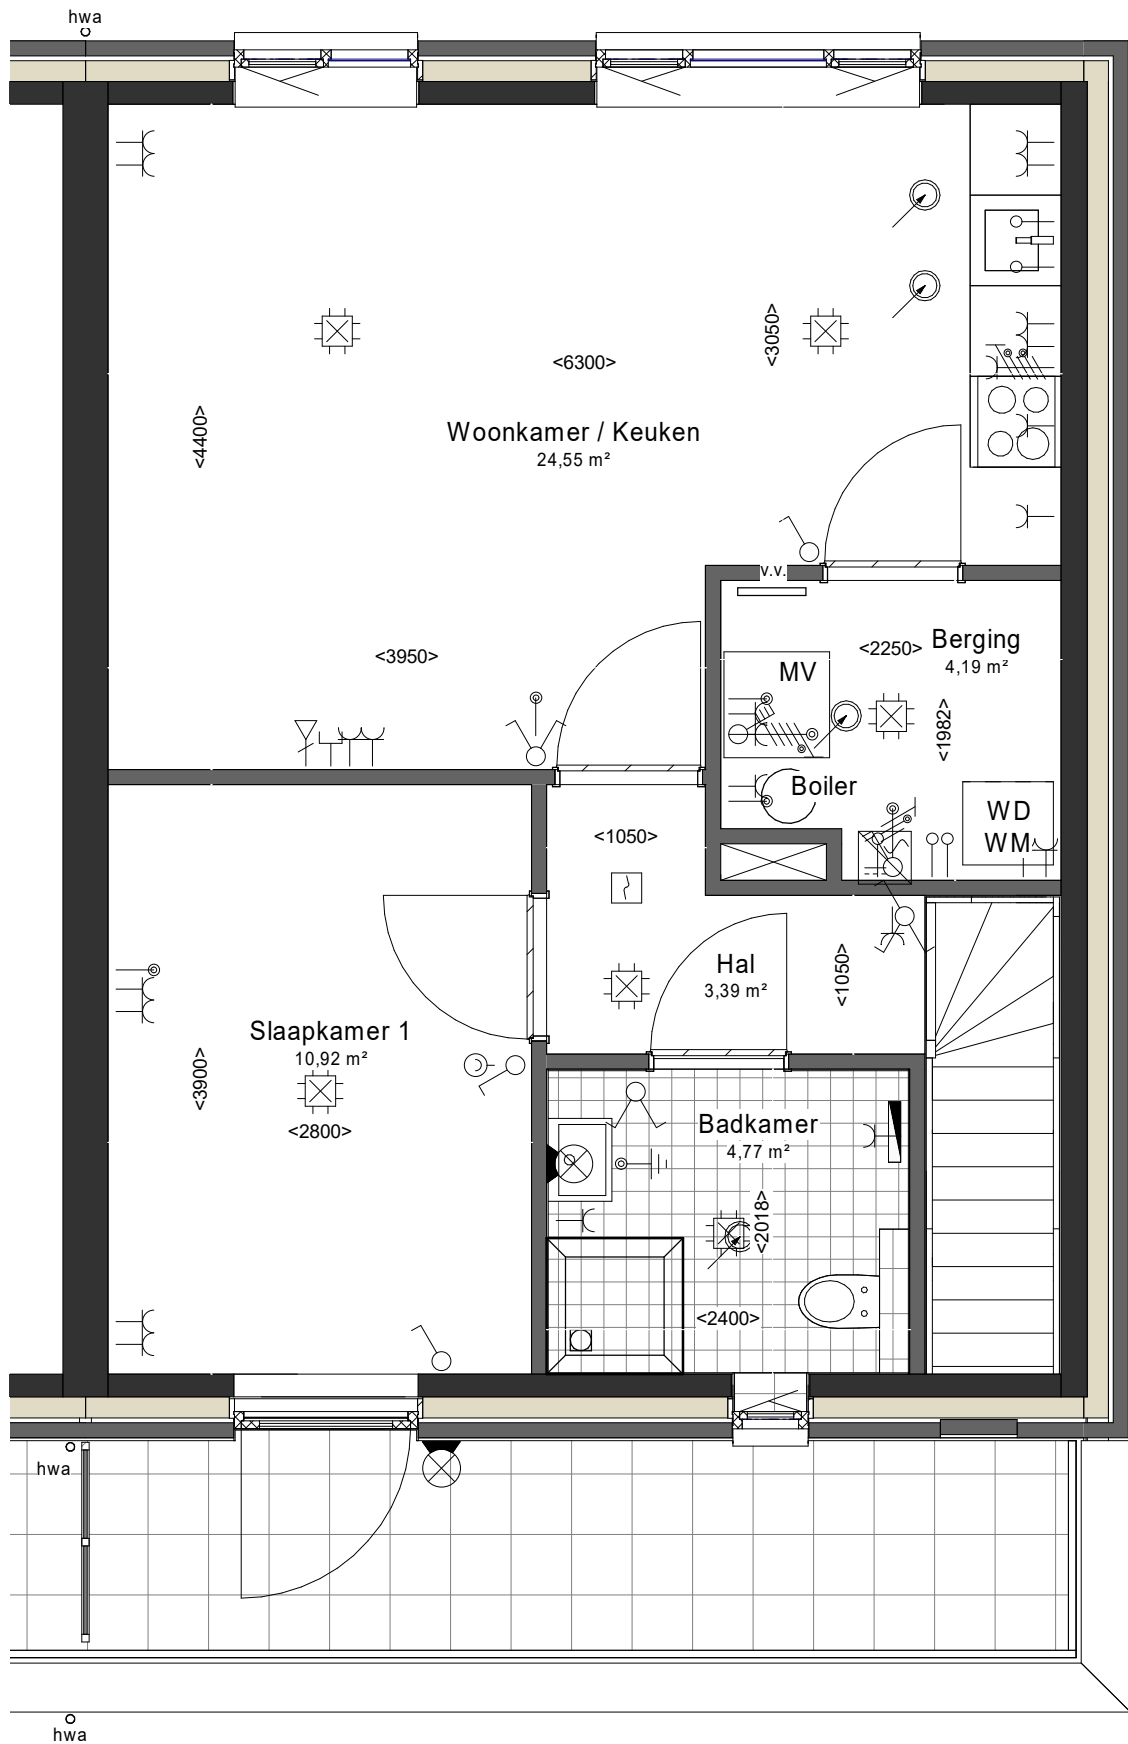

Bovenwoning hoek
bouwnummer 53 = Pastoor Jacobsstraat 119a

v.v. = verdeler vloerverwarming
Er worden 3 verhuisfittings met lamp aangebracht in berging, douche en toilet.
Aan deze tekeningen kunnen geen rechten worden ontleend. De maatvoering is indicatief.

Project	DEURNE Christinaplantsoen en Haspelweg 97 won								
Onderdeel	Bebo's bovenwoning			Project nr.	56100244				
Omschrijving Fase	Definitief Ontwerp			Blad nr.	VH-BEBO-B10				
Opdrachtgever	Woningbouwvereniging Bergopwaarts								
Schaal	1:50	Status	DEFINITIEF	Formaat	A3s	Datum	01-02-2022	Revisie	