



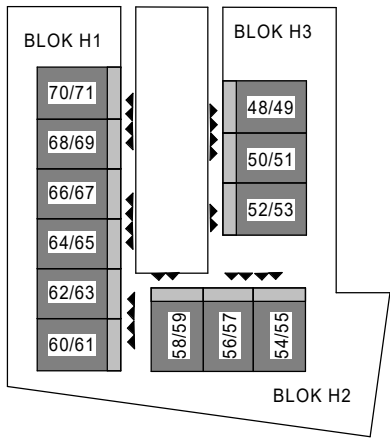

Benedenwoning tussen

bouwnummer 63 = Pastoor Jacobsstraat 105a

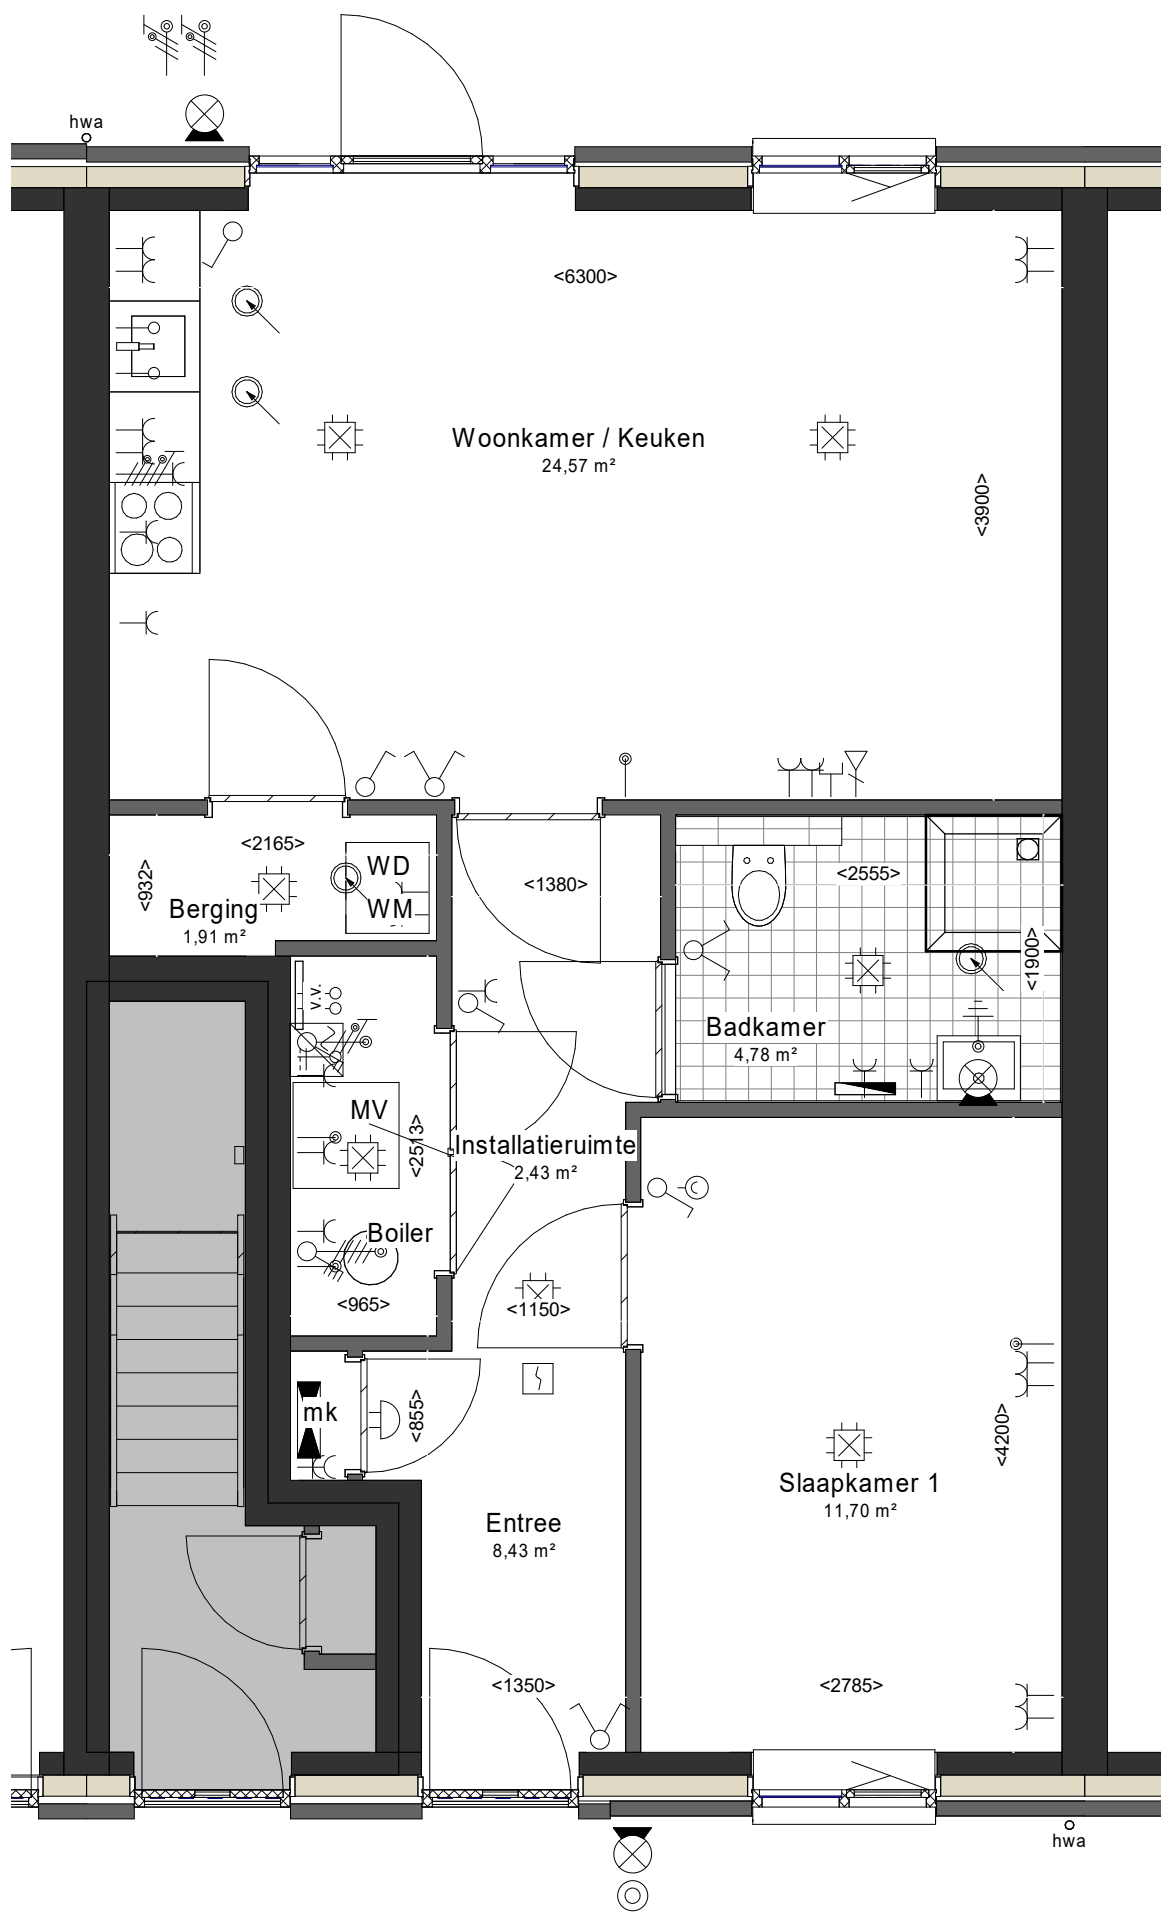

v.v. = verdeler vloerverwarming

Er worden 3 verhuisfittings met lamp aangebracht in berging, douche en toilet.

Aan deze tekeningen kunnen geen rechten worden ontleend. De maatvoering is indicatief.

Project	DEURNE Christinaplantsoen en Haspelweg 97 won		
Onderdeel	Bebo's benedenwoning	Project nr.	56100244
Omschrijving Fase	Definitief Ontwerp	Blad nr.	VH-BEBO-B3
Opdrachtgever	Woningbouwvereniging Bergopwaarts		
Schaal	1:50	Status	DEFINITIEF
Formaat	A3s	Datum	01-02-2022
		Revisie	