
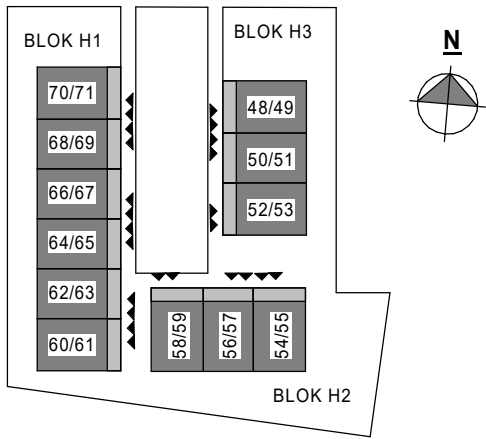
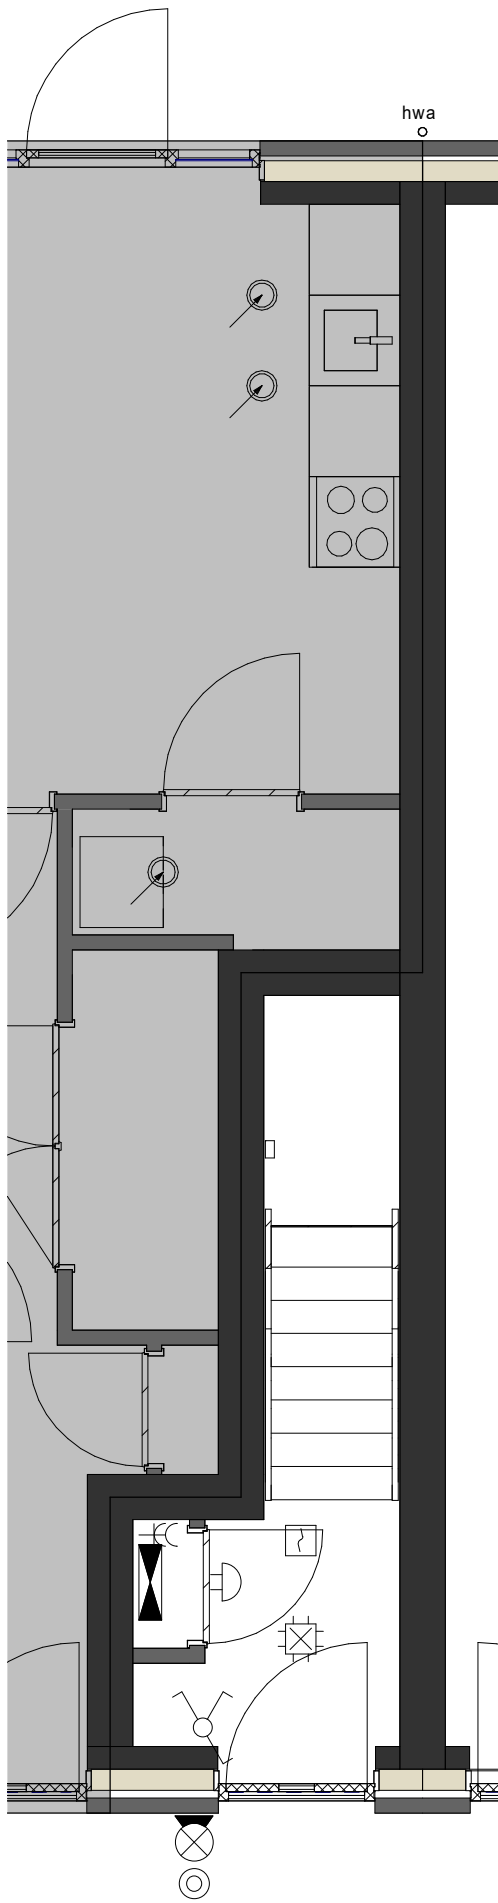


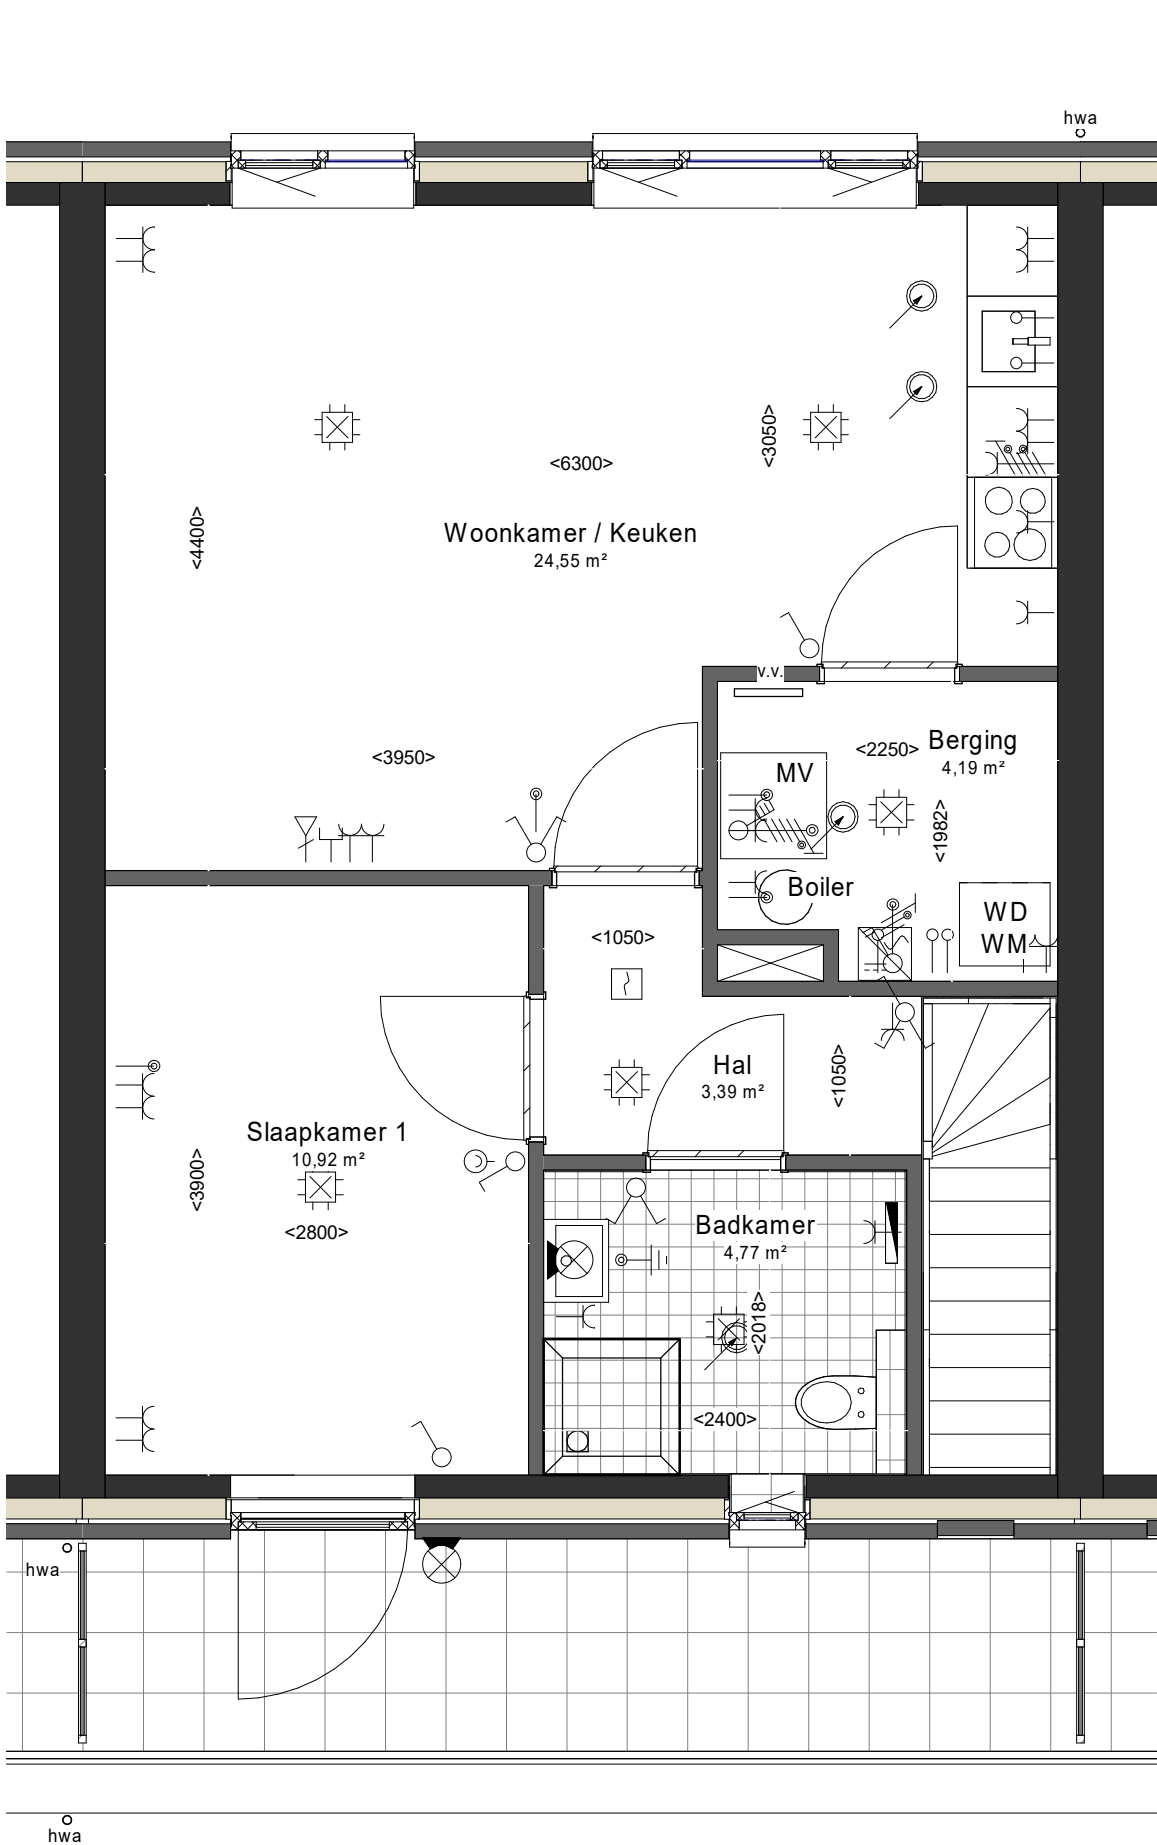

Bovenwoning tussen
bouwnummer 65 = Pastoor Jacobsstraat 107a

v.v. = verdeler vloerverwarming
Er worden 3 verhuusfittingen met lamp aangebracht in berging, douche en toilet.
Aan deze tekeningen kunnen geen rechten worden ontleend. De maatvoering is indicatief.

Project	DEURNE Christinaplantsoen en Haspelweg 97 won				
Onderdeel	Bebo's bovenwoning		Project nr.	56100244	
Omschrijving Fase	Definitief Ontwerp		Blad nr.	VH-BEBO-B6	
Opdrachtgever	Woningbouwvereniging Bergopwaarts				
Schaal	1:50	Status	DEFINITIEF	Formaat	A3s
			Datum	01-02-2022	Revisie