
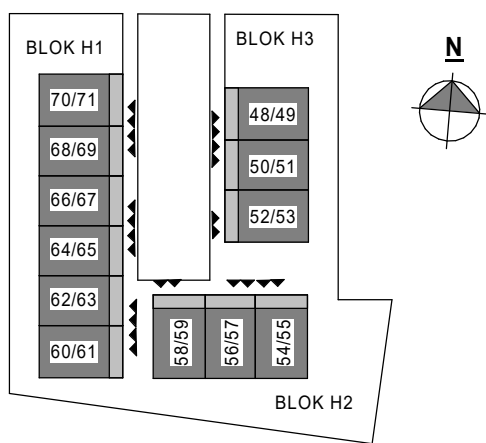
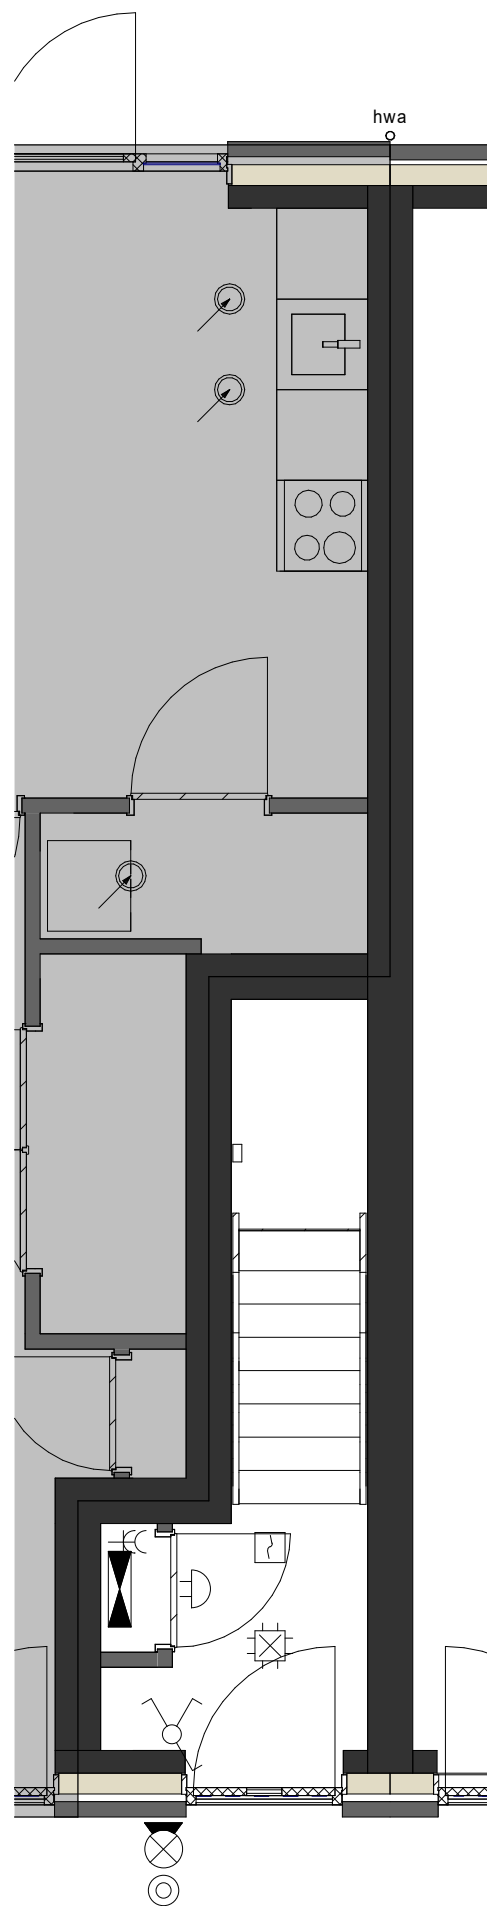


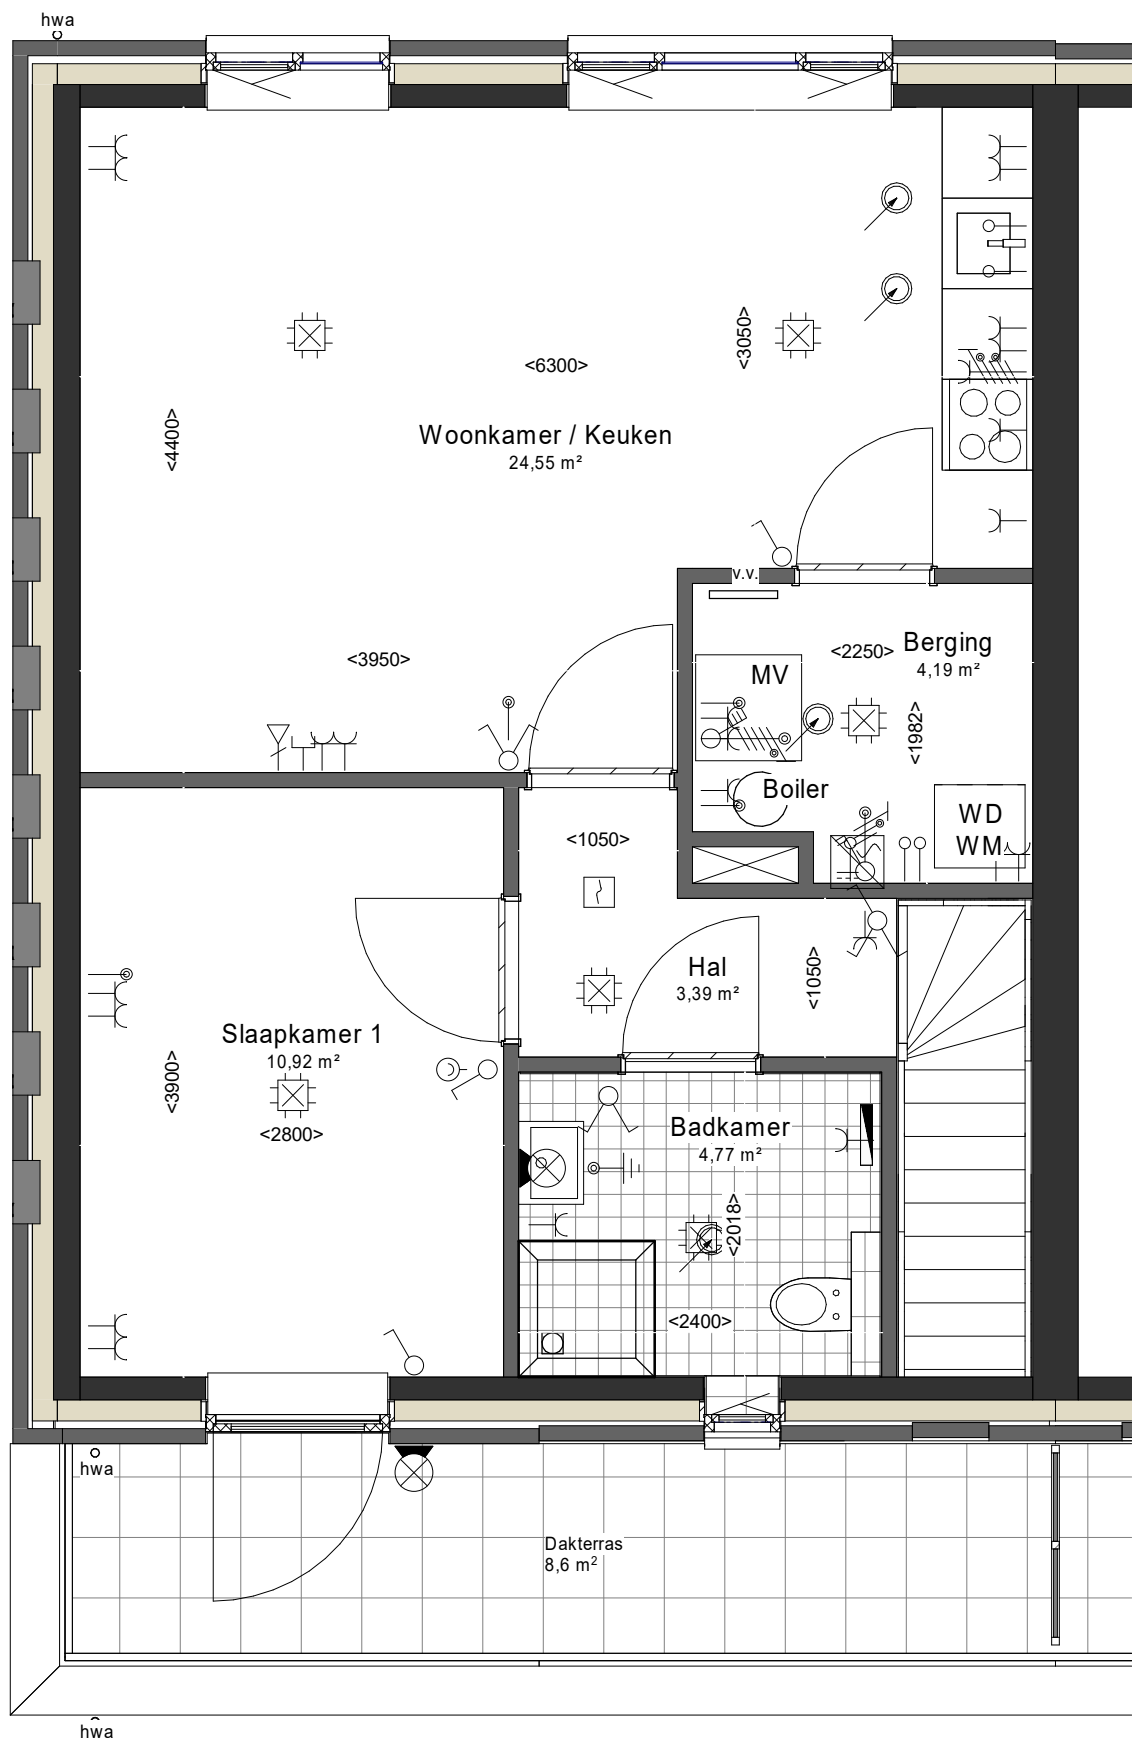

Bovenwoning hoek
bouwnummer 49 = Pastoor Jacobsstraat 115a

v.v. = verdeler vloerverwarming
Er worden 3 verhuysfittings met lamp aangebracht in berging, douche en toilet.
Aan deze tekeningen kunnen geen rechten worden ontleend. De maatvoering is indicatief.

Project		DEURNE Christinaplantsoen en Haspelweg 97 won							
Onderdeel		Bebo's bovenwoning			Project nr.		56100244		
Omschrijving Fase		Definitief Ontwerp			Blad nr.		VH-BEBO-B12		
Opdrachtgever		Woningbouwvereniging Bergopwaarts							
Schaal		Status		Formaat		Datum		Revisie	
1:50		DEFINITIEF		A3s		17-12-2021			